




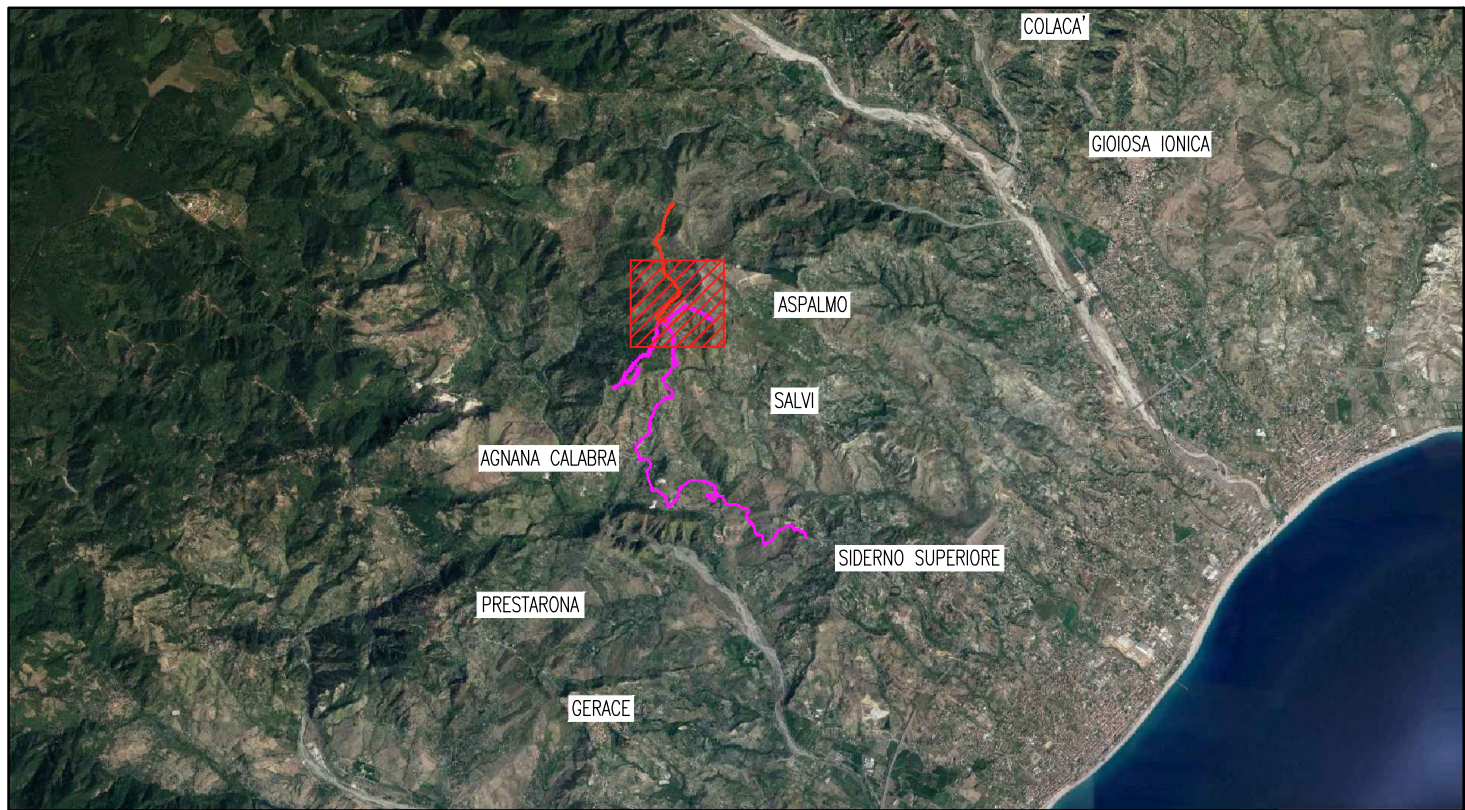

INQUADRAMENTO SU ORTOFOTO - Scala 1:100000

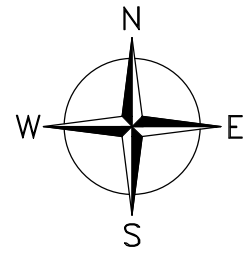

PARCO EOLICO "AGNANA" E RELATIVE OPERE DI
CONNESSIONE ALLA RETE ELETTRICA NAZIONALE

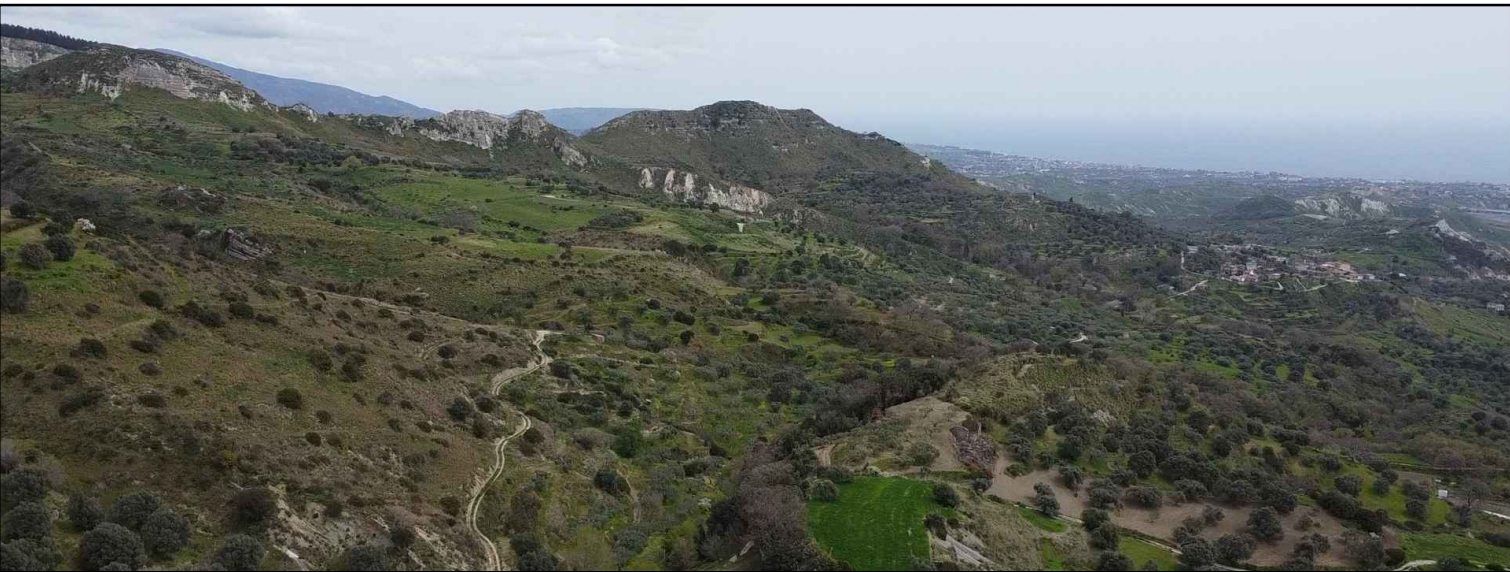

Località	Committente
 AGNANA CALABRA	SKI 23 s.r.l. Via Caradosso, 9 - Milano (MI) - 20123 P.IVA e C.F.: 12128940967

PROGETTO DEFINITIVO

Tavola	Scala	Titolo
EG04	1:2000 Data Luglio 2022	COROGRAFIA DI INQUADRAMENTO SU BASE CATASTALE - Tav. 02

Progettisti:		Rev.	Data	Descrizione	Redige	Verifica	Approva
Ing. ALBERTO VOLTOLINA		00	07/22	REDAZIONE PROGETTO DEFINITIVO	M.T.	L.M.	A.V.
		01					
		02					
		03					
		04					
		05					
		06					
		07					
		08					
		09					
Ing. LUCA MONSORVO		codice		1.620.PD			
		file		620PD04EG00.dwg			
		QUESTO DOCUMENTO NON POTRA' ESSERE COPIATO, RIPRODOTTO O ALTAMENTE PUBBLICATO IN TUTTO O IN PARTE SENZA IL CONSENSO SCRITTO DEL PROGETTISTA E QUALE SI RISERVA L'ASSOLUTA ED ESCLUSIVA PROPRIETA' (legge n° 633 del 22/04/01 - art. 28/0 - disp. C.C.)					