



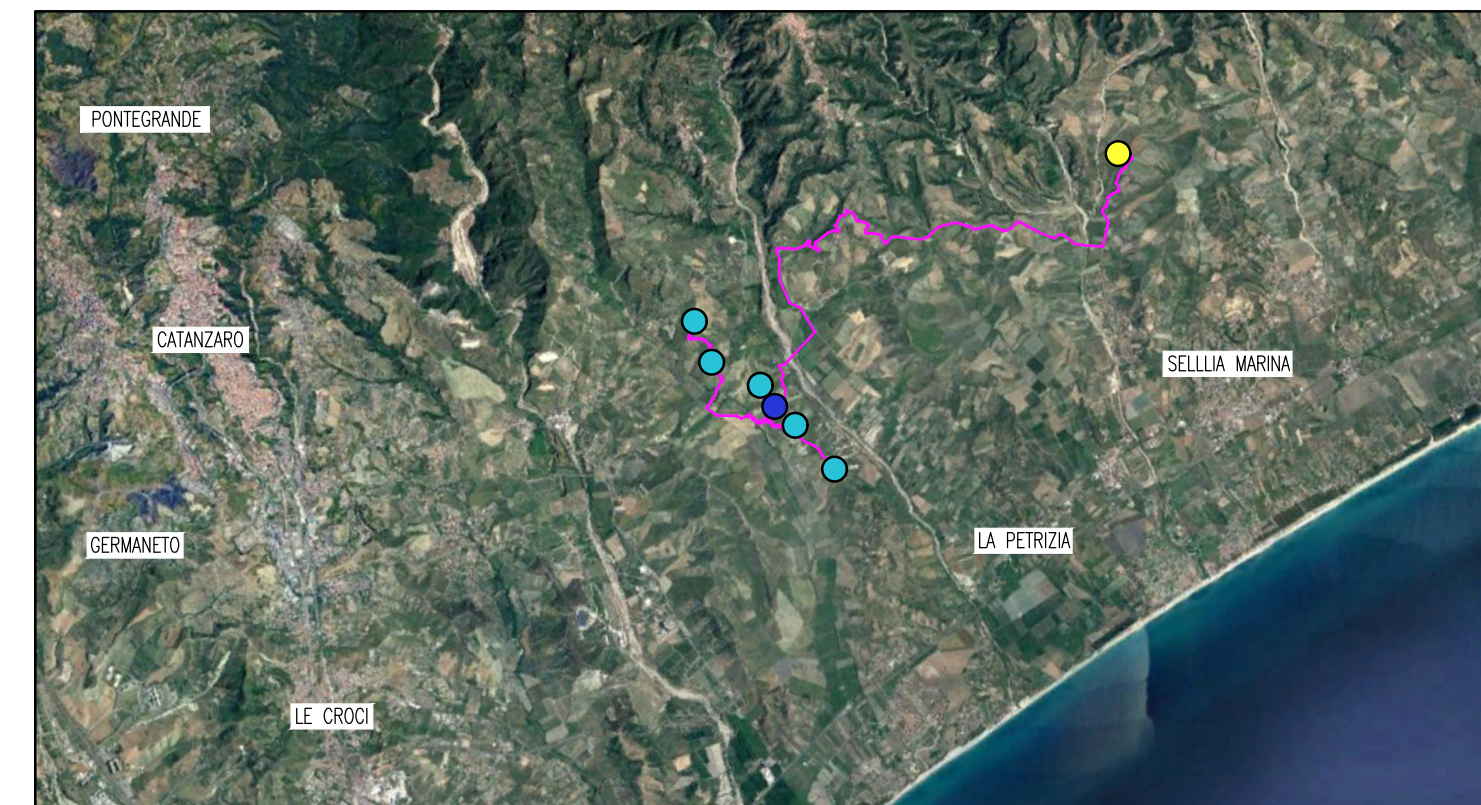

KEY-MAP

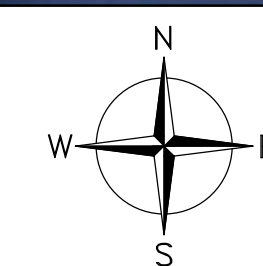

PROGETTO DEFINITIVO

Tavola	Scala 1:12'500	Titolo COROGRAFIA DI INQUADRAMENTO SU CTR
EG01	Data Giugno 2022	

Progettisti:		Rev.	Data	Descrizione	Redige	Verifico	Appr.
Ing. ALBERTO VOLTOLINA		00	06/22	REDAZIONE PROGETTO DEFINITIVO	G.F.	L.M.	
		01					
		02					
		03					
		04					
		05					
Ing. LUCA MONSORYO		06					
		07					
		08					
		09					
		10					

codice	I.618.PD
--------	----------

file	618PD01EG00.dwg
------	-----------------

QUESTO DOCUMENTO NON POTRA' ESSERE COPIATO, RIPRODOTTO O ALTIMENTI PUBBLICATO IN TUTTO O IN PARTE SENZA IL CONSENSO