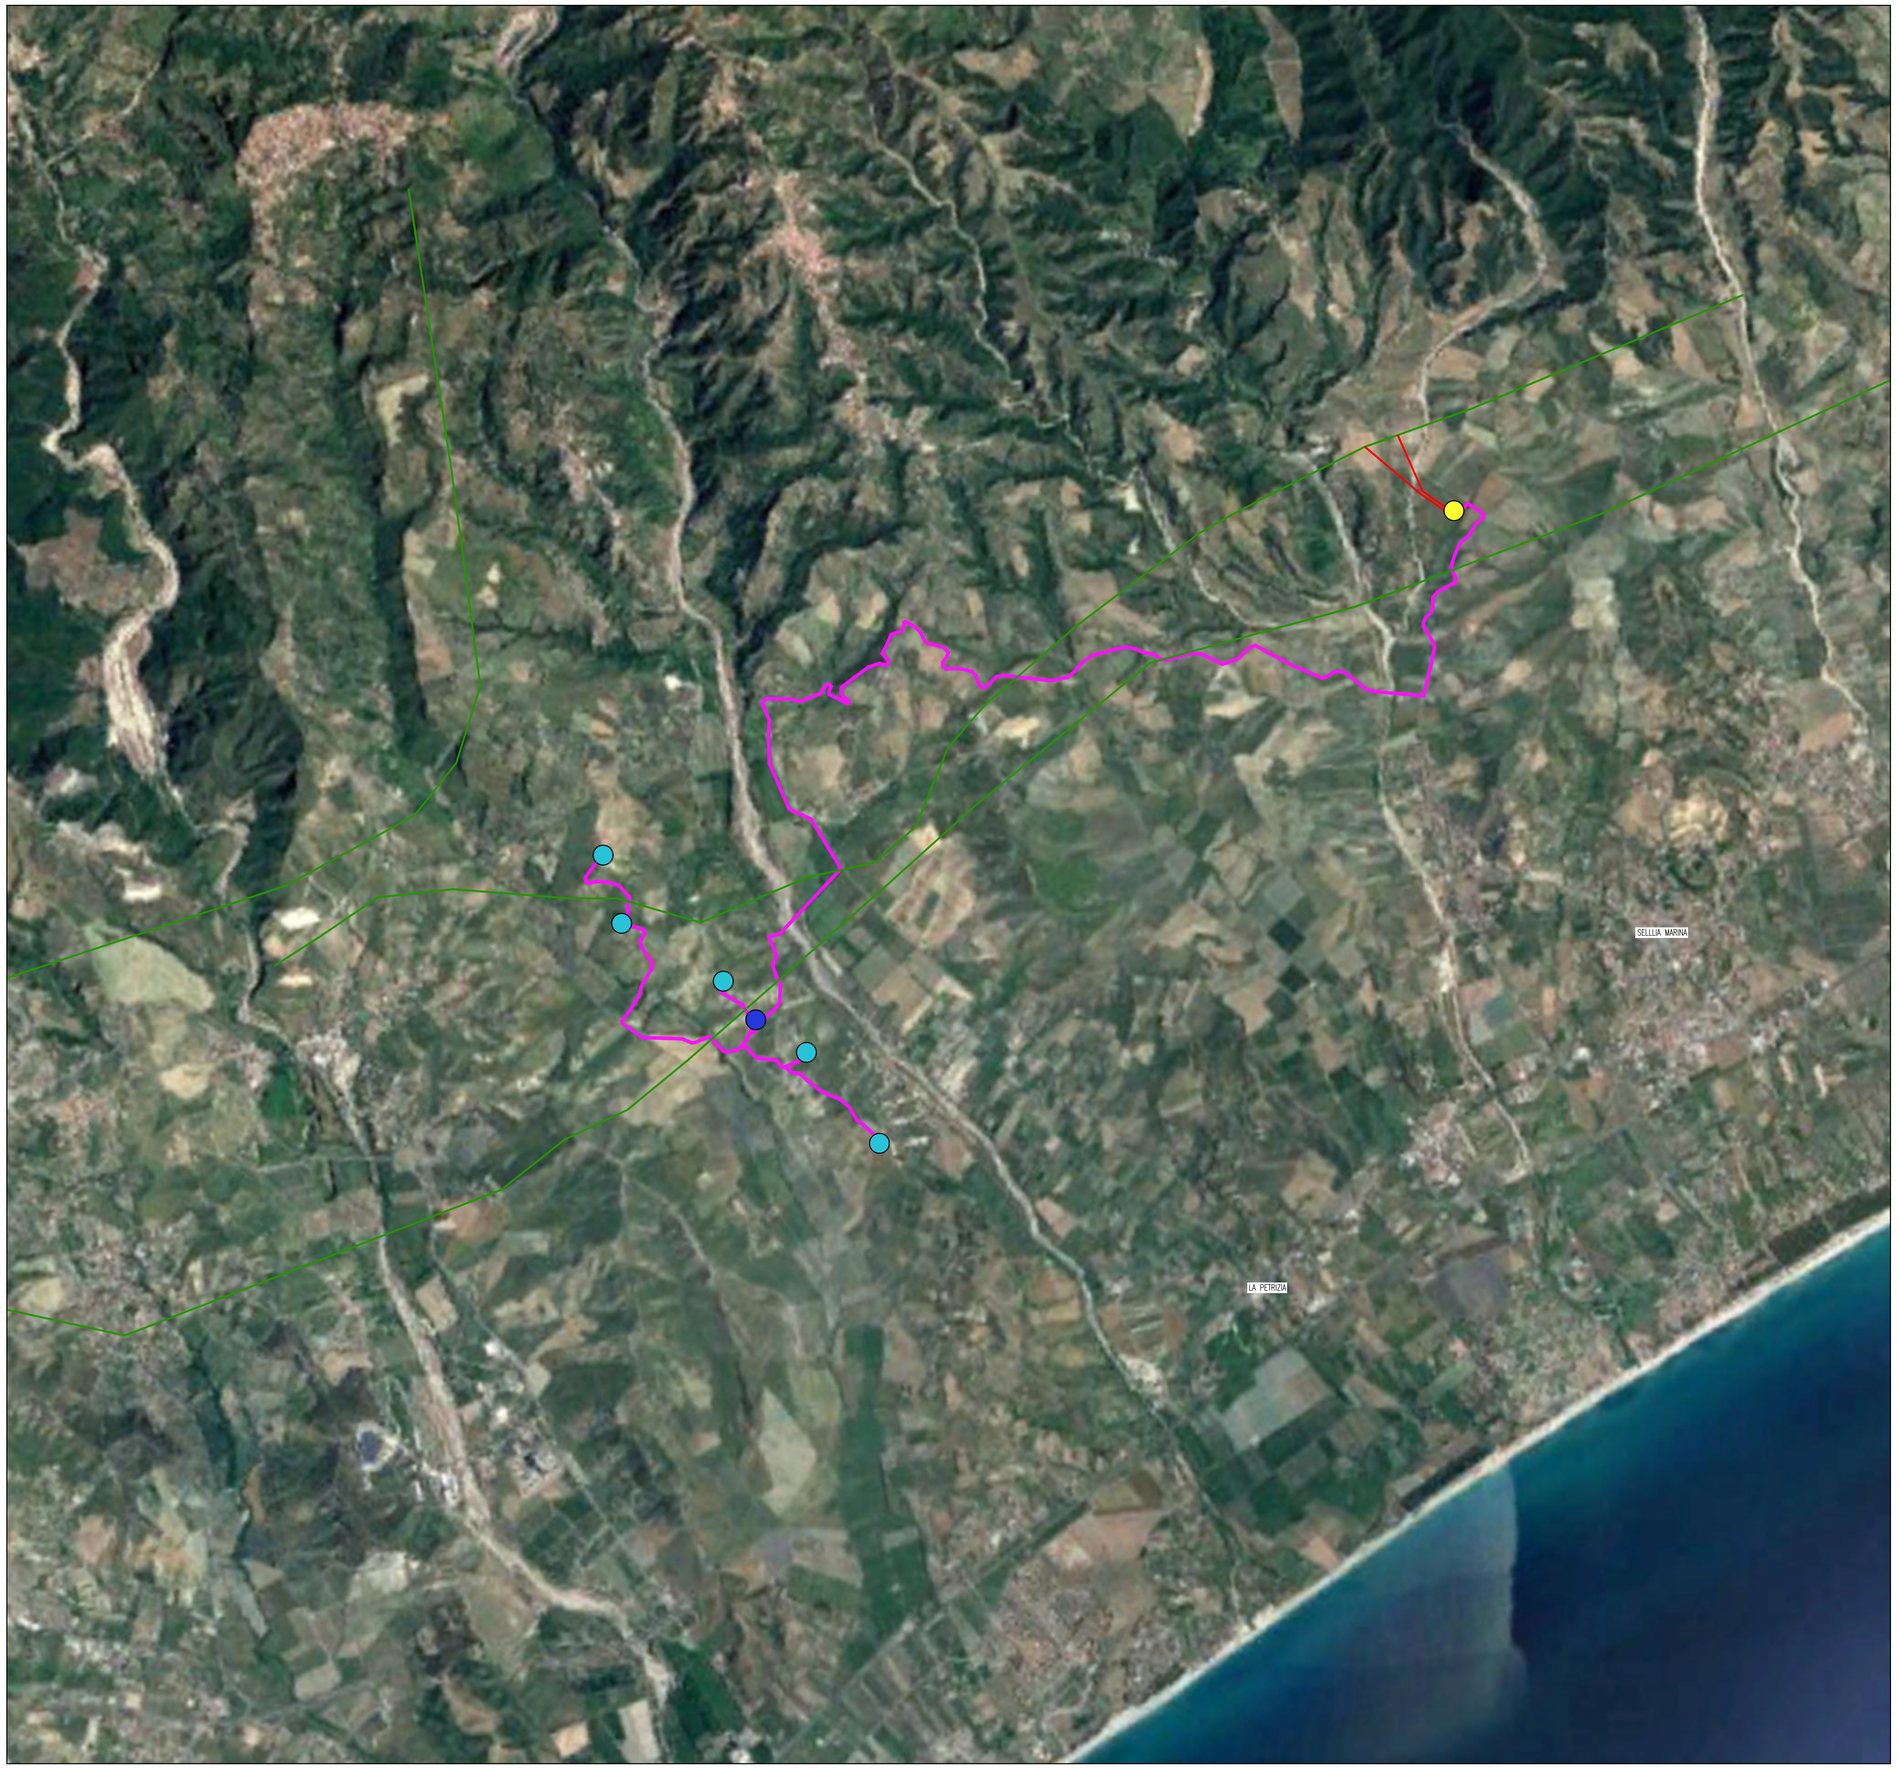


N
W E
S

| LEGENDA |
|---|
| AEROGENERATORE |
| LINEA DI CONNESSIONE ALLA SOTTOSTAZIONE |
| SOTTOSTAZIONE |
| LINEA ELETTRICA AEREA ALTA TENSIONE ESISTENTE |
| RACCORDI E-E LINEA 150kV |
| CABINA DI SMISTAMENTO |

**PARCO EOLICO "SIMERI CRICHI" E RELATIVE OPERE DI CONNESSIONE ALLA RETE ELETTRICA NAZIONALE**

Località
SIMERI CRICHI

Committente
**SKI 22 s.r.l.**
Via Caradosso, 9
Milano (MI) - 20123

# PROGETTO DEFINITIVO

| Tavola | Scala | Titolo |
|---|---|---|
| ***EG02*** | 1:20'000 | ***COROGRAFIA DI INQUADRAMENTO SU ORTOFOTO*** |
| | Data Giugno 2022 | |

Progettisti:
Ing. ALBERTO VOLTOLINA
Ing. LUCA MONSORNO

| Rev. | Data | Descrizione | Redige | Verifica | Approva |
|---|---|---|---|---|---|
| 00 | 06/22 | REDAZIONE PROGETTO DEFINITIVO | G.F. | L.M. | A.V. |
| 01 | | | | | |
| 02 | | | | | |
| 03 | | | | | |
| 04 | | | | | |
| 05 | | | | | |
| 06 | | | | | |
| 07 | | | | | |
| 08 | | | | | |
| 09 | | | | | |

codice I.618.PD file 618PD02EG00.dwg

QUESTO DOCUMENTO NON POTRA' ESSERE COPIATO, RIPRODOTTO O ALTRIMENTI PUBBLICATO IN TUTTO O IN PARTE SENZA IL CONSENSO SCRITTO DEL PROGETTISTA IL QUALE SI RISERVA L'ASSOLUTA ED ESCLUSIVA PROPRIETA' (legge n° 633 del 22/04/41 – art. 2575 e segg. C.C.)