



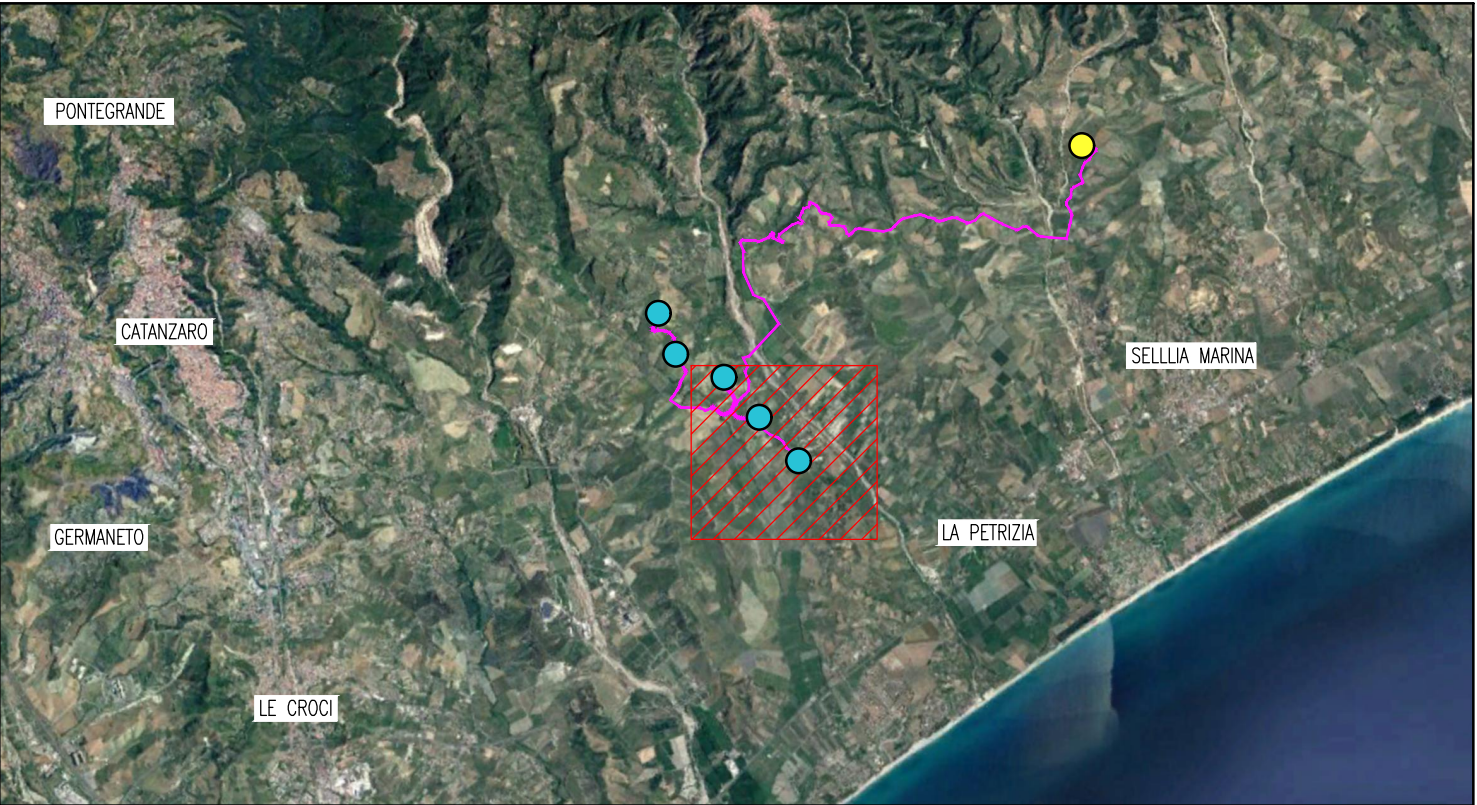

KEY-MAP

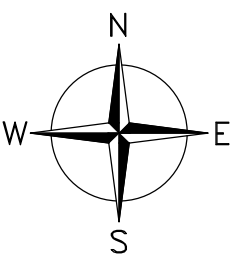

PARCO EOLICO "SIMERI CRICHI" E RELATIVE OPERE DI CONNESSIONE ALLA RETE ELETTRICA NAZIONALE



|                                                                                       |                      |                                                                 |
|---------------------------------------------------------------------------------------|----------------------|-----------------------------------------------------------------|
|  | Località             | Committente                                                     |
|                                                                                       | <b>SIMERI CRICHI</b> | <b>SKI 22 s.r.l.</b><br>Via Caradosso, 9<br>Milano (MI) - 20123 |

PROGETTO DEFINITIVO

|             |                     |                                                    |
|-------------|---------------------|----------------------------------------------------|
| Tavola      | Scala               | Titolo                                             |
|             | 1:2000              |                                                    |
| <b>EG04</b> | Data<br>Giugno 2022 | <b>INQUADRAMENTO SU BASE CATASTALE<br/>Tav. 02</b> |

|                                                                                       |  |             |       |   |        |          |         |
|---------------------------------------------------------------------------------------|--|-------------|-------|---|--------|----------|---------|
| Progettisti:                                                                          |  | Rev.        | Data  | Descrizione   | Redige | Verifica | Approva |
| Ing. ALBERTO VOLTOLINA                                                                |  | 00          | 06/22 | REDAZIONE PROGETTO DEFINITIVO   | G.F.   | L.M.     | A.V.    |
|  |  | 01          |       |   |        |          |         |
|                                                                                       |  | 02          |       |   |        |          |         |
|                                                                                       |  | 03          |       |   |        |          |         |
|                                                                                       |  | 04          |       |   |        |          |         |
|                                                                                       |  | 05          |       |   |        |          |         |
|                                                                                       |  | 06          |       |   |        |          |         |
|                                                                                       |  | 07          |       |   |        |          |         |
|                                                                                       |  | 08          |       |   |        |          |         |
|                                                                                       |  | 09          |       |   |        |          |         |
|                                                                                       |  | 10          |       |   |        |          |         |
| Ing. LUCA MONSORNO                                                                    |  | Codice      |       | I.618.PD   |        |          |         |
|  |  | Data        |       | 618PD04EG00.dwg   |        |          |         |
|                                                                                       |  | Descrizione |       | Questo documento non potrà essere copiato, riprodotto o altrimenti pubblicato in tutto o in parte senza il consenso scritto del progettista e quale si riserva l'assoluta ed esclusiva proprietà (legge n° 633 del 22/04/01 - art. 2878 e segg. C.C.) |        |          |         |