



**REGIONE CALABRIA
GIUNTA REGIONALE**

**DIPARTIMENTO INFRASTRUTTURE E LAVORI PUBBLICI
SETTORE 04 - LAVORI PUBBLICI - POLITICHE EDILIZIA ABITATIVA, VIGILANZA
ATERP, ESPROPRI**

Assunto il 28/03/2024

Numero Registro Dipartimento 285

=====

DECRETO DIRIGENZIALE

“Registro dei decreti dei Dirigenti della Regione Calabria”

N°. 4471 DEL 02/04/2024

Oggetto: ASSERVIMENTO BENI NECESSARI ALLA REALIZZAZIONE DELL'IMPIANTO DI PRODUZIONE DI ENERGIA ELETTRICA DA FONTE IDRICA DENOMINATO “DESTRA S. NICOLA”, CON RELATIVE OPERE DI CONNESSIONE NEL COMUNE DI BELVEDERE MARTITTIMO (CS). DITTA IDROLAO S.R.L. PER E-DISTRIBUZIONE S.P.A..

Dichiarazione di conformità della copia informatica

Il presente documento, ai sensi dell'art. 23-bis del CAD e successive modificazioni è copia conforme informatica del provvedimento originale in formato elettronico, firmato digitalmente, conservato in banca dati della Regione Calabria.

IL DIRIGENTE DI SETTORE

VISTA la Legge Regionale 13.03.1996 n.7 recante “norme sull’ordinamento della struttura organizzativa della G.R. e sulla dirigenza regionale” ed in particolare:

- l’art.28 che individua compiti e responsabilità del Dirigente con funzioni di Dirigente Generale;
- l’art.30 relativo alla competenza ed ai poteri del Dirigente Responsabile del Settore;
- l’art.1 comma 3, che opera, per quanto non previsto dalla L.R. n.7/1996, il rinvio recettizio alle disposizioni del D.Lgs. 29/1993 e s.m.i. nonché ai contratti nazionali.

VISTI gli artt.16 e 17 del D.Lgs. 30 marzo 2001, n.165 e succ. modif. ed integrazioni.

VISTA la D.G.R. 21.06.1999 n.2661, recante “*Adeguamento delle norme legislative e regolamentari in vigore per l’attuazione delle disposizioni recate dalla L.R. n.7/96 e dal D.Lgs. n.29/93 e s.m.i.*”.

VISTO il Decreto n. 354 del 21.06.1999 del Presidente della Regione, recante “*Separazione dell’attività amministrativa in indirizzo e di controllo da quella di gestione*”.

VISTA la L.R. n. 34 del 12.08.2002 sul riordino delle funzioni amministrative regionali e locali.

VISTA la Deliberazione della Giunta Regionale 11.11.2006, n. 770, con la quale è stato approvato l’ordinamento generale delle strutture della Giunta Regionale (art. 7 della L.R. n. 31/2002).

VISTA la D.G.R. n. 63 del 15.02.2019, avente ad oggetto “*Struttura organizzativa della Giunta regionale - approvazione. Revoca della struttura organizzativa approvata con DGR n.541/2015 e s.m.i.*”.

VISTA la D.G.R. n. 186 del 21.05.2019, recante “*D.G.R. n. 63 del 15 febbraio 2019: struttura organizzativa della giunta regionale approvazione revoca della struttura organizzativa approvata con D.G.R. n. 541/2015 e s.m.i. pesatura delle posizioni dirigenziali e determinazioni delle relative fasce di rischio*”.

VISTA la D.G.R. n. 512 del 31.10.2019, recante “*Nuova struttura organizzativa della Giunta Regionale approvata con D.G.R. n. 63/2019 e s.m.i. - Assegnazione dei Dirigenti*”.

VISTA la D.G.R. n. 91 del 15.05.2020, avente ad oggetto “*Struttura organizzativa della Giunta Regionale Approvazione modifiche alla Delibera di Giunta Regionale n. 63 del 15.02.2019 e s.m.i.*”.

VISTA la DGR n. 163 del 30.04.2022, “*Misure per garantire la funzionalità della struttura organizzativa della Giunta regionale – Approvazione regolamento di riorganizzazione delle strutture della Giunta regionale. Modifica regolamento regionale 20 aprile 2022, n. 3*”.

VISTA la Deliberazione della Giunta regionale n. 665 del 14.12.2022 recante ad oggetto: “*Misure per garantire la funzionalità della struttura organizzativa della giunta regionale - approvazione regolamento di riorganizzazione delle strutture della giunta regionale – Abrogazione del regolamento regionale 20 aprile 2022, n.3 e ss.mm.ii*”.

VISTO il Regolamento n.12 del 14.12.2022 “*Regolamento di organizzazione delle strutture della Giunta regionale*”.

VISTO il D.G.R. n. 521 del 26.11.2021, avente ad oggetto “*Avviso di selezione, ai sensi dell’art. 19 del D.Lgs. n. 165/2001, per il conferimento dell’incarico di Dirigente Generale del Dipartimento Infrastrutture e Lavori Pubblici pubblicato sul sito web istituzionale il 15 novembre 2021: INDIVIDUAZIONE*”, con cui, fra l’altro, l’Ing. Claudio Moroni è stato individuato per il conferimento dell’incarico di Dirigente Generale del Dipartimento “*Infrastrutture e Lavori Pubblici*”.

VISTO, altresì, il Regolamento regionale n. 9 del 07.11.2021, pubblicato sul BURC parte I n. 88 del 07.11.2021;

VISTO il D.P.G.R. n. 252 del 30.12.2021, con il quale è stato conferito l'incarico all'ing. Claudio Moroni di Dirigente Generale del Dipartimento "Infrastrutture e Lavori Pubblici".

VISTO il D.D.G. n. 9747 del 10.07.2023, con il quale è stato conferito, all'ing. Francesco Tarsia, l'incarico di dirigenza del Settore n.4 "Lavori Pubblici, Politiche Edilizia Abitativa, Vigilanza Aterp, Espropri";

VISTO il D.D. n. 26529 del 14.11.2023 con quale si individua il geom. Guerino Cordiale quale Responsabile del Procedimento in materia di esproprio;

VISTA la DGR n.665 del 14.12.2022, recante ad oggetto "Misure per garantire la funzionalità della struttura organizzativa della Giunta Regionale – Approvazione Regolamento di riorganizzazione delle strutture della Giunta regionale. Abrogazione regolamento regionale 20 aprile 2022, n.3"

VISTO il Regolamento regionale n.12 del 14.12.2022, recante ad oggetto "Modifiche al regolamento di organizzazione delle strutture della Giunta regionale";

VISTO il decreto n. 1955 del 01.03.2021 del "Dipartimento Tutela dell'Ambiente - Settore 7 – Infrastrutture energetiche, Fonti rinnovabili e non rinnovabili", avente per oggetto "Costruzione ed esercizio di una centrale idroelettrica denominata Destra San Nicola con relative opere di connessione nel Comune di Belvedere Marittimo (CS)- Soc. Idrolao S.r.l.- E-Distribuzione Spa", comprendente l'apposizione vincolo preordinato esproprio, approvazione progetto e dichiarazione di pubblica utilità indifferibilità ed urgenza dell'impianto;

VISTO l'art.12, comma 1, del D. L.gs. 29 dicembre 2003, n.387, recante:"Attuazione della direttiva 2001/77/CE relativa alla promozione dell'energia elettrica prodotta da fonti energetiche rinnovabili nel mercato interno dell'elettricità", secondo il quale *"Le opere per la realizzazione degli impianti alimentati da fonti rinnovabili, nonché le opere connesse e le infrastrutture indispensabili alla costruzione e all'esercizio degli stessi impianti, sono di pubblica utilità ed indifferibili ed urgenti"*;

CONSIDERATO che, a termini di quanto disposto dall'art. 12, comma 3, del D. L.gs. 29 dicembre 2003, n. 387, recante: *"Attuazione della direttiva 2001/77/CE relativa alla promozione dell'energia elettrica prodotta da fonti energetiche rinnovabili nel mercato interno dell'elettricità"*, l'autorizzazione unica costituisce, ove occorra, variante allo strumento urbanistico;

VISTI, gli avvisi di ricevimento delle raccomandate o le relate di notifica delle comunicazioni inviate a cura della Società istante ai proprietari degli immobili interessati dall'opera, ex art. 17, comma 2, del D.P.R. n. 327/2001 e ss.mm.ii.;

VISTO il proprio decreto n. 10866 del 27.10.2021, avente ad oggetto "Imposizione di servitù ed autorizzazione all'occupazione temporanea. Impianto per la produzione di energia elettrica da fonte idrica, sito nel Comune di Belvedere Marittimo (CS), denominato "Destra S. Nicola", foglio 24 p.lle 583-584 e foglio di mappa n. 25 p.lle 80-90-93-94-97-100-132-299-639-685-852-854-908. Ditta Idrolao S.r.l.", con determinazione urgente delle indennità di espropriazione/servitù;

VISTO il proprio decreto n. 16416 del 14.12.2022, avente ad oggetto: *"Ordinanza di deposito indennità di esproprio, servitù e occupazione temporanea ditte non concordatarie. Impianto per la produzione di energia elettrica da fonte idrica, sito nel comune di Belvedere Marittimo (CS), denominato "Destra S. Nicola" . Ditta Idrolao S.r.l."*, col quale è stato ordinato alla ditta promotrice e beneficiaria del procedimento, di effettuare il deposito, presso la Ragioneria

Territoriale dello Stato di Catanzaro/Crotone, delle indennità determinate con il sopra citato decreto n. 10866 del 27.10.2021, in favore delle ditte non concordatarie per i terreni al foglio 25 part.IIe 299-80-685-908-639-94-93-132-90;

VISTA la nota n. 212/Ildr/TEC del 22.09.2023, trasmessa con pec in pari data, con la quale la Idrolao S.r.l. ha chiesto l'emissione, a favore di "e-distribuzione S.p.A". del decreto di asservimento definitivo ex art. 22-23-24 del DPR 327/2001 e s.m.i. per gli immobili indicati nel piano particellare ed elenco ditte allegati e riferiti all'elettrodotto;

CONSIDERATO che per come riportato nel decreto n. 1955 del 01.03.2021, *"Con dichiarazione sottoscritta congiuntamente sia dall'Amministrazione della società Idrolao s.r.l. che dal Procuratore della società e-distribuzione viene asserito che le opere relative alla costruzione di elettrodotto saranno realizzate da e-distribuzione S.p.A. ai sensi del D.lgs.78/99 e pertanto viene richiesto alla Regione Calabria che l'atto amministrativo inerente l'autorizzazione dell'elettrodotto in argomento venga emesso in favore di e-distribuzione. Nella stessa domanda si precisa pure che le opere previste in progetto saranno comprese nella rete pubblica di distribuzione e quindi saranno acquisite al patrimonio di e-distribuzione S.p.A. e verranno utilizzate per l'espletamento del servizio pubblico di distribuzione dell'energia elettrica di cui e-distribuzione è concessionaria."*

VISTA la nota del 04.12.2023 prot. 538434 di questo Settore, con la quale in riscontro alla richiesta del 22.09.2023, si comunicava che a causa del difetto di procedimento adottato dalla Idrolao S.r.l., non si poteva procedere all'emissione del decreto definitivo di asservimento relativamente alle part.IIe 852, 854, 100 e 97 del foglio 25;

VISTA la nota trasmessa a mezzo Pec prot. n. 27/Ildr/TEC del 06.02.2024, della Idrolao S.r.l. in riscontro alla nota di questo Settore del 04.12.2023, con quale vengono trasmessi il piano particellare descrittivo, l'elenco ditte aggiornati oltre copie dei depositi presso la Tesoreria dello Stato di Catanzaro/Crotone;

VISTI i verbali di immissione in possesso e di accertamento dello stato di consistenza trasmessi da Idrolao S.r.l. con pec del 07.02.2022, con i quali è stato eseguito il sopra citato decreto n. n. 10866 del 27.10.2021;

VISTO il Piano particellare grafico e descrittivo trasmesso dalla "Idrolao S.r.l." a mezzo pec del 06.02.2024, che si allega al presente atto per farne parte integrante e sostanziale, da cui risulta che le superfici soggette all'asservimento, per una fascia di mt. 4,00 per come previsto nella perizia giurata trasmessa in sede di conferenza di servizi, nel Comune di Belvedere Marittimo (CS) sono le seguenti:

- Foglio n. 25, Part. 299, area da asservire mq. 345,00;
- Foglio n. 25, Part. 80, area da asservire mq. 405,00;
- Foglio n. 25, Part. 685, area da asservire mq. 45,00;
- Foglio n. 25, Part. 908, area da asservire mq. 160,00;
- Foglio n. 25, Part. 639, area da asservire mq. 30,00;
- Foglio n. 25, Part. 94, area da asservire mq. 65,00;
- Foglio n. 25, Part. 93, area da asservire mq. 215,00;
- Foglio n. 25, Part. 132, area da asservire mq. 95,00;
- Foglio n. 25, Part. 90, area da asservire mq. 20,00.

DATO ATTO che l'immissione in possesso, condizione sospensiva di cui all'art. 23, comma 1, lettera f), del D.P.R. n. 327/2001 e ss.mm.ii., è già intervenuta nelle date indicate nel sopra citato Piano particellare descrittivo, allegato al presente atto, in corrispondenza di ciascuna particella da espropriare e che, in detta sede, ai sensi e per gli effetti dell'art. 24 del T.U. sulle espropriazioni, si è proceduto a redigere lo stato di consistenza dei beni occupati contestualmente al verbale di immissione in possesso;

DATO ATTO che il termine di scadenza dell'efficacia della dichiarazione di pubblica utilità di cui al sopra citato decreto n. 1955 del 01.03.2021, che per come disposto dall'art. 13, comma 4, del D.P.R. n. 327/2001 e ss.mm.ii., è fissato in cinque anni decorrenti dalla data in cui diventa efficace l'atto che dichiara la pubblica utilità dell'opera, non è scaduto;

RITENUTO necessario, in ragione di quanto sopra, di dovere procedere all'asservimento dei beni necessari alla realizzazione "dell'impianto per la produzione di energia elettrica da fonte idrica, sito nel Comune di Belvedere Marittimo (CS), denominato "Destra S. Nicola", di cui alla richiesta della "Idrolao S.r.l.", indicati e rappresentati nel Piano particellare descrittivo e nel Piano particellare grafico, allegati al presente atto in favore della e-distribuzione S.p.A., per come richiesto dalla Idrolao S.r.l.;

VISTO il D.P.R. 8 giugno 2001 n. 327 e ss. mm. ii. "Testo Unico delle disposizioni legislative e regolamentari in materia di espropriazioni per pubblica utilità" ed in particolare l'art. 6, comma 9, secondo il quale per le espropriazioni finalizzate alla realizzazione di opere private, l'autorità espropriante è l'ente che emana il provvedimento dal quale deriva la dichiarazione di pubblica utilità;

RITENUTE soddisfatte le condizioni previste dall'art. 8 del D.P.R. n. 327/2001 per l'emanazione del decreto di esproprio;

CONSIDERATO che le indennità di asservimento previste e non accettate, sono state depositate dalla "Idrolao S.r.l.", presso la Tesoreria dello Stato di Catanzaro/Crotone con i seguenti depositi:

- n. 1389339 del 23.06.2023 di € 402,50 per la part. 299 del foglio 25;
- n. 1389350 del 23.06.2023 di € 472,50 per la part. 80 del foglio 25;
- n. 1389333 del 23.06.2023 di € 52,50 per la part. 685 del foglio 25;
- n. 1389336 del 23.06.2023 di € 221,67 per le part.ile 908-639 del foglio 25;
- n. 1389335 del 23.06.2023 di € 326,66 per le part.ile 93-94 del foglio n. 25;
- n. 1389334 del 23.06.2023 di € 134,16 per le part.ile 90,132 del foglio n. 25;

CONSIDERATO che il presente atto contiene gli elementi previsti dal comma 1 dell'art. 23 del D.P.R. n. 327/2001 e ss.mm.ii.;

VISTO il D.Lgs. 33/2013 ed il PIAO 2024/26;

CONSIDERATO che il presente atto non comporta assunzione di oneri a carico del bilancio annuale e/o pluriennale della Regione e pertanto non deve contenere la dichiarazione prevista dall'art. 4 della Legge Regionale 23 dicembre 2011, n. 47;

A TERMINI delle richiamate disposizioni legislative;

TUTTO ciò premesso su proposta del RUP

DECRETA

- Le premesse sono parti integranti del presente atto.
- In favore in favore della "e-distribuzione S.p.A". , per come richiesto dalla "Idrolao S.r.l.", è pronunciata l'asservimento sui beni immobili siti nel comune di Belvedere Marittimo (CS), necessari per la realizzazione dell'impianto per la produzione di energia elettrica da fonte idrica, denominato "Destra S. Nicola", individuati nell'allegato Piano particellare descrittivo e rappresentati nell'allegato Piano particellare grafico che formano parte integrante e sostanziale del presente atto.
- Il presente decreto, sarà notificato ai proprietari, a cura di "Idrolao S.r.l." e "e-distribuzione S.p.A.", promotrice e beneficiaria dell'espropriazione, nelle forme degli atti processuali civili, per come disposto dall'art. 23, comma 1, lett. g) del D.P.R. n. 327/2001.

- Il presente provvedimento sarà, ai sensi dell'art. 23, commi 2 e 4, del DPR n. 327/2001 e ss.mm.ii., registrato, trascritto e volturato, senza indugio, presso i competenti Uffici, a cura di "Idrolao S.r.l." ed "e-distribuzione S.p.A.";
- di trasmettere il presente decreto a "Idrolao S.r.l." ed "e-distribuzione S.p.A.";
- di provvedere alla pubblicazione sul BURC ai sensi della legge regionale 6 aprile 2011 n. 11 e nel rispetto del Regolamento UE 2016/679;
- di provvedere alla pubblicazione sul sito istituzionale della Regione, ai sensi del d.lgs. 14 marzo 2013 n. 33 e ai sensi della legge regionale 6 Aprile 2011 n. 11 e nel rispetto del Regolamento UE2016/679.


Avverso il presente provvedimento, è ammesso ricorso giurisdizionale al Tribunale Amministrativo Regionale della Calabria o, in alternativa, ricorso straordinario al Presidente della Repubblica, nel termine, rispettivamente, di sessanta e centoventi giorni dalla data di notifica dello stesso.

Sottoscritta dal Responsabile del Procedimento

Guerino Cordiale
(con firma digitale)

Sottoscritta dal Dirigente

FRANCESCO TARSIA
(con firma digitale)

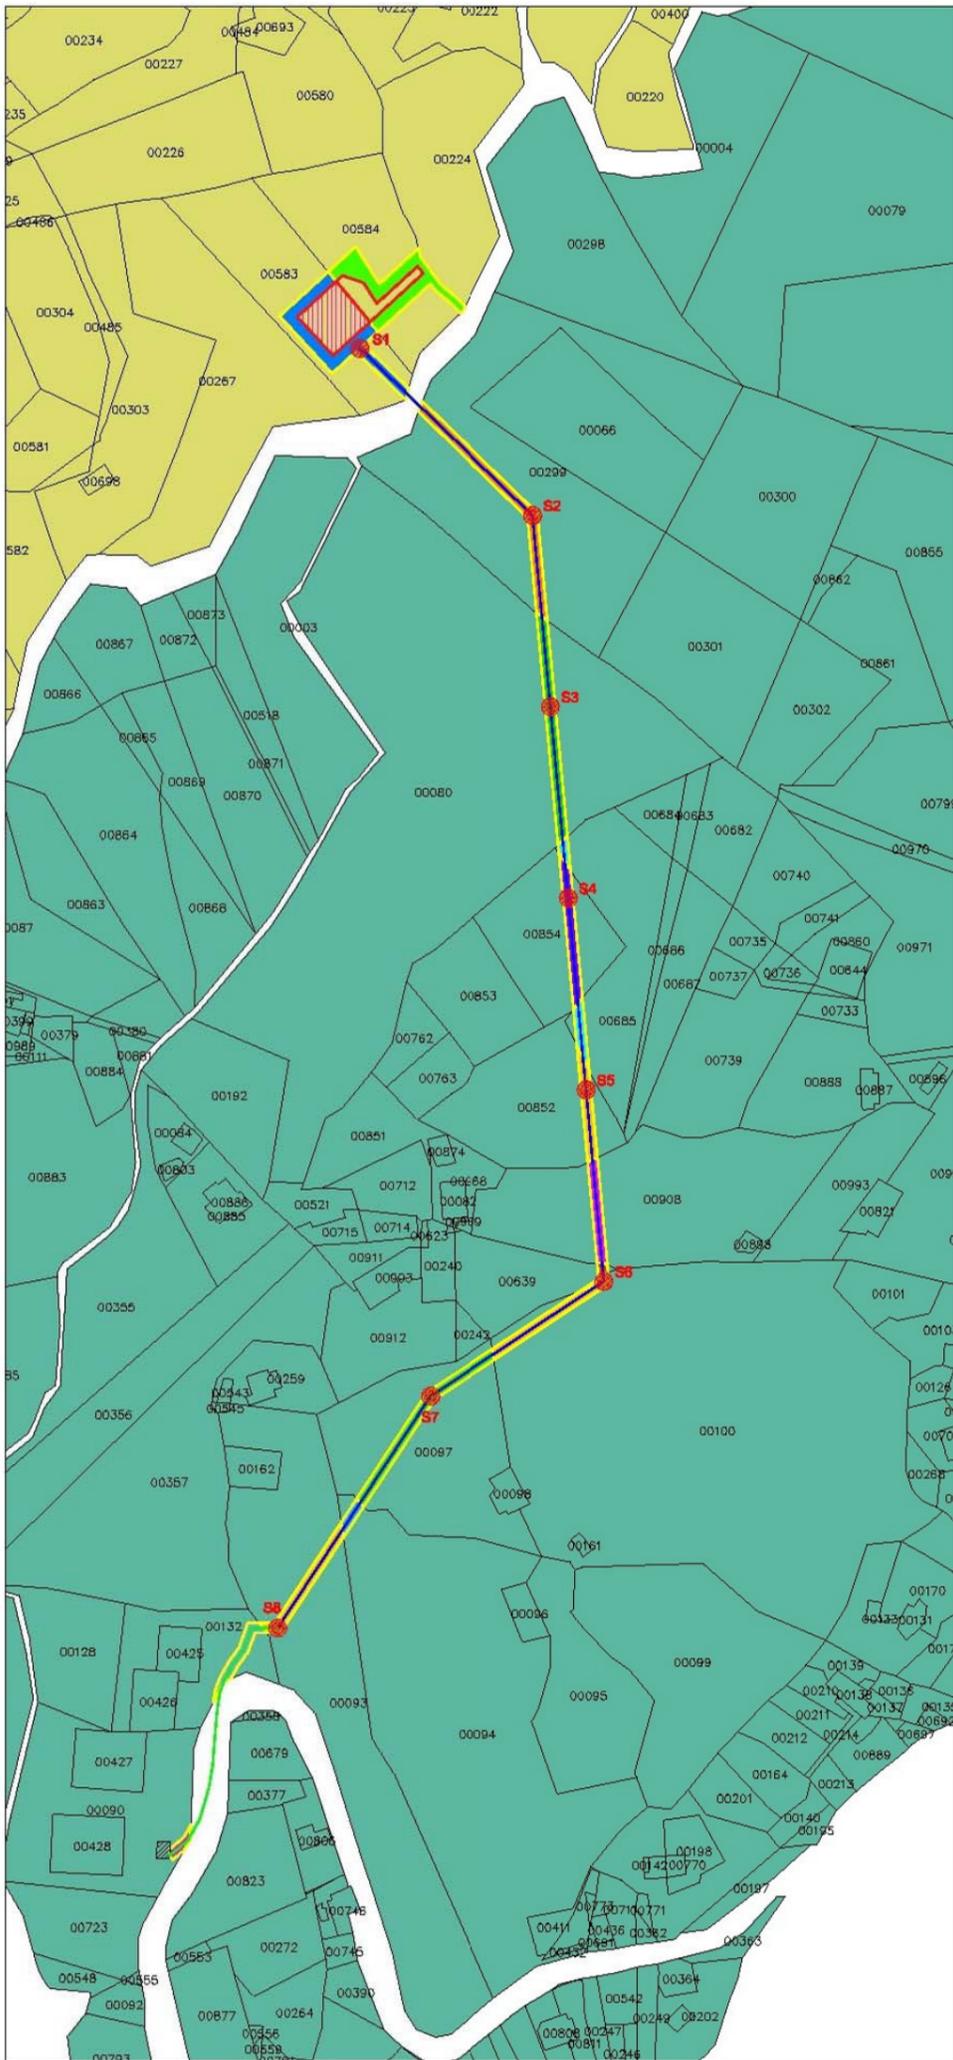

Particelle rete aerea di MT			
Comune	Foglio	Particella	Sostegno
Belvedere Marittimo	24	583	S1
Belvedere Marittimo	25	299	S2
Belvedere Marittimo	25	80	S3
Belvedere Marittimo	25	854	S4
Belvedere Marittimo	25	852	S5
Belvedere Marittimo	25	685	
Belvedere Marittimo	25	908	
Belvedere Marittimo	25	639	
Belvedere Marittimo	25	100	S6
Belvedere Marittimo	25	97	S7
Belvedere Marittimo	25	93	S8

Particelle rete interrata di MT		
Comune	Foglio	Particella
Belvedere Marittimo	25	132
Belvedere Marittimo	25	90

Particelle Centrale		
Comune	Foglio	Particella
Belvedere Marittimo	24	583
Belvedere Marittimo	24	584

- Linea MT di progetto in cavo aereo su pali presistenti
Lunghezza totale 598m
- Linea Interrata di progetto
lunghezza totale 110m
- Pali di sostegno
- Fascia di asservimento
- Fascia di esproprio



CONSORZIO DI BONIFICA INTEGRALE
DEI BACINI DEL TIRRENO COSENTINO
Via Fiume Lao, n. 78 87029 SCALEA (CS)

IDROLAO s.r.l.
Via AMoro, n. 176 - 88821 ROCCA DI NETO (KR)

AFFIDAMENTO IN CONCESSIONE MEDIANTE PROJECT FINANCING DELLA PROGETTAZIONE, INSTALLAZIONE E GESTIONE ECONOMICA-FUNZIONALE DI CENTRALI IDROELETTRICHE DA INSTALLARE SU IMPIANTI DI IRRIGAZIONE DEL CONSORZIO DI BONIFICA INTEGRALE DEI BACINI DEL TIRRENO COSENTINO

CENTRALE IDROELETTRICA DESTRA SAN NICOLA
- Progetto Definitivo -



Classe DSN Elaborato DSN-2.10 Scala 1:2.000	<p>ELABORATI GRAFICI</p> <p>PIANO PARTICELLARE DI ESPROPRIO SU MAPPA CATASTALE</p>	<p>IDROLAO s.r.l.</p> <p style="font-size: small; text-align: center;">Il Legale Rappresentante</p>
<p style="font-size: x-small;">Progettisti indicati</p> <div style="display: flex; justify-content: space-around; align-items: center;"> <div style="text-align: center;">  <small>Ing. GIOVANNI BARONE n°1841 Ordine Ingegneri Reggio Calabria</small> </div> <div style="text-align: center;">  <small>Ing. CRISTIAN BONETTI n°3300 Ordine Ingegneri Reggio Calabria</small> </div> <div style="text-align: center;">  <small>Ing. NUNZIO SALPIETRO n°4032 Ordine Ingegneri Reggio Calabria</small> </div> <div style="text-align: center;">  <small>Dott. Geol. ANTONIO MENDOLIA n°2411 Ordine Reg. Calabria</small> </div> </div>		<p>Data</p> <p>NOVEMBRE 2020</p>



CONSORZIO DI BONIFICA INTEGRALE
DEI BACINI DEL TIRRENO COSENTINO
Via Fiume Lao, n. 78 87029 SCALEA (CS)

IDROLAO s.r.l.

Via A.Moro, n. 176 - 88821 ROCCA DI NETO (KR)

**AFFIDAMENTO IN CONCESSIONE MEDIANTE PROJECT
FINANCING DELLA PROGETTAZIONE, INSTALLAZIONE E
GESTIONE ECONOMICA-FUNZIONALE DI CENTRALI
IDROELETTRICHE DA INSTALLARE SU IMPIANTI DI
IRRIGAZIONE DEL CONSORZIO DI BONIFICA INTEGRALE
DEI BACINI DEL TIRRENO COSENTINO**

**CENTRALE IDROELETTRICA DESTRA SAN NICOLA
- Progetto Definitivo -**



Classe	DSN	ELABORATI ECONOMICI ELENCO DITTE E COMPUTO INDENNITA'	IDROLAO s.r.l.
Elaborato	DSN-3.3		Il Legale Rappresentante
Scala	--		
Progettisti indicati	Costituendo  Risultante  Temporaneo  Professionista 	Data	NOVEMBRE 2020

N.	Ditta	Comune e data di nascita	Codice Fiscale	Comune immobile	F.	Mapp.	Sup. Cat.	Asservimento mq.	Indennità	Totale indennità	DEPOSITO N. DEL
1	STUMBO CIRIACO	nato a BELVEDERE MARITTIMO (CS) il 01/11/1939	STMCRC39S01A773Q	Belvedere Marittimo	25	299	7565	345	345,00	402,50	Nr. Nazionale: 1389339 Nr. provinciale: 184592 Data costituzione: 23/06/2023
2	D'AMICO MARIA	nata a BELVEDERE MARITTIMO (CS) il 20/04/1923	DMCMRA23D60A773T	Belvedere Marittimo	25	80	28085	405	405,00	472,50	Nr. Nazionale: 1389340 Nr. provinciale: 184593 Data costituzione: 23/06/2023
	Oggi										
	Mele Vincenzo	nata a BELVEDERE MARITTIMO (CS) il 16/05/1949	MLEVCN49E16A773V								
	Mele Ciriaco	nata a BELVEDERE MARITTIMO (CS) il 14/07/1953	MLECRC53L14A773H								
3	D'ANELLO DANIELE	nato a BELVEDERE MARITTIMO (CS) il 15/10/1952	DNLDNL52R15A773W	Belvedere Marittimo	25	685	2830	45	45,00	52,50	Nr. Nazionale: 1389333 Nr. provinciale: 184588 Data costituzione: 23/06/2023
	VIETRI GIUSEPPA	nato/a a CASTROVILLARI (CS) il 25/03/1927									
4	SPATERA CIRIACO	nato a BELVEDERE MARITTIMO (CS) il 13/02/1943	SPTCRC43B13A773A	Belvedere Marittimo	25	908	5640	160	160,00	186,67	Nr. Nazionale: 1389336 Nr. provinciale: 184591 Data costituzione: 23/06/2023
					25	639	1397	30	30,00	35,00	
5	BORGHESE RITA	nata a BELVEDERE MARITTIMO (CS) il 24/08/1941		Belvedere Marittimo	25	94	11750	65	65,00	75,83	Nr. Nazionale: 1389335 Nr. provinciale: 184590 Data costituzione: 23/06/2023
	MARTORELLO GIUSEPPE	nato a BELVEDERE MARITTIMO (CS) il 05/03/1940			25	93	7785	215	215,00	250,83	
	OGGI erede										
	MARTORELLO LUIGI	nato a BELVEDERE MARITTIMO (CS) il 04/03/1944	MRTLGU44C04A773X								
6	GROSSO FILIPPO	nato a BELVEDERE MARITTIMO (CS) il 13/07/1893	GRSFPP93L13A773E	Belvedere Marittimo	25	132	2124	95	95,00	110,83	Nr. Nazionale: 1389334 Nr. provinciale: 184589 Data costituzione: 23/06/2023
					25	90	3886	20	20,00	23,33	