


Foglio 74

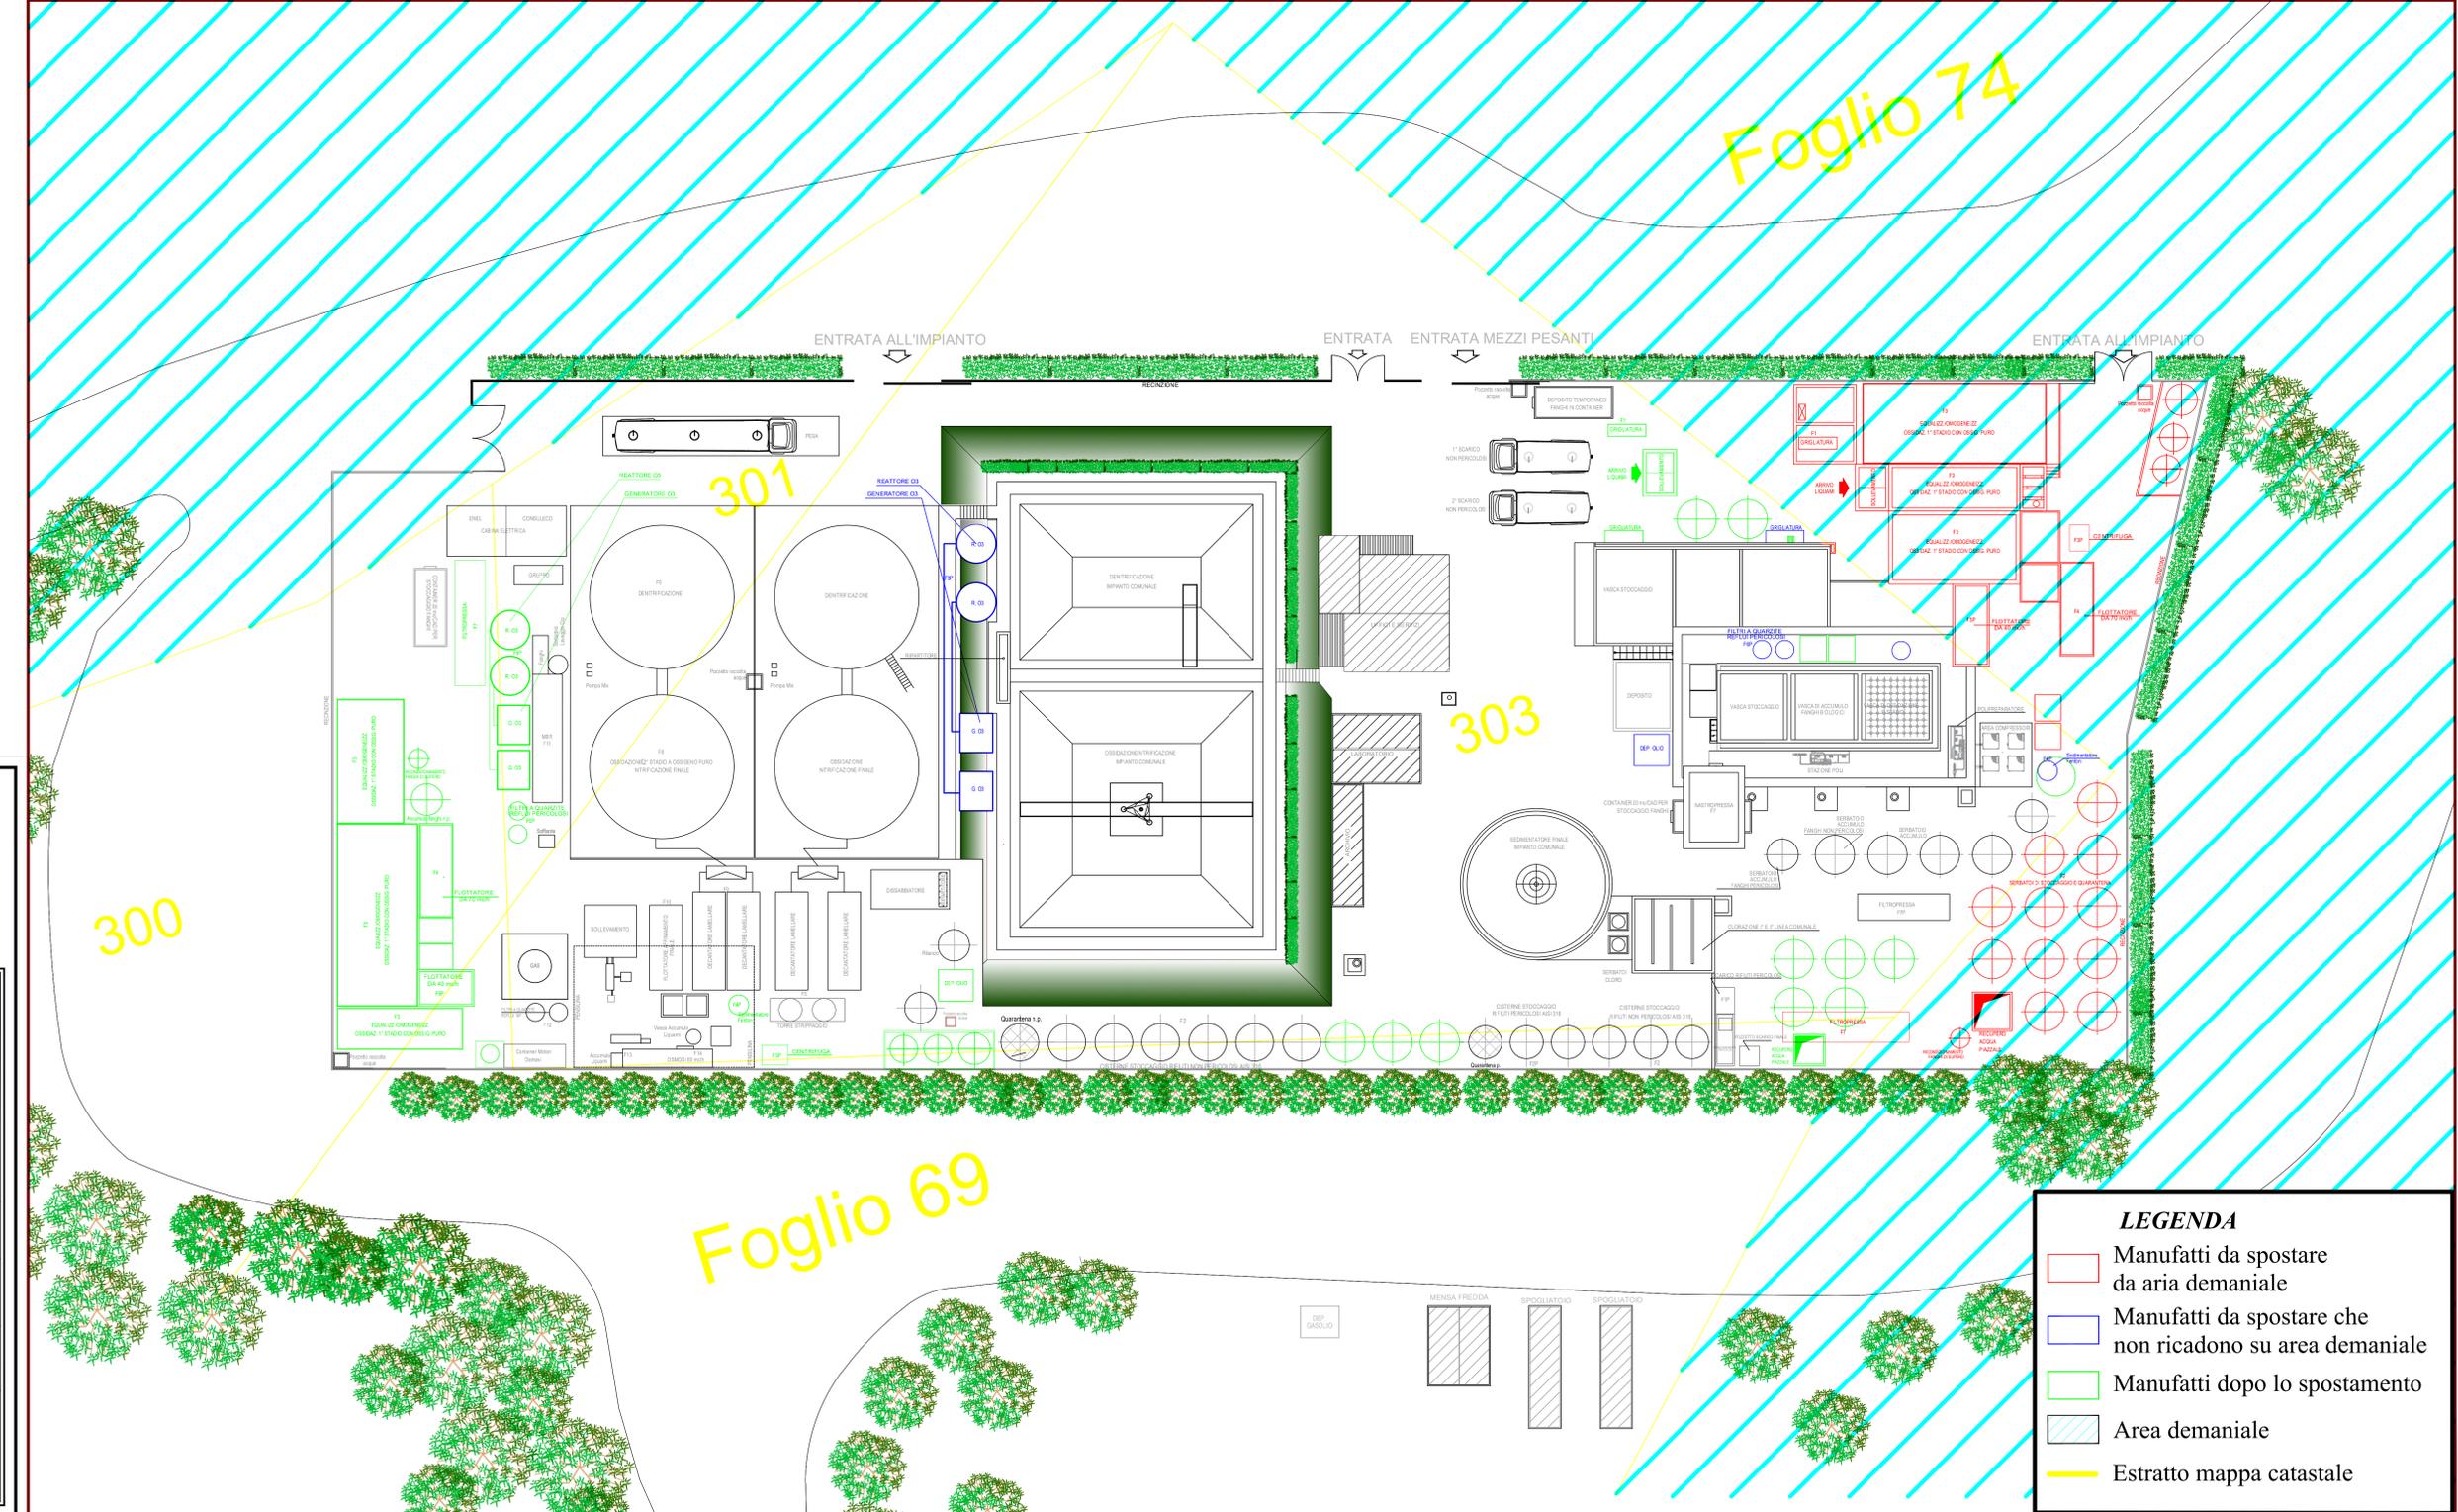

REGIONE CALABRIA
SETTORE AMBIENTE

PROCEDURA DI RILASCIO NUOVA
AUTORIZZAZIONE INTEGRATA AMBIENTALE

Comune di Bisignano (CS)
PROVINCIA DI COSENZA



SITO OPERATIVO LOC. MUCCONE, 24

PIATTAFORMA DI TRATTAMENTO RIFIUTI LIQUIDI SPECIALI
CAPACITÀ DI TRATTAMENTO 649 tons/giorno

COMMITTENTE: Consuleco S.r.l.		Rif. Legge: D. Lgs. 152/2006 D. Lgs. 59/2005	Revisione: 01
TAVOLA: C15	ELABORATO: Planimetria modificata dello stabilimento con estratto mappa catastale contrapposto e spostamento manufatti	SCALA: 1:200	DATA: 2024
IL COMMITTENTE: Dott. Nicodemo MORISE	IL TECNICO PROGETTISTA: Ing. Enrico GALLABATI	IL TECNICO IPPC: Dott. Luca MAZZONE	

Foglio 69

LEGENDA

- Manufatti da spostare da aria demaniale
- Manufatti da spostare che non ricadono su area demaniale
- Manufatti dopo lo spostamento
- Area demaniale
- Estratto mappa catastale