


COMUNE DI DOMANICO E GRIMALDI
PROVINCIA DI COSENZA (CS)

PROGETTO DI RIATTIVAZIONE
E RECUPERO AMBIENTALE DI UNA CAVA DI CALCARE SITA
IN LOCALITA' "MAGARI" NEL COMUNE DI
DOMANICO (CS) E GRIMALDI (CS)

- Comune di Domanico:
Foglio di Mappa: n° 25
Particelle: 6 (in parte)
- Comune di Grimaldi:
Foglio di Mappa: n° 1
Particelle: 7 (in parte), 8 (in parte), 10 (tutta), 35 (in parte), 39 (in parte)

Committente: Inerti Potame s.r.l.

I tecnici:

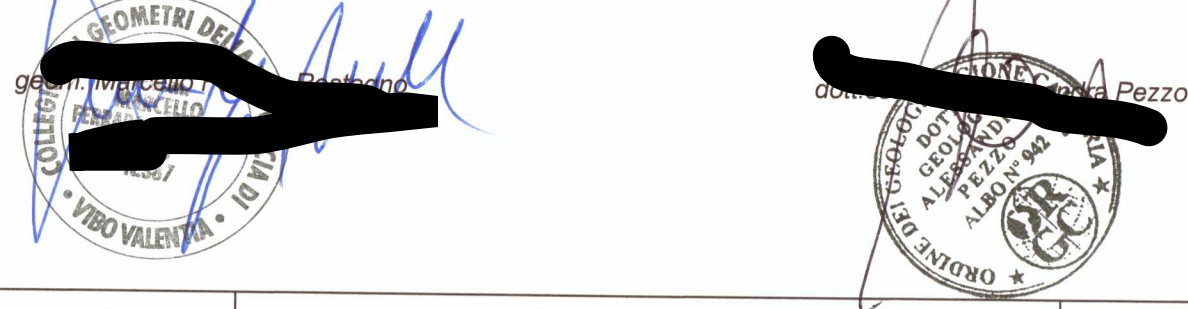

DATA	OGGETTO:	TAVOLA
dicembre 2023	Catastale su base Ortofoto	
La S.A.E.R.A. S.r.l. ENGINEERING si riserva, a termine di legge, la proprietà di questo disegno o documento con divieto di riprodurlo senza autorizzazione. This drawing or document is property of S.A.E.R.A. S.r.l. ENGINEERING, no copy or use of it is allowed without authorization.		SCALA 1:2000

LEGENDA

-  CATASTALE
-  STRADA DI ACCESSO ALL'AREA DI CAVA
-  LIMITE COMUNALE
-  AREA DI ATTIVITÀ ESTRATTIVA (225' 150 m²)

