PLANIMETRIA SU CATASTALE
Scala 1: 2.000

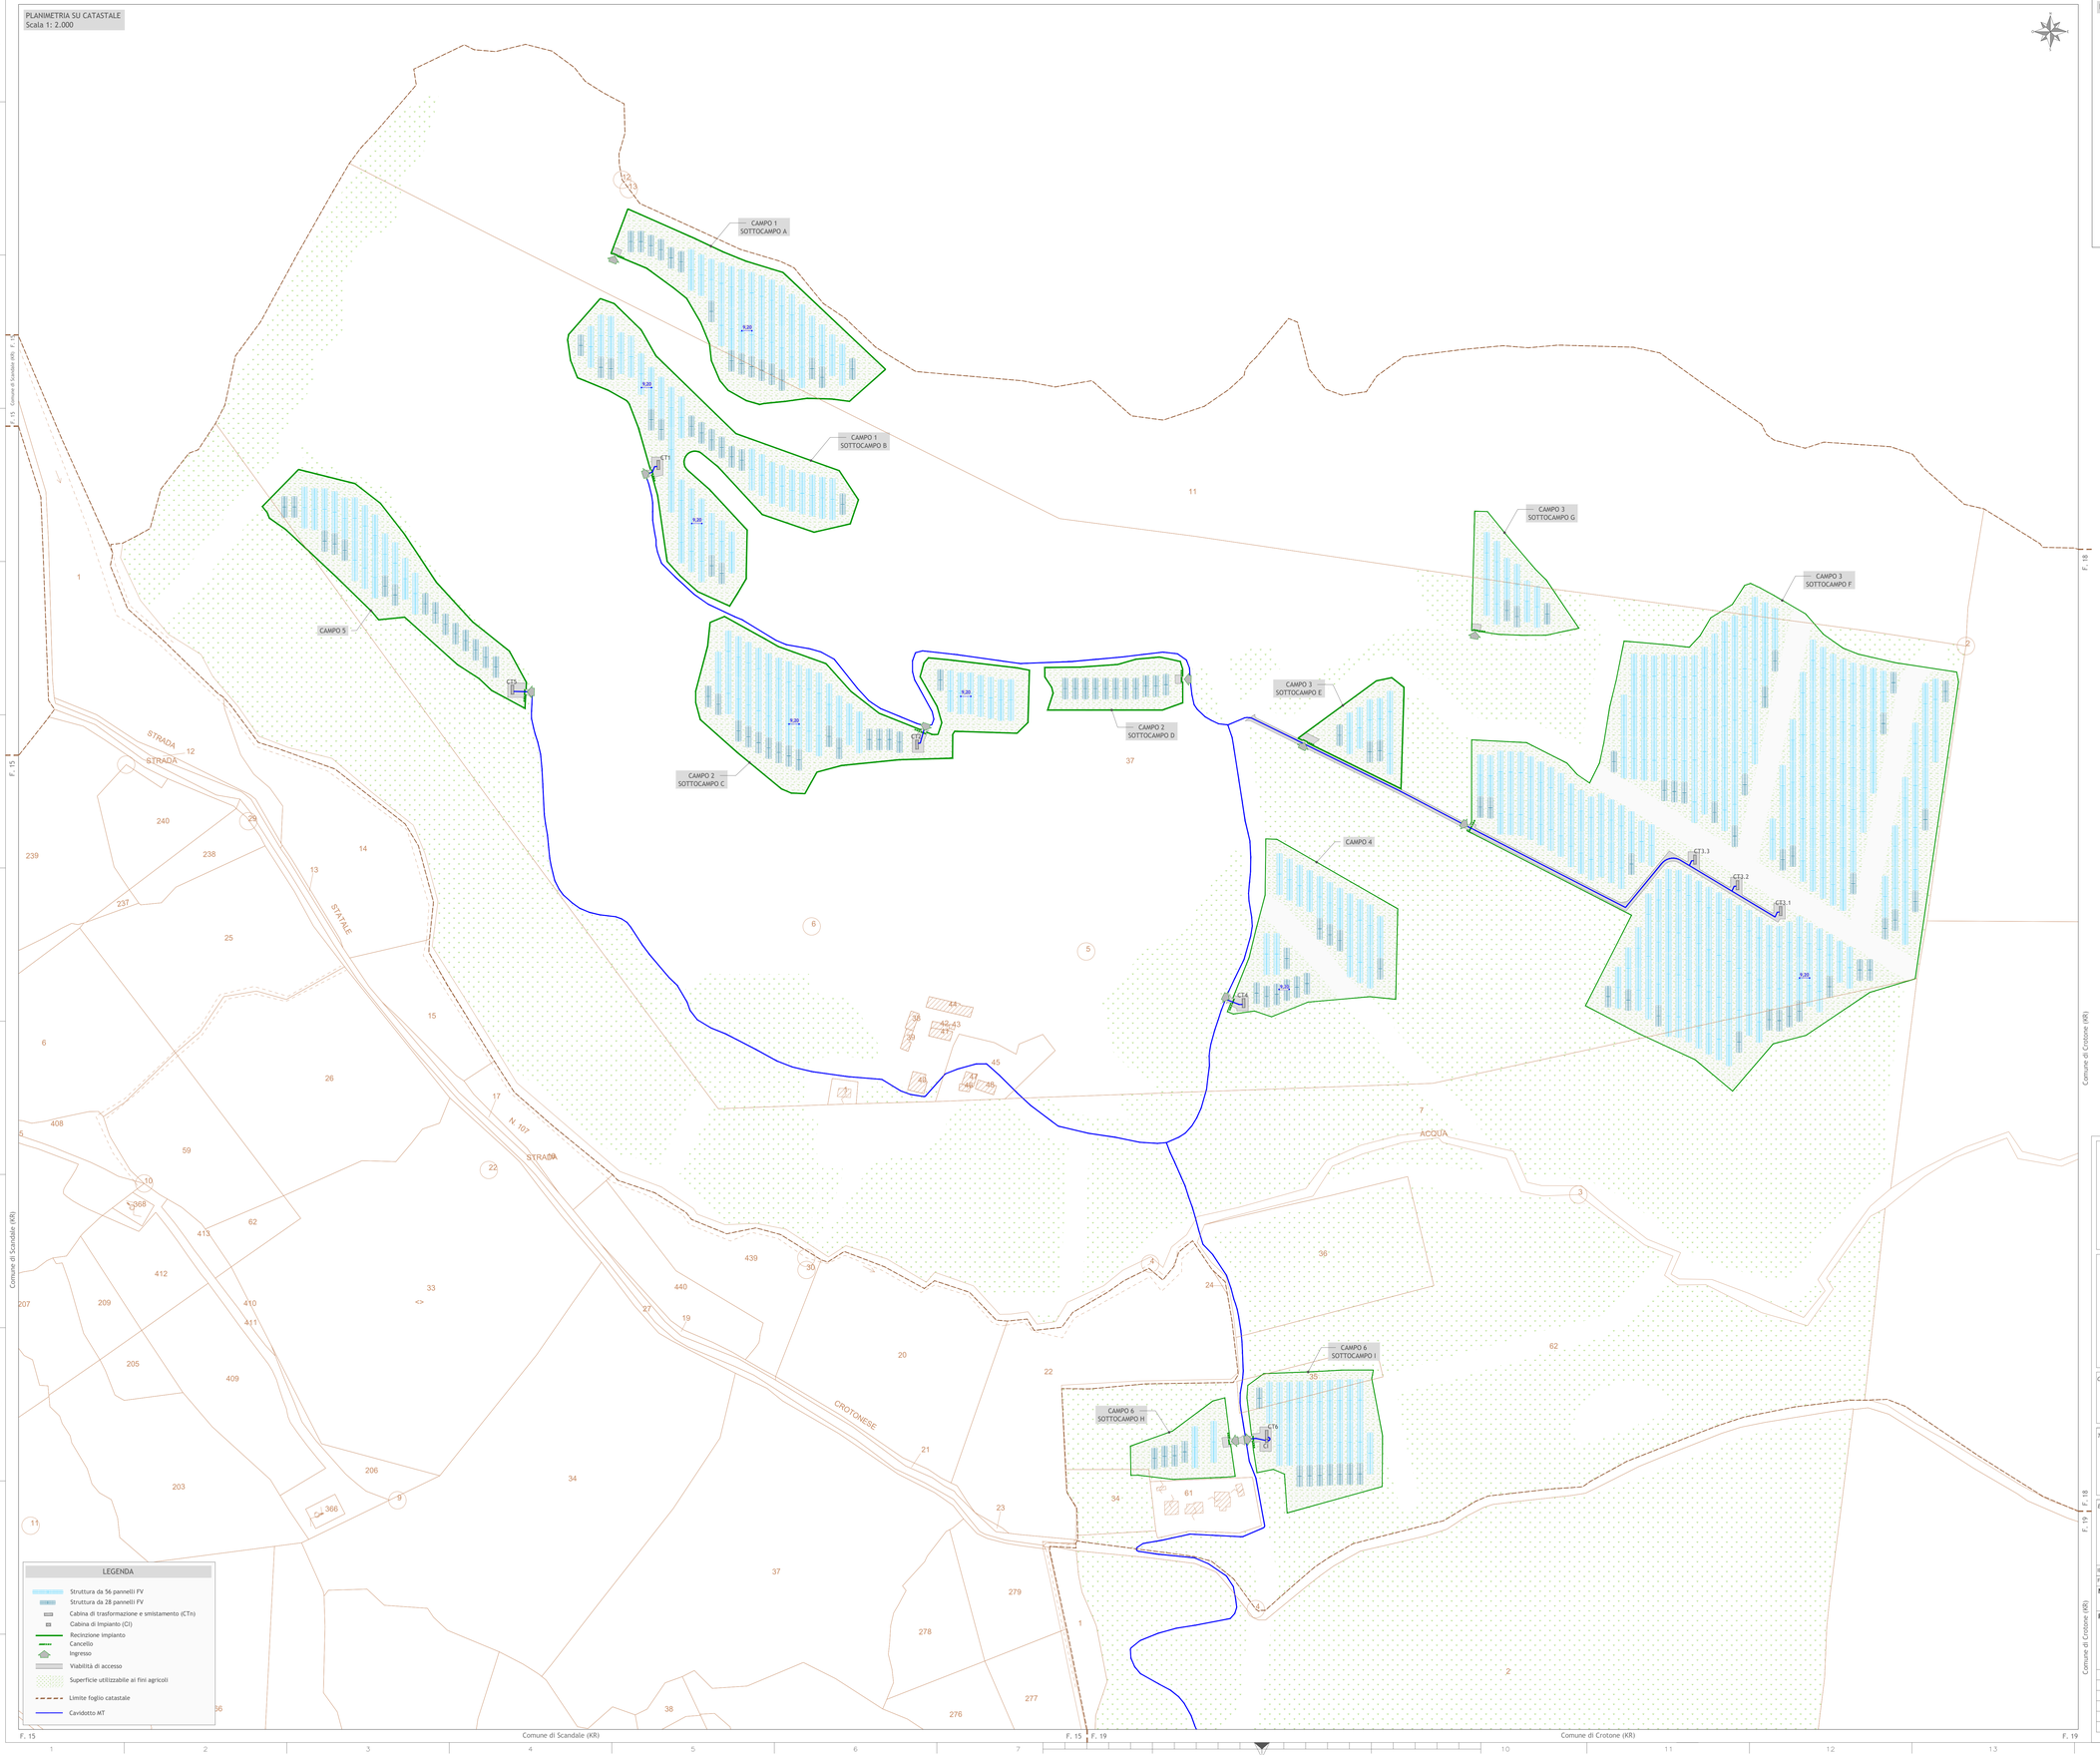

LEGENDA

- Struttura da 56 pannelli FV
- Struttura da 28 pannelli FV
- Cabina di trasformazione e smistamento (CTm)
- Cabina di Impianto (CI)
- Recinzione Impianto
- Cancello
- Ingresso
- Viabilità di accesso
- Superficie utilizzabile ai fini agricoli
- Limite foglio catastale
- Cavidotto MT

INQUADRAMENTO

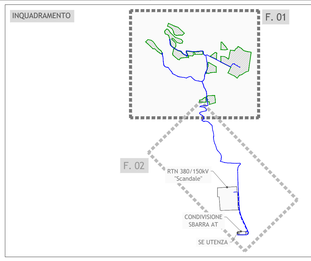

Comune di Crotone | Comune di Scandale | Regione Calabria | Provicia di Crotone

Committente:

RWE

RENEWABLES ITALIA S.R.L.
Via Andrea Doria, 41/G - 00192 Roma
P.IVA/C.F. 06403070968
pec: rwerenewablesitaliasrl@legalmail.it

Titolo del Progetto:

Progetto per la realizzazione di un impianto Agrivoltaico denominato "Colli Crotonesi", avente **Potenza nominale DC pari a 16,736 MWp** - potenza AC di immissione in RTN pari a 14,356 MWp, da realizzarsi nel Comune di Crotone (KR) con relative opere connesse nei comuni di Crotone (KR) e Scandale (KR)

Elaborato:

PLANIMETRIA DI PROGETTO SU BASE CATASTALE - FOGLIO 1

ID PROGETTO:	213902	DISCIPLINA:	D	TIPOLOGIA:	D	FORMATO:	A0
FOGLIO:	1 di 1	SCALA:	1:2.000	Nome file:	213902_D_D_0160 -161_00 Planimetria di progetto su base catastale.dwg		

N° Documento: 223902_D_D_0160_00

Progettazione:

PROGETTO ENERGIA S.R.L.
Via Cardito, 203 | 80031 | Aversa (Napoli) (NA)
Tel. +39 0823 891213
www.progettoenergia.eu - info@progettoenergia.it/cr
SERVIZI DI INGEGNERIA INTEGRATI

Progettista:

[redacted]

Rev:	Data Revisione	Descrizione Revisione	Redatto	Controllato	Approvato
00	03.08.2023	EMISSIONE PER AUTORIZZAZIONE	I. CIRIELLO	G. LO RUSSO	M. LO RUSSO