PLANIMETRIA CATASTALE DI PROGETTO
Scala1: 2.000

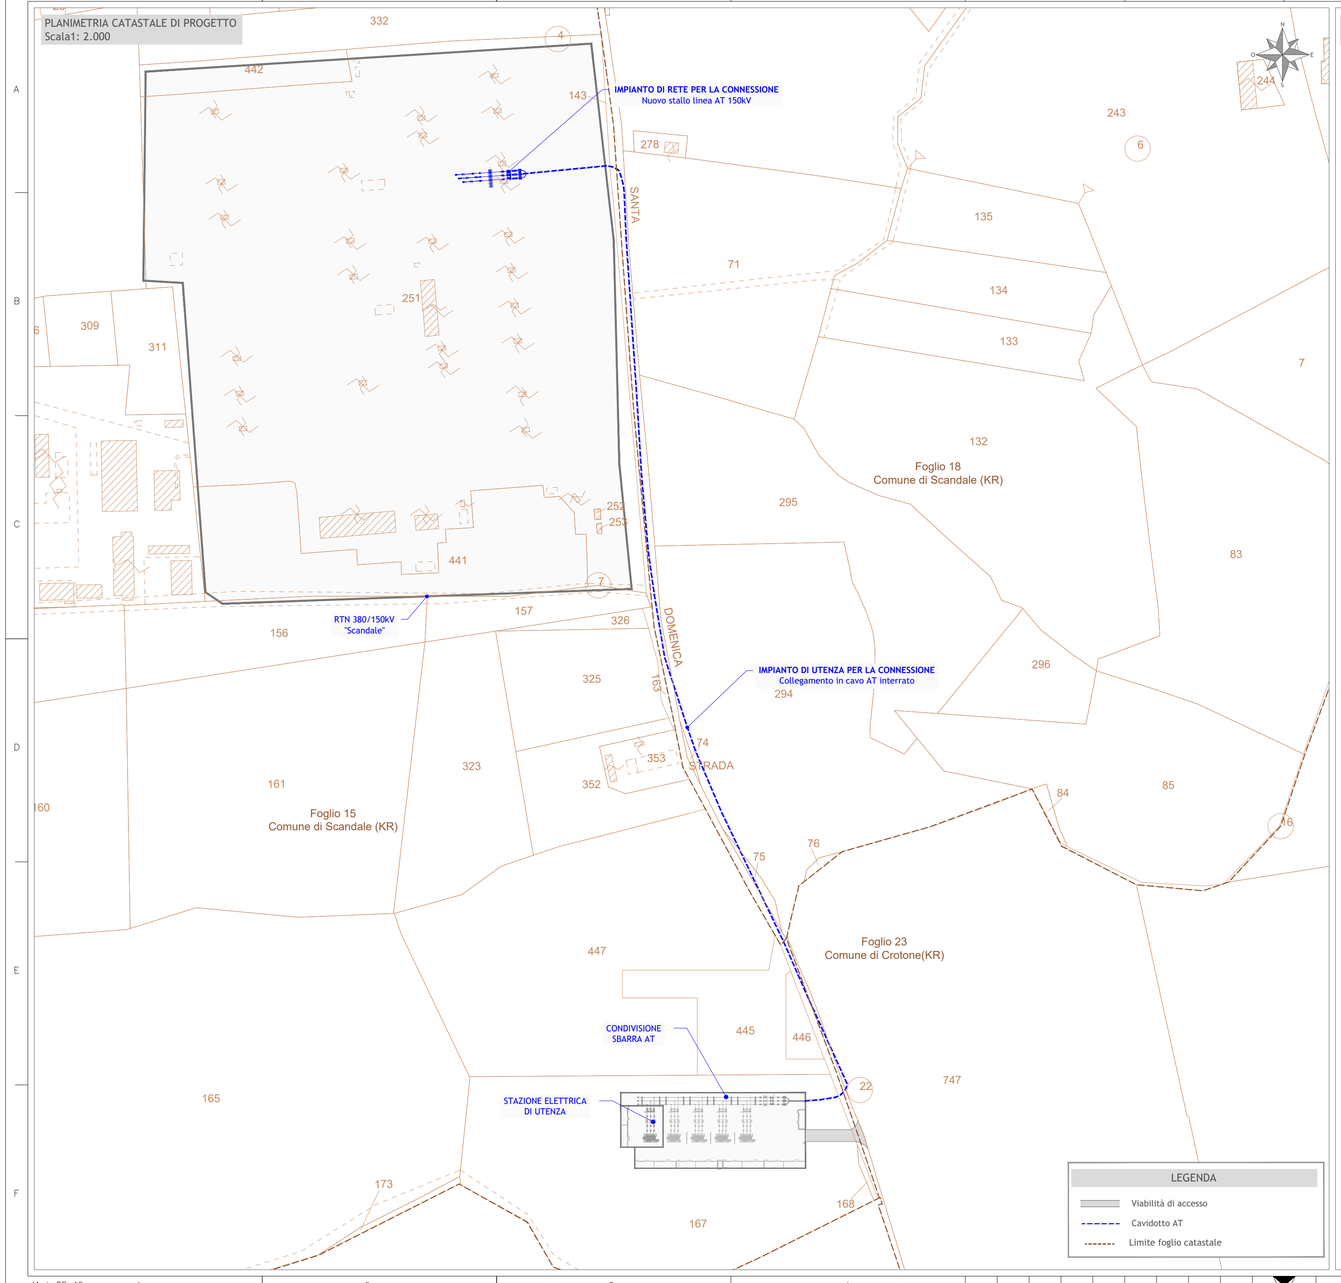

DETTAGLI COSTRUTTIVI CAVIDOTTO AT
Scala 1: 20

DETTAGLIO
IN TERRENO AGRICOLO

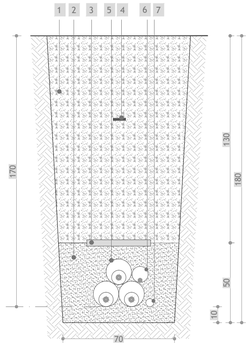

DETTAGLIO SU VIABILITA'
ASFALTATA

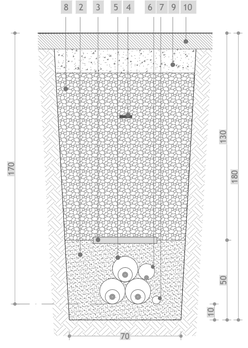

LEGENDA	
1	Terreno proveniente dagli scavi di scotico iniziale opportunamente vagliato
2	Sabbia vagliata granulometria EN 13242: fine 0/4
3	Piastra di protezione in cls
4	Nastro segnalatore in PVC
5	Cavidotto Ø 160 in polietilene ad alta densità (PEAD) a doppia parete, corrugato esternamente e liscio internamente; resistenza allo schiacciamento 450 N; conforme alla normativa CEI EN 61 386-24
6	Cavidotto Ø 100 in polietilene ad alta densità (PEAD) a doppia parete, corrugato esternamente e liscio internamente; resistenza allo schiacciamento 450 N; conforme alla normativa CEI EN 61 386-24
7	Cavidotto Ø 50 in polietilene ad alta densità (PEAD) a doppia parete, corrugato esternamente e liscio internamente; resistenza allo schiacciamento 450 N; conforme alla normativa CEI EN 61 386-24
8	Riempimento in misto granulare vagliato
9	Misto cementato , sp. 15 cm
10	Binder in conglomerato bituminoso costipato e rulato meccanicamente, sp. 10 cm

COROGRAFIA
Scala 1:25.000

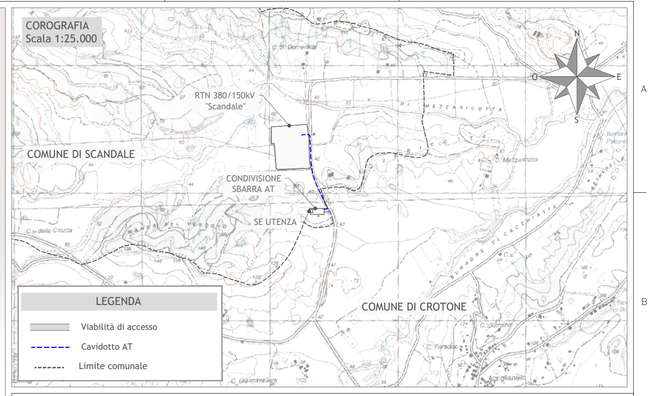

Comune di Crotone | Comune di Scandale | Regione Calabria | Provicia di Crotone

Committente:

RWE

RENEWABLES ITALIA S.R.L.
Via Andrea Doria, 41/G - 00192 Roma
P.IVA/C.F. 06400370968
pec: rwerenewablesitaliasrl@legalmail.it

Titolo del Progetto:

Progetto per la realizzazione di un impianto Agrivoltaico denominato “Colli Crotonesi”, avente **Potenza nominale DC pari a 16,736 MWp** - potenza AC di immissione in RTN pari a 14,356 MWp, da realizzarsi nel Comune di Crotone (KR) con relative opere connesse nei comuni di Crotone (KR) e Scandale (KR)

Elaborato:

IMPIANTO DI UTENZA E DI RETE
COROGRAFIA E PLANIMETRIA CATASTALE DI PROGETTO

ID PROGETTO:	213902	DISCIPLINA:	D	TIPOLOGIA:	D	FORMATO:	A2 +
FOGLIO:	1 di 1	SCALA:	1:20-1:2.000-1:25.000	Nome file:	213902_D_D_0191_01 Impianto di utenza e rete - Corografia e planimetria catastale di progetto.dwg		

N° Documento: 213902_D_D_0191_01

Progettazione:

PROGETTO ENERGIA S.R.L.
Via Cardito, 202 | 83031 | Ariano Irpino (AV)
Tel. +39 0825 891313
www.progettoenergia.biz - info@progettoenergia.biz
SERVIZI DI INGEGNERIA INTEGRATI
INTEGRATED ENGINEERING SERVICES

Progettista: [redacted]

Rev:	Data Revisione	Descrizione Revisione	Redatto	Controllato	Approvato
00	18.01.2023	EMISSIONE AI FINI DEL RILASCIO, DA PARTE DI TERNA, DEL PARERE DI RISPONDENZA AI REQUISITI TECNICI INDICATI NEL CODICE DI RETE	A. CATALDO	D. LO RUSSO	M. LO RUSSO
01	03.08.2023	EMISSIONE PER AUTORIZZAZIONE	L. CONTE	A. CATALDO	M. LO RUSSO

Mod. PE-A2