



STRADA PUBBLICA

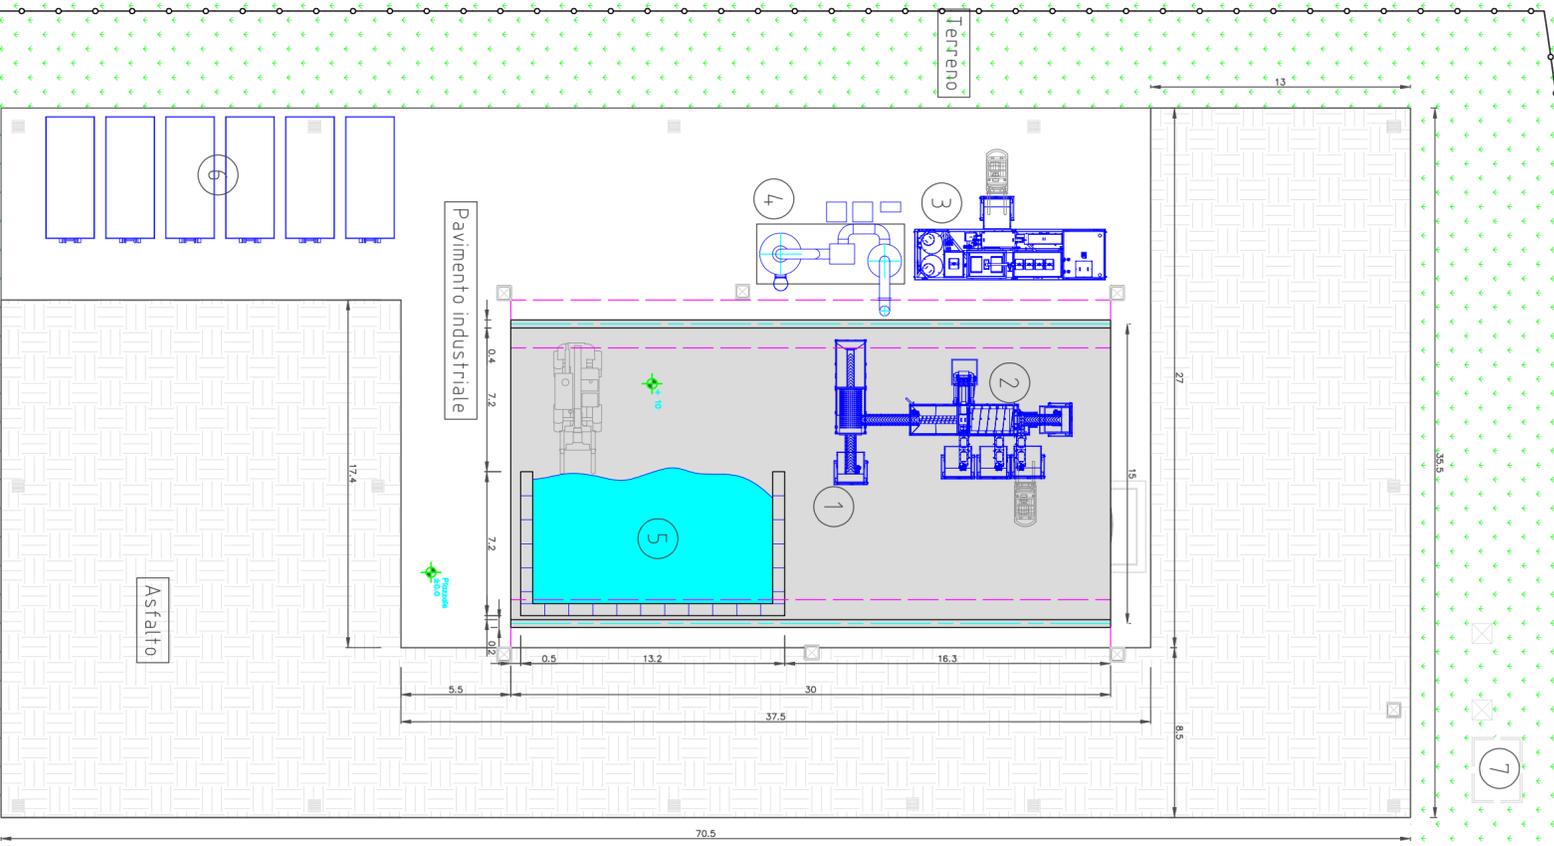


LEGENDA

1	Skid pretattamento
2	Skid Trattamento Sabbie
3	Skid Trattamento Acque
4	Trattamento aria
5	Stoccaggio rifiuti in ingresso
6	Stoccaggio in uscita
7	Trattamento prima pioggia
8	Pesa (Servizi comuni con altra attività)

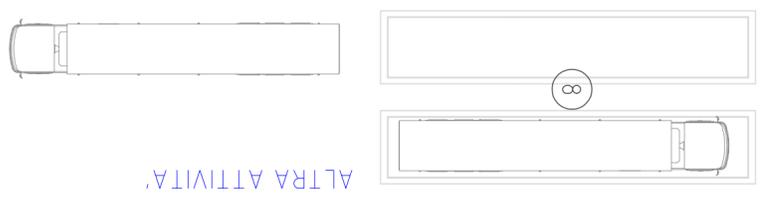


Uscita e ingresso, da altra attività

SCALA 1:250

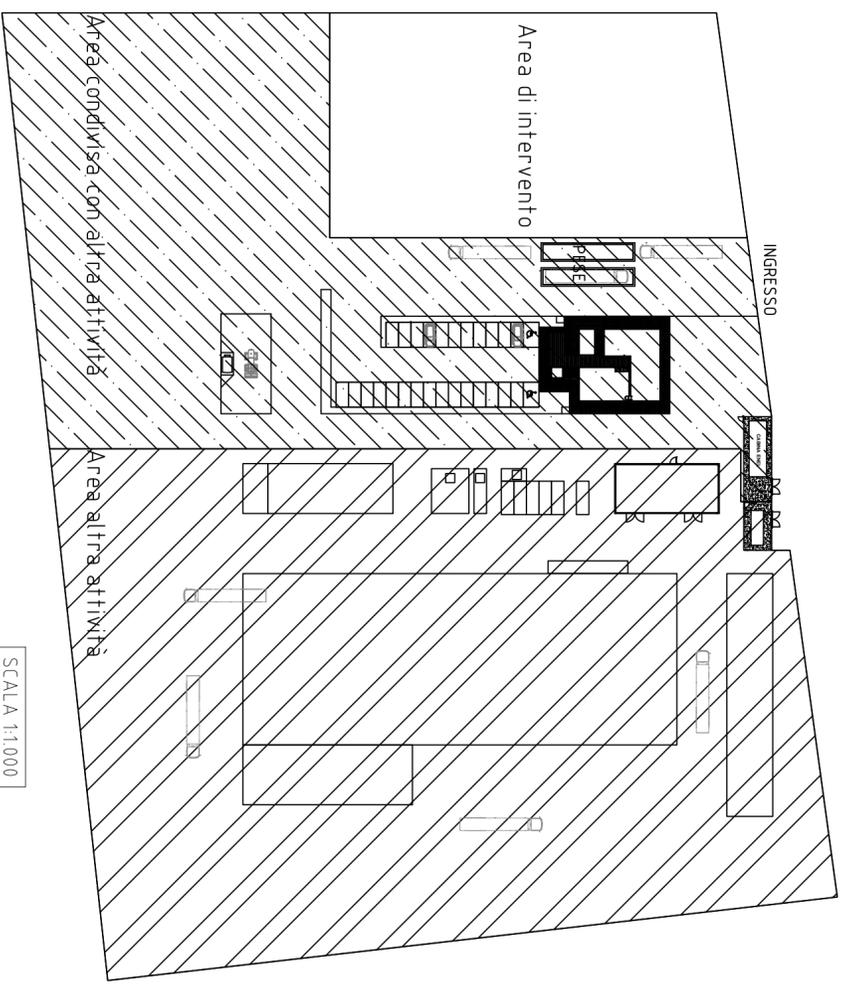

SCALA 1:1.000

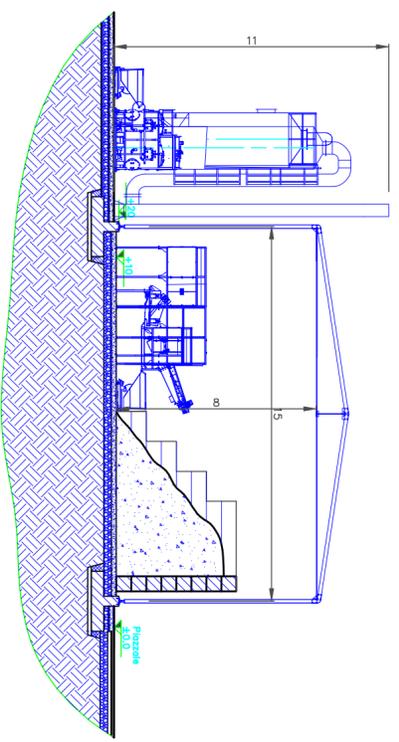

SCALA 1:200

PROGETTO PER LA REALIZZAZIONE DI UN IMPIANTO PER IL RECUPERO DI RIFIUTO DA SPAZZAMENTO STRADALE PER LA PRODUZIONE DI INERTI E SABBIE DA UTILIZZARE IN EDILIZIA

TAVOLA 06 PLANIMETRIA E SEZIONI DI PROGETTO

Engineered by	GRUPPO DI LAVORO			
REV.	DATA	RED.	VER.	APP.
0	18/04/2024			
CODICE PROGETTO: P24INGARR011 (SW_Geom_Tauo)		DOC. N. TEAENG-24043-T-08 REV.0		
F.G.	AL.	F.G.	AL.	A.A.