
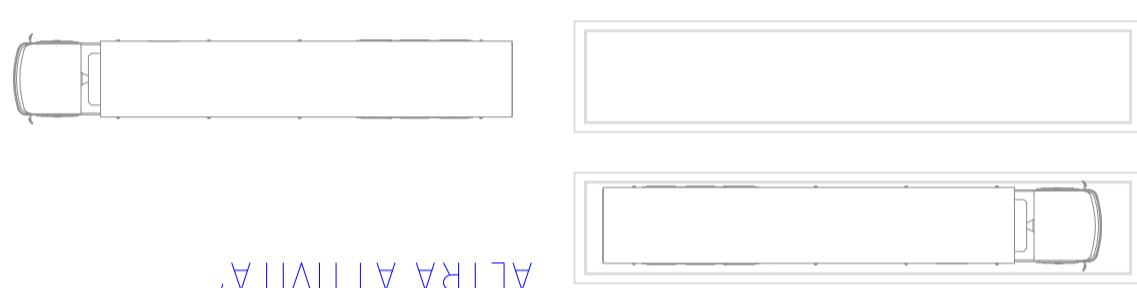


STRADA PUBBLICA



## LEGENDA

1	Pozzetto ripartitore
2	Dissabbiatore/Disoleatore
3	Pozzetto di campionamento
	Linea acque di piazzale
	Acque tetti/secunda pioggia


Uscita e ingresso da altra attività

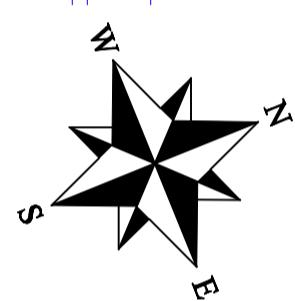

ALTRA ATTIVITA'

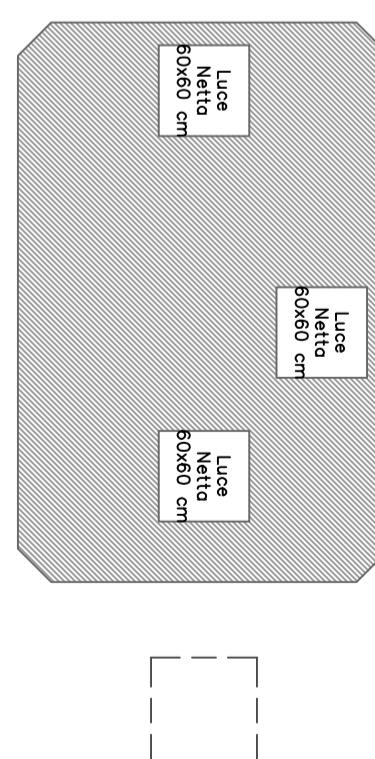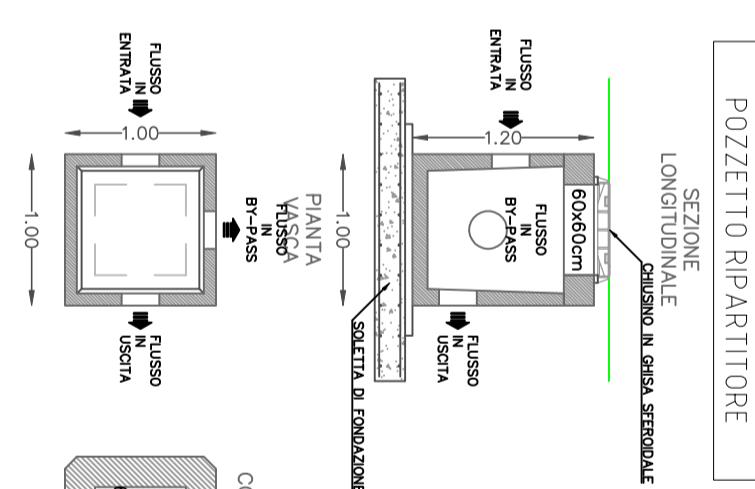

SCALA 1:20

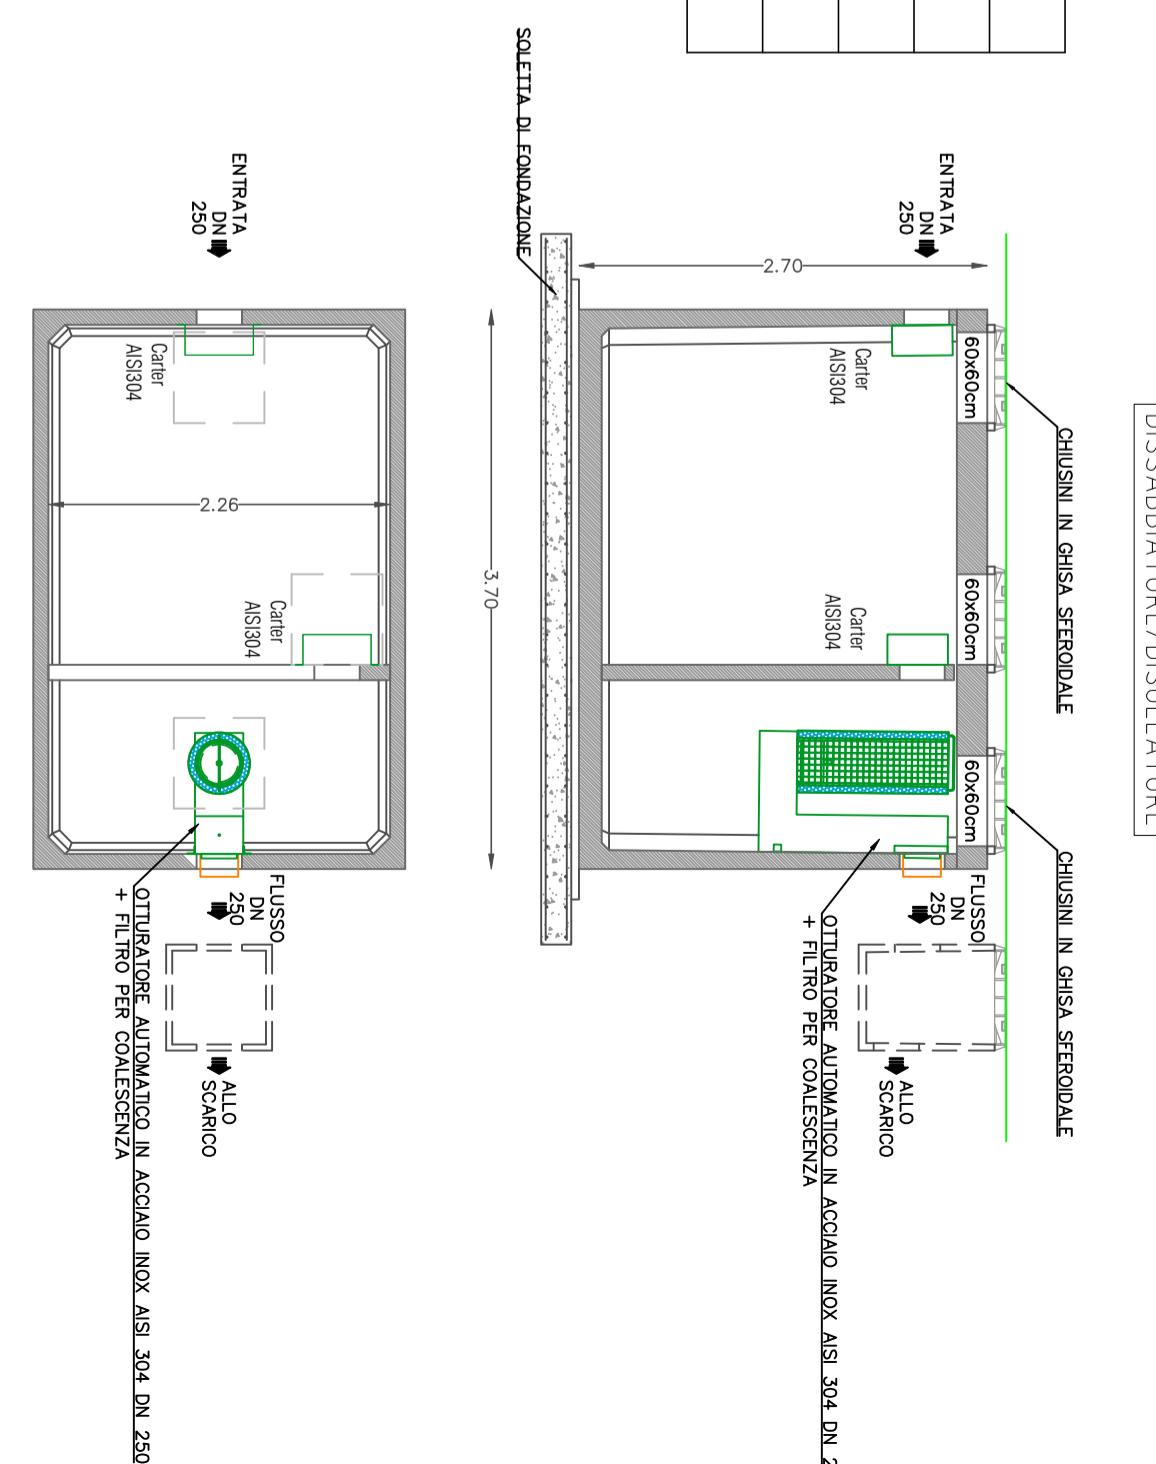

PROGETTO PER LA REALIZZAZIONE DI UN IMPIANTO PER IL RECUPERO DI RIFIUTO DA SPAZZAMENTO STRADALE PER LA PRODUZIONE DI INERTE E SABBIE DA UTILIZZARE IN EDILIZIA

## TAVOLA 07

## RETI IDRICHE

SCALA Varie FORMATO A2



Engineering By:

P.RICO

P.RICO

Rev. 0

Data 18/04/2024

Codice Progetto P241NGARRU11(SW\_Golia\_Tarso)

Doc. N. TEA-ENG-24043-T.06 REV.0

Red. F.G.

Ver. A.L.

App. A.A.