


CARTA LAYOUT IMPIANTO NOTA SOPRINTENDENZA

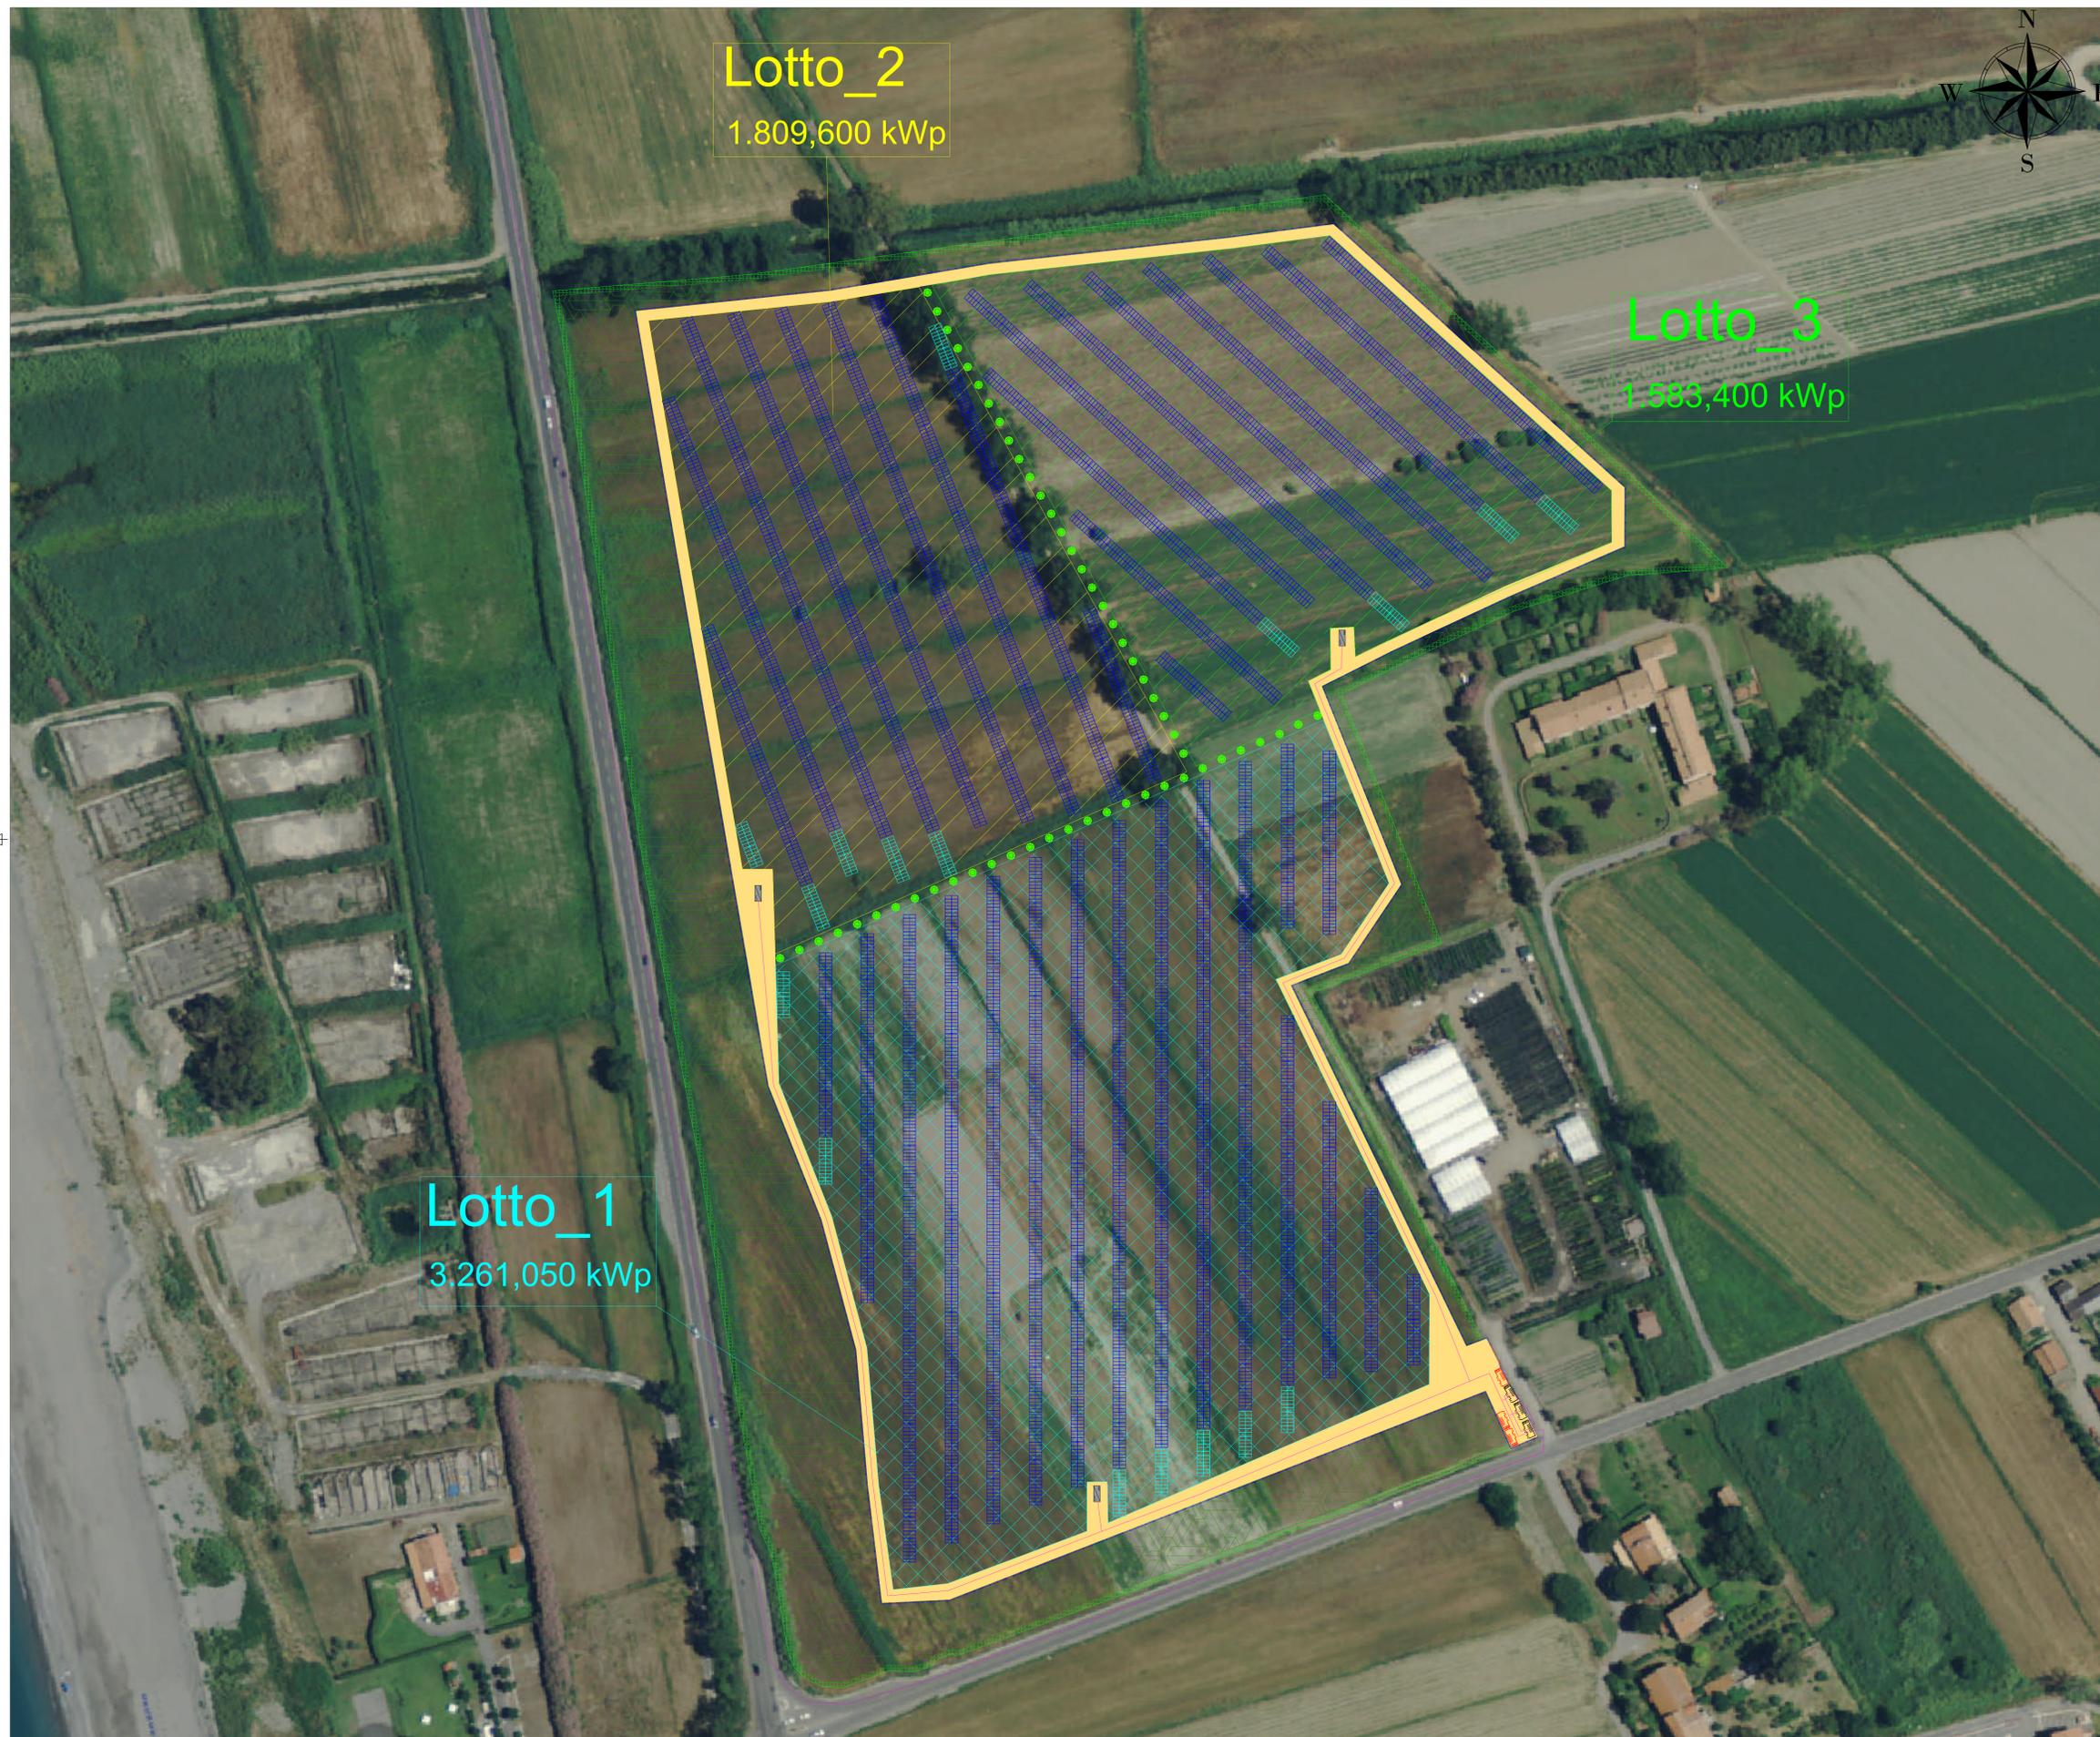

LEGENDA

- Recinzione
- Viabilità Interne
- Mitigazione Arbustiva
- Mitigazione Arborea
- Accesso Carrabile
- Tracker 2x26
- Tracker 2x13
- Cabina di Trasformazione
- Standard Box Satellite
- Standard Box Utente
- Cavidotti
- Alberi di Carrubo per delimitare i lotti
- C.P. Santa Barbara

PRESCRIZIONI SOPRINTENDENZA

- 1 - Si è passati da Strutture in Acciaio a strutture di tipo Corten
- 2 - Riduzione del numero di moduli per rispettare il 35% in meno di occupazione del suolo, infatti si è passati da un numero di moduli pari a 14.140 ad un numero di moduli pari a 9.178
- 3 - Si è passati da una distanza tra le strutture, pitch, da 11.5m a 17.5m
- 4 - Suddivisione dei 3 lotti con piante di Carrubo per una migliore delimitazione degli stessi
- 5 - Diverso orientamento Nord-Sud delle strutture nei 3 lotti, di fatto nel lotto 1 i pannelli seguono il Nord-Sud mentre nel lotto 2 e nel lotto 3 la disposizione segue parallelamente la recinzione



REGIONE CALABRIA
PROVINCIA DI COSENZA
COMUNE DI SCALEA

Oggetto:
PROGETTO PER LA REALIZZAZIONE DI UN IMPIANTO AGRO-FOTOVOLTAICO DELLA POTENZA DI 6,6540 MWp DA UBICARSI NEL TERRITORIO DEL COMUNE DI SCALEA LOCALITÀ "LA BRUCA" PRESCRIZIONI SOPRINTENDENZA PROTOCOLLO N° 252625460000000000000000

Elaborato:
REL0001A0_PRESCRIZIONE NOTA SOPRINTENDENZA

TAVOLA:
REL0001

PROGETTAZIONE:

 TEAM TECNICO:
 Stefano Carlo, Maurizio Francesco, Ing. Gaetano Voccia
 Tecnico:
 Ing. Gaetano Voccia

SCALA:
 DATA: Settembre 2024
 REDAZIONE: S.C.
 CONTROLLO: S.C.
 APPROVAZIONE: Ing. Gaetano Voccia

Codice Progetto: F.22.215
 Rev.: 01 - Presentazione Istanza

Gamian Consulting Srl si riserva la proprietà di questo documento e non cede la riproduzione e la divulgazione a terzi se non espressamente autorizzati.
 SPAZIO RISERVATO ALL'ENTE PUBBLICO