

PUNTI LAPIDEI				
<b>A</b> E: 618933 N: 4309297	<b>F</b> E: 620016 N: 4308983	<b>K</b> E: 620611 N: 4306406	<b>P</b> E: 620763 N: 4307754	<b>U</b> E: 616253 N: 4307163
<b>B</b> E: 619128 N: 4309382	<b>G</b> E: 619991 N: 4309050	<b>L</b> E: 620651 N: 4306500	<b>Q</b> E: 620773 N: 4307867	<b>V</b> E: 616225 N: 4307231
<b>C</b> E: 619226 N: 4309376	<b>H</b> E: 620116 N: 4309036	<b>M</b> E: 620582 N: 4306573	<b>R</b> E: 620850 N: 4307966	<b>Y</b> E: 613345 N: 4307447
<b>D</b> E: 619169 N: 4309208	<b>I</b> E: 620138 N: 4309954	<b>N</b> E: 620753 N: 4306599	<b>S</b> E: 620857 N: 4307848	<b>W</b> E: 616640 N: 4307420
<b>E</b> E: 620016 N: 4308773	<b>J</b> E: 620131 N: 4308753	<b>O</b> E: 620809 N: 4306469	<b>T</b> E: 620830 N: 4307749	<b>Z</b> E: 616607 N: 4307230

Foglio 12

G01

Foglio 16

Foglio 15

DATUM


UTM WGS84  
IGM  
CTR 574.575  
579051-575052-575053-575054



LEGENDA

- Acrogeneratore e piazzola
- Tracciato cavidotto in MT
- Tracciato cavidotto in AT
- Viabilità di progetto
- Tracciato cavidotto in AT
- Naova SSE elettrica 150-380 KV
- Naova SSE elettrica 30-150 KV
- Pianopoli - foglio catastale 12
- Pianopoli - foglio catastale 13
- Pianopoli - foglio catastale 15
- Pianopoli - foglio catastale 16
- Pianopoli - foglio catastale 17
- Pianopoli - foglio catastale 18
- Pianopoli - foglio catastale 20
- Pianopoli - foglio catastale 21
- Pianopoli - foglio catastale 22
- Pianopoli - foglio catastale 23
- Pianopoli - foglio catastale 24
- Feroleto Antico - foglio catastale 29
- Feroleto Antico - foglio catastale 31
- Feroleto Antico - foglio catastale 32
- Punti lapidei

Quadro di unione frama 1:1000

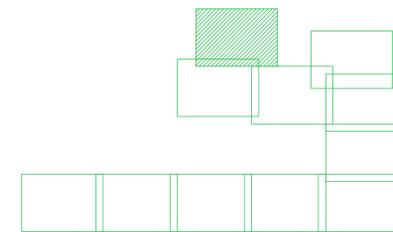

COMUNI DI PIANOPOLI E FEROLETO ANTICO (PROV. CZ)

PARCO EOLICO CARRATELLO PROGETTO DEFINITIVO

(P.A.U.R. art. 27 bis D. Lgs. 386 e s.m.i.)



Progettazione 2 Data Luglio 2024 Scale 1:1000


Progettista: Energywe s.r.l. Ing. Eugenio Canino  
Via N. Lombardi 1  
88100 Catanzaro  
P.I. 03141280796

Titolo Elaborato: PLANIMETRIA CATASTALE DELL'AREA DI PROGETTO (INDIVIDUAZIONE DEI PUNTI LAPIDEI) Foglio I 17

Elaborato: CARRATELLO WIND s.r.l. CARRATELLO WIND s.r.l.  
Via della Pace, 49  
88100 Catanzaro  
P.I. 03141280796

ENERGYWE s.r.l. Via N. Lombardi n.1, 88100 Catanzaro C.F. e P.IVA 03141280796 info@energywe.it inf@energywe.it www.energywe.it


PUNTI LAPIDEI				
<b>A</b> E: 618933 N: 4309297	<b>F</b> E: 620015 N: 4308863	<b>K</b> E: 620611 N: 4308406	<b>P</b> E: 620763 N: 4307754	<b>U</b> E: 616253 N: 4307163
<b>B</b> E: 619128 N: 4309382	<b>G</b> E: 619991 N: 4309050	<b>L</b> E: 620651 N: 4308500	<b>Q</b> E: 620773 N: 4307867	<b>V</b> E: 616225 N: 4307231
<b>C</b> E: 619226 N: 4309376	<b>H</b> E: 620115 N: 4309036	<b>M</b> E: 620682 N: 4308573	<b>R</b> E: 620850 N: 4307966	<b>Y</b> E: 613345 N: 4307447
<b>D</b> E: 619169 N: 4309208	<b>I</b> E: 620138 N: 4308954	<b>N</b> E: 620753 N: 4308599	<b>S</b> E: 620857 N: 4307848	<b>W</b> E: 616640 N: 4307420
<b>E</b> E: 620018 N: 4308773	<b>J</b> E: 620131 N: 4308763	<b>O</b> E: 620809 N: 4308469	<b>T</b> E: 620830 N: 4307749	<b>Z</b> E: 616607 N: 4307230

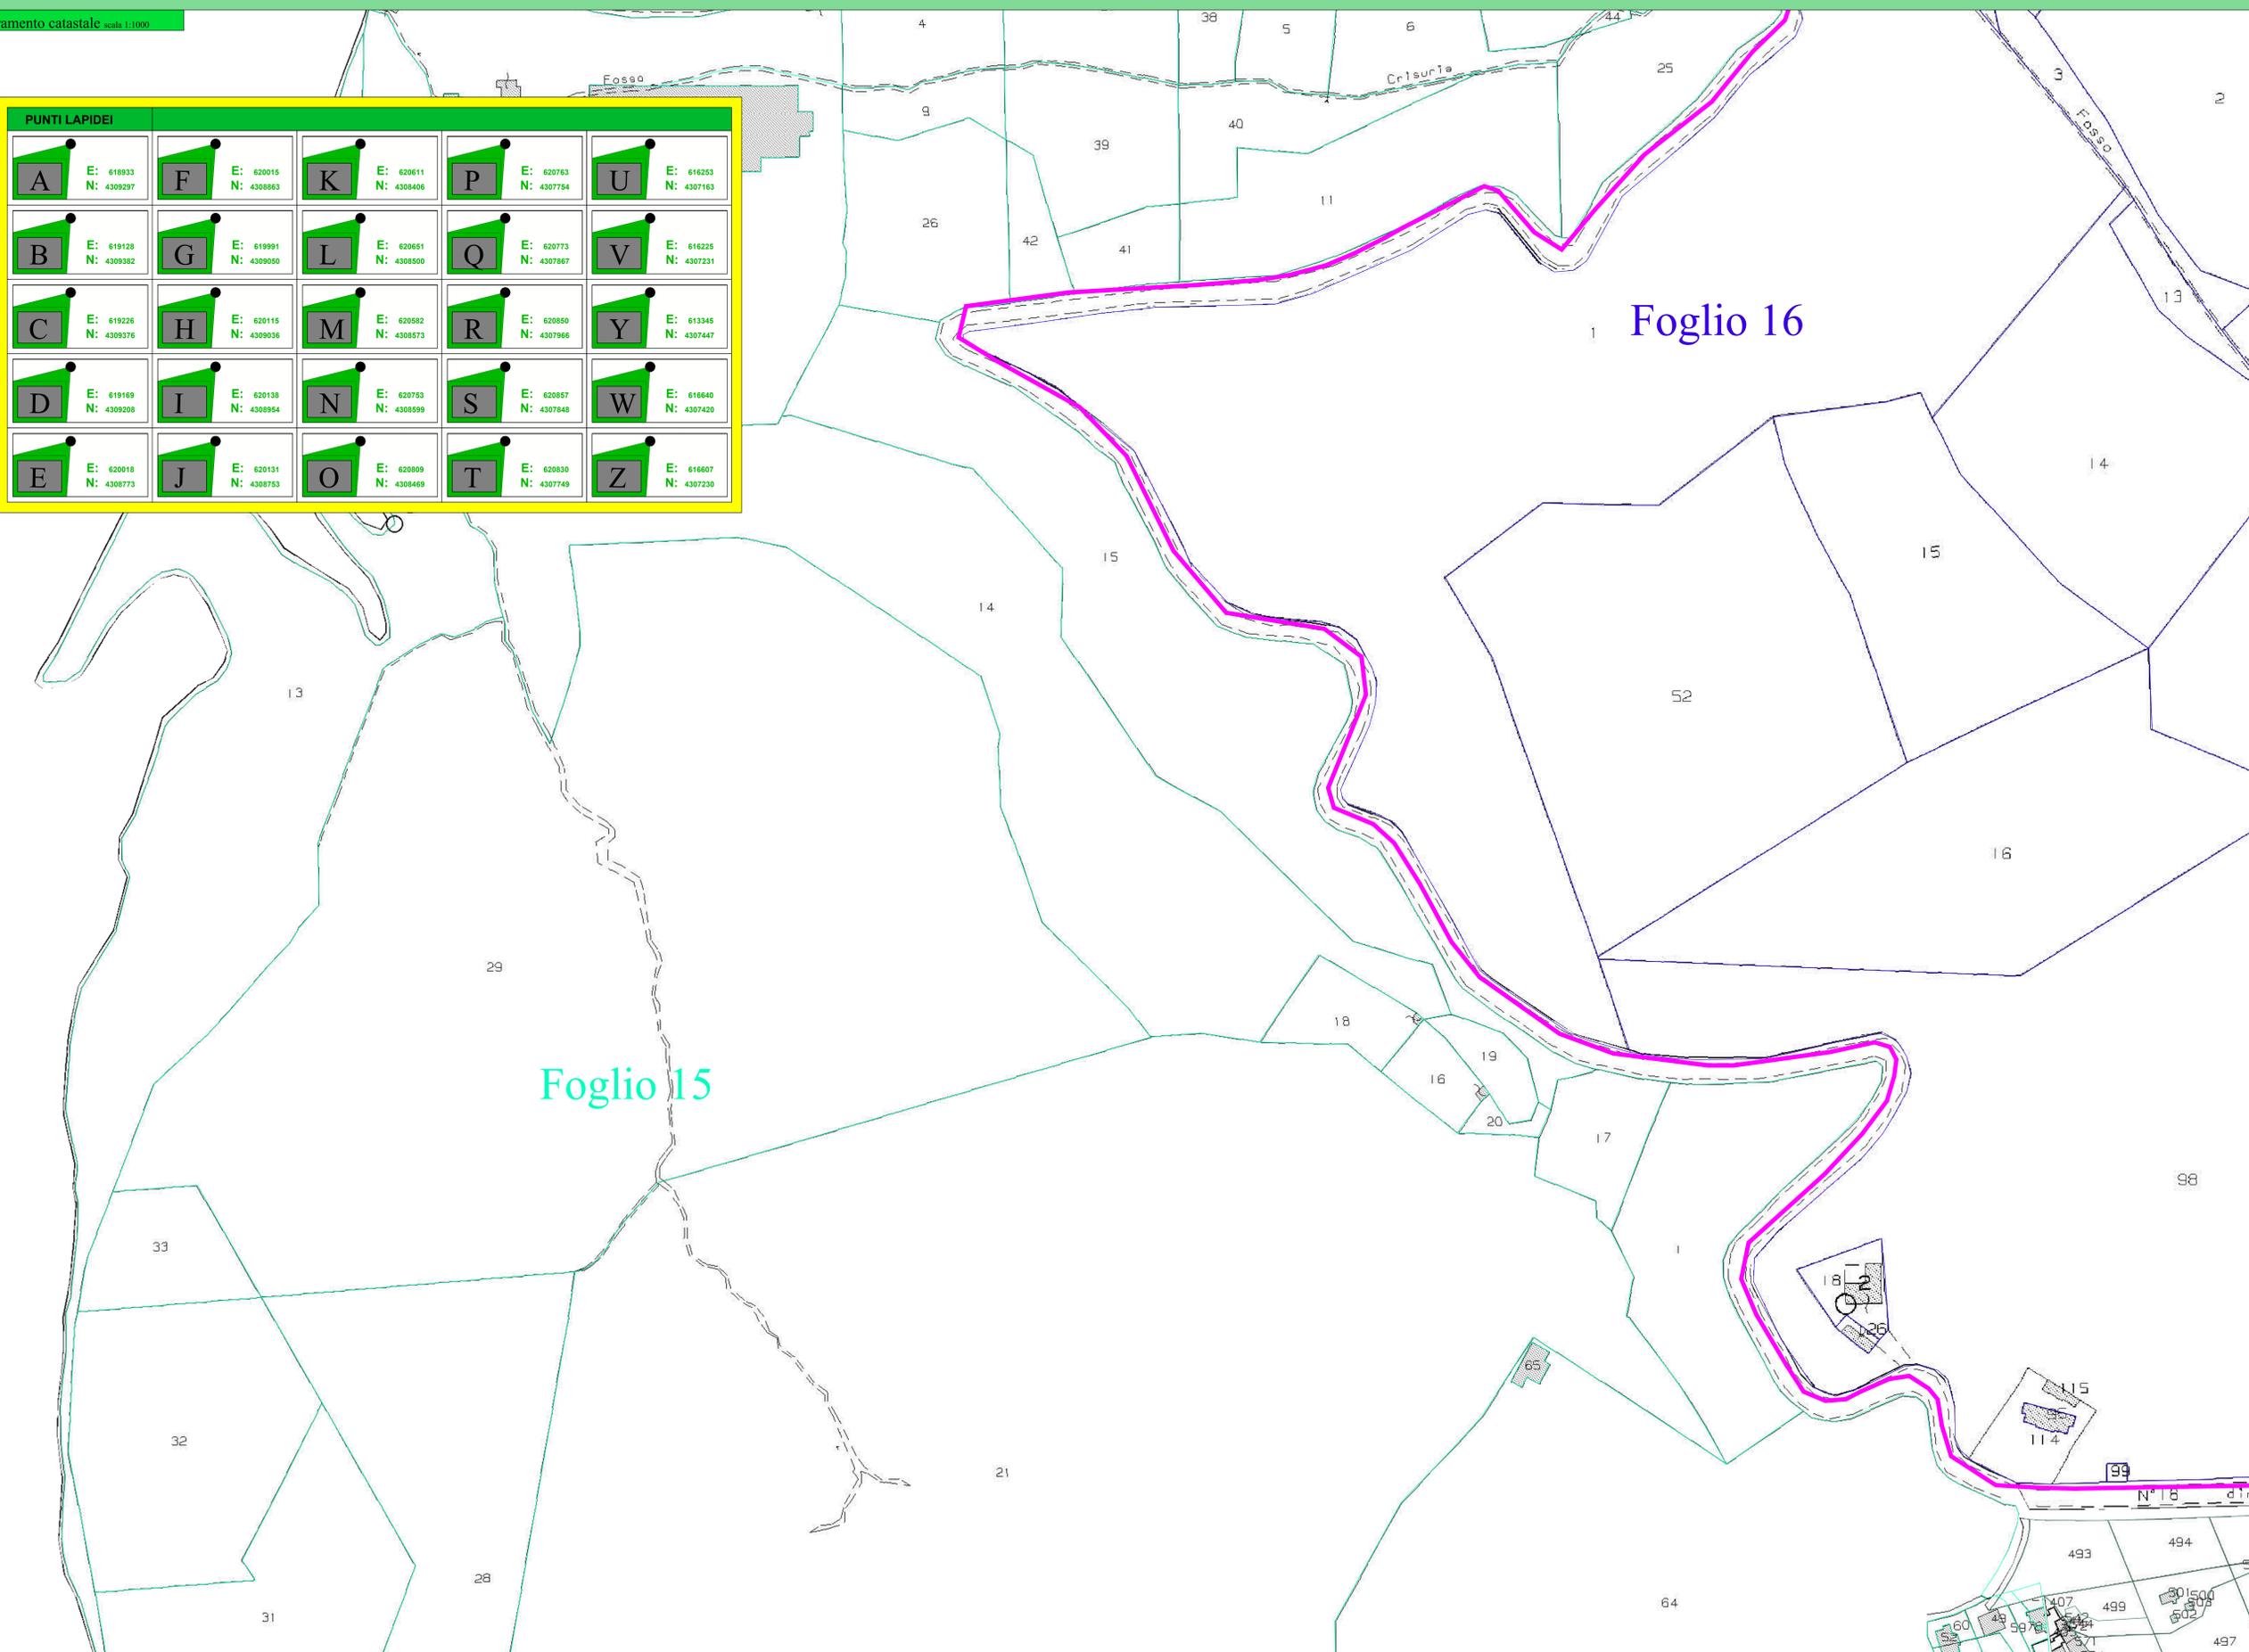

**DATUM**  
UTM WGS84  
RM  
CTR  
574-575  
575001-575002-575003-575004

**LEGENDA**

- Aerogeneratore e piazzola
- Tracciato cavidotto in MT
- Nuova SSE elettrica 150-380 KV
- Pianopoli - foglio catastale 12
- Pianopoli - foglio catastale 13
- Pianopoli - foglio catastale 15
- Pianopoli - foglio catastale 16
- Pianopoli - foglio catastale 17
- Pianopoli - foglio catastale 18
- Pianopoli - foglio catastale 20
- Pianopoli - foglio catastale 21
- Pianopoli - foglio catastale 22
- Pianopoli - foglio catastale 23
- Pianopoli - foglio catastale 24
- Feroleto Antico - foglio catastale 29
- Feroleto Antico - foglio catastale 31
- Feroleto Antico - foglio catastale 32
- Punti lapidei
- Viabilità di progetto
- Tracciato cavidotto in AT
- Nuova SSE elettrica 30-150 KV

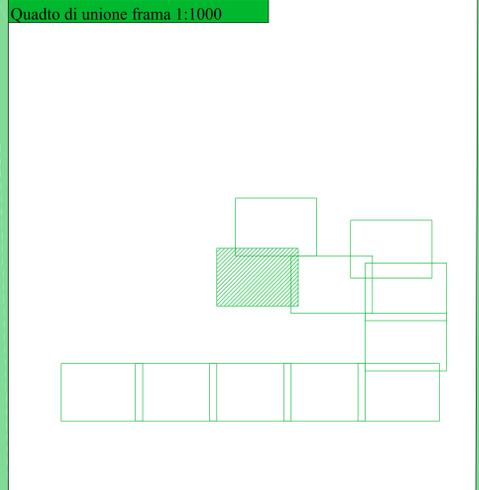


**COMUNI DI PIANOPOLI E FEROLETO ANTICO (PROV. CZ)**

**PARCO EOLICO CARRATELLO**  
PROGETTO DEFINITIVO  
(P.A.U.R. art. 27 bis D. Lgs. 386 e s.m.i.)

Intervento	2	Data	Luglio 2024	Scala	1:1.000
Progettista	ENERGYWE S.r.l. - Via N. Lombardi 1, 88100 Catanzaro (CZ) - P.I. 03141280796 - Ing. Eugenio Canino				
Titolo Urbanistico	PLANIMETRIA CATASTALE DELL'AREA DI PROGETTO (INDIVIDUAZIONE DEI PUNTI LAPIDEI)				I 17
Committente	CARRATELLO WIND S.r.l. - Via N. Lombardi 1, 88100 Catanzaro (CZ) - P.I. 03141280796				

ENERGYWE S.R.L. Via N. Lombardi n.1, 88100 Catanzaro C.F. e P.IVA 03141280796 - info@energywe.it - www.energywe.it

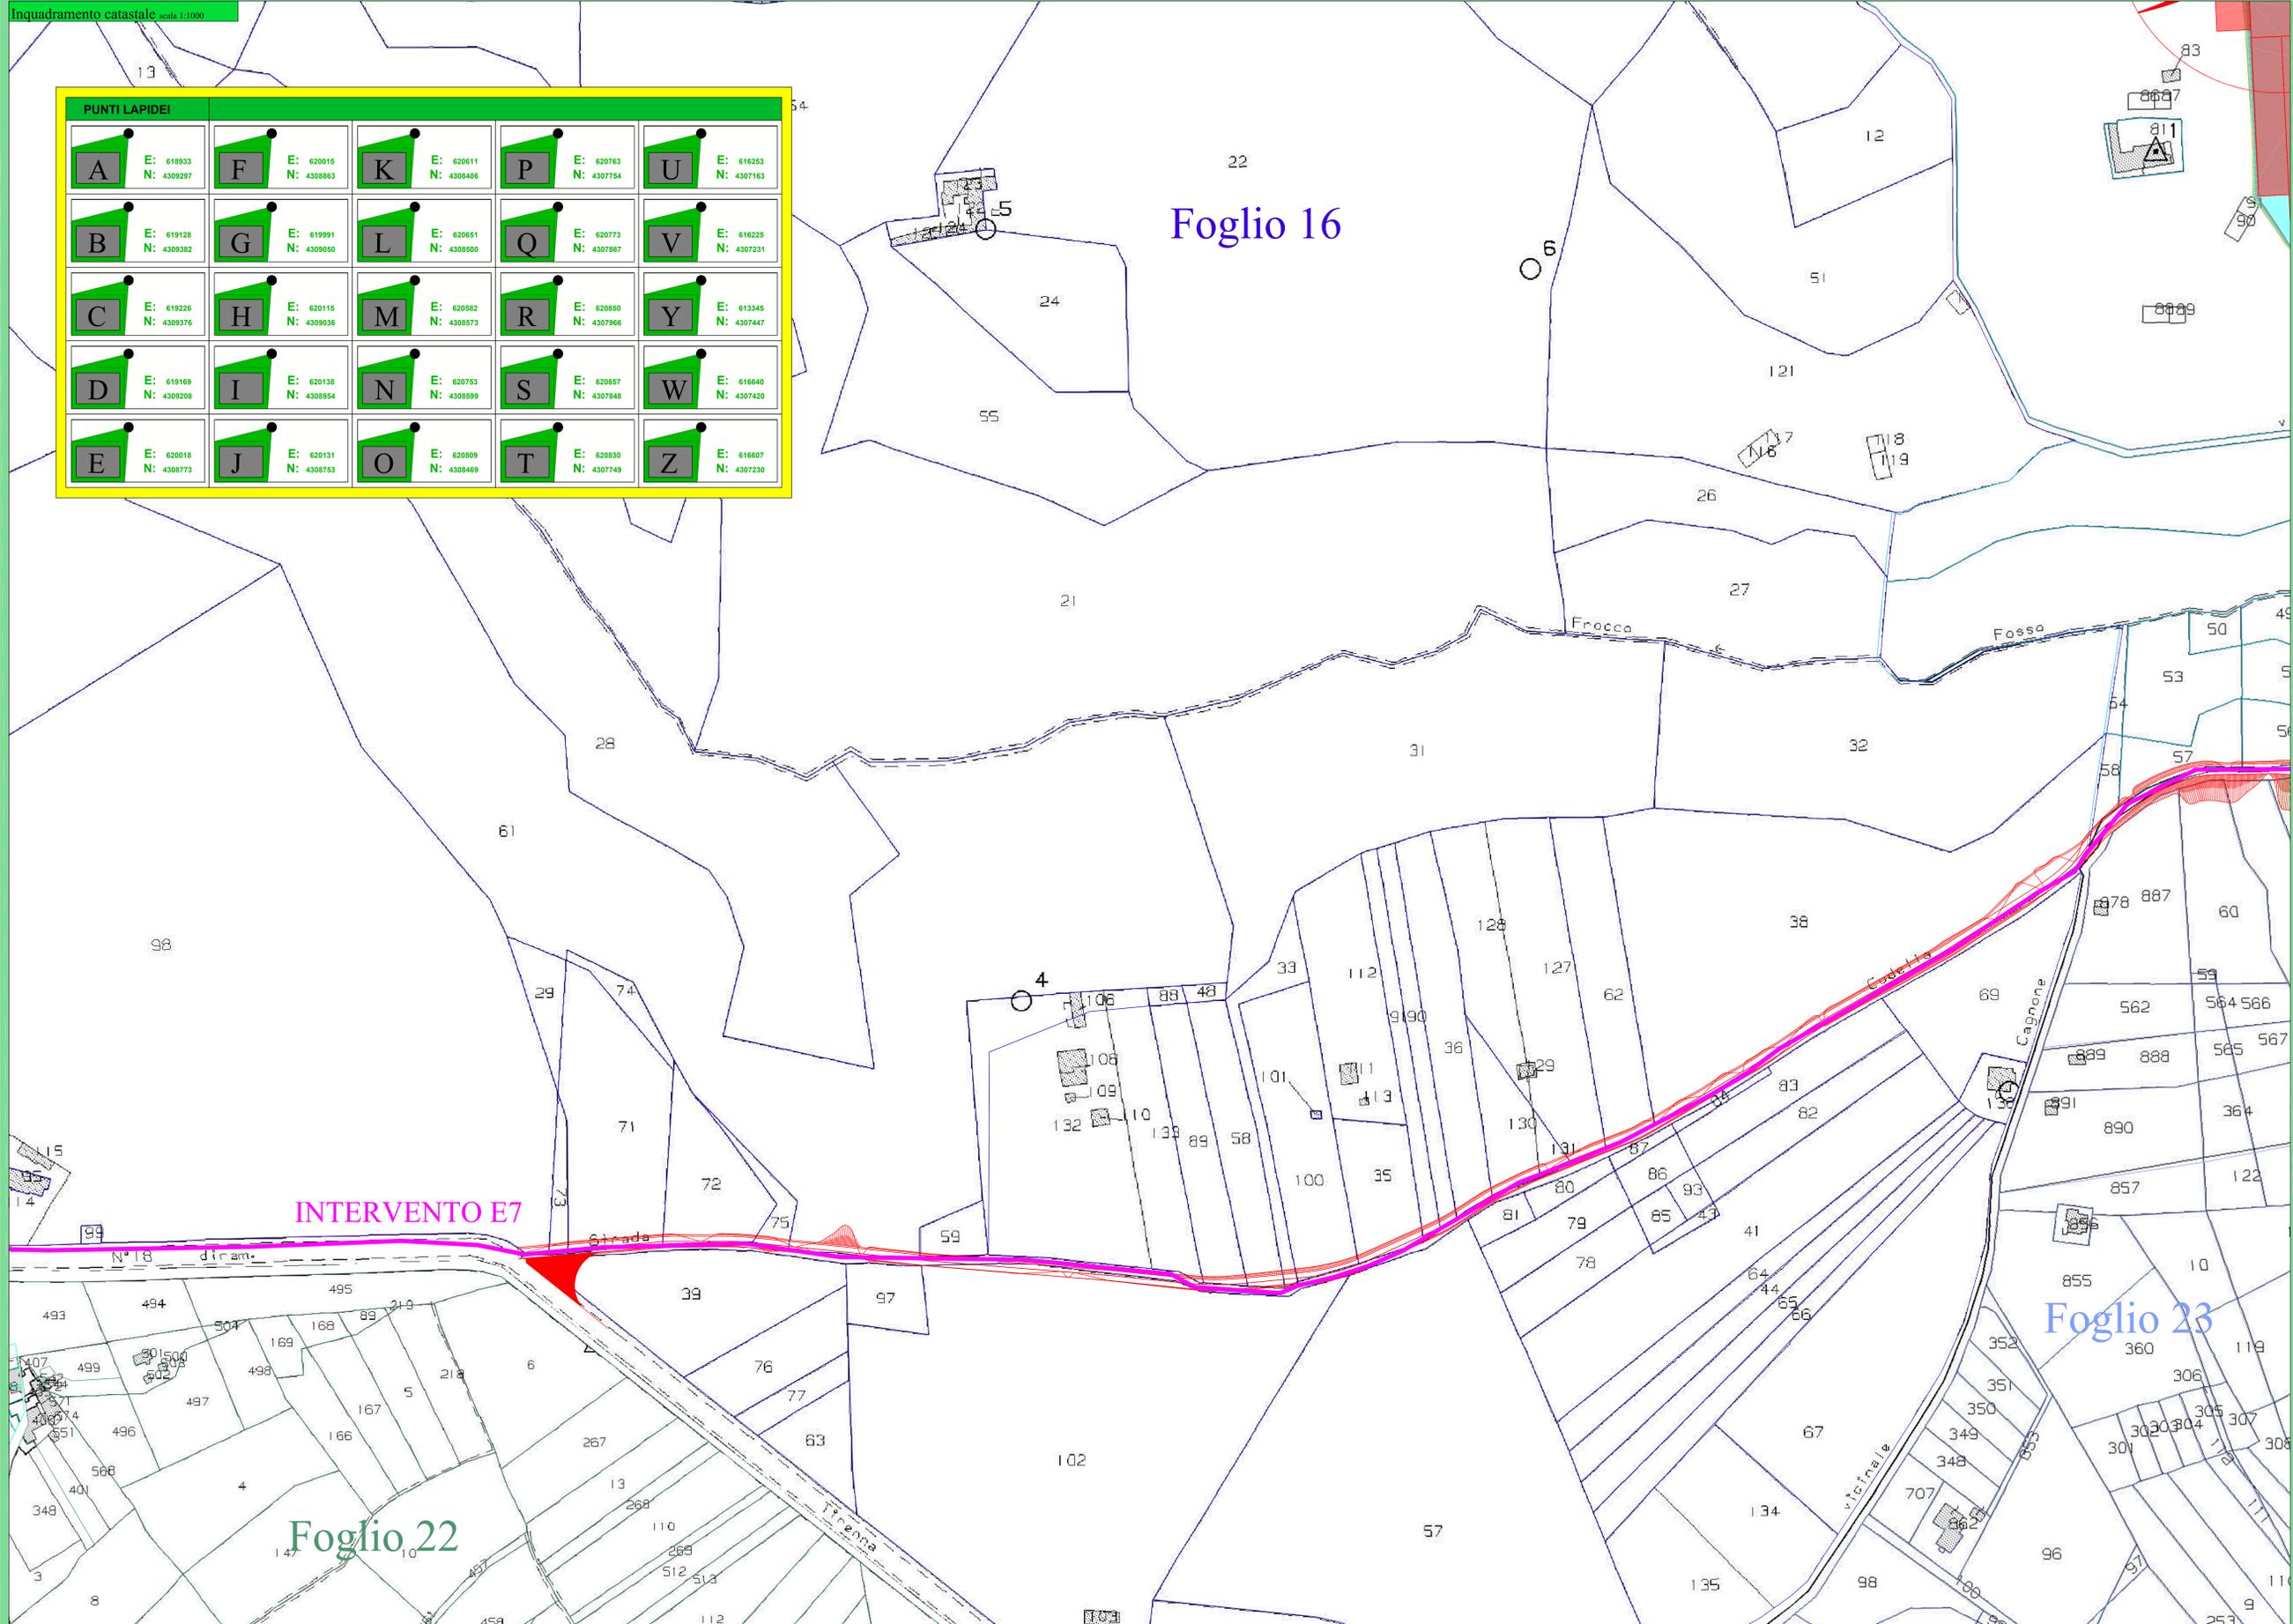


PUNTI LAPIDEI				
<b>A</b> E: 618933 N: 4309297	<b>F</b> E: 620015 N: 4308863	<b>K</b> E: 620611 N: 4308406	<b>P</b> E: 620763 N: 4307754	<b>U</b> E: 616253 N: 4307163
<b>B</b> E: 619128 N: 4309382	<b>G</b> E: 619991 N: 4309050	<b>L</b> E: 620651 N: 4308500	<b>Q</b> E: 620773 N: 4307867	<b>V</b> E: 616225 N: 4307231
<b>C</b> E: 619226 N: 4309376	<b>H</b> E: 620115 N: 4309036	<b>M</b> E: 620682 N: 4308973	<b>R</b> E: 620856 N: 4307966	<b>Y</b> E: 613245 N: 4307447
<b>D</b> E: 619169 N: 4309208	<b>I</b> E: 620138 N: 4308984	<b>N</b> E: 620753 N: 4308999	<b>S</b> E: 620857 N: 4307848	<b>W</b> E: 616640 N: 4307420
<b>E</b> E: 620018 N: 4308773	<b>J</b> E: 620131 N: 4308753	<b>O</b> E: 620809 N: 4308469	<b>T</b> E: 620830 N: 4307749	<b>Z</b> E: 616607 N: 4307230

**DATUM**  
UTM WGS84  
RM  
CTR  
574-575  
575001-575002-575003-575004

**LEGGENDA**

- Attrezzature e piazzola
- Tracciato cavidotto in MT
- Nuova SSE elettrica 150-380 KV
- Pianopoli - foglio catastrale 12
- Pianopoli - foglio catastrale 13
- Pianopoli - foglio catastrale 15
- Pianopoli - foglio catastrale 16
- Pianopoli - foglio catastrale 17
- Pianopoli - foglio catastrale 18
- Pianopoli - foglio catastrale 20
- Pianopoli - foglio catastrale 21
- Pianopoli - foglio catastrale 22
- Pianopoli - foglio catastrale 23
- Pianopoli - foglio catastrale 24
- Feroleto Antico - foglio catastrale 29
- Feroleto Antico - foglio catastrale 31
- Feroleto Antico - foglio catastrale 32
- Punti lapidei
- Viabilità di progetto
- Tracciato cavidotto in AT
- Nuova SSE elettrica 30-150 KV

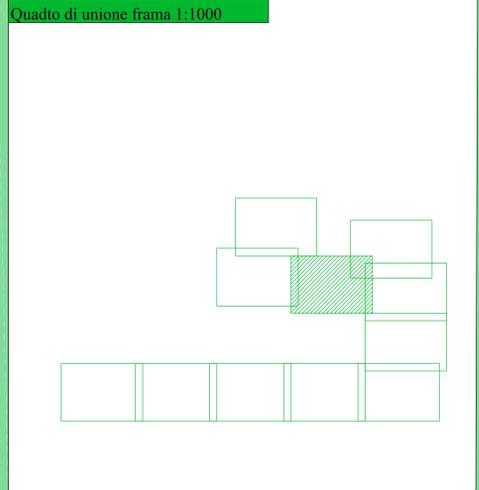

**COMUNI DI PIANOPOLI E FEROLETO ANTICO (PROV. CZ)**

**PARCO EOLICO CARRATELLO**  
PROGETTO DEFINITIVO  
(P.A.U.R. art. 27 bis D. Lgs. 388 e s.m.i.)

Scale: 1:1.000  
Data: Luglio 2024

Progettista: **ENERGYWE** S.r.l.  
Via N. Lombardi 1  
88100 Catanzaro  
P.I. 03141280796  
Ing. Eugenio Canino

Titolo Urbanistico: **PLANIMETRIA CATASTRALE DELL'AREA DI PROGETTO (INDIVIDUAZIONE DEI PUNTI LAPIDEI)**

Comune: **CARRATELLO WIND S.r.l.**

Scale: **I 17**

PUNTI LAPIDEI				
<b>A</b> E: 618933 N: 4309297	<b>F</b> E: 620016 N: 4308863	<b>K</b> E: 620611 N: 4308406	<b>P</b> E: 620763 N: 4307754	<b>U</b> E: 616253 N: 4307163
<b>B</b> E: 619128 N: 4309382	<b>G</b> E: 619991 N: 4309050	<b>L</b> E: 620651 N: 4308500	<b>Q</b> E: 620773 N: 4307867	<b>V</b> E: 616225 N: 4307231
<b>C</b> E: 619226 N: 4309376	<b>H</b> E: 620116 N: 4309036	<b>M</b> E: 620682 N: 4308973	<b>R</b> E: 620856 N: 4307966	<b>Y</b> E: 613246 N: 4307447
<b>D</b> E: 619169 N: 4309208	<b>I</b> E: 620138 N: 4308984	<b>N</b> E: 620753 N: 4308999	<b>S</b> E: 620857 N: 4307848	<b>W</b> E: 616640 N: 4307420
<b>E</b> E: 620018 N: 4308773	<b>J</b> E: 620131 N: 4308753	<b>O</b> E: 620809 N: 4308469	<b>T</b> E: 620830 N: 4307749	<b>Z</b> E: 616607 N: 4307230



**DATUM**  
UTM WGS84  
KM  
CTR  
574-575  
575001-575062-575063-575064



**LEGGENDA**

- Aerogeneratore e piazzola
- Tracciato cavidotto in MT
- Nuova SSE elettrica 150-380 KV
- Pianopoli - foglio catastale 12
- Pianopoli - foglio catastale 13
- Pianopoli - foglio catastale 15
- Pianopoli - foglio catastale 16
- Pianopoli - foglio catastale 17
- Pianopoli - foglio catastale 18
- Pianopoli - foglio catastale 20
- Pianopoli - foglio catastale 21
- Pianopoli - foglio catastale 22
- Pianopoli - foglio catastale 23
- Pianopoli - foglio catastale 24
- Feroleto Antico - foglio catastale 29
- Feroleto Antico - foglio catastale 31
- Feroleto Antico - foglio catastale 32
- Punti lapidei
- Viabilità di progetto
- Tracciato cavidotto in AT
- Nuova SSE elettrica 30-150 KV

Quadro di unione frama 1:1000

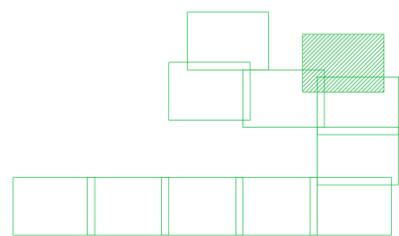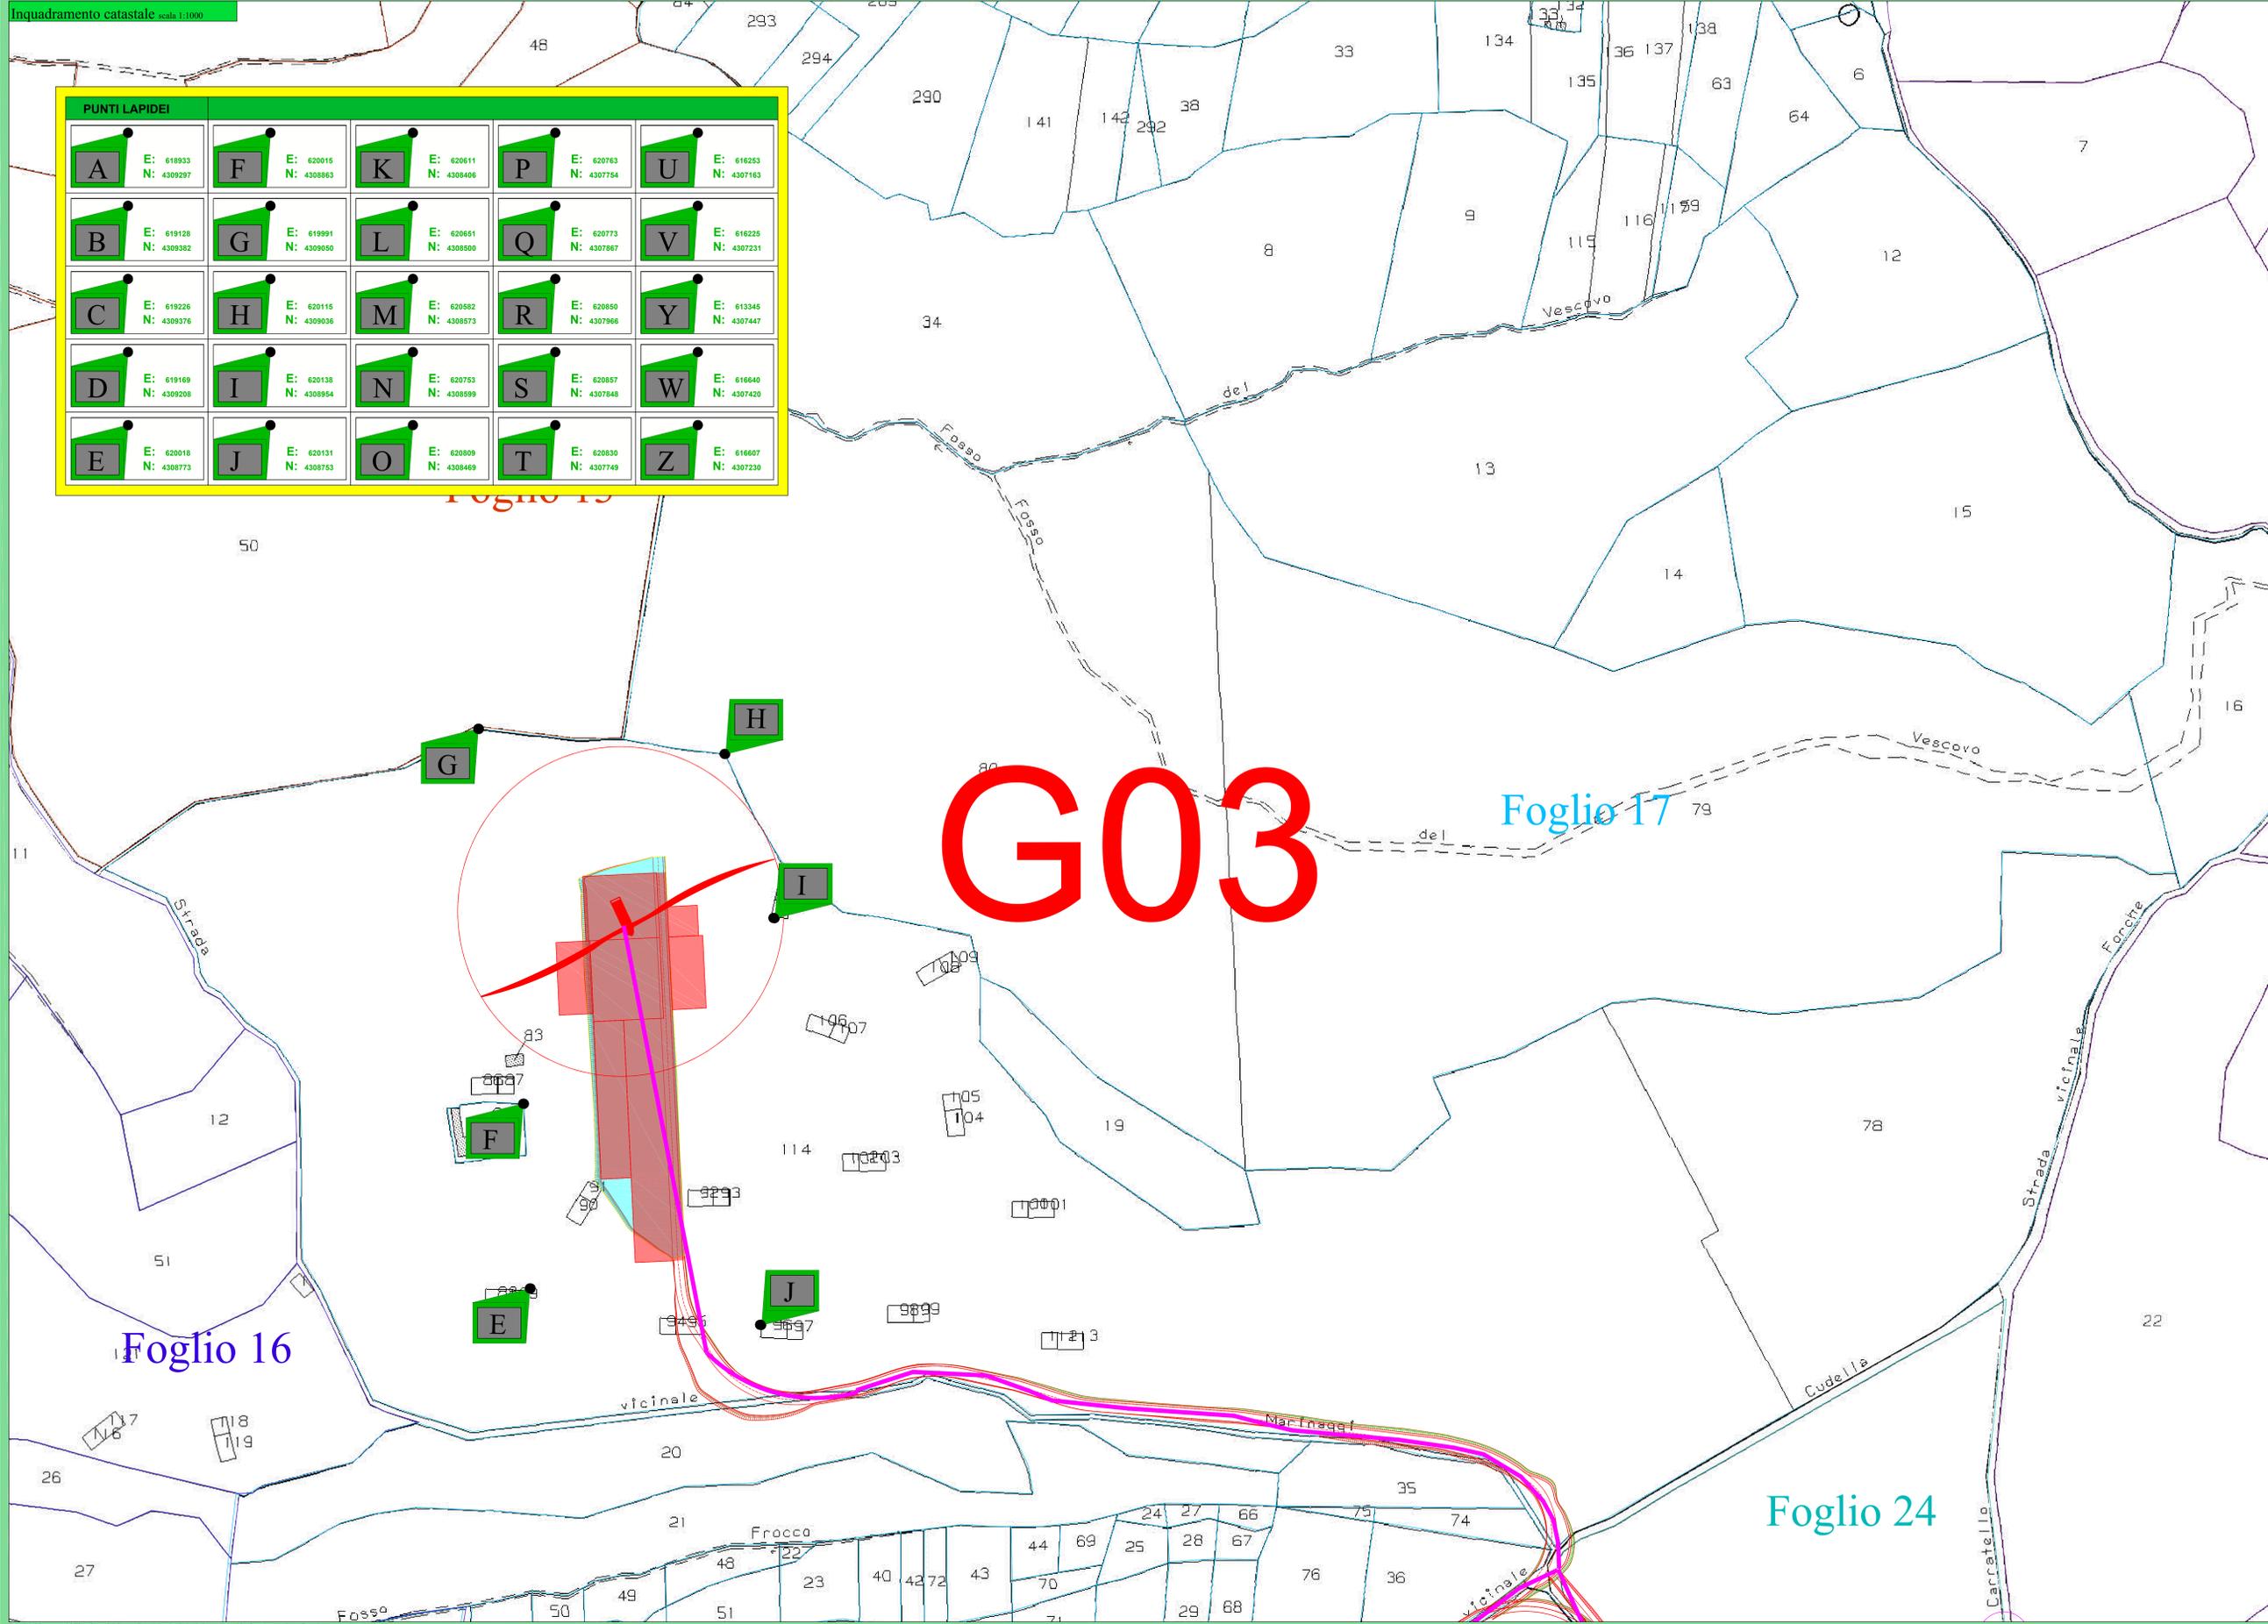**COMUNI DI PIANOPOLI E FEROLETO ANTICO (PROV. CZ)**

**PARCO EOLICO CARRATELLO**  
PROGETTO DEFINITIVO  
(P.A.U.R. art. 27 bis D. Lgs. 46/99 e s.m.i.)




Supplementi	2	Data	Luglio 2024	Scala	1:1.000
-------------	---	------	-------------	-------	---------

Progettista:  
ENERGYWE S.p.A. Ing. Eugenio Canino  
Via N. Lombardi 46  
88100 Catanzaro  
P.I. 03141280796

Titolo Substrato:	PLANIMETRIA CATASTALE DELL'AREA DI PROGETTO (INDIVIDUAZIONE DEI PUNTI LAPIDEI)	Foglio:	I 17
Comittente:	CARRATELLO WIND S.p.A.	Autore:	


ENERGYWE S.p.A. Via N. Lombardi n. 46, 88100 Catanzaro C.F. e P.IVA 03141280796  
info@energywe.it info@energywe.it www.energywe.it

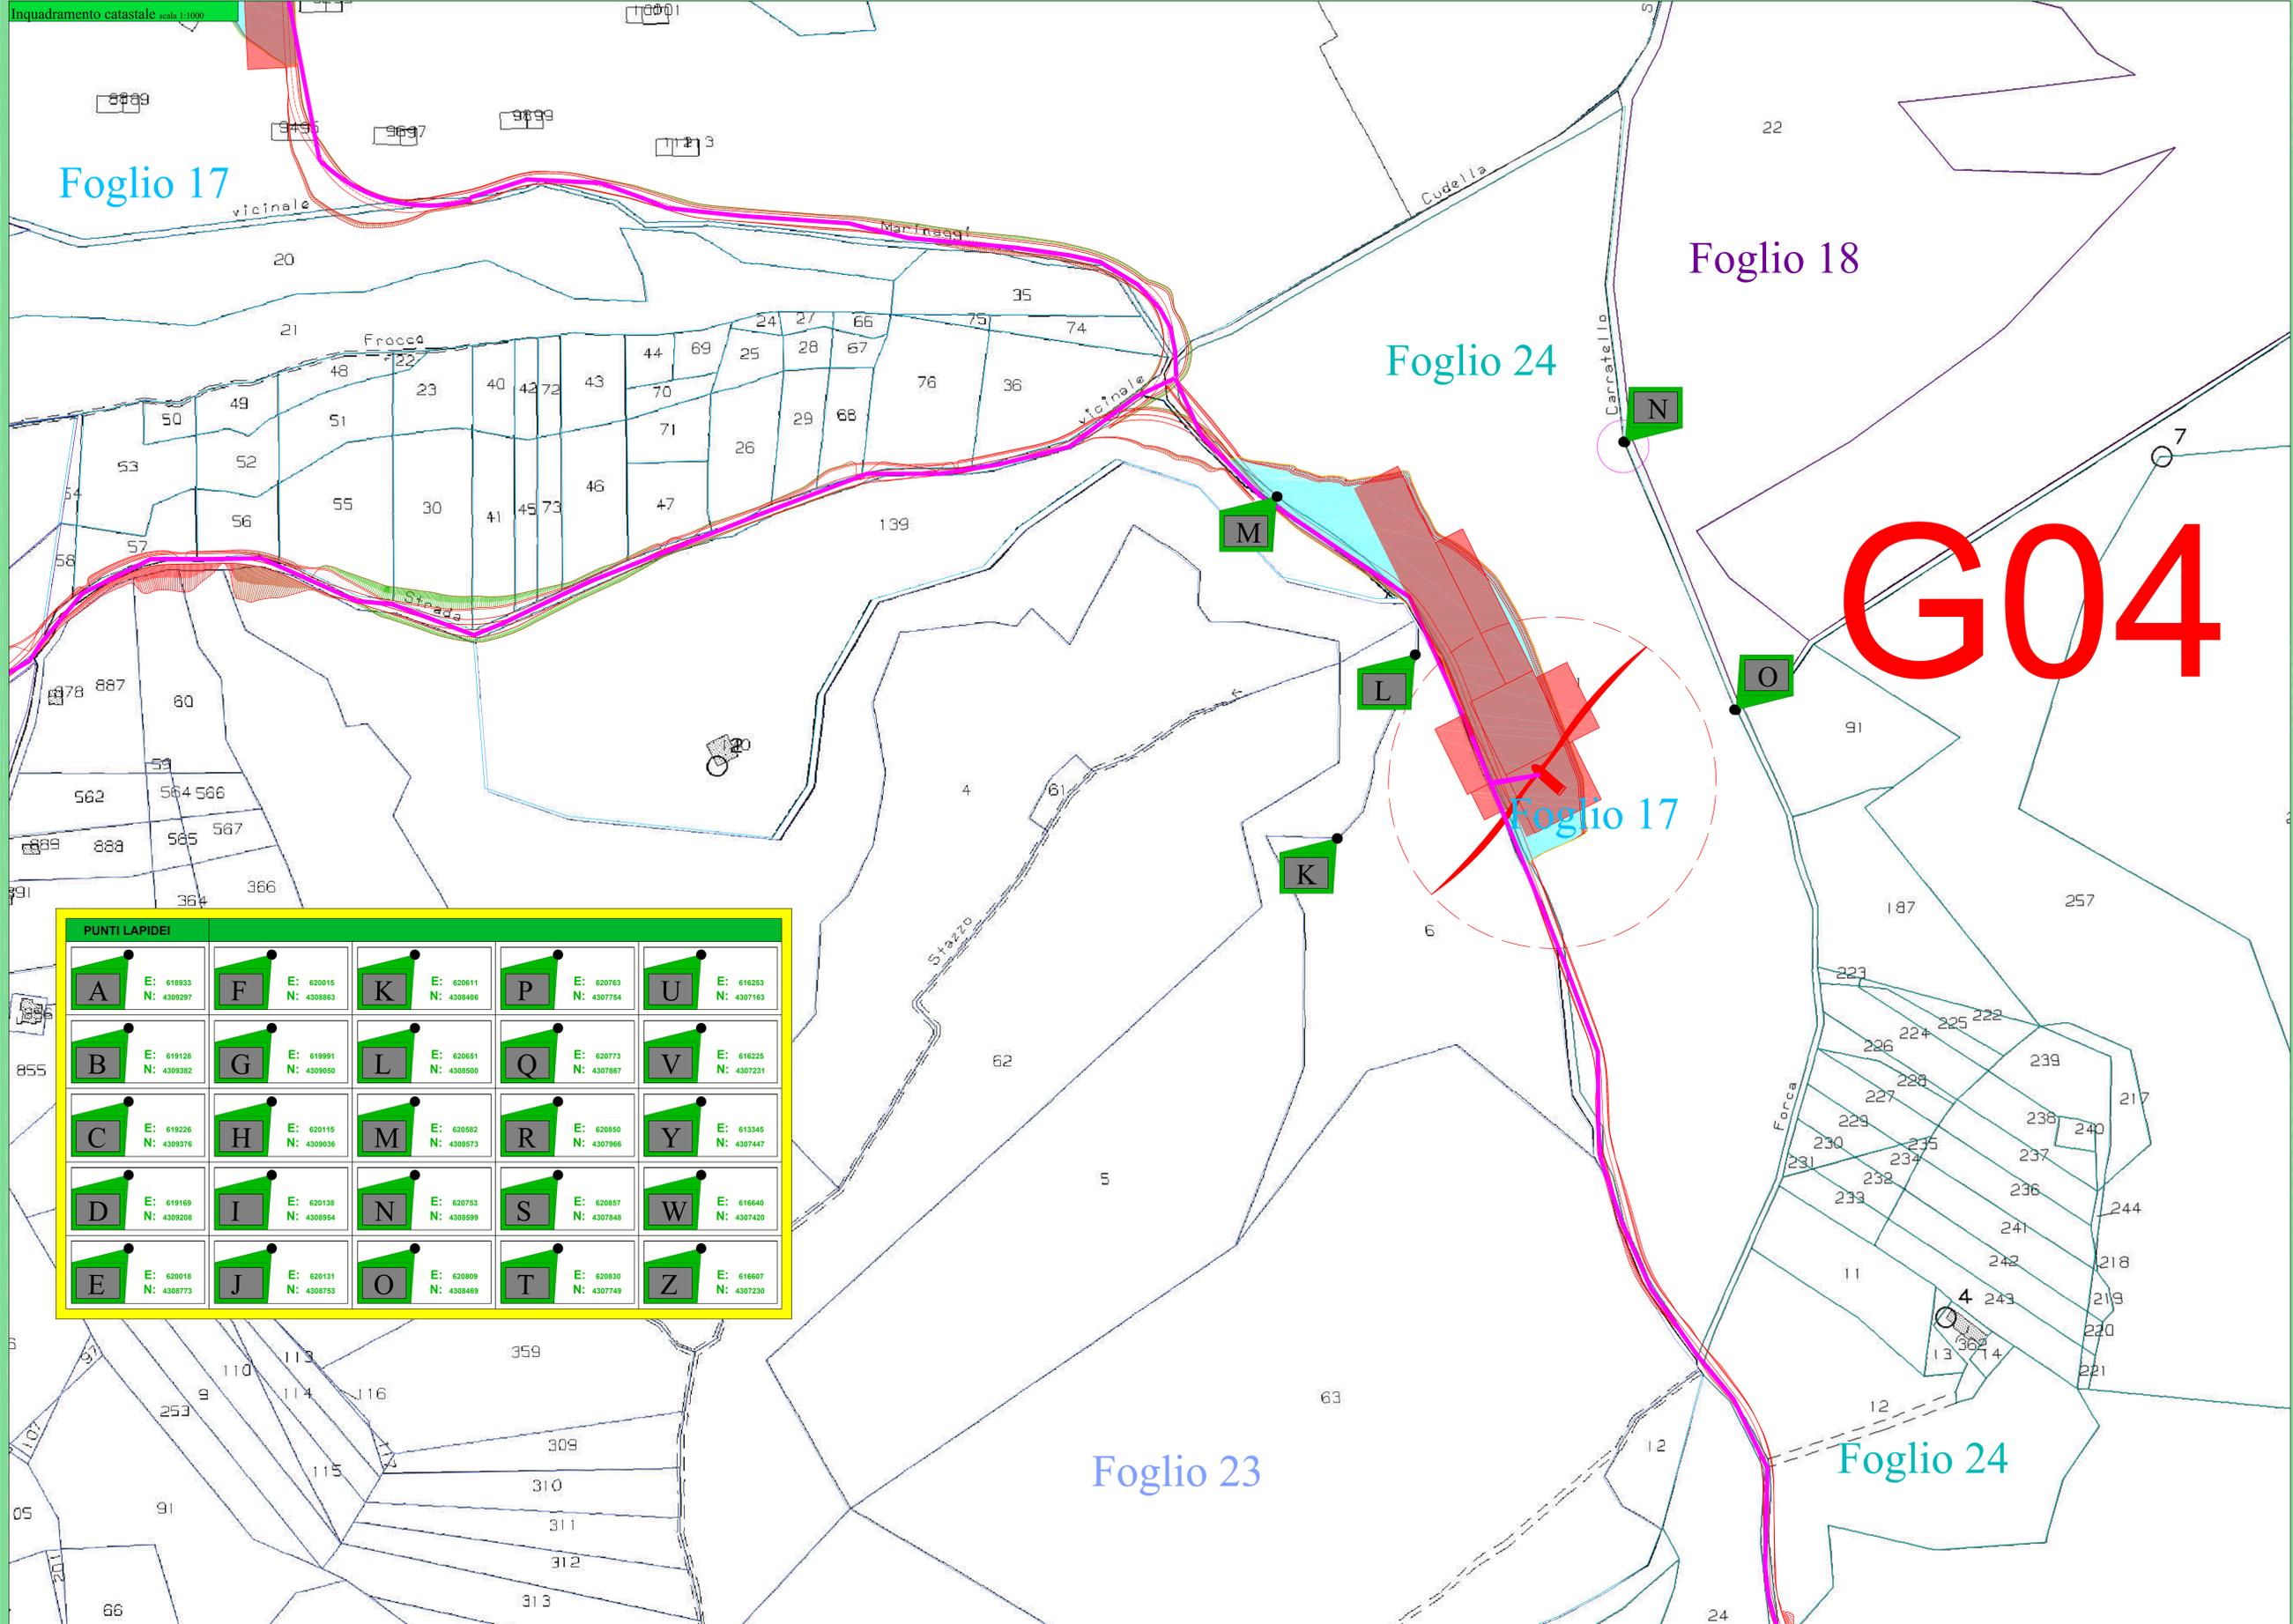

**DATUM**  
 UTM WGS84  
 RM 574-575  
 CTR 575051-575052-575053-575054

**LEGENDA**

- Aerogeneratore e piazzola
- Tracciato cavidotto in MT
- Nuova SSE elettrica 150-380 KV
- Pianopoli - foglio catastale 12
- Pianopoli - foglio catastale 13
- Pianopoli - foglio catastale 15
- Pianopoli - foglio catastale 16
- Pianopoli - foglio catastale 17
- Pianopoli - foglio catastale 18
- Pianopoli - foglio catastale 20
- Pianopoli - foglio catastale 21
- Pianopoli - foglio catastale 22
- Pianopoli - foglio catastale 23
- Pianopoli - foglio catastale 24
- Feroleto Antico - foglio catastale 29
- Feroleto Antico - foglio catastale 31
- Feroleto Antico - foglio catastale 32
- Punti lapidei
- Viabilità di progetto
- Tracciato cavidotto in AT
- Nuova SSE elettrica 30-150 KV

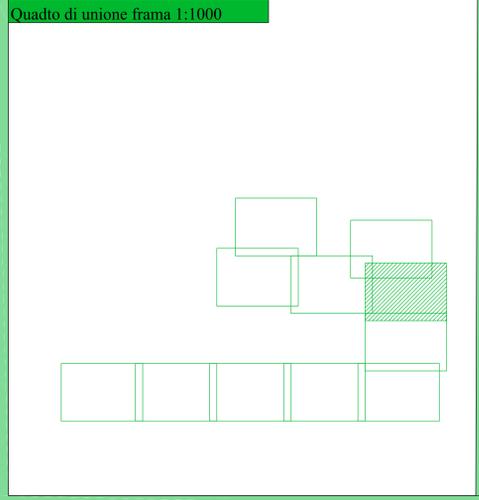

PUNTI LAPIDEI				
<b>A</b> E: 618933 N: 4309297	<b>F</b> E: 620015 N: 4308863	<b>K</b> E: 620611 N: 4308406	<b>P</b> E: 620763 N: 4307754	<b>U</b> E: 616253 N: 4307163
<b>B</b> E: 619128 N: 4309382	<b>G</b> E: 619991 N: 4309050	<b>L</b> E: 620651 N: 4308500	<b>Q</b> E: 620773 N: 4307867	<b>V</b> E: 618225 N: 4307231
<b>C</b> E: 619226 N: 4309376	<b>H</b> E: 620116 N: 4309036	<b>M</b> E: 620682 N: 4308573	<b>R</b> E: 620856 N: 4307966	<b>Y</b> E: 613346 N: 4307447
<b>D</b> E: 619169 N: 4309208	<b>I</b> E: 620138 N: 4308964	<b>N</b> E: 620753 N: 4308599	<b>S</b> E: 620857 N: 4307848	<b>W</b> E: 616640 N: 4307420
<b>E</b> E: 620018 N: 4308773	<b>J</b> E: 620131 N: 4308753	<b>O</b> E: 620809 N: 4308469	<b>T</b> E: 620830 N: 4307749	<b>Z</b> E: 616607 N: 4307230

COMUNI DI PIANOPOLI E FEROLETO ANTICO (PROV. CZ)

**PARCO EOLICO CARRATELLO**  
 PROGETTO DEFINITIVO  
 (P.A.U.R. art. 27 bis D. Lgs. 386 e s.m.i.)

Supplementi	2	Data	Luglio 2024	Scala	1:1.000
Progettista	Energywe S.r.l. Via N. Lombardi 1 88100 Catanzaro P.I. 03141280796				
Progettista	Ing. Eugenio Canino				
Titolo Urbanistico	PLANIMETRIA CATASTALE DELL'AREA DI PROGETTO (INDIVIDUAZIONE DEI PUNTI LAPIDEI)				I 17
Committente	CARRATELLO WIND S.r.l.				

ENERGYWE S.R.L. Via N. Lombardi n.1, 88100 Catanzaro C.F. e P.IVA 03141280796  
 info@energywe.it info@pianopoli-energywe.it www.energywe.it

PUNTI LAPIDEI				
<b>A</b> E: 618933 N: 4309297	<b>F</b> E: 620015 N: 4308863	<b>K</b> E: 620911 N: 4308406	<b>P</b> E: 620763 N: 4307754	<b>U</b> E: 616253 N: 4307163
<b>B</b> E: 619128 N: 4309382	<b>G</b> E: 619991 N: 4309050	<b>L</b> E: 620651 N: 4308500	<b>Q</b> E: 620773 N: 4307867	<b>V</b> E: 616225 N: 4307231
<b>C</b> E: 619326 N: 4309376	<b>H</b> E: 620115 N: 4309036	<b>M</b> E: 620582 N: 4308573	<b>R</b> E: 620850 N: 4307968	<b>Y</b> E: 613345 N: 4307447
<b>D</b> E: 619169 N: 4309208	<b>I</b> E: 620138 N: 4308954	<b>N</b> E: 620753 N: 4308999	<b>S</b> E: 620857 N: 4307848	<b>W</b> E: 616840 N: 4307420
<b>E</b> E: 620018 N: 4308773	<b>J</b> E: 620131 N: 4308753	<b>O</b> E: 620809 N: 4308469	<b>T</b> E: 620830 N: 4307749	<b>Z</b> E: 616607 N: 4307230

# G05


Foglio 24

Foglio 24

**DATUM**  
UTM WGS84  
RM CTR  
574-575  
575001-575002-575003-575004

**LEGGENDA**

- Autogeneratore e piazzola
- Tracciato cavidotto in MT
- Tracciato cavidotto in AT
- Viabilità di progetto
- Nuova SSE elettrica 150-380 KV
- Nuova SSE elettrica 30-150 KV
- Pianopoli - foglio catastale 12
- Pianopoli - foglio catastale 13
- Pianopoli - foglio catastale 15
- Pianopoli - foglio catastale 16
- Pianopoli - foglio catastale 17
- Pianopoli - foglio catastale 18
- Pianopoli - foglio catastale 20
- Pianopoli - foglio catastale 21
- Pianopoli - foglio catastale 22
- Pianopoli - foglio catastale 23
- Pianopoli - foglio catastale 24
- Feroleto Antico - foglio catastale 29
- Feroleto Antico - foglio catastale 31
- Feroleto Antico - foglio catastale 32
- Punti lapidei

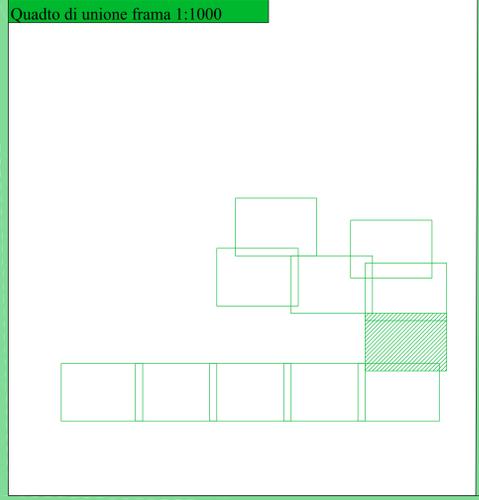

**COMUNI DI PIANOPOLI E FEROLETO ANTICO (PROV. CZ)**

**PARCO EOLICO CARRATELLO**  
PROGETTO DEFINITIVO  
(P.A.U.R. art. 27 bis D. Lgs. 386 e s.m.i.)

Supplementi	2	Data	Luglio 2024	Scala	1:1.000
-------------	---	------	-------------	-------	---------


Progettista:  
ENERGYWYE S.p.A.  
Via N. Lombardi 1  
88100 Catanzaro  
P.I. 0314280796

Ingegnere: Ing. Eugenio Canino

Titolo Substrato:	PLANIMETRIA CATASTALE DELL'AREA DI PROGETTO (INDIVIDUAZIONE DEI PUNTI LAPIDEI)	Numero:	I 17
Committente:	CARRATELLO WIND S.p.A.	Progettista:	ENERGYWYE S.p.A.

ENERGYWYE S.p.A. Via N. Lombardi n.1, 88100 Catanzaro C.F. e P.IVA 0314280796  
info@energywye.it info@energywye.it www.energywye.it


PUNTI LAPIDEI				
<b>A</b> E: 618933 N: 4309297	<b>F</b> E: 620015 N: 4308863	<b>K</b> E: 620611 N: 4308406	<b>P</b> E: 620763 N: 4307754	<b>U</b> E: 616253 N: 4307163
<b>B</b> E: 619128 N: 4309382	<b>G</b> E: 619991 N: 4309050	<b>L</b> E: 620651 N: 4308500	<b>Q</b> E: 620773 N: 4307867	<b>V</b> E: 616225 N: 4307231
<b>C</b> E: 619226 N: 4309376	<b>H</b> E: 620115 N: 4309036	<b>M</b> E: 620682 N: 4308573	<b>R</b> E: 620856 N: 4307966	<b>Y</b> E: 613245 N: 4307447
<b>D</b> E: 619169 N: 4309208	<b>I</b> E: 620138 N: 4308954	<b>N</b> E: 620753 N: 4308599	<b>S</b> E: 620857 N: 4307848	<b>W</b> E: 616640 N: 4307420
<b>E</b> E: 620018 N: 4308773	<b>J</b> E: 620131 N: 4308753	<b>O</b> E: 620809 N: 4308469	<b>T</b> E: 620830 N: 4307749	<b>Z</b> E: 616607 N: 4307230

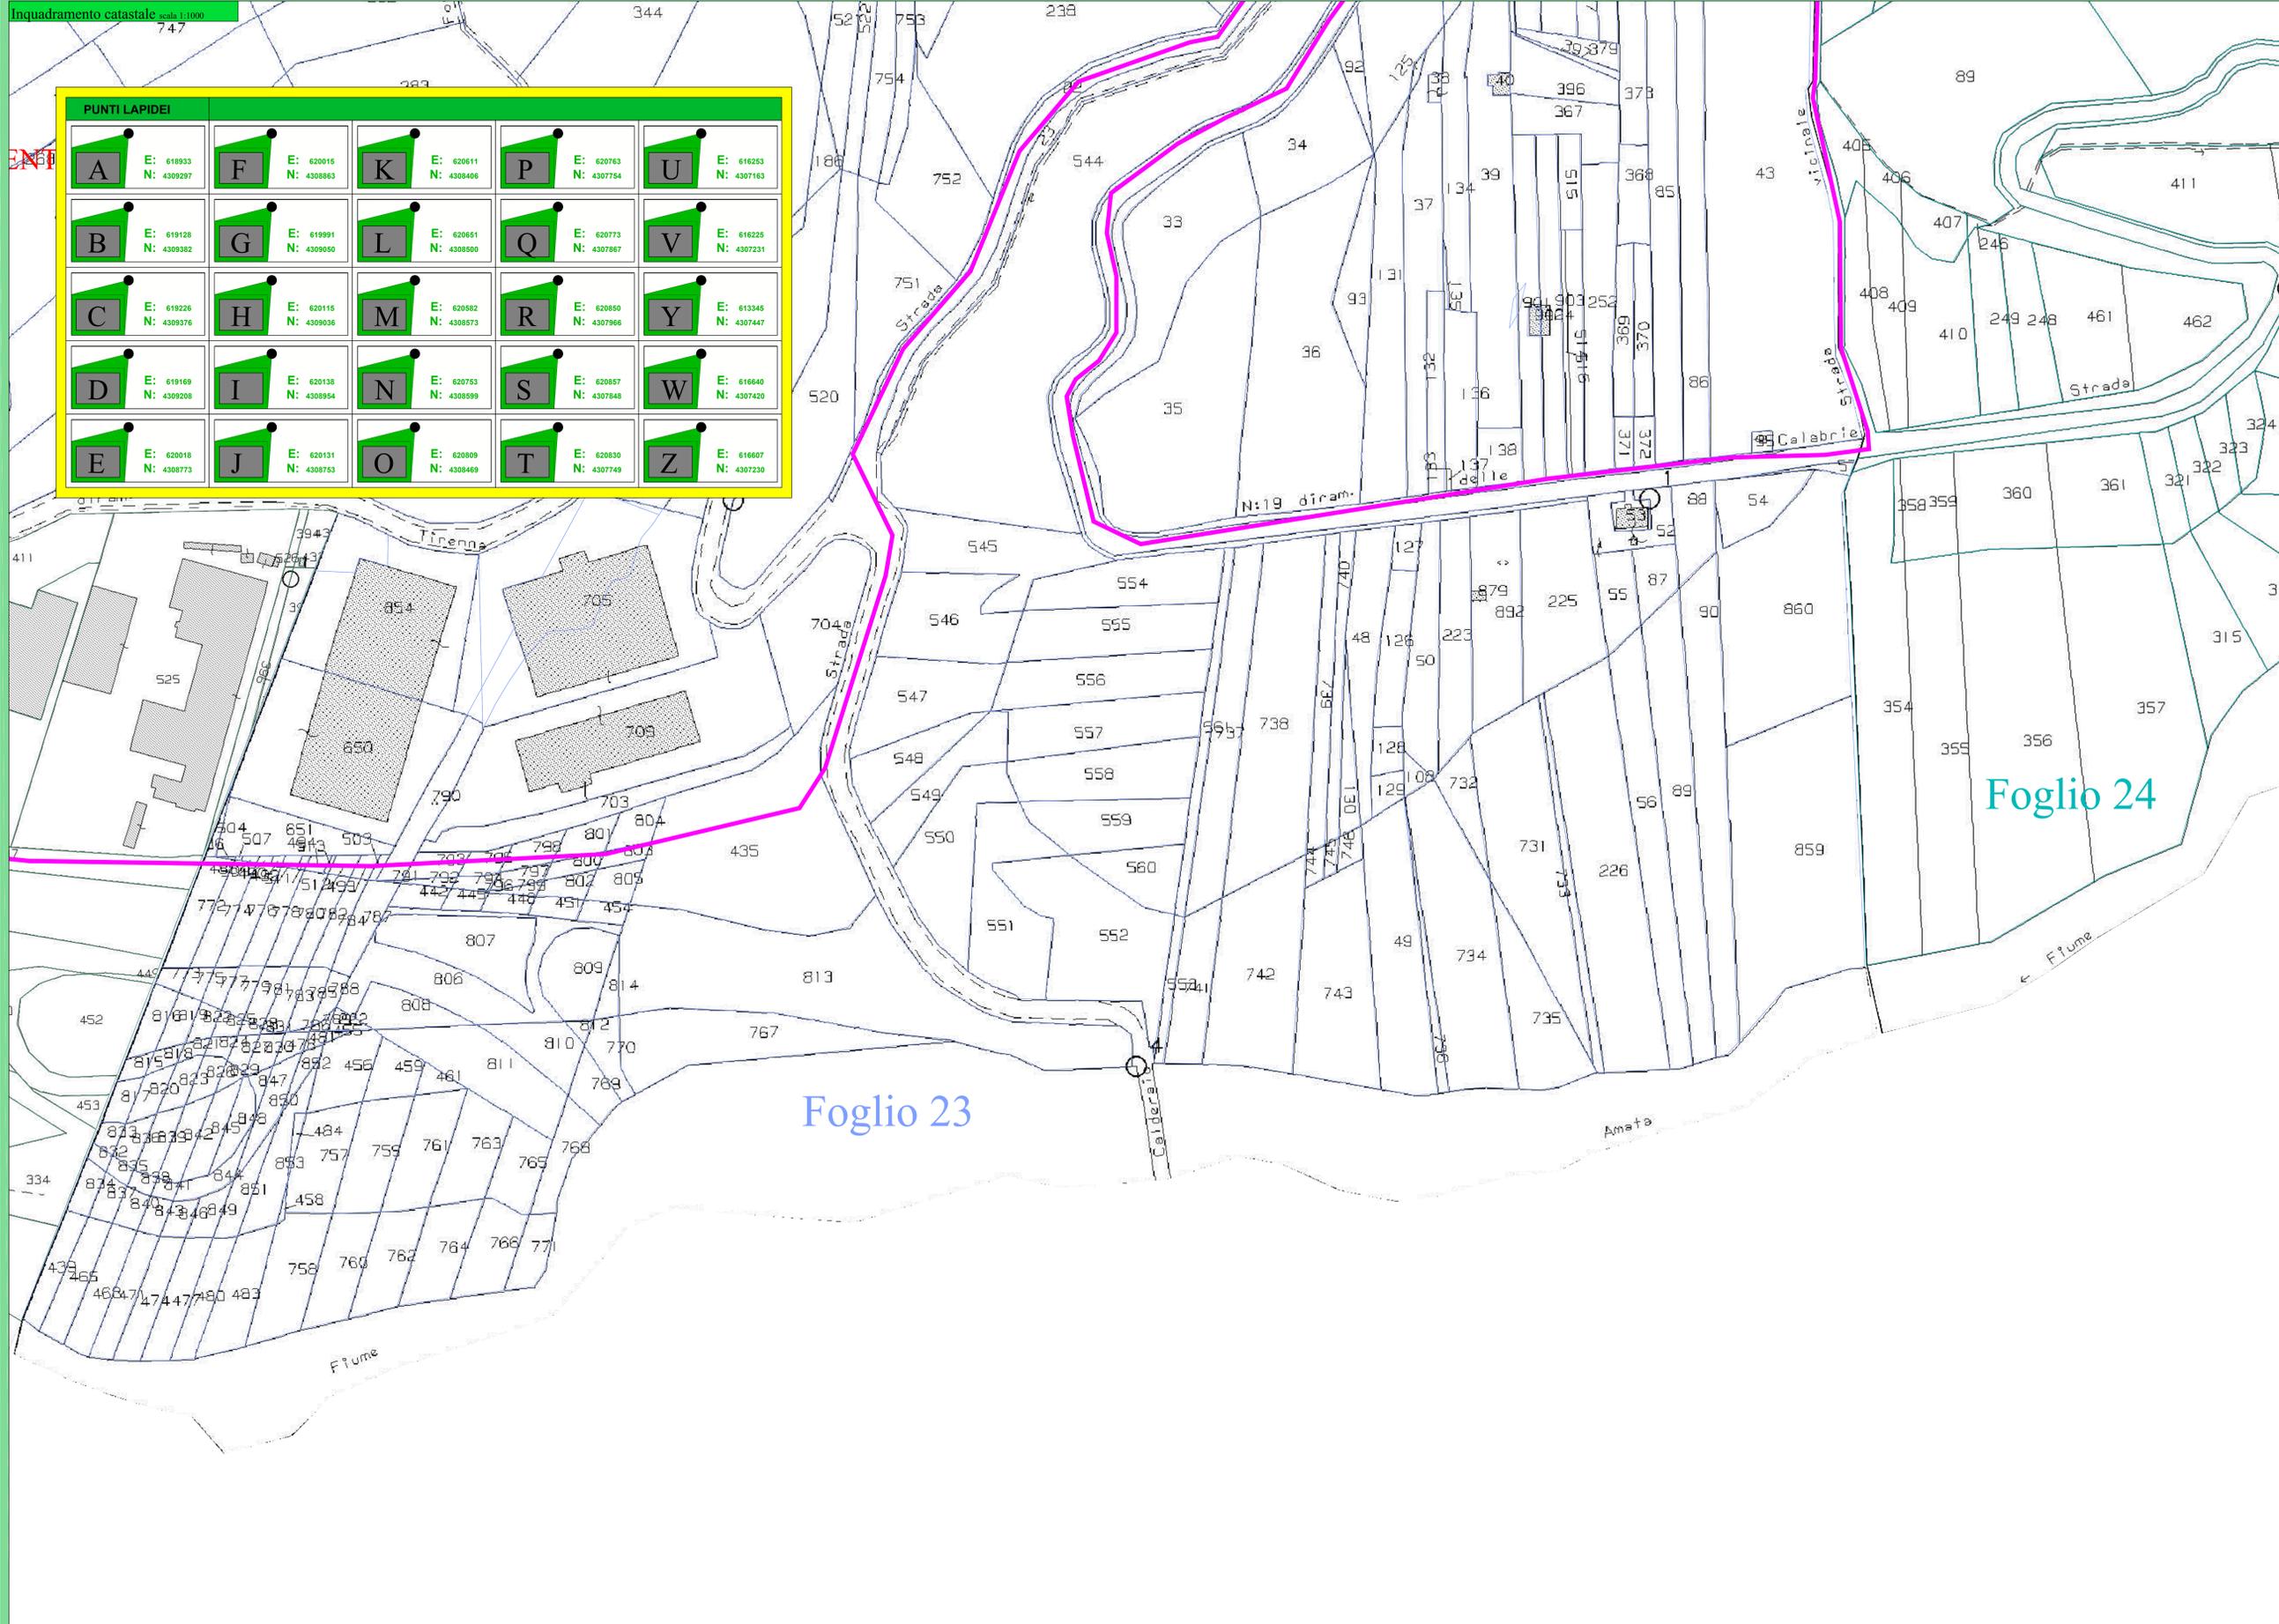

**DATUM**  
UTM WGS84  
KM CTR  
574-575  
575001-575002-575003-575004

**LEGENDA**

- Autogeneratore e piazzola
- Tracciato cavidotto in MT
- Nuova SSE elettrica 150-380 KV
- Pianopoli - foglio catastale 12
- Pianopoli - foglio catastale 13
- Pianopoli - foglio catastale 15
- Pianopoli - foglio catastale 16
- Pianopoli - foglio catastale 17
- Pianopoli - foglio catastale 18
- Pianopoli - foglio catastale 20
- Pianopoli - foglio catastale 21
- Pianopoli - foglio catastale 22
- Pianopoli - foglio catastale 23
- Pianopoli - foglio catastale 24
- Feroleto Antico - foglio catastale 29
- Feroleto Antico - foglio catastale 31
- Feroleto Antico - foglio catastale 32
- Punti lapidei
- Viabilità di progetto
- Tracciato cavidotto in AT
- Nuova SSE elettrica 50-150 KV

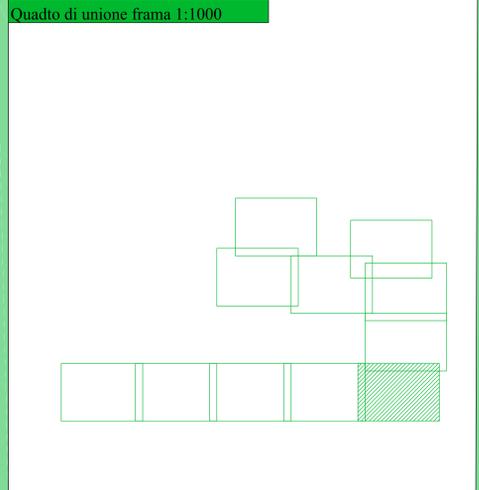

**COMUNI DI PIANOPOLI E FEROLETO ANTICO (PROV. CZ)**

**PARCO EOLICO CARRATELLO**  
PROGETTO DEFINITIVO  
(P.A.U.R. art. 27 bis D. Lgs. 386 e s.m.i.)

Supplementi	2	Data	Luglio 2024	Scala	1:1.000
-------------	---	------	-------------	-------	---------

Progettista:  
ENERGYWE Energy s.r.l. Ing. Eugenio Canino  
Via N. Lombardi 1  
88100 Catanzaro  
P.I. 03141280796


Titolo Substrato:  
**PLANIMETRIA CATASTALE DELL'AREA DI PROGETTO (INDIVIDUAZIONE DEI PUNTI LAPIDEI)**

Foglio: **I 17**

Committente:  
CARRATELLO WIND s.r.l.

Progettista:  
CARRATELLO WIND s.r.l.  
Via N. Lombardi 1  
88100 Catanzaro  
P.I. 03141280796


PUNTI LAPIDEI				
<b>A</b> E: 618933 N: 4309297	<b>F</b> E: 620016 N: 4308863	<b>K</b> E: 620611 N: 4308406	<b>P</b> E: 620763 N: 4307754	<b>U</b> E: 616253 N: 4307163
<b>B</b> E: 619128 N: 4309382	<b>G</b> E: 619991 N: 4309050	<b>L</b> E: 620651 N: 4308500	<b>Q</b> E: 620773 N: 4307867	<b>V</b> E: 616225 N: 4307231
<b>C</b> E: 619226 N: 4309376	<b>H</b> E: 620116 N: 4309036	<b>M</b> E: 620682 N: 4308573	<b>R</b> E: 620856 N: 4307966	<b>Y</b> E: 613246 N: 4307447
<b>D</b> E: 619169 N: 4309208	<b>I</b> E: 620138 N: 4308954	<b>N</b> E: 620753 N: 4308599	<b>S</b> E: 620857 N: 4307848	<b>W</b> E: 616640 N: 4307420
<b>E</b> E: 620018 N: 4308773	<b>J</b> E: 620131 N: 4308753	<b>O</b> E: 620809 N: 4308469	<b>T</b> E: 620830 N: 4307749	<b>Z</b> E: 616607 N: 4307230

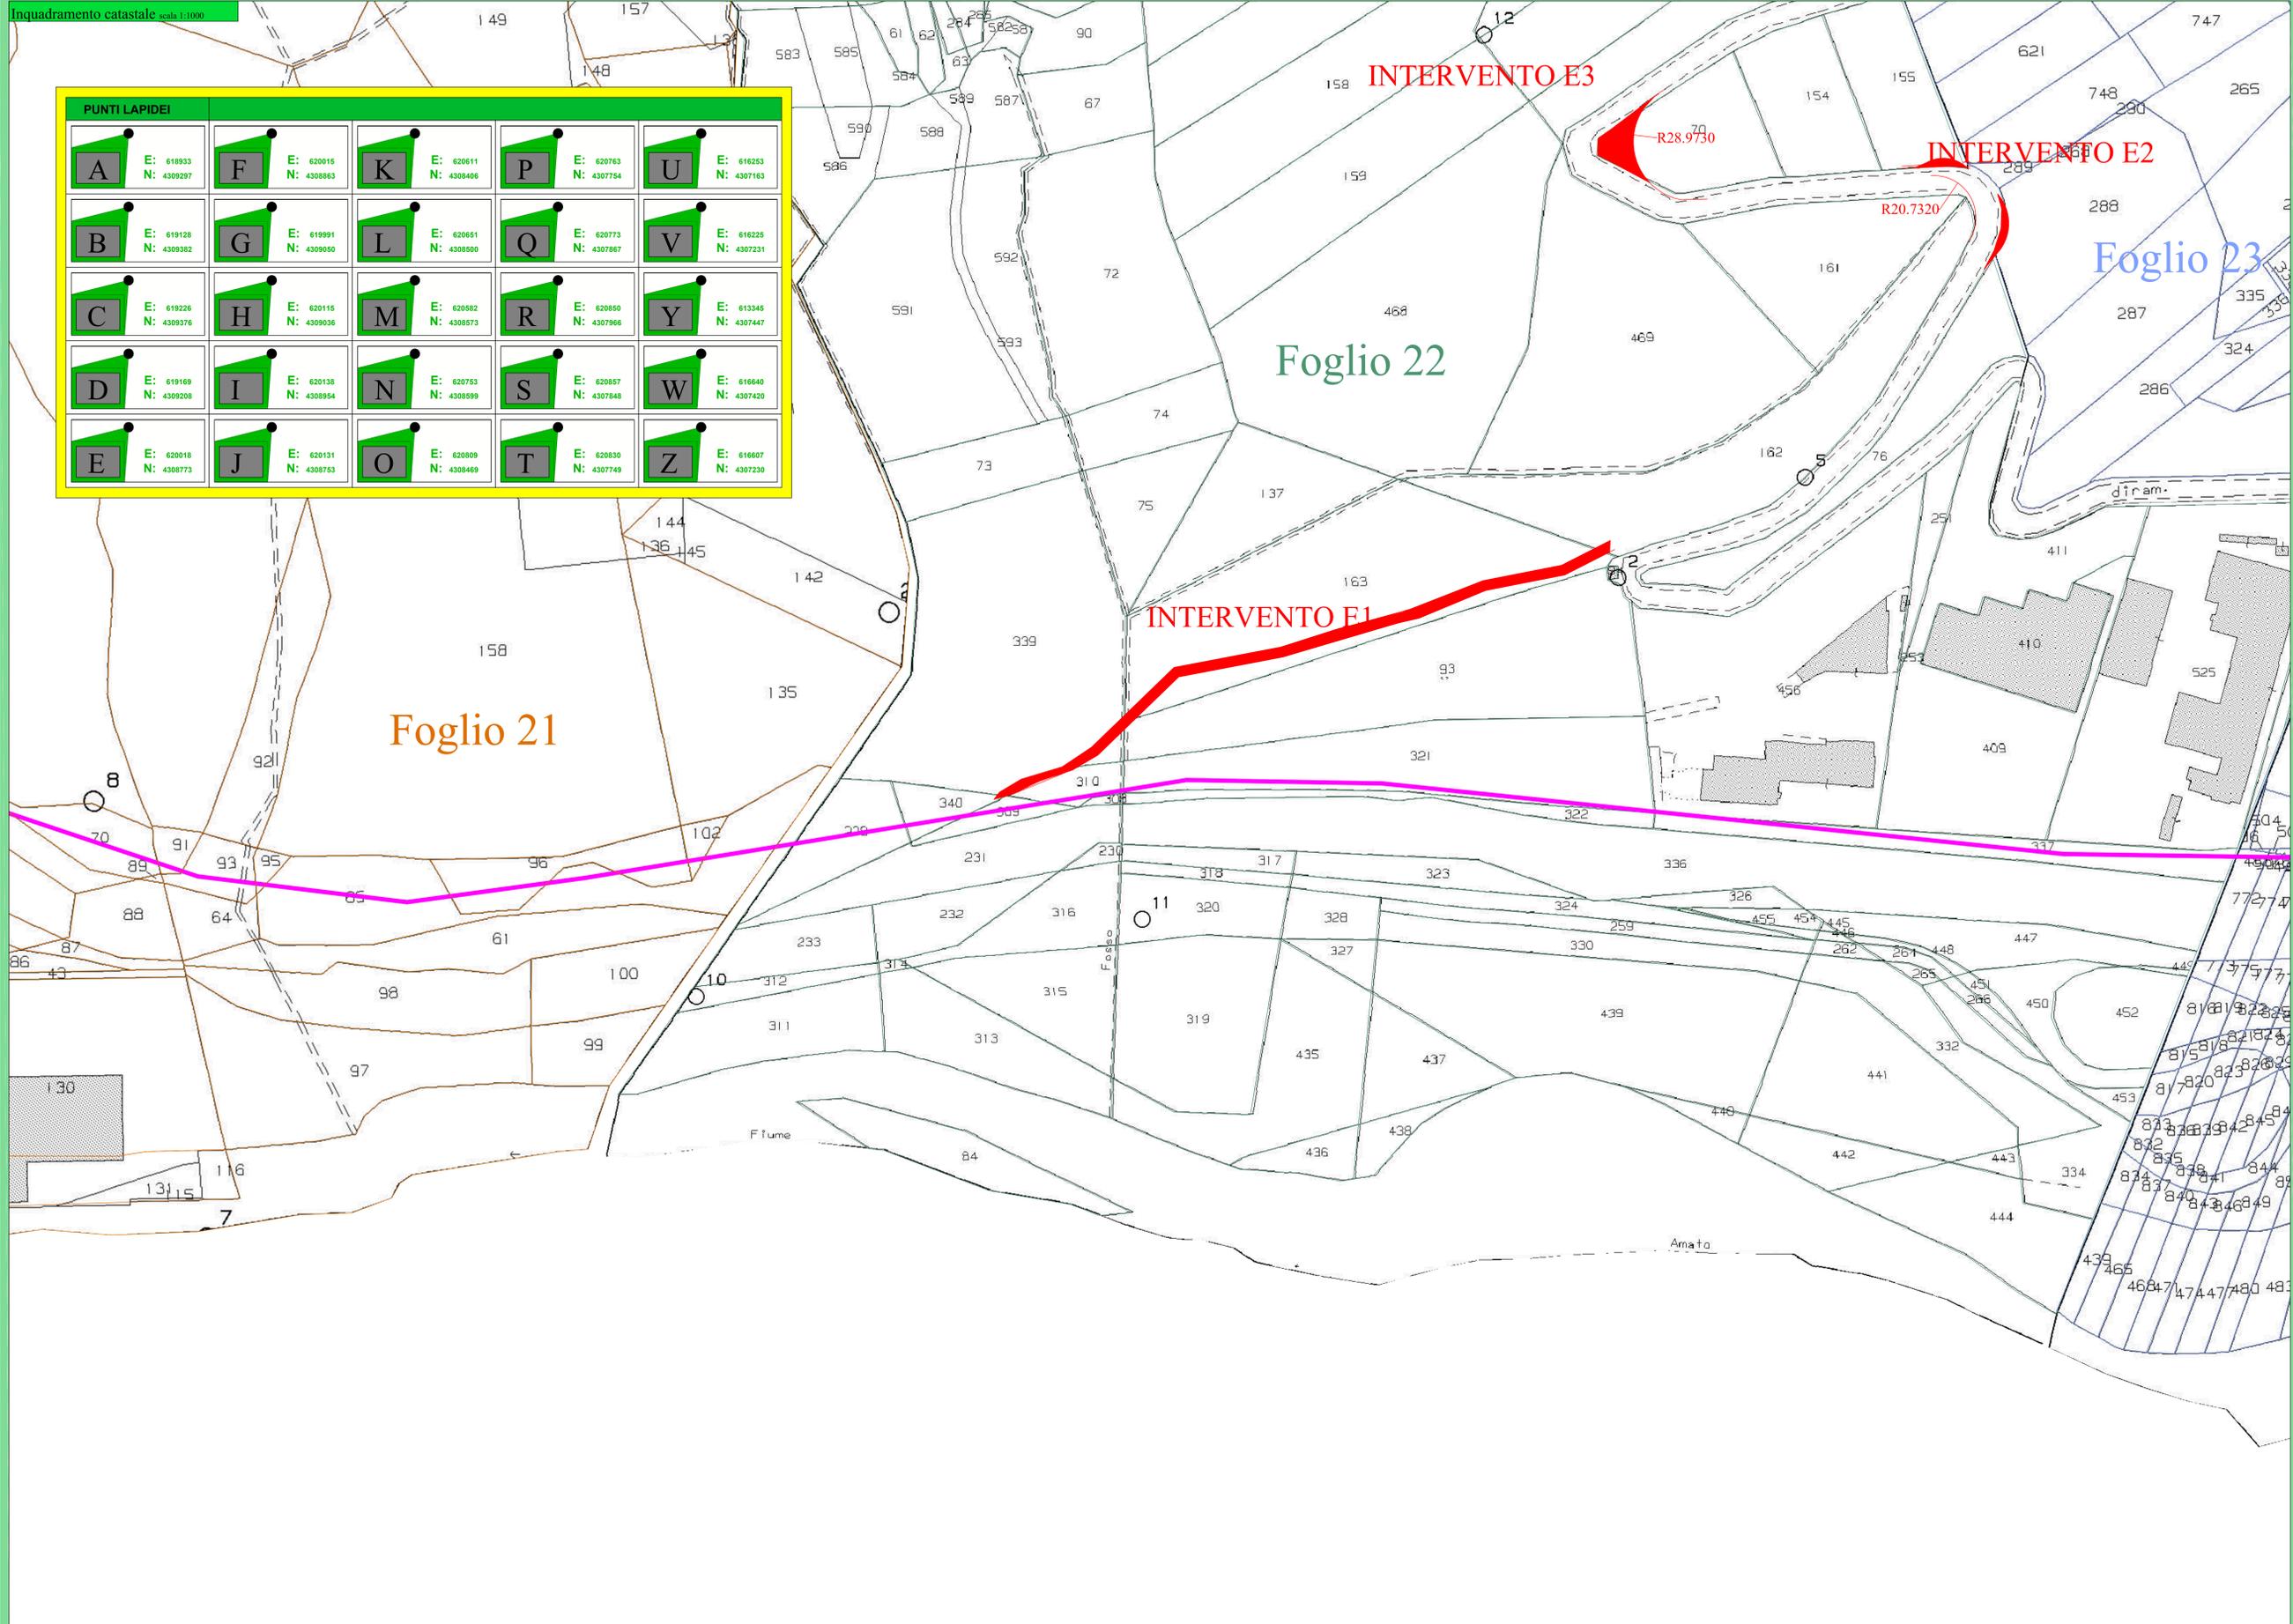

**DATUM**  
UTM WGS84  
KM CTR  
574-575  
575001-575002-575003-575004

**LEGENDA**

- Autogeneratore e piazzola
- Tracciato cavidotto in MT
- Nuova SSE elettrica 150-380 KV
- Pianopoli - foglio catastale 12
- Pianopoli - foglio catastale 13
- Pianopoli - foglio catastale 15
- Pianopoli - foglio catastale 16
- Pianopoli - foglio catastale 17
- Pianopoli - foglio catastale 18
- Pianopoli - foglio catastale 20
- Pianopoli - foglio catastale 21
- Pianopoli - foglio catastale 22
- Pianopoli - foglio catastale 23
- Pianopoli - foglio catastale 24
- Feroleto Antico - foglio catastale 29
- Feroleto Antico - foglio catastale 31
- Feroleto Antico - foglio catastale 32
- Punti lapidei
- Viabilità di progetto
- Tracciato cavidotto in AT
- Nuova SSE elettrica 50-150 KV

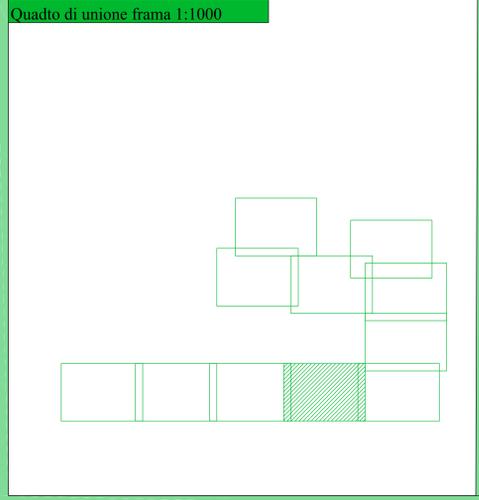

**COMUNI DI PIANOPOLI E FEROLETO ANTICO (PROV. CZ)**

**PARCO EOLICO CARRATELLO**  
PROGETTO DEFINITIVO  
(P.A.U.R. art. 27 bis D. Lgs. 43/2002 e s.m.i.)

Supplementi	2	Data	Luglio 2024	Scala	1:1.000
-------------	---	------	-------------	-------	---------

Progettista:  
ENERGYWYE S.r.l. - Ing. Eugenio Canino  
Via N. Lombardi 1  
88100 Catanzaro  
P.I. 03141280796

Titolo Subordinato:  
**PLANIMETRIA CATASTALE DELL'AREA DI PROGETTO (INDIVIDUAZIONE DEI PUNTI LAPIDEI)**


Comune:  
CARRATELLO WIND S.r.l.

Edificio:  
I 17

Autore:  
CARRATELLO WIND S.r.l.  
Via N. Lombardi 1  
88100 Catanzaro (CZ)  
P.I. 03141280796




PUNTI LAPIDEI				
<b>A</b> E: 618933 N: 4309297	<b>F</b> E: 620016 N: 4308863	<b>K</b> E: 620611 N: 4308406	<b>P</b> E: 620763 N: 4307754	<b>U</b> E: 616253 N: 4307163
<b>B</b> E: 619128 N: 4309382	<b>G</b> E: 619991 N: 4309050	<b>L</b> E: 620651 N: 4308500	<b>Q</b> E: 620773 N: 4307867	<b>V</b> E: 616225 N: 4307231
<b>C</b> E: 619226 N: 4309376	<b>H</b> E: 620116 N: 4309036	<b>M</b> E: 620682 N: 4308573	<b>R</b> E: 620856 N: 4307966	<b>Y</b> E: 613245 N: 4307447
<b>D</b> E: 619169 N: 4309208	<b>I</b> E: 620138 N: 4308954	<b>N</b> E: 620753 N: 4308599	<b>S</b> E: 620857 N: 4307848	<b>W</b> E: 616640 N: 4307420
<b>E</b> E: 620018 N: 4308773	<b>J</b> E: 620131 N: 4308753	<b>O</b> E: 620809 N: 4308469	<b>T</b> E: 620830 N: 4307749	<b>Z</b> E: 616607 N: 4307230

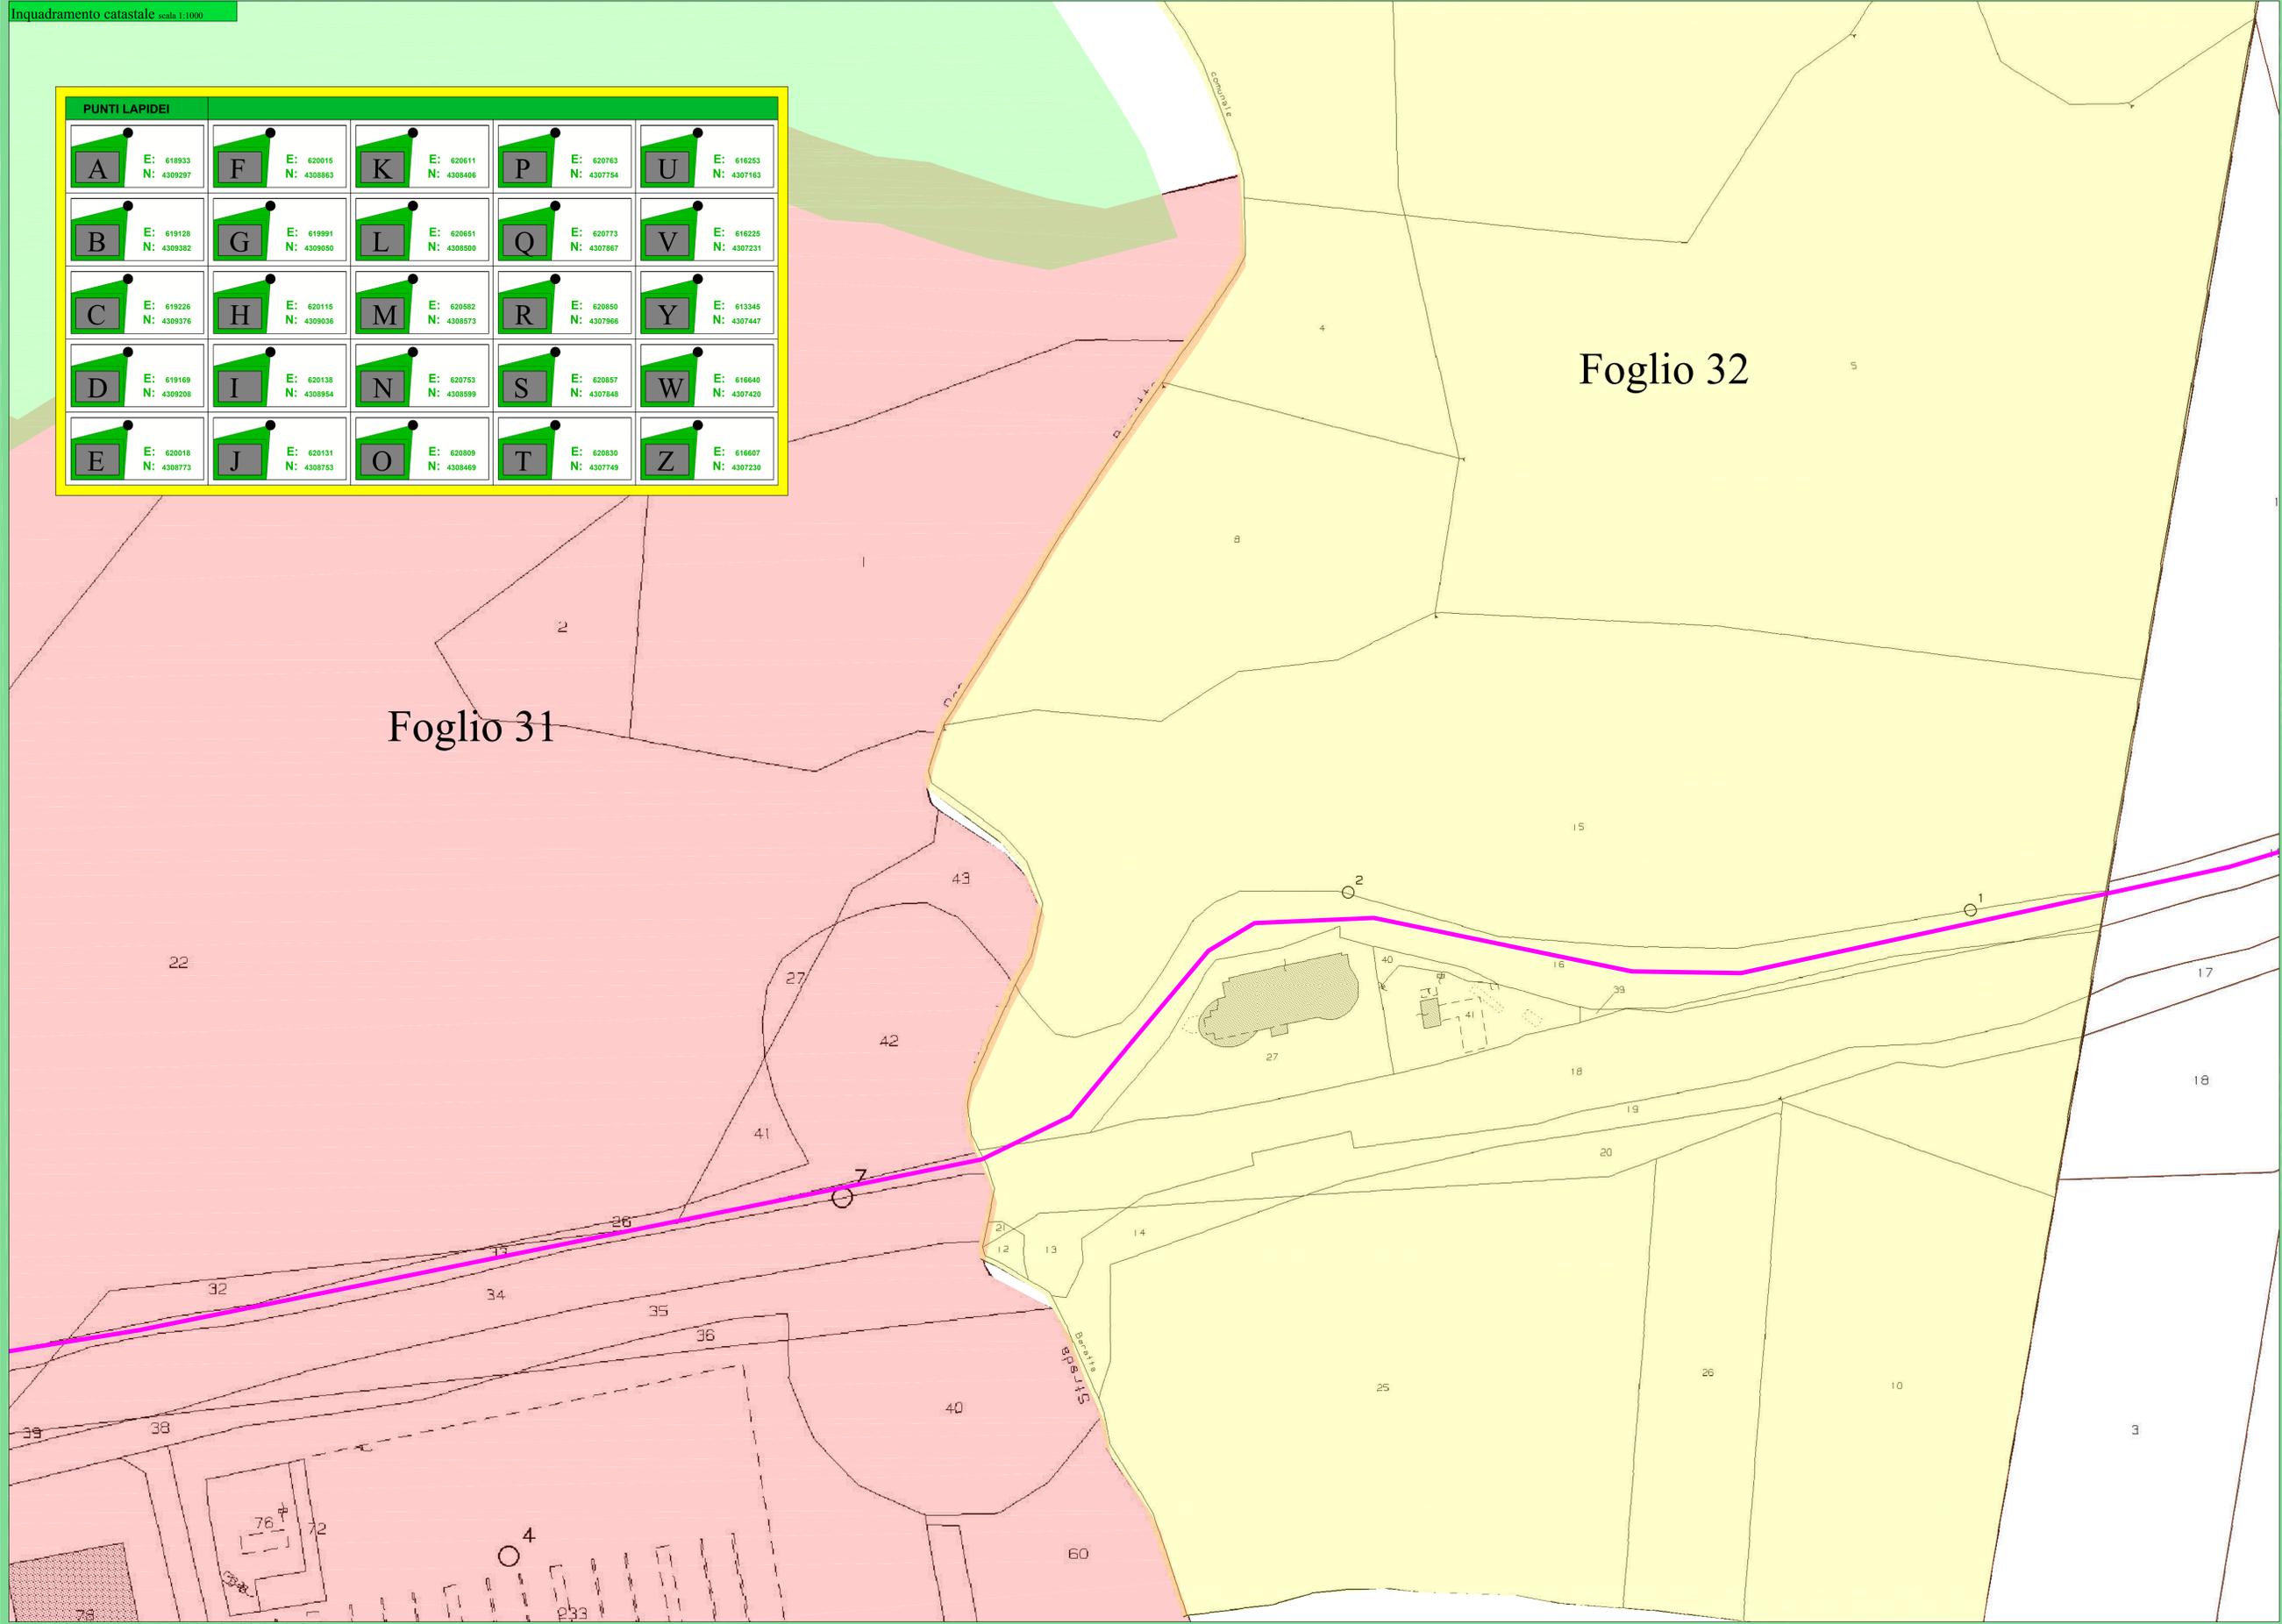

**DATUM**  
 UTM WGS84  
 RM 574-575  
 CTR 575001-575062-575063-575064

**LEGENDA**

- Aerogeneratore e piazzola
- Tracciato cavidotto in MT
- Nuova SSE elettrica 150-380 KV
- Pianopoli - foglio catastale 12
- Pianopoli - foglio catastale 13
- Pianopoli - foglio catastale 15
- Pianopoli - foglio catastale 16
- Pianopoli - foglio catastale 17
- Pianopoli - foglio catastale 18
- Pianopoli - foglio catastale 20
- Pianopoli - foglio catastale 21
- Pianopoli - foglio catastale 22
- Pianopoli - foglio catastale 23
- Pianopoli - foglio catastale 24
- Feroleto Antico - foglio catastale 29
- Feroleto Antico - foglio catastale 31
- Feroleto Antico - foglio catastale 32
- Punti lapidei
- Viabilità di progetto
- Tracciato cavidotto in AT
- Nuova SSE elettrica 30-150 KV

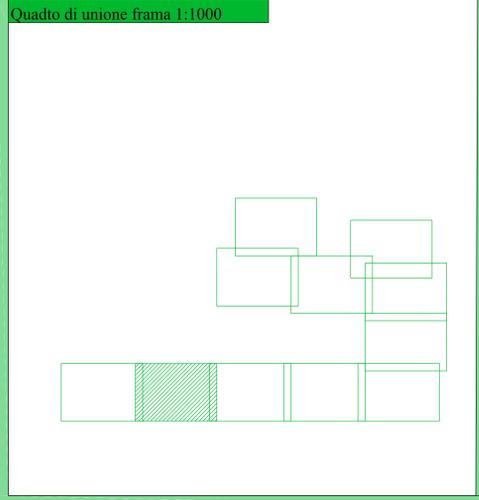


**COMUNI DI PIANOPOLI E FEROLETO ANTICO (PROV. CZ)**

**PARCO EOLICO CARRATELLO**  
 PROGETTO DEFINITIVO  
 (P.A.U.R. art. 27 bis D. Lgs. 386 e s.m.i.)

Intervento	2	Data	Luglio 2024	Scala	1:1.000
Progettista:					
ENERGYWE S.r.l.		Ing. Eugenio Canino			
Via N. Lombardi 1		88100 Catanzaro			
P.I. 03141200796					
Titolo elaborato:					Numero:
PLANIMETRIA CATASTALE DELL'AREA DI PROGETTO (INDIVIDUAZIONE DEI PUNTI LAPIDEI)					I 17
Comittente:		Autore:			
CARRATELLO WIND S.r.l.		CARRATELLO WIND S.r.l.			
		Via N. Lombardi 46			
		88100 Catanzaro (CZ)			
		P.I. 030530796			


PUNTI LAPIDEI				
<b>A</b> E: 618933 N: 4309297	<b>F</b> E: 620016 N: 4308863	<b>K</b> E: 620611 N: 4308406	<b>P</b> E: 620763 N: 4307754	<b>U</b> E: 616253 N: 4307163
<b>B</b> E: 619128 N: 4309382	<b>G</b> E: 619991 N: 4309050	<b>L</b> E: 620651 N: 4308500	<b>Q</b> E: 620773 N: 4307867	<b>V</b> E: 616225 N: 4307231
<b>C</b> E: 619226 N: 4309376	<b>H</b> E: 620116 N: 4309036	<b>M</b> E: 620582 N: 4308573	<b>R</b> E: 620850 N: 4307966	<b>Y</b> E: 613345 N: 4307447
<b>D</b> E: 619169 N: 4309208	<b>I</b> E: 620138 N: 4308954	<b>N</b> E: 620753 N: 4308599	<b>S</b> E: 620857 N: 4307848	<b>W</b> E: 616640 N: 4307420
<b>E</b> E: 620018 N: 4308773	<b>J</b> E: 620131 N: 4308753	<b>O</b> E: 620809 N: 4308469	<b>T</b> E: 620830 N: 4307749	<b>Z</b> E: 616607 N: 4307230

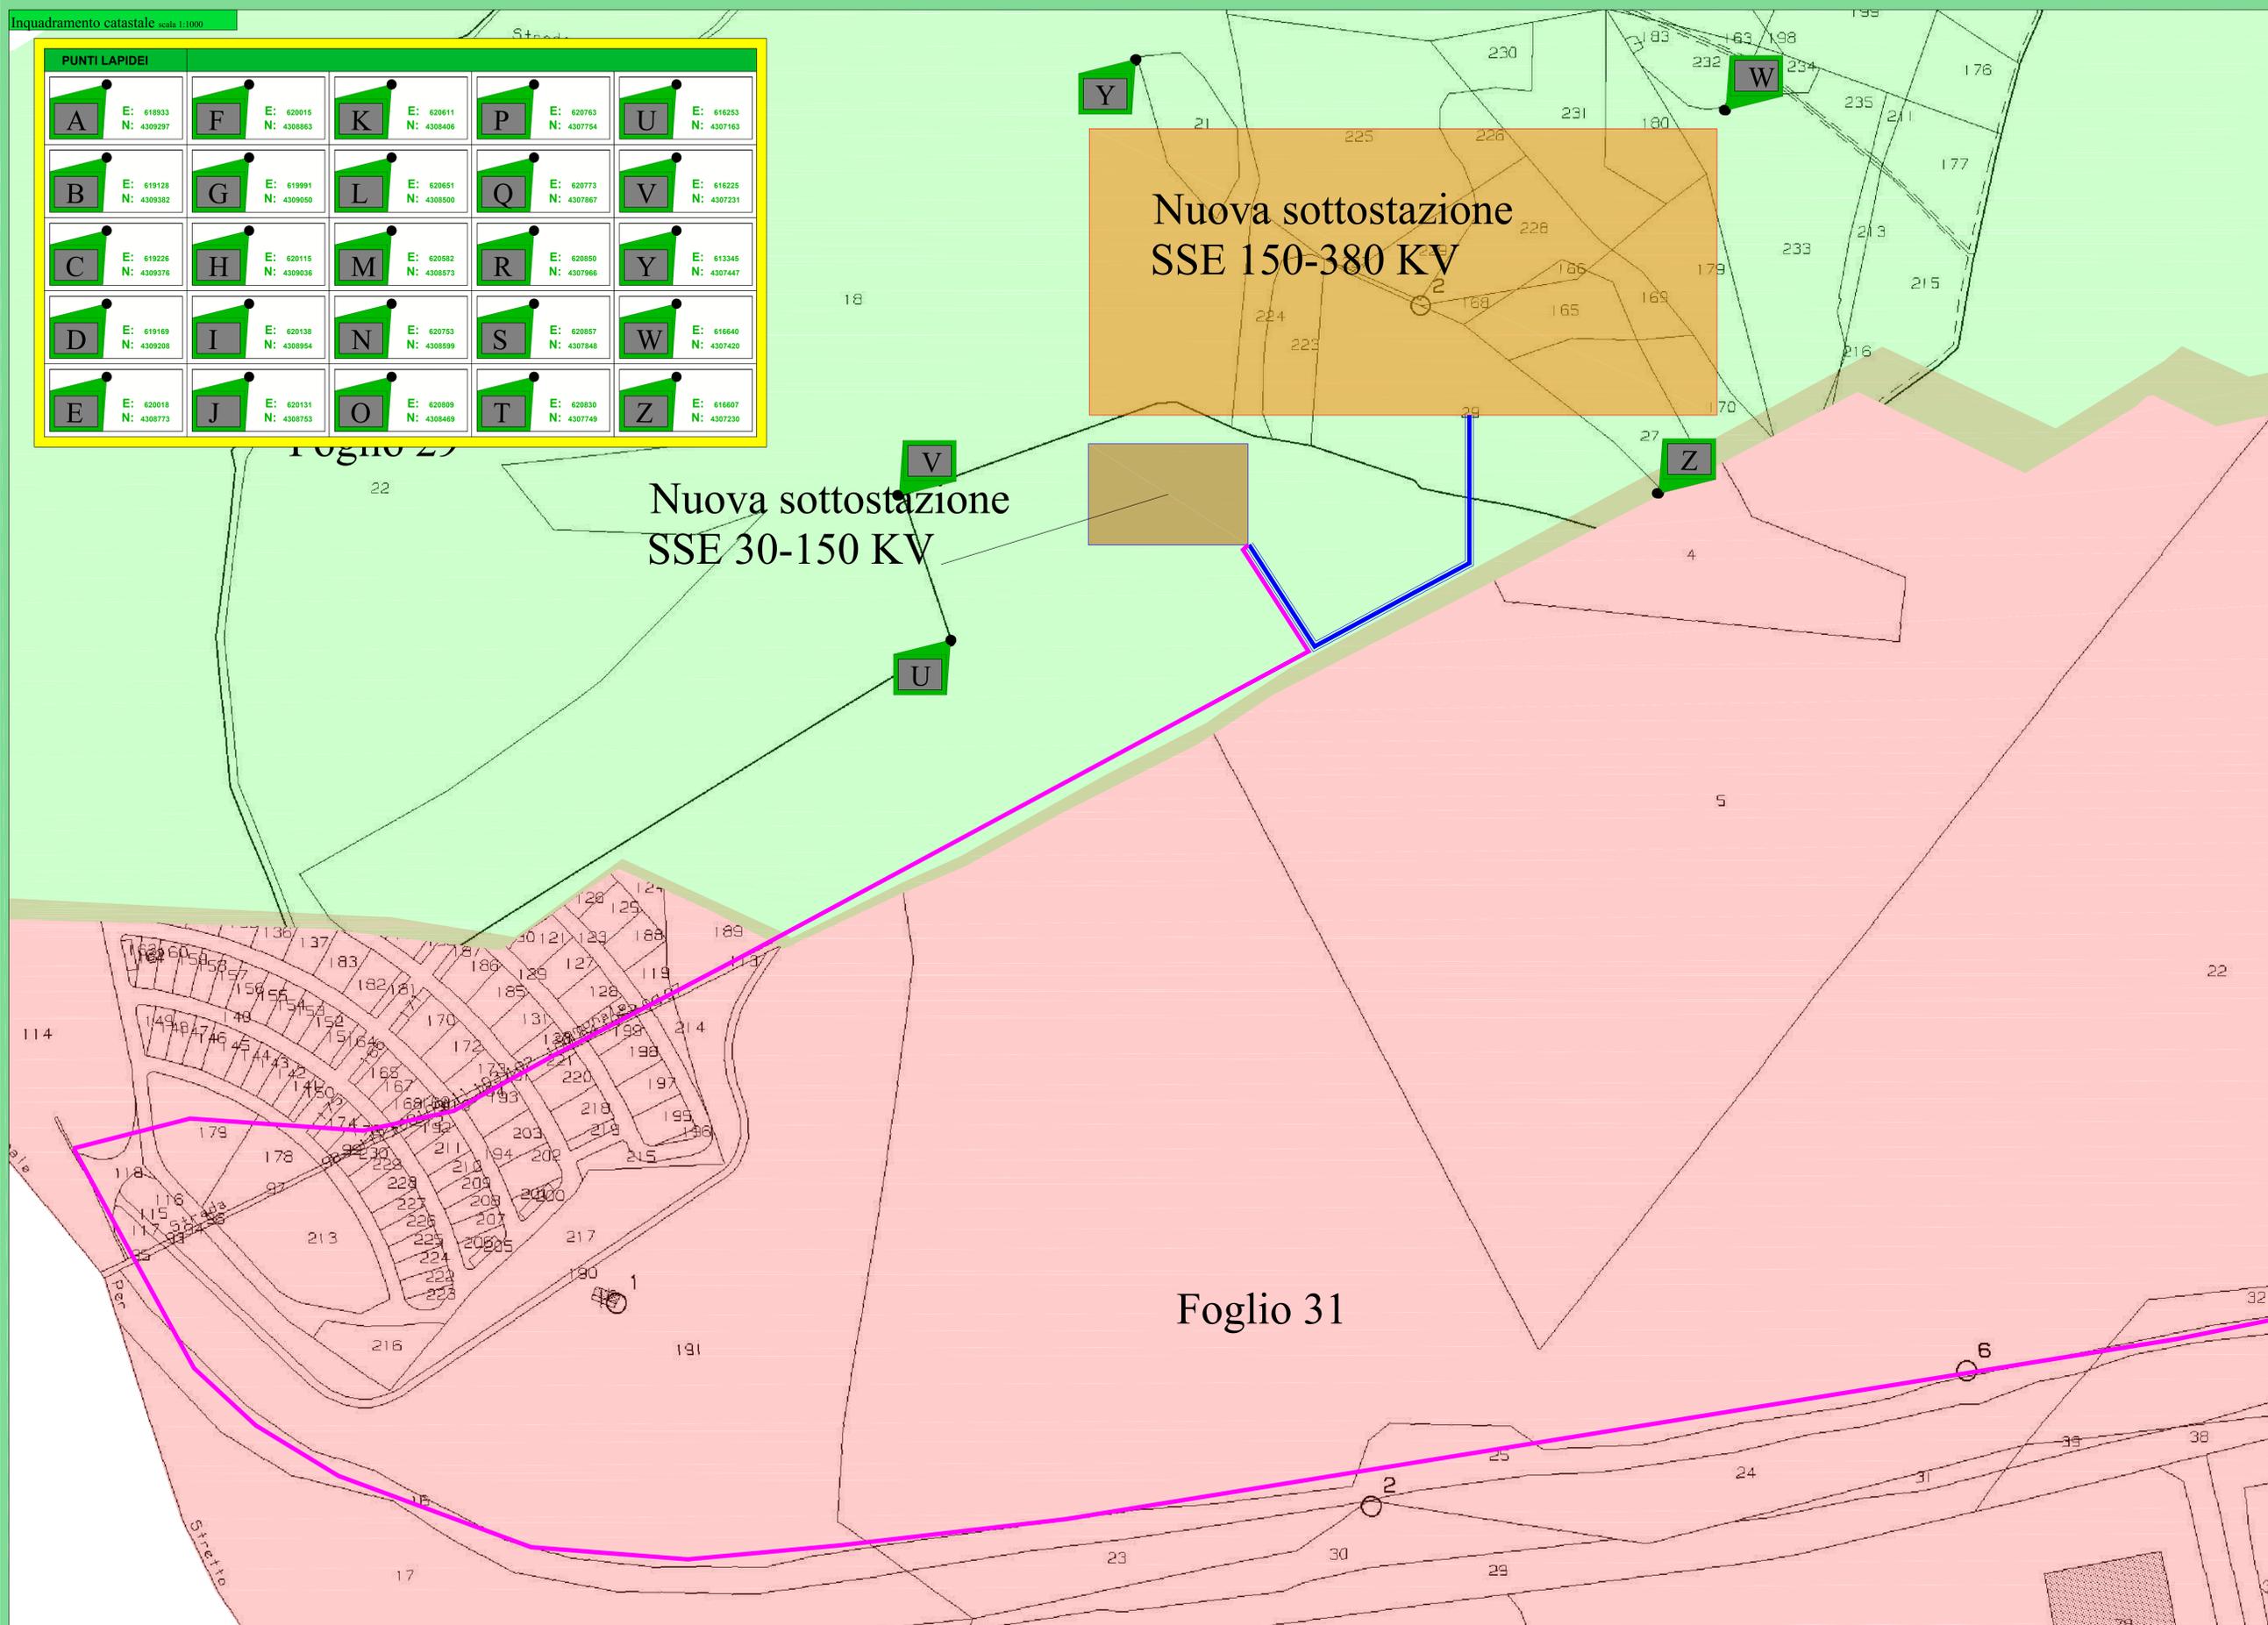

**DATUM**  
UTM WGS84  
RM CTR  
574-575  
575001-575002-575003-575004

**LEGENDA**

- Aerogeneratore e piazzola
- Tracciato cavidotto in MT
- Nuova SSE elettrica 150-380 KV
- Pianopoli - foglio catastale 12
- Pianopoli - foglio catastale 13
- Pianopoli - foglio catastale 15
- Pianopoli - foglio catastale 16
- Pianopoli - foglio catastale 17
- Pianopoli - foglio catastale 18
- Pianopoli - foglio catastale 20
- Pianopoli - foglio catastale 21
- Pianopoli - foglio catastale 22
- Pianopoli - foglio catastale 23
- Pianopoli - foglio catastale 24
- Feroleto Antico - foglio catastale 29
- Feroleto Antico - foglio catastale 31
- Feroleto Antico - foglio catastale 32
- Punti lapidei
- Viabilità di progetto
- Tracciato cavidotto in AT
- Nuova SSE elettrica 30-150 KV

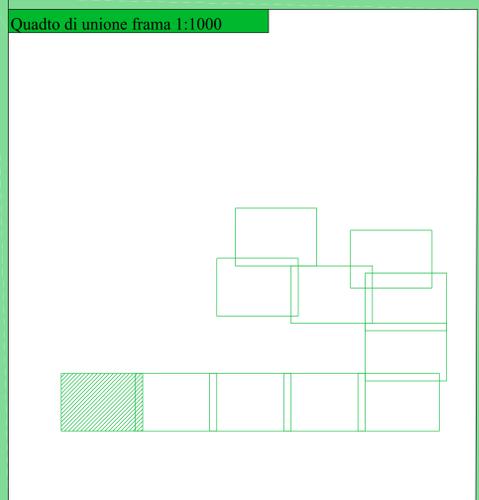

**COMUNI DI PIANOPOLI E FEROLETO ANTICO (PROV. CZ)**

**PARCO EOLICO CARRATELLO**  
PROGETTO DEFINITIVO  
(P.A.U.R. art. 27 bis D. Lgs. 386 e s.m.i.)

Intervento: 2    Data: Luglio 2024    Scala: 1:1.000

Progettista:  
ENERGYWE Energywe S.r.l.  
Via N. Lombardi 1  
88100 Catanzaro  
P.I. 03141200796    Ing. Eugenio Canino

Titolo Substrato:  
PLANIMETRIA CATASTALE DELL'AREA DI PROGETTO (INDIVIDUAZIONE DEI PUNTI LAPIDEI)    I 17

Comittente:  
CARRATELLO WIND S.r.l.    CARRATELLO WIND S.r.l.  
Via S. Maria Maddalena 46  
88021 Cassano d'Agliata (CZ)    P.I. 0300380796