


Inquadramento su CTR scala 1:10000

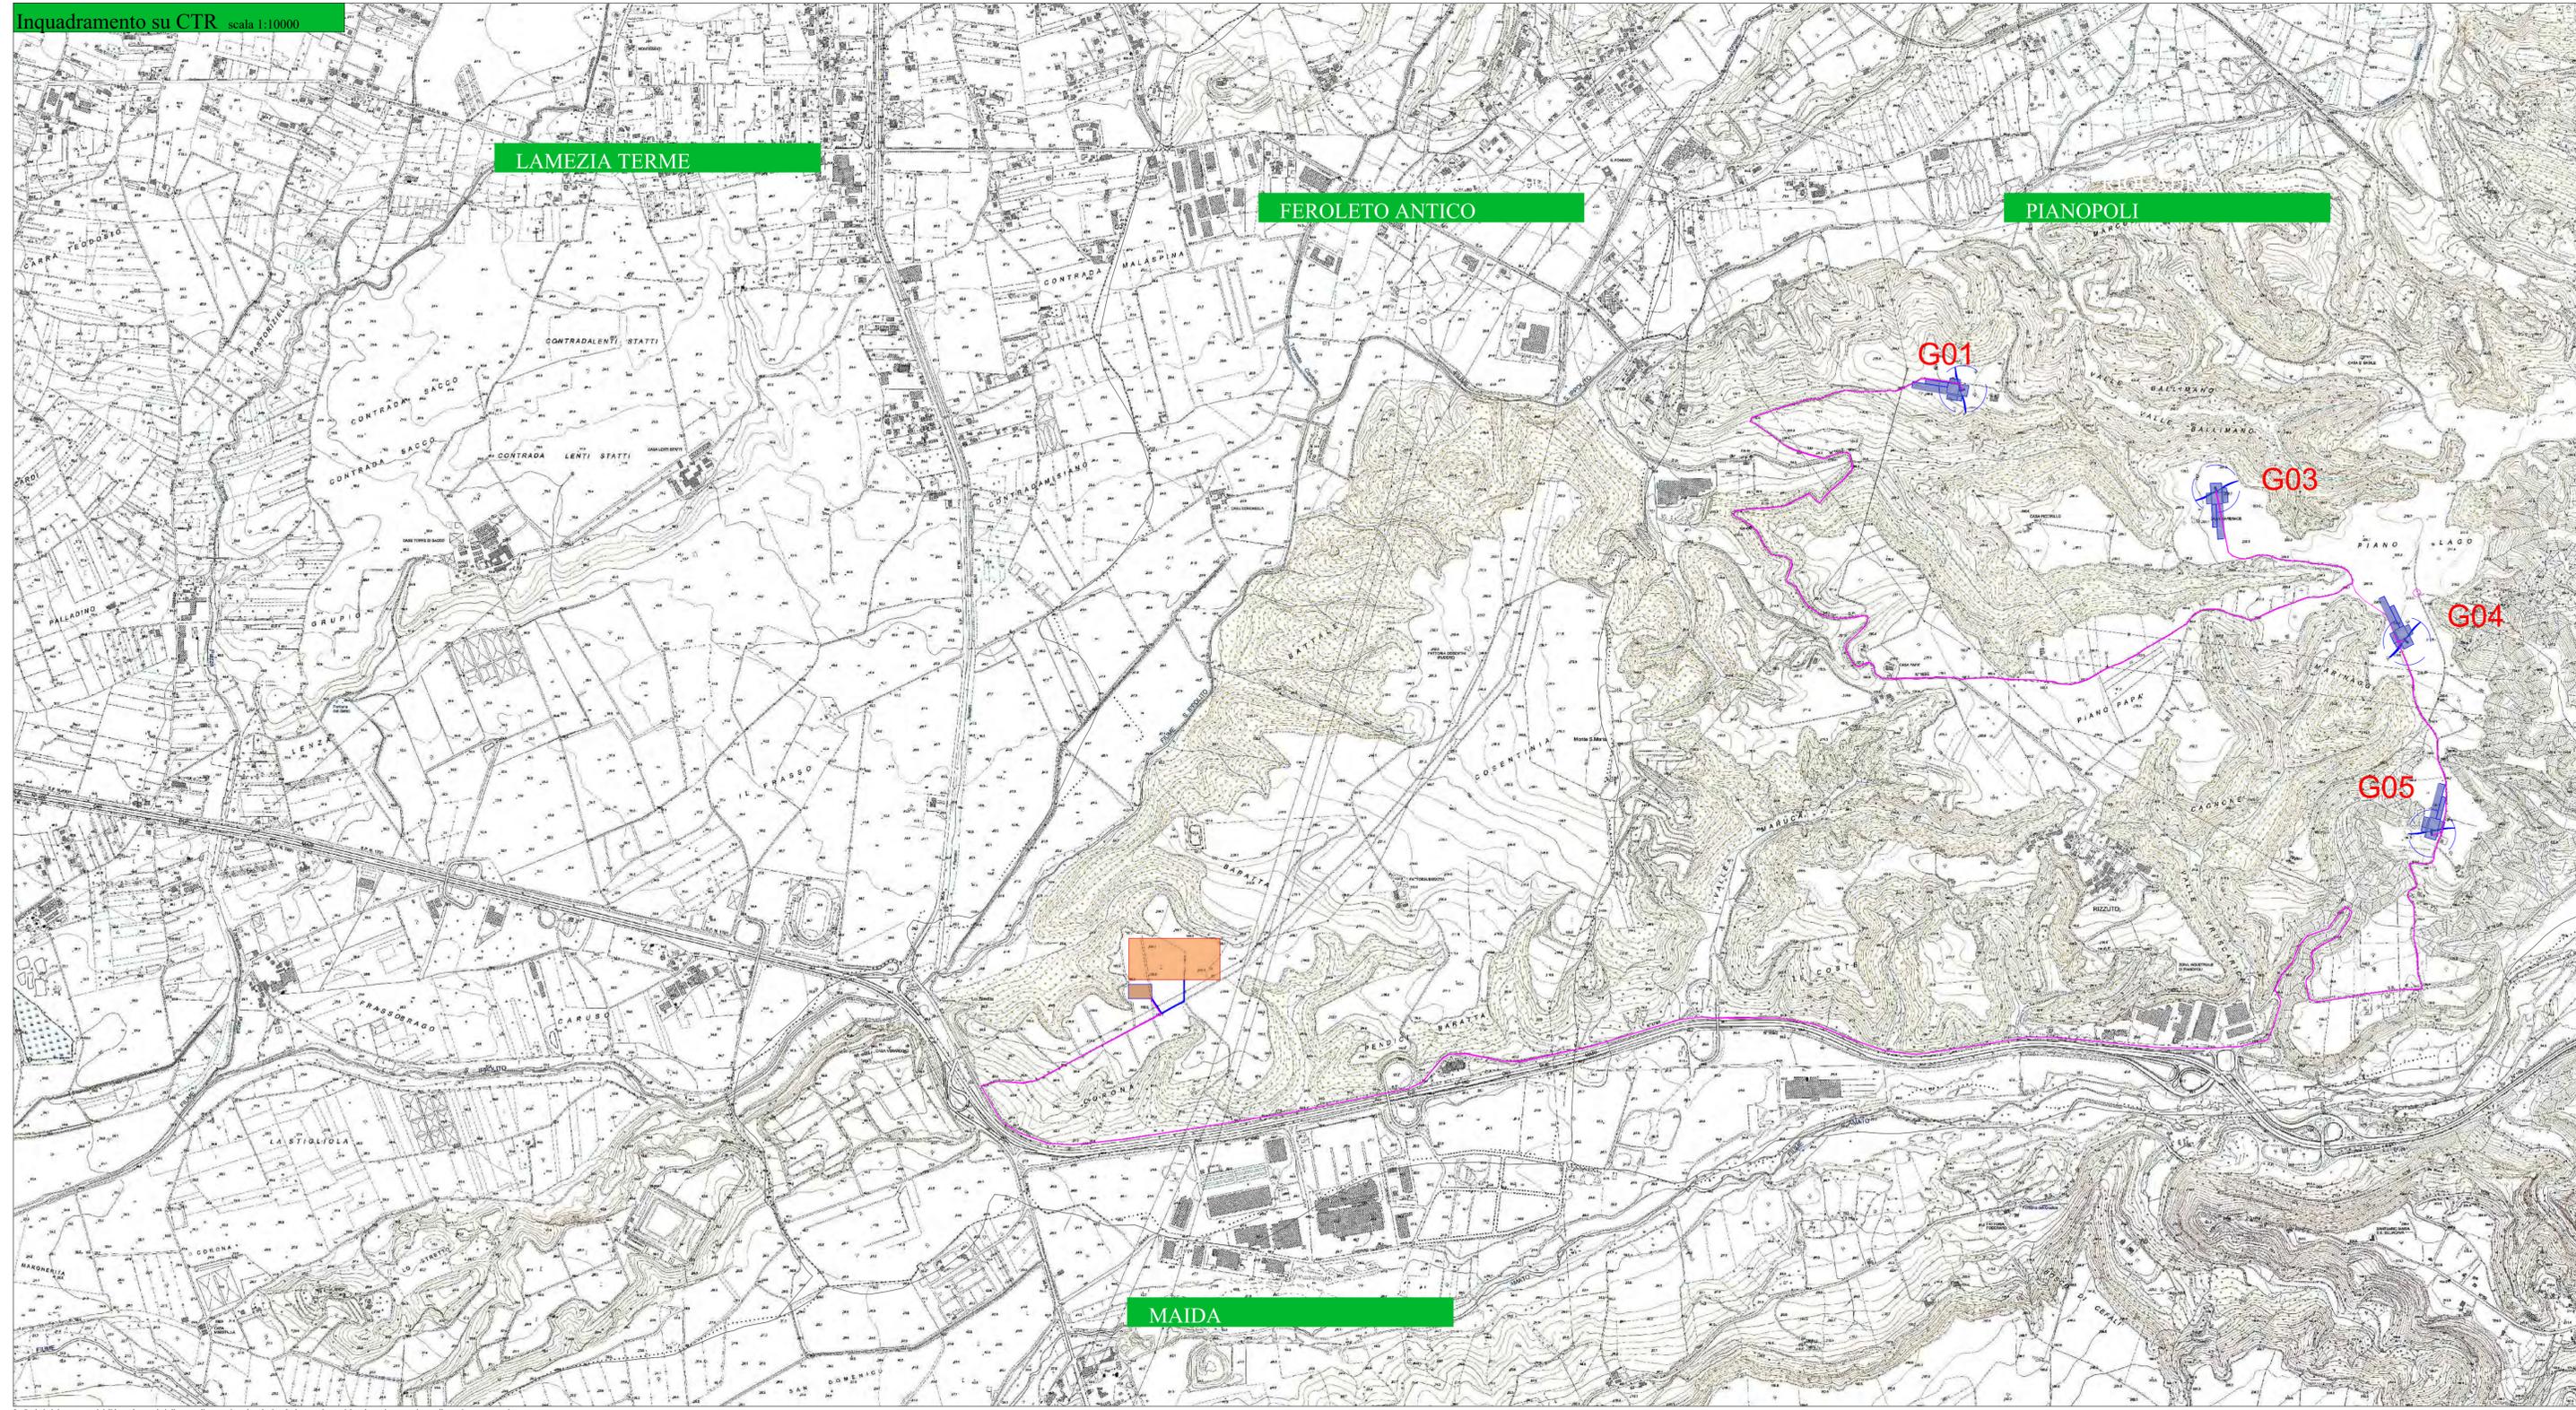

DATUM

UTM WGS84
IGM 574-575
CTR 575051-575052-575053-575054



LEGENDA

-  Confine comunale
-  Aerogeneratore
-  Tracciato cavidotto in MT
-  Tracciato cavidotto in AT
-  Punto di allaccio Su nuova SSE elettrica 150-380 KV
-  Nuova SSE elettrica 30-150 KV
-  Punti di presa fotografici

COMUNI DI PIANOPOLI E FEROLETO ANTICO (PROV. CZ)

PARCO EOLICO CARRATELLO
PROGETTO DEFINITIVO

(P.A.U.R. art. 27 bis D. Lgs 152/2006 e s.m.i.)



Aggiornamento	I	Data	Luglio 2024	Scala	1:10.000
---------------	---	------	-------------	-------	----------

 Energywe s.r.l. Via N. Lombardi 1 88100 Catanzaro P.I. 03141280796	Progettista: Ing. Eugenio Canino
---	-------------------------------------

Titolo Elaborato: INQUADRAMENTO SU CTR 10000 (Richiesta ENAV MWEB_2024_0972)	Elaborato: I 18
--	---------------------------

Committente: CARRATELLO WIND s.r.l.	Visti: CARRATELLO WIND s.r.l. Via della Passione, 60 88020 Carratello (CZ) P.I. 03953630799
---	---

La Società si riserva a termini di legge la proprietà di questo disegno, vietandone la riproduzione, anche parziale, e la cessione a terzi senza il proprio consenso scritto

ENERGYWE S.P.A. Via N. Lombardi n.1, 88100 Catanzaro, C.F. e P.IVA 03141280796 info@energywe.it