RISERVATI TUTTI I DIRITTI DI RIPRODUZIONE DI QUESTO DISEGNO IN TUTE E PARTI

COMUNE DI CORIGLIANO ROSSANO
PROVINCIA DI COSENZA

IN LOC. TOSCANO IOELE SNC
DEL COMUNE DI CORIGLIANO-ROSSANO (CS)

FUOCO COSTRUZIONI SRL

PROGETTO:

"MODIFICA ALL'IMPIANTO DI GESTIONE RIFIUTI NON PERICOLOSI (AUTORIZZATO AI SENSI ART. 27 bis D.LGS. 152/2006 E SS.MM.II. - PAUR D.D.G. N. 5302 DEL 29/04/2019)"

MEDIANTE VERIFICA DI ASSOGGETTABILITA' A V.I.A. e art.208 D.Lgs. 152/06 e ss.mm.ii - R.R. N. 3/2008 e ss.mm.ii

OGGETTO DELLA TAVOLA: **PLANIMETRIA** INQUADRAMENTO AREA IN ESAME SU VINCOLI - PAI - AREE TUTELATE E PROTETTE	TAVOLA: **T02**
UBICAZIONE: LOC. TOSCANO IOELE - CORIGLIANO ROSSANO (CS) *Foglio n.19 - Particella 200*	Data: SETTEMBRE 2024
COMMITTENTE: ***FUOCO COSTRUZIONI SRL***	PROGETTISTI: ING. PANZILLI SALVATORE GEOM. ANTONIO CATANZARONE

RISERVATI TUTTI I DIRITTI DI RIPRODUZIONE DI QUESTO DISEGNO IN TUTE E PARTI

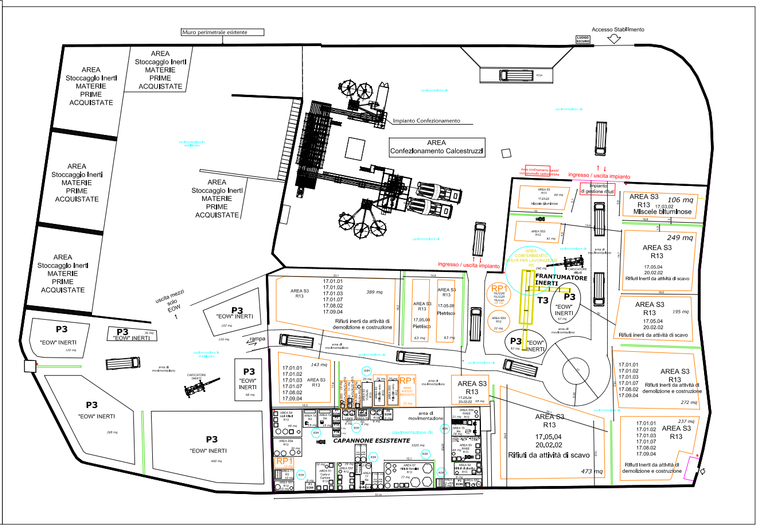

VINCOLO PGRA
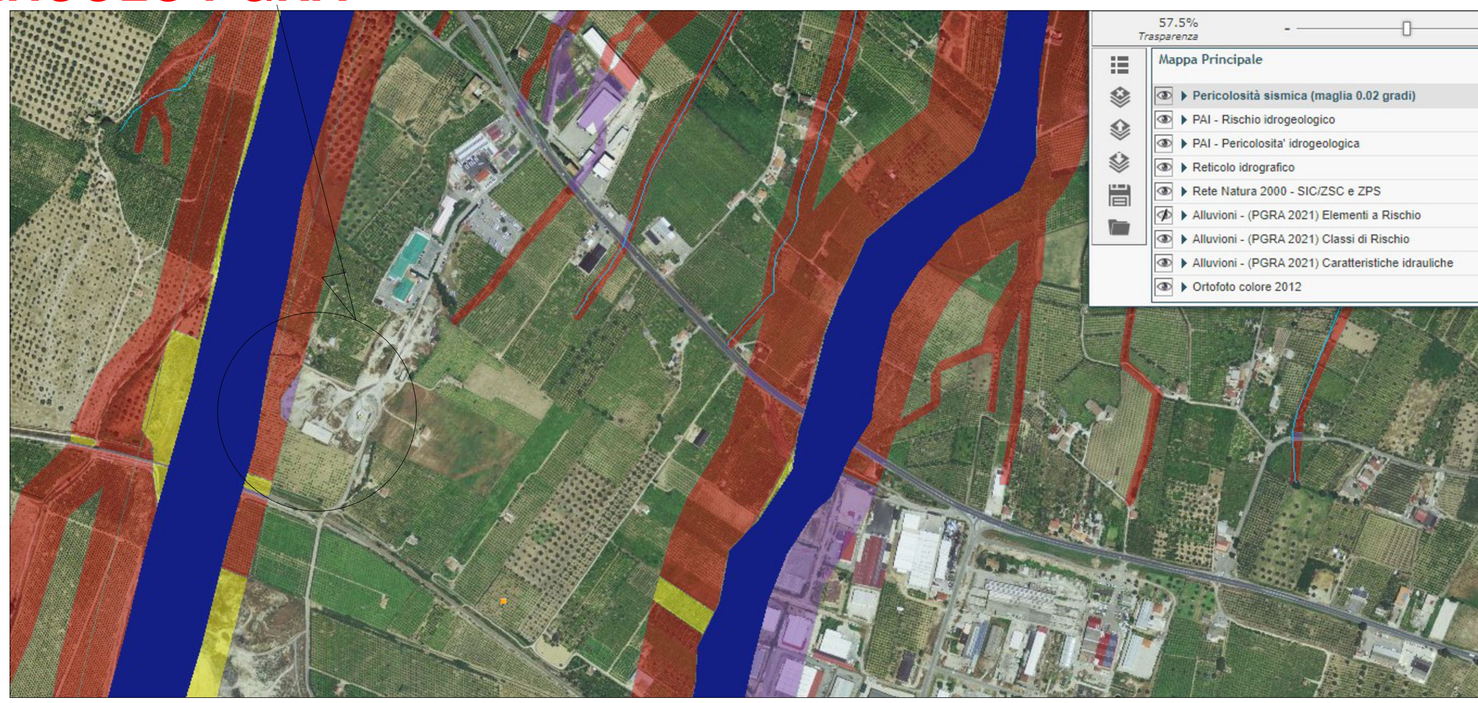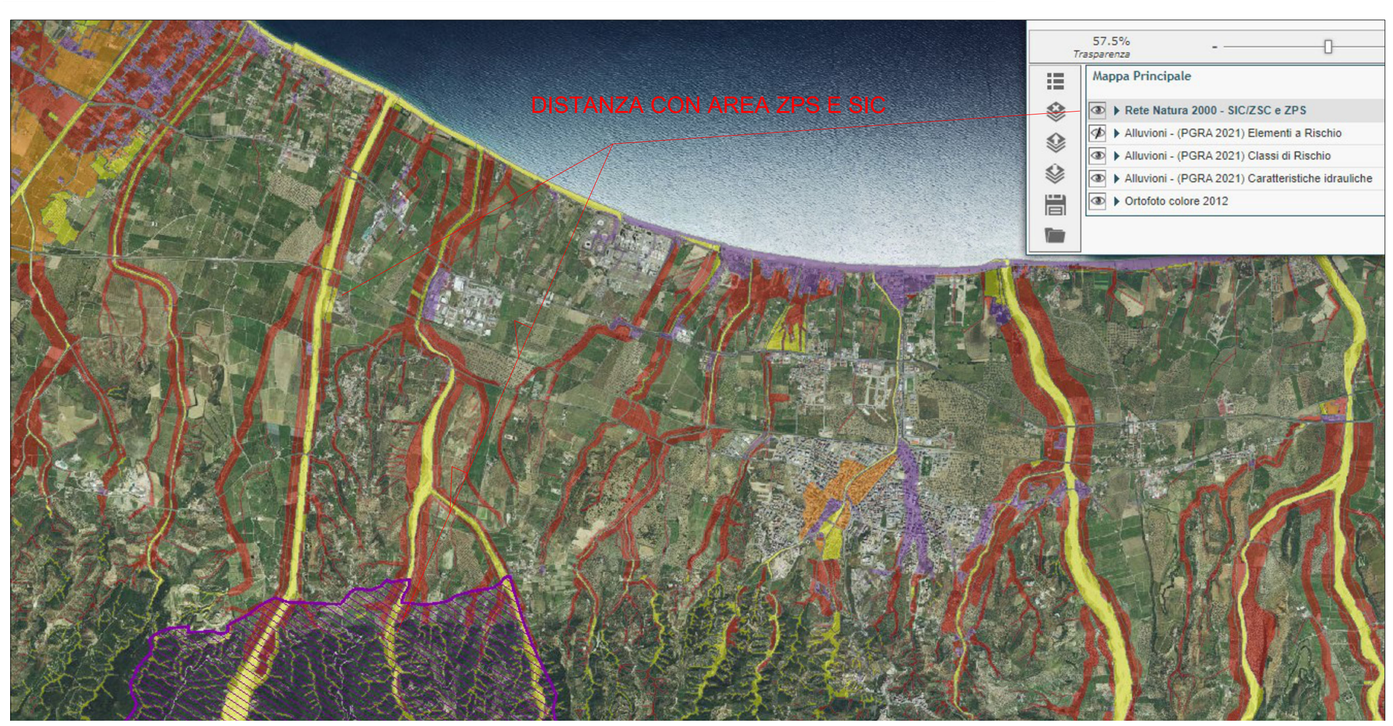
VINCOLO PGRA