
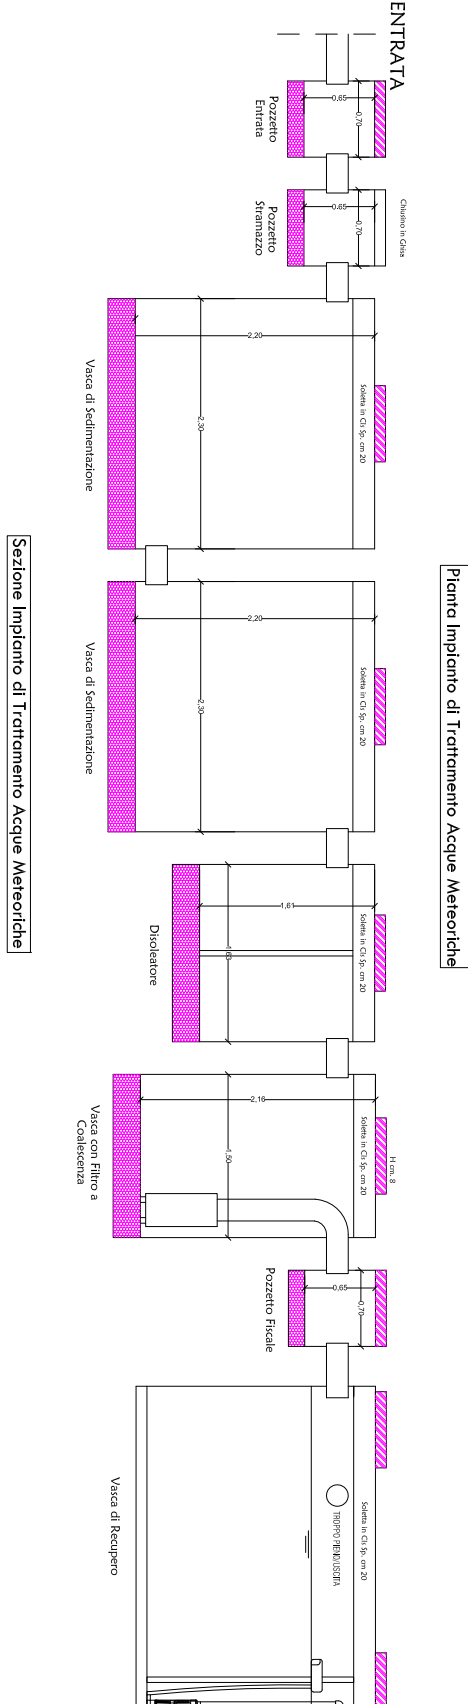
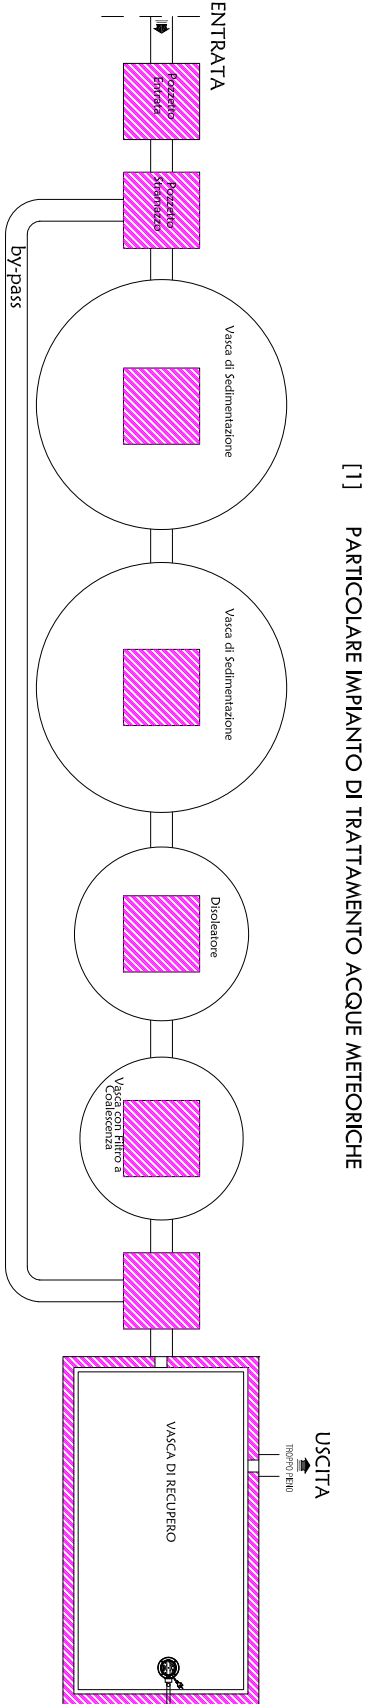


COMUNE DI CORIGLIANO ROSSANO	
PROVINCIA DI COSENZA	
IN LOC. TOSCANO IOELE SNC DEL COMUNE DI CORIGLIANO-ROSSANO (CS)	
FUOCO COSTRUZIONI SRL	
PROGETTO: "MODIFICA ALL'IMPIANTO DI GESTIONE RIFIUTI NON PERICOLOSI (AUTORIZZATO AI SENSI ART. 27 bis D.L.GS. 152/2006 E SS.MM.II. - PAUR D.D.G. N. 5302 DEL 29/04/2019)" MEDIANTE VERIFICA DI ASSOGGETTABILITA' A V.I.A. e art.208 D.Lgs. 152/06 e ss.mm.ii - R.R. N. 3/2008 e ss.mm.ii	
OGGETTO DELLA TAVOLA: PLANIMETRIA GENERALE IMPIANTO PRIMA PIOGGIA SCARICO PRODUTTIVO	TAVOLA: T08
UBICAZIONE:	Date: SETTEMBRE 2024
LOC. TOSCANO IOELE - CORIGLIANO ROSSANO (CS) <i>Foglio n.19 - Particelle 208</i>	PROGETTISTI: ING. RANGALLI SALVATORE GEOM. ANTONIO CATRAMBONE
COMMITTENTE: FUOCO COSTRUZIONI SRL	

RISERVATI TUTTI I DIRITTI DI RIPRODUZIONE DI QUESTO DISEGNO O DI SUE PARTI

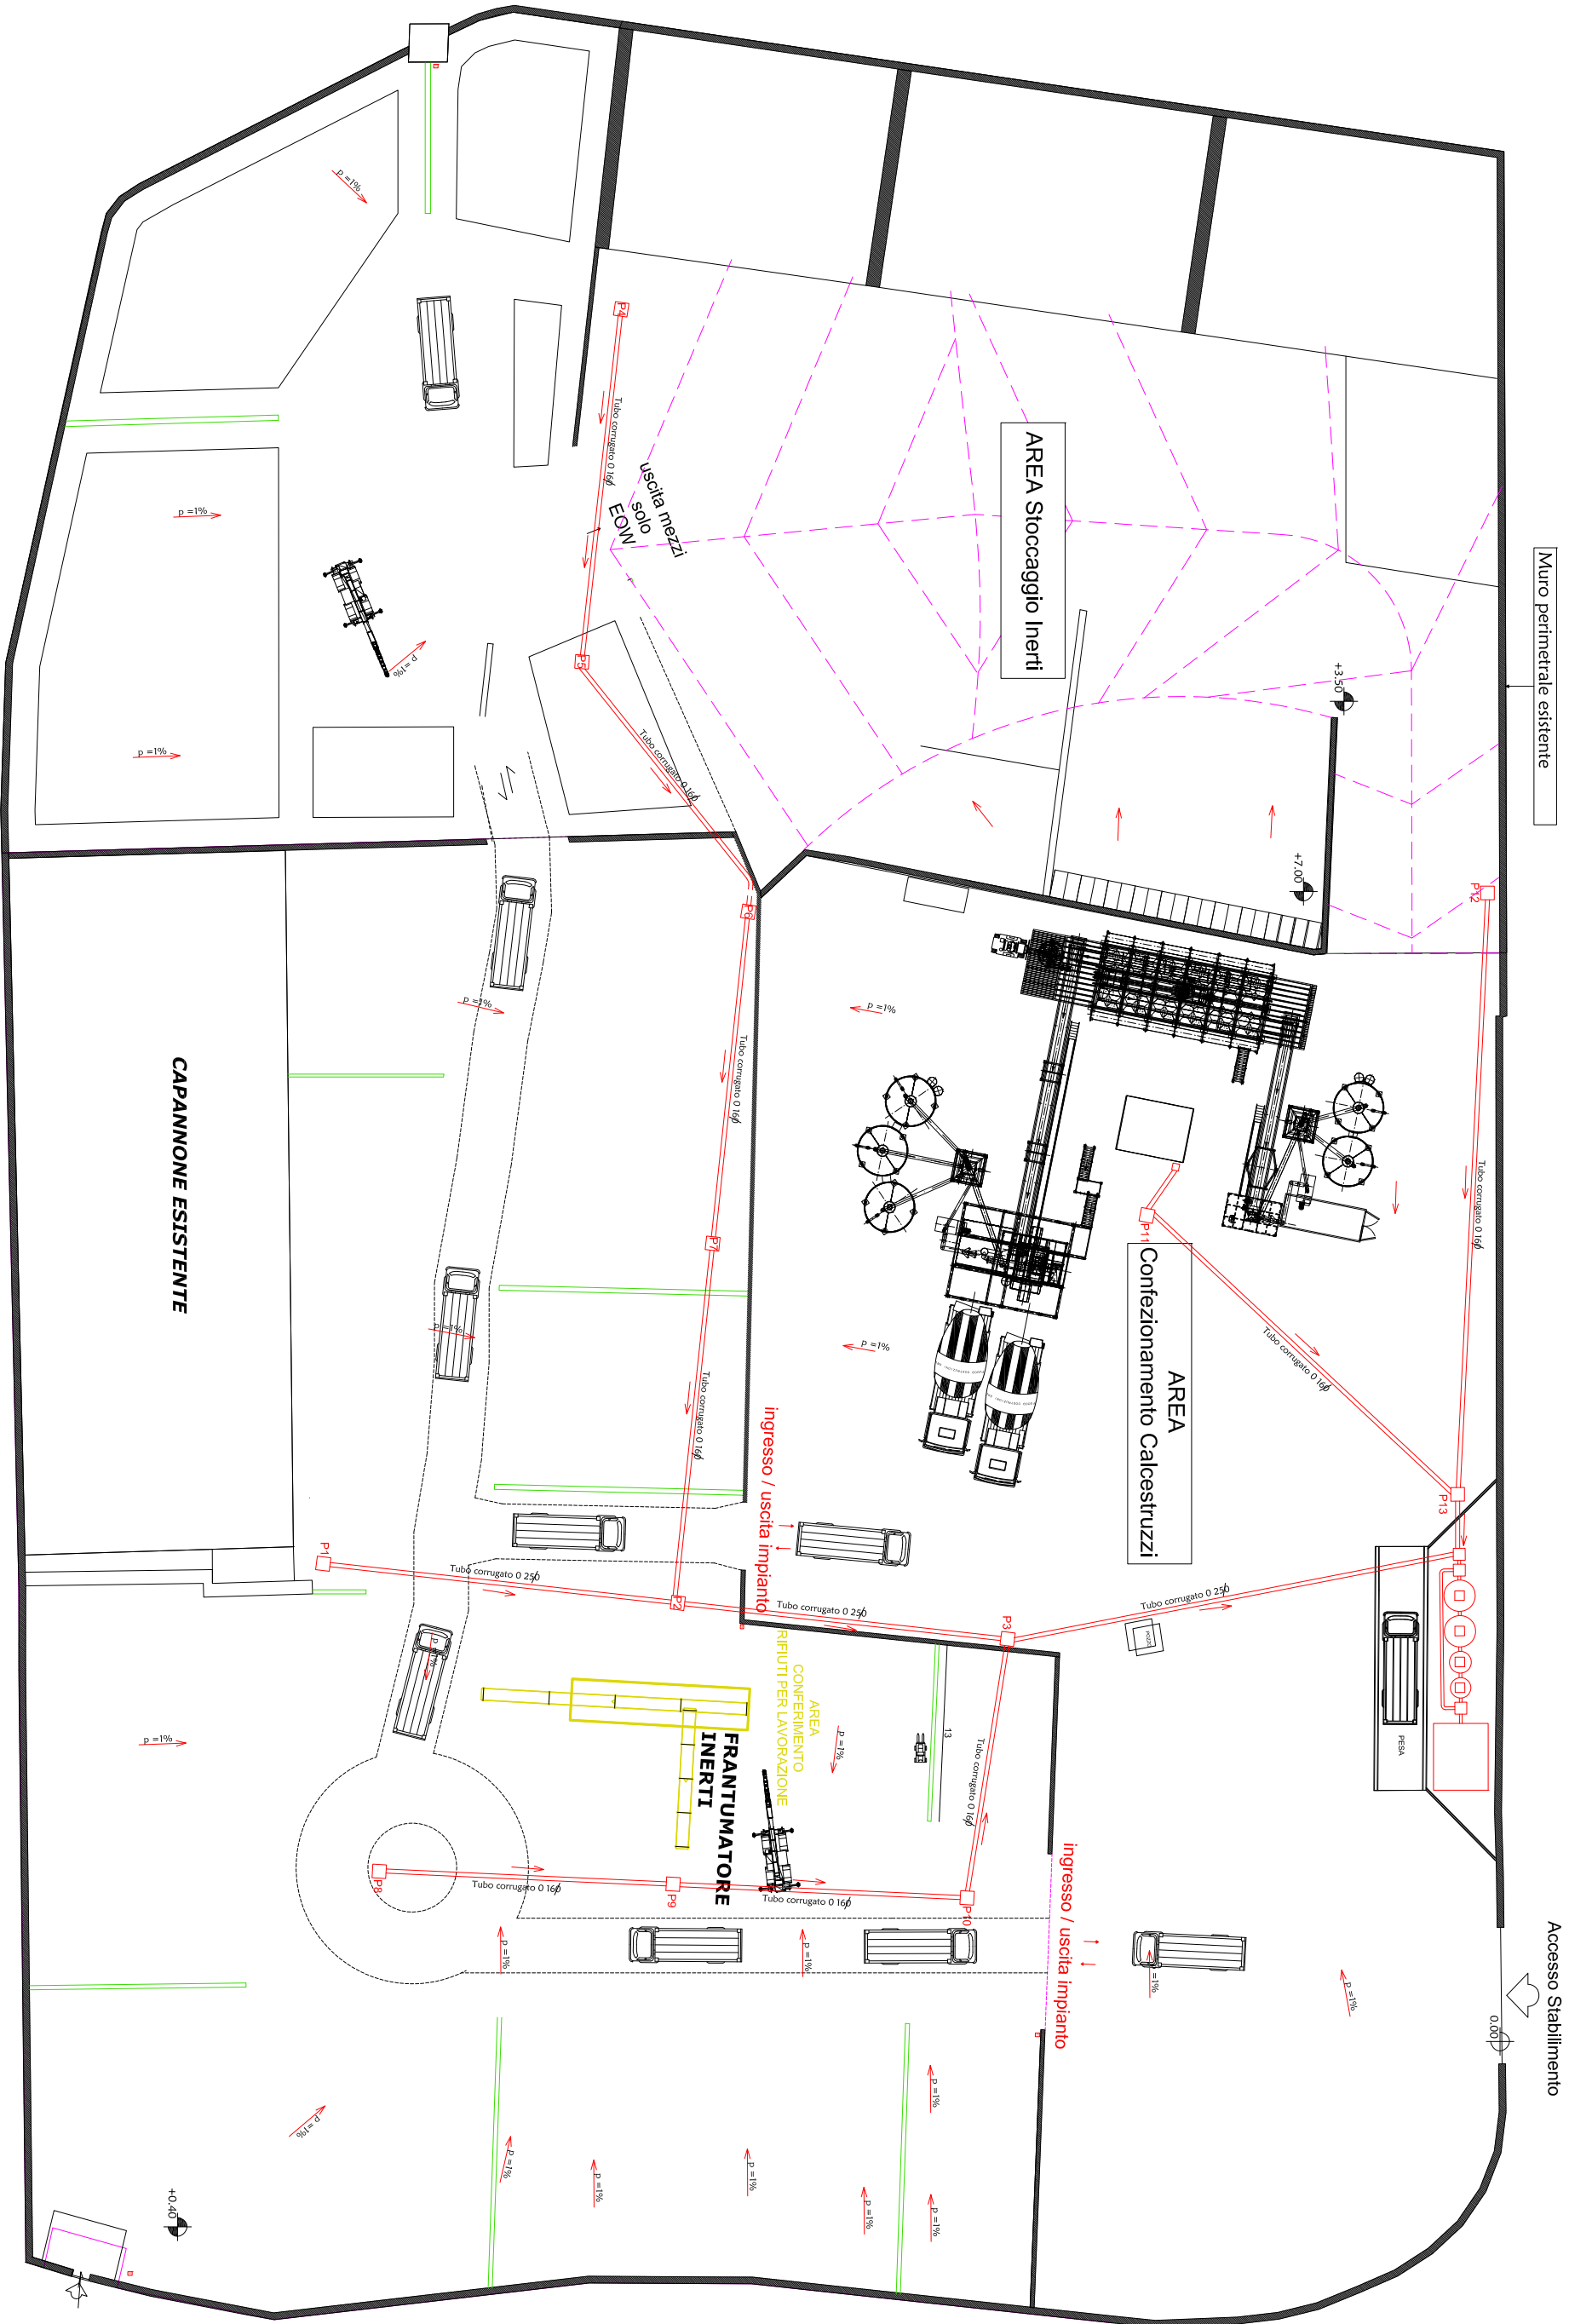

L'IMP. PRIMA PIOGGIA AUTORIZZATO CON DECRETO PAUR N. 5302 DEL 29-04-2019 NON SUBISCE ALCUNA VARIAZIONE NEL NELLA FORMA NE PORTATA ESSENDO GIA' STATO PROGETTATO E REALIZZATO PER L'INTERA AREA DELL'ATTUALE PROGETTO

SE NE RIPIORTA ESTRAPOLATO PER COMPLETEZZA

Più in particolare questo Settore ritiene ricorrano le condizioni per autorizzare lo scarico delle acque reflue meteorico - industriali nel Canale di proprietà del Consorzio di Bonifica Integrata dei Bacini dello Jonio Cosentino nel punto di scarico avente coordinate geografiche Lon. 16.57/466 e Lat. 39.62203 (X=635.154,2; Y= 4.386.991,73), provenienti dal piazzale a servizio dell'attività meglio specificata in oggetto, per come disciplinato dalla parte III del D.L.gs. 152/ 2006 e ss. mm. ed ii e dalla L.R. 10/97.