




SEZIONE "B-B"

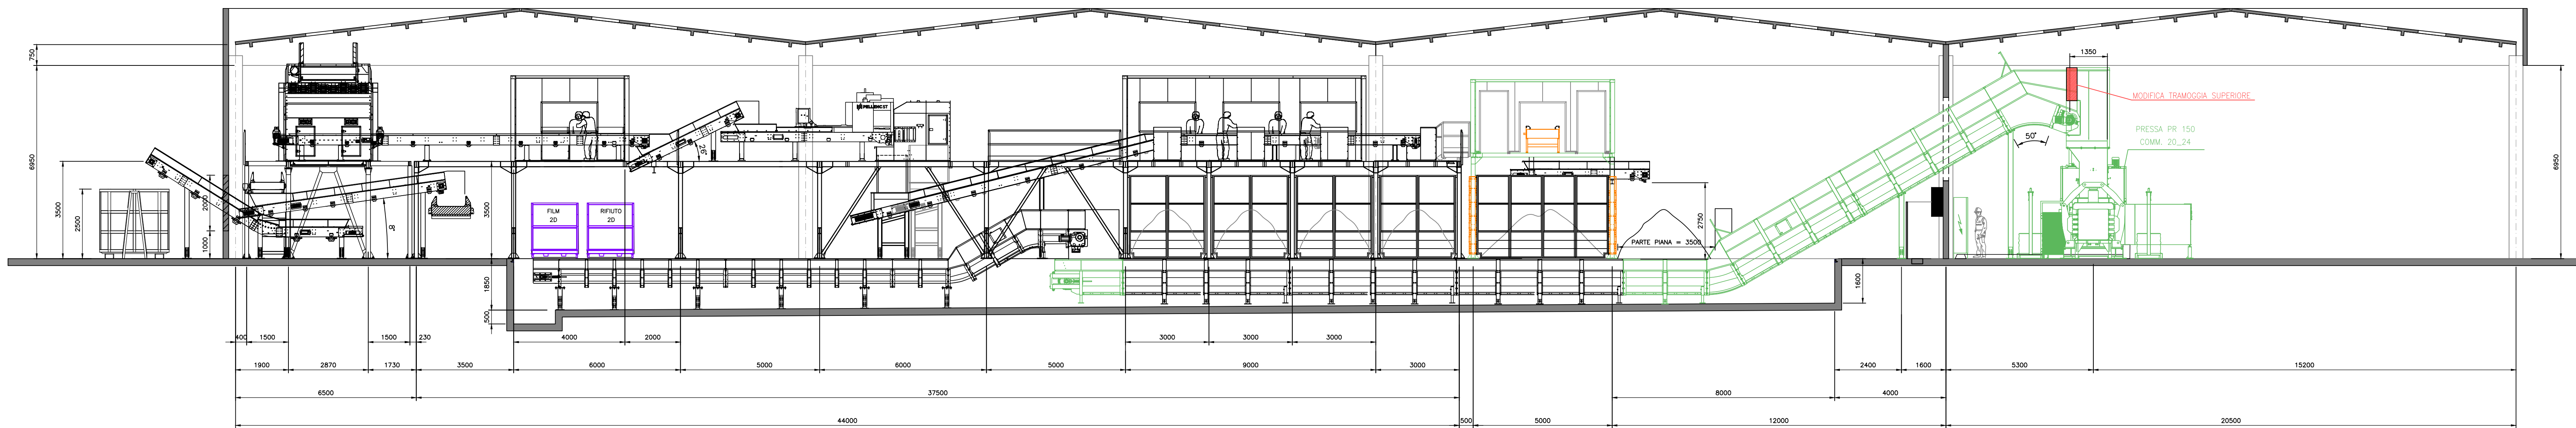


SEZIONE "1-1"

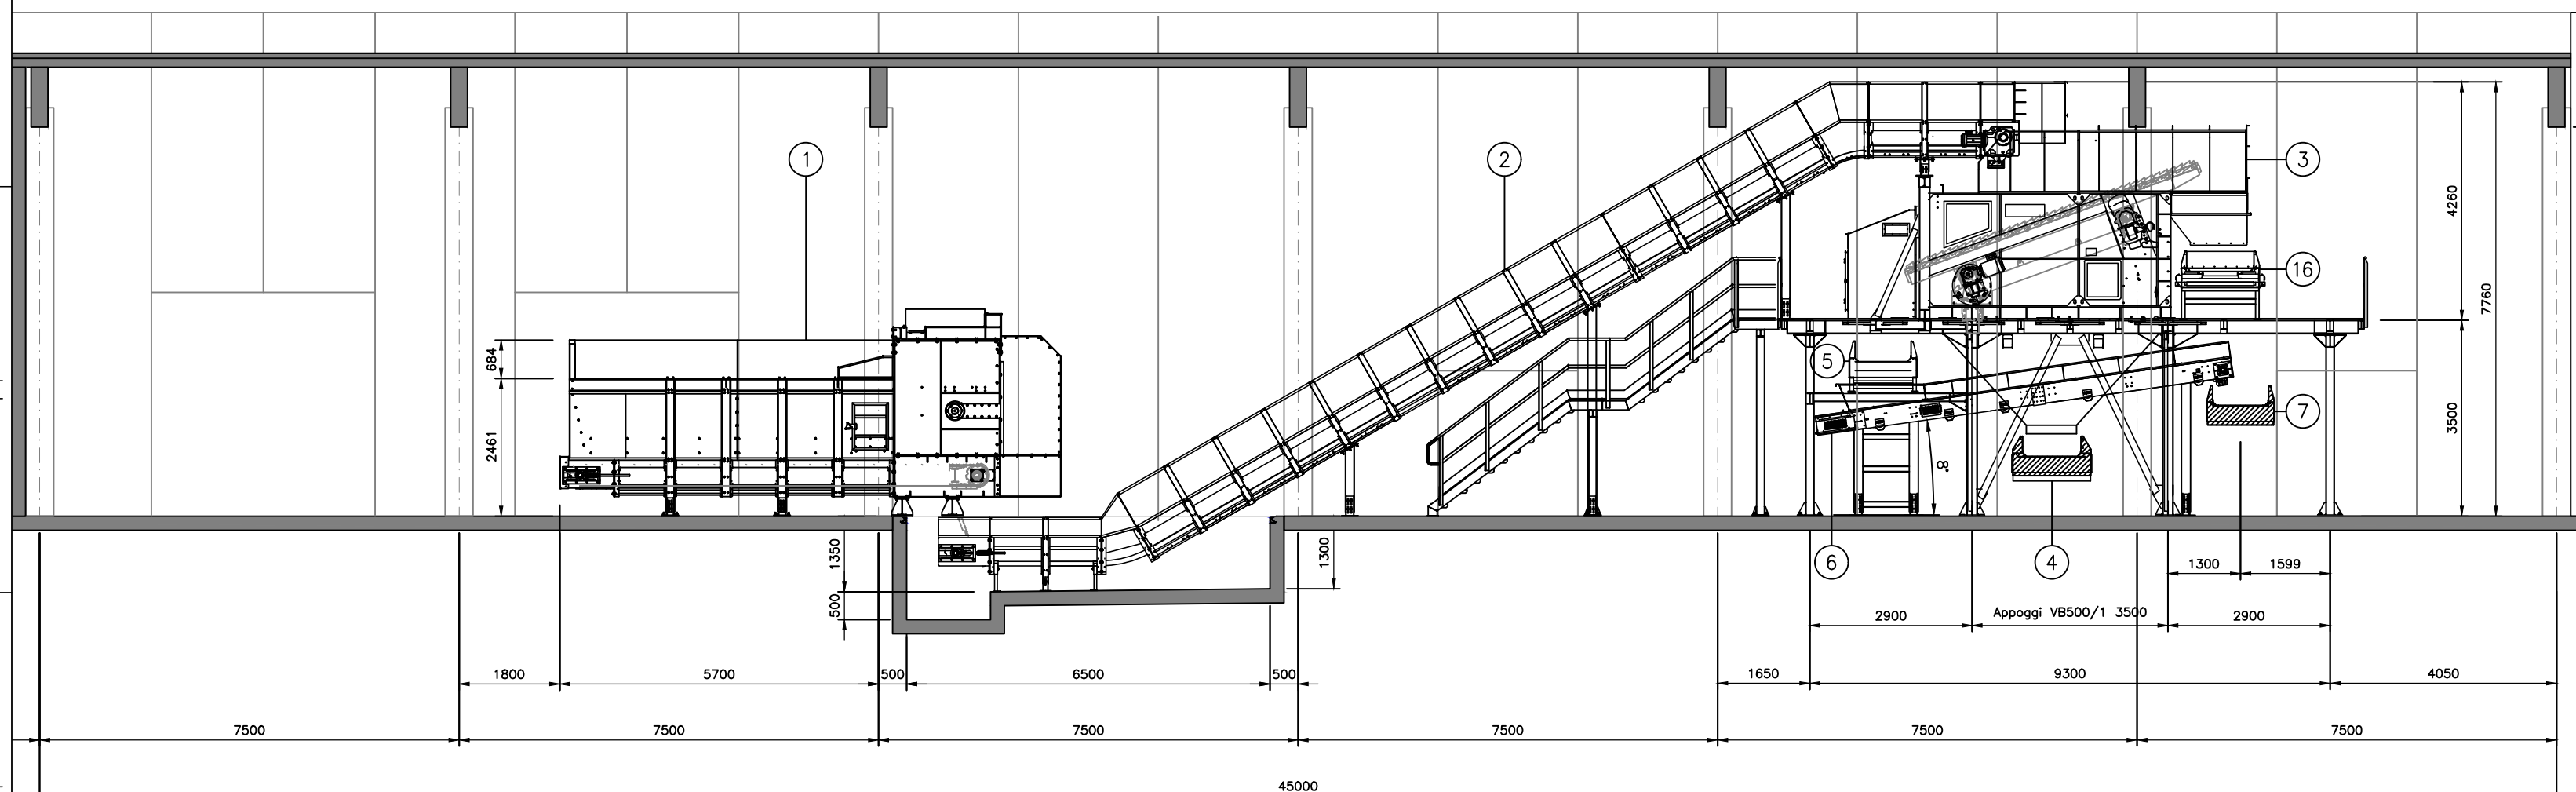


SEZIONE "3-3"

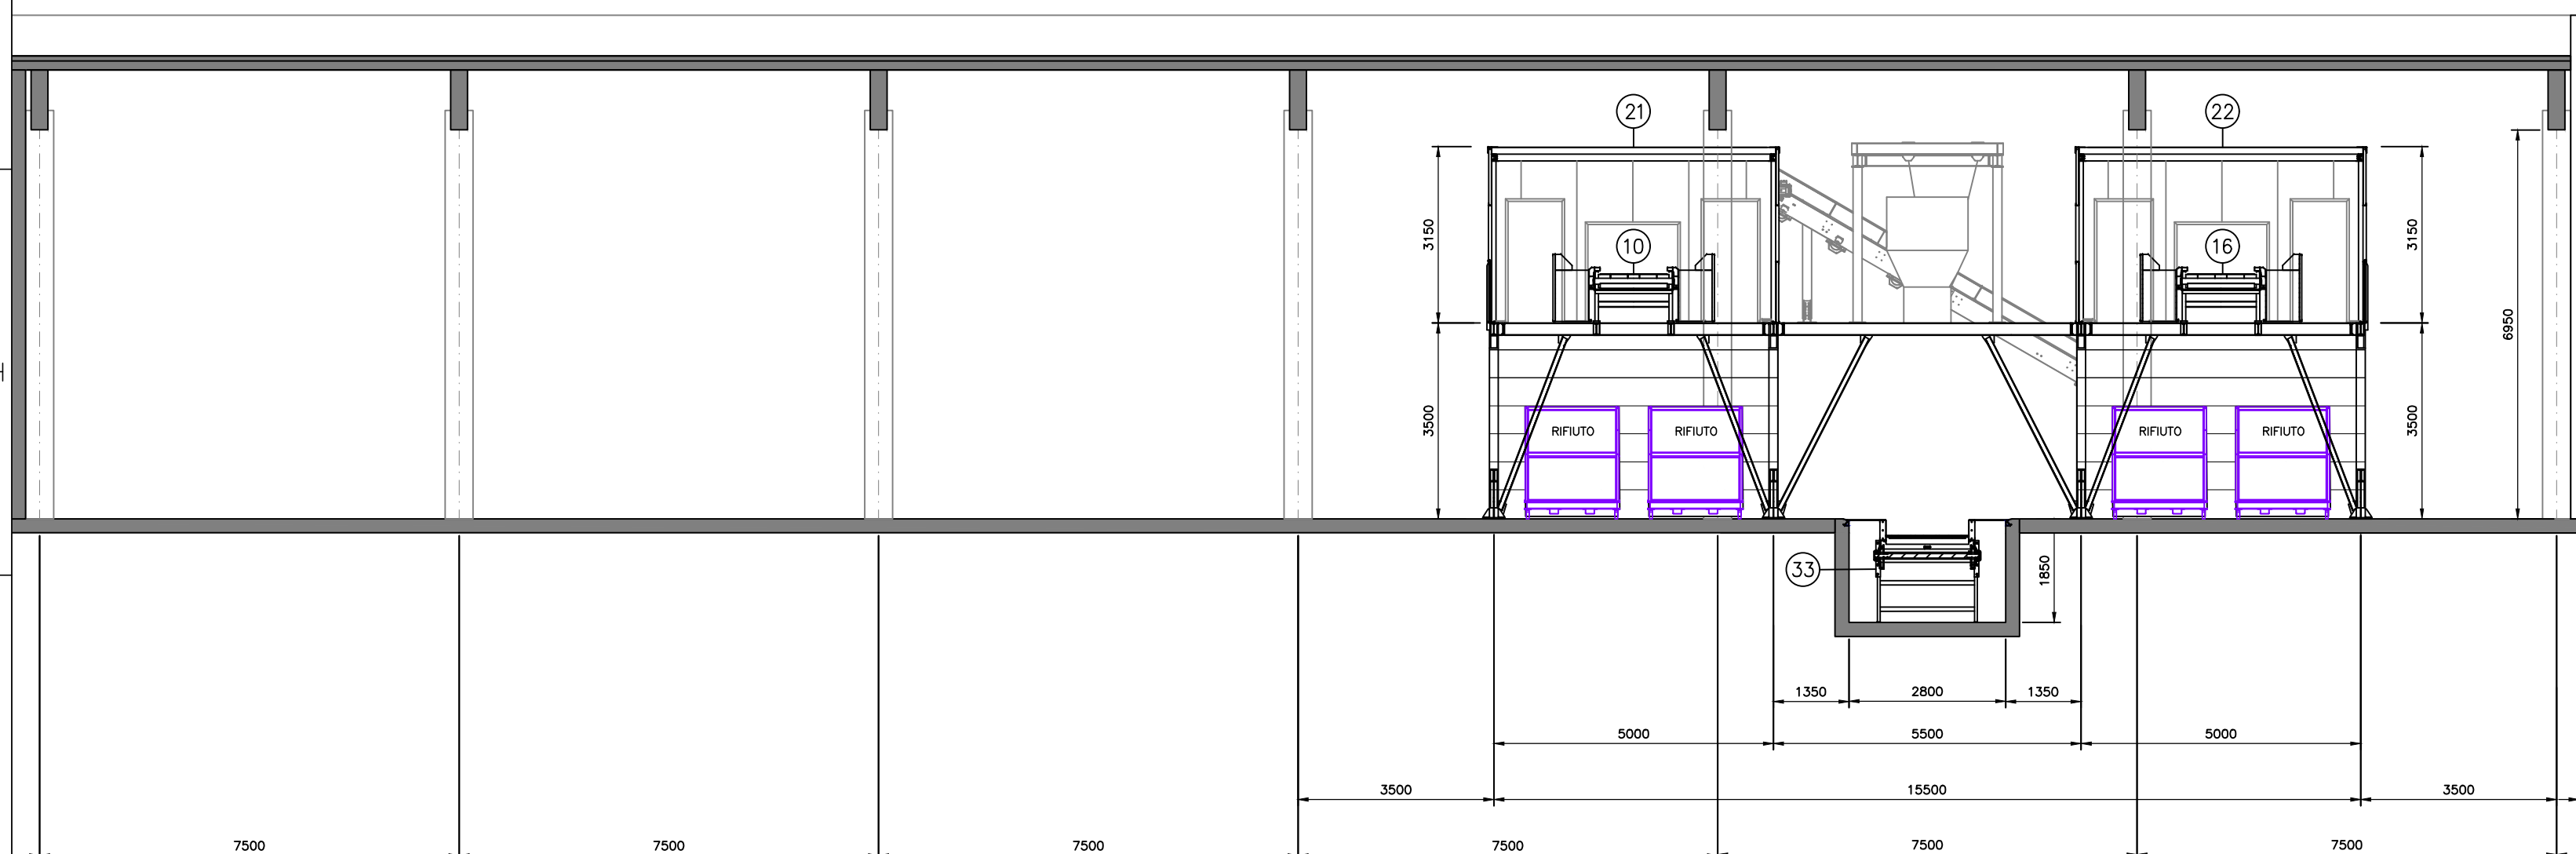


SEZIONE "5-5"

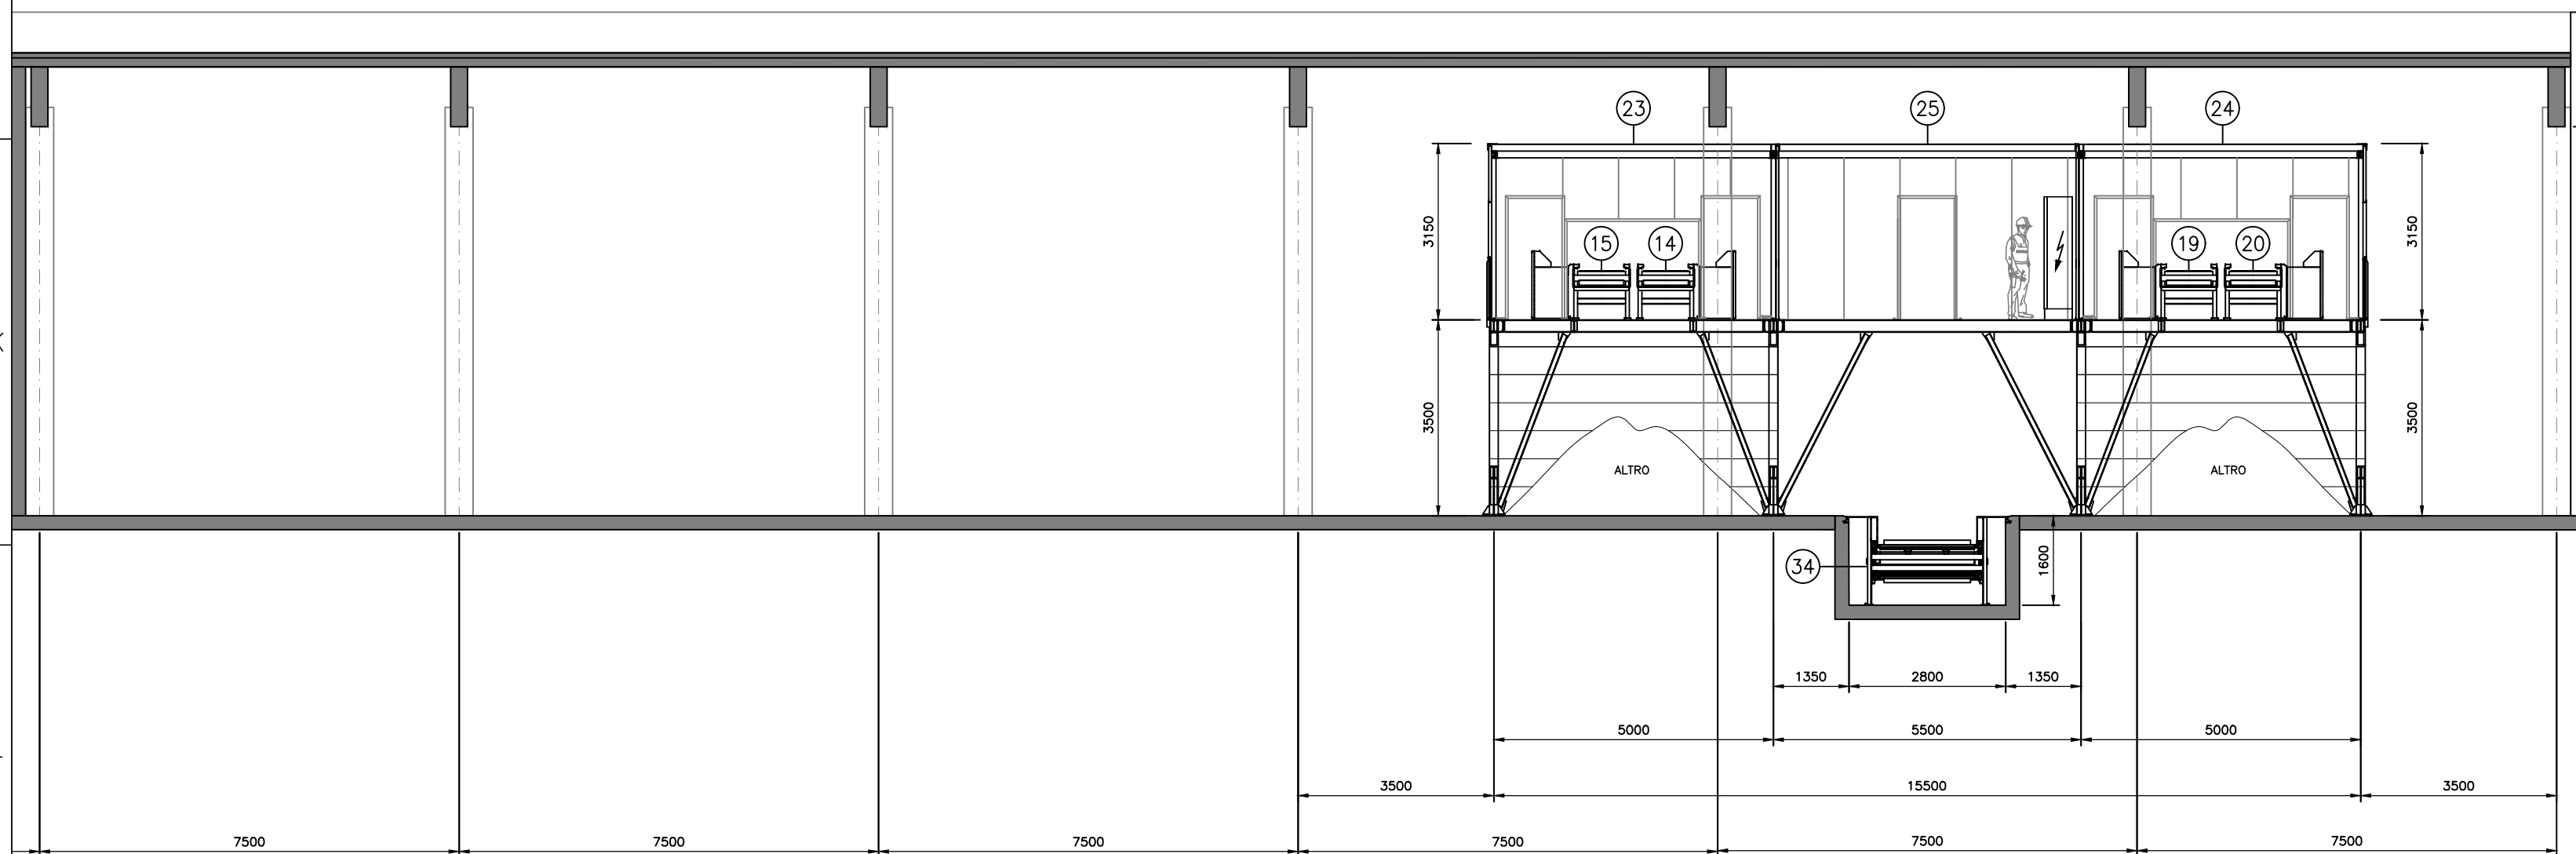


SEZIONE "2-2"

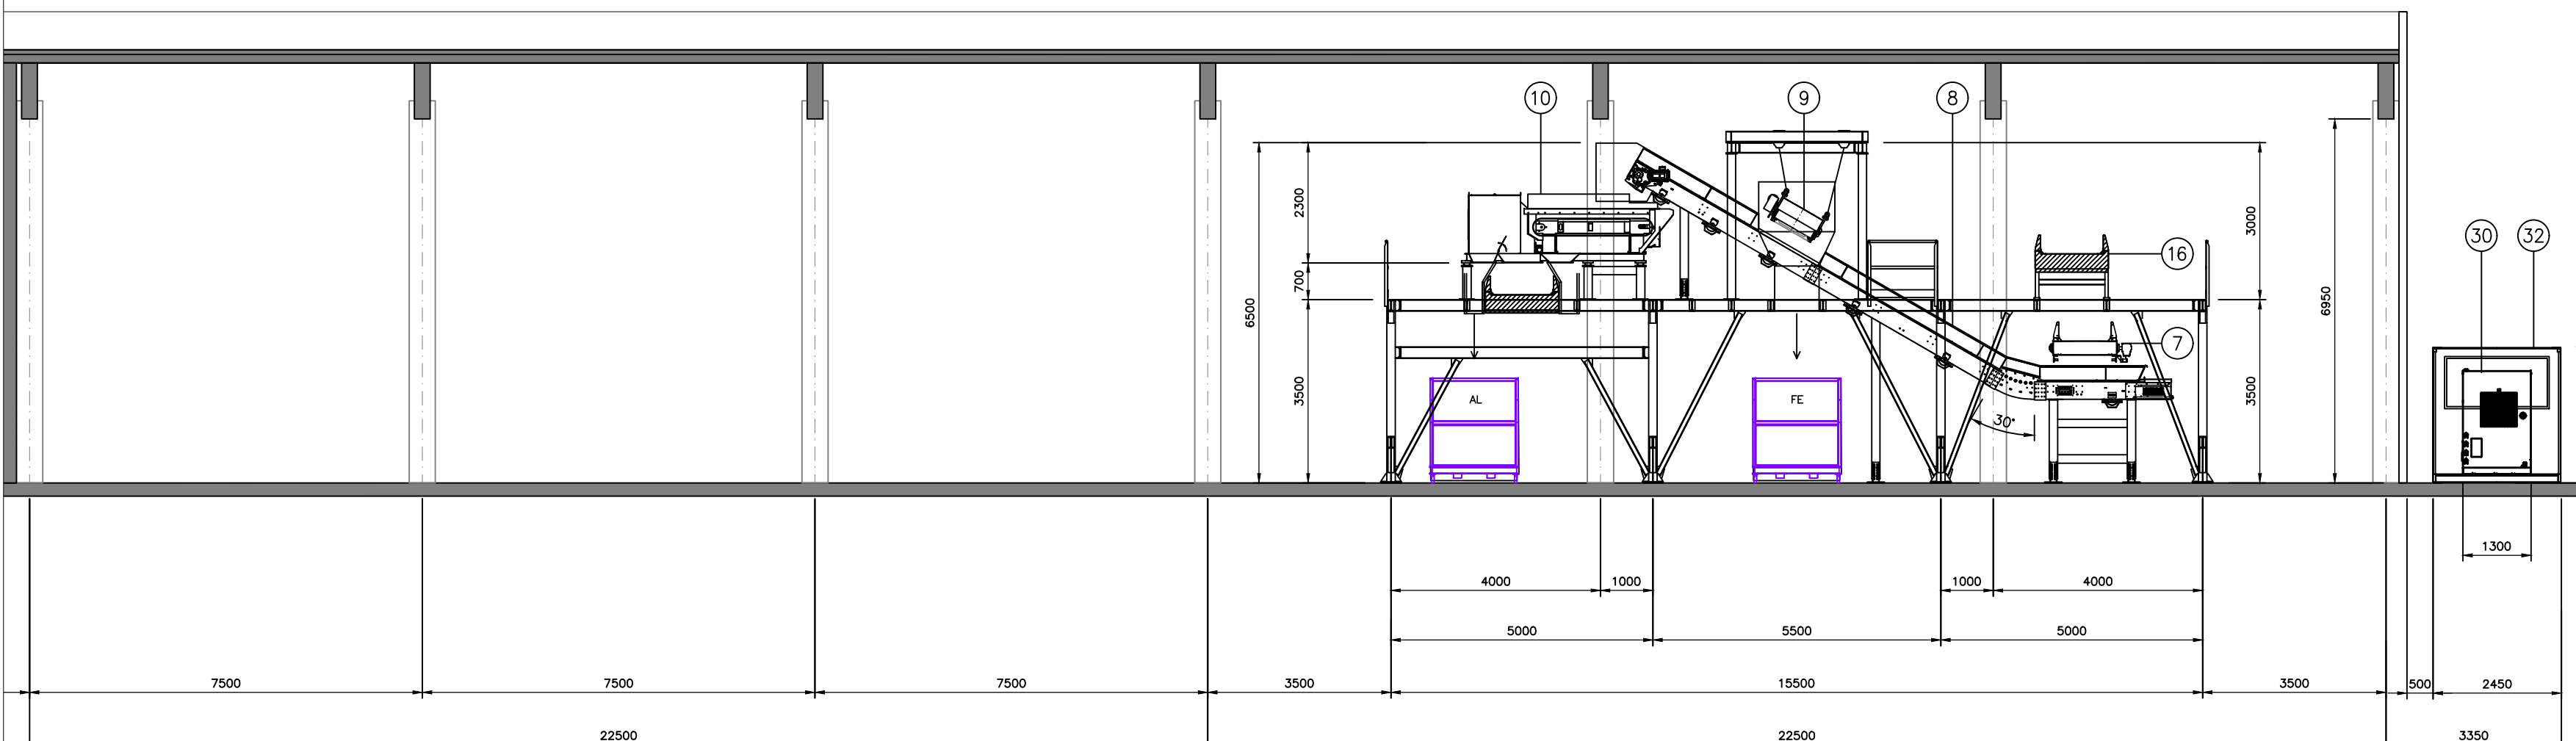

SEZIONE "4-4"

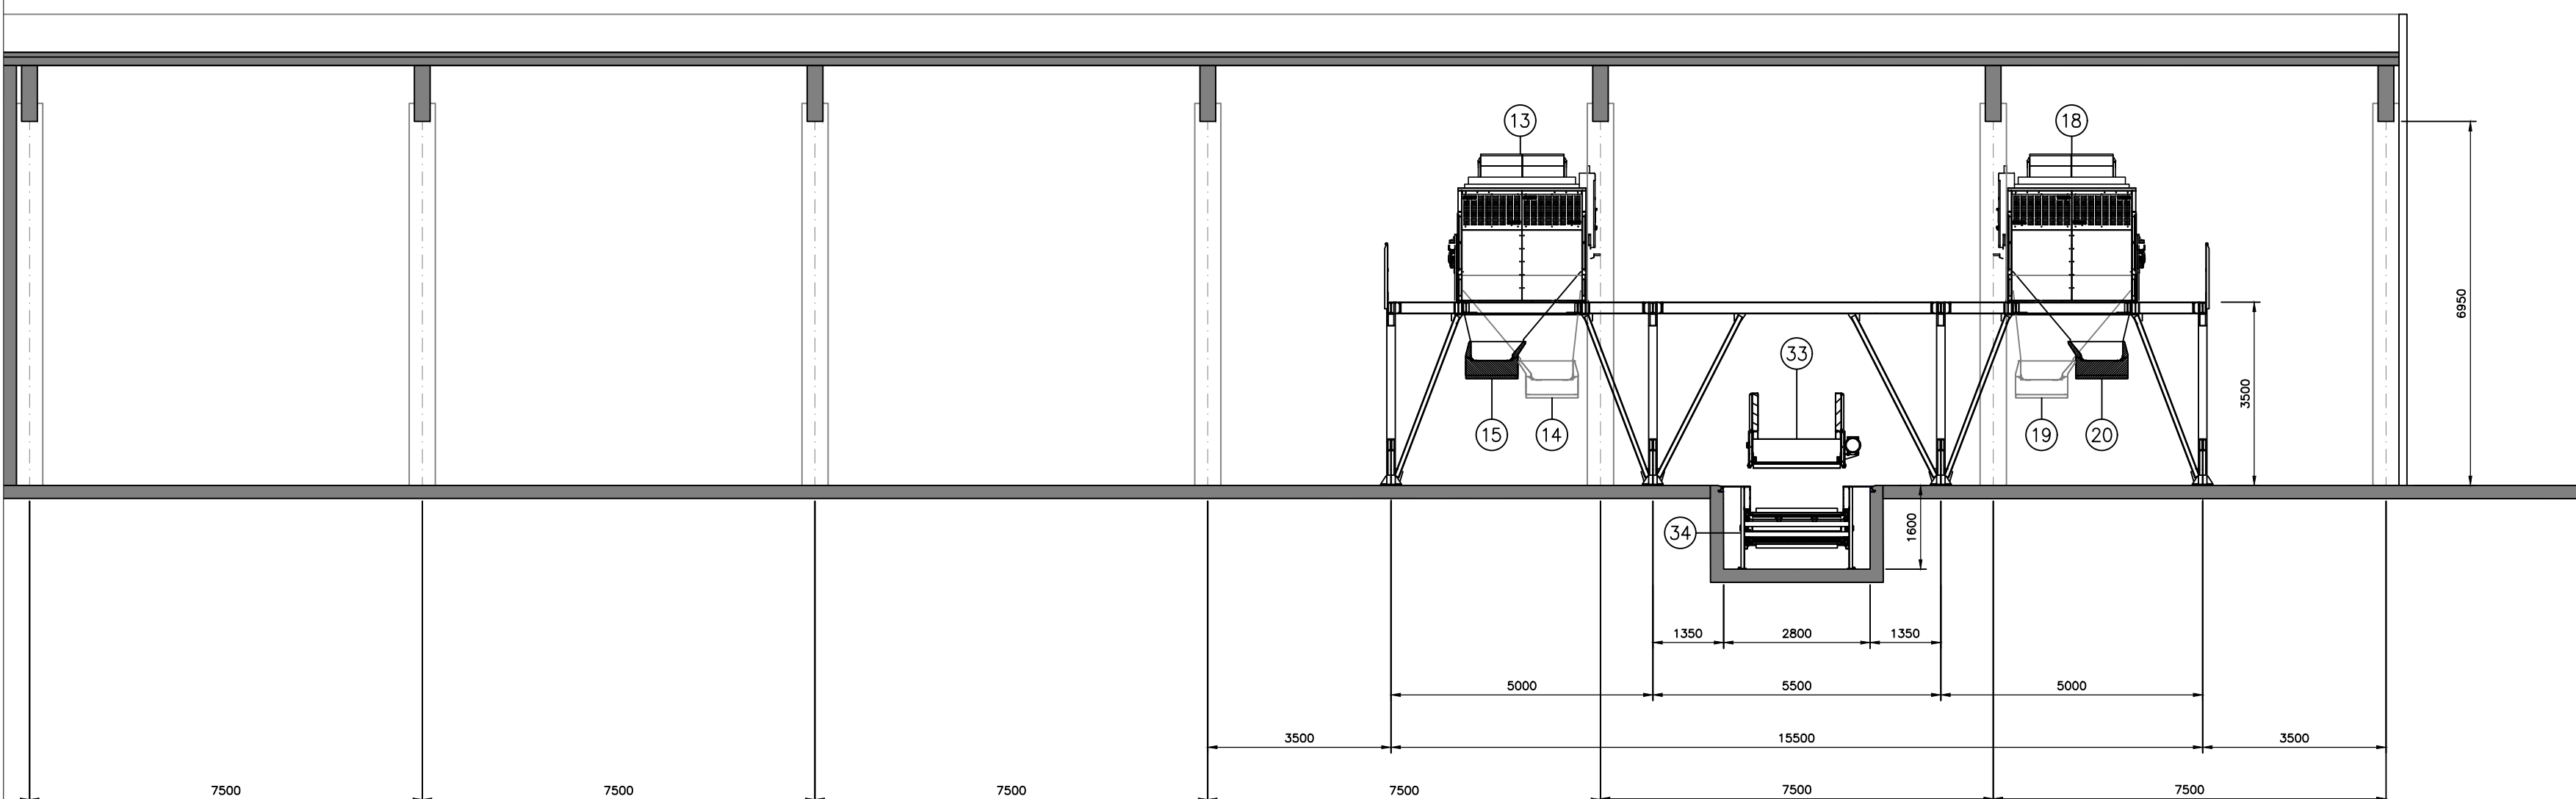

SEZIONE "6-6"

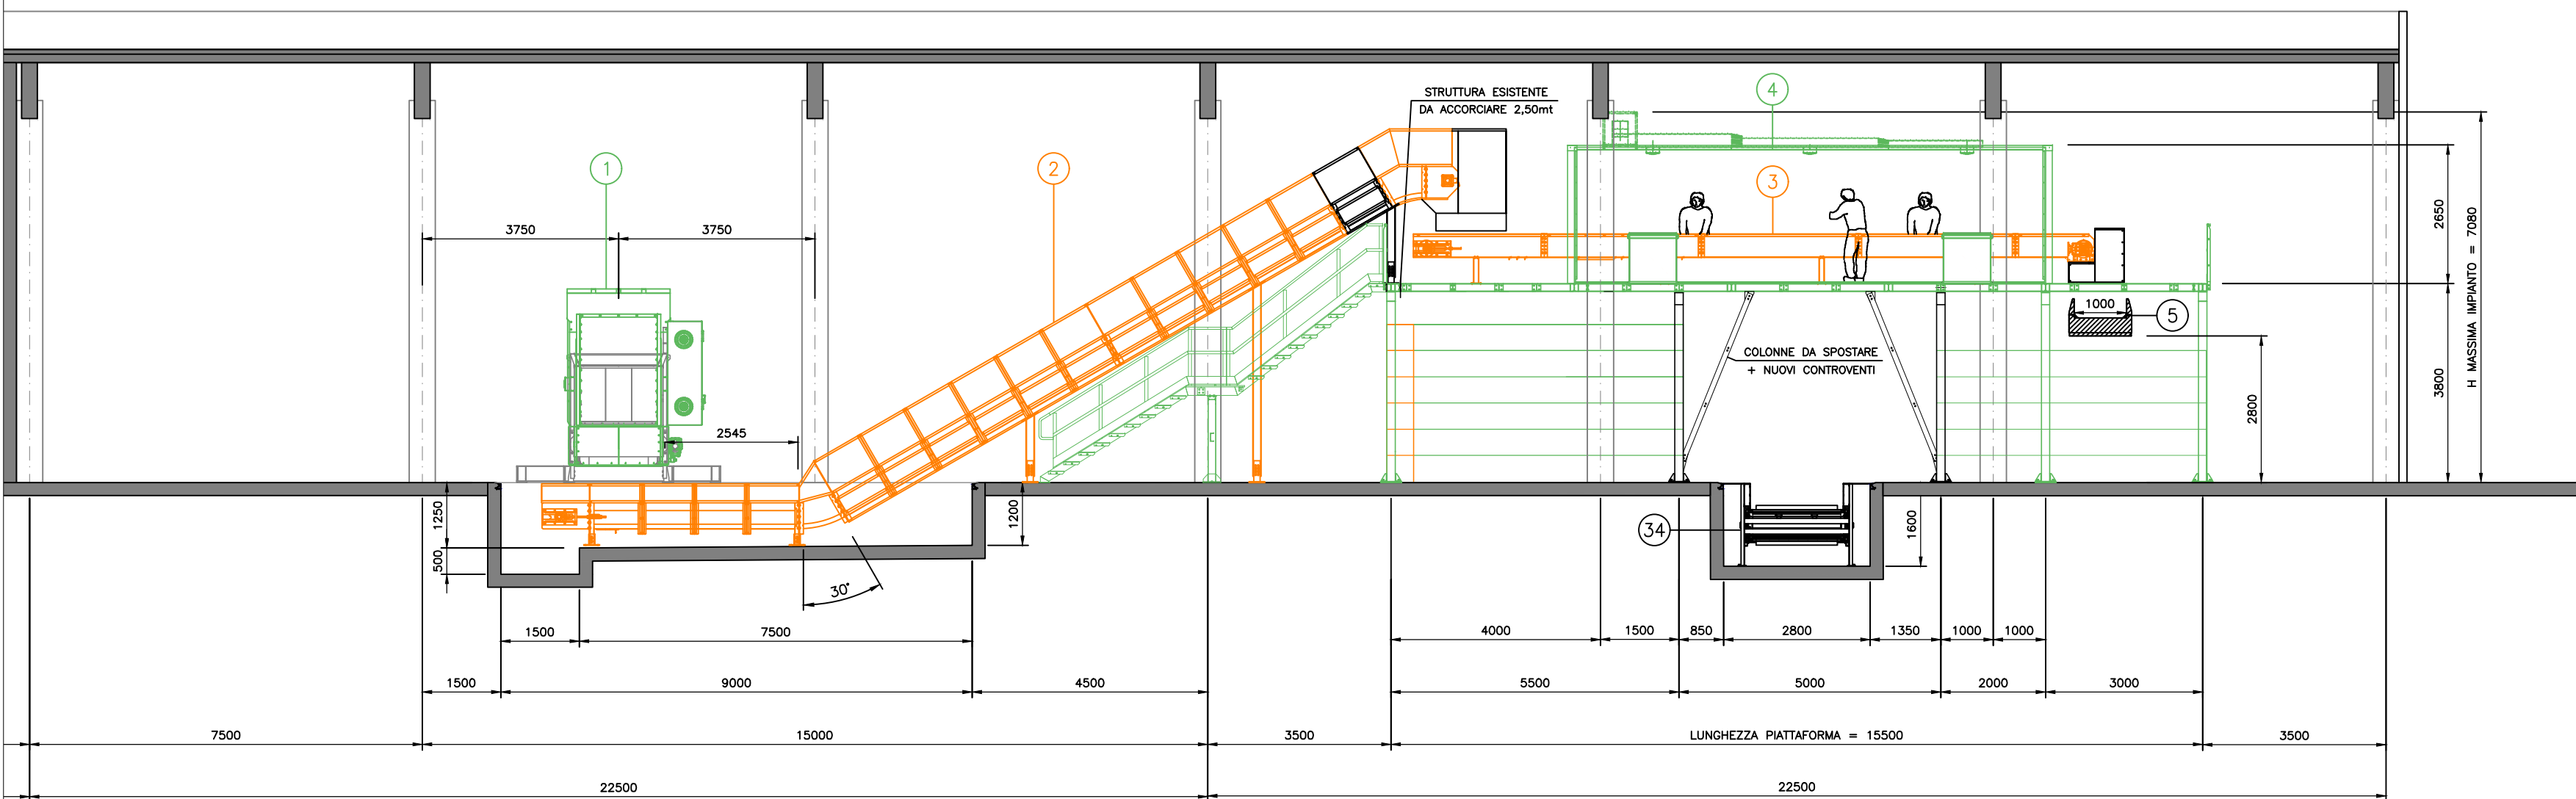

LEGENDA NUOVO IMPIANTO

POS. ITEM	QUAN.	MACCHINA TIPO	DESCRIZIONE	MATERIALE	DIMENSIONI	POTENZA	NOTE
1	1	ASB 1000	APRISACCHI				
1.1	1		PROTEZIONI ANTIFORTUNISTICHE	S275JR			
1.2	1	G.E. 1	QUADRO ELETTRICO APRISACCHI				
2	1	TM125_15	TRASPORTATORE D'ALIMENTAZIONE VAGLIO BALISTICO	PIAST. MET.	20,70 mq		
2.1	1		CUFFIA DI SCARICO	S275JR			
2.2	1		BUCA N.C.A. NASTRO POS.2	C.A.			
2.3	1		LAMIERA DI CHIUSURA BUCA	S275JR			
3	1	VB8001	VAGLIO BALISTICO				
3.1	1		TRAMOGGIA DI SCARICO SOPRAVAGLIO 3D	S275JR			
3.2	1		TRAMOGGIA DI SCARICO SOTTOVAGLIO 3D	S275JR			
3.3	1		TRAMOGGIA DI SCARICO SOTTOVAGLIO 3D - 10 mm	S275JR			
4	1	TOL 1200	TRASPORTATORE DI EVALUAZIONE SOTTOVAGLIO - 10 mm	CONOMA	4,00 mq		
5	1	TOL 1000	TRASPORTATORE DI RICEZIONE SOTTOVAGLIO 3D	CONOMA	3,50 mq		
5.1	1		CUFFIA DI SCARICO	S275JR			
6	1	TOL 1000	TRASPORTATORE DI SCARICO SOTTOVAGLIO 3D (1)	CONOMA	7,00 mq		
6.1	1		CUFFIA DI SCARICO	S275JR			
7	1	TOL 1000	TRASPORTATORE DI SCARICO SOTTOVAGLIO 3D (2)	CONOMA	7,00 mq		
7.1	1		CUFFIA DI SCARICO	S275JR			
8	1	TOL 1200	TRASPORTATORE DI ALIMENTAZIONE SEP ALLUMINIO	CONOMA	11,00 mq		
8.1	1		CUFFIA DI SCARICO	S275JR			
9	1	BM 80120	SEPARATORE MAGNETICO				
9.1	1		BOTOLA DI SCARICO MATERIALE FERROSO	S275JR			
10	1	ESG 1000L	SEPARATORE A CORRENTI INDOTTE	S275JR			
10.1	1		TRAMOGGIA DI SCARICO ALLUMINIO	S275JR			
10.2	1		TRAMOGGIA DI SCARICO MATERIALE FERROSO	S275JR			
11	1	TOL 1200	TRASPORTATORE DI PRESELEZIONE 3D	CONOMA	5,00 mq		
11.1	4		BOTOLE DI SCARICO LATERALI	S275JR	800 X 600		
12	1	TOL 1600	TRASPORTATORE DI ALIMENTAZIONE SEPARATORE OTTICO	CONOMA	4,00 mq		
12.1	1	NIR VIS 2000	SEPARATORE OTTICO BINARIO LINEA 3D				
13.1	1	TOLV 2000	TRASPORTATORE VELOCE SEPARATORE OTTICO	CONOMA	5,50 mq		
13.2	1		CAMERA DI SEPARAZIONE CON RULLO MOTORIZZATO	S275JR			
13.3	1		TRAMOGGIA DI SCARICO FRAZIONE NEGATIVA	S275JR			
13.4	1		TRAMOGGIA DI SCARICO FRAZIONE POSITIVA	S275JR			
14	1	TOL 800	TRASPORTATORE DI C.O. FRAZIONE NEGATIVA (3D)	CONOMA	20,00 mq		
14.1	3		BOTOLE DI SCARICO LATERALI	S275JR	800 X 600		
14.2	1		BOTOLA DI SCARICO FINE LINEA TOL 800	S275JR			
15	1	TOL 800	TRASPORTATORE DI C.O. FRAZIONE POSITIVA (3D)		15,50 mq		
15.1	2		BOTOLA DI SCARICO LATERALI	S275JR	800 X 600		
15.2	1		BOTOLA DI SCARICO FINE LINEA TOL 800	S275JR			
16	1	TOL 1200	TRASPORTATORE DI PRESELEZIONE 2D	CONOMA	13,00 mq		
16.1	4		BOTOLE DI SCARICO LATERALI	S275JR	800 X 600		
17	1	TOL 1600	TRASPORTATORE DI ALIMENTAZIONE SEPARATORE OTTICO	CONOMA	4,00 mq		
18	1	NIR VIS 2000	SEPARATORE OTTICO BINARIO LINEA 2D				
18.1	1	TOLV 2000	TRASPORTATORE VELOCE SEPARATORE OTTICO	CONOMA	5,50 mq		
18.2	1		TURBO SORTER				
18.3	1		CAMERA DI SEPARAZIONE CON RULLO MOTORIZZATO	S275JR			
18.4	1		TRAMOGGIA DI SCARICO FRAZIONE NEGATIVA	S275JR			
18.5	1		TRAMOGGIA DI SCARICO FRAZIONE POSITIVA	S275JR			
19	1	TOL 800	TRASPORTATORE DI C.O. FRAZIONE NEGATIVA (3D)	CONOMA	20,00 mq		
19.1	3		BOTOLE DI SCARICO LATERALI	S275JR	800 X 600		
19.2	1		BOTOLA DI SCARICO FINE LINEA TOL 800	S275JR			
20	1	TOL 800	TRASPORTATORE DI C.O. FRAZIONE POSITIVA (3D)		15,50 mq		
20.1	2		BOTOLE DI SCARICO LATERALI	S275JR	800 X 600		
20.2	1		BOTOLA DI SCARICO FINE LINEA TOL 800	S275JR			
21	1		CABINA DI PRESELEZIONE LINEA 3D		4,0 X 5,0 X H 3,0 mt	20,0 mq	
21.1	1		IMPIANTO DI RICAMBIO ARIA NELLA CABINA				
22	1		CABINA DI PRESELEZIONE LINEA 2D		4,0 X 5,0 X H 3,0 mt	20,0 mq	
22.1	1		IMPIANTO DI RICAMBIO ARIA NELLA CABINA				
23	1		CABINA DI CONTROLLO QUALITA' LINEA 3D		6,5 X 5,0 X H 3,0 mt	42,5 mq	
23.1	1		IMPIANTO DI RICAMBIO ARIA NELLA CABINA				
24	1		CABINA DI CONTROLLO QUALITA' LINEA 2D		6,5 X 5,0 X H 3,0 mt	42,5 mq	
24.1	1		IMPIANTO DI RICAMBIO ARIA NELLA CABINA				
25	1		CABINA QUADRI ELETTRICI		6,0 X 5,5 X H 3,0 mt	33,0 mq	
25.1	1		IMPIANTO DI RICAMBIO ARIA NELLA CABINA				
26	1		POSTIZIONE DI SUPERVISORIE COMPUTERIZZATA				
27	1		QUADRI ELETTRICI IMPIANTO				
28	1		SETTI IN LAMIERA DI CONTENIMENTO MATERIALE	S275JR	5,0 X H 3,0 mt	15,0 mq	
29	16		CANCELLI DI CONTENIMENTO MATERIALE	S275JR	3,0 X H 3,0 mt	9,0 mq	
30	1	GA 75	COMPRESSORE AL SERVIZIO DEI SEPARATORI OTTICI				
31	1		SERBATOIO ARIA COMPRESA				
32	1		CONTAINER DA 20 PIEDI ADIBITO A LOCALI COMPRESSORE				
32.1	1		KIT GRIGLIE DI AERAZIONE E PORTA DI ACCESSO				
33	1	TM125_15	TRASPORTATORE DI ALIMENTAZIONE PRESSA	PIASTRE MET.	19,70 mt		
33.1	1		CUFFIA DI SCARICO				
34	1	TM 200_15	NASTRO DI ALIMENTAZIONE PRESSA (ESISTENTE DA ALLUNGARE)	PIASTRE MET.	DA 16,7 A 37,7 mt		EX 2230
34.1			MODULO DI ALLUNGAMENTO NASTRO POS 34				Novo
34.2	1		BUCA NASTRO DI ALIMENTAZIONE PRESSA	PIASTRE MET.	18,0 mt		Novo
34.3	1		LAMIERA DI CHIUSURA BUCA				
35	1	PM 100	PRESSA PER RIFIUTI ESISTENTE DA SPOSTARE (EX COMMESSA 3000)				EX 2024
35.1	1		QUADRO ELETTRICO PRESSA PR 150 ESISTENTE DA SPOSTARE				EX 2024
36.2	1		TETTOLO DI COPERTURA CAVI ELETTRICI				Novo

LEGENDA STRUTTURE METALLICHE NUOVO IMPIANTO

POS. ITEM	QUAN.	MACCHINA TIPO	DESCRIZIONE	MATERIALE	DIMENSIONI	POTENZA	NOTE
ST1	1		STRUTTURA DI SOSTEGNO VAGLIO BALISTICO	S275JR	5,9 X 10,3 X H 3,5 mt	60,77 mq	
ST2	1		STRUTTURA DI SOSTEGNO IMPIANTO	S275JR	15,5 X 37,5 X H 3,5 mt	591,26 mq	
2	1		SCALE DI ACCESSO	S275JR	2,5 X 2,5 X H 3,0 mt	6,25 mq	
1	1		STRUTTURA DI SOSTEGNO SEPARATORE A CORRENTI INDOTTE	S275JR			

LEGENDA IMPIANTO DI SELEZIONE CARTA EX NUOVO

POS. ITEM	QUAN.	MACCHINA TIPO	DESCRIZIONE	MATERIALE	DIMENSIONI	POTENZA	NOTE
1.1	1	Q.E. 1	QUADRO ELETTRICO APRISACCHI (ESISTENTE DA SPOSTARE)				EX 17_20
2	1	TM125_15	NASTRO D'ALIMENTAZIONE ESISTENTE DA MODIFICARE	PIAST. MET.	18,70 mt		EX 12_30
2.1	1		NUOVA CUFFIA DI SCARICO	S275JR			
2.2	1		NUOVA BUCA IN C.A. NASTRO POS.2	C.A.			
2.3	1		LAMIERA DI CHIUSURA BUCA	S275JR			
3	1	TOL 1200	NASTRO DI SELEZIONE ESISTENTE DA ACCORCIARE	CONOMA	DA 16,00 A 12,5 mt (- 3,5 mt)		EX 12_30
3.1	4		BOTOLE DI SCARICO LATERALI ESISTENTI DA SPOSTARE	S275JR			
3.2	1		BOTOLA DI SCARICO FINE LINEA TOL1200				
4	1		CABINA DI SELEZIONE ESISTENTE DA SPOSTARE		6,0 X 5,0 X H 3,0 mt		41,0 mq
4.1	1		IMPIANTO DI RICAMBIO ARIA ESISTENTE DA SPOSTARE				
5	1	TOL 1000	TRASPORTATORE DI SCARICO FINE LINEA	CONOMA	4,30 mt		
5.1	1		KIT SONDIALE DI SOSTEGNO NASTRO POS.4	S275JR			
6	3		SETTI IN LAMIERA ESISTENTE DA SPOSTARE		5,0 X H 3,0 mt		15,0 mq
7	2		CANCELLI DI CONTENIMENTO MATERIALE		5,0 X H 3,0 mt		15,0 mq
8	1		STRUTTURA DI SELEZIONE ESISTENTE DA MODIFICARE				
8.1	1		SCALE DI ACCESSO ESISTENTI DA SPOSTARE				

LAVORI MODIFICHE E VARIE

POS. ITEM	QUAN.	MACCHINA TIPO	DESCRIZIONE	NOTE	NOTE
1			PREDISPOSIZIONE INDUSTRIALE 4.0		COPRIM.
2			TRASPORTI		COPRIM.
3			MONTAGGI		COPRIM.
4			SOLLEVAMENTI PER SCARICO E MONTAGGI		COPRIM.
5			KIT CARTELLONISTICA SICUREZZA E ALTRO		COPRIM.
6			SCRIVE ELETTRICI		COPRIM.
7			MANUALI CE		COPRIM.
8			OPERE EDILI DI QUALSIASI NATURA		ONERE DEL CLIENTE
9			ALIMENTAZIONI ELETTRICHE AI QUADRI ELETTRICI		ONERE DEL CLIENTE

ECOROSS s.r.l.
Piattaforma polifunzionale per il trattamento di rifiuti pericolosi non pericolosi
Corigliano-Rossano (CS) località: Zona Industriale S. Irene

ISTANZA DI MODIFICA SOSTANZIALE DELL'A.I.A. AI SENSI DEL D.LGS 152/06 E SM
Progetto di adeguamento tecnologico della linea di selezione e trattamento dei rifiuti provenienti dalla Raccolta Differenziata multimateriale

TAV. PLANIMETRIA DI PROGETTO: PROSPETTIV
06 LINEA DI SELEZIONE
Rev 00 - agosto 2024 - Scala 1:100

MULTISERVICE

Il Progettista (timbro e firma)



Il legale rappresentante