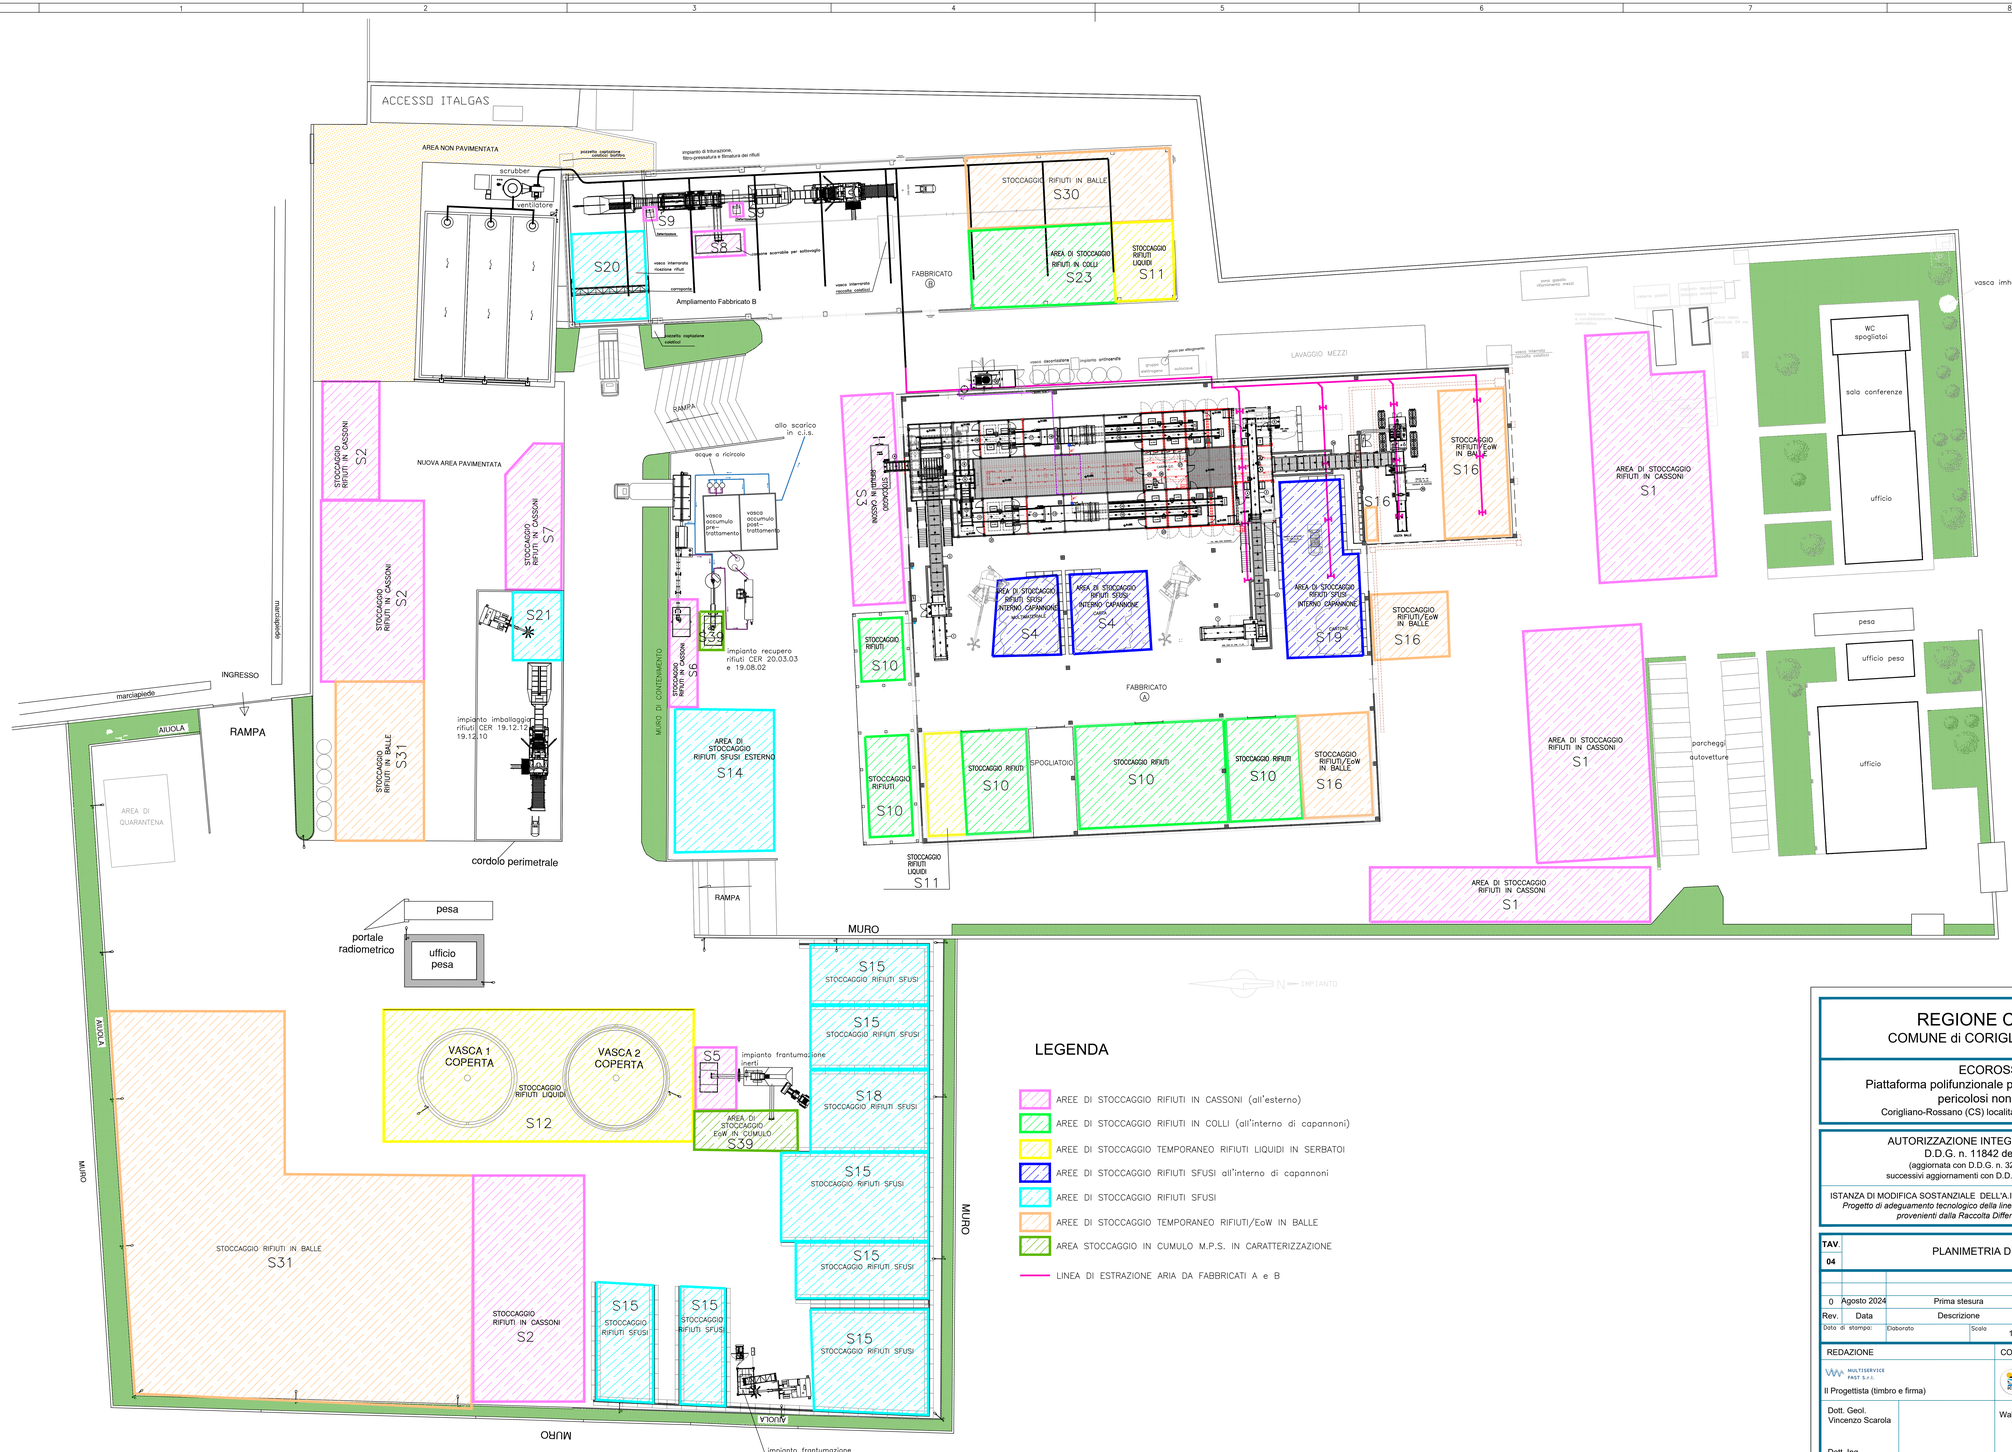

LEGENDA

- AREE DI STOCCAGGIO RIFIUTI IN CASSONI (all'esterno)
- AREE DI STOCCAGGIO RIFIUTI IN COLLI (all'interno di capannoni)
- AREE DI STOCCAGGIO TEMPORANEO RIFIUTI LIQUIDI IN SERBATOI
- AREE DI STOCCAGGIO RIFIUTI SFUSI all'interno di capannoni
- AREE DI STOCCAGGIO RIFIUTI SFUSI
- AREE DI STOCCAGGIO TEMPORANEO RIFIUTI/EoW IN BALLE
- AREA STOCCAGGIO IN CUMULO M.P.S. IN CARATTERIZZAZIONE
- LINEA DI ESTRAZIONE ARIA DA FABBRICATI A e B

REGIONE CALABRIA
COMUNE di CORIGLIANO-ROSSANO

ECOROSS s.r.l.
Piattaforma polifunzionale per il trattamento di rifiuti pericolosi non pericolosi
Corigliano-Rossano (CS) località: Zona Industriale S. Irene

AUTORIZZAZIONE INTEGRATA AMBIENTALE
D.D.G. n. 11842 del 12/08/2010
(aggiornata con D.D.G. n. 329 del 22.01.2015) e successivi aggiornamenti con D.D.G n. 5710 del 10/05/2019)

ISTANZA DI MODIFICA SOSTANZIALE DELL'A.I.A. AI SENSI DEL D.LGS 152/06 E SMI
Progetto di adeguamento tecnologico della linea di selezione e trattamento dei rifiuti provenienti dalla Raccolta Differenziata multimateriale

TAV.	PLANIMETRIA DI PROGETTO
04	

Rev.	Data	Descrizione
0	Agosto 2024	Prima stesura

Data di stampa: | Elaborato | Scala 1:250

REDAZIONE	COMMITTENTE
MULTISERVICE PAST S.r.l.	
Il Progettista (timbro e firma)	Il legale rappresentante
Dott. Geol. Vincenzo Scarola Dott. Ing. Raffaele Didonna	Walter Pulignano

PROPRIETA' RISERVATA: Questo documento non potrà essere riprodotto o reso noto a terzi o ditte concorrenti senza la nostra autorizzazione.