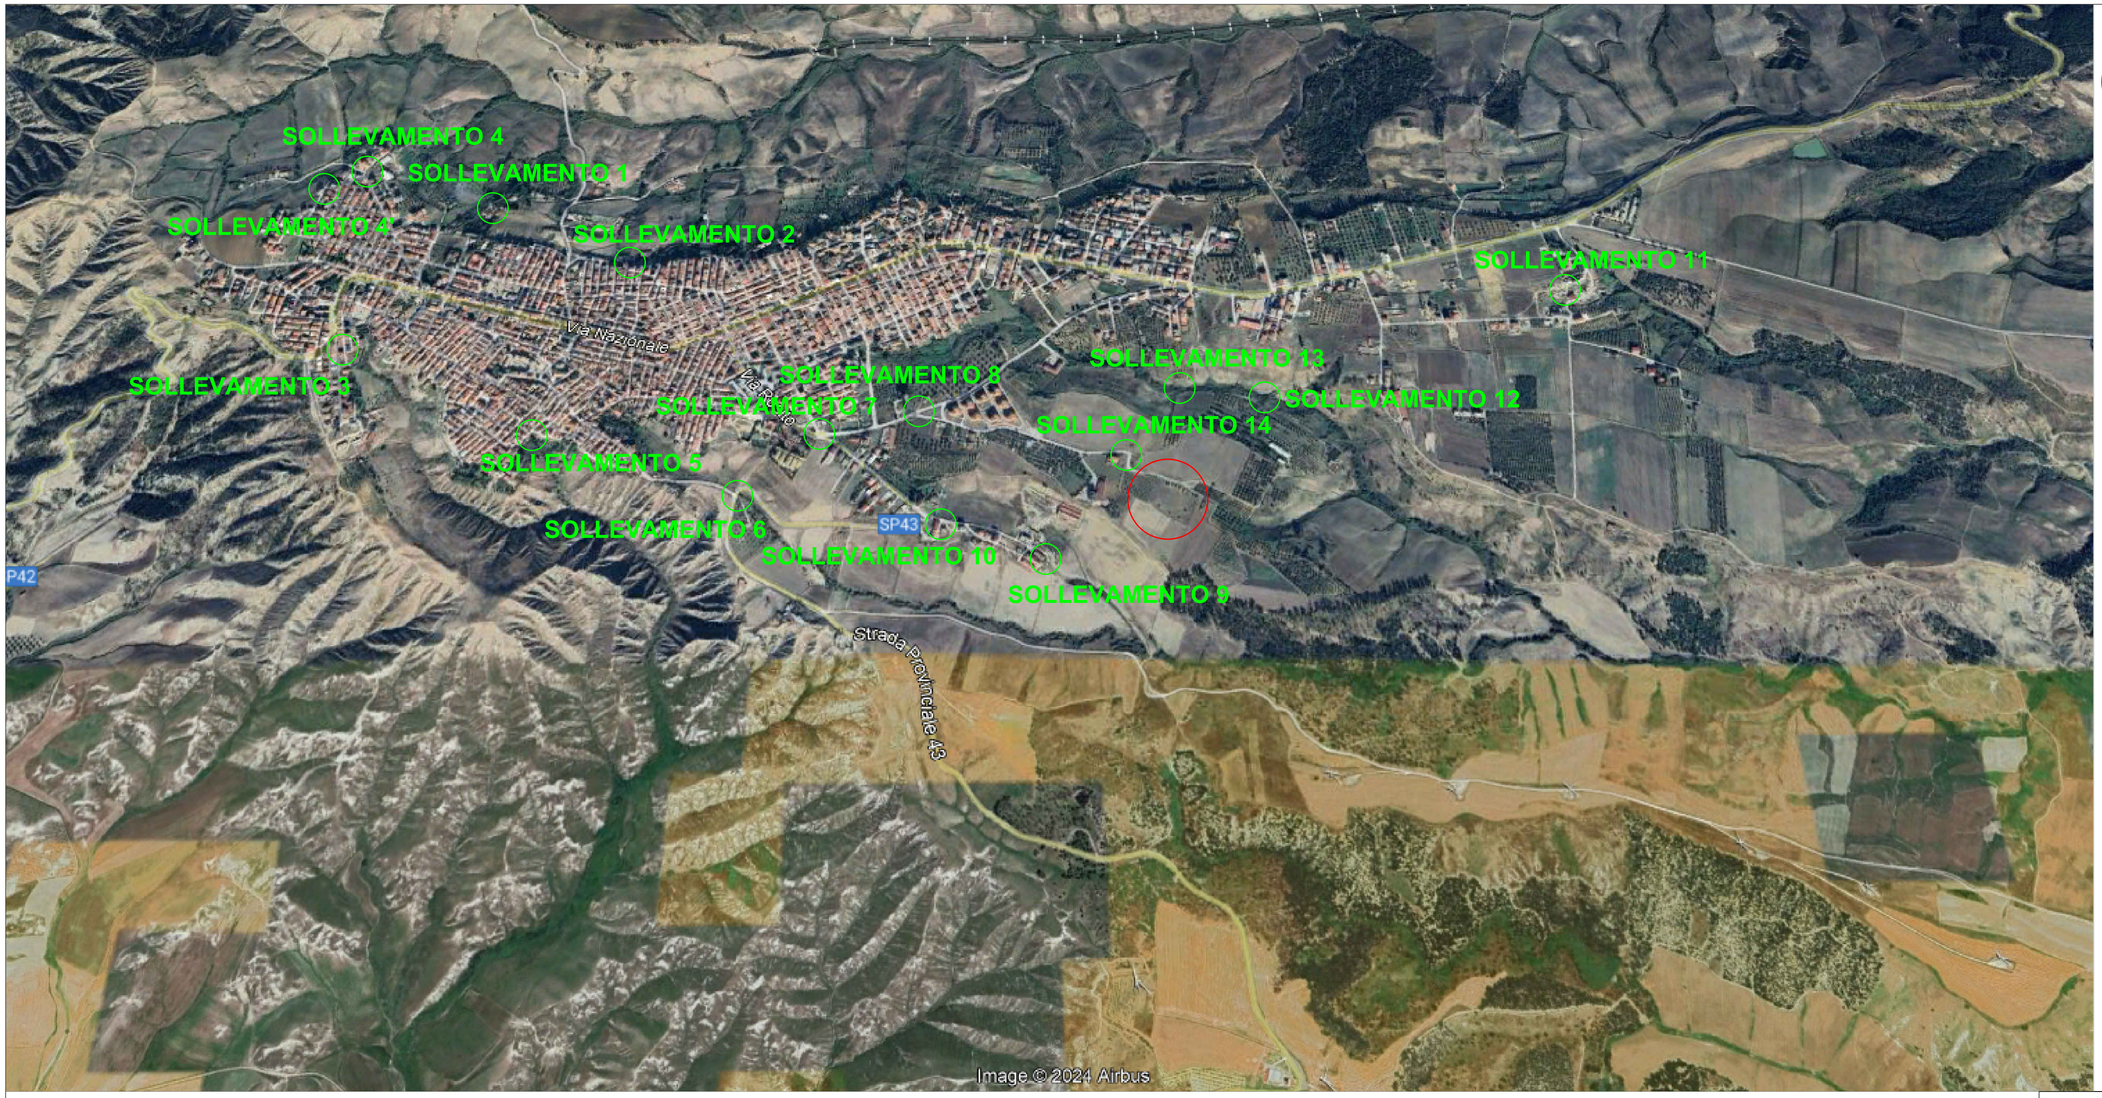

AREA IMPIANTO DI DEPURAZIONE

POSIZIONE NUOVI IMPIANTI DI SOLLEVAMENTO

REGIONE CALABRIA

COMUNE DI CUTRO

PROVINCIA DI CROTONE

REVISIONE DELLA PROGETTAZIONE DEFINITIVA, COORDINAMENTO DELLA SICUREZZA IN FASE DI PROGETTAZIONE E RILIEVI PER I LAVORI DI REALIZZAZIONE NUOVO IMPIANTO DI DEPURAZIONE ACQUE REFLUE E ADEGUAMENTO FUNZIONALE DELLE STAZIONI DI SOLLEVAMENTO DEL CENTRO CITTADINO

PROGETTO DEFINITIVO

Il Progettista
Ingegneria Ambientale s.r.l.

IA

Il Coordinatore della Sicurezza in fase di progettazione
Prof. Ing. Matteo Ranieri

Il Committente
Comune di Cutro
Area Lavori Pubblici

Il Responsabile Unico del Procedimento
Ing. Ferdinando Iacovino

Impianto di depurazione

Elaborato		*Scala*
P.0	**INQUADRAMENTO TERRITORIALE DELL'INTERVENTO PROGETTUALE SU ORTOFOTO**	**1:5 000**

Rev.	Data	Descrizione	Approvazione
00	*sett. 2024*	*Emesso per PROGETTO DEFINITIVO*	

C.U.P.	*C.I.G*	*Finanziamento: Regione Calabria Dipartimento "Territorio e Tutela dell'Ambiente" - POR FESR FSE 2014/2020, PAC 2007/2013, PAC 2014/2020,FSC nell'ambito degli interventi Settore "Ciclo Idrico Integrato"*
B31B21003810002	*A017B17689*	