PLANIMETRIA

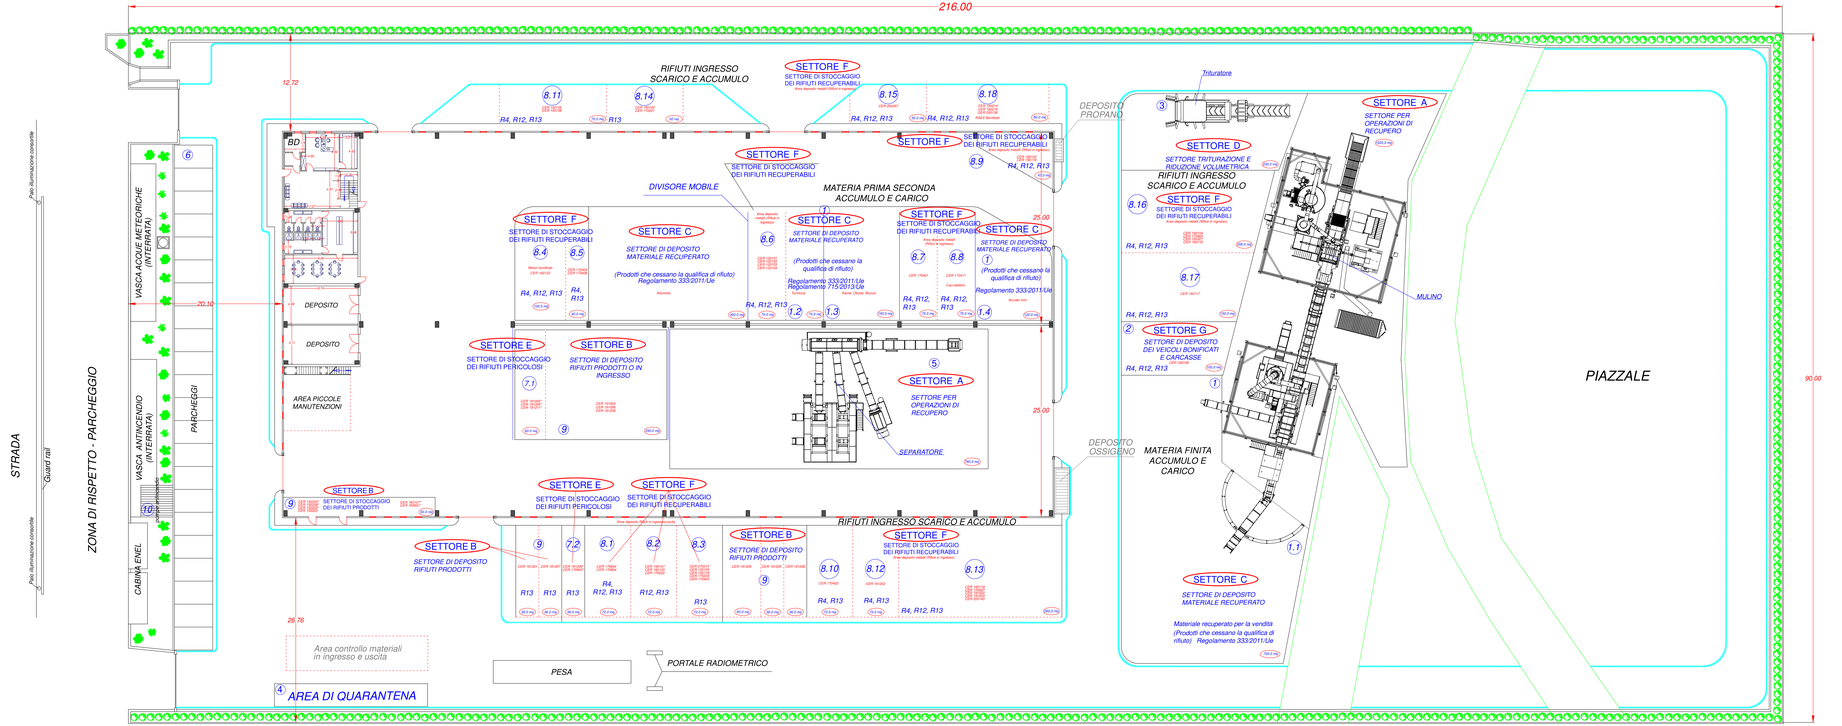

COMUNE DI CROTONE
Provincia di CROTONE

PROVVEDIMENTO AMBIENTALE UNICO REGIONALE
AI SENSI DELL'ART. 27 BIS DEL D.LGS 152/2006 e ss.mm.ii.
"CENTRO DI TRATTAMENTO E RECUPERO DI METALLI FERROSI E NON FERROSI"
DELLA DITTA "ROCCA MARIA S.R.L."
VIA A. AVOGADRO LOC. PASSOVECCHIO CROTONE

TAVOLA
06.2

PLANIMETRIA
DESTINAZIONE D'USO
LAYOUT

SCALA : 1:250

SETTEMBRE 2024

COMMITTENTE:
"ROCCA MARIA S.r.l."

TECNICO:
Ing. Salvatore TALARICO

NUM.	SETT.	DESTINAZIONE	SUPERFICIE
1	C	SETTORE DI DEPOSITO DEL MATERIALE RECUPERATO	1365,00
2	G	SETTORE DI DEPOSITO DEI VEICOLI TRATTATI E CARCASSE	100,00
3	D	SETTORE PER OPERAZIONI DI RIDUZIONE VOLUMETRICA - CESOIA - TRITURATORE	230,00
4		SETTORE AREA QUARANTENA	60,00
5	A	SETTORE PER OPERAZIONI DI RECUPERO - MULINO - SEPARATORE	1780,00
6		SETTORE PARCHEGGI	360,00
7	E	SETTORE DI STOCCAGGIO DEI RIFIUTI PERICOLOSI	96,00
8	F	SETTORE DI STOCCAGGIO DEI RIFIUTI RECUPERABILI	1627,00
9	B	SETTORE DI STOCCAGGIO DEI RIFIUTI PRODOTTI	494,00
10		GRUPPO POMPE ANTINCENDIO CON RISERVA IDRICA (180 mc)	17,50

NUM.	SETT.	DESTINAZIONE
8	F	SETTORE DI STOCCAGGIO DEI RIFIUTI RECUPERABILI

CAPACITA MASSIME ISTANTANEE

SUPERFICIE	VOLUME	PESO
8.1	72,0 mq	1 cassone da 36 mc 30,01
8.2	72,0 mq	1 cassone da 20/30 mc e 3 cassoni da 1 mc 13,01
8.3	72,0 mq	1 cassone da 20 mc, 2 cassoni da 10 mc e 3 cassoni da 1 mc 28,01
8.4	130,0 mq	100 mc in cumuli 100,01
8.5	75,0 mq	1 cassone da 15 mc e 1 cassone da 1 mc 16,01
8.6	75,0 mq	142,5 mc in cumuli 142,51
8.7	75,0 mq	100 mc in cumuli 100,01
8.8	75,0 mq	50 mc in cumuli 50,01
8.9	42,0 mq	1 cassone da 15 mc e 1 cassone da 1 mc 16,01
8.10	72,0 mq	100 mc in cumuli 100,01
8.11	72,0 mq	1 cassone da 10 mc e 1 cassone da 30 mc 10,01
8.12	72,0 mq	100 mc in cumuli 100,01
8.13	360,0 mq	370 mc in cumuli 370,01
8.14	50,0 mq	1 cassone da 15 mc e 1 cassone da 30 mc 30,01
8.15	200,0 mq	400 mc in cumuli 400,01
8.16	200,0 mq	400 mc in cumuli 400,01
8.17	150,0 mq	300 mc in cumuli 300,01
8.18	80,0 mq	130 mc in cumuli 80,01

NUM.	SETT.	DESTINAZIONE
7	E	SETTORE DI STOCCAGGIO DEI RIFIUTI PERICOLOSI

CAPACITA MASSIME ISTANTANEE

SUPERFICIE	VOLUME	PESO
7.1	60,0 mq	1 cassone da 12 mc 10,01
7.2	36,0 mq	2 cassoni da 1 mc 1,81