PLANIMETRIA

LEGENDA

- PERCORSO CARRAIO
- PERCORSO PEDONALE
- DELIMITAZIONE PERCORSO CARRAIO
- DELIMITAZIONE PERCORSO PEDONALE
- INDICAZIONE PEDONI

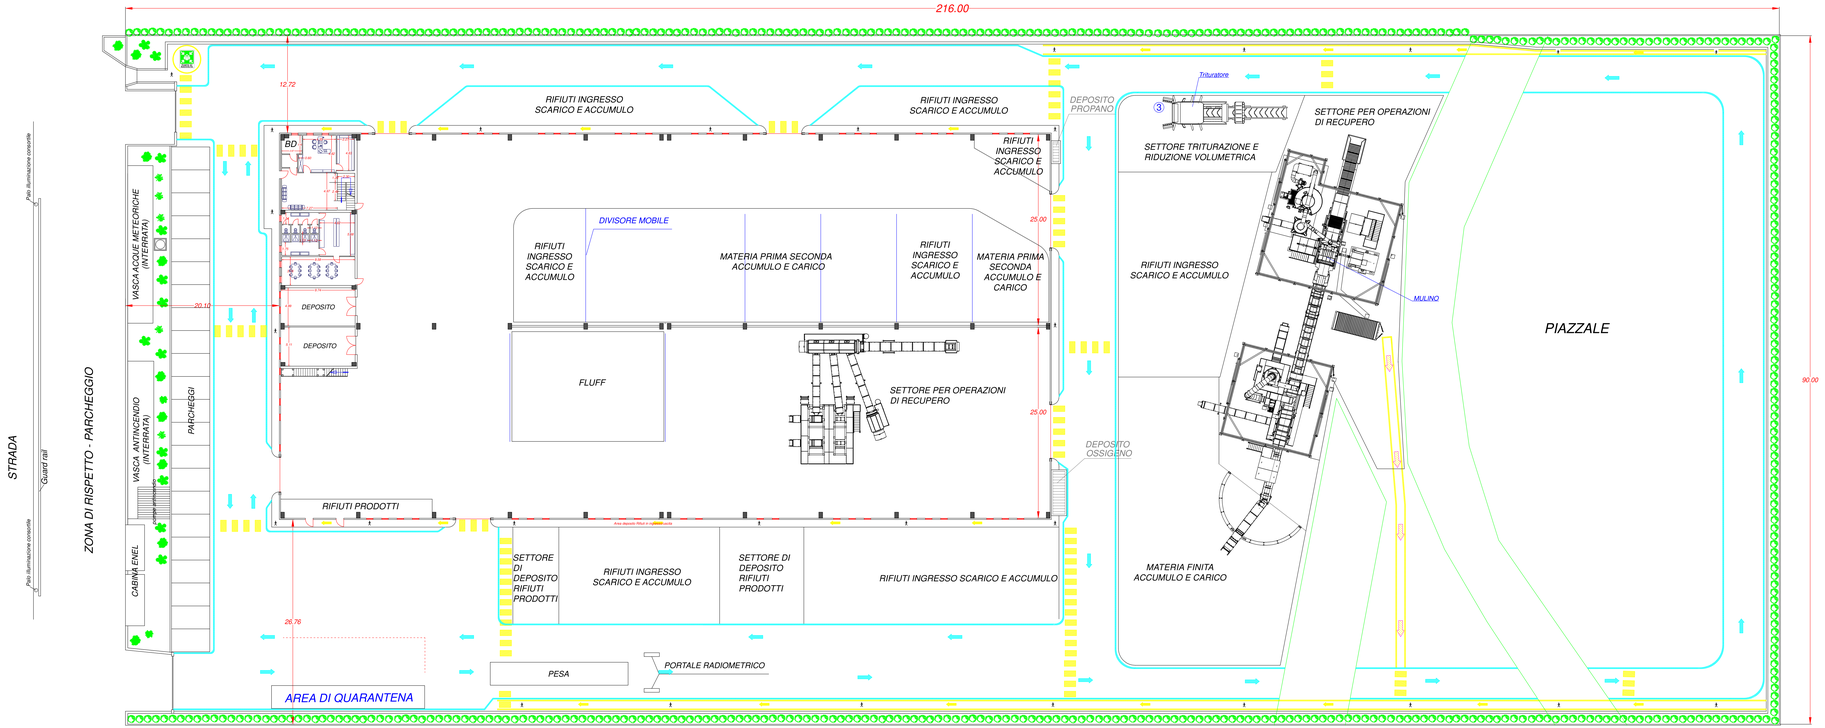

COMUNE DI CROTONE
Provincia di CROTONE

PROVVEDIMENTO AMBIENTALE UNICO REGIONALE
AI SENSI DELL'ART. 27 BIS DEL DLGS 152/2006 e ss.mm.ii.
"CENTRO DI TRATTAMENTO E RECUPERO DI METALLI FERROSI E NON FERROSI"
DELLA DITTA "ROCCA MARIA S.R.L."
VIA A. AVOGADRO LOC. PASSOVECCHIO CROTONE

TAVOLA
06.3

PLANIMETRIA LAYOUT CON VIABILITA'

SCALA : 1:250

SETTEMBRE 2024

COMMITTENTE:
"ROCCA MARIA S.r.l."

Ing. Salvatore TALARICO