PLANIMETRIA

LEGENDA

- MONITORE
- IDRANTE
- ESTINTORE
- ESTINTORE CARRELLATO
- ATTACCO DI MANDATA VVFF
- USCITA DI SICUREZZA VERSO L'ALTO
- USCITA DI SICUREZZA IN PIANO
- USCITA DI SICUREZZA VERSO IL BASSO

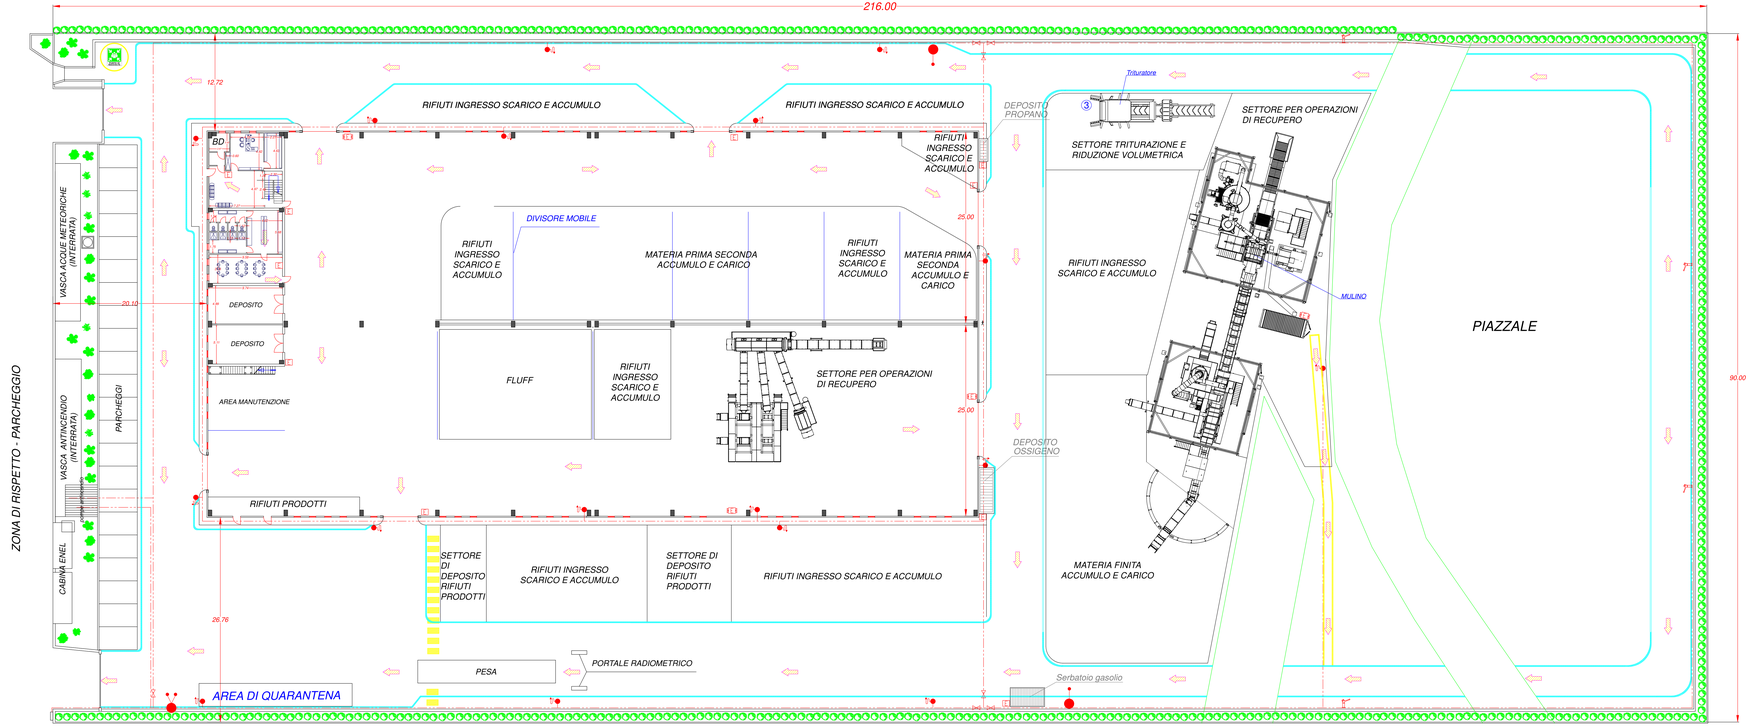

COMUNE DI CROTONE
Provincia di CROTONE

PROVVEDIMENTO AMBIENTALE UNICO REGIONALE
AI SENSI DELL'ART. 27 BIS DEL D.LGS 152/2006 e ss.mm.ii.
"CENTRO DI TRATTAMENTO E RECUPERO DI METALLI FERROSI E NON FERROSI"
DELLA DITTA "ROCCA MARIA S.R.L."
VIA A. AVOGADRO LOC. PASSOVECCHIO CROTONE

TAVOLA 06.4

PLANIMETRIA
DESTINAZIONE LAYOUT
DISPOSITIVI ANTINCENDIO
E DISTANZE DI SICUREZZA

SCALA : 1:250

SETTEMBRE 2024

COMMITTENTE:
"ROCCA MARIA S.r.l."

TECNICO:
Ing. Salvatore TALARICO

PIANTA PIANO QUOTA 3.65 m