

# PLANIMETRIA

216,00

⊕ POSIZIONE PIEZOMETRI AUTORIZZATI E REALIZZATI  
IN FASE DI CARATTERIZZAZIONE SITO

COMUNE DI CROTONE  
Provincia di CROTONE

PROVVEDIMENTO AMBIENTALE UNICO REGIONALE  
AI SENSI DELL'ART. 47 BIS DEL D.LGS. 152/2006 e ssmm.ii.  
CENTRO DI FRAZIONAMENTO E FREGGIERI DI METALLI  
DELLA FERRIDA FONDA FERRIDA S.R.L.  
VIA A. AVDABRO LOC. PASSIVECCHIO CROTONE

TAVOLA  
06,5

PLANIMETRIA  
POSIZIONE PIEZOMETRI

SCALA : 1:250

SETTEMBRE 2024

COMITENTE:



"ROCCA MARIA S.r.l."

TECNICO:

Ing. Salvatore TALARICO



## ZONA DI RISPETTO - PARCHEGGIO

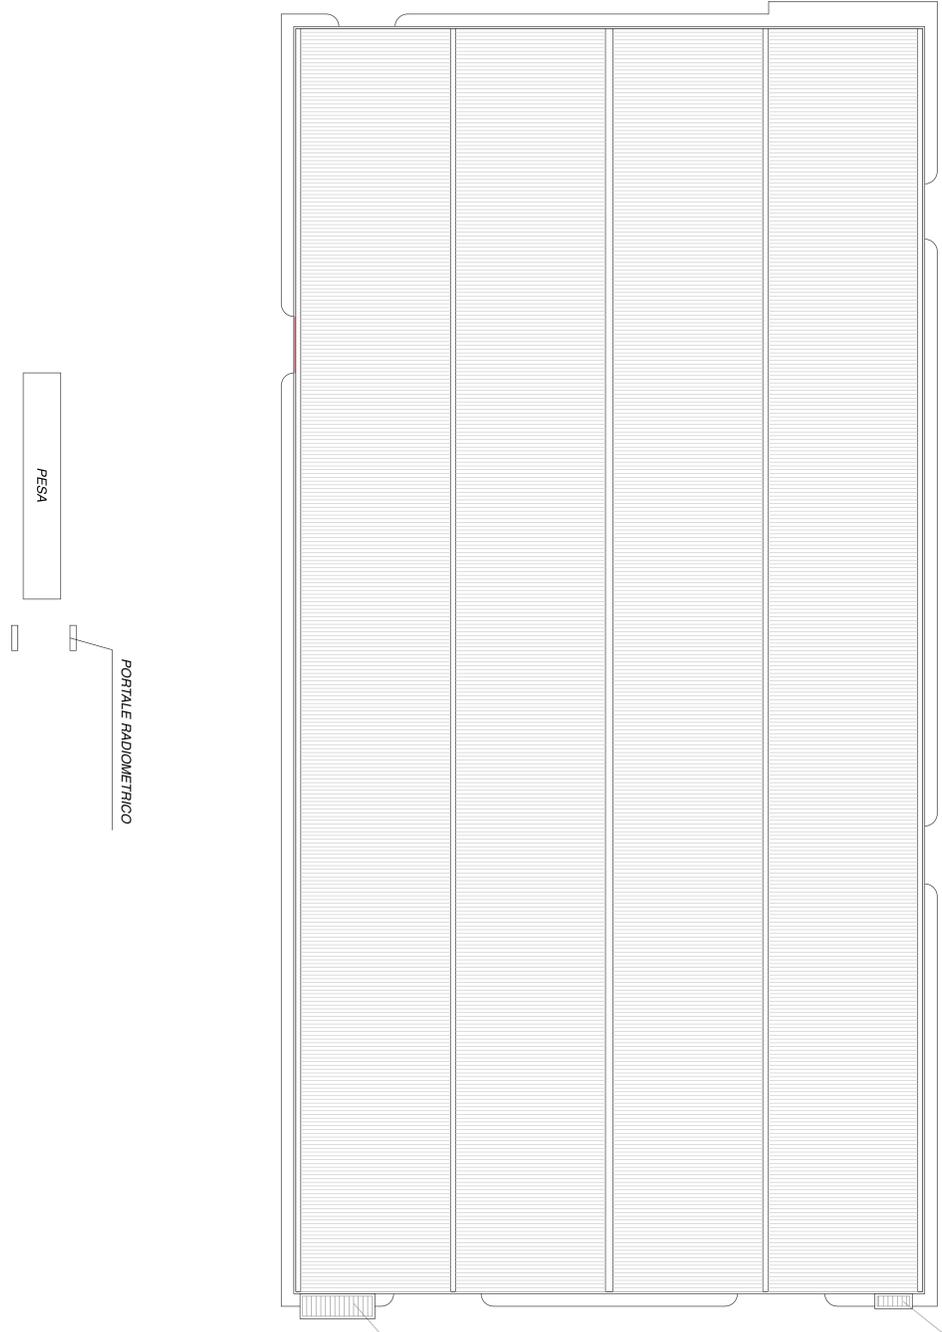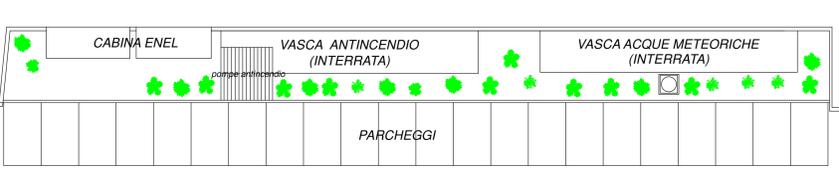

## PIAZZALE

90,00