SEZIONE LONGITUDINALE

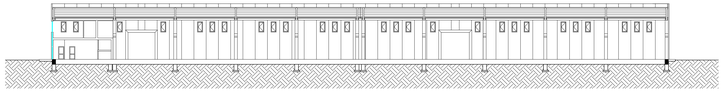

SEZIONE TRASVERSALE

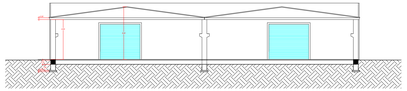

PROSPETTO EST

PROSPETTO NORD

PIANTA PIANO QUOTA 0.00 m

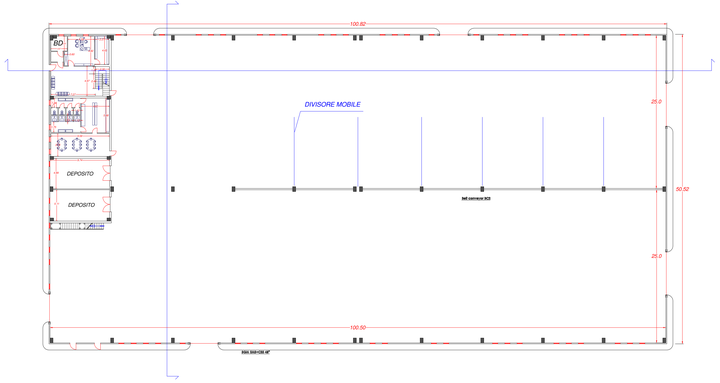

PIANTA PIANO QUOTA 3.65 m

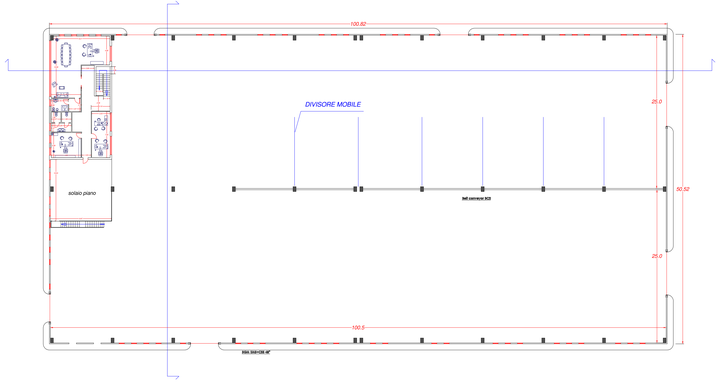

PIANTA COPERTURA

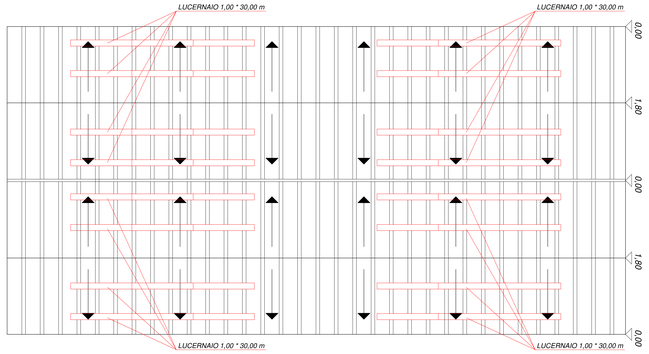

COMUNE DI CROTONE
Provincia di CROTONE

PROVVEDIMENTO AMBIENTALE UNICO REGIONALE
AI SENSI DELL'ART. 27 BIS DEL D.LGS 152/2006 e ss.m.m.i.
"CENTRO DI TRATTAMENTO E RECUPERO DI METALLI FERROSI E NON FERRISI" DELLA DITTA
"ROCCA MARIA S.R.L."
VIA A. AVOGADRO LOC. PASSOVECCHIO CROTONE

TAVOLA
07

CAPANNONE
PIANTE, SEZIONI, PROSPETTI

SCALA : 1:200

SETTEMBRE 2024

COMMITTENTE:
"ROCCA MARIA S.r.l."

TECNICO:
Ing. Salvatore TALARICO