



PROSPETTO ANTERIORE
LATO STRADA

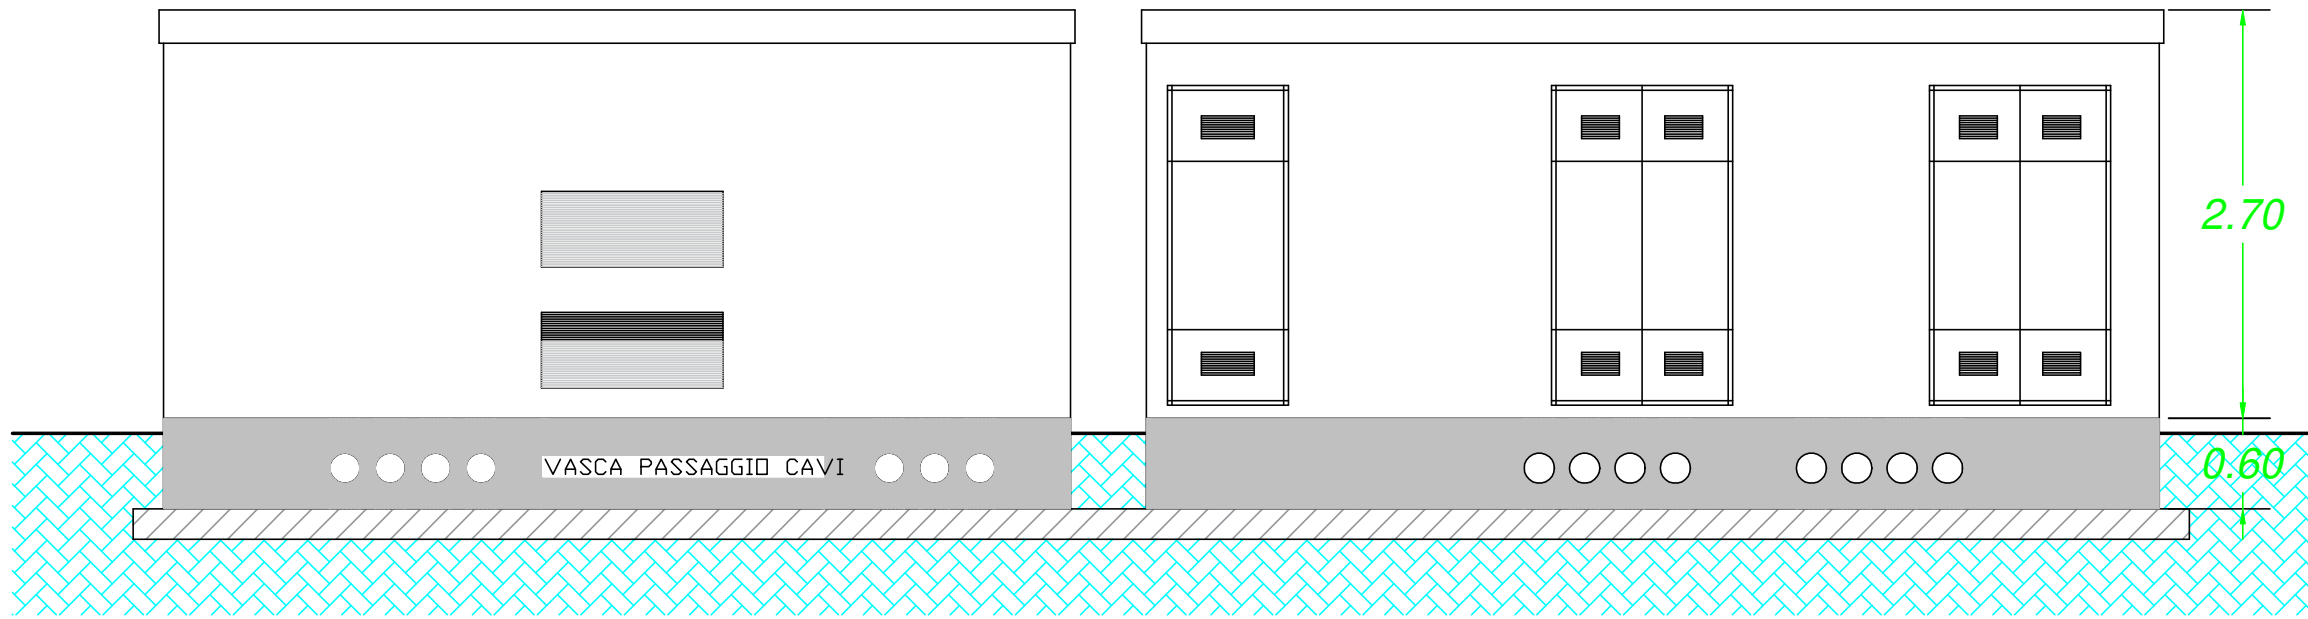


PROSPETTO POSTERIORE
LATO PROPRIETA' PRIVATA

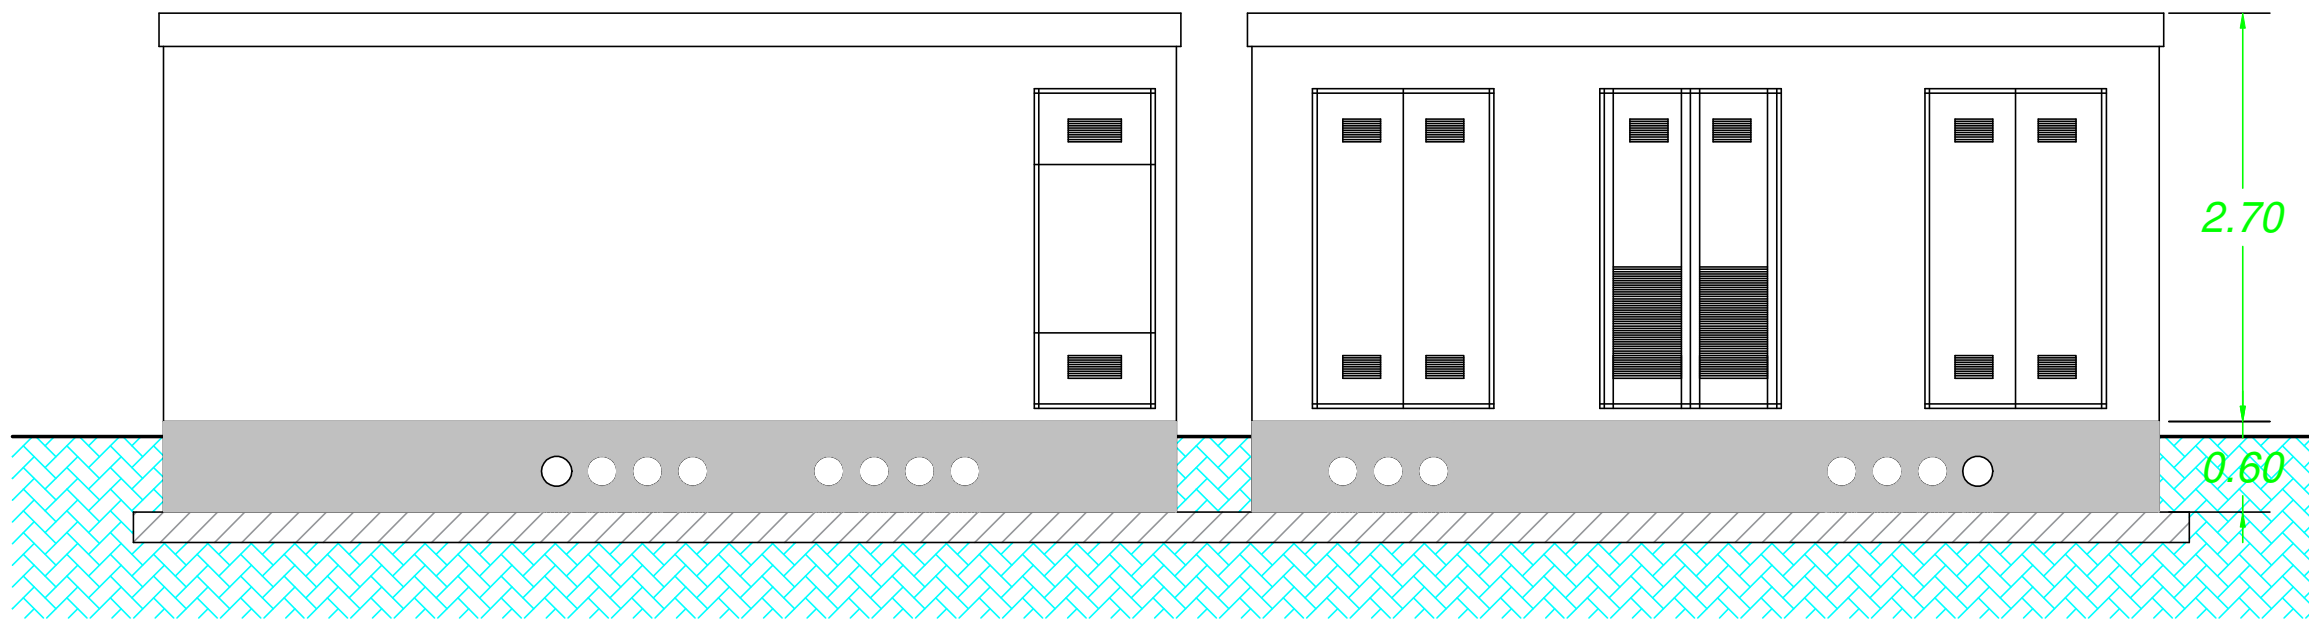


PIANTA CABINA

LATO PROPRIETA' PRIVATA

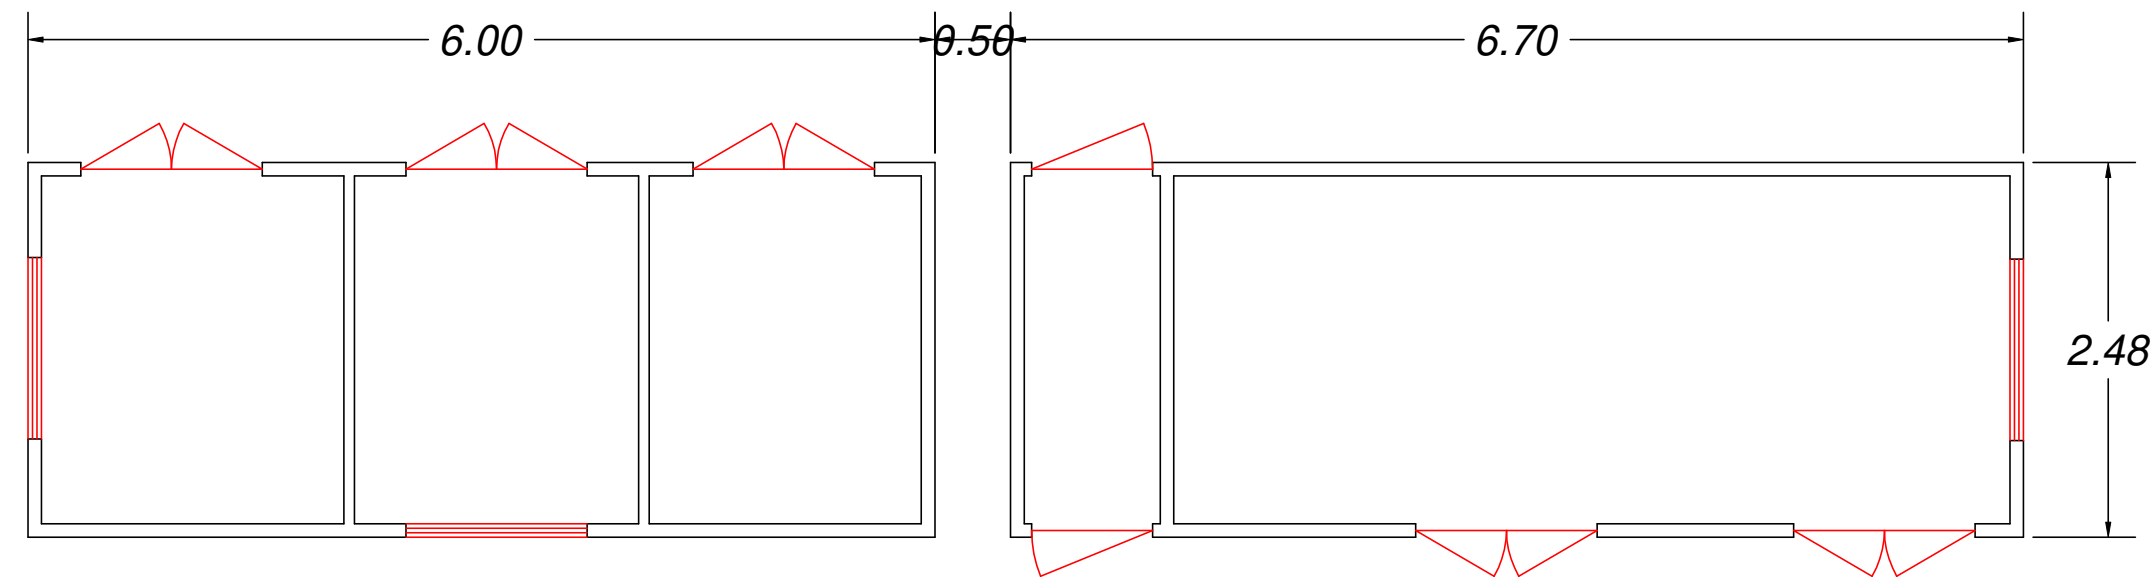


LATO STRADA


PROSPETTO LATERALE

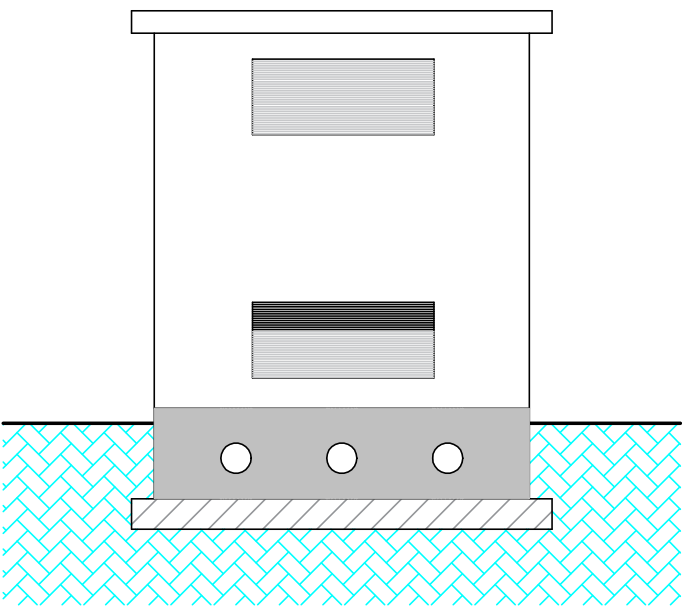

PROSPETTO LATERALE

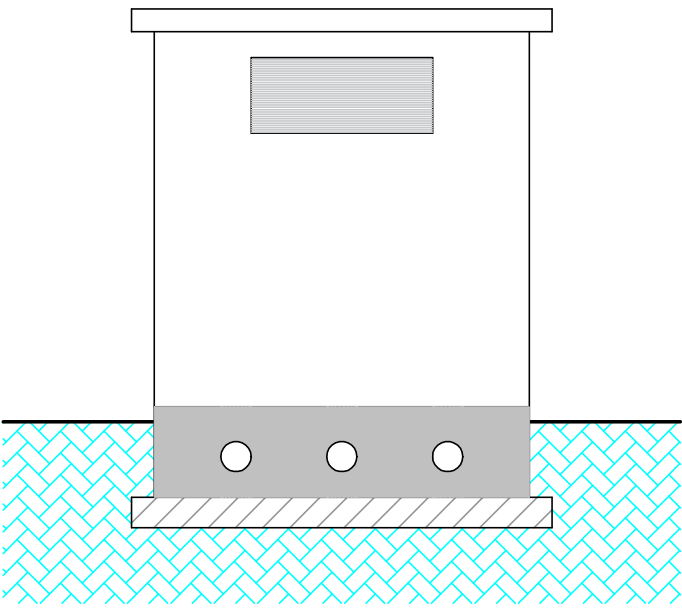

PIANTA VASCA PASSAGGIO CAVI

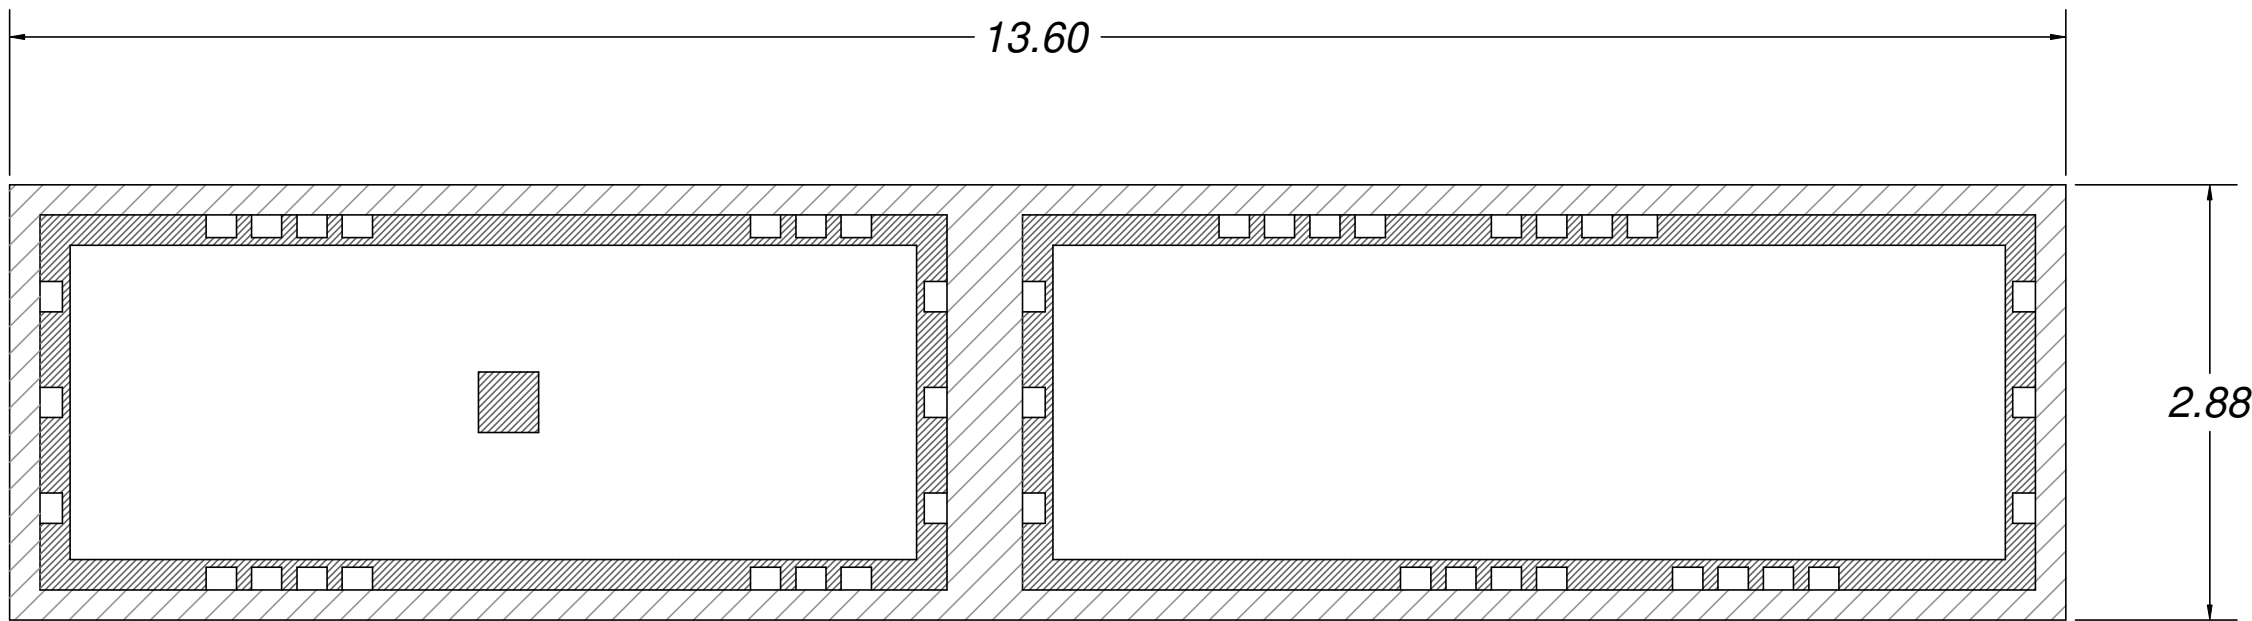

COMUNE DI CROTONE
Provincia di CROTONE

PROVVEDIMENTO AMBIENTALE UNICO REGIONALE
AI SENSI DELL'ART. 27 BIS DEL D.LGS 152/2006 e ss.mm.ii.
"CENTRO DI TRATTAMENTO E RECUPERO DI METALLI
FERROSI E NON FERROSI" DELLA DITTA
"ROCCA MARIA S.R.L."
VIA A. AVOGADRO LOC. PASSOVECCHIO CROTONE

TAVOLA
08

CABINA ELETTRICA
PIANTE E PROSPETTI

SCALA : 1:50

SETTEMBRE 2024

COMMITTENTE:
"ROCCA MARIA S.r.l."

PROGETTISTA:
Ing. Salvatore TALARICO