




PIANTA

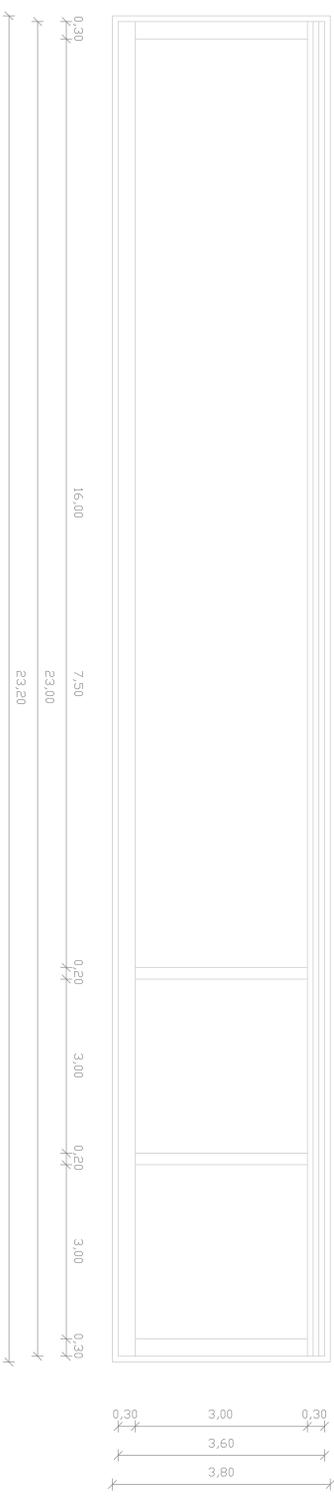


VISTA LATERALE

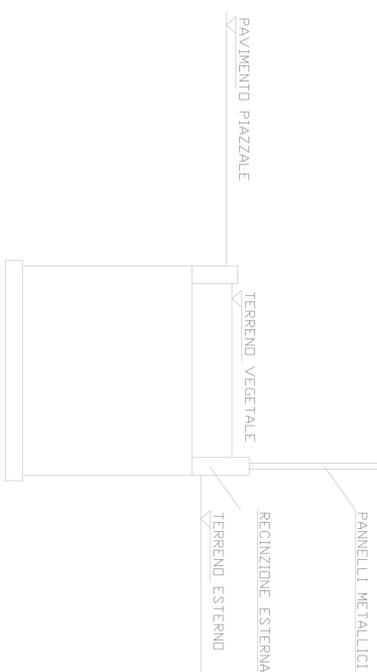


VISTA LATO STRADA

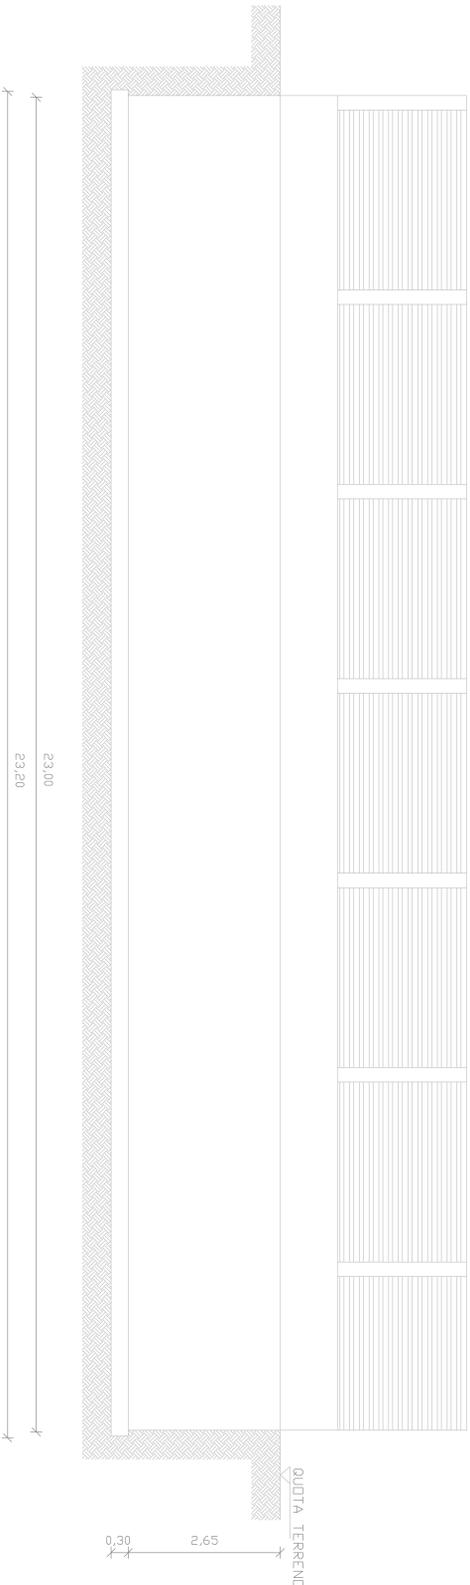

SEZIONE TRASVERSALE

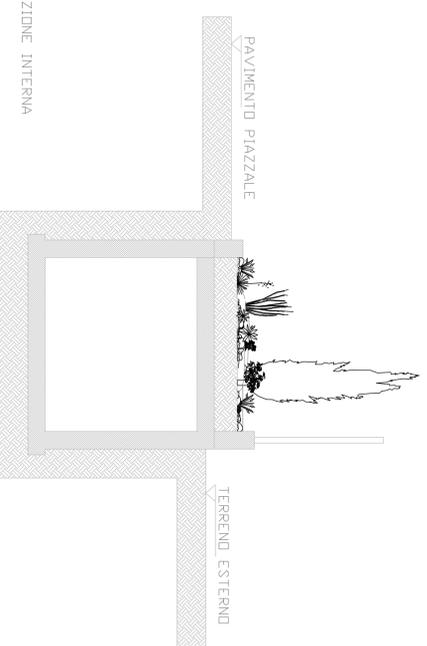

VISTA LATO INTERNO

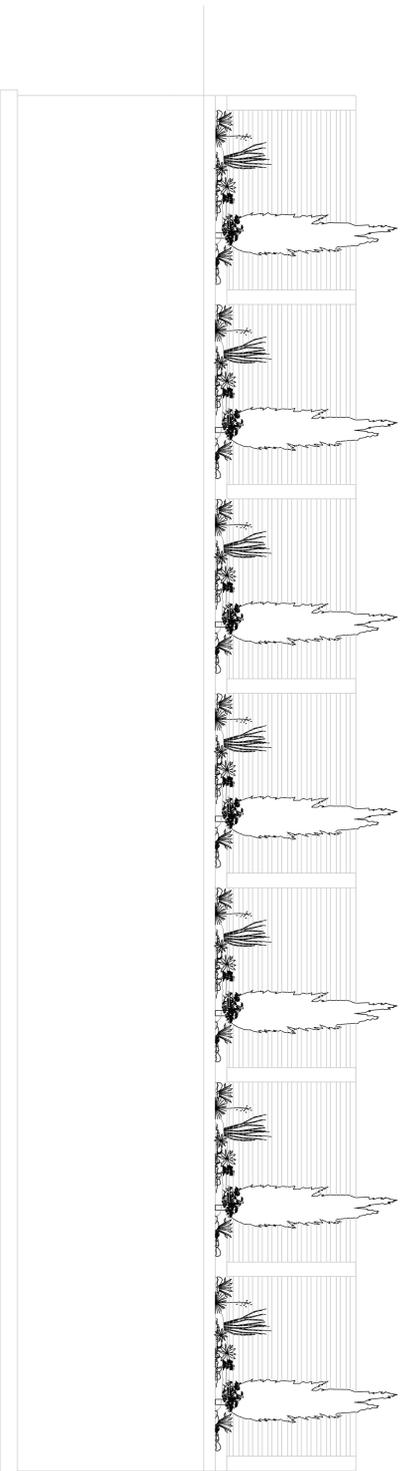

COMUNE DI CROTONONE
Provincia di CROTONE

PROVVEDIMENTO AMBIENTALE UNICO REGIONALE
AI SENSI DELL'ART. 27 BIS DEL DLGS 152/2006 e ssmm,ii.
"CENTRO DI TRATTAMENTO E RECUPERO DI METALLI
FERROSI E NON FERROSI" DELLA DITTA
"ROCCA MARIA S.R.L."
VIA A. AVDAGARDI LOC. PASSOVECCHIO CROTONONE

TAVOLA
10
VASCA ACQUE METEORICHE
PIANTA, SEZIONI
E VISTE LATERALI
SCALA 1:50

SETTEMBRE 2024

COMITENTE:

"ROCCA MARIA S.R.L."

TECNICO:

Ing. Salvatore TALARICO

