SEZIONI DI PROGETTO - Scala 1:200

Ripascimento	
Scogli III ctg	
Scogli IV ctg	
Scavo	

SEZIONE 1

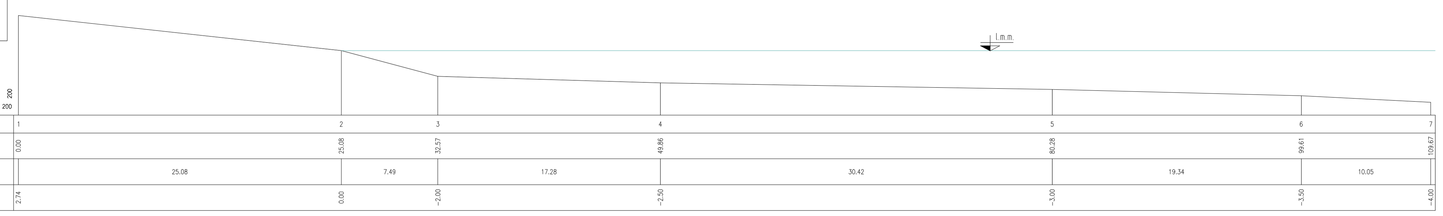

PICCHETTO	1	2	3	4	5	6	7
DISTANZE PROGRESSIVE	0.00	25.08	32.57	63.86	93.28	99.41	109.43
DISTANZE PARZIALI	25.08	7.49	17.28	30.42	19.34	10.05	
QUOTE	2.74	0.00	-2.00	-2.50	-3.00	-3.50	-4.00

Ripascimento	48,58 mq
Scogli III ctg	152,93 mq
Scogli IV ctg	65,00 mq
Scavo	4,42 mq

SEZIONE 2

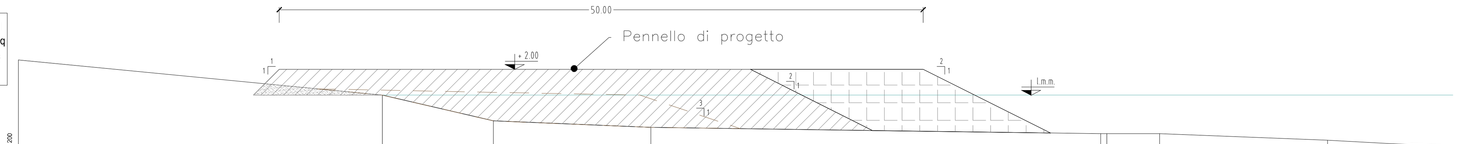

PICCHETTO	1	2	3	4	5 6	7	8	9
DISTANZE PROGRESSIVE	0.00	28.26	36.89	49.12	84.05	89.61	101.60	111.99
DISTANZE PARZIALI	28.26	8.63	12.23	34.93	4.42	4.10	13.04	9.39
QUOTE	2.74	0.00	-2.00	-2.50	-3.00	-3.00	-3.50	-4.00

Ripascimento	46,54 mq
Scogli III ctg	
Scogli IV ctg	
Scavo	

SEZIONE 3

PICCHETTO	1	2	3	4	5	6	7	8
DISTANZE PROGRESSIVE	0.00	10.88	20.56	34.21	81.87	92.18	102.08	115.43
DISTANZE PARZIALI	10.88	9.68	13.65	47.66	10.30	9.90	13.35	
QUOTE	2.54	0.00	-2.00	-2.50	-3.00	-3.50	-4.00	-4.50

Ripascimento	49,80 mq
Scogli III ctg	153,11 mq
Scogli IV ctg	63,40 mq
Scavo	5,57 mq

SEZIONE 4

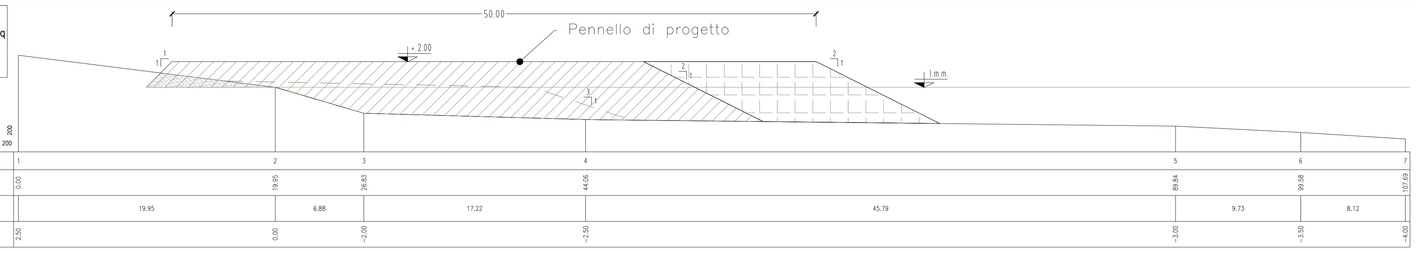

PICCHETTO	1	2	3	4	5	6	7
DISTANZE PROGRESSIVE	0.00	19.95	26.83	44.06	89.84	99.58	107.69
DISTANZE PARZIALI	19.95	6.88	17.22	45.79	9.73	8.12	
QUOTE	3.30	0.00	-2.00	-2.50	-3.00	-3.50	-4.00

Ripascimento	44,34 mq
Scogli III ctg	
Scogli IV ctg	
Scavo	

SEZIONE 5

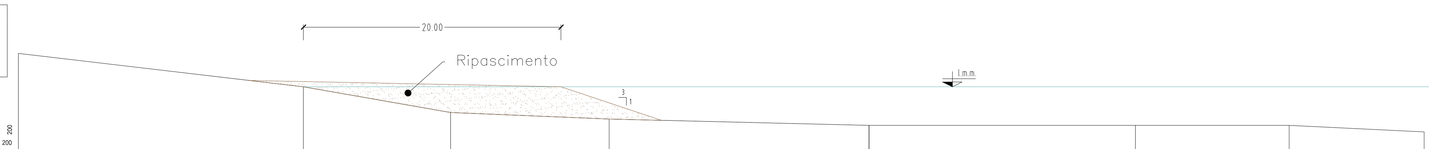

PICCHETTO	1	2	3	4	5	6	7	8
DISTANZE PROGRESSIVE	0.00	22.14	33.57	43.87	66.04	86.72	98.67	109.15
DISTANZE PARZIALI	22.14	11.43	12.30	20.17	20.68	11.95	10.47	
QUOTE	2.60	0.00	-2.00	-2.50	-3.00	-3.00	-3.00	-3.50

Ripascimento	47,18 mq
Scogli III ctg	158,19 mq
Scogli IV ctg	66,46 mq
Scavo	6,28 mq

SEZIONE 6

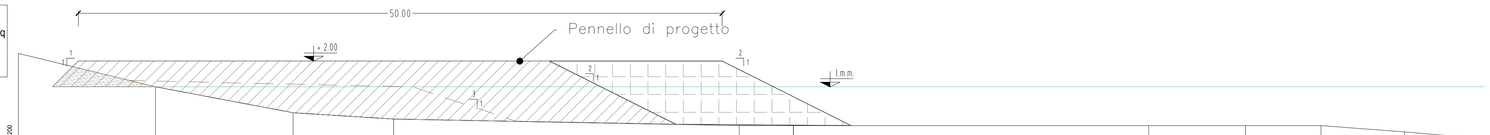

PICCHETTO	1	2	3	4	5	6	7	8	9	10	11
DISTANZE PROGRESSIVE	0.00	10.65	21.35	29.15	59.89	60.19	87.76	95.29	101.74	107.62	113.43
DISTANZE PARZIALI	10.65	10.69	7.80	26.84	4.20	27.57	7.53	5.85	6.49	5.86	
QUOTE	2.60	0.00	-2.00	-2.50	-3.00	-3.00	-3.00	-3.00	-3.00	-3.50	-4.00

Ripascimento	47,49 mq
Scogli III ctg	139,32 mq
Scogli IV ctg	58,99 mq
Scavo	5,46 mq

SEZIONE 7

PICCHETTO	1	2	3	4	5	6	7
DISTANZE PROGRESSIVE	0.00	12.49	21.22	36.60	90.83	95.48	109.52
DISTANZE PARZIALI	12.49	8.73	15.38	54.24	4.65	13.04	
QUOTE	2.50	0.00	-2.00	-2.50	-3.00	-3.50	-4.00

Ripascimento	39,45 mq
Scogli III ctg	139,32 mq
Scogli IV ctg	58,99 mq
Scavo	5,46 mq

SEZIONE 8

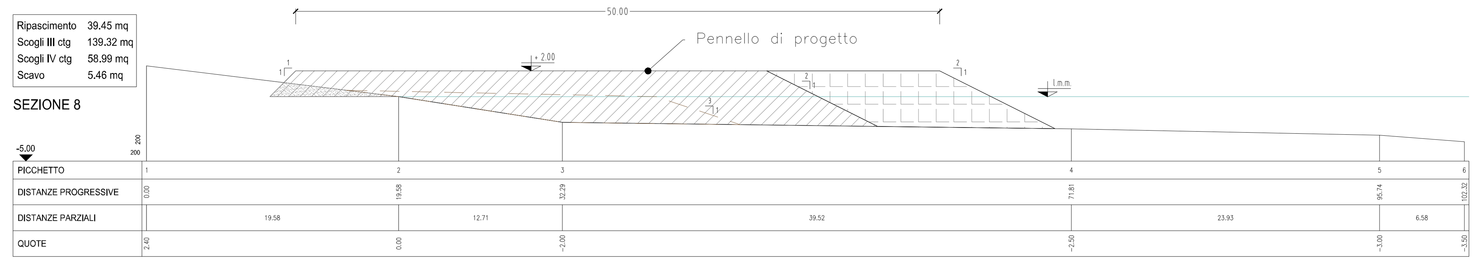

PICCHETTO	1	2	3	4	5	6
DISTANZE PROGRESSIVE	0.00	19.58	32.29	71.81	95.74	102.32
DISTANZE PARZIALI	19.58	12.71	39.52	23.93	6.58	
QUOTE	1.42	0.00	-2.00	-2.50	-3.00	-3.50

Ripascimento	41,82 mq
Scogli III ctg	
Scogli IV ctg	
Scavo	

SEZIONE 9

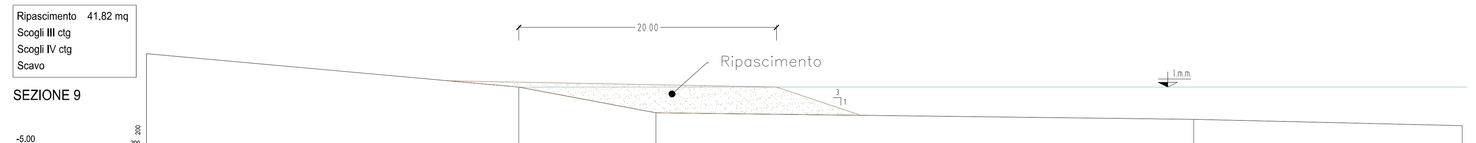

PICCHETTO	1	2	3	4	5
DISTANZE PROGRESSIVE	0.00	28.91	39.56	81.31	102.15
DISTANZE PARZIALI	28.91	10.65	41.75	20.84	
QUOTE	2.60	0.00	-2.00	-2.50	-3.00

Ripascimento	44,65 mq
Scogli III ctg	147,69 mq
Scogli IV ctg	63,24 mq
Scavo	6,55 mq

SEZIONE 10

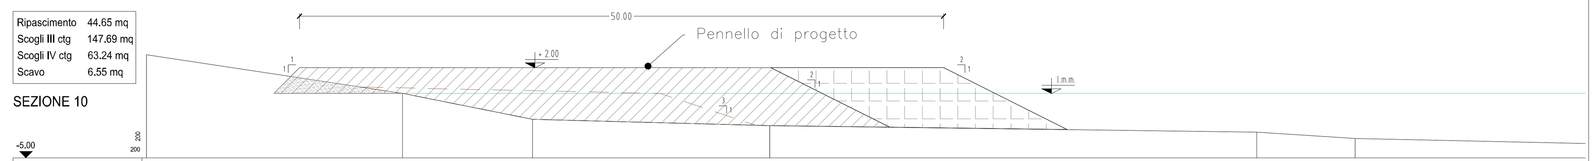

PICCHETTO	1	2	3	4	5	6
DISTANZE PROGRESSIVE	0.00	19.88	29.97	48.40	86.22	93.95
DISTANZE PARZIALI	19.88	10.09	18.42	37.80	7.65	23.54
QUOTE	1.00	0.00	-2.00	-2.50	-3.00	-3.50

Ripascimento	
Scogli III ctg	
Scogli IV ctg	
Scavo	

SEZIONE 11

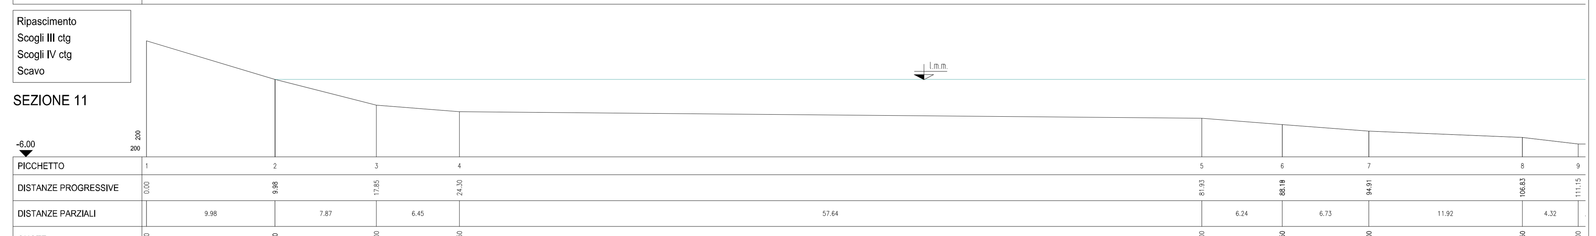

PICCHETTO	1	2	3	4	5	6	7	8	9
DISTANZE PROGRESSIVE	0.00	9.98	17.85	24.30	81.93	88.78	94.91	106.53	111.15
DISTANZE PARZIALI	9.98	7.87	6.45	57.64	6.24	6.73	11.62	4.32	
QUOTE	3.30	0.00	-2.00	-2.50	-3.00	-3.50	-4.00	-4.50	-5.00

REGIONE CALABRIA

Dipartimento N. 6 - Infrastrutture - Lavori Pubblici - Mobilita' Settore: Difesa del Suolo

PROGETTO PER LA SALVAGUARDIA DEL LITORALE COSTIERO

II STRALCIO - CALOPEZZATI (CS)

C.U.P. J22B18000340001 - CIG 8181782C16 - Cod. Rendis 18IR980/G1

PROGETTO DEFINITIVO

elaborato:

QUADERNO DELLE SEZIONI DI PROGETTO

TAVOLA	18
SCALA	1:200
DATA	MAR.22
FILE	18_SEZ_PRO.dwg
COORDINATE PROGETTO	0422/CE

RAGGRUPPAMENTO TEMPORANEO DI PROFESSIONISTI (R.T.P.)

DOTT. ING. ANTONIO D'ARRIGO

DOTT. ING. NICOLA RUSTICA

DOTT. ING. DOMENICO MANGANO

DOTT. ING. AGOSTINO LA ROSA

DOTT. ING. LEOPOLDO ROSSI

DOTT. ING. MANUELA BARRAGIO/ANNI GASPARO

DOTT. ING. ALBERTO LO PRESTI

DOTT. ARCHEOL. TIZIANA FIORCHELLA

DOTT. BIOL. SEBASTIANO CAPONE

DOTT. GEOL. PIERO MERIA

c/o Dott. Ingegn. Nicola Vincenzo Via Cagini n.6 88122 Reggio - Tel./Fax. 0965/64.154 335675983 - pec: antonio.darrigo@ingpec.eu - mail: a.darrigo@inwind.it

IL DIRIGENTE DEL SETTORE 6	RESPONSABILE UNICO DEL PROCEDIMENTO
DOTT. ARCH. ORSOLA SEELLO	DOTT. GEOL. GIOVANNA CHODO