




DESCRIZIONE STRUTTURALE - Scala Varia

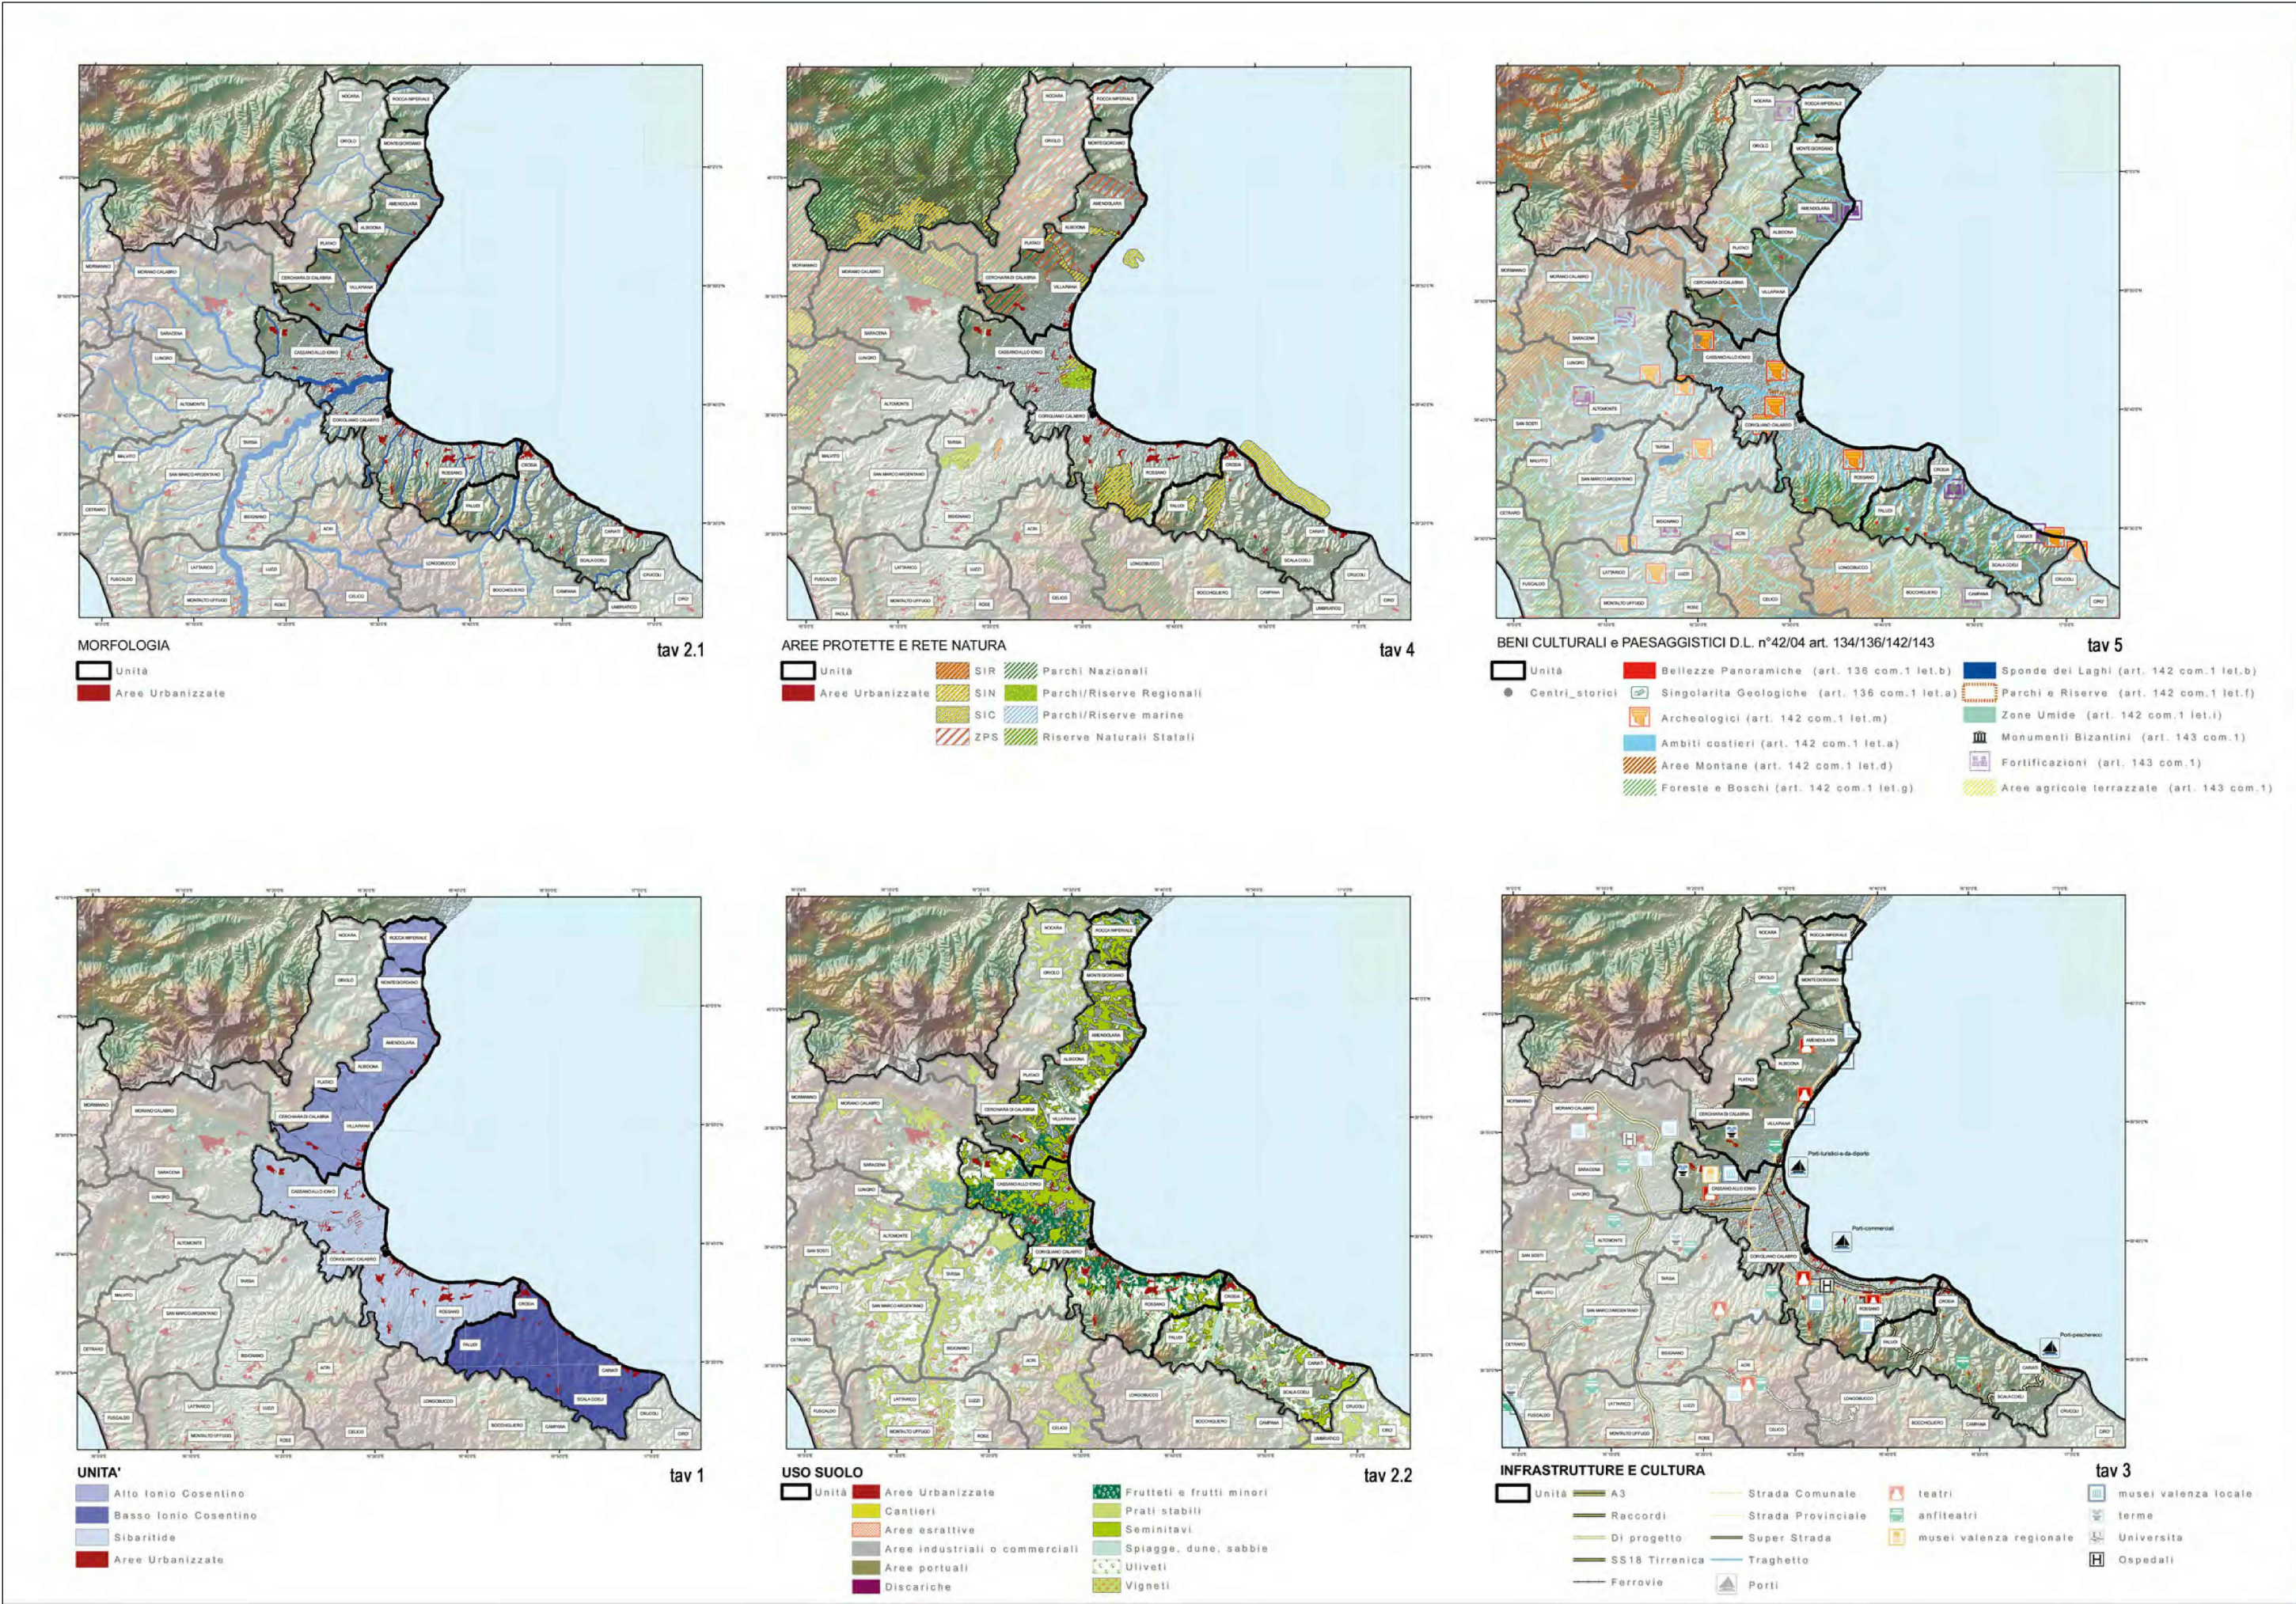

VINCOLI E TUTELE - Scala 1:500.000

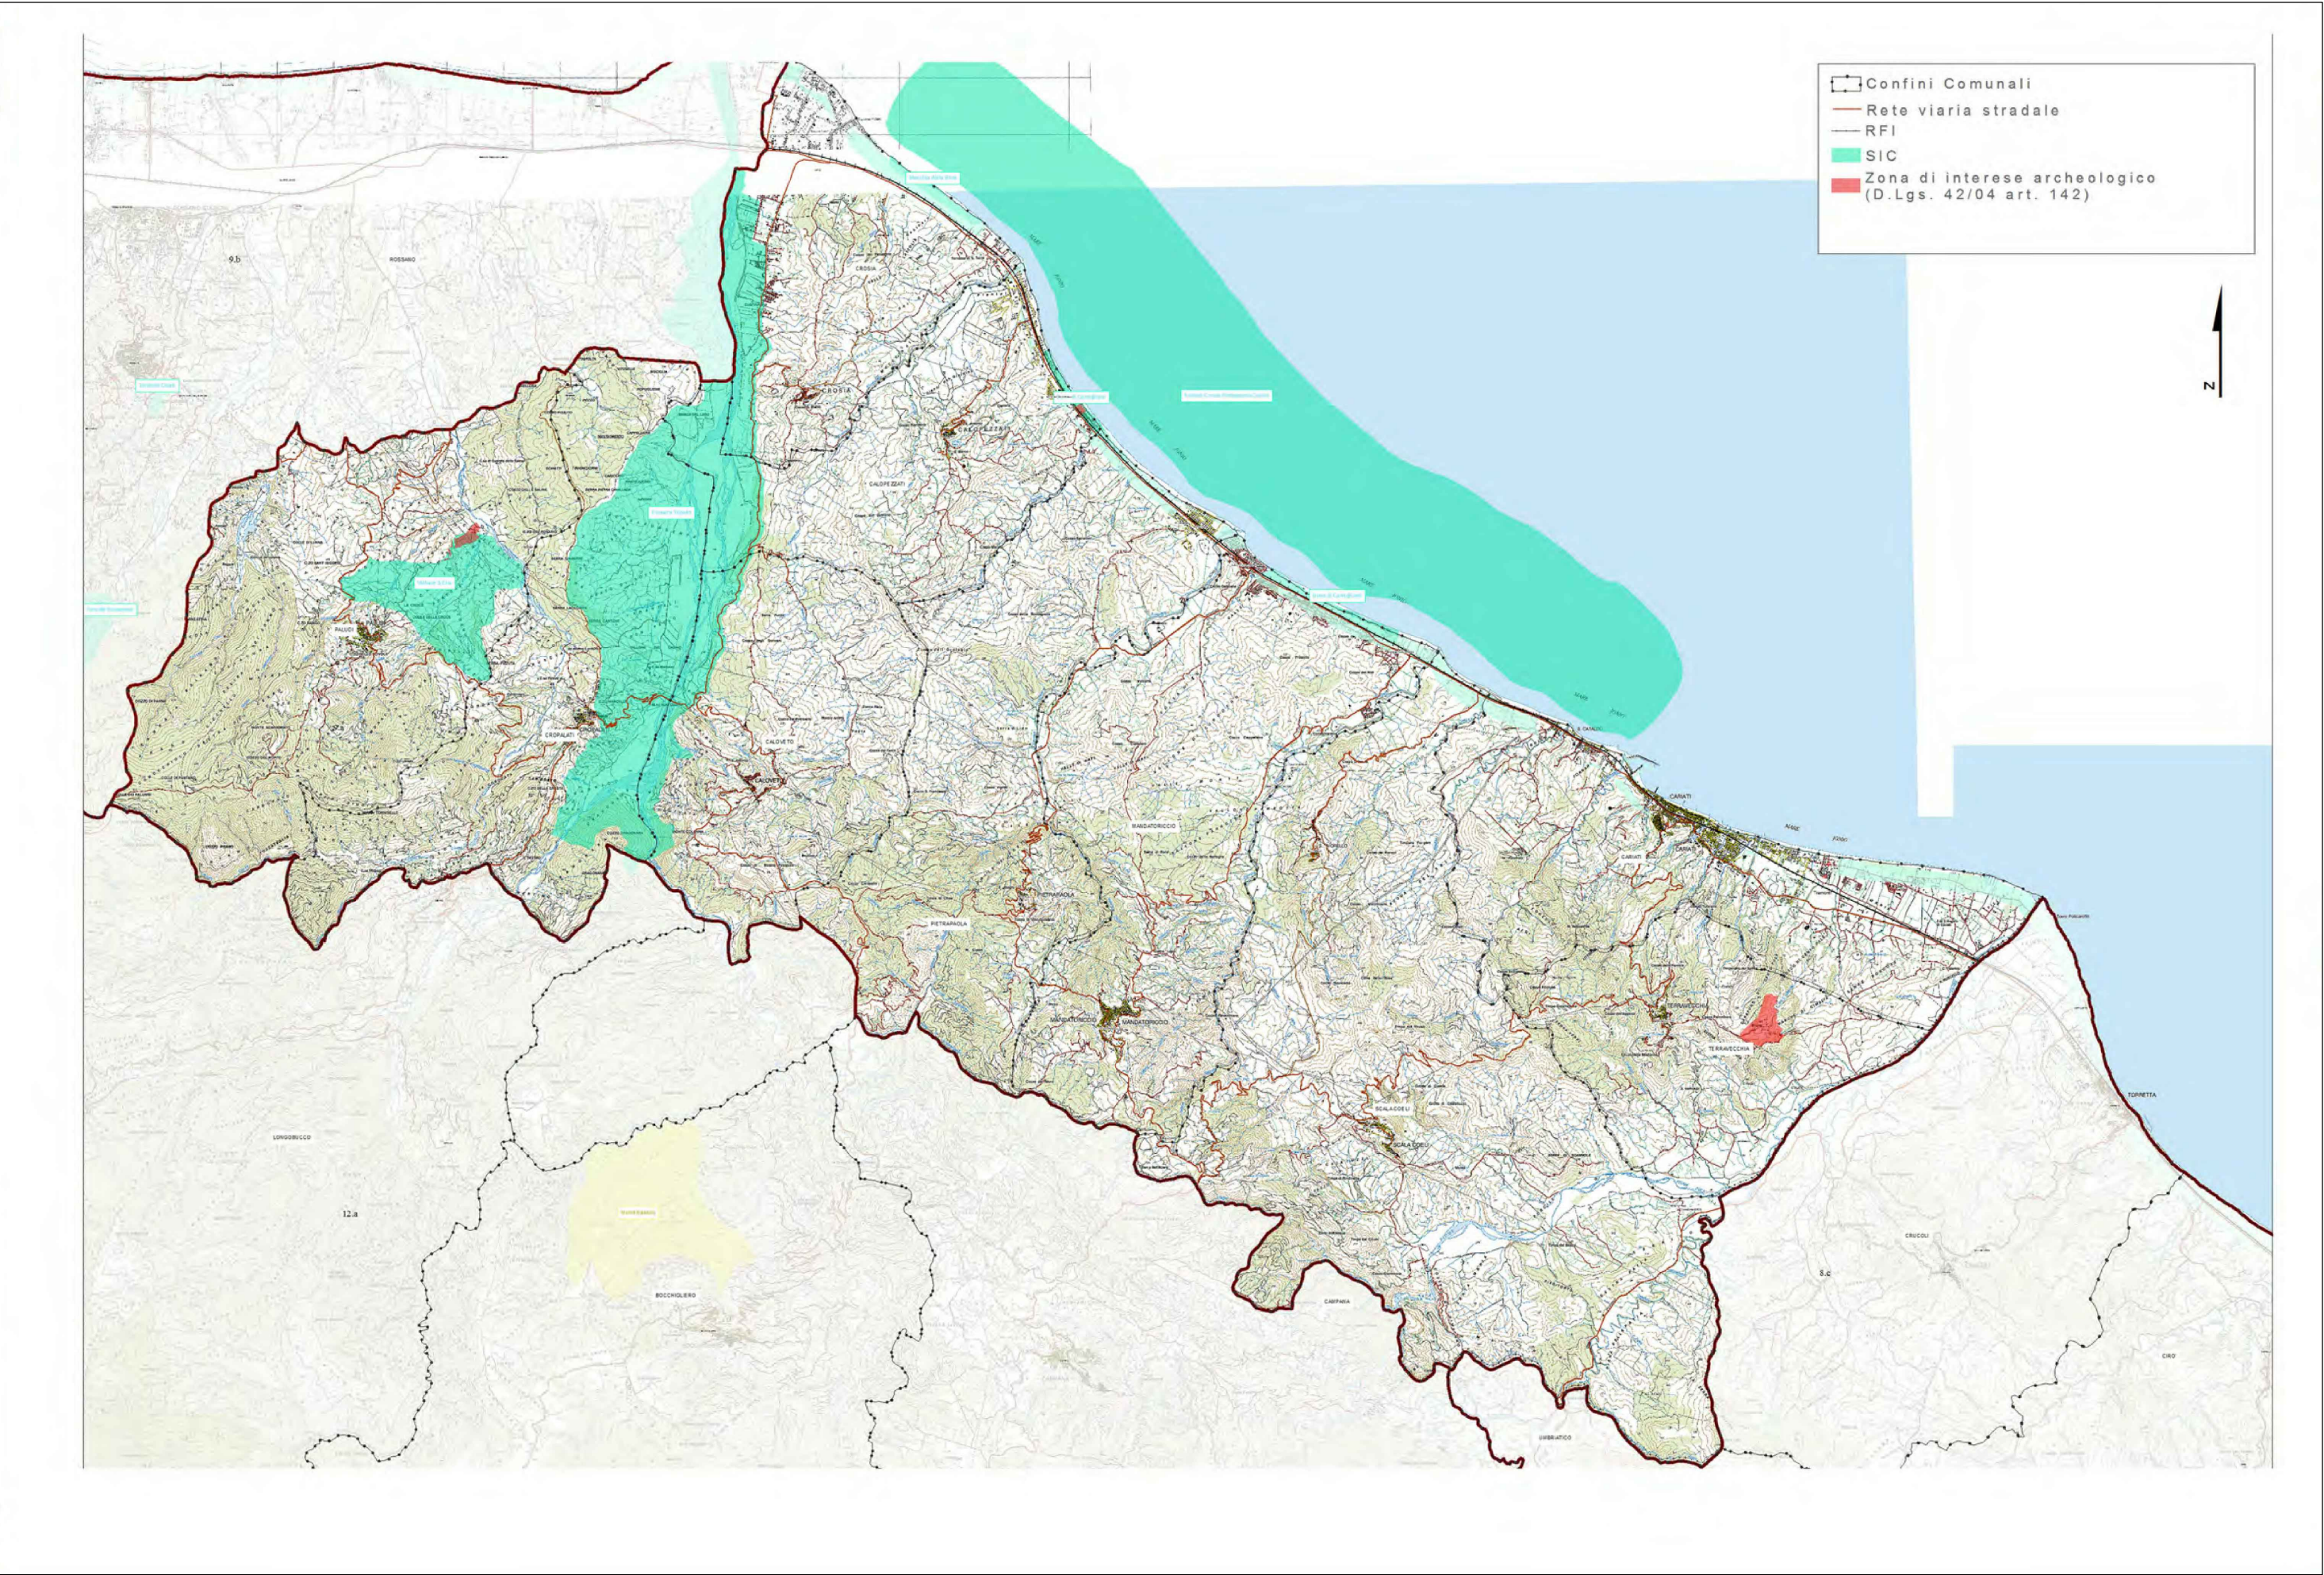

VINCOLI E TUTELE - Scala 1:500.000

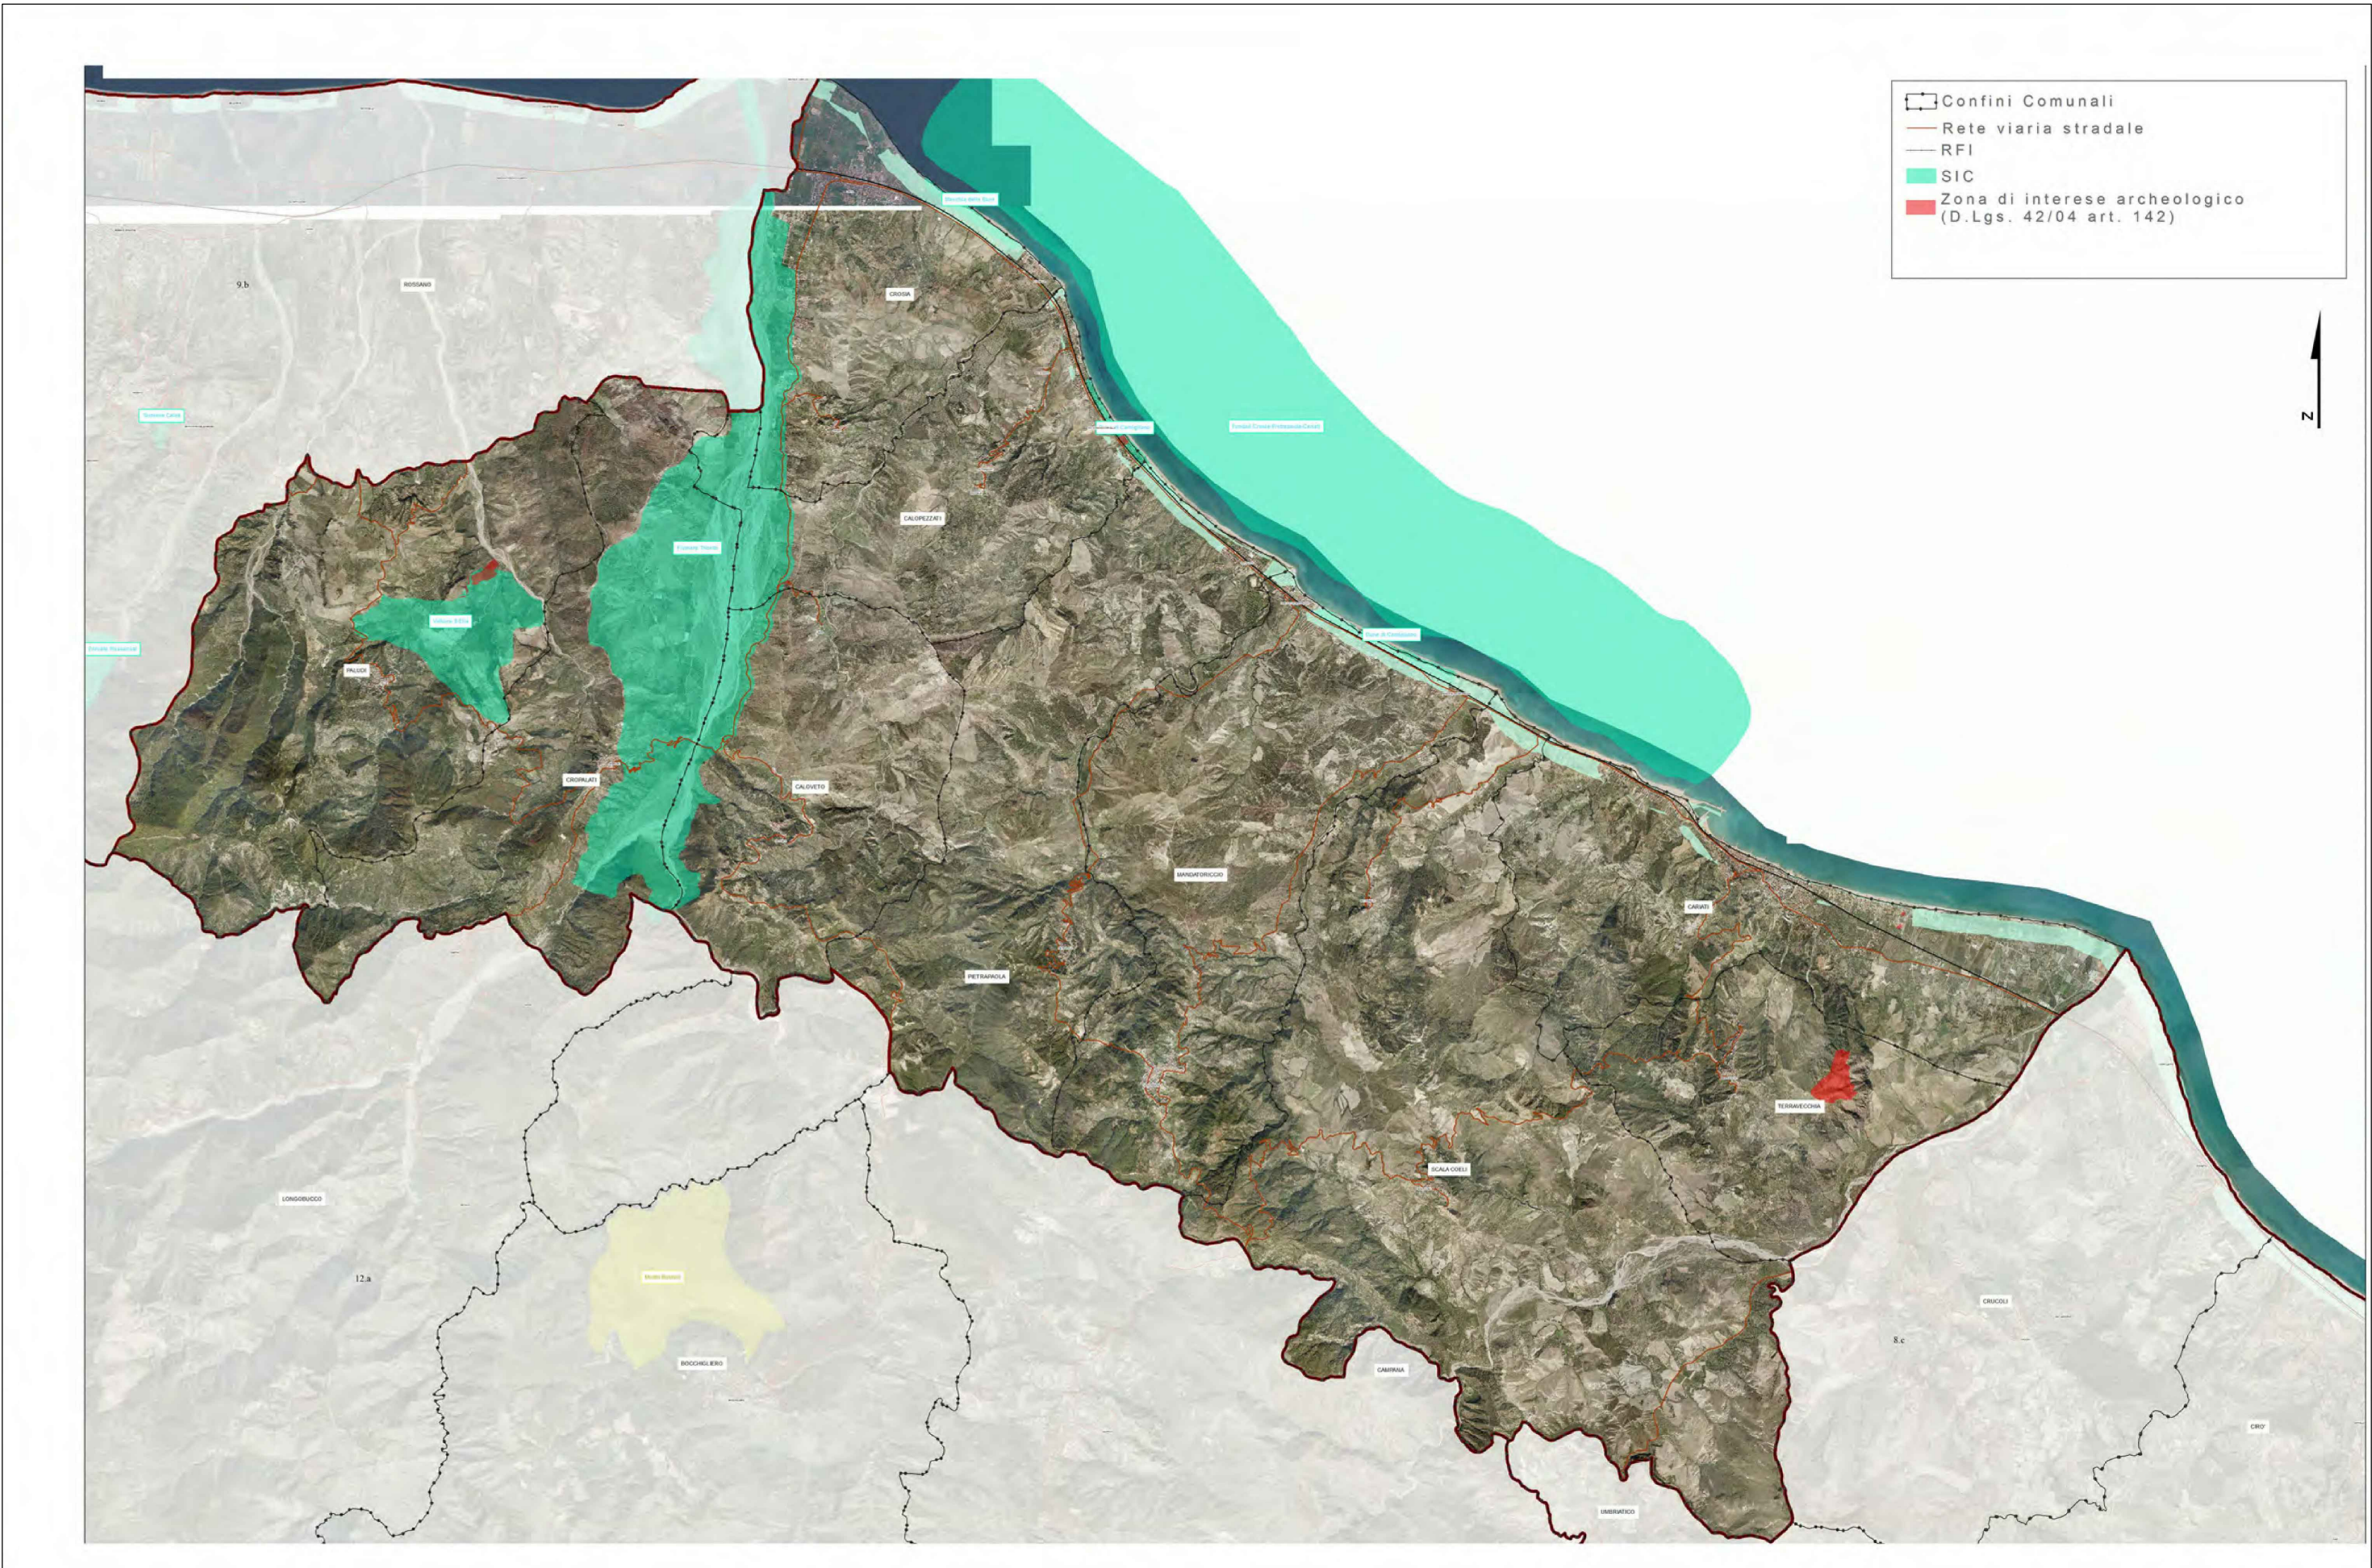



REGIONE CALABRIA
Dipartimento N. 6 - Infrastrutture - Lavori Pubblici - Mobilità - Settore: Difesa del Suolo

PROGETTO PER LA SALVAGUARDIA DEL LITORALE COSTIERO
II STRALCIO - CALOPEZZATI (CS)

C.U.P. J23B18000340001 - CIG 8181782C16 - Cod. Rendis 18IR980/G1

PROGETTO DEFINITIVO

elaborato:	TAVOLA	6
	SCALA	VARIE
	DATA	MAR.22
	FILE	6_(QTRF).dwg
	COORDINATE PROGETTO	0422/CE

RAGGRUPPAMENTO TEMPORANEO DI PROFESSIONISTI (R.T.P.)
DOTT. ING. ANTONIO D'ARRIGO
DOTT. ING. NICOLA RUSTICA
DOTT. ING. DOMENICO MANGANO
DOTT. ING. AGOSTINO LA ROSA
DOTT. ING. LEOPOLDO ROSSI
DOTT. ING. MANUELA BARBAGIOVANNI GASPARO
DOTT. ING. ALBERTO LO PRESTI
DOTT. ARCHEOL. TIZIANA FISICHELLA
DOTT. BIOL. SEBASTIANO CAPONE
DOTT. GEOL. PIERO MERK

c/o Sede legale: Studio D'Arrigo Via Cagnini n.6 98122 Messina - Tel./Fax. 09084154 3356573963 - pec: antoniop.darrigo@ingpec.eu - mail: a.darrigo@tiscali.it

IL DIRIGENTE DEL SETTORE 6: DOTT. ARCH. ORSOLA REILLO	RESPONSABILE UNICO DEL PROCEDIMENTO: DOTT. GEOL. GIOVANNA CHODO
--	--