



Comune di CROTONE

Settore 5 - Opere pubbliche, manutenzioni e servizi tecnici

Provincia di CROTONE

Progetto:

REGIMENTAZIONE ACQUE METEORICHE LOCALITÀ SAN GIORGIO E SISTEMAZIONE DI VIA FIUME ESARO

(PFTE: Progetto Fattibilità Tecnico Economica)

Committente:

COMUNE DI CROTONE

Settore 5 - Opere Pubbliche, Manutenzioni e Servizi Tecnici
Piazza della Resistenza, 1 - 88900 - Crotona (KR)

COMMESSA:

2024.001

LIV. PROG.:

PFTE

ELABORATO N°:

TAV.3

TITOLO:

VINCOLI E TUTELE AMBIENTALI

SCALA:

-

FOGLIO N°:

1/1

FILE:

2024001_PFTE_TAV03_VINCOLIETUTELE_REV00

REV.	DATA	AGGIORNAMENTI	REDATTO	VISTO	APPROVATO
01	DIC. 2024	PRIMA EMISSIONE	MB	MB	COMMITTENTE


IL PROGETTISTA

ing. Massimiliano Berlingeri


IL RUP

ing. Antonio Nicola Spataro

1. SITAP - MinAmb

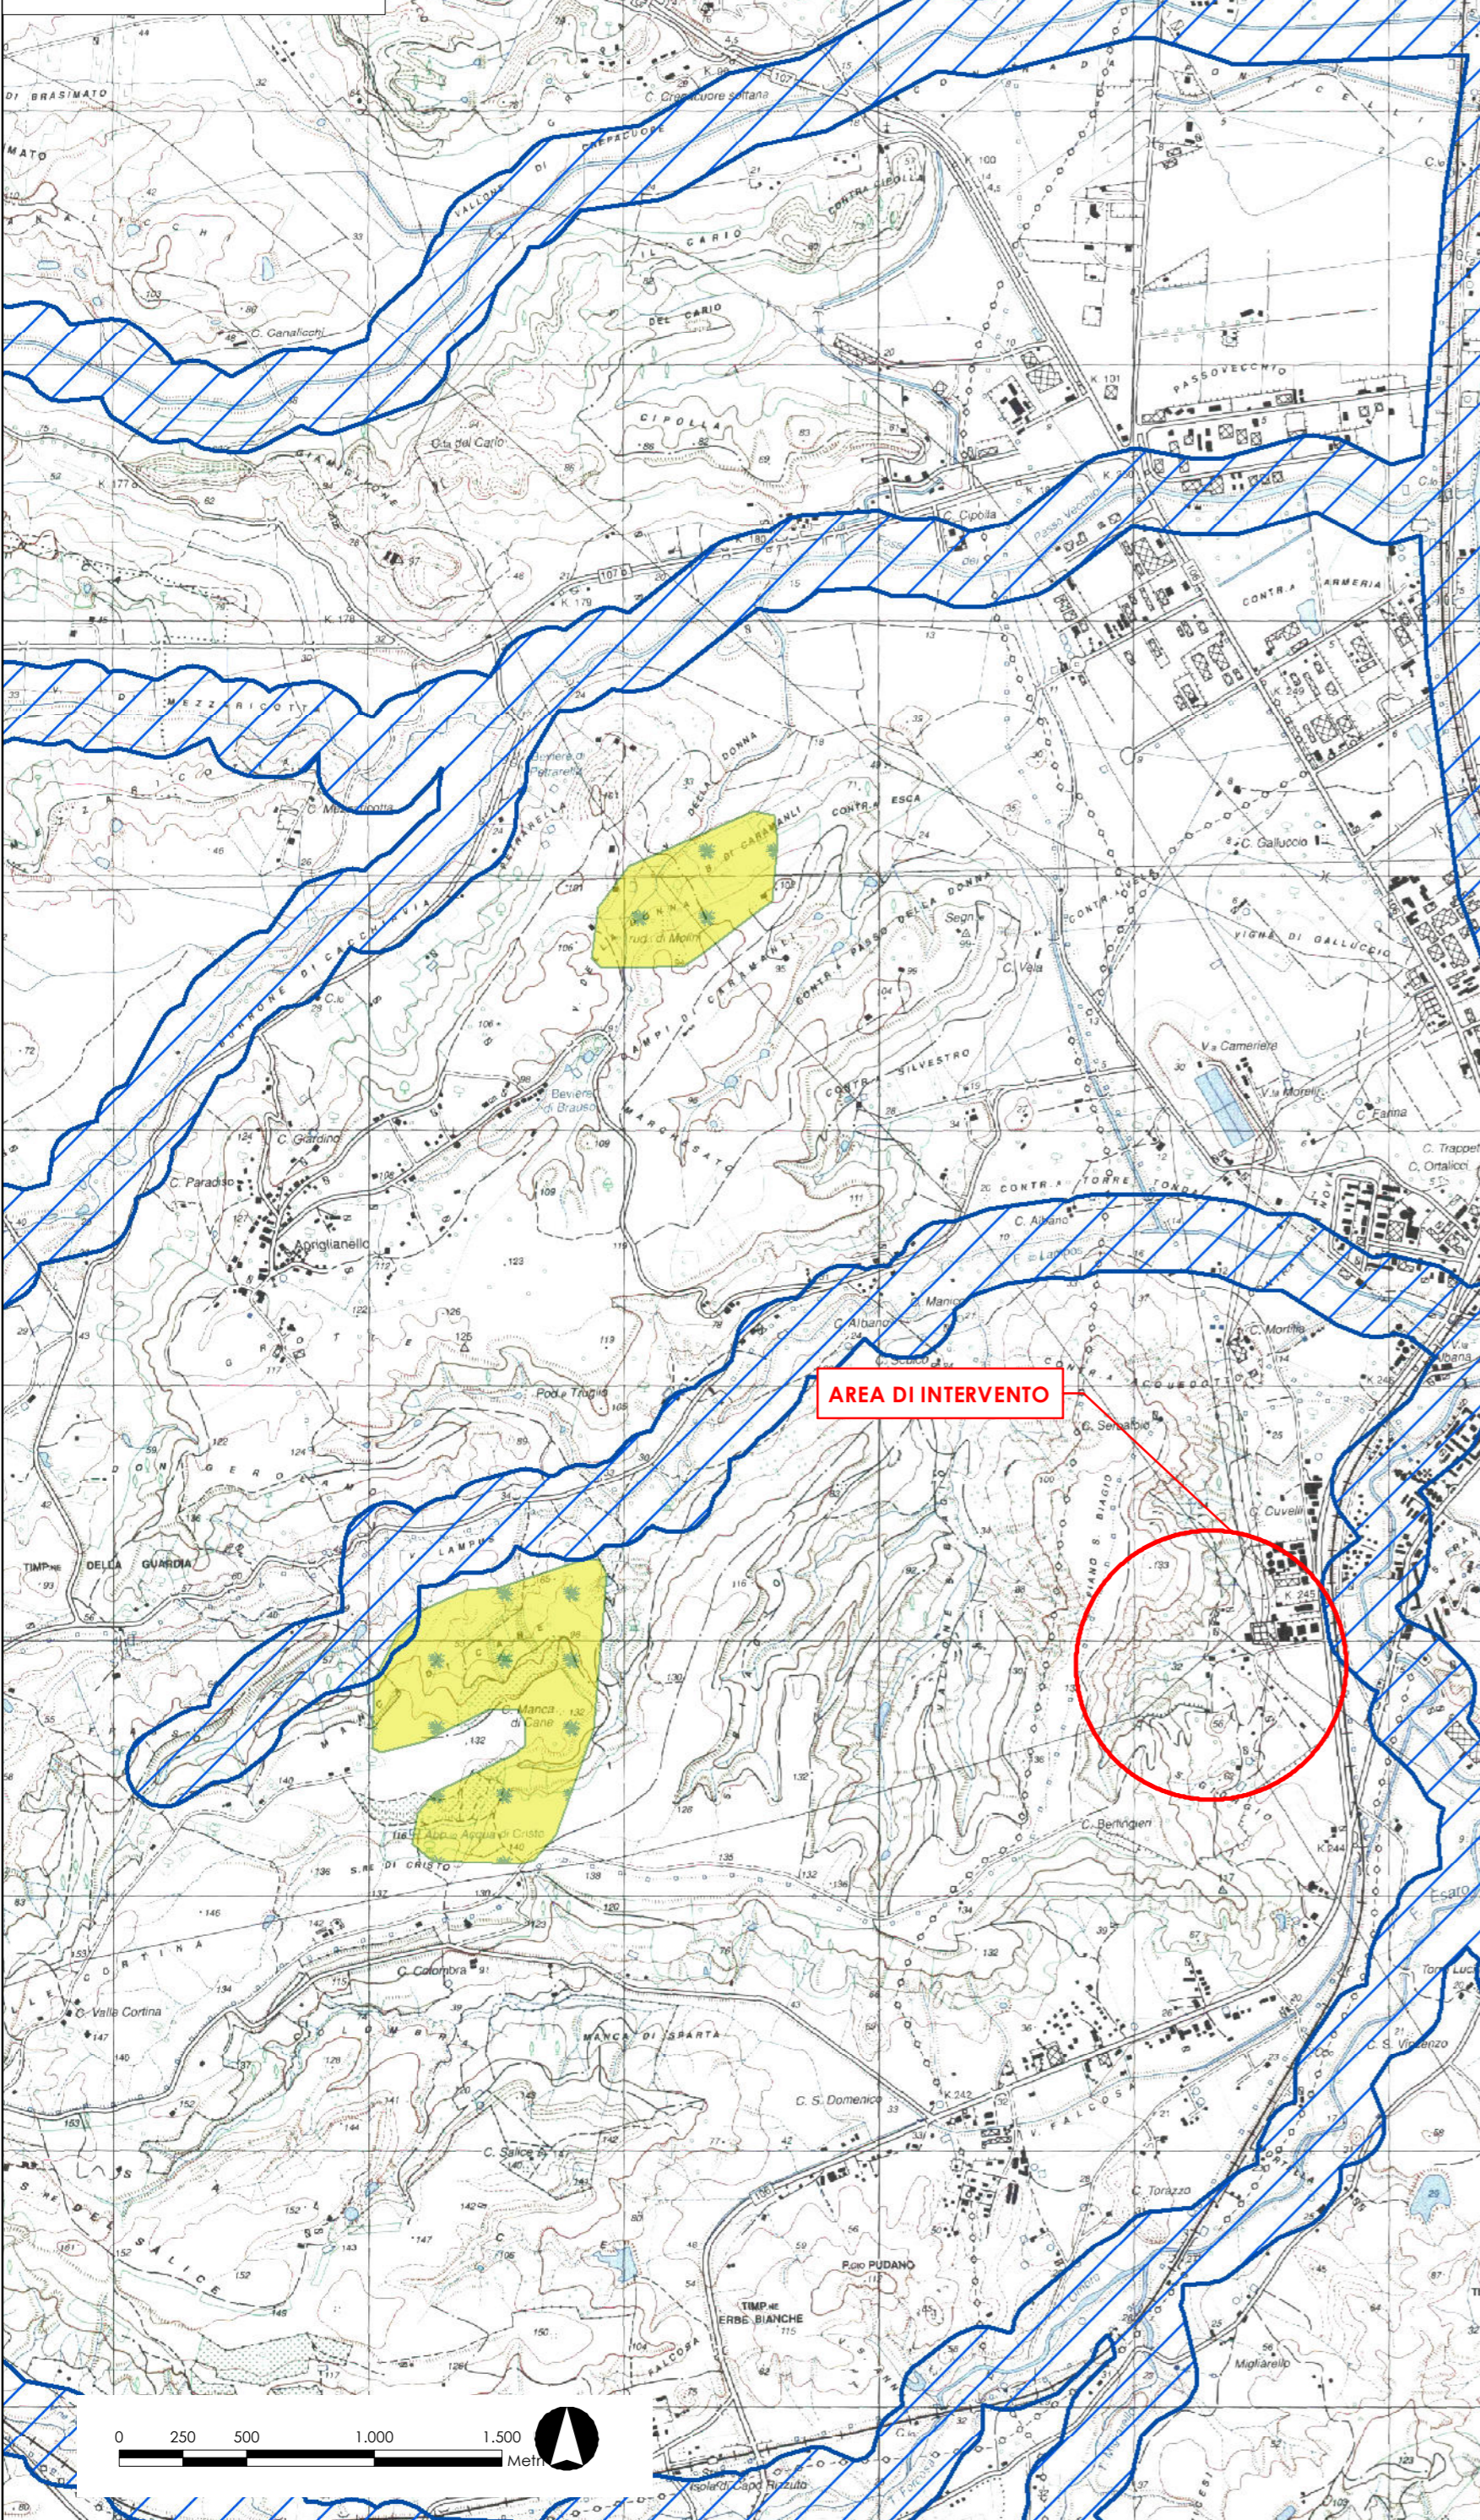

2. QTRp

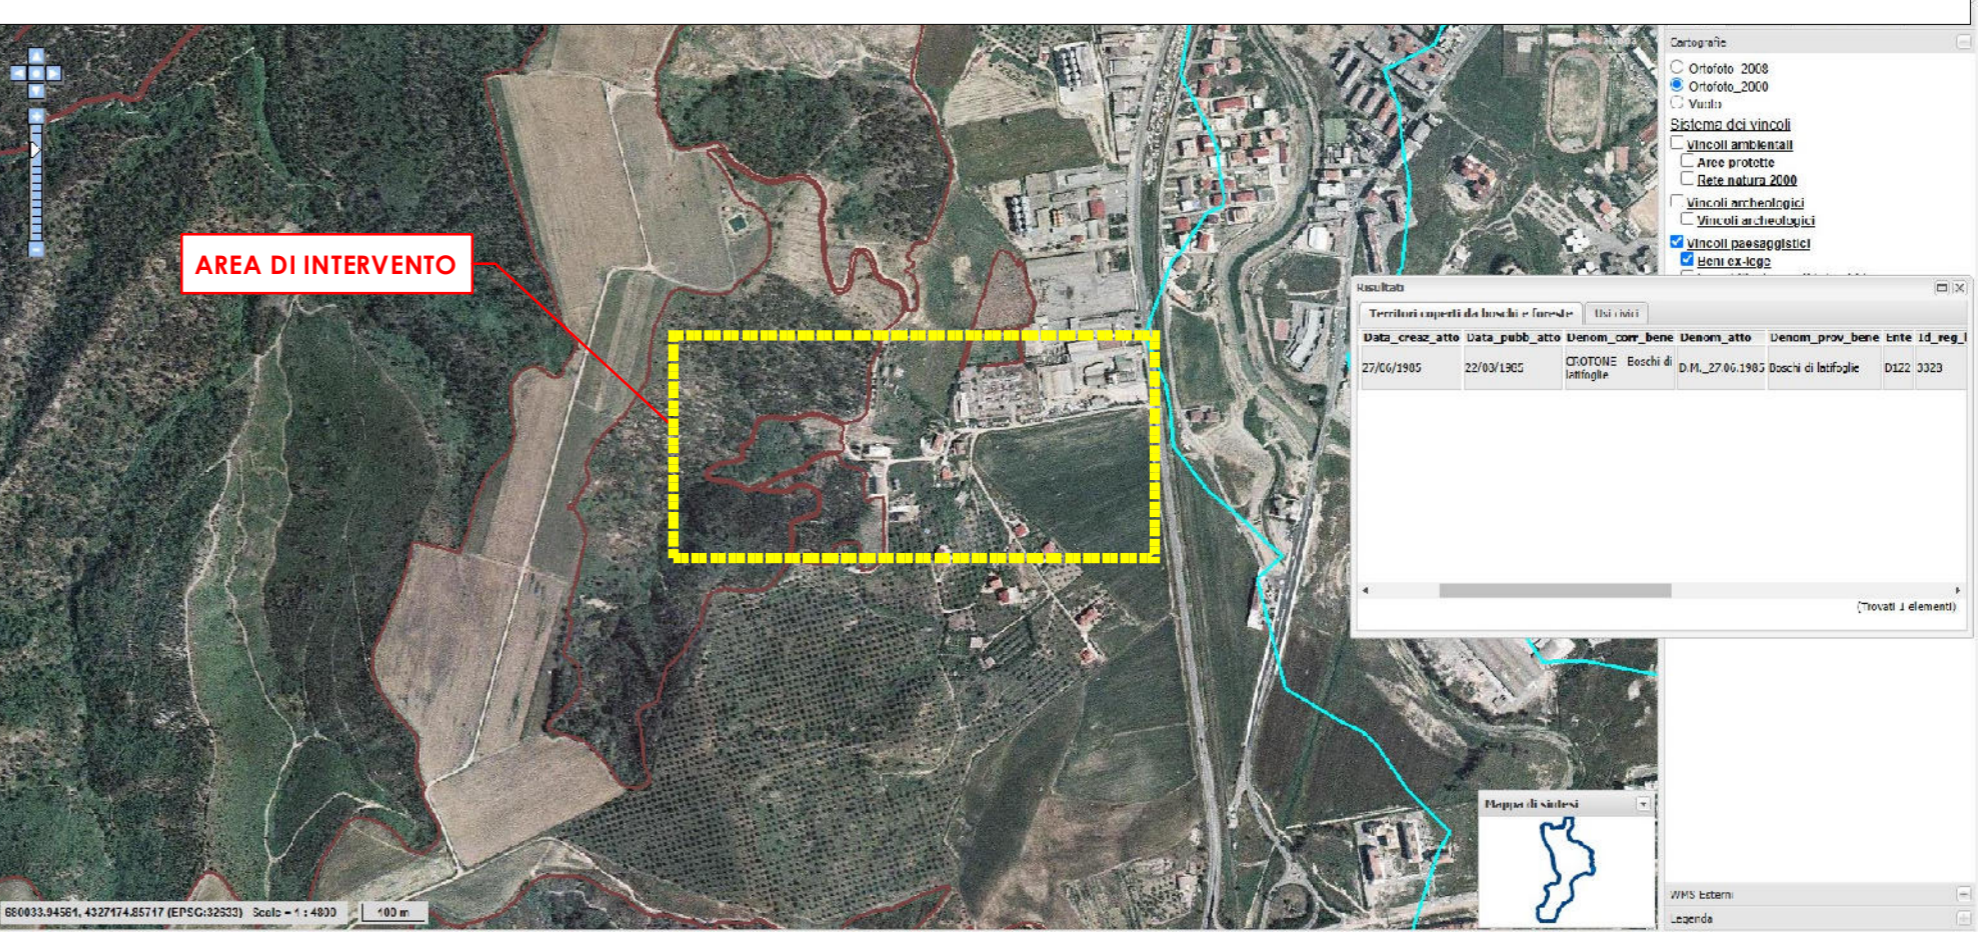

LEGENDA

- Vincoli ambientali paesaggistici**
- ex L. 431/85
 - Fasce di rispetto fiumi e coste
 - Aree boscate
 - ex L. 1497/39
 - Aree ed imm.soggetti a vincolo
- Siti Natura 2000**
- Siti di Importanza Comunitaria
 - Zone di Protezione Speciale

Fonte dei dati:

- Ministero dell'Ambiente - Rete Natura 2000
- Ministero per i Beni e le Attività Culturali - Sistema Informativo Territoriale Ambientale Paesaggistico
- QTRP Regione Calabria
- Autorità di Bacino Regione Calabria

Base cartografica:

1. IGM SERIE25

PROGETTISTA:

Ing. Massimiliano Berlingerì
 Via A. Darniele, 73 - 88900 - Crotona (KR)
 Cell. 328.48.62.948
 email: sunrise_eec@gmail.com
 pec: massimiliano.berlingerì@ingpec.eu

COMMITTENTE:

COMUNE DI CROTONE
 Settore 5 - Opere Pubbliche, manutenzione e servizi tecnici
 Piazza della Resistenza, 1 88900 - Crotona (KR)

UBICAZIONE:

COMUNE DI CROTONE
 Via Fiume Esaro

PROGETTO:

REGIMENTAZIONE ACQUE METEORICHE LOCALITÀ SAN GIORGIO E SISTEMAZIONE DI VIA FIUME ESARO

UV. PROG.:

P.F.T.E.

RUP:

Ing. Antonio Nicola Spataro

TITOLO:

VINCOLI E TUTELE AMBIENTALI

SCALA:	DATA:	DISegni:	VIStO:
1:25 000	DIC. 2024	MB	MB
CODe:	ELABORATO N°:	REVISIONE:	
2024.001	TAV. 03	00	