



- LEGENDA**
- ID Area:1
Dragaggio a quota -17.00 m
Area: 50'647.95 m²
 - ID Area:2
Dragaggio a quota -16.00 m
Area: 17'585.83 m²
 - ID Area:3
Dragaggio a quota -15.30 m
Area: 26'318.16 m²
 - ID Area:4
Dragaggio a quota -14.50 m
Area: 19'803.30 m²
 - ID Area:5
Dragaggio a quota -14.00 m
Area: 24'445.38 m²
 - Barra sommersa

SEZIONE AA - Barra sommersa
scala 1:700
Volume medio sversato 190 m³/m

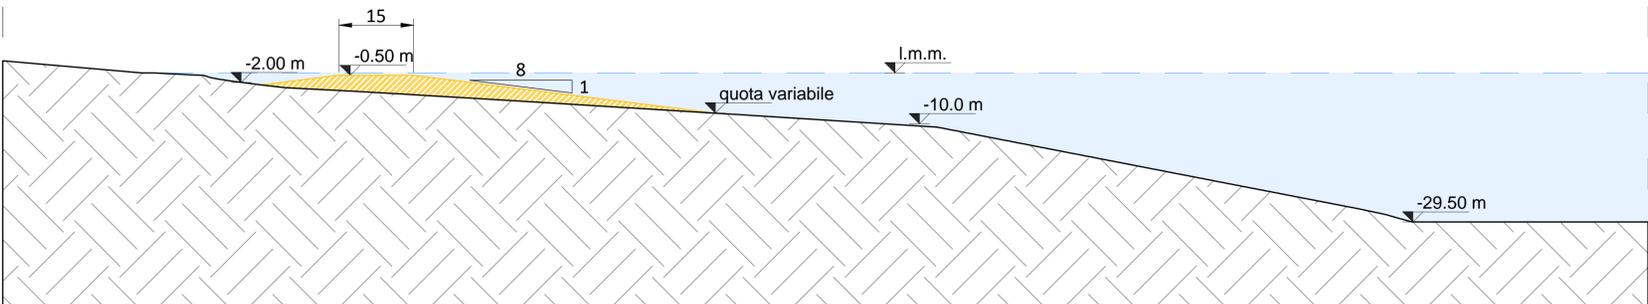

SEZIONE BB - Dragaggio
scala 1:400

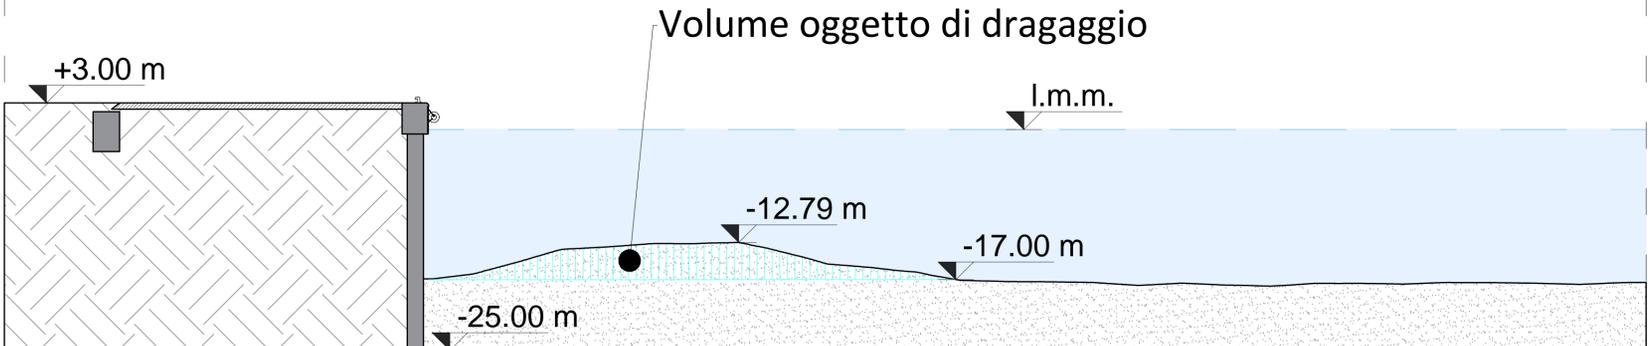

Autorità di Sistema Portuale dei Mari Tirreno Meridionale e Ionio



PROGETTO ESECUTIVO



LAVORI DI COMPLETAMENTO DEL DRAGAGGIO DEL CANALE PORTUALE
PORTO DI GIOIA TAURO

PROGETTISTA:
Ing. Marco Pittori



COLLABORAZIONI:
ing. Anna Di Gialleonardo, ing. Stefano Miliani, ing. Giulia Zanza

B.PG.01		PLANIMETRIA GENERALE DI INTERVENTO E SEZIONI TIPOLOGICHE		SCALA VARIE	
Doc. 13615		DATA		APPROVATO	
Rev. n°	DESCRIZIONE	DATA	DISEGNATORE	APPROVATO	
00	Emissione	Dic. 24	ing. S. Miliani	ing. M. Pittori	
Società certificata ISO 9001 : 2015		INTERPROGETTI S.p.A.		Società certificata ISO 14001	
Certificato N. 50 100 9408/3		Via Luigi Lillo, 62 - 00142 ROMA - Tel./fax: 0668200298 Tel.0668200297 E-mail: netnico@interprogetti.net		ISO 45001	