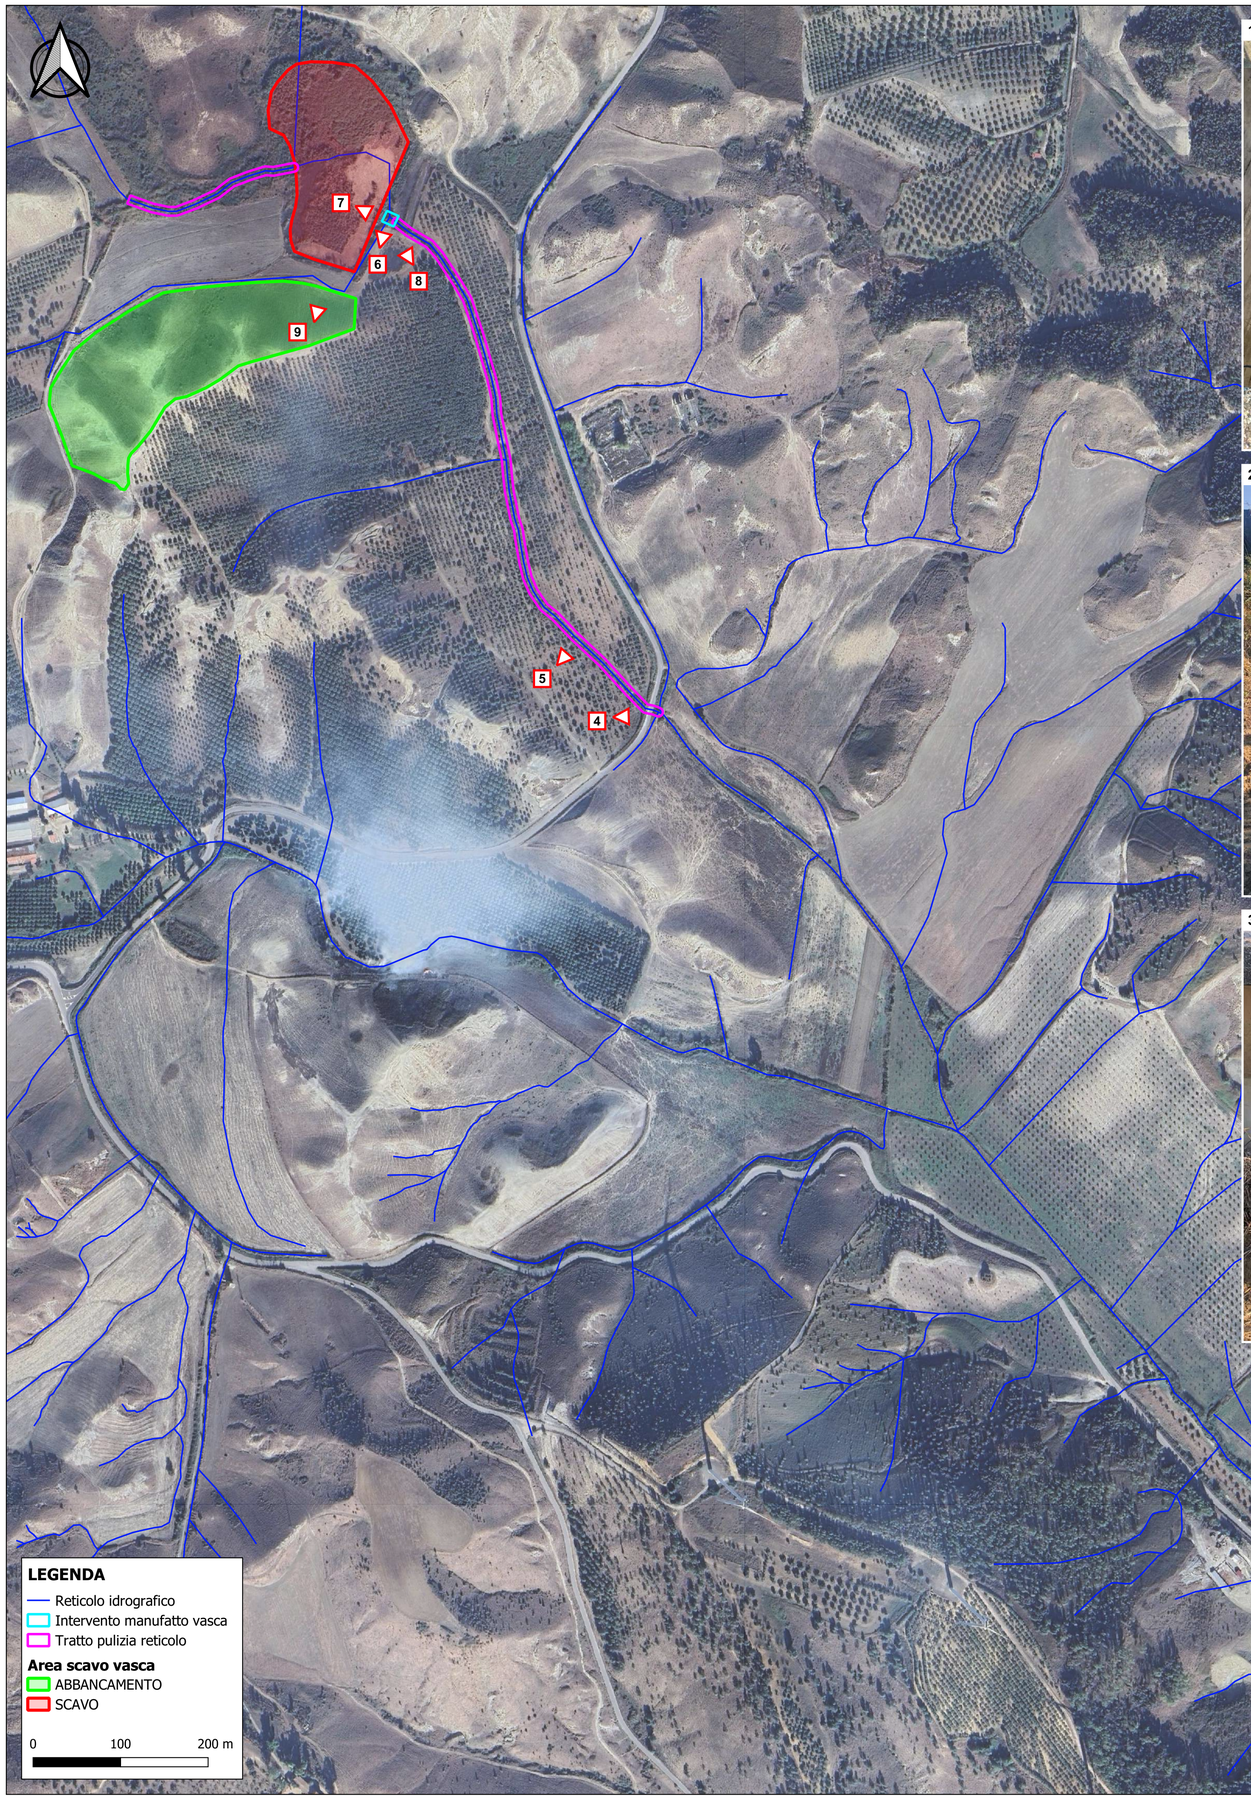

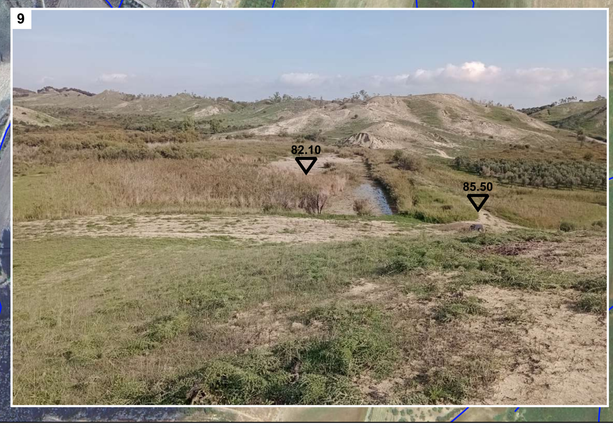

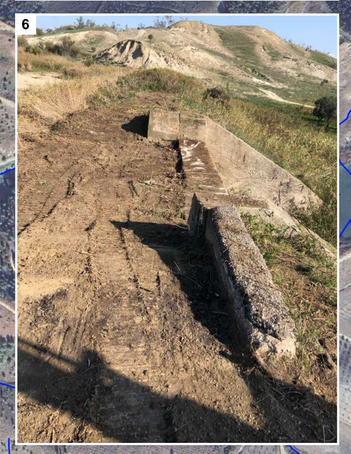

REGIONE CALABRIA

DIPARTIMENTO AMBIENTE PAESAGGIO E QUALITA' URBANA
SETTORE GESTIONE DEMANIO FLUVIALE E LACUALE

LAVORI DI RIPRISTINO DELL'OFFICIOSITA' IDRAULICA DI UN TRATTO DEL TORRENTE PONTICELLI IN AGRO DEL COMUNE DI SCANDALE - SISTEMAZIONE DELLA VASCA DI LAMINAZIONE ESISTENTE -
Codice Intervento 767-SLE-D.06 -
-CUP: J68H21000060005

PROGETTO DI FATTIBILITA' TECNICO ECONOMICA

ALLEGATO:

DOCUMENTAZIONE FOTOGRAFICA

ALLEGATO N.	SCALA	DATA	AGGIORNAMENTO
07	varie	Dicembre 2024	

PROGETTISTA: Dott. Ing. Vincenzo A. LONGO

IL R.U.P.
(Dott. Geol. Rosario BONASSO)