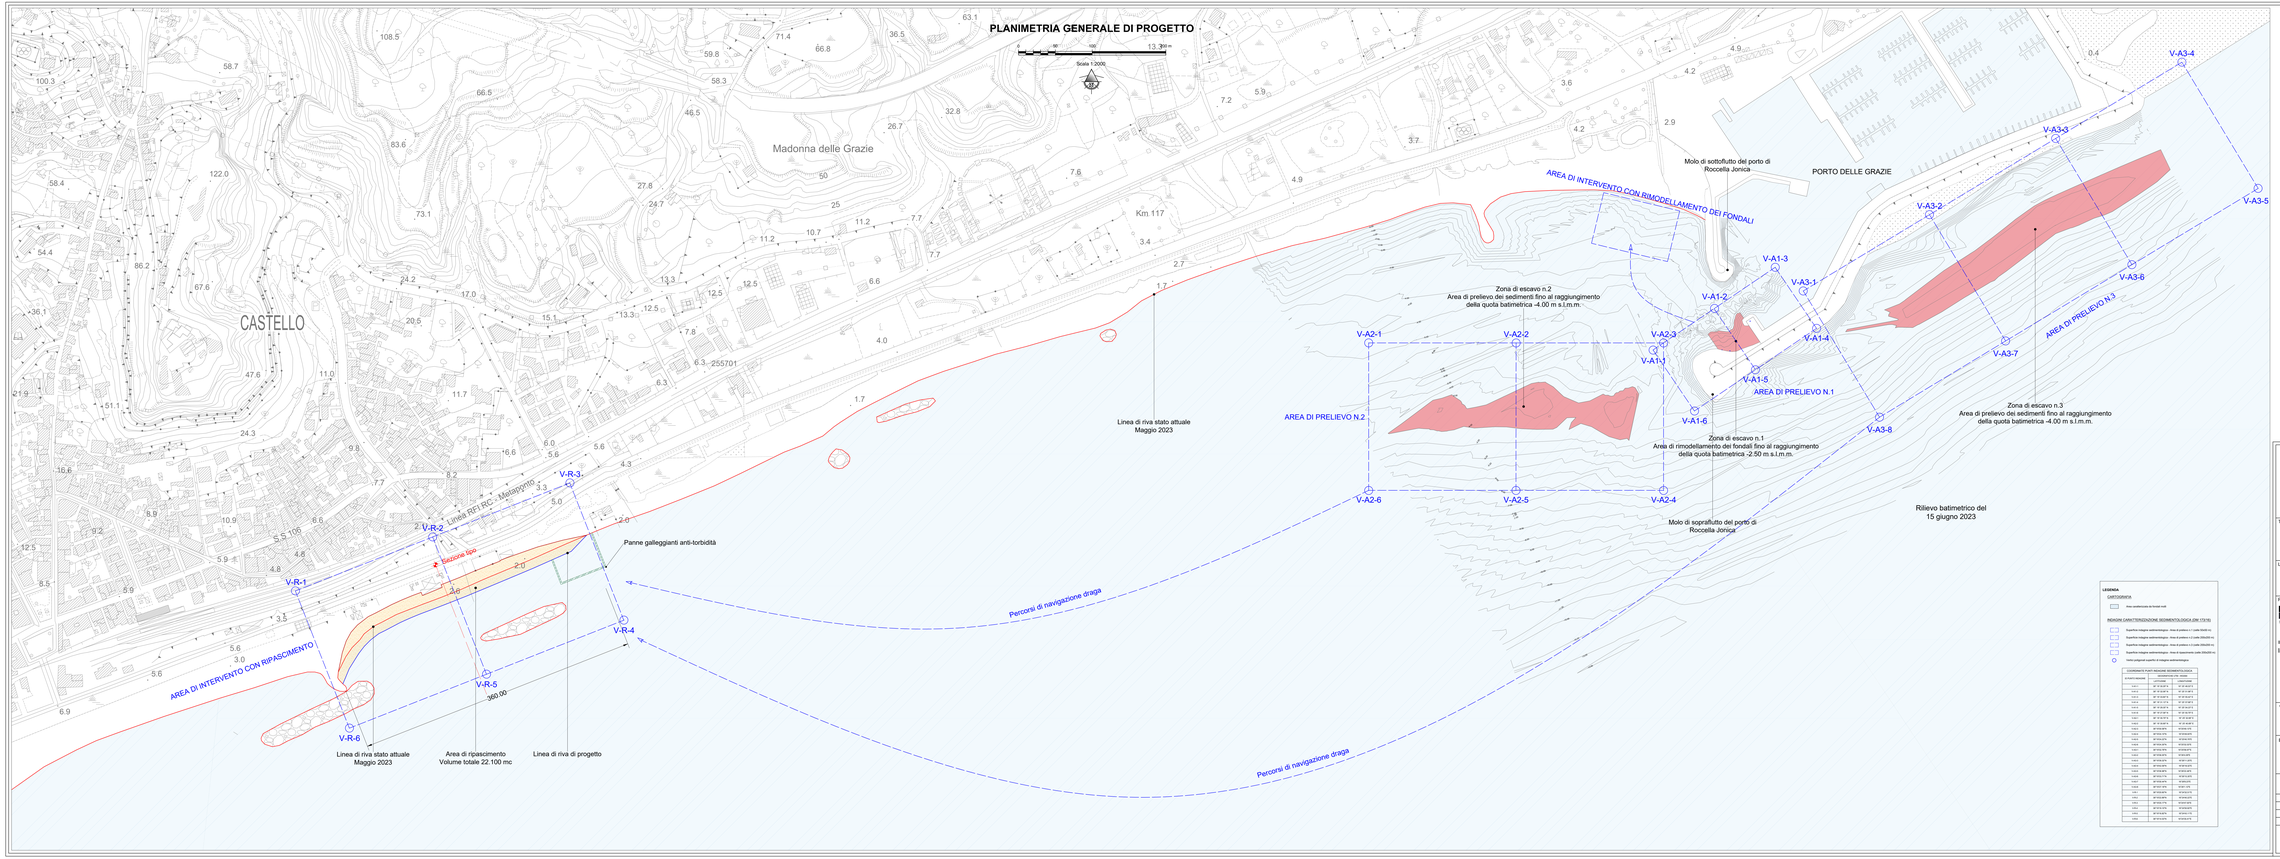

REGIONE CALABRIA

CITTÀ METROPOLITANA DI REGGIO CALABRIA

COMUNE DI ROCCELLA IONICA

Titolo:

"DRAGAGGIO DEL PORTO DELLE GRAZIE DI ROCCELLA JONICA SOGGETTO AD INSABBIAMENTO "

CUP: B79I20000070006 CIG: 9447215870

Livello di progettazione:

FASE AUTORIZZATIVA

(D.M. 15 luglio 2016, n.173)

Progettazione generale:

HYSOMAR

Hydraulic Soil Marine Engineering

Il Progettista e Responsabile delle integrazioni documentali:

Ing. Alberto BORSANI

Gruppo di lavoro:

Ing. Antonella PASTORE (HYSOMAR)

Ing. Gianluigi FILIPPO (HYSOMAR)

Geom. Alfredo VOMMARO (HYSOMAR)

Visti ed approvazioni:

Elaborato:

PLANIMETRIA GENERALE DI PROGETTO

(INTEGRAZIONE ALLA RICHIESTA DEL SETTORE N.1 DELLA REGIONE CALABRIA PROT. N. 797214 DEL 19/12/2024)

CODIFICA			REV.	SCALA	ELABORATO
		110_110_P_P_L_10_3	0	1:1000	T03

Rev.	Data	Descrizione	Redatto	Controllato	Approvato
1	Marzo 2025	2° EMISSIONE	G. FILIPPO	A. PASTORE	A. BORSANI
0	Luglio 2023	1° EMISSIONE	G. FILIPPO	A. PASTORE	A. BORSANI

Visto:

Il Responsabile Unico del Procedimento

Ing. Saverio SCHIRIPPA