


PLANIMETRIA PARTICOLAREGGIATA

SCALA 1:500

LOTTO N.° 16

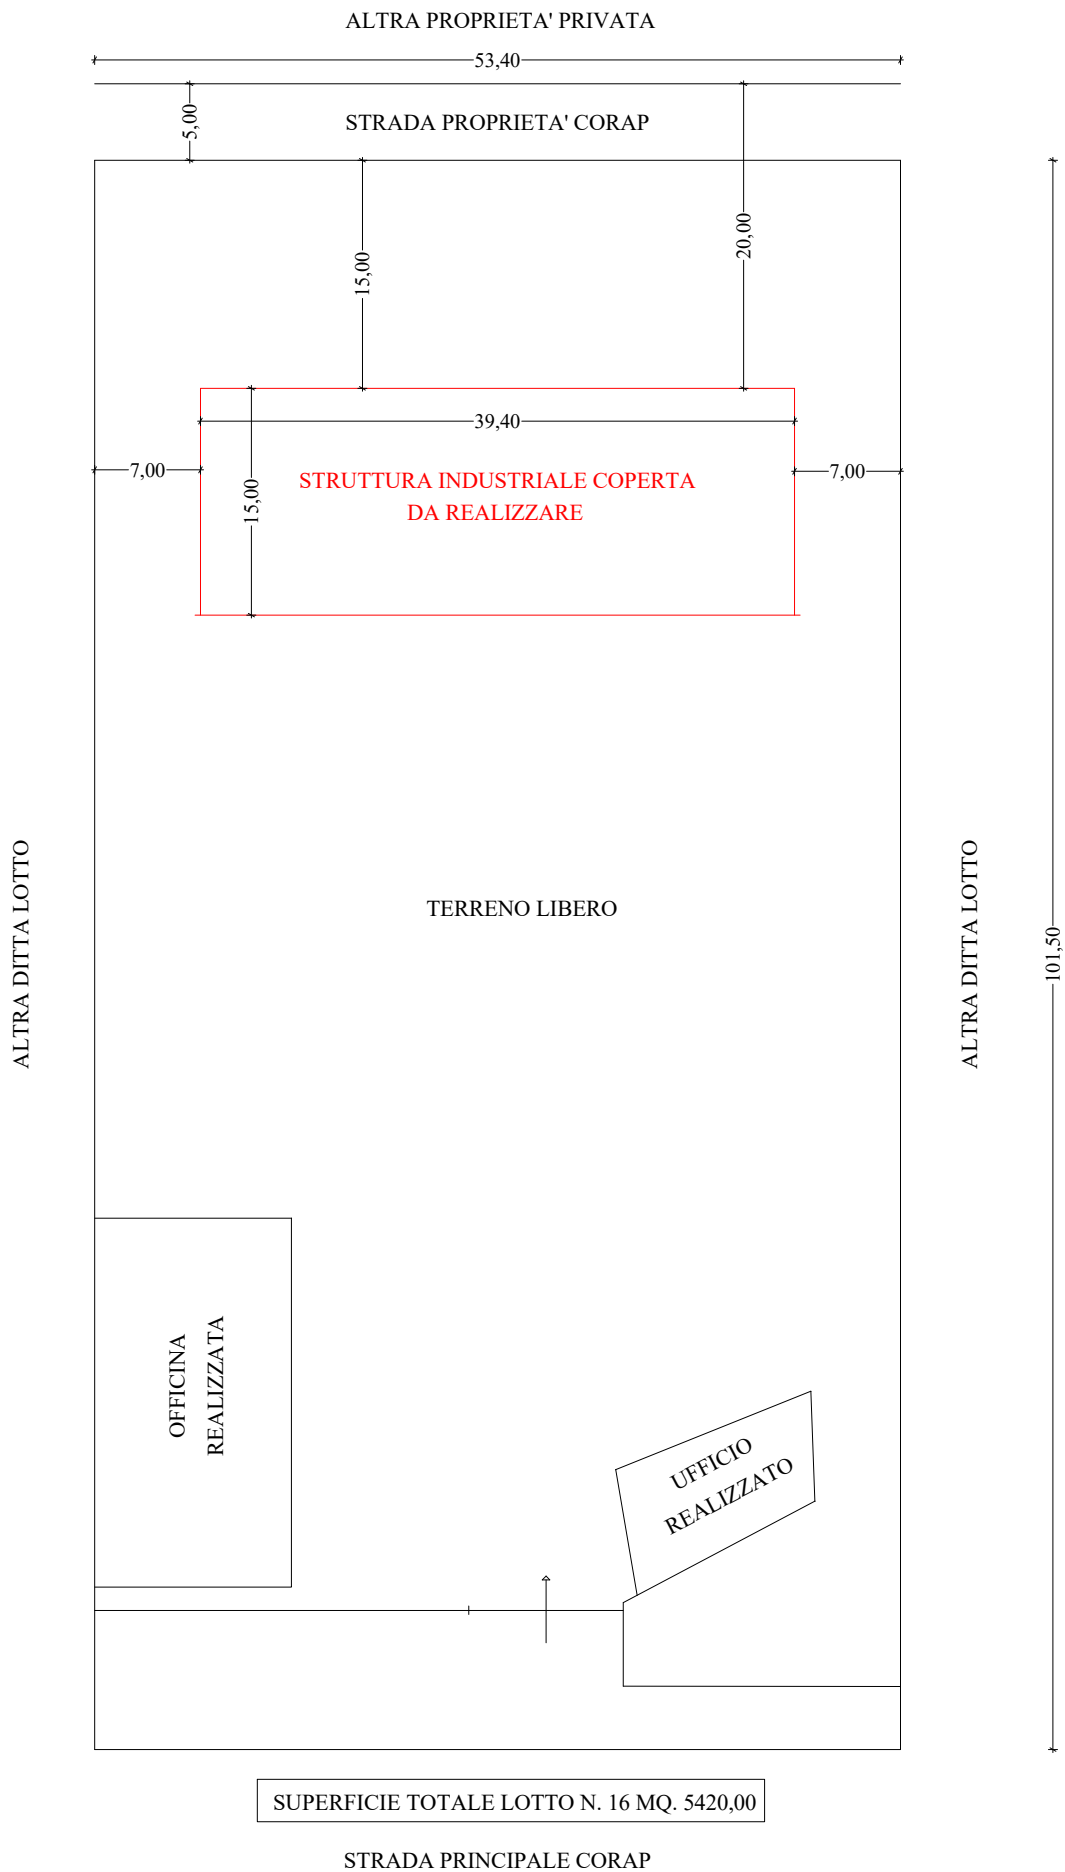

Planimetria con layout lavorazioni

LEGENDA	
 Area trattamento rifiuti	 Area transito
 Area trattamento rifiuti (anche con presso-cesoia)	 BIG BAG
 Area stoccaggio MPS - WoE	 Cassonetto
 Area stoccaggio/recupero rifiuti e ricambi	 Fusti in plastica o metallo
 Area deposito temporaneo rifiuti prodotti	 Cumuli
 Area messa a riserva rifiuti pericolosi	 Cassone scarrabile
 Area quarantena	 Cisternetta da 1 mc
	Veicolo bonificato
	Veicolo da bonificare
	scaffale

TOTALE AREA COMPLESSIVA ADIBITA AD AUTO DEMOLIZIONE E PER ATTIVITA' STOCCAGGIO TRATTAMENTO E RECUPERO RIFIUTI PERICOLOSI E NON PERICOLOSI MQ. 5.420.

AREA DI RECUPERO RIFIUTI (R13-R12-R4-R5) E DEPOSITO TEMPORANEO (rifiuti prodotti)			
TOTALE AREA MQ. 2.675			
Identificativo	DESCRIZIONE	SUPERFICIE	
S1	Settore conferimento/accettazione (parcheggio veicoli da destinare a demolizione-mezzi da bonificare).	420 mq	
S2	Settore di parcheggio regolamentato (veicoli bonificati privi di sostanze pericolose)	430 mq	
S3	DEPOSITO RIFIUTI IN CASSONI SCARRABILI	350 mq	
S4	Rifiuti terzi provenienti da automobili Olio-Batterie- Pastiglie ecc.	135 mq	
S5	Settore rottami/stoccaggi rifiuti non pericolosi recuperabili prodotti da attività di demolizione veicoli.	180 mq	
S6	Area esterna coperta sotto tettoia per attività "R12-R13-R5-R4"- per rifiuti metallici ferrosi e non, compresi cavi elettrici , in cumuli/contentitori	135 mq	
S7	Settore stoccaggio parti di ricambio prodotti da attività di demolizione veicoli	130 mq	
S8	Area esterna coperta sotto tettoia per deposito temporaneo di altri rifiuti pericolosi prodotti da attività di demolizione veicoli.	80 mq	
S9	Area esterna coperta sotto tettoia attività "R13" per rifiuti ferrosi	35 mq	
S10	Area esterna coperta sotto tettoia attività "R13" per altri rifiuti pericolosi.	30 mq	
S11	Area scoperta per attività "R13-R12-R5"- per altri rifiuti (pneumatici ecc.)	70 mq	
S12	Area esterna scoperta per deposito carcasce pressate cantilever	250 mq	
S13	Area esterna scoperta per deposito rifiuti metallici ferrosi e non ferrosi nonprovvienti dall'autodemolizione	50 mq	
S14	area deposito rifiuti metallici ferrosi e non ferrosi misti non provenienti dall'autodemolizione	50 mq	
S15	Postazione Jdill/smontaggio rapido - area smontaggio ricambi operativi a terra	120 mq	
Q	AREA DI QUARANTENA	30 mq	
P	PESA	100 mq	
U	Settore destinato ad uffici e servizi	40 mq	
RP1	Rifiuti prodotti da lavorazione e i trattamenti ecc.	40 mq	
TOTALE		2.675 mq	

Identificativo	SETTORE TRATTAMENTO E RECUPERO VEICOLI FUORI USO/RIFIUTI AREA MQ.. 725	SUPE RFICIE	
	DESCRIZIONE		
T1	Area interna capannone settore trattamento area di bonifica (ISOLA)	140 mq	
T2	Attività di recupero "R4" con operazione di cernita e selezione manuale o meccanica per recupero materiali ferrosi e non ferrosi da rifiuti RAEE	570 mq	
TR1	Attività di recupero "R4-R5" con operazione di cernita e selezione manuale o meccanica anche con pressa mobile per riduzione volumetrica		
TR2	Attività di recupero "R4" (Recupero EoW) con macinatore metalli e cernita manuale e/o meccanica op. "R4" (da materiali non ferrosi)		
TR3	Attività di recupero "R3" per operazione di riduzione volumetrica (con pressa per plastica)	15 mq	
	TOTALE	725 mq	

Aree di stoccaggio materie prime seconde (MPS) TOTALE AREE DI STOCCAGGIO MQ.100		
Identificativo	DESCRIZIONE	SUPERFICIE
P1	Stoccaggio materia prima di plastica	12 mq
P2	Stoccaggio in cumuli e/o cassonetti (materie prime inerti e vetro)	12 mq
P3	Stoccaggio in cumuli per EoW di metalli non ferrosi	10 mq
P4	Stoccaggio in cumuli/containeri EoW di metalli non ferrosi	66 mq
	TOTALE	100 mq

Altre aree: superfici di transito recinzione e area verde parcheggi uffici ecc.	1920 mq
--	---------

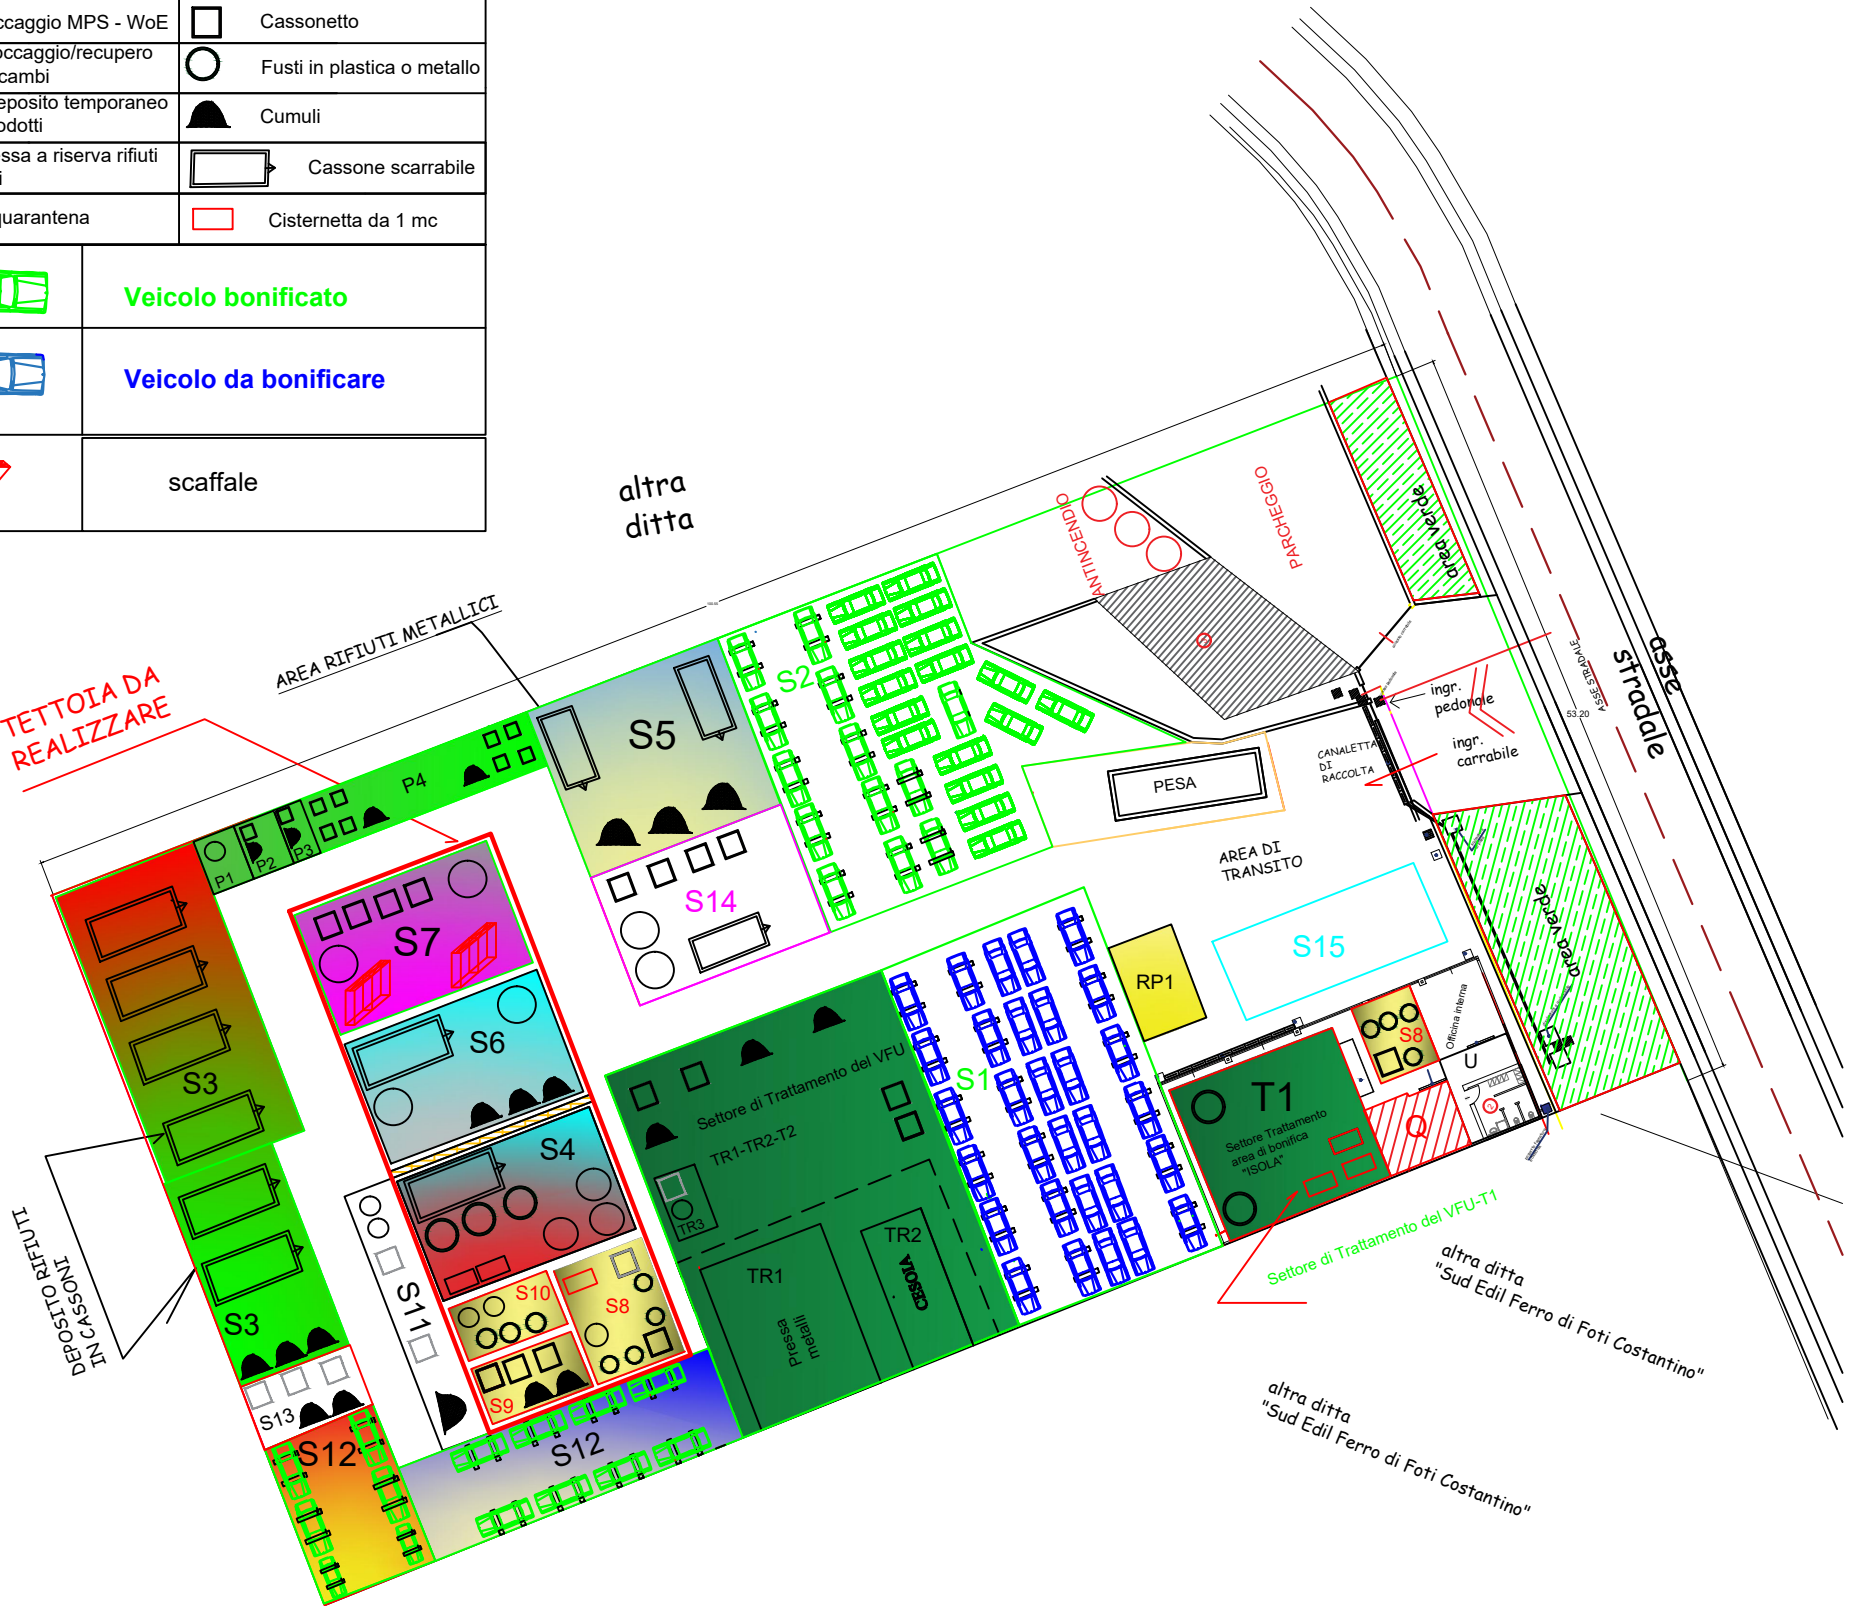


TAVOLA 0

scala 1:500

PARTICOLARE SCAFFALATURA CANTILEVER

