PLANIMETRIA CON INDICAZIONE DELLE OPERE DA ESEGUIRE CON RELATIVO DIMENSIONAMENTO

INIZIO TRATTO:
39,1537 N
17,0526 E

MONTE

FINE TRATTO:
39,1539 N
17,0618 E

VALLE

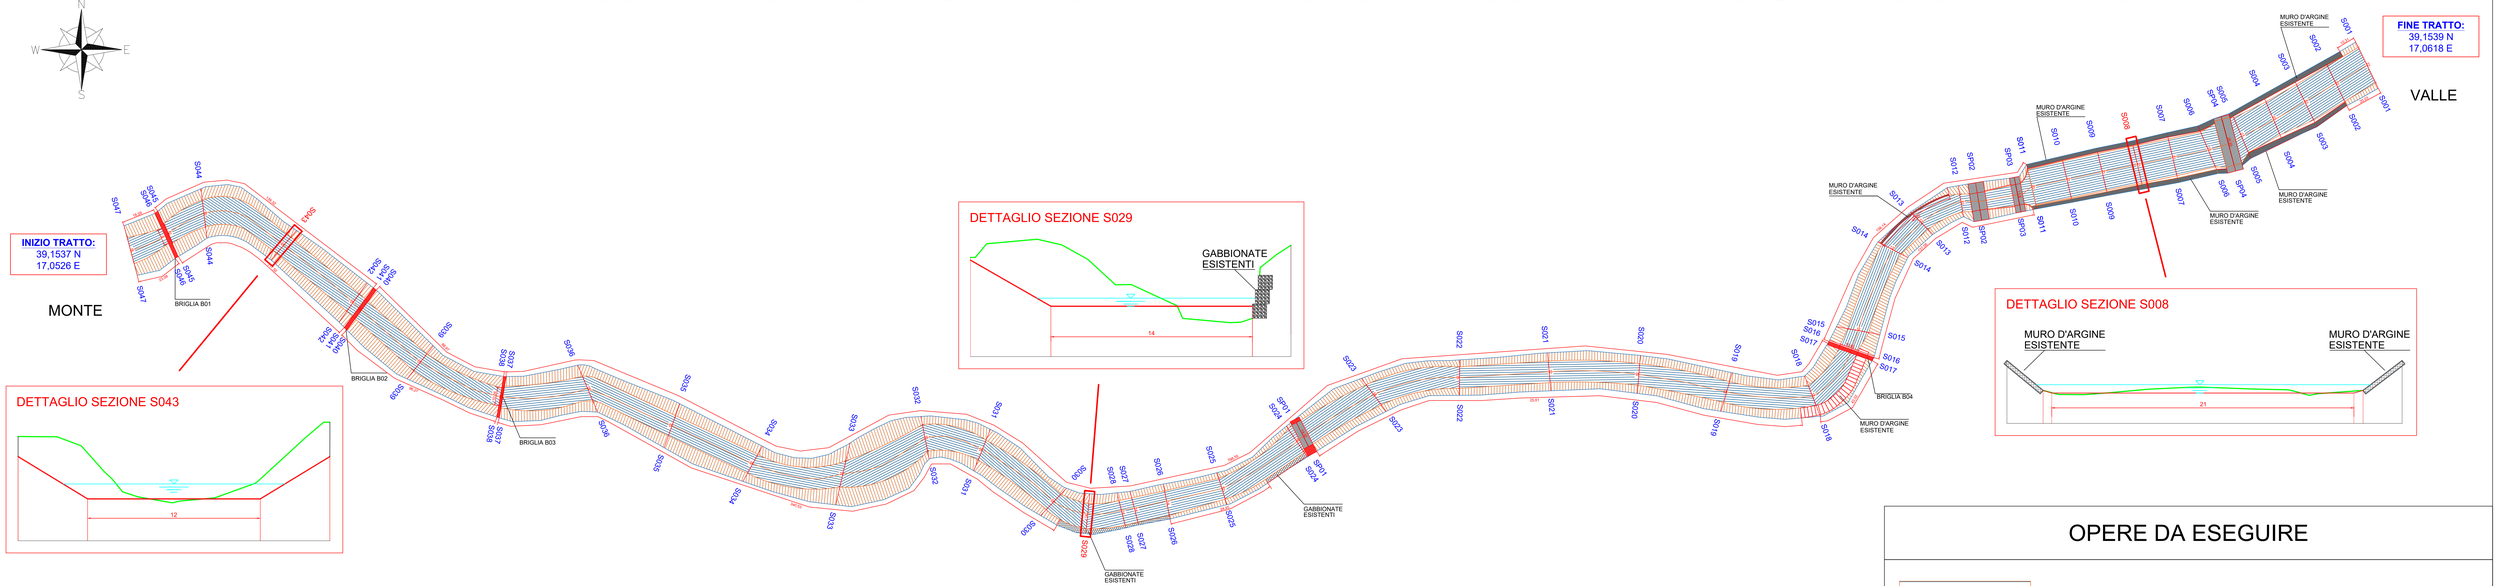

DETTAGLIO SEZIONE S043

DETTAGLIO SEZIONE S029

DETTAGLIO SEZIONE S008

OPERE DA ESEGUIRE

CENTRALIZZAZIONE FONDO ALVEO

RISAGOMATURA ARGINI

DISPOSIZIONE DELLE AREE DI DEPOSITO E MOVIMENTAZIONE MATERIALI