


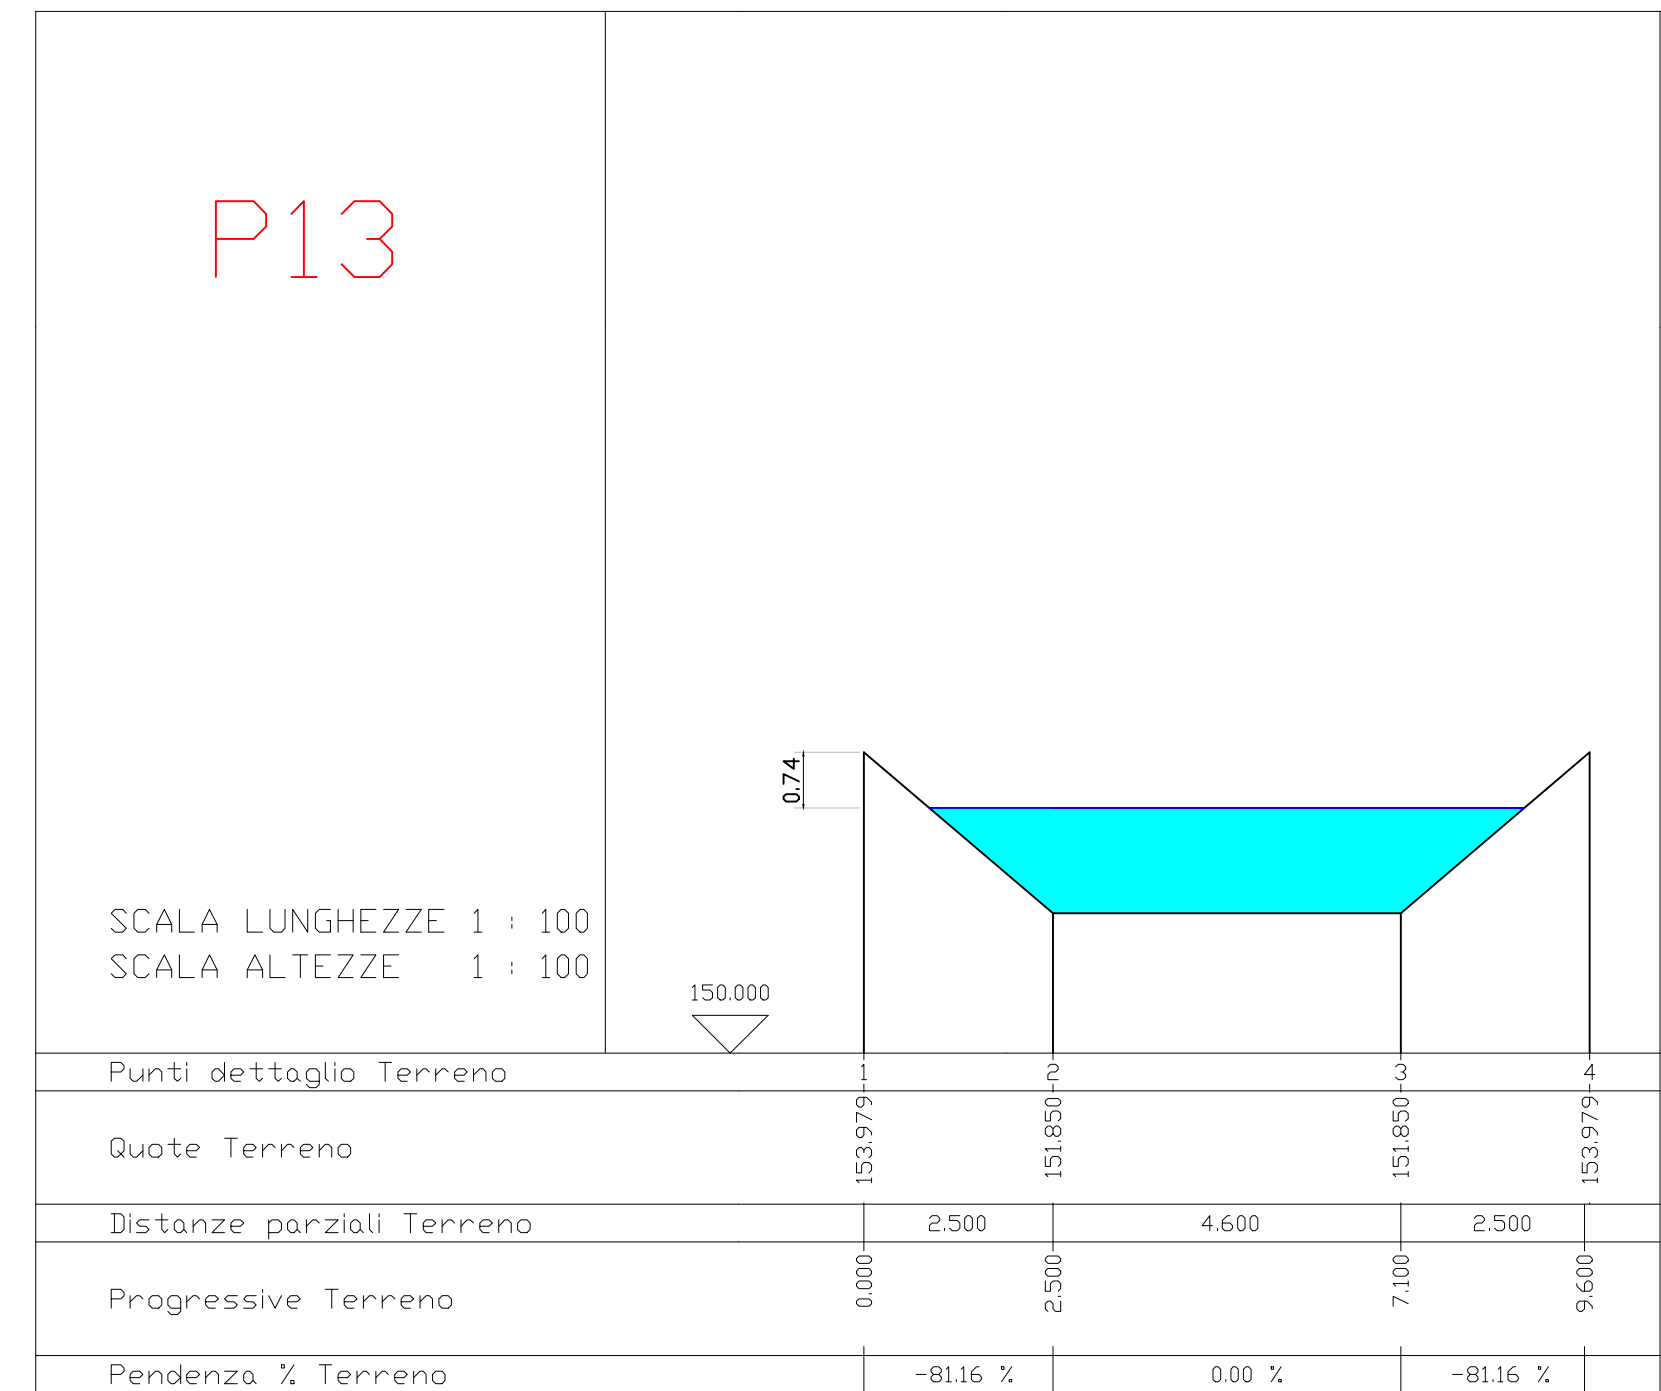
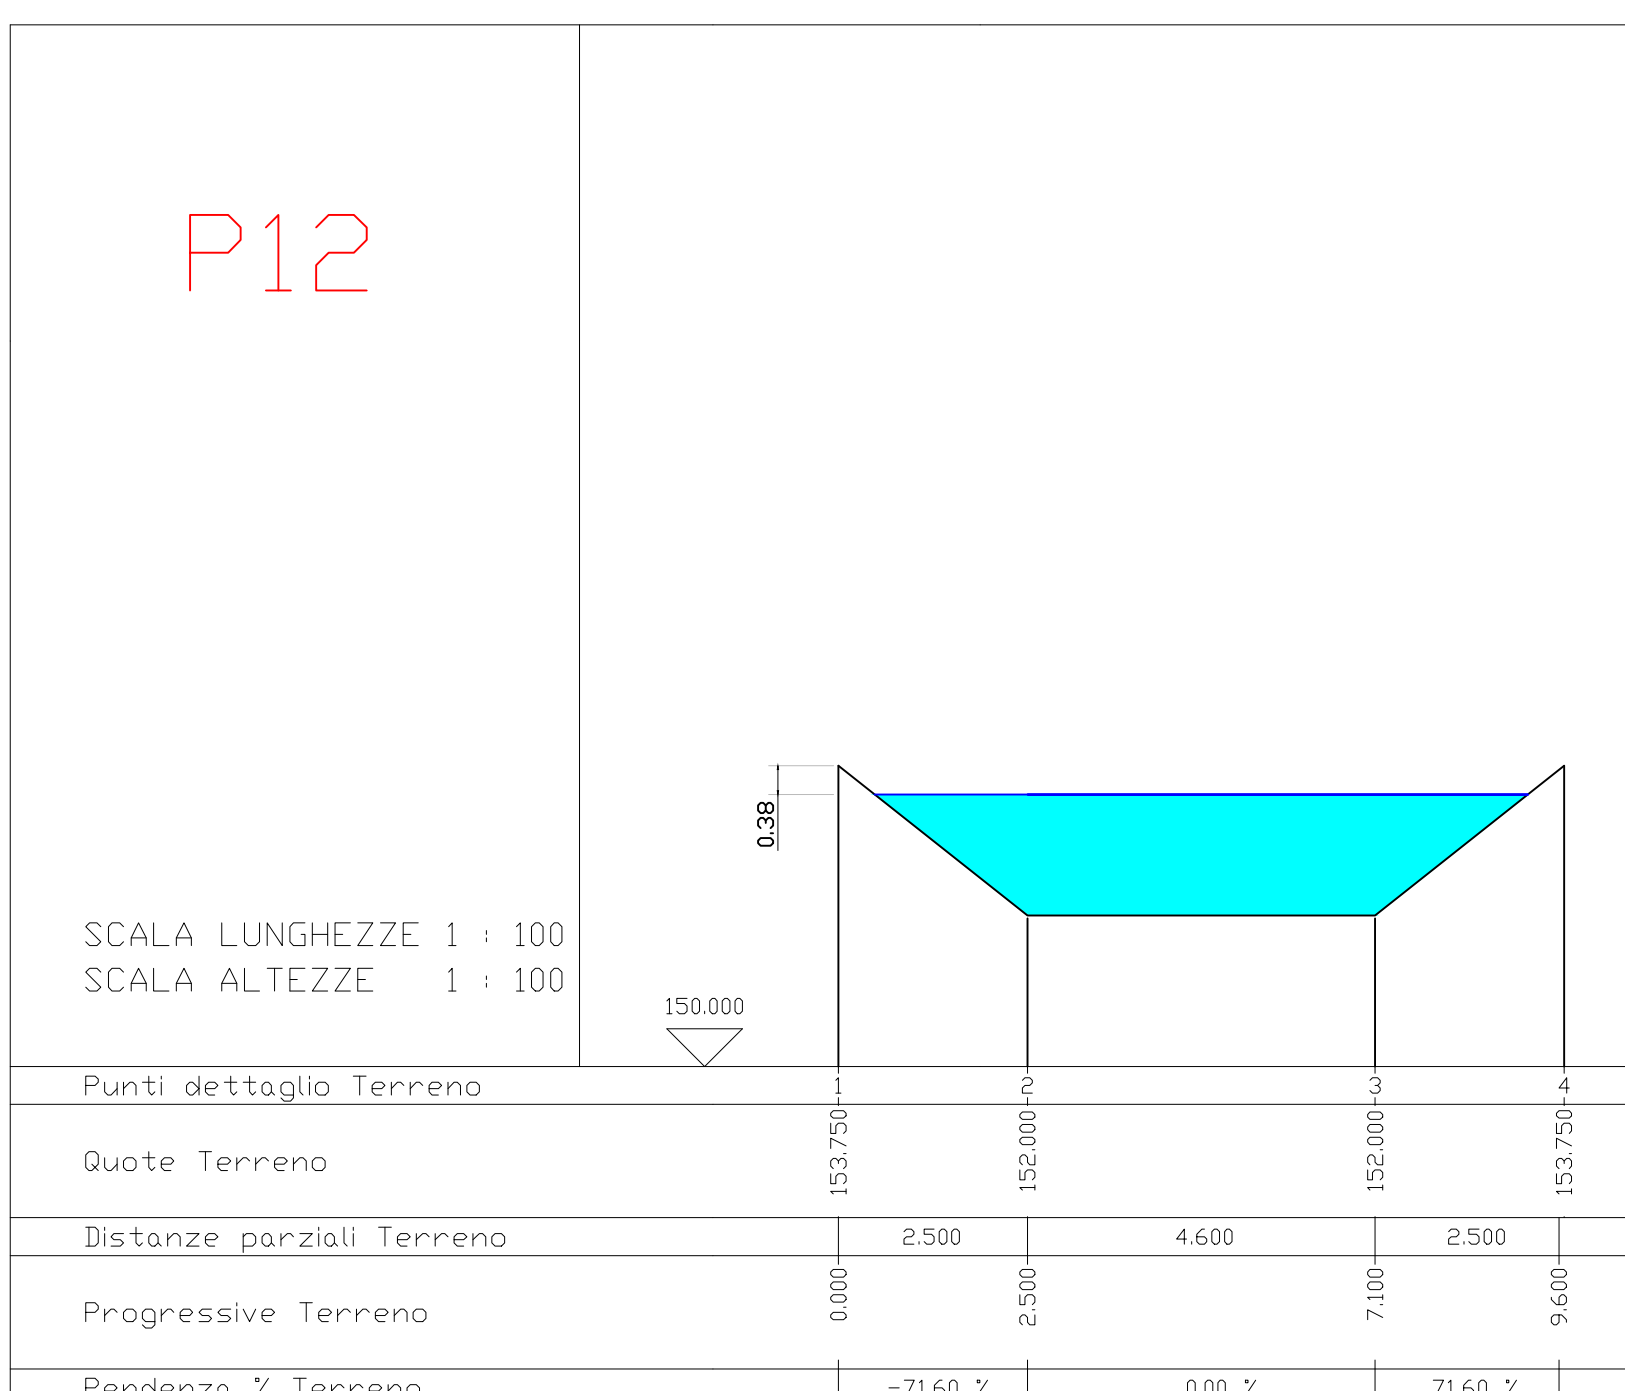
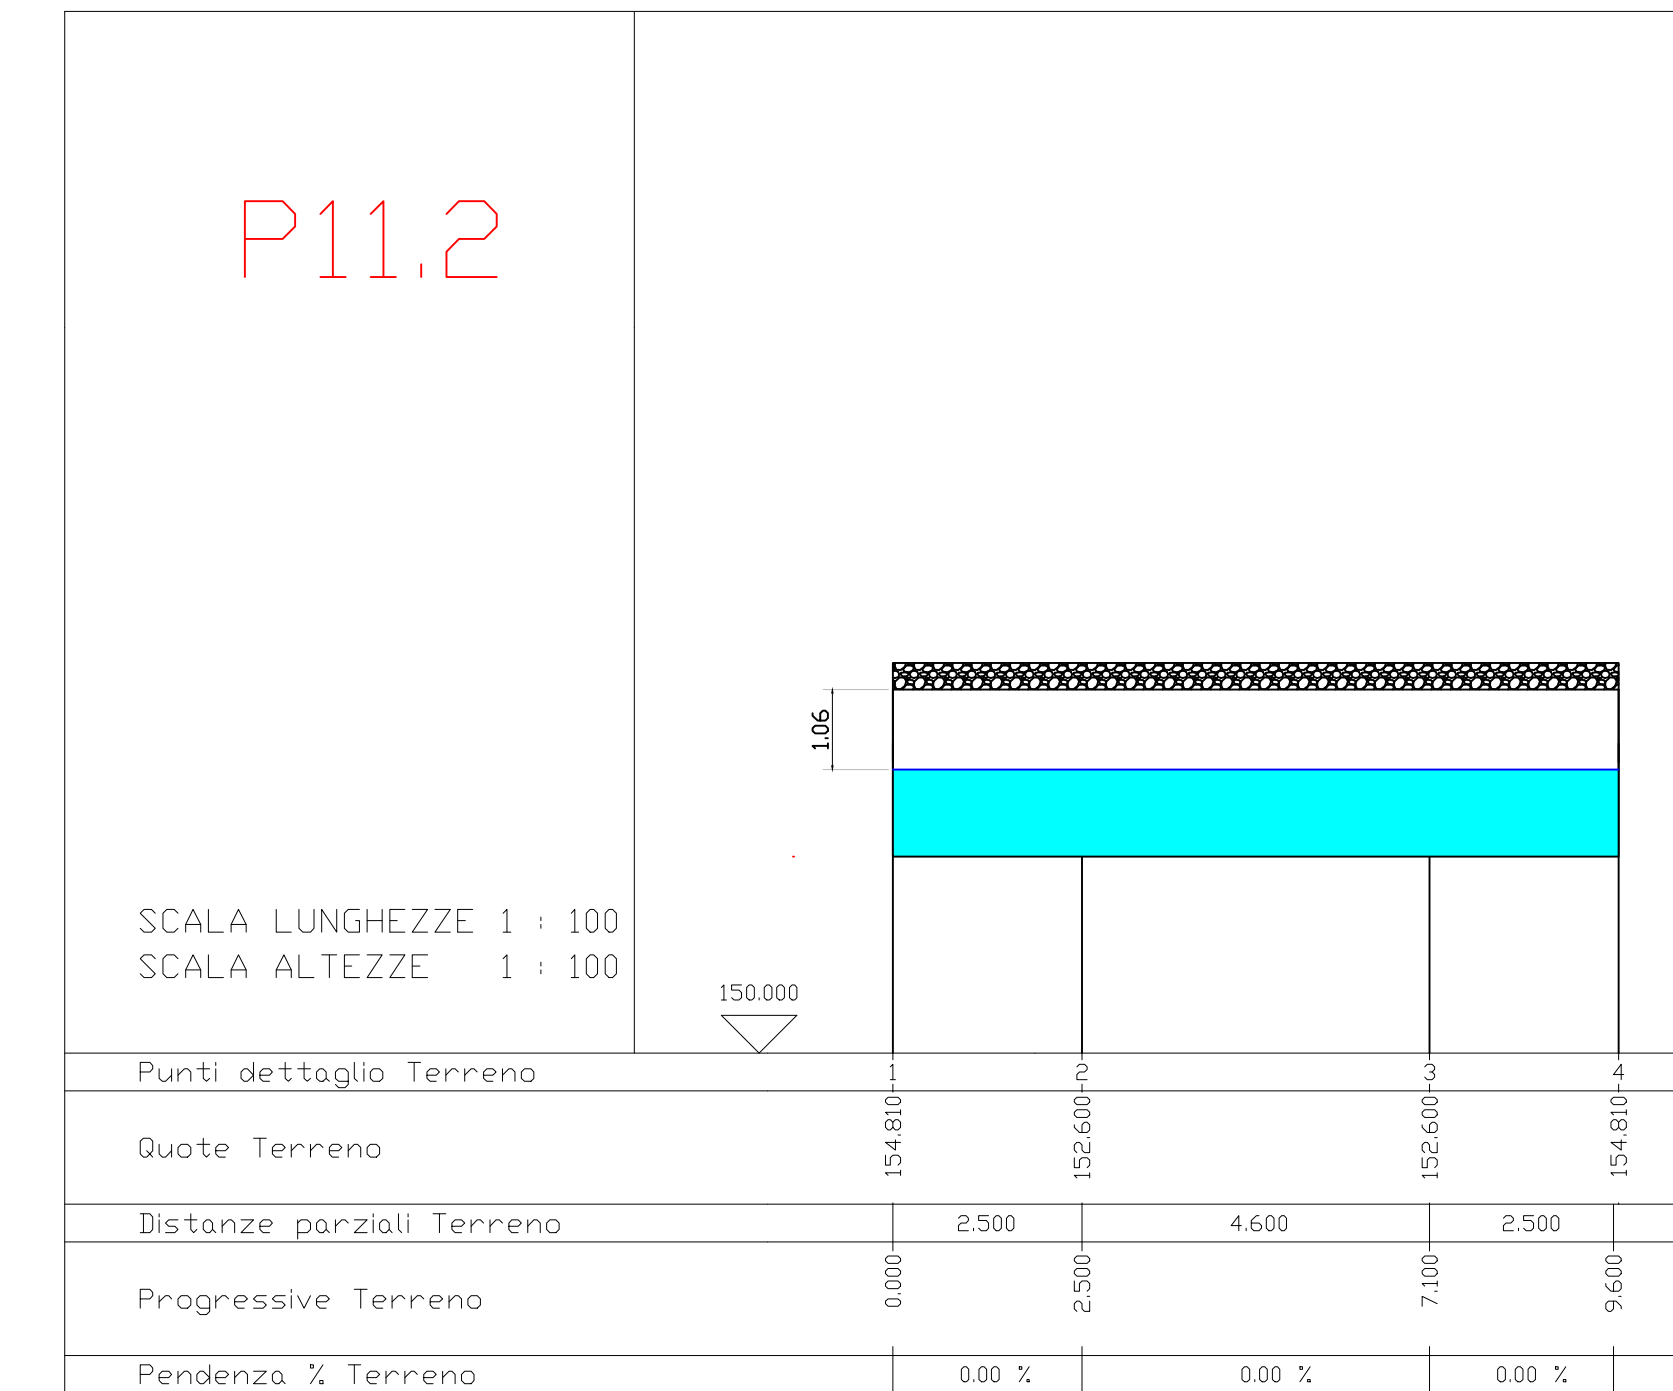
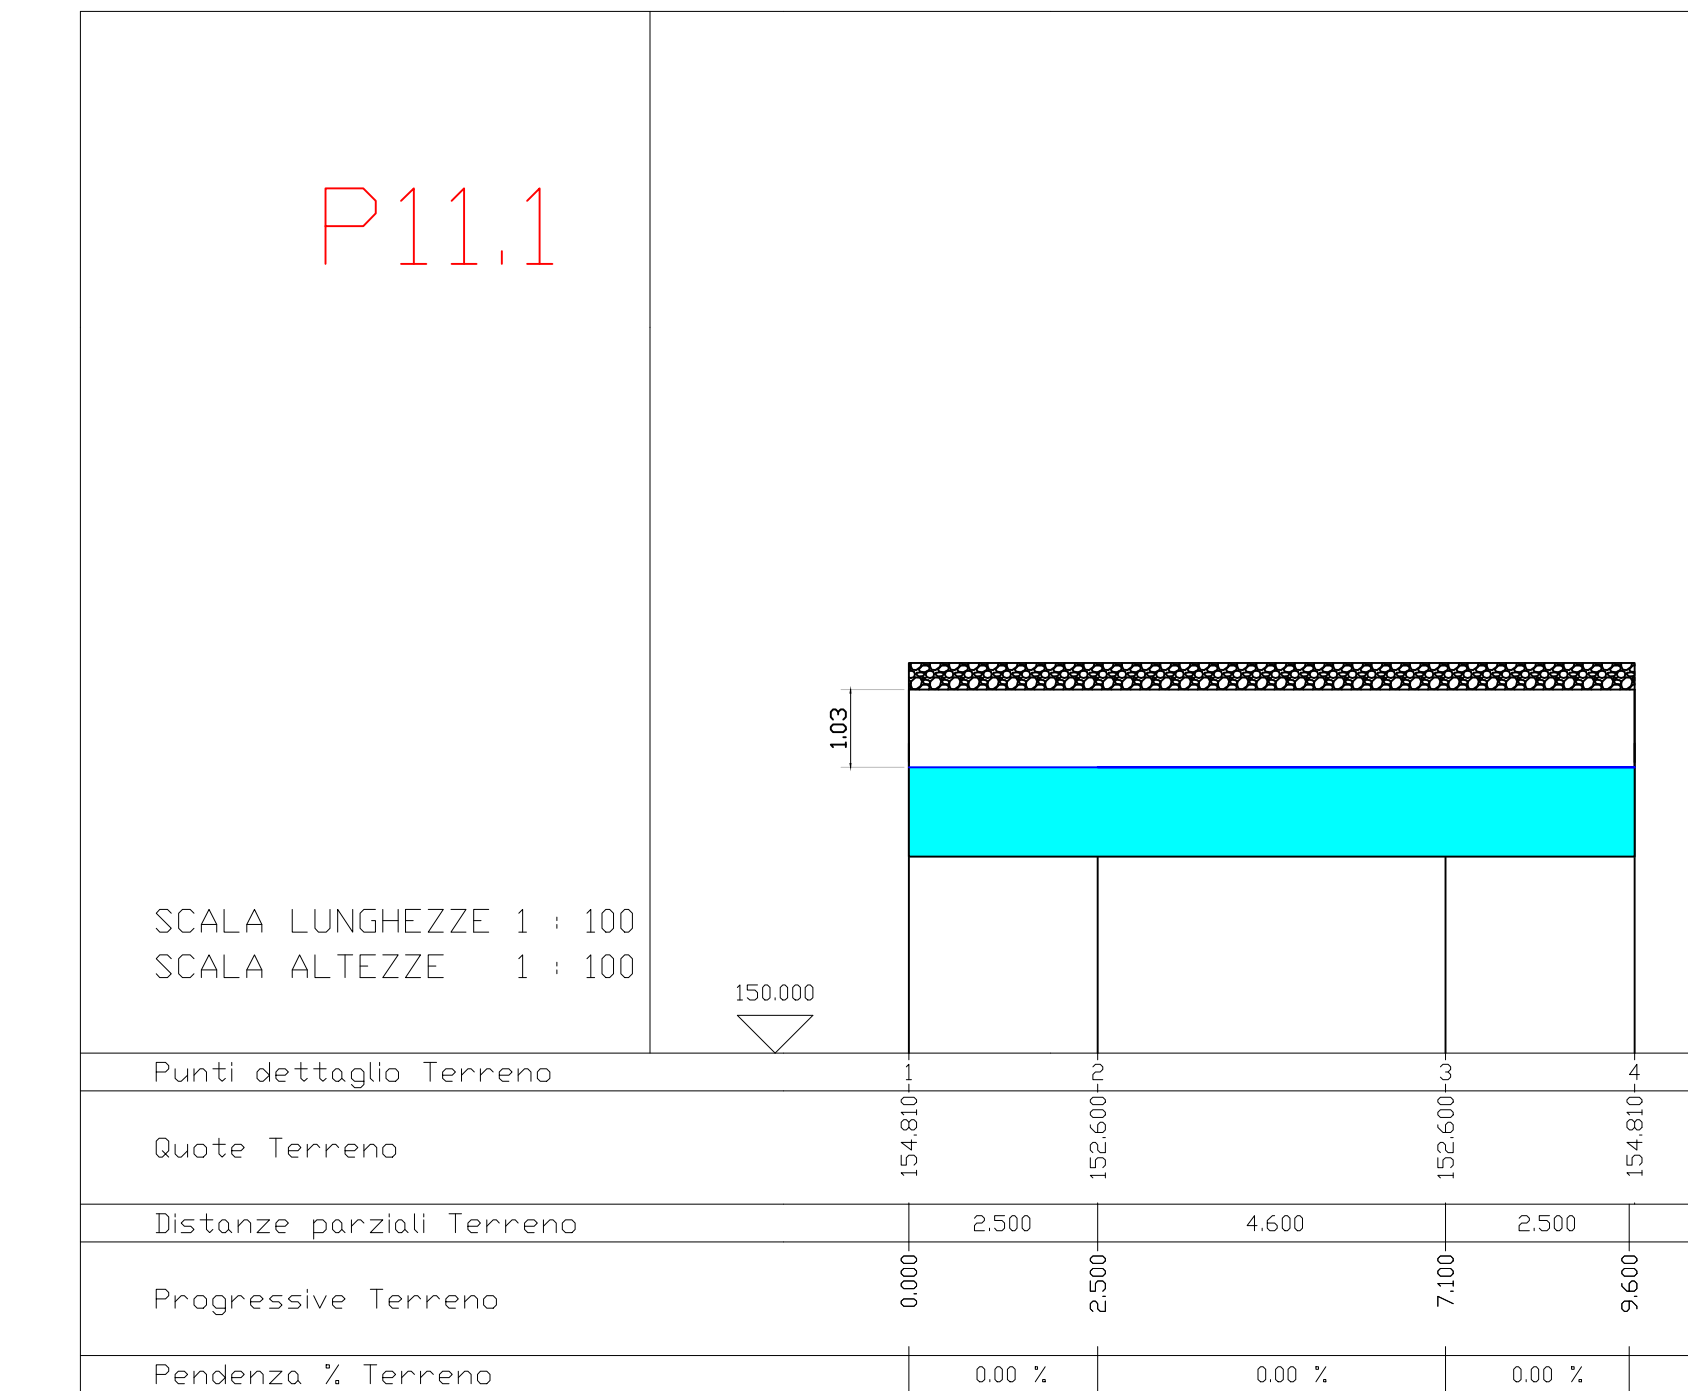
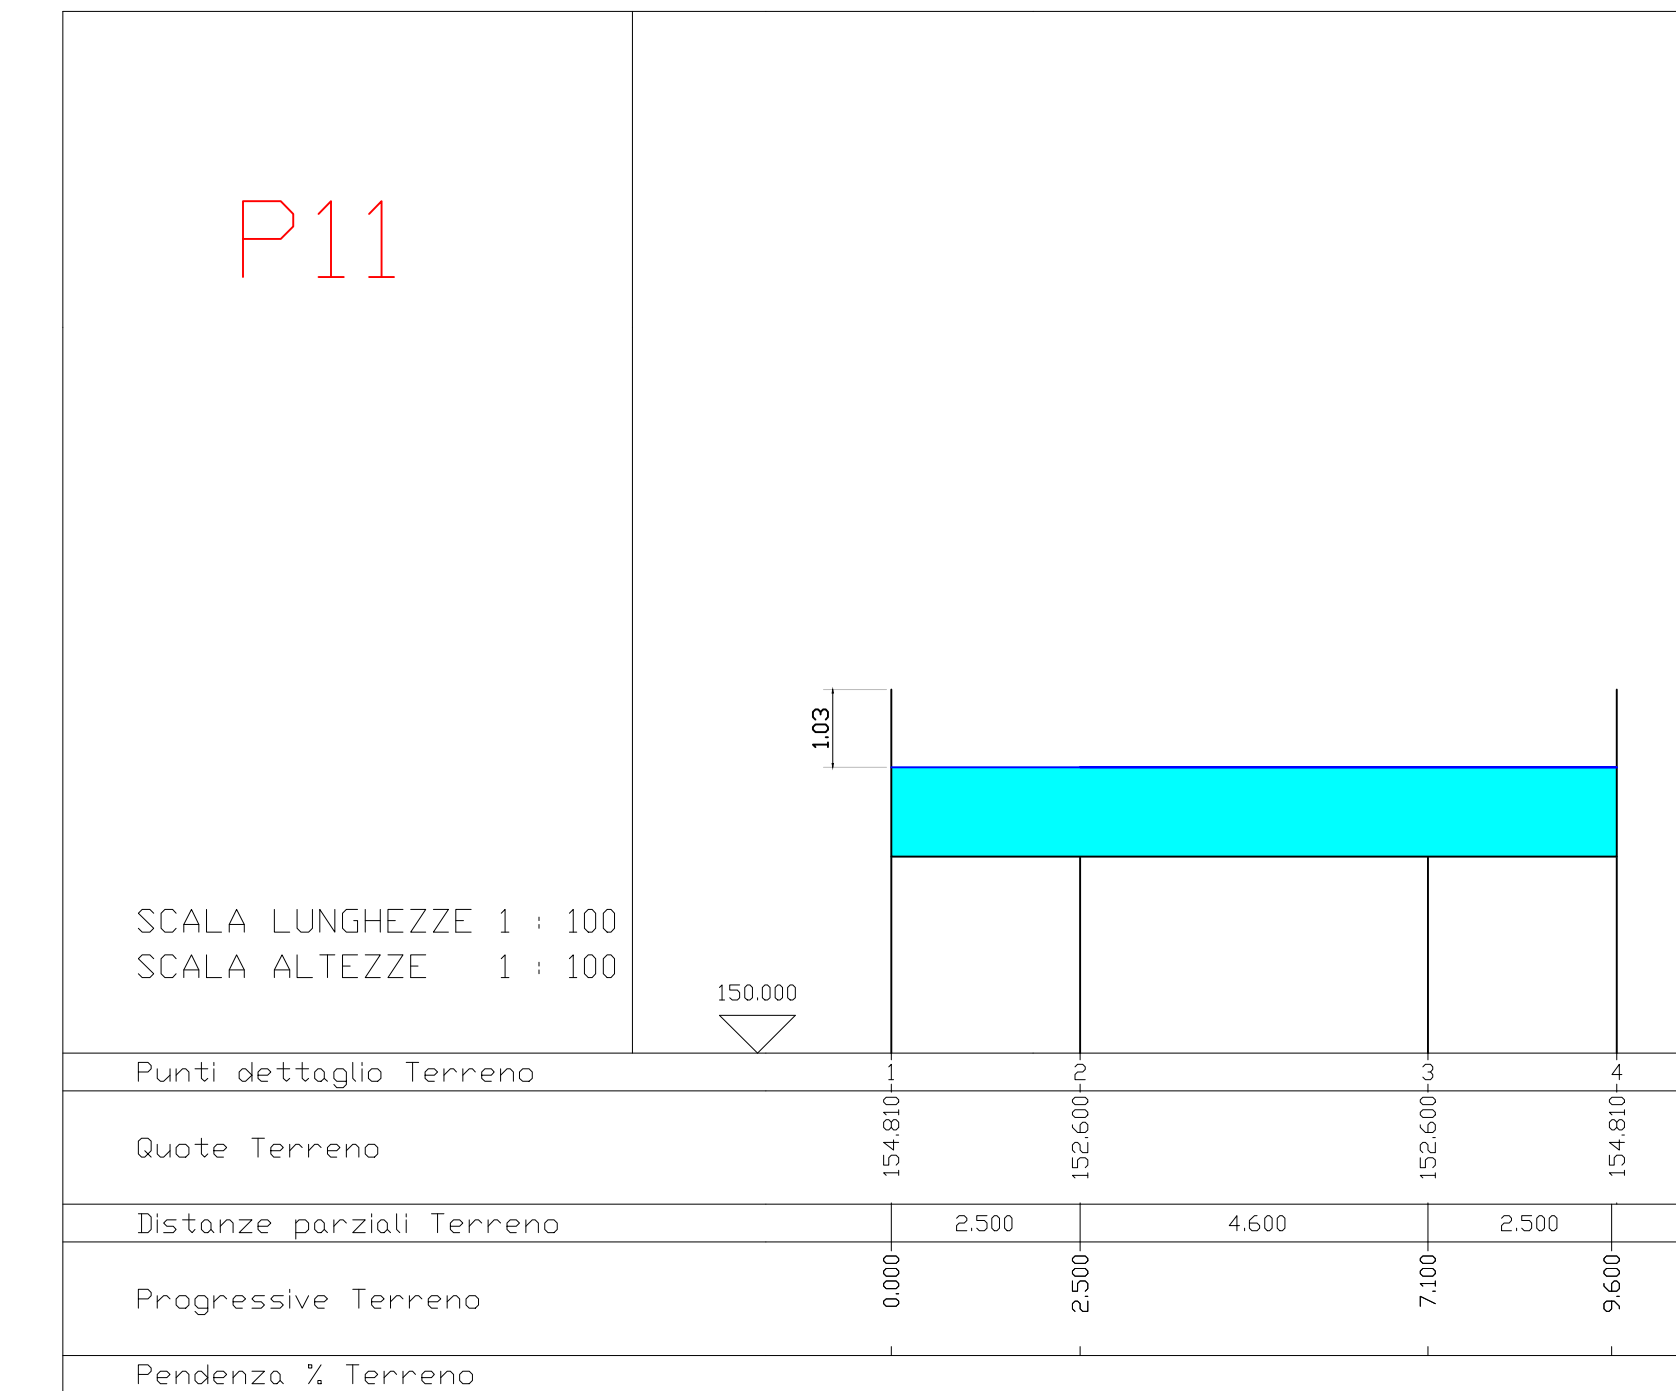
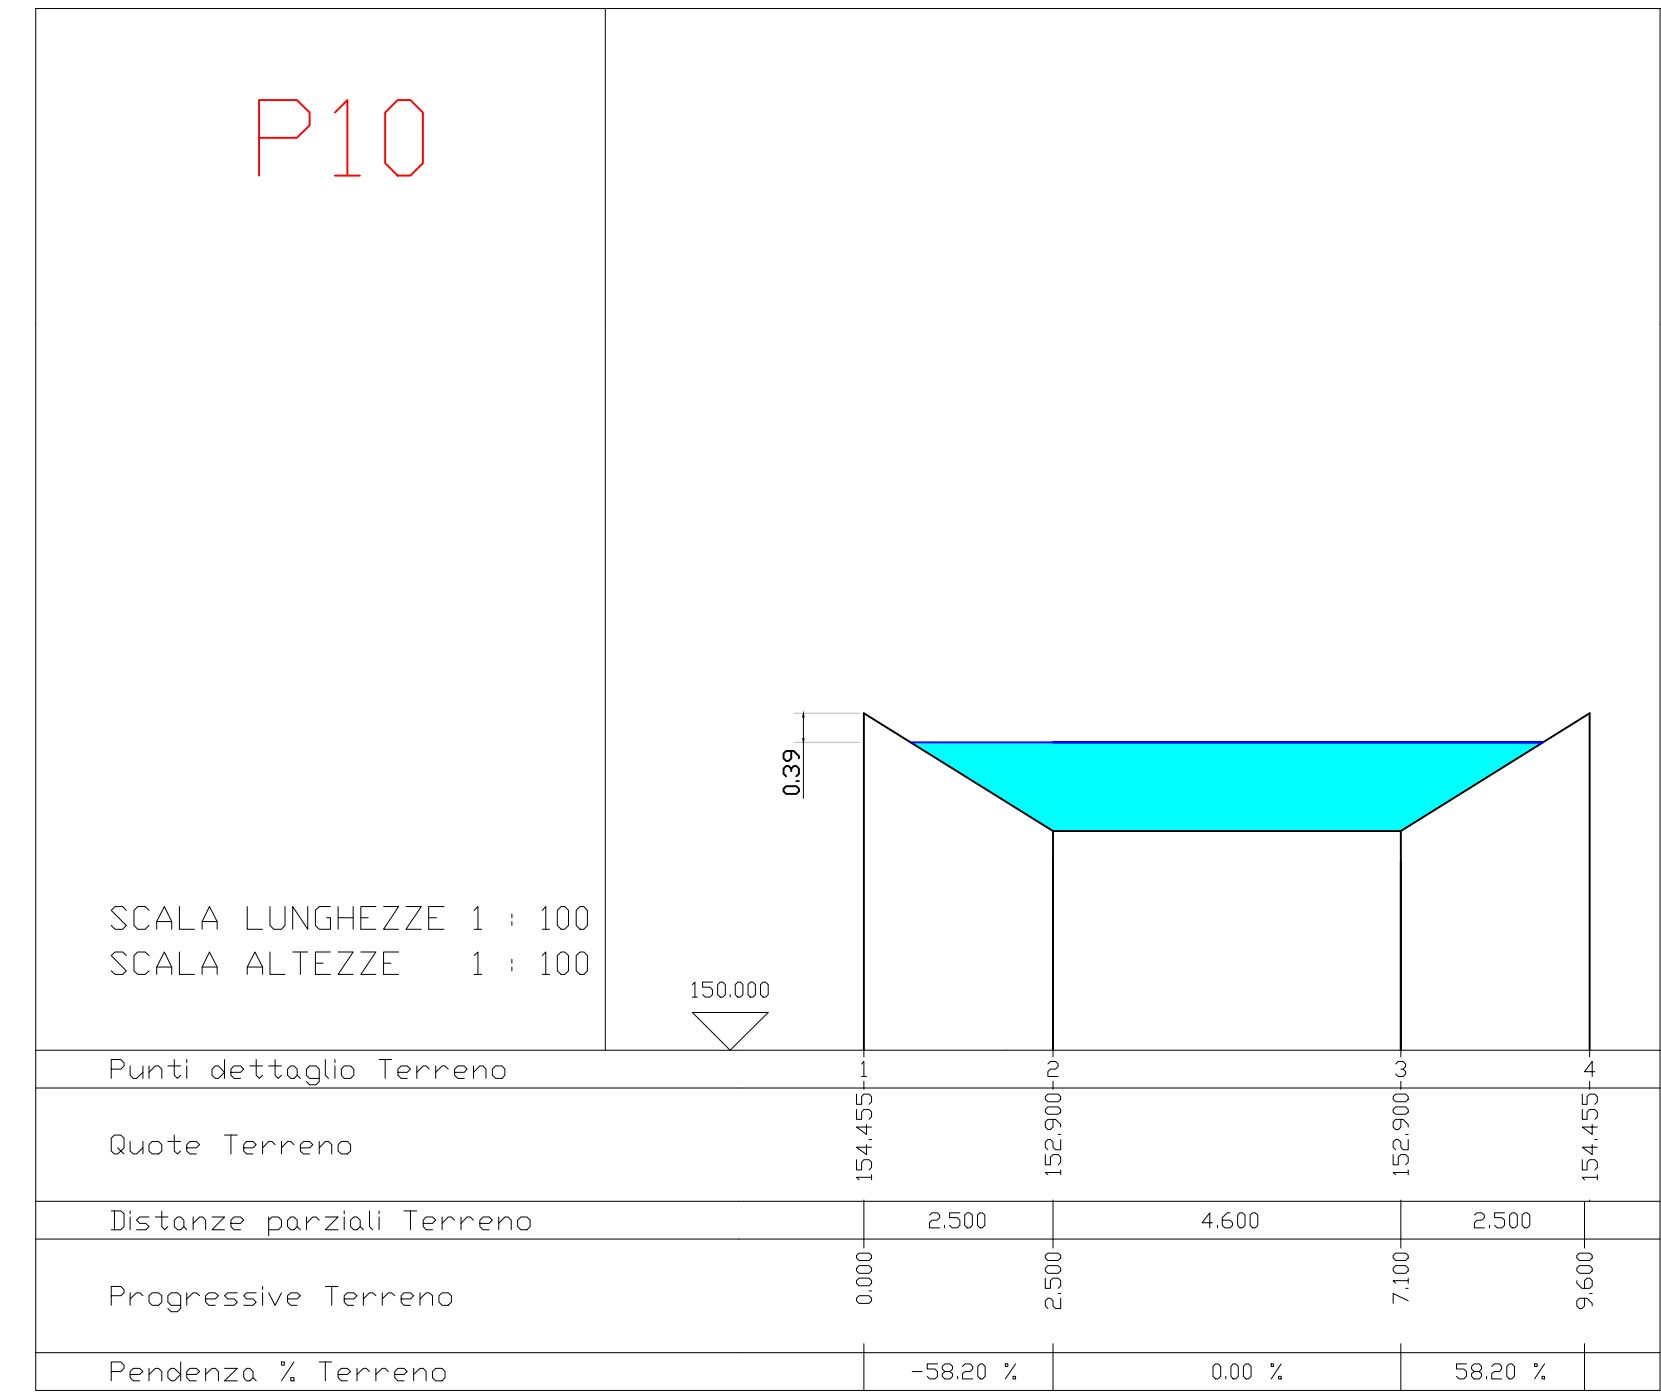
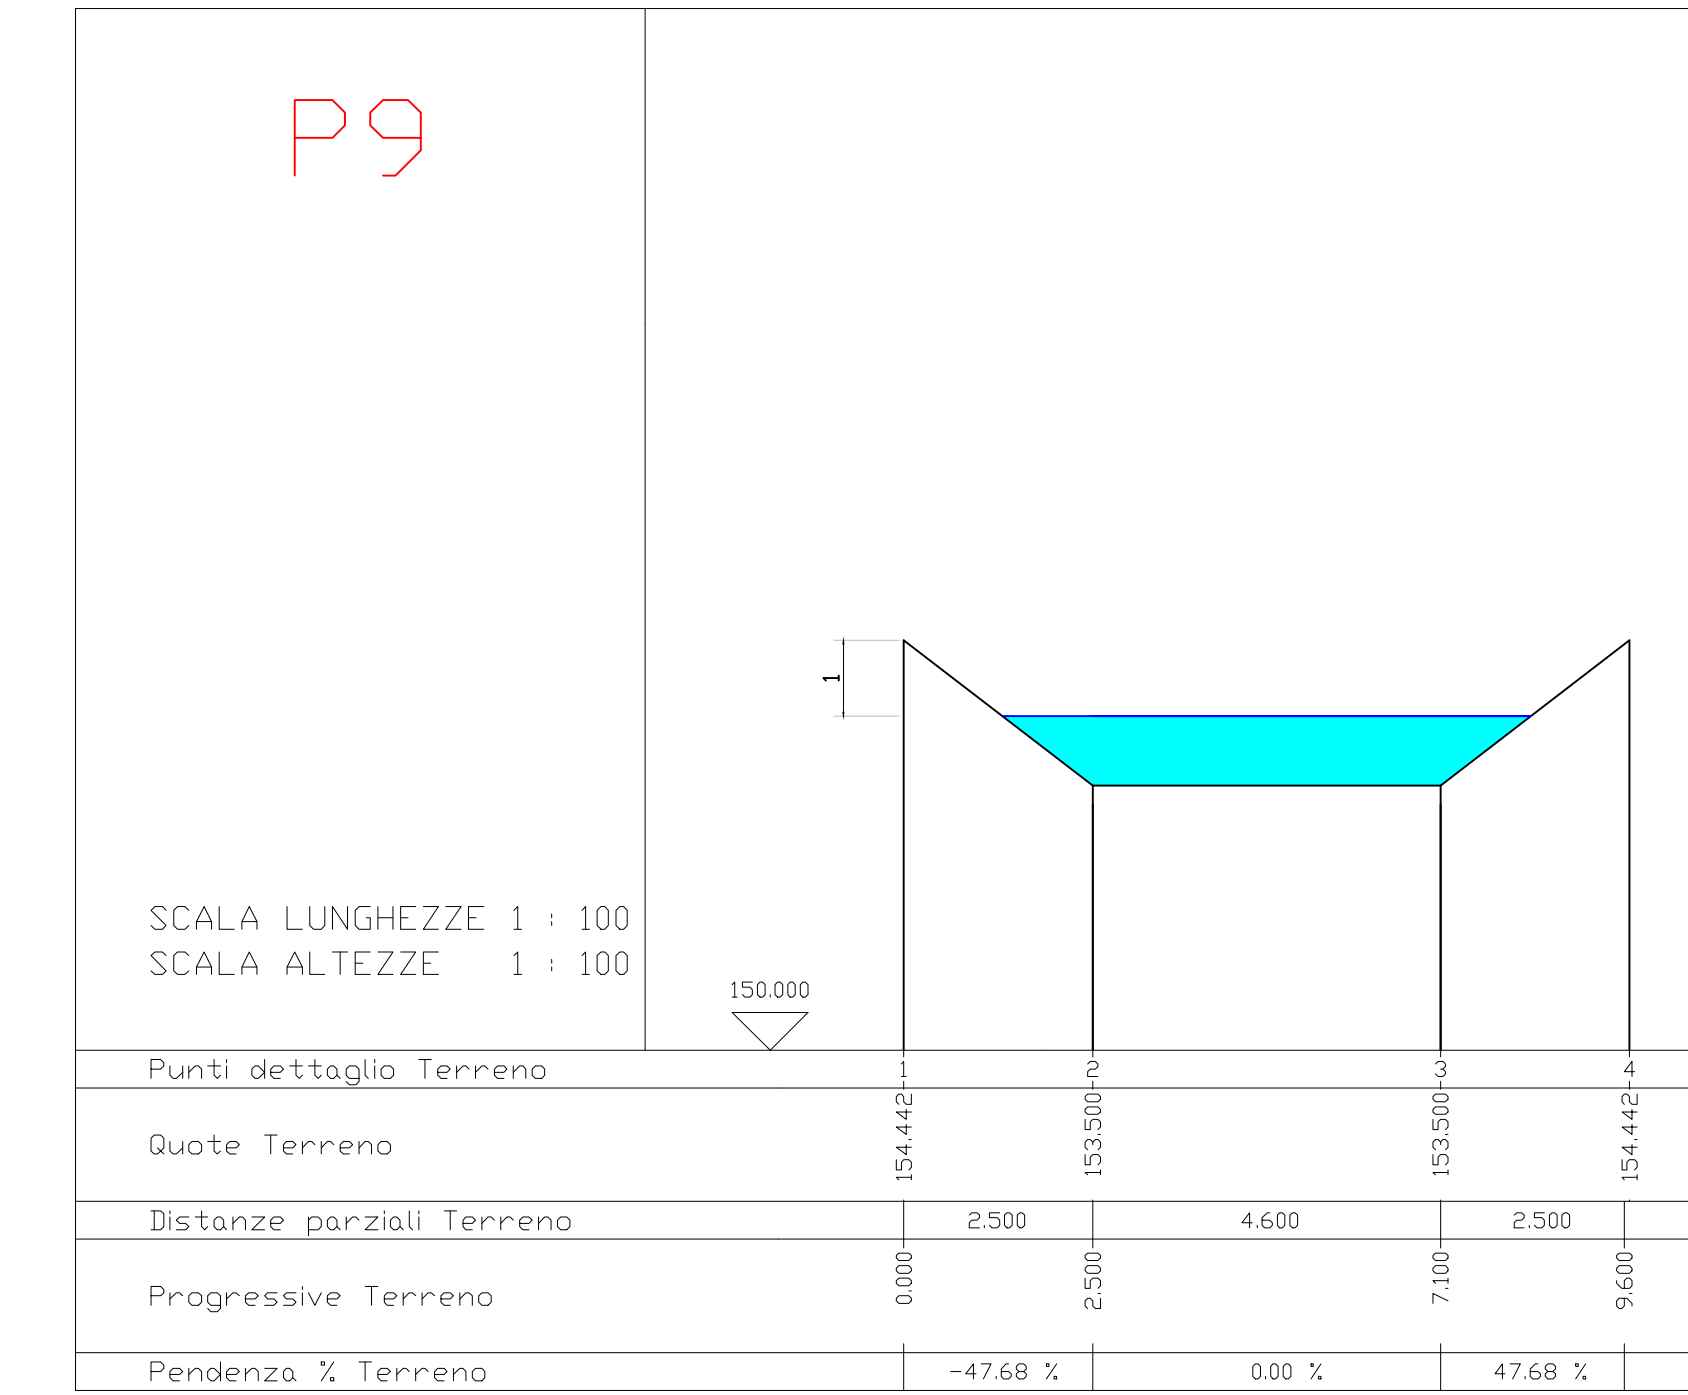
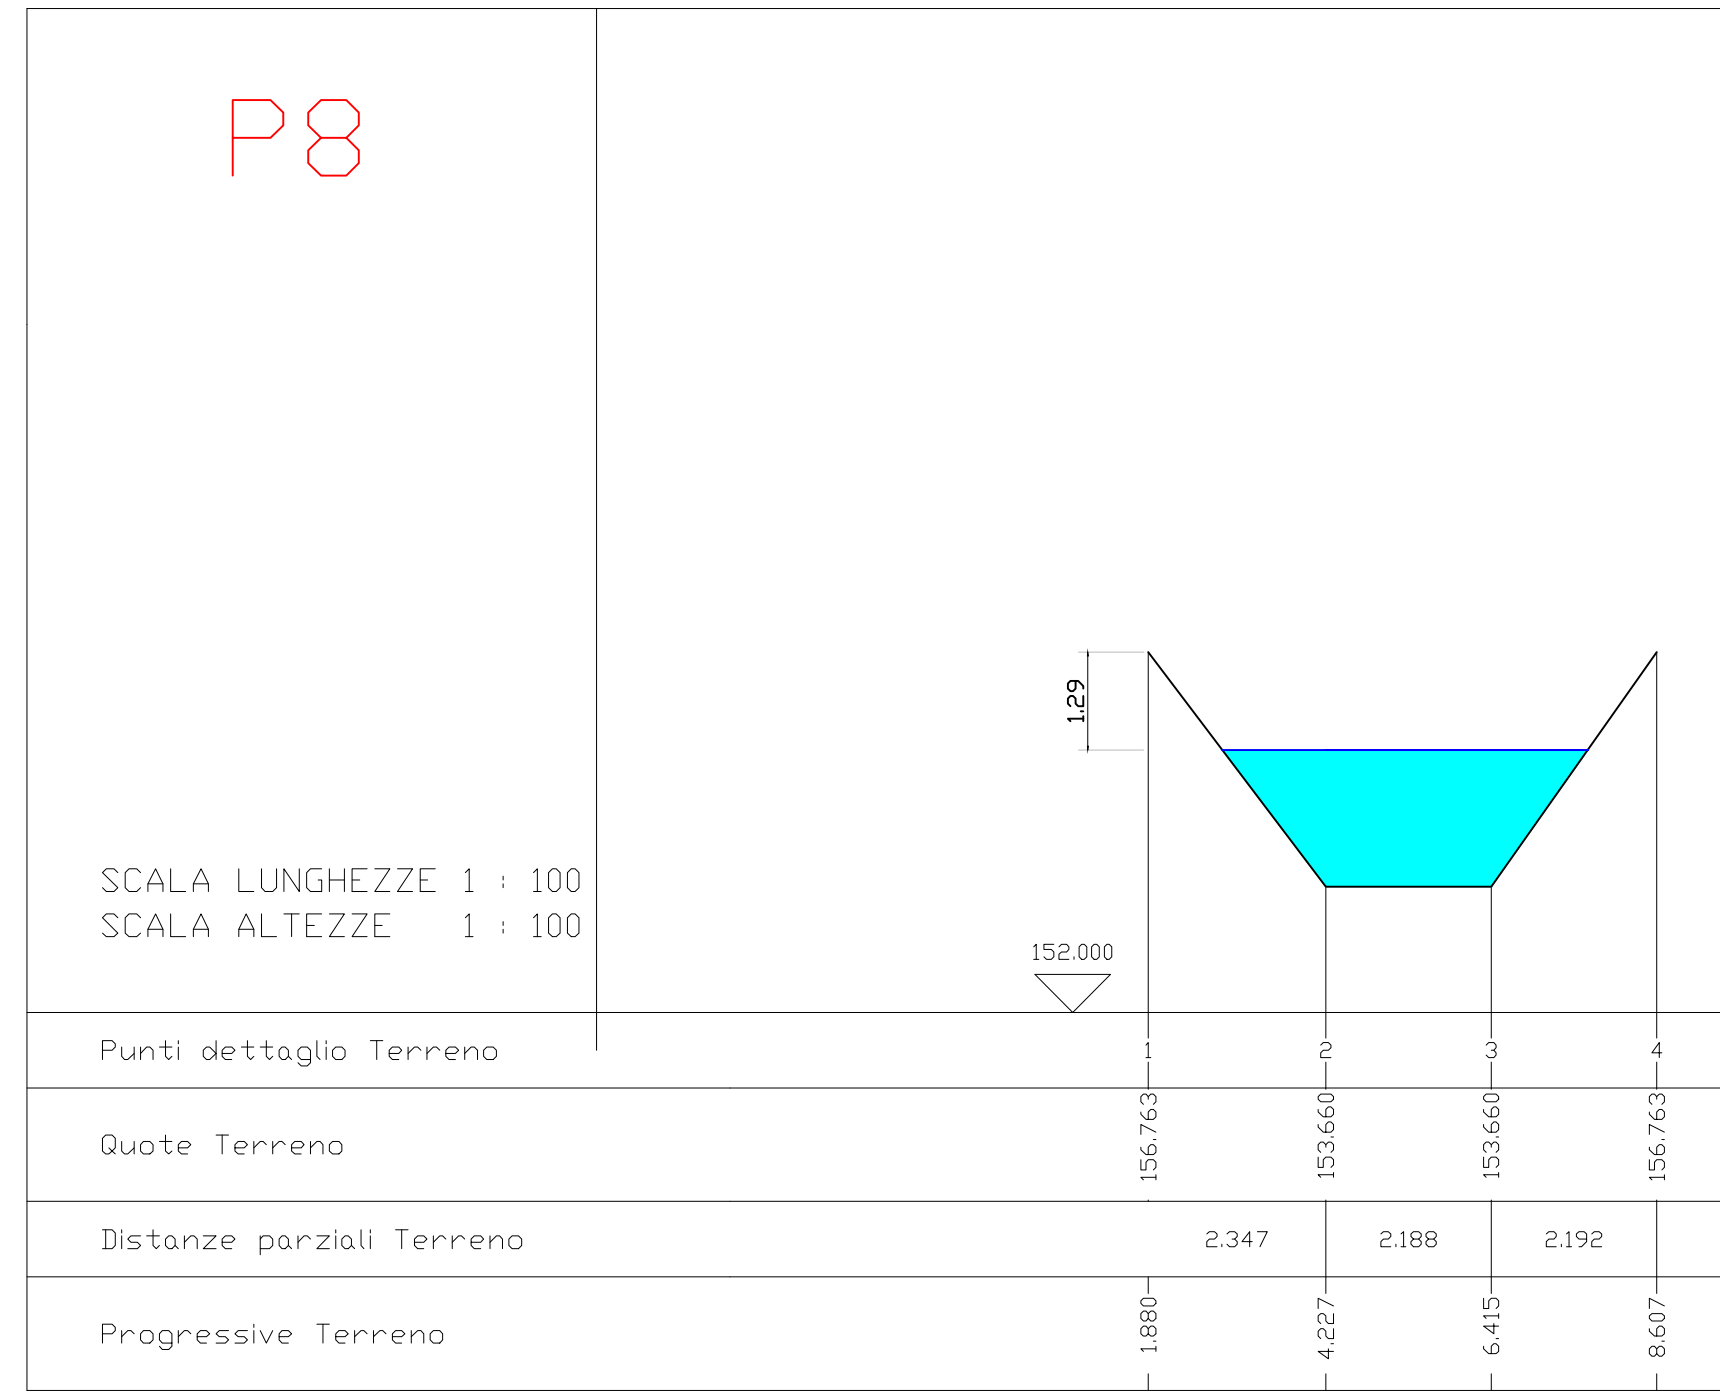
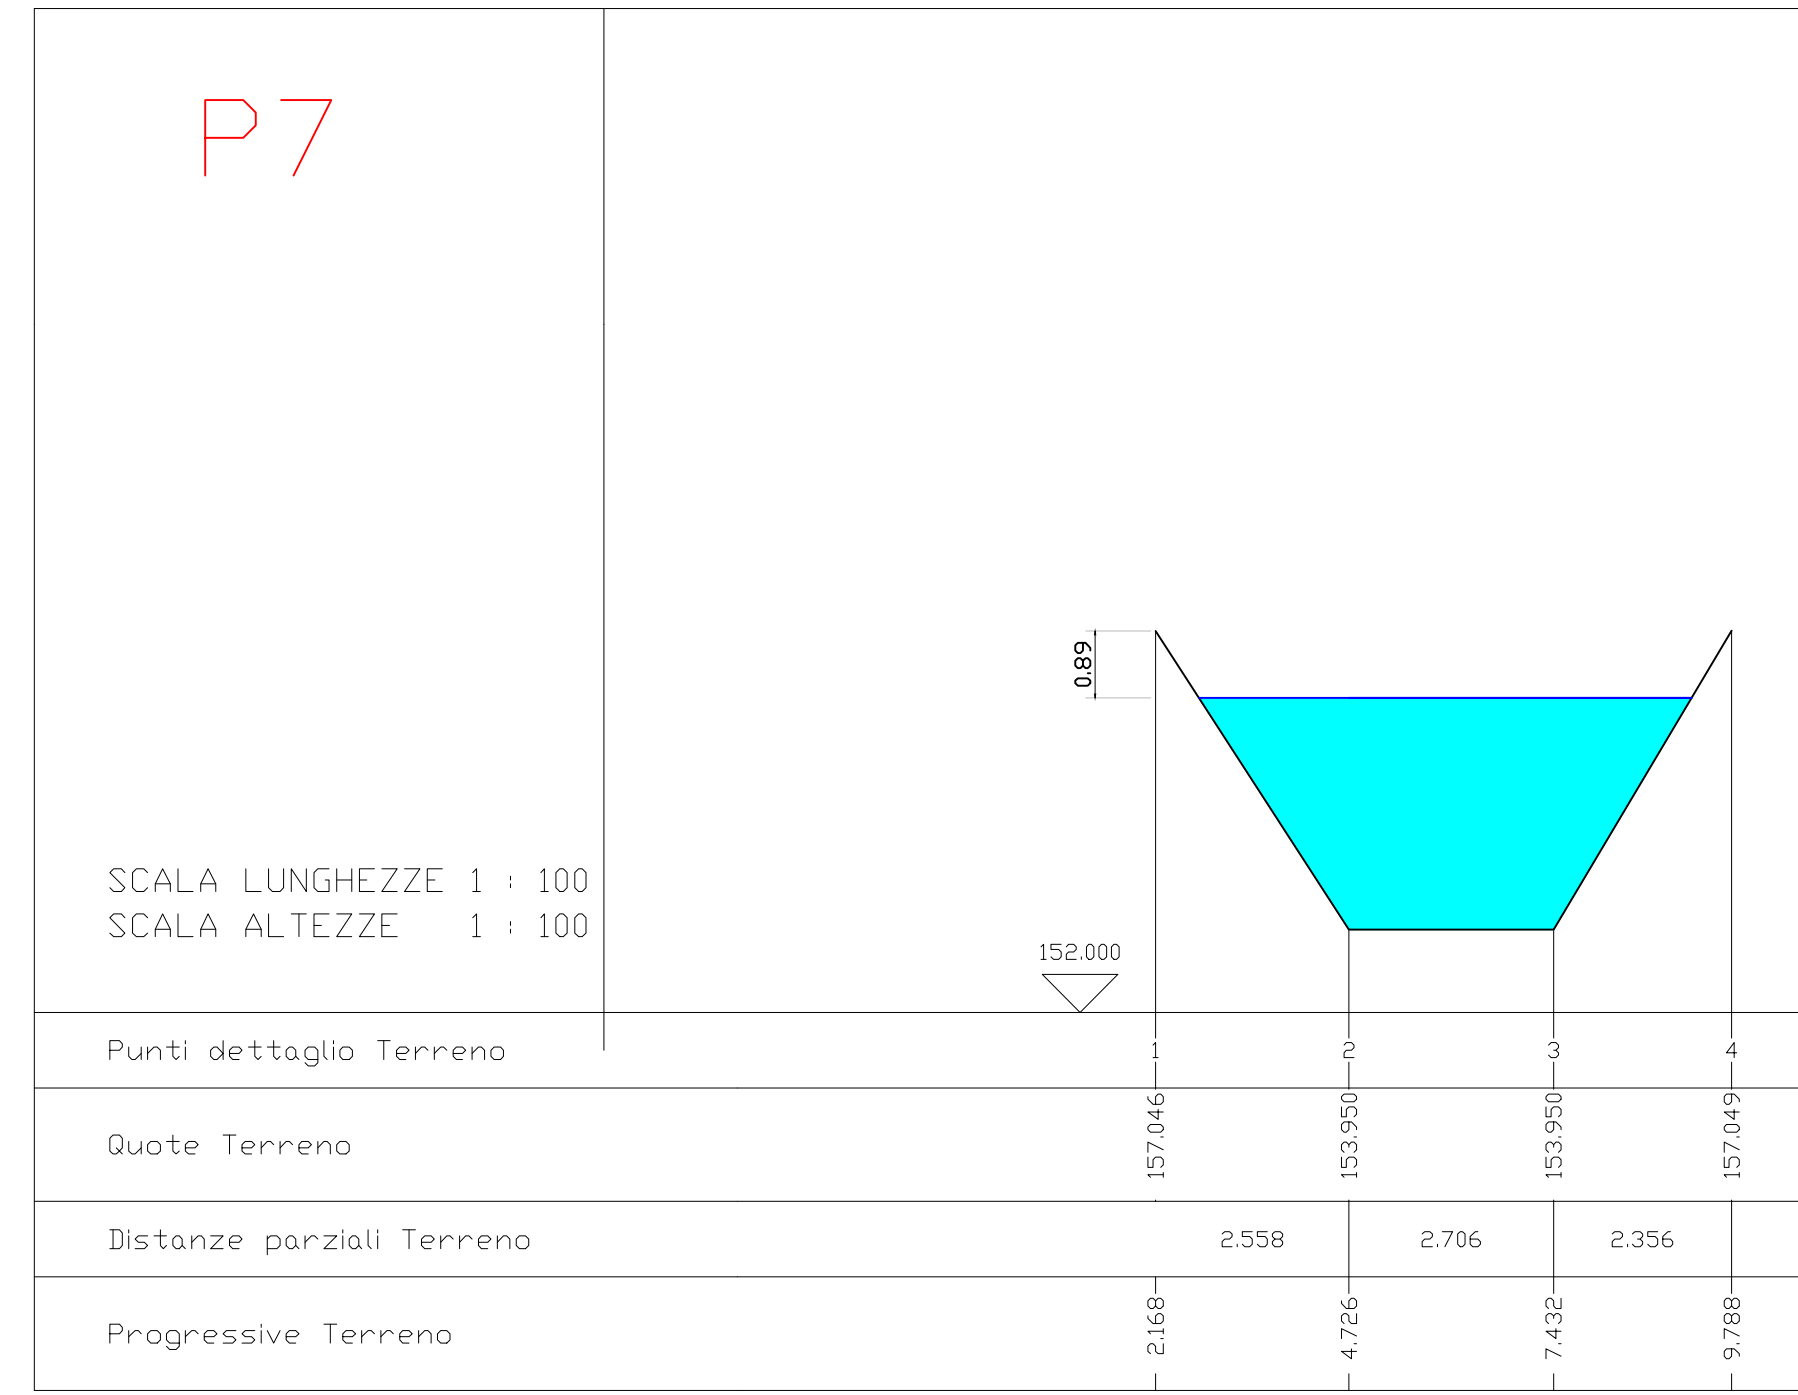
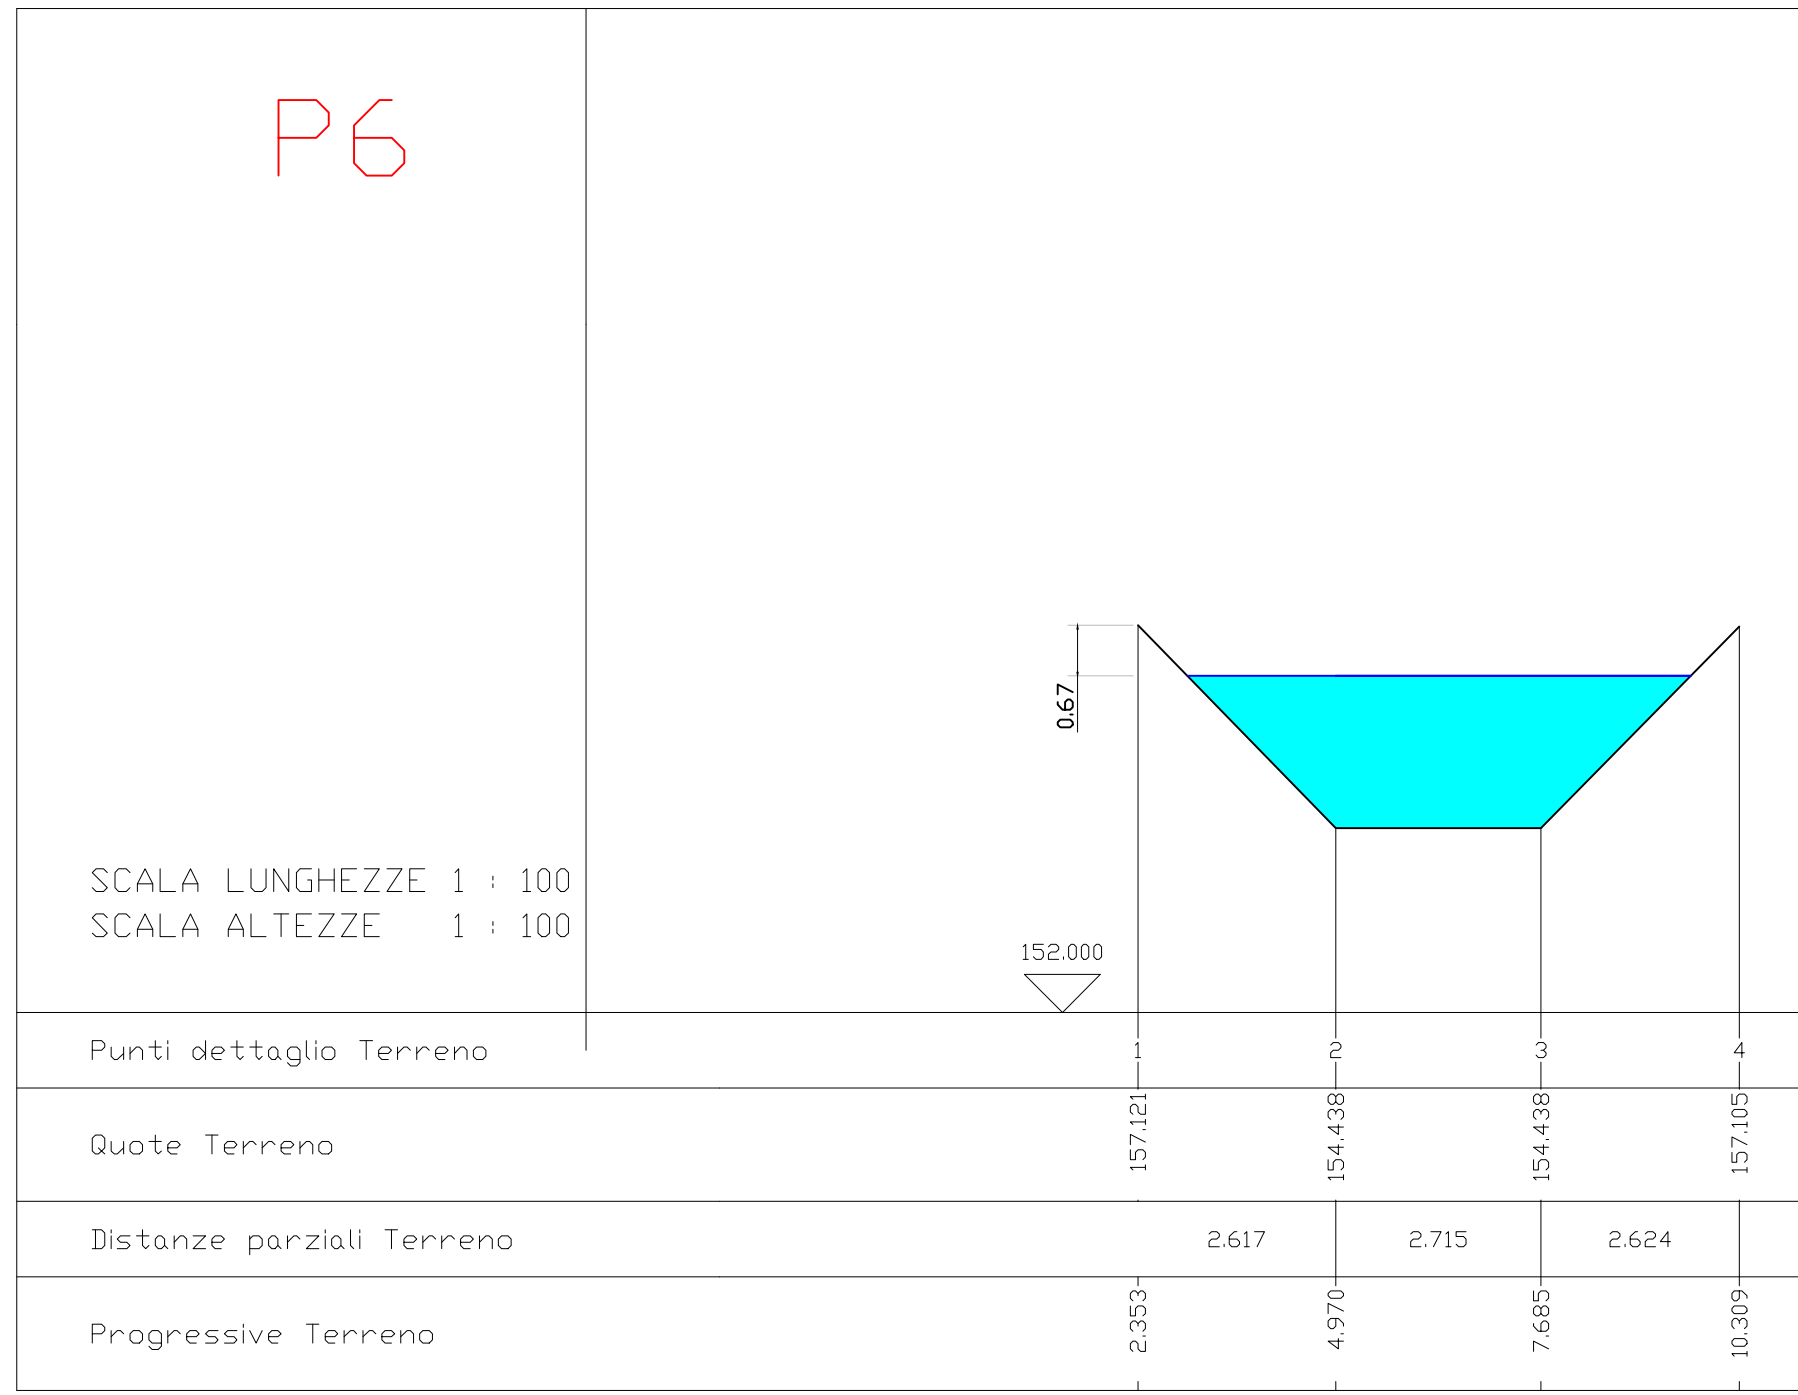
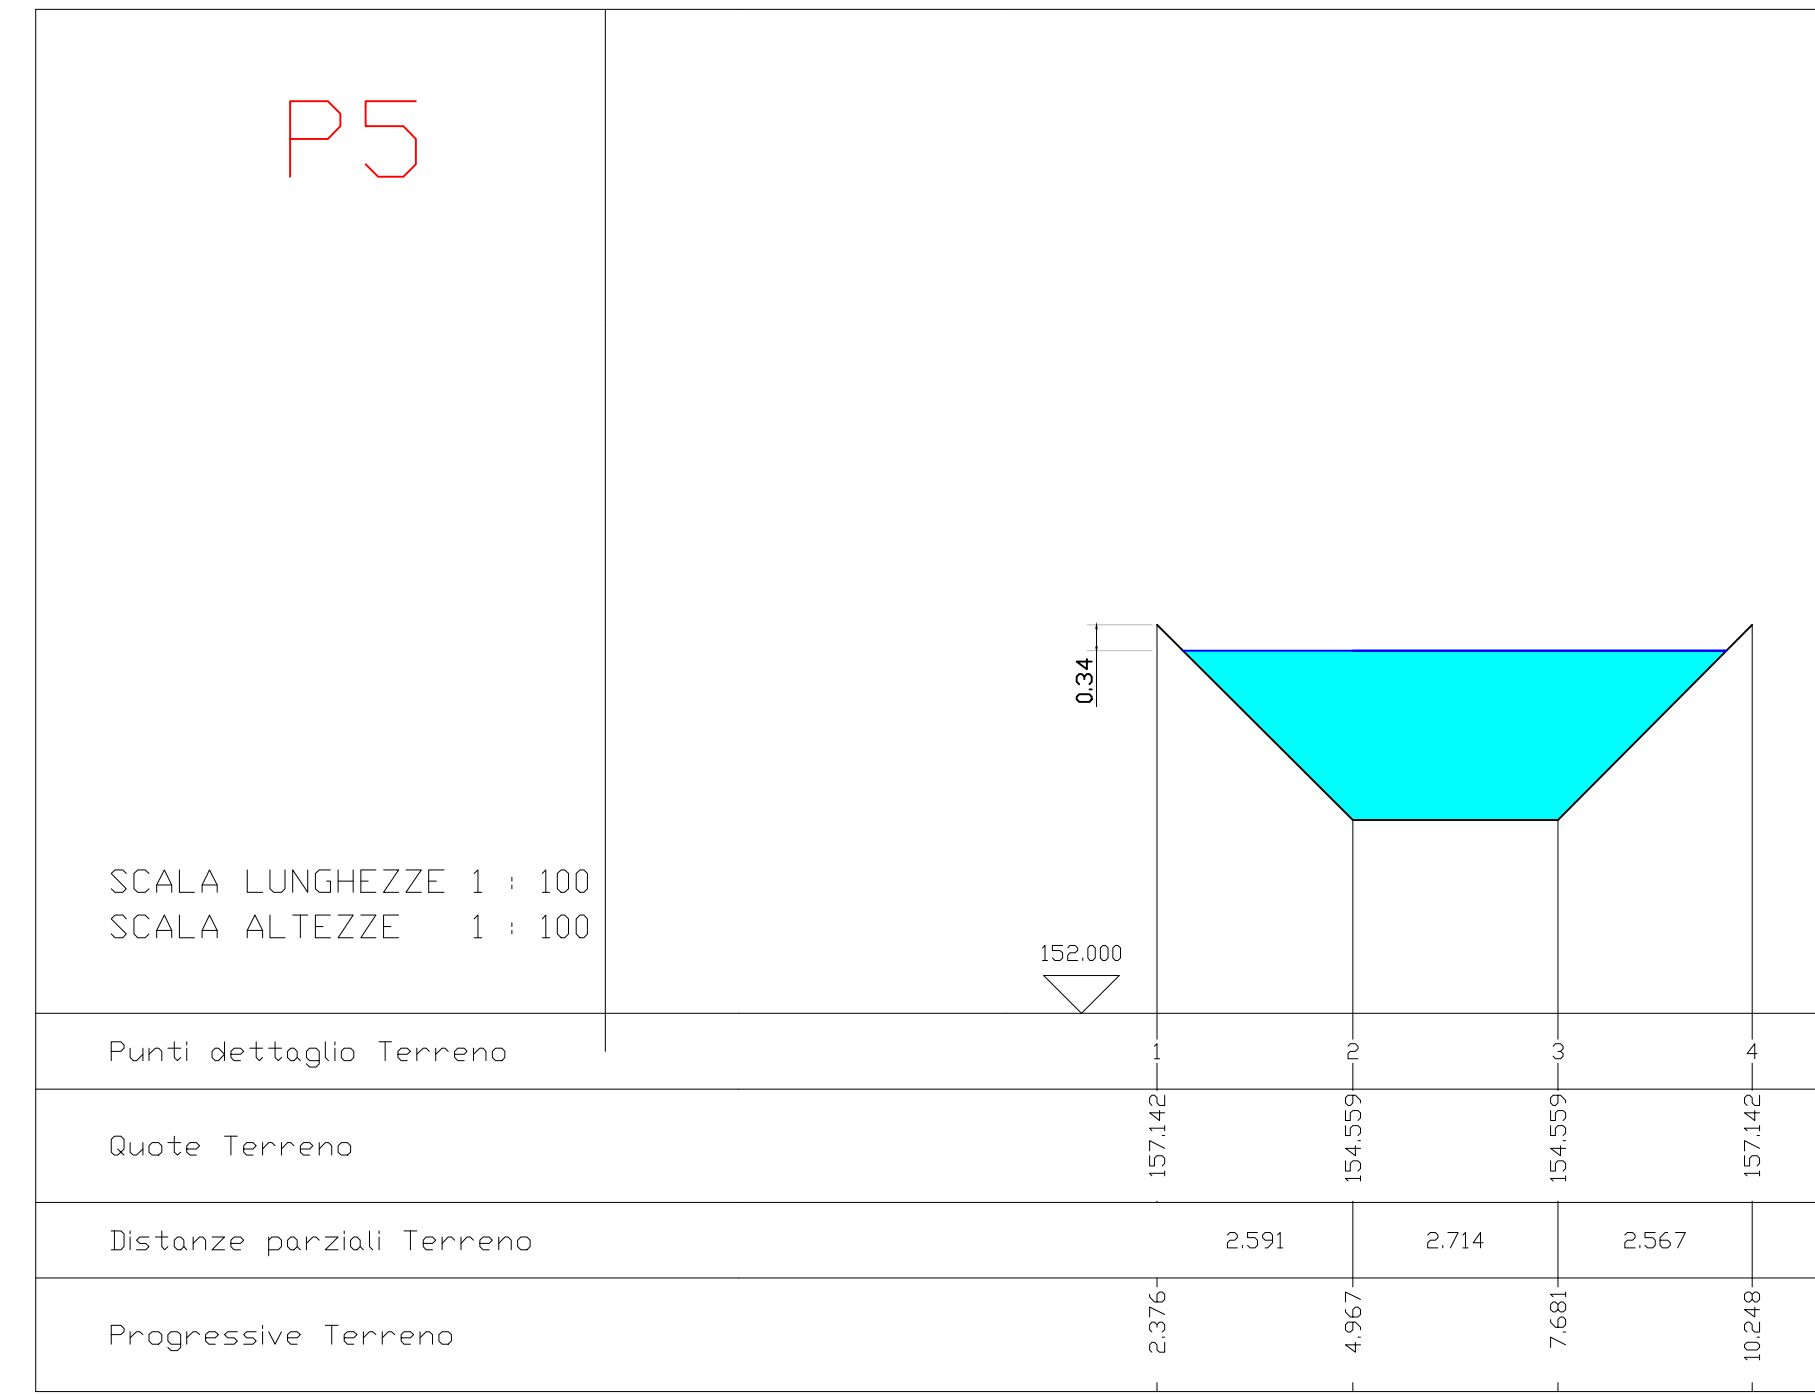
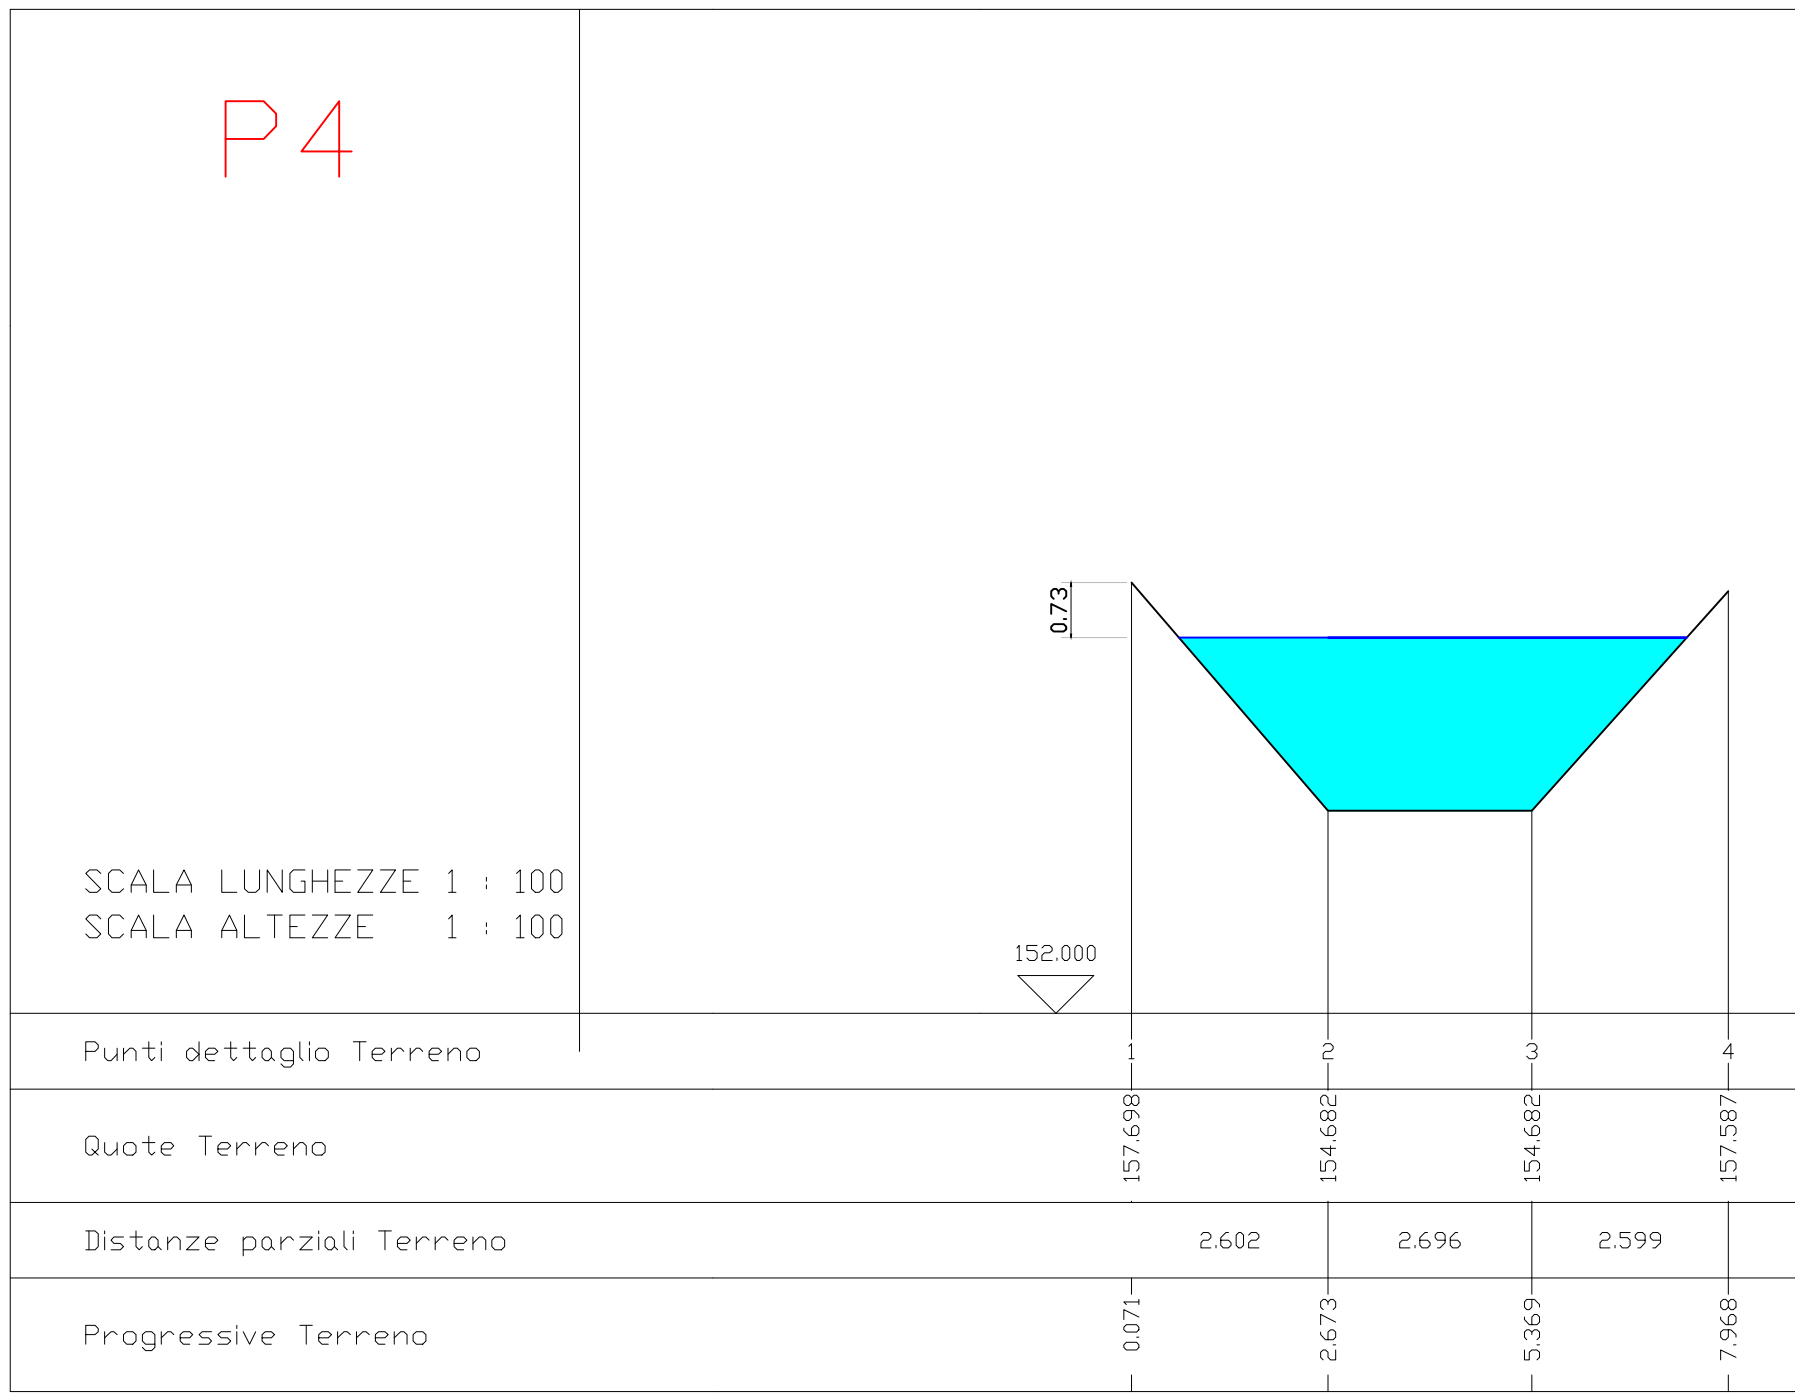
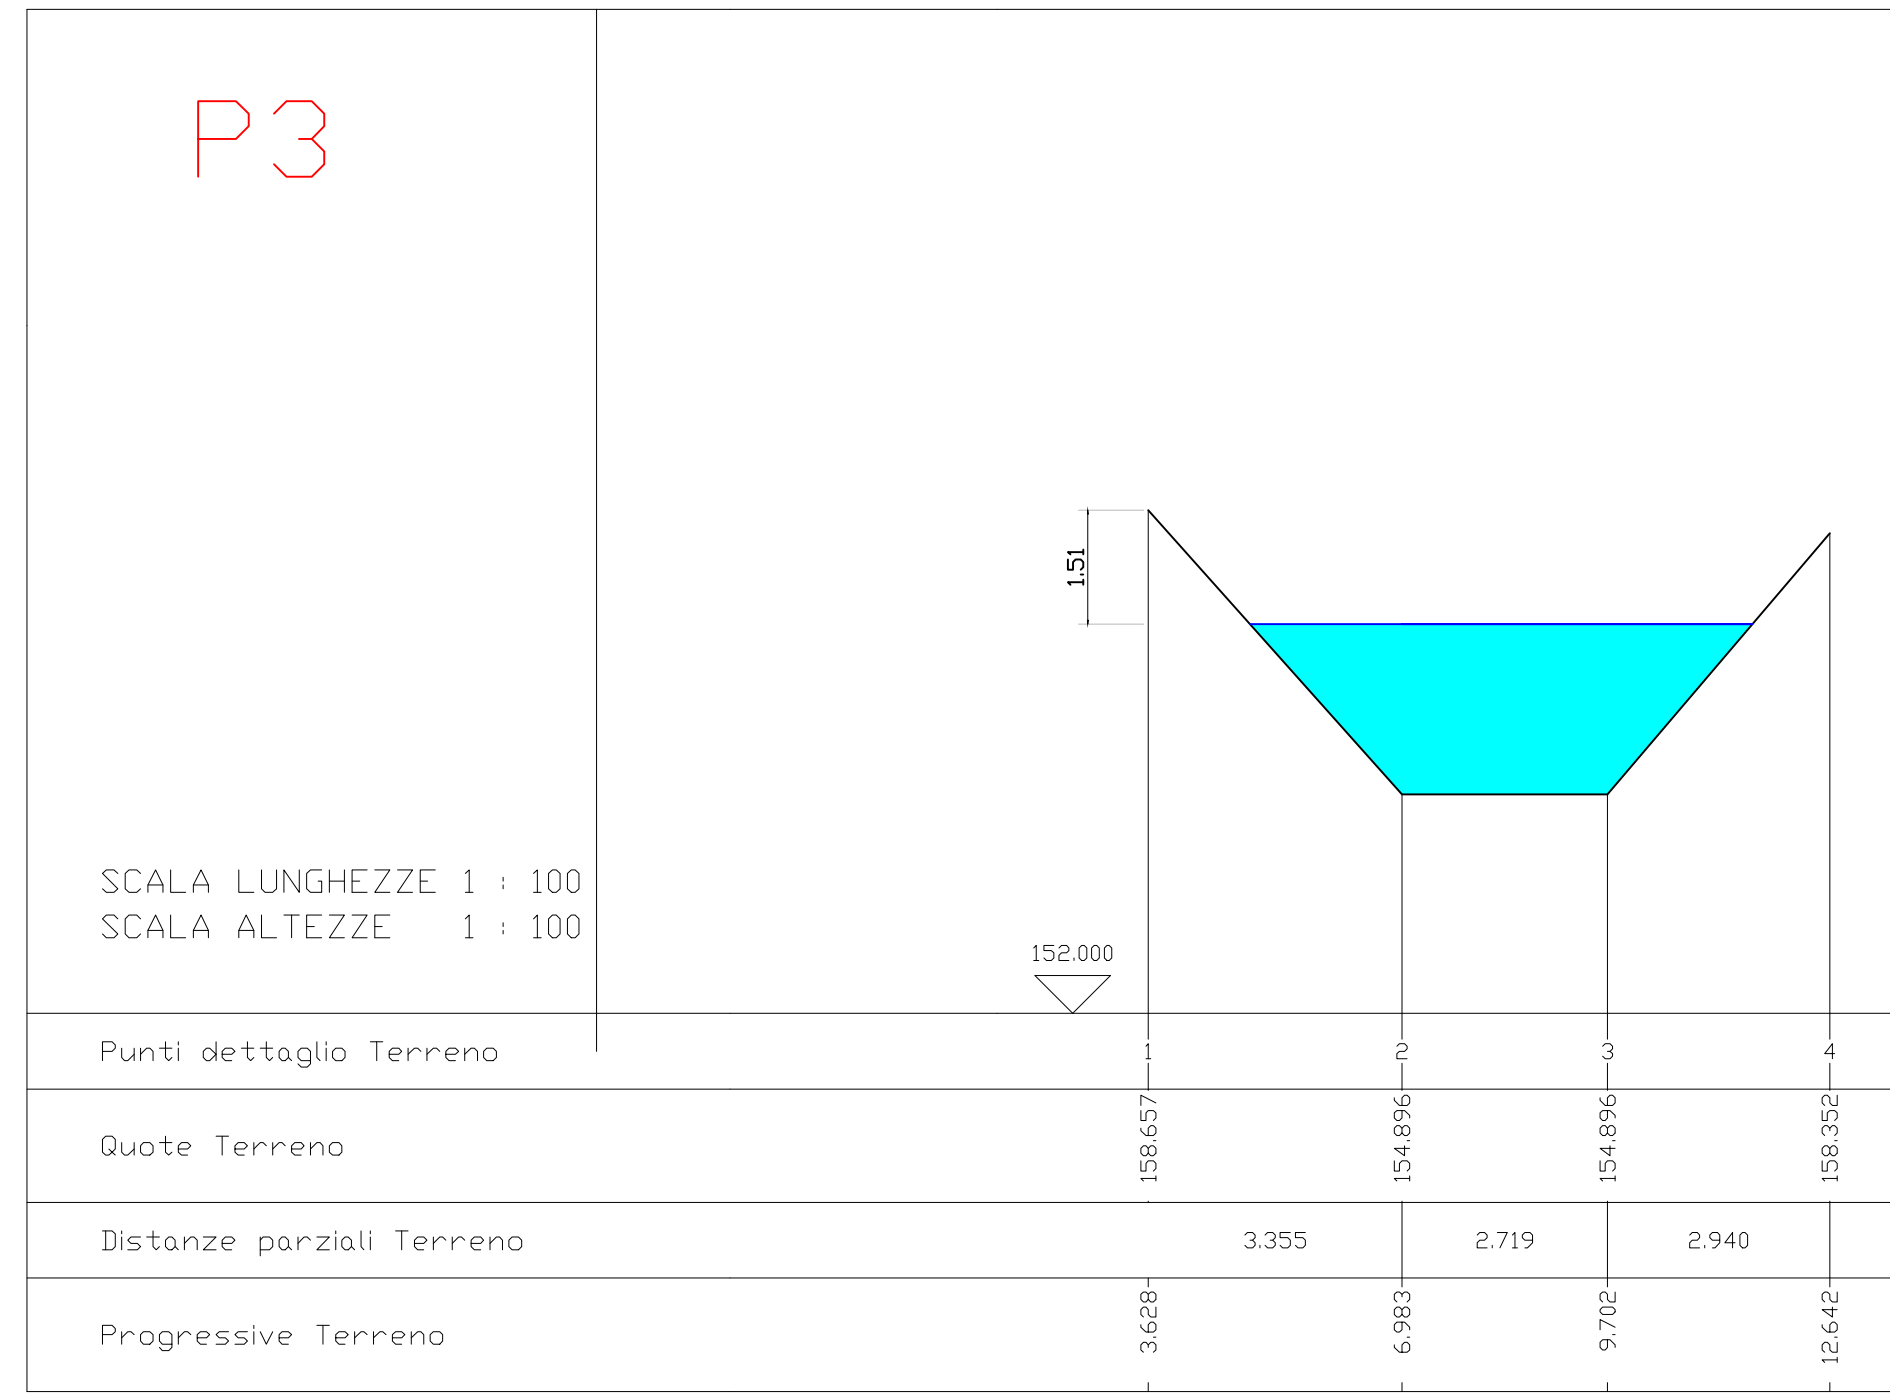
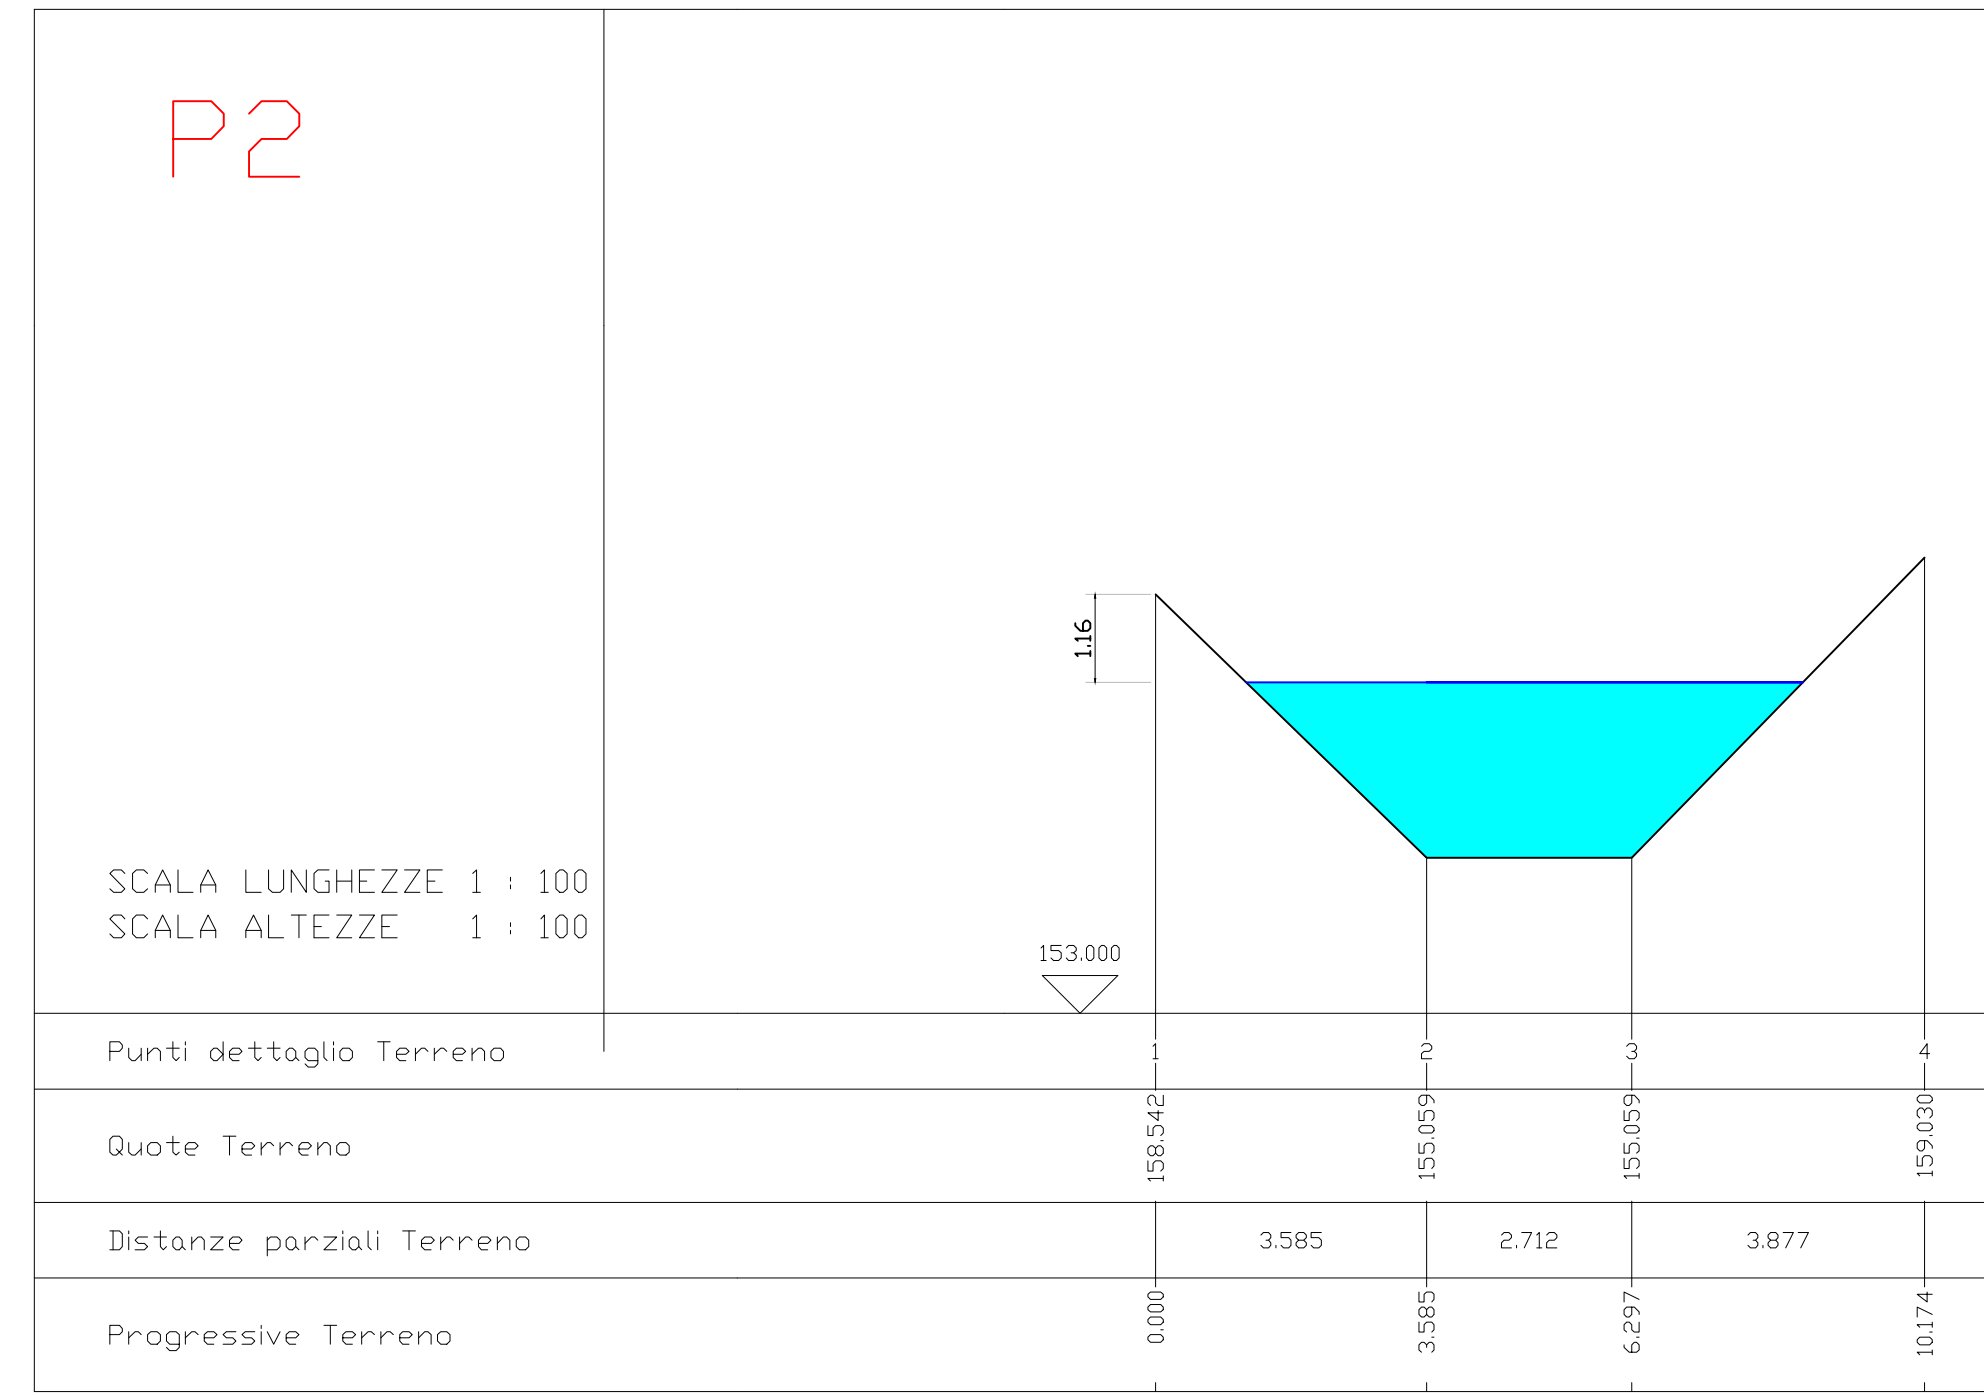


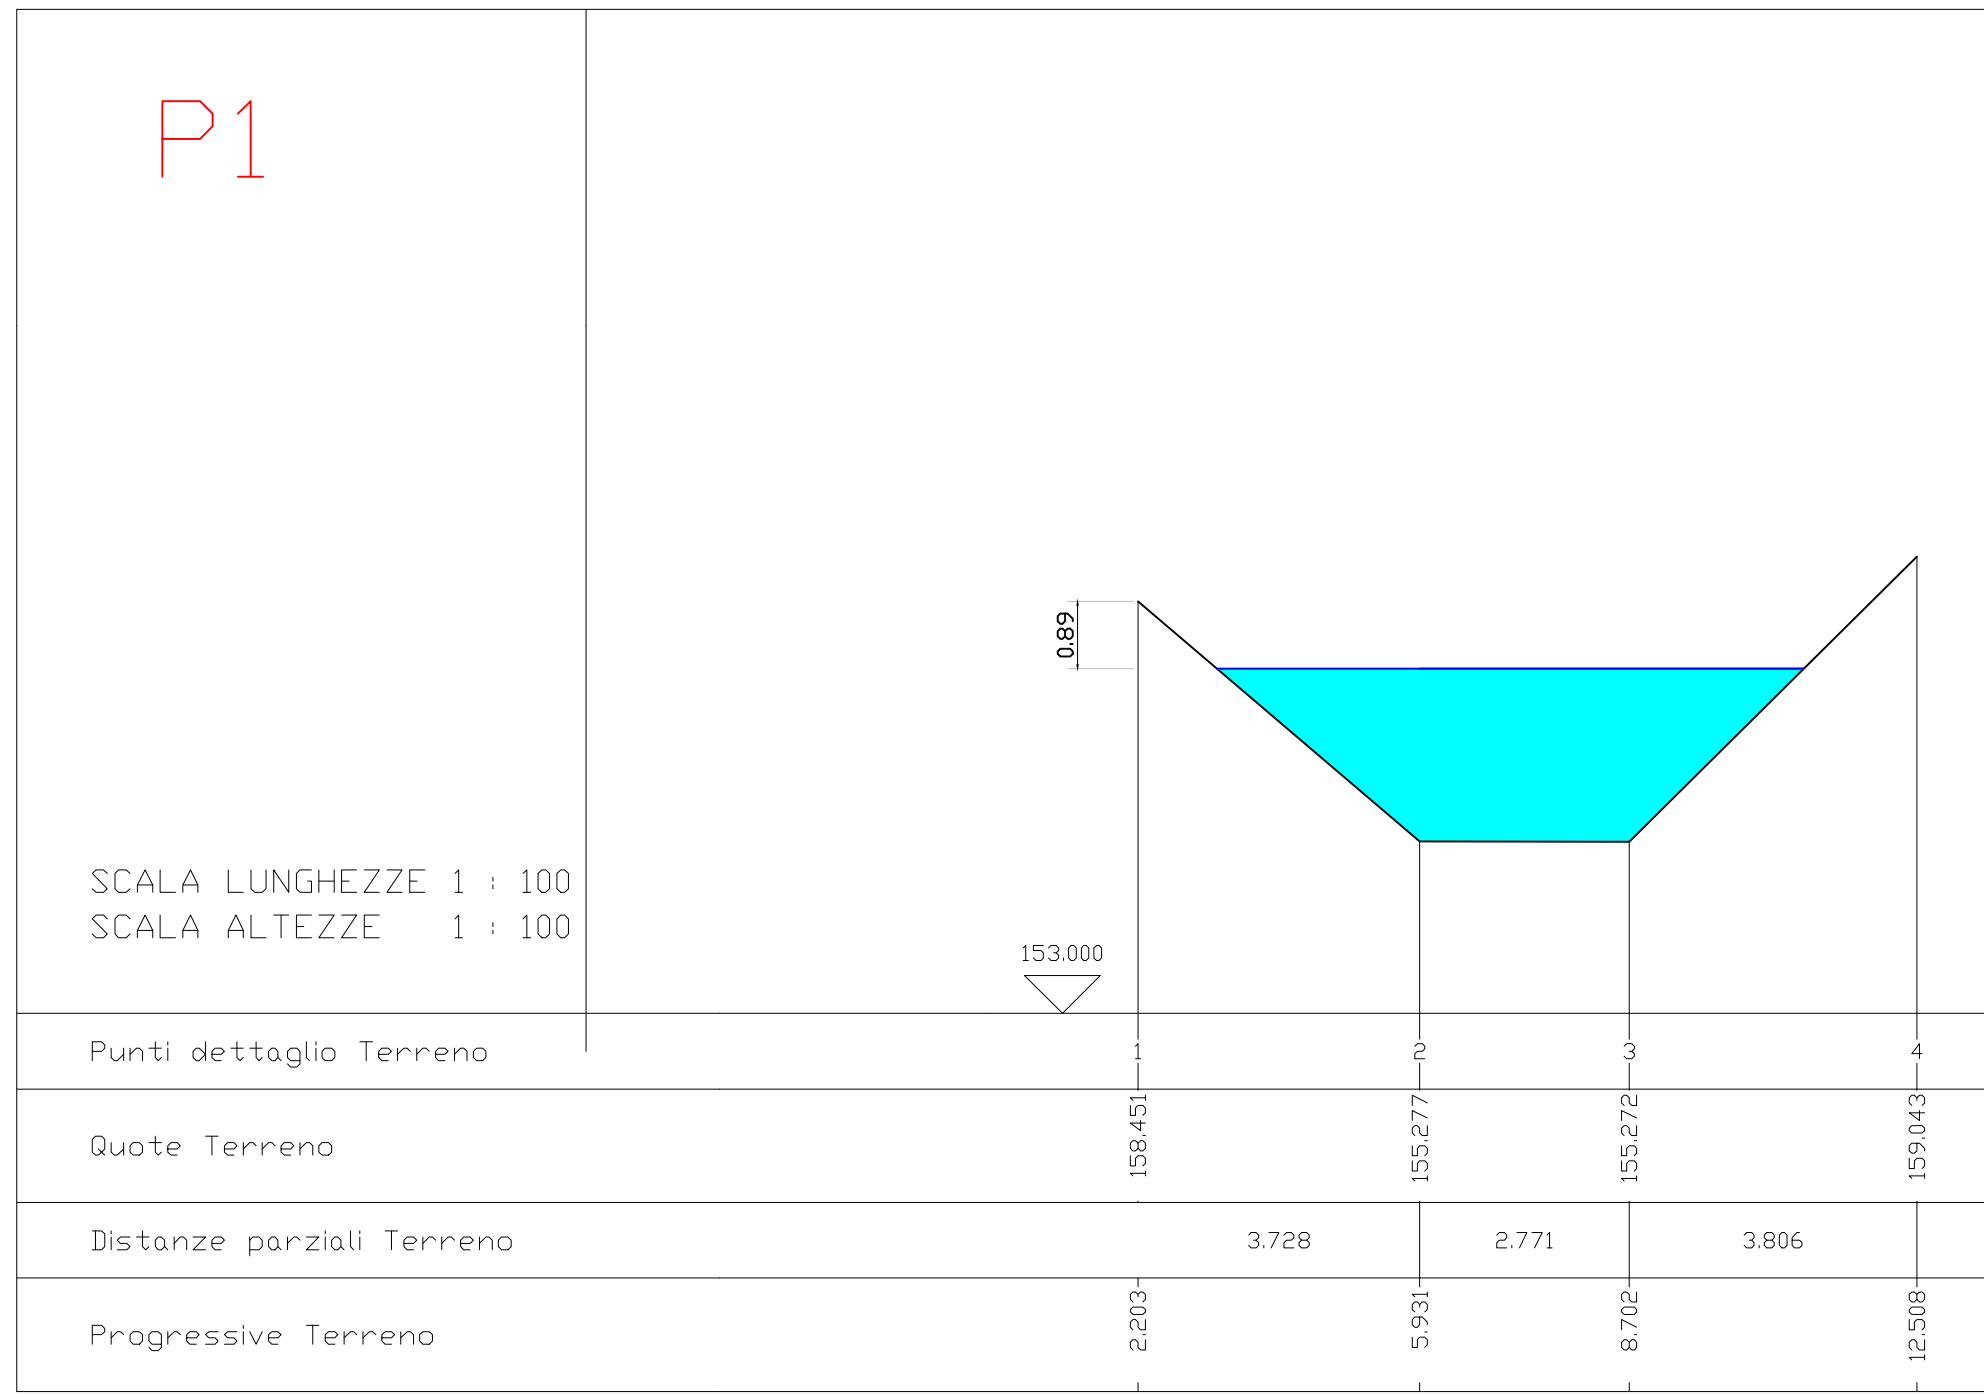


INQUADRAMENTO DELLE SEZIONI

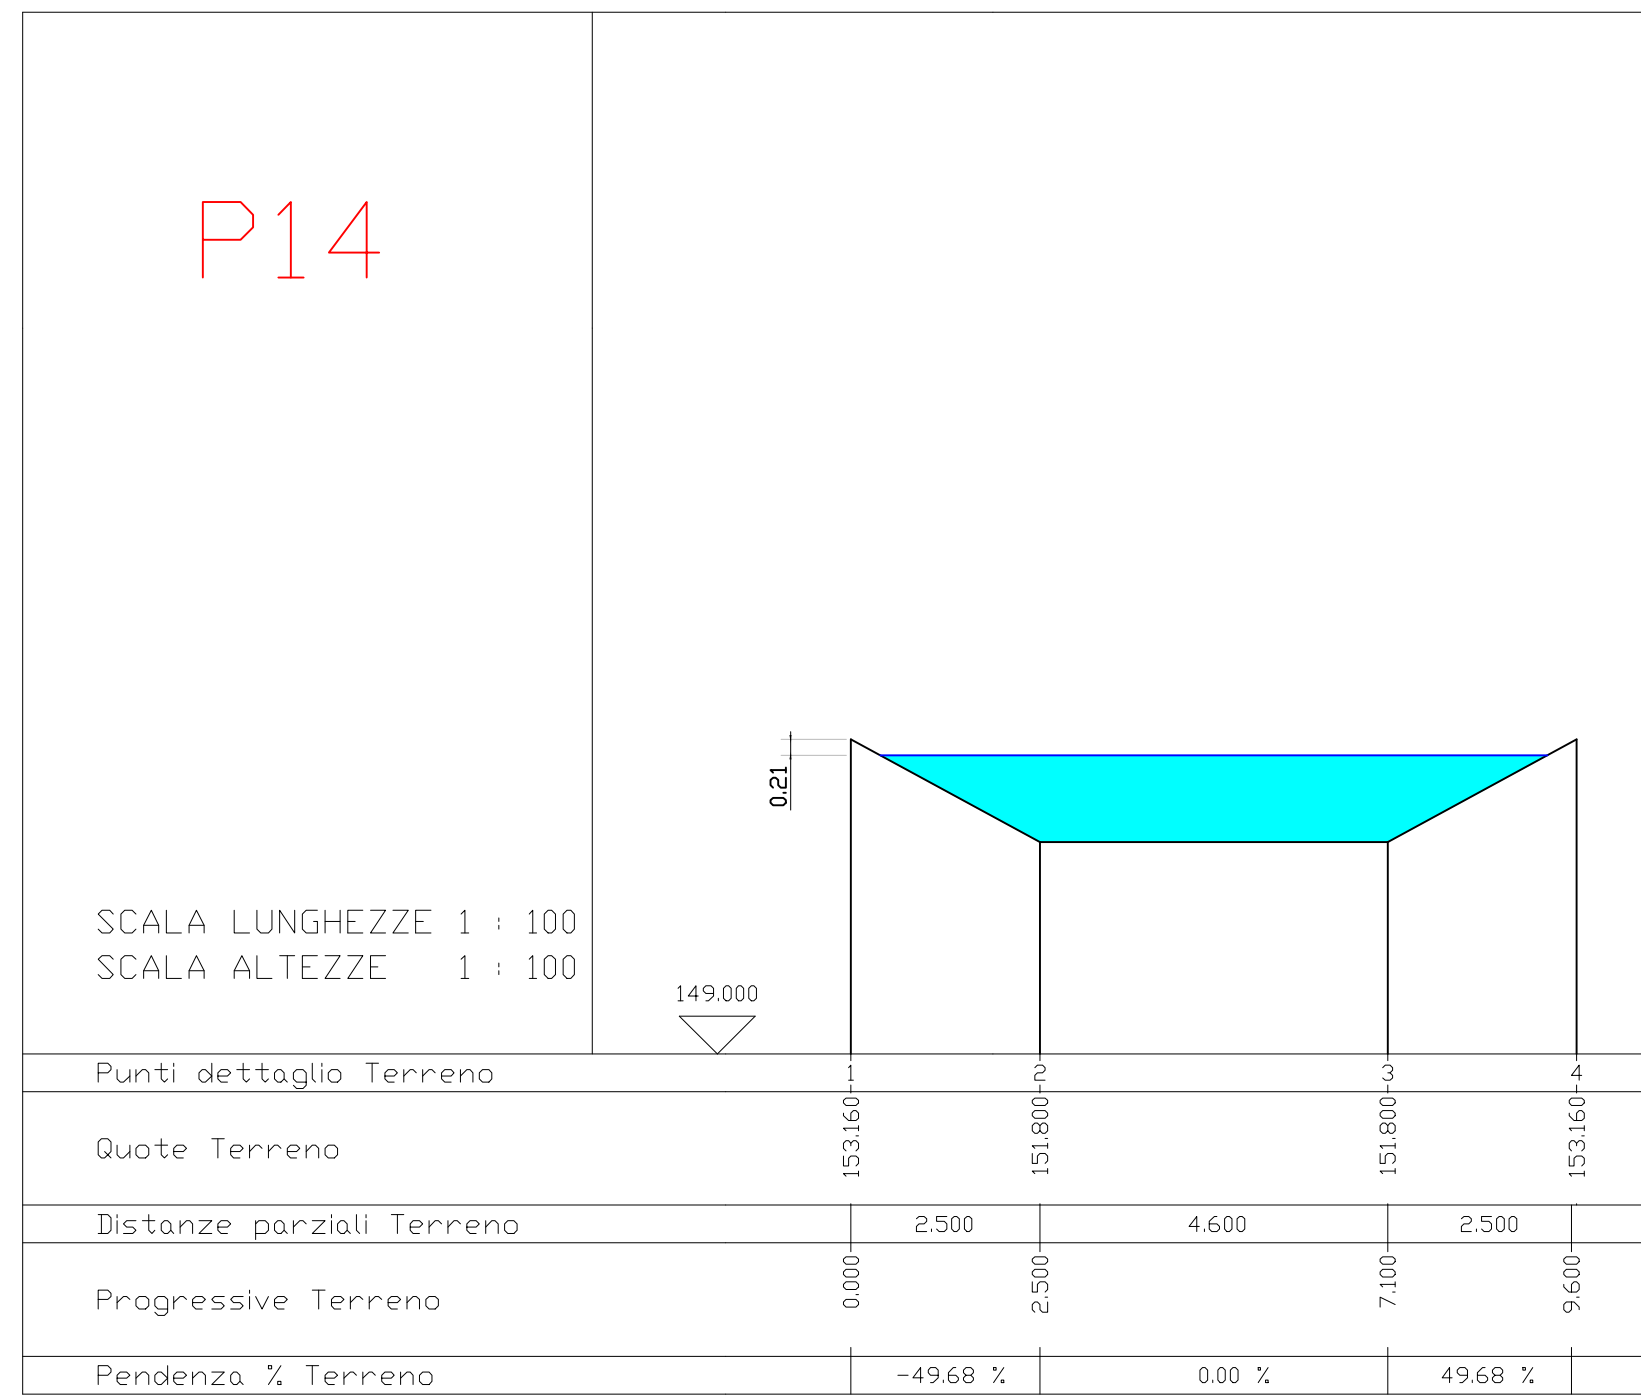

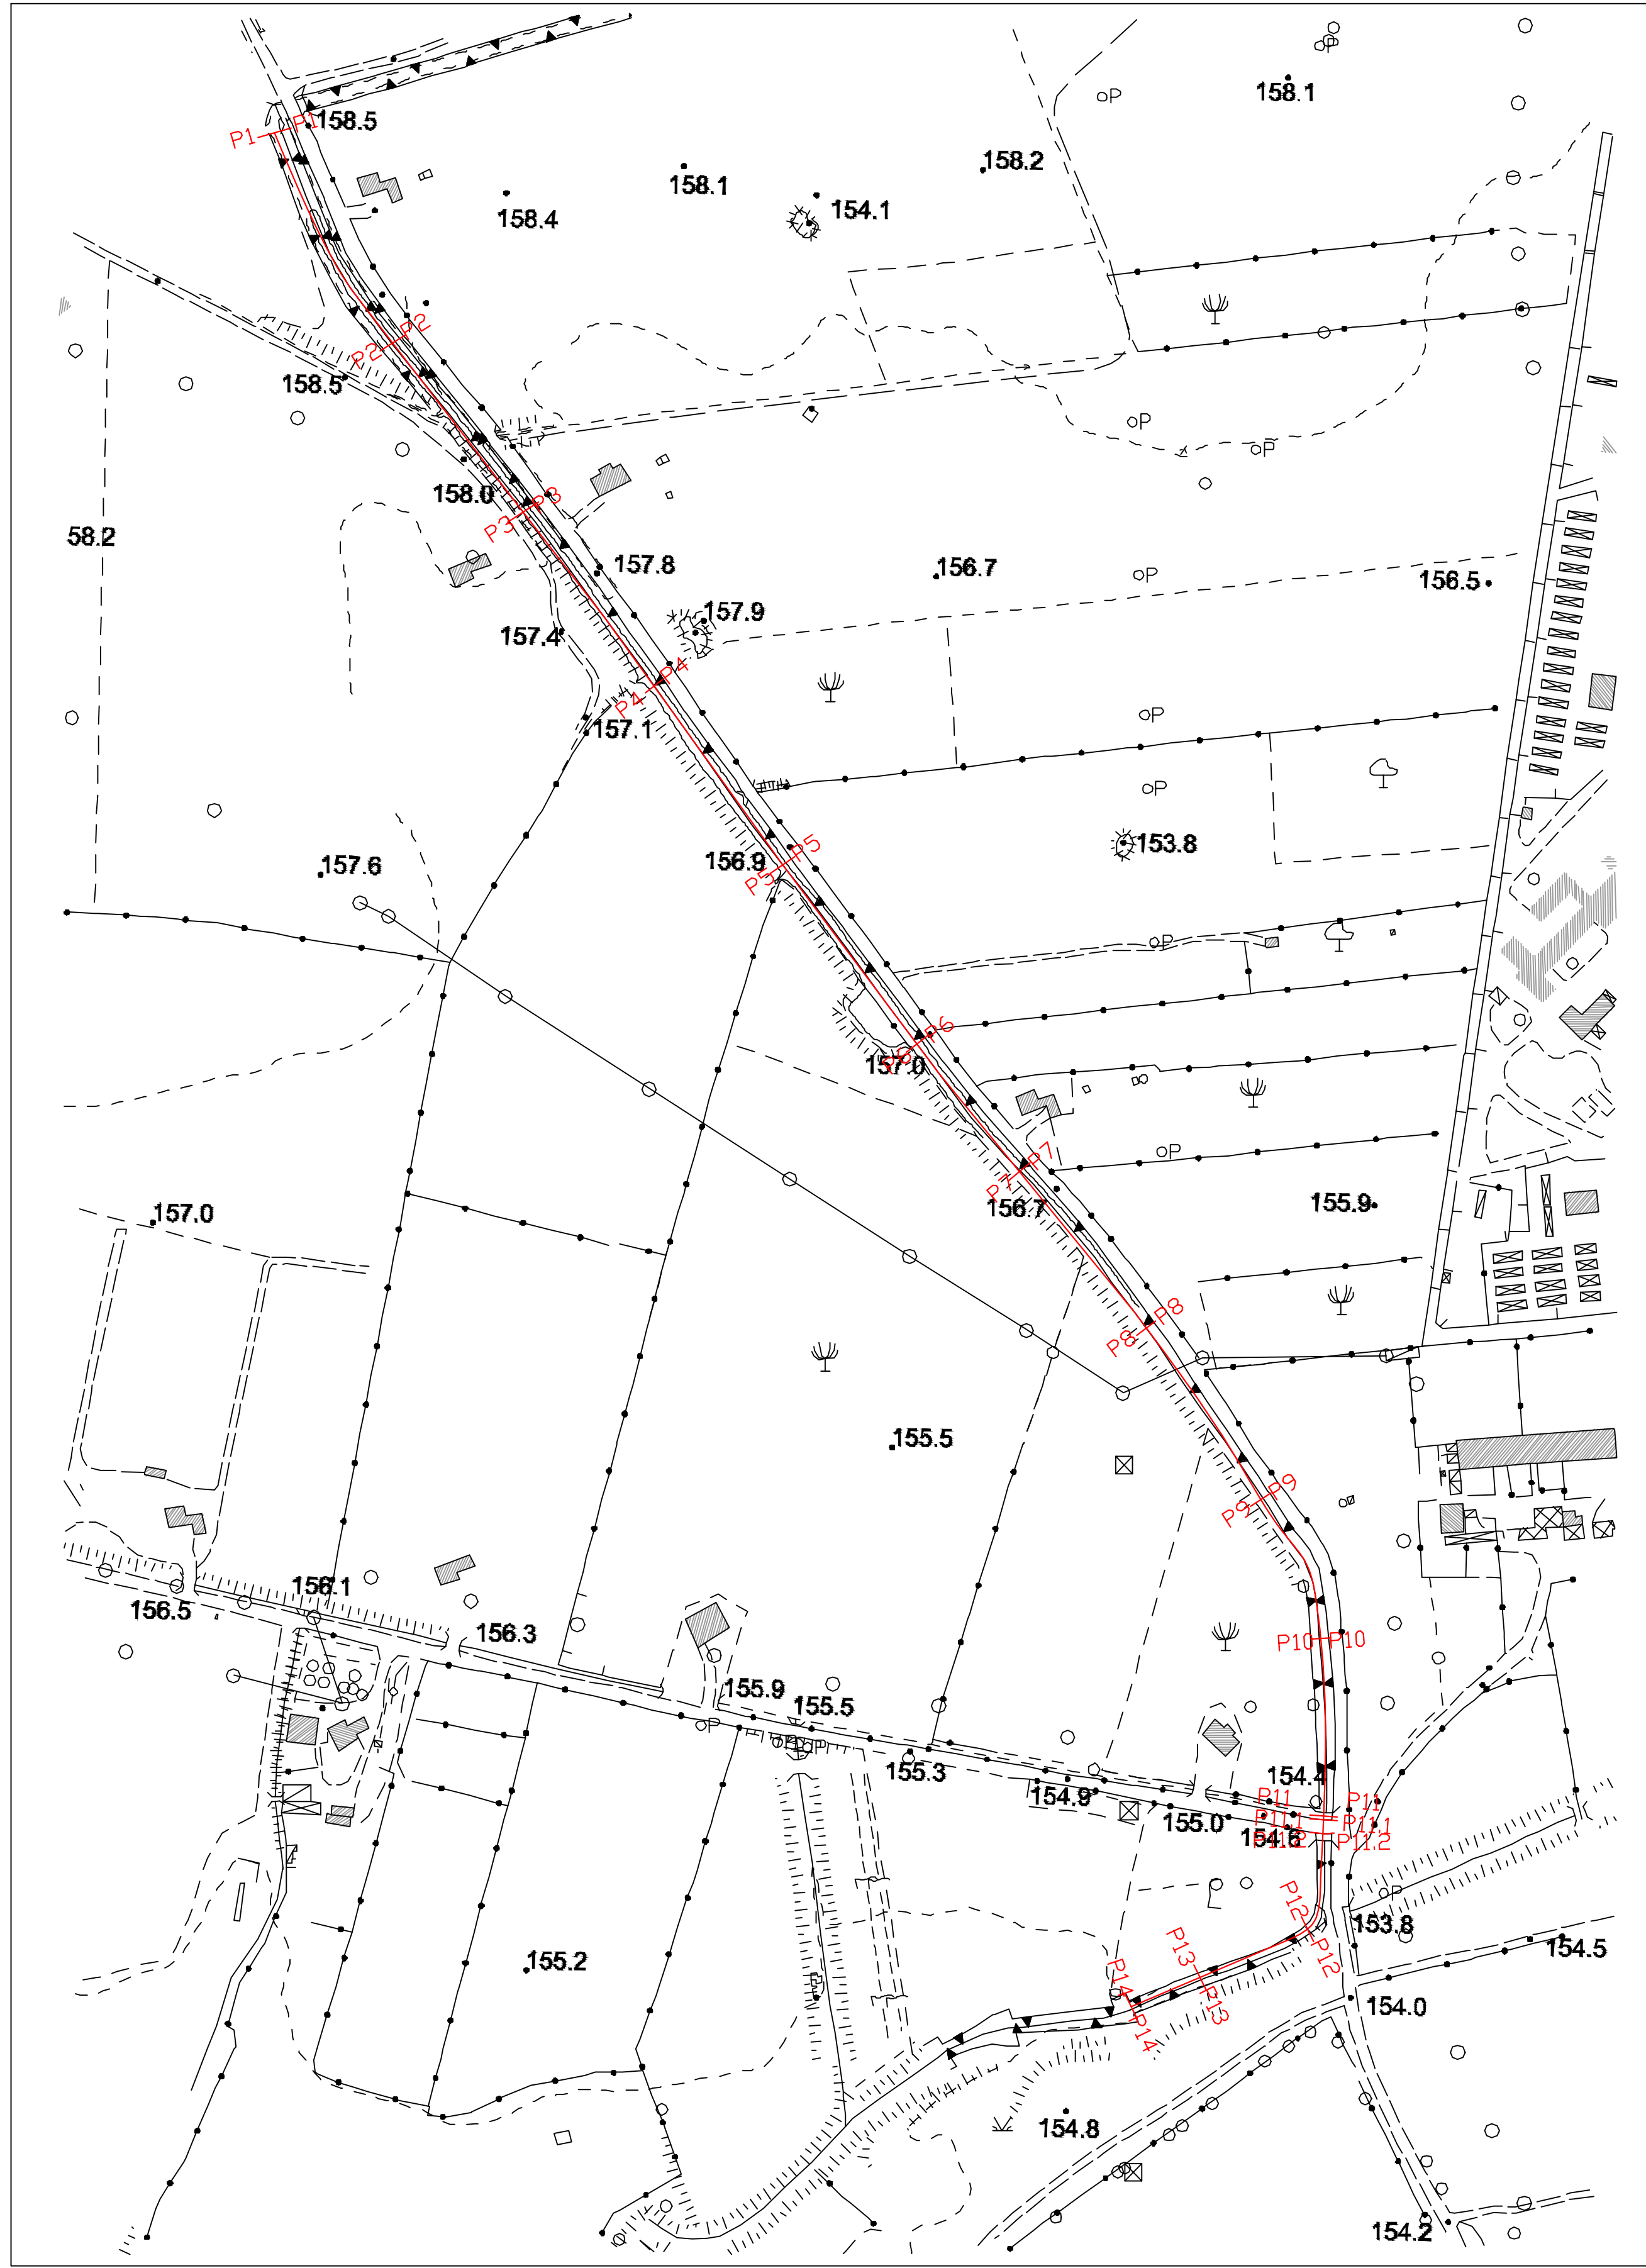

Repubblica Italiana
Regione Calabria
FSC Fondo per lo Sviluppo e la Coesione
REGIONE CALABRIA

COMMISSARIO DI GOVERNO PER IL CONTRASTO AL DISSESTO IDROLOGICO NEL TERRITORIO DELLA REGIONE CALABRIA

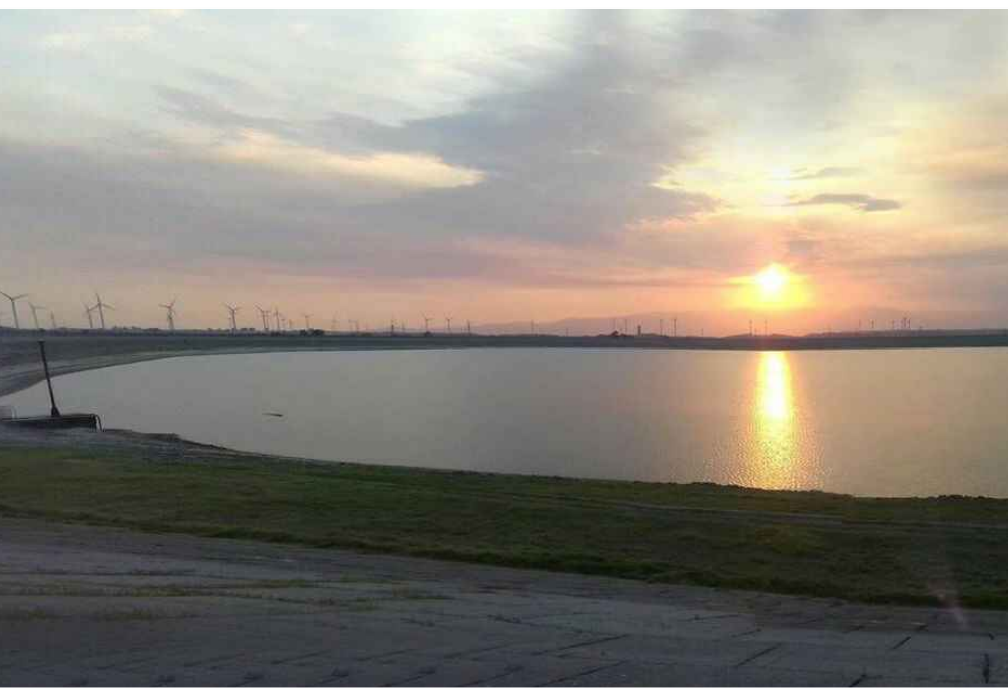

Il RUP
Ing. Vincenzo Piro

Progetto di fattibilità tecnico-economica (PTE) per la sistemazione idraulica e messa in sicurezza del collettore di scarico a valle della diga vasca S. Anna con interventi di manutenzione

PROGETTO DI FATTIBILITÀ TECNICO-ECONOMICA

REDAZIONE	VERIFICA	APPROVAZIONE
Ing. Filippo Valtia	Ing. Andrea Nigro	Ing. Maria Laura
Ing. Francesco Iuliano	Geom. Silvano Renda	

REDAZIONE	VERIFICA	APPROVAZIONE
Ing. Francesco Piro	Ing. Filippo Valtia	Ing. Filippo Valtia

