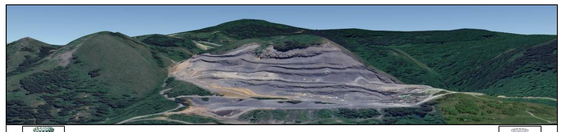

COMUNI DI DOMANICO E GRIMALDI
PROVINCIA DI COSENZA (CS)

PROGETTO DI RIATTIVAZIONE, AMPLIAMENTO E RECUPERO AMBIENTALE DI UNA CAVA DI CALCARE SITA IN LOCALITA' "MAGARI" NEI COMUNI DI DOMANICO (CS) E GRIMALDI (CS)

COMUNE DI DOMANICO

Foglio di Mappa: n° 25
Particella: 6 (Porzione)

COMUNE DI GRIMALDI

Foglio di Mappa: n° 1
Particelle: 10, 7 (Porzione),
8 (Porzione), 35 (Porzione), 39 (Porzione)

Committente: Inerti Potame s.r.l.

Il Progettista
Ing Alfredo Allevato

REVISIONE		TAVOLA N. 10b	**SCALA** 1:2000
1	Aprile 2025	***Planimetria Terzo Stadio***	
2			
3			

LEGENDA

- PROFILO TERRENO
- PROFILO TERRENO ESCAVATO
- PROFILO TERRENO CON RECUPERO AMBIENTALE
- RECUPERO AMBIENTALE CON MISTO DI SCARPATA
- CANALETTA RACCOLTA ACQUE METEORICHE
- LIMITE AREA DI CAVA

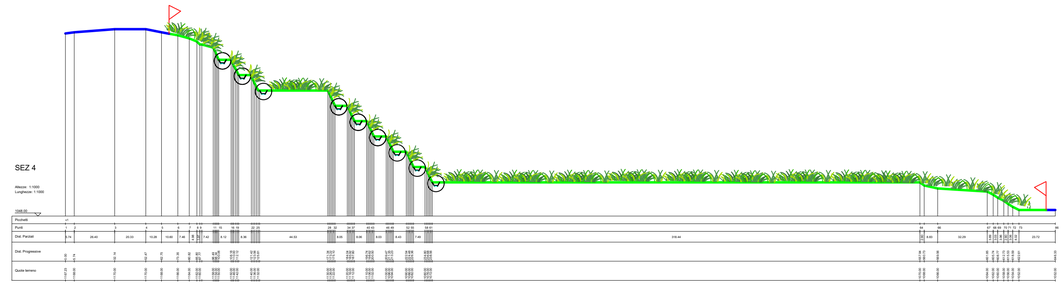

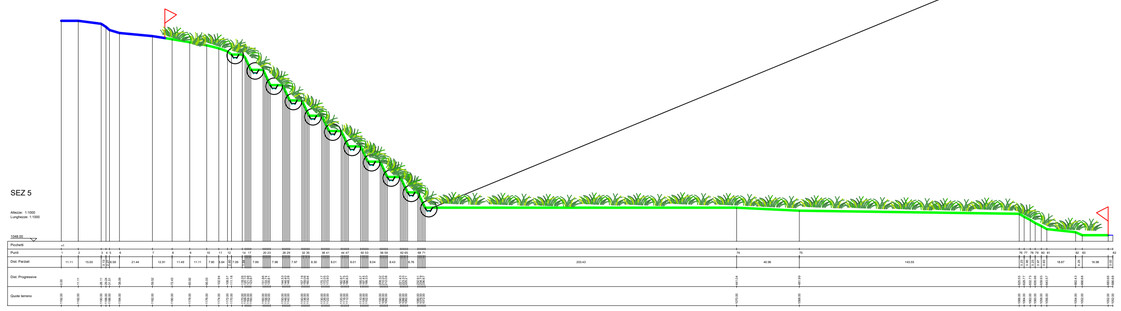

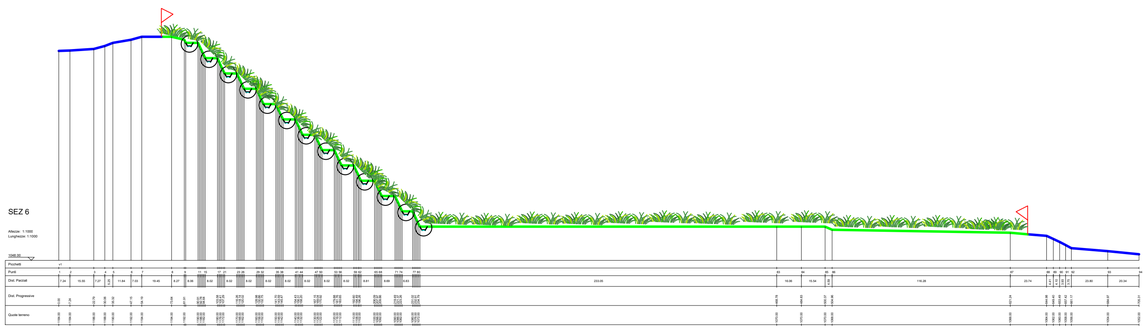

PARTICOLARE RACCOLTA ACQUE METEORICHE

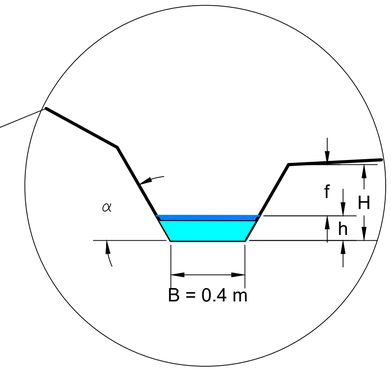

SCALA 1:2000

10 0 10 20 30 40 50 60 70 80 90 100

(1cm = 20m)