

COMUNE DI PARGHELIA

PROVINCIA DI VIBO VALENTIA

OGGETTO:

PROGETTO DI RIMESSIONE IN PRISTINO
DELLO "STATO QUO ANTE" DEI LAVORI
RELATIVI ALLA SCIA DI APRILE 2023
– CODICE UNIVOCO CALABRIA SUAP 383 –
DEL VILLAGGIO AURUM BAIA PARAElios
IN LOCALITA' COSTA DEI MONACI
DEL COMUNE DI PARGHELIA

COMMITTENTE:

AURUM BAIA S.R.L.

ELABORATO: Sezioni trasversali mare-monte
Stato di progetto

IL TECNICO: Dott. Ing. Francesco Barbalace


ELABORATO SCALA
IM.05

AGGIORNAMENTI


DATA	DESCRIZIONE
07/07/2025	rev.0

VISTI:


SEZIONI DI PROGETTO SCALA 1:200

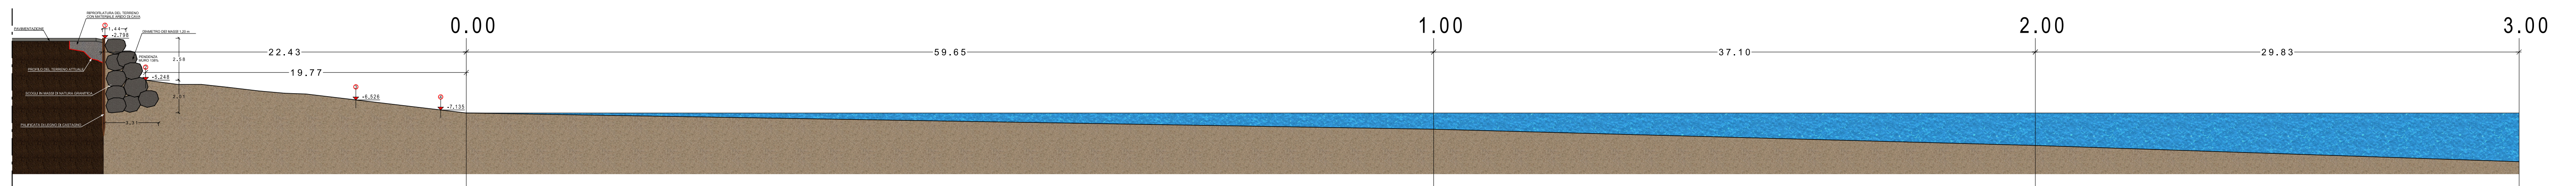


SEZIONE 1

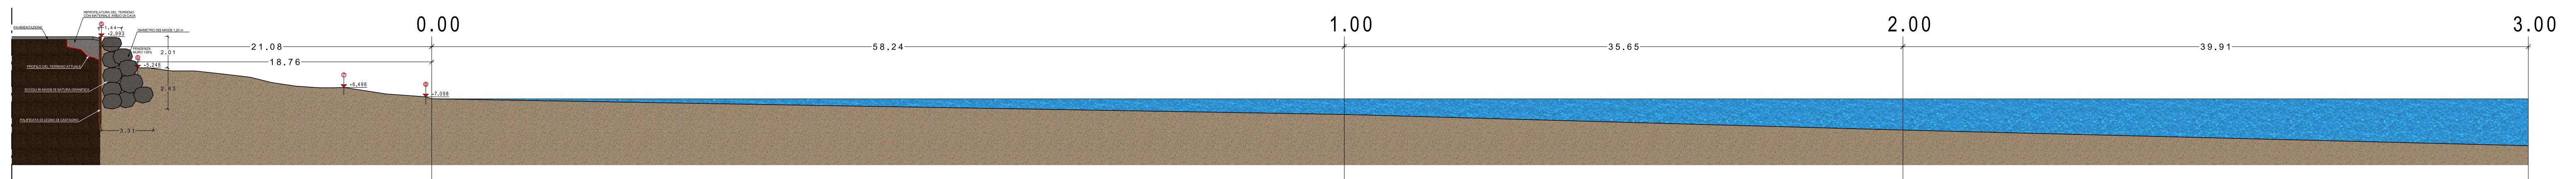

SEZIONE 2

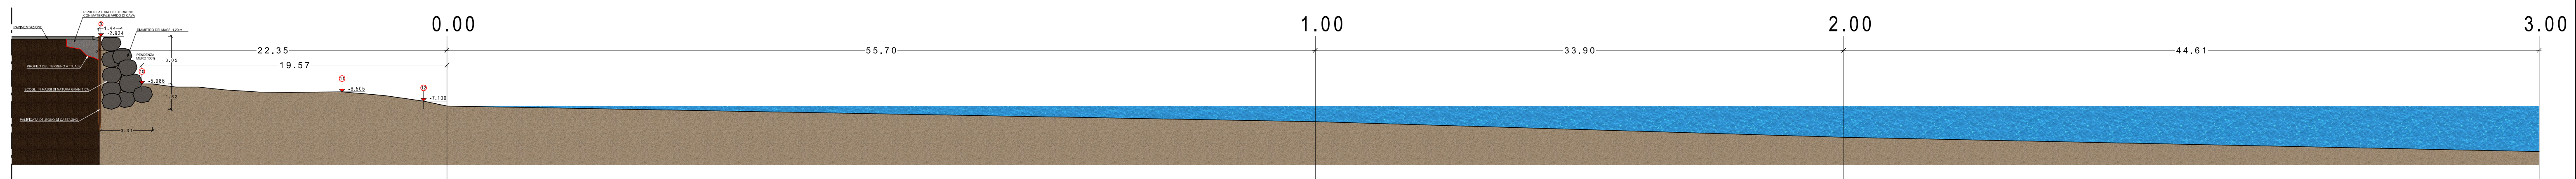

SEZIONE 3

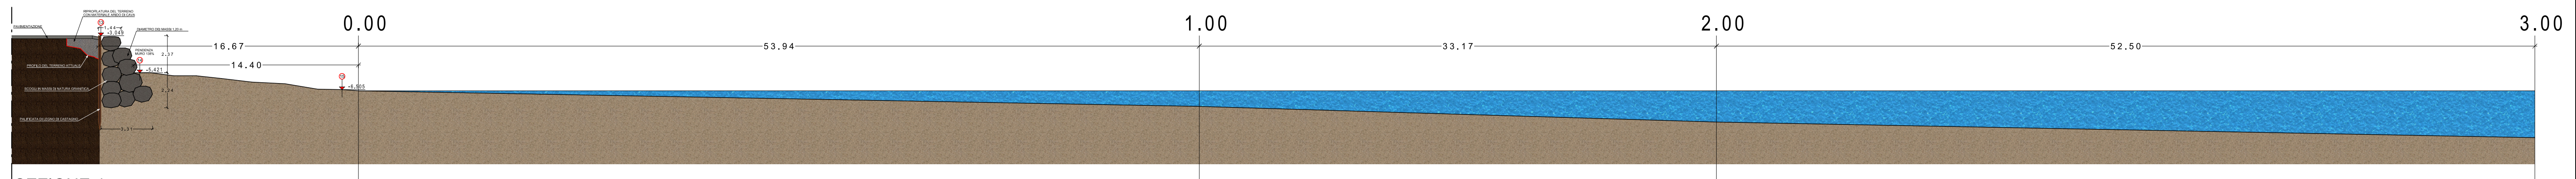

SEZIONE 4