




## PLANIMETRIA (Scala 1:500)

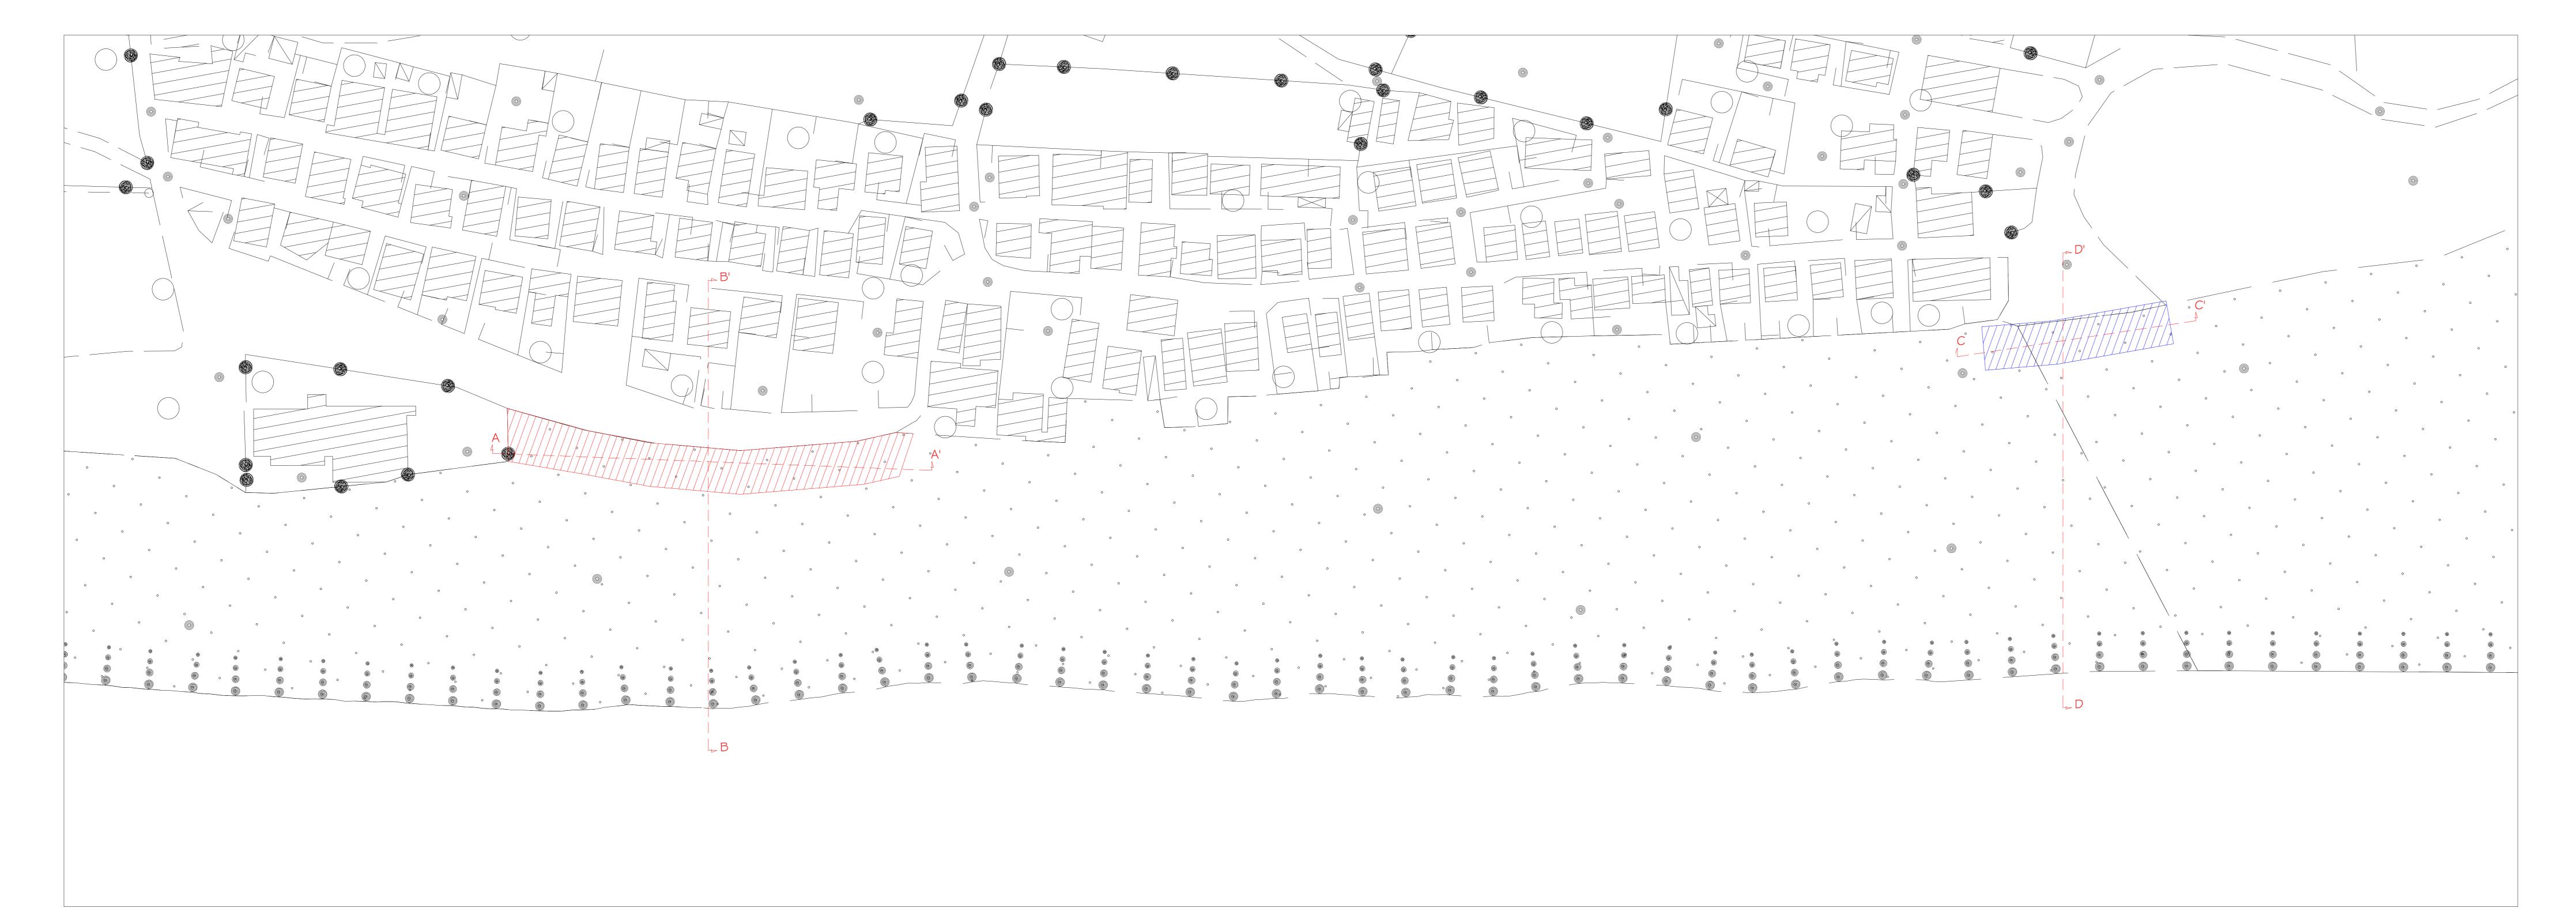




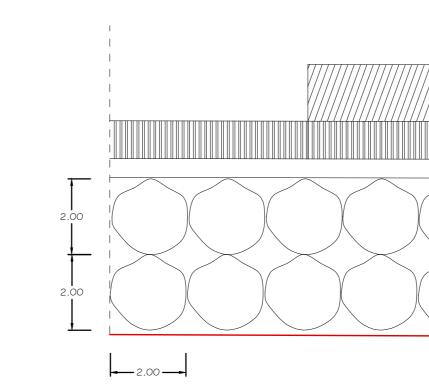


Particolare Costruttivo B
(Scala 1:100)

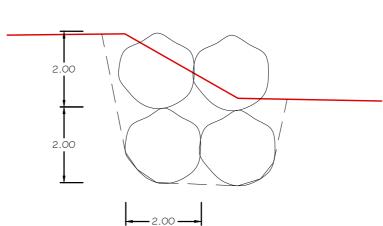


Prospetto A-A'

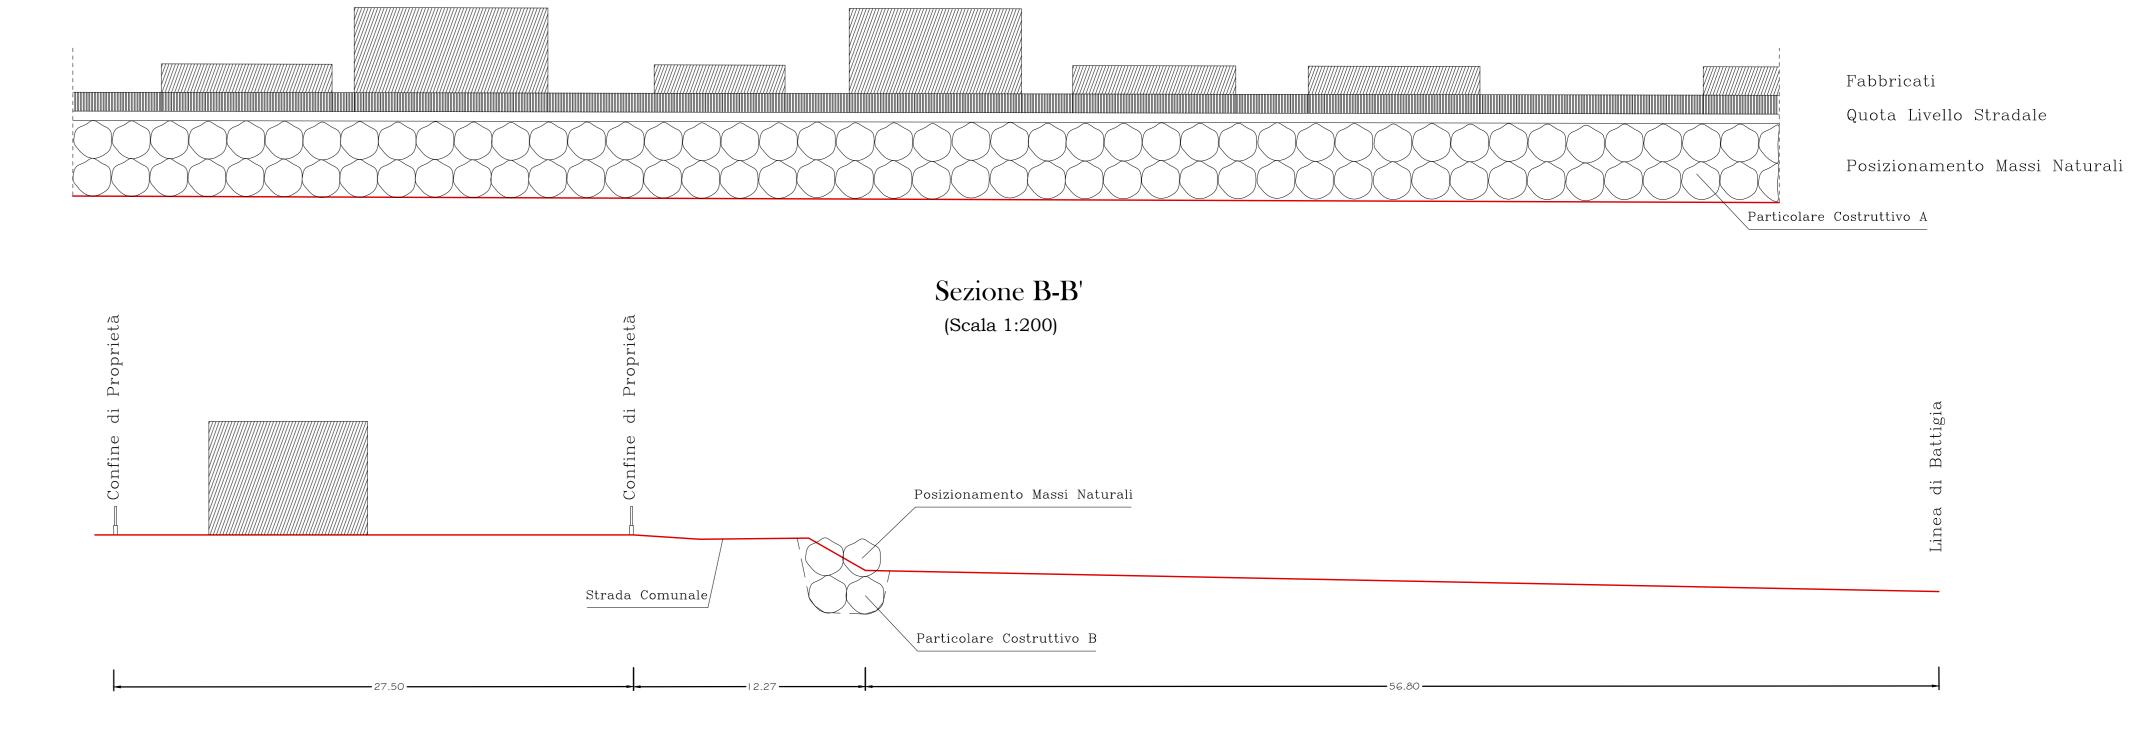

Prospetto C-C' (Scala 1:200)

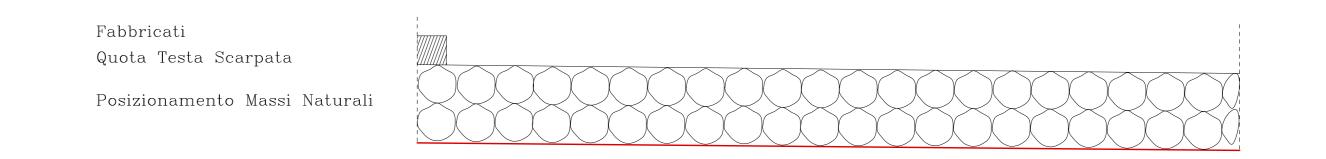

Sezione D-D' (Scala 1:200)

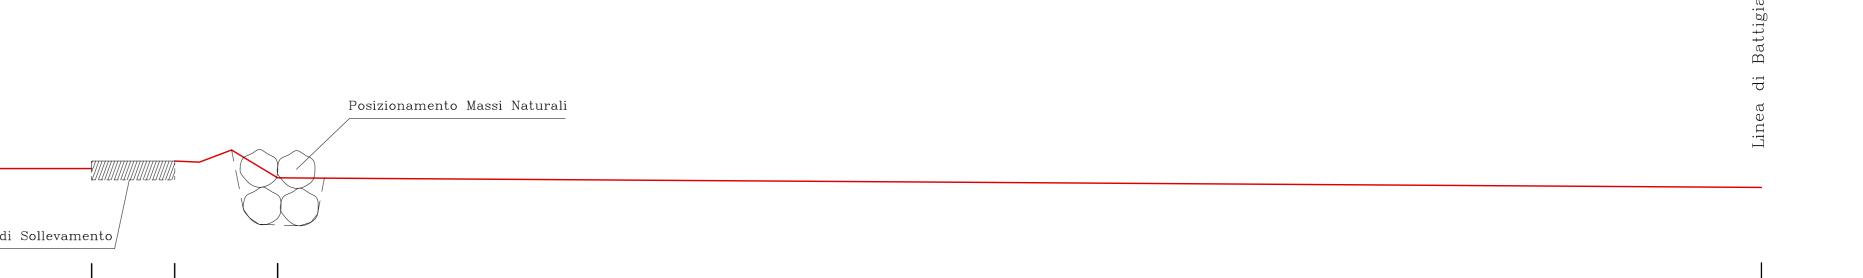

LEGENDA

/////// Tratto Interess

Tratto Interessato C-D