



REGIONE CALABRIA

DIPARTIMENTO TRANSIZIONE DIGITALE ED ATTIVITA' STRATEGICHE

Settore 6 – Legalità e Sicurezza – Attuazione L.R.N. 9/2018 – Valorizzazione beni confiscati

QUESTURA DI CATANZARO

UFFICIO TECNICO LOGISTICO PROVINCIALE


Sezione Infrastrutture

REALIZZAZIONE DI UN PUNTO DI ASCOLTO RISERVATO ALLE DONNE VITTIME DI VIOLENZA DI GENERE O DOMESTICA


PLANIMETRIA STATO DI FATTO

Data: settembre 2025

Dirigente e RUP: Ing. G. Antonella Sette

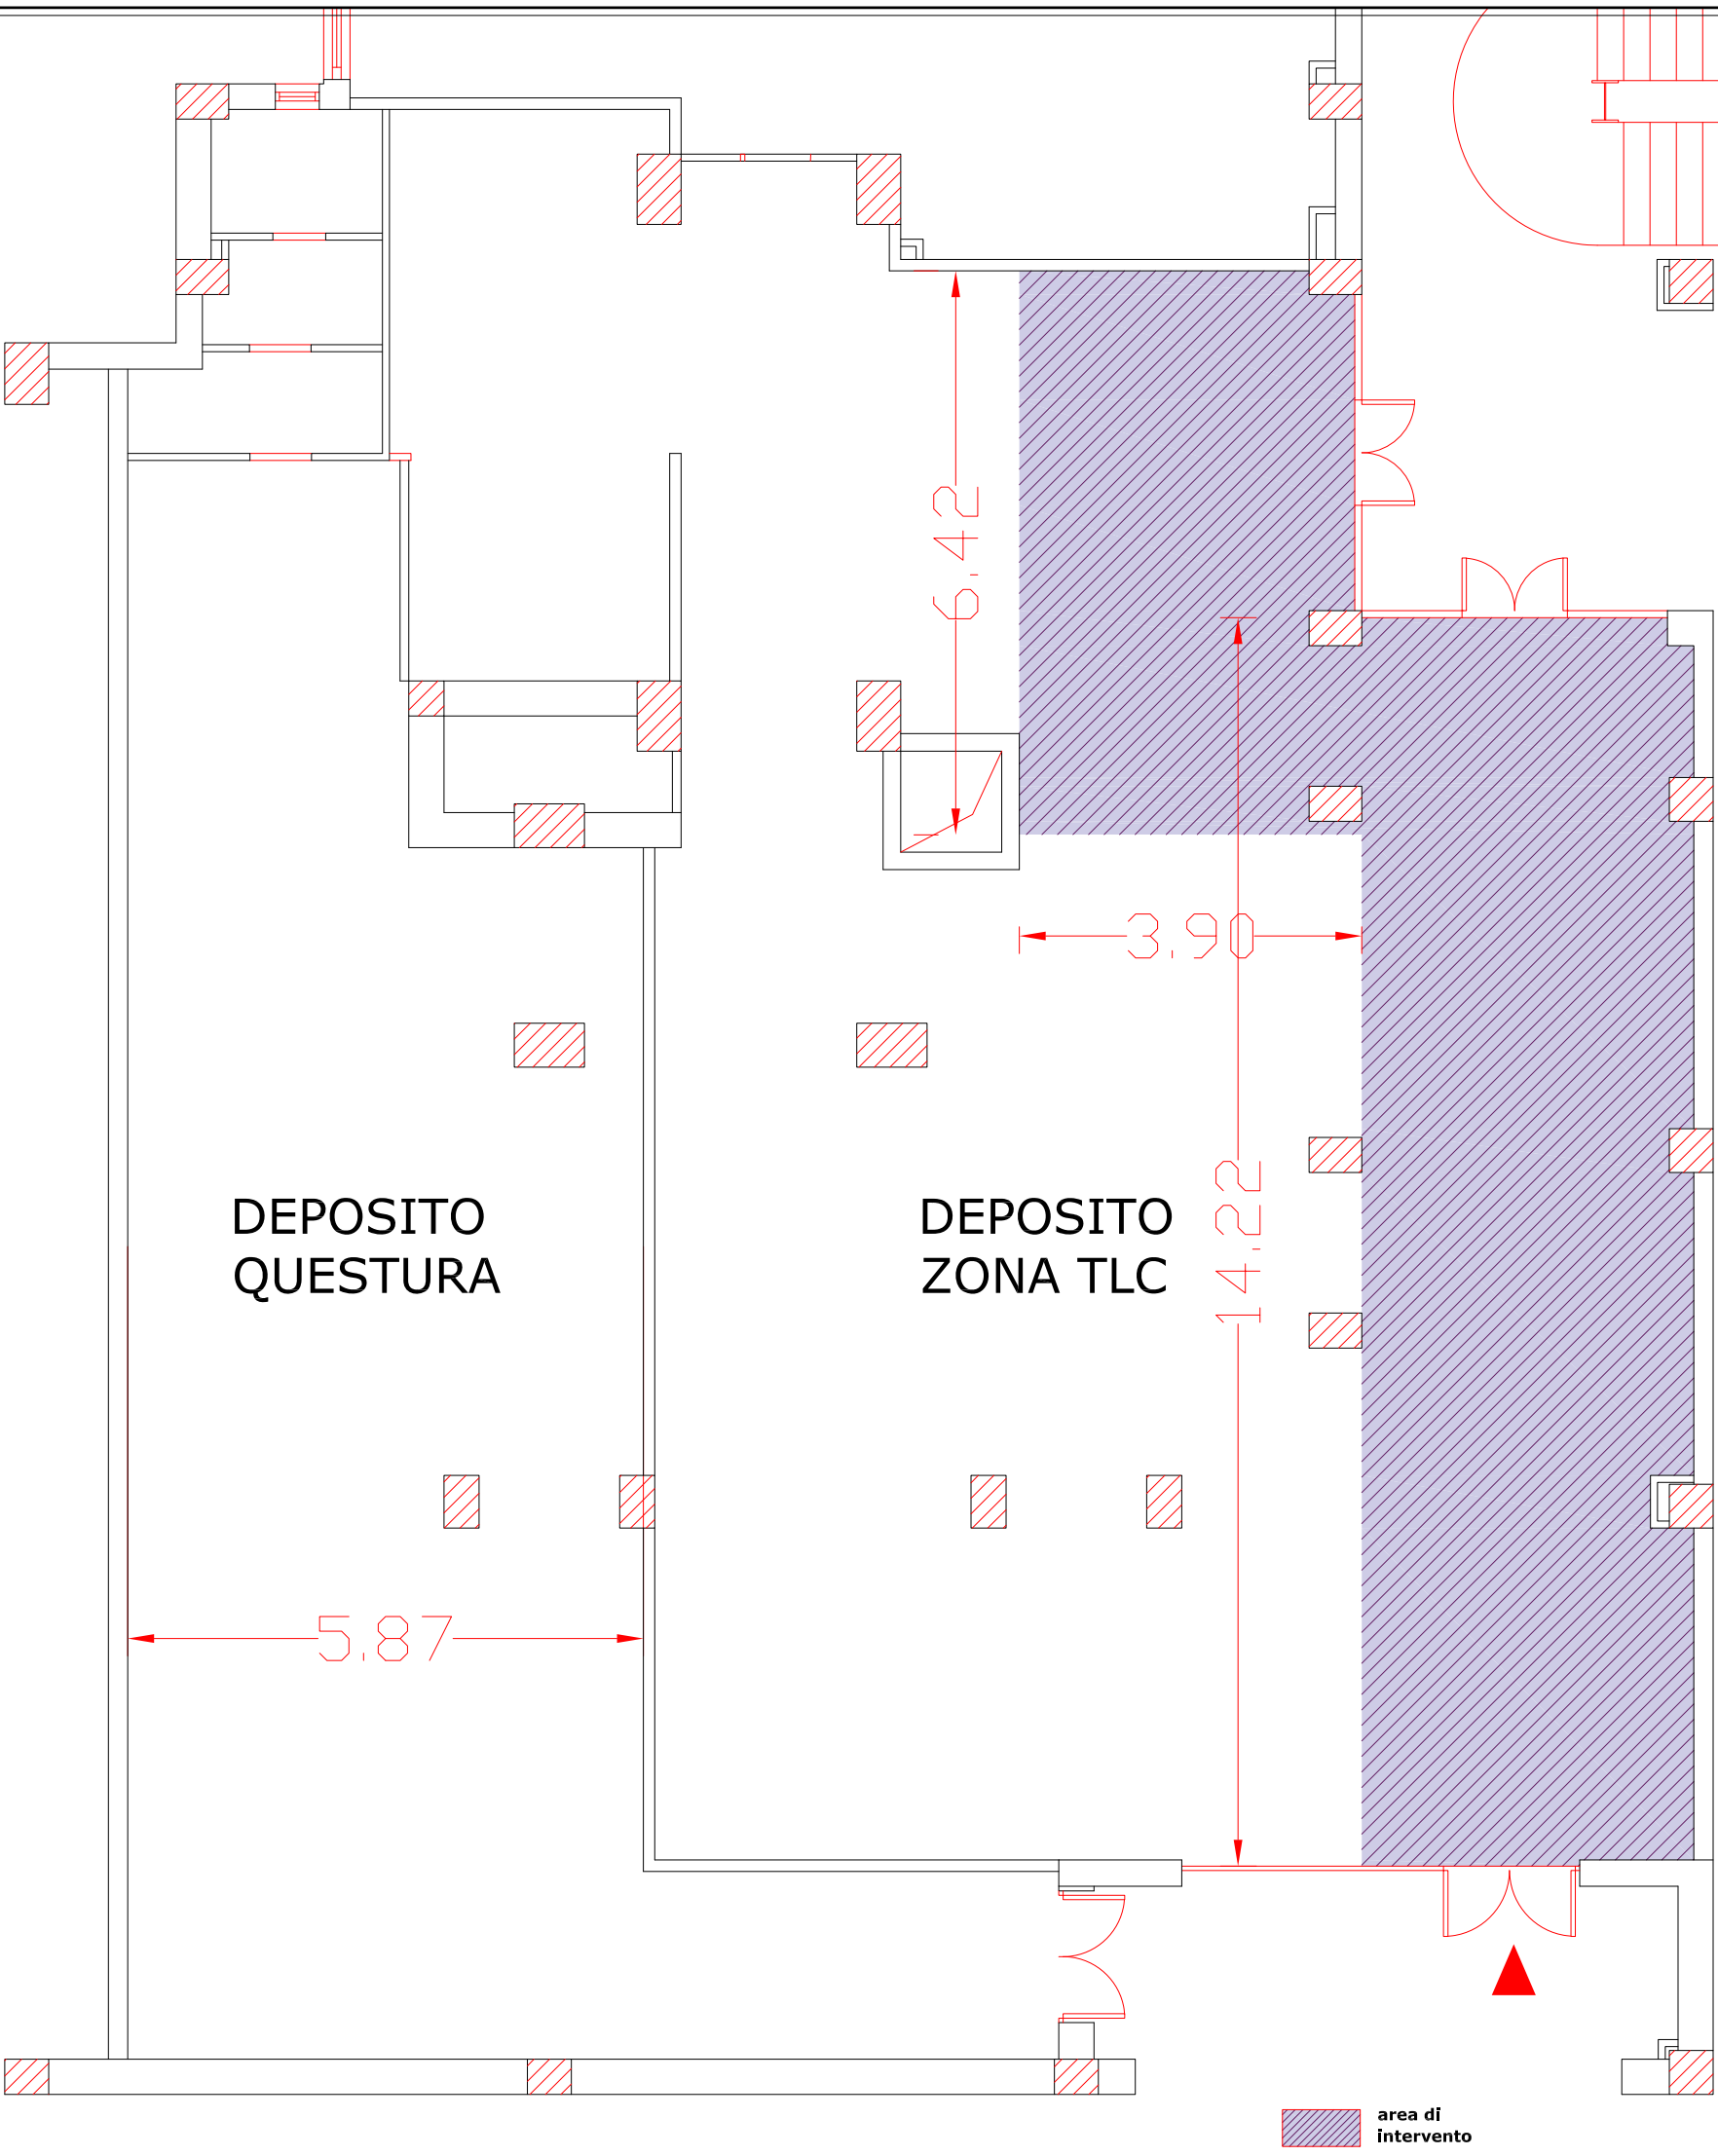

IL DIRIGENTE
UFFICIO TECNICO LOGISTICO PROV.LE
Direttore Tecnico Capo della Polizia di Stato
Ing. Fabio Caporale

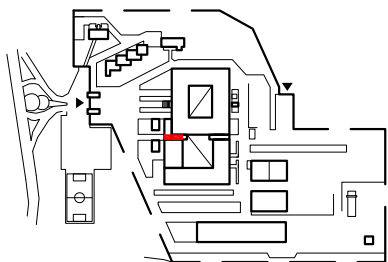

Schema complesso Polifunzionale

Planimetria
stato di fatto

0 1 2 3 5 metri