



REGIONE CALABRIA  
PROVINCIA DI CATANZARO  
COMUNE DI LAMEZIA TERME



CLIENTE:  
Custmer

COCCIMIGLIO TRANSPORT S.R.L.  
sede legale AMANTEA (CS)  
Via Oliva 27 cap 87032  
P. IVA: 02803850789


PROCEDURA DI ASSOGGETTABILITA' A VIA PER UNA MODIFICA GESTIONALE (DIVERSA DISTRIBUZIONE DEI QUANTITATIVI MANTENENDO INALTERATI I TOTALI) E VARIATA DISTRIBUZIONE DEGLI SPAZI DI UN CENTRO PER IL RECUPERO RIFIUTI INERTI PROVENIENTI DA ATTIVITA' DI COSTRUZIONE E DEMOLIZIONE DELLA DITTA COCCIMIGLIO TRANSPORT SRL PER LA SEDE OPERATIVA IN EX AREA SIR-LAMEZIA TERME (CZ)

Elaborato **CARTOGRAFIA**

TAVOLA N°:  
Documento n°:


**CAR**

Fase

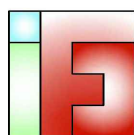

Ing. Francesco Caridà  
Via G. Rito, 8100 Catanzaro  
Pec: francesco.carida@ingpec.eu -email ingfcarida@gmail.com  
web site <http://ifcservizidiconsulenza.it/>  
Phone +393666628438

SCALA DISEGNO:  
Drawing scale

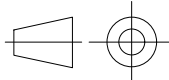

SCALA PLOTTAGGIO:  
Plotscale

VARIE

REDATTO IL:  
Prepared by

01/09/2025

FORMATO FOGLIO:  
Size Paper

UNI A4

PAGINA:  
Printed by

UNICA

rev.0

rev.1

rev.2

rev.3

data

data


data

data

L'AMMINISTRATORE UNICO  
(TIMBRO E FIRMA)

IL PROGETTISTA  
Ing. Francesco Caridà  
(TIMBRO E FIRMA)


I TECNICI  
Ing. Simona Lanteri - Ing. Ilaria Perna

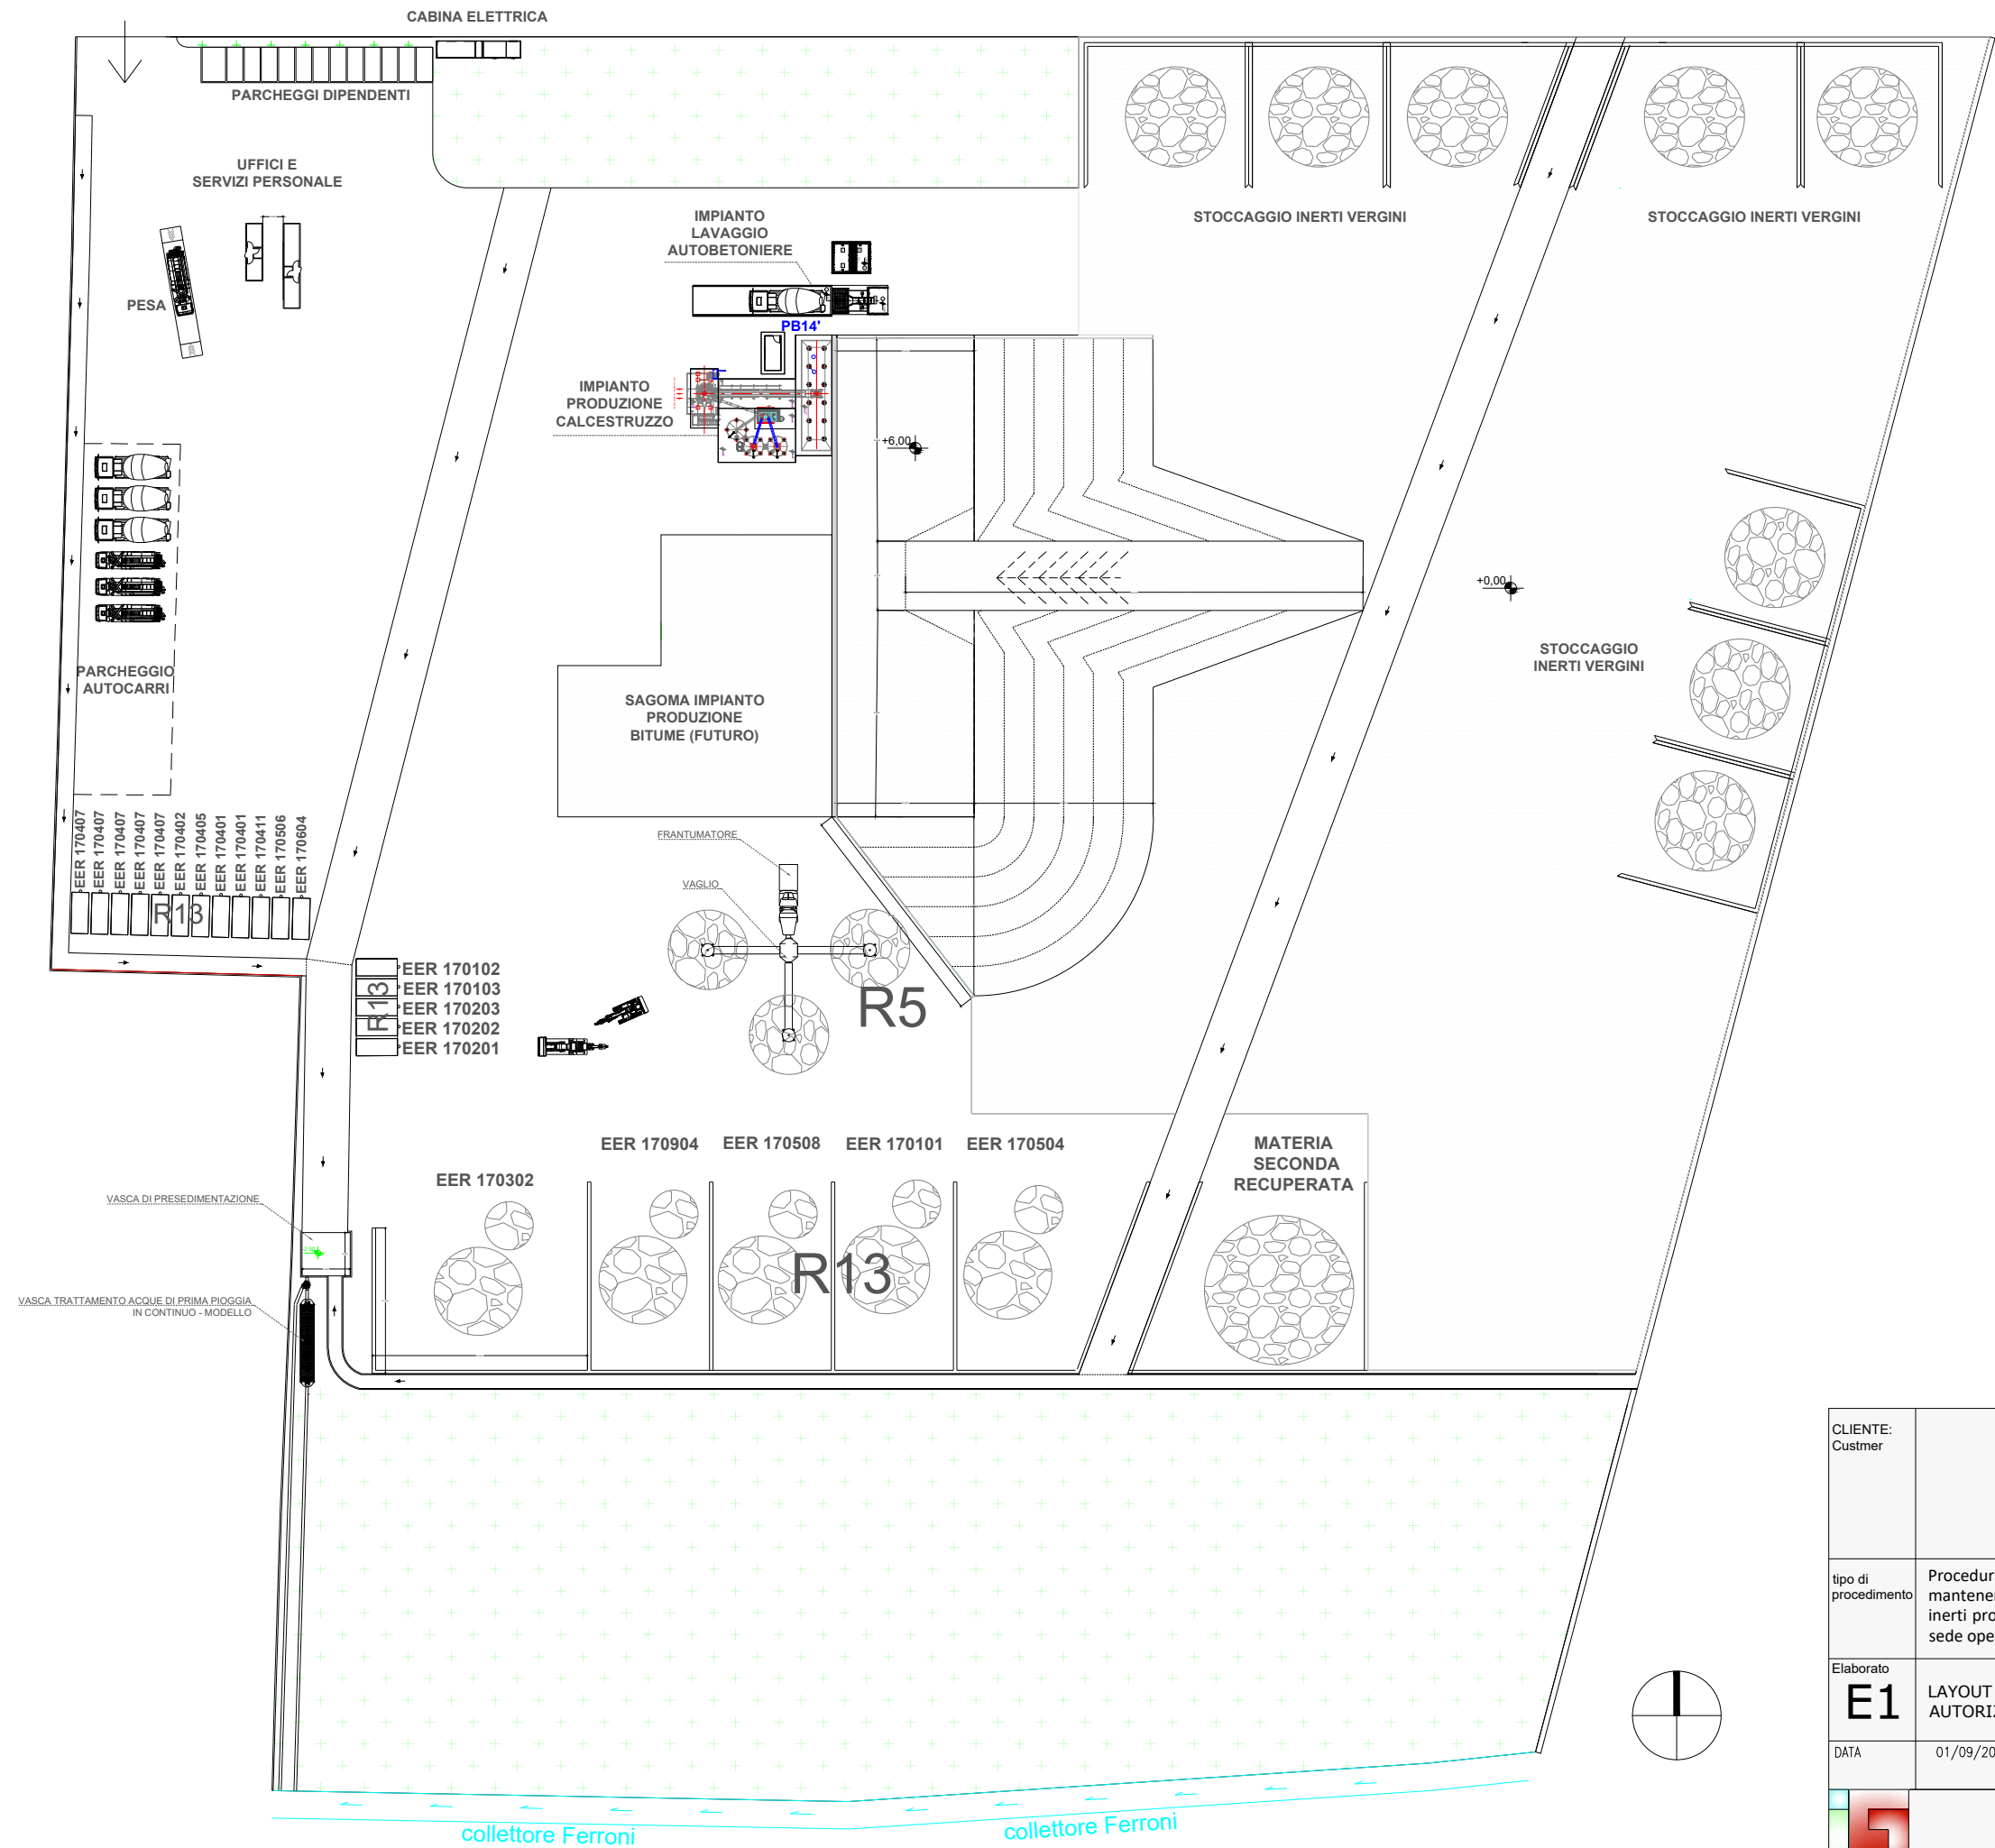

LEGENDA

- SUPERFICIE IMPERMEABILE (SUP. 23.438,44 mq)
- AREA VERDE (SUP. 12.594,63 mq)
- AREA NON IMPERMEABILIZZATA (SUP 21.191,93 mq)

|   |            |   |       |                                      |                  |
|---|------------|---|-------|--------------------------------------|------------------|
| CLIENTE:<br>Custmer   |            | COCCIMIGLIO TRANSPORT S.R.L.<br>VIA OLIVA 27 - 87032 AMANTEA (CS)<br>P.IVA: 02803850789   |       |                                      |                  |
| tipo di<br>procedimento   |            | Procedura di assoggettabilità a VIA per una modifica gestionale (diversa distribuzione dei quantitativi mantenendo inalterati i totali) e variata distribuzione degli spazi di un centro per il recupero rifiuti inerti provenienti da attività di costruzione e demolizione della ditta Coccimiglio Transport Srl per la sede operativa in Ex Area SIR- Lamezia Terme (CZ) |       |                                      |                  |
| Elaborato<br><b>E1</b>   |            | LAYOUT IMPIANTO AUTORIZZATO CON DETERMINA REG. GEN. N. 1681 DEL 07/10/2024-<br>AUTORIZZAZIONE UNICA AMBIENTALE   |       |                                      |                  |
| DATA   | 01/09/2025 | STATO   | REV.0 | FORMATO<br>FOGLIO UNI ISO esponso A3 | SCALA<br>1: 1000 |
| <div></div> <div>Ing. Francesco Caridà<br/>Via G. Rito, 8100 Catanzaro<br/>Pec: francesco.carida@ingpec.eu - email ingfcarida@gmail.com<br/>web site <a href="http://ifcservizidiconsulenza.it">http://ifcservizidiconsulenza.it</a> Phone +393666628438</div> |            |   |       |                                      |                  |
| (Documento informatico firmato digitalmente ai sensi del D.Lgs 82/2005 s.m.i. e norme collegate, il quale sostituisce il documento cartaceo e la firma autografa)   |            |   |       |                                      |                  |

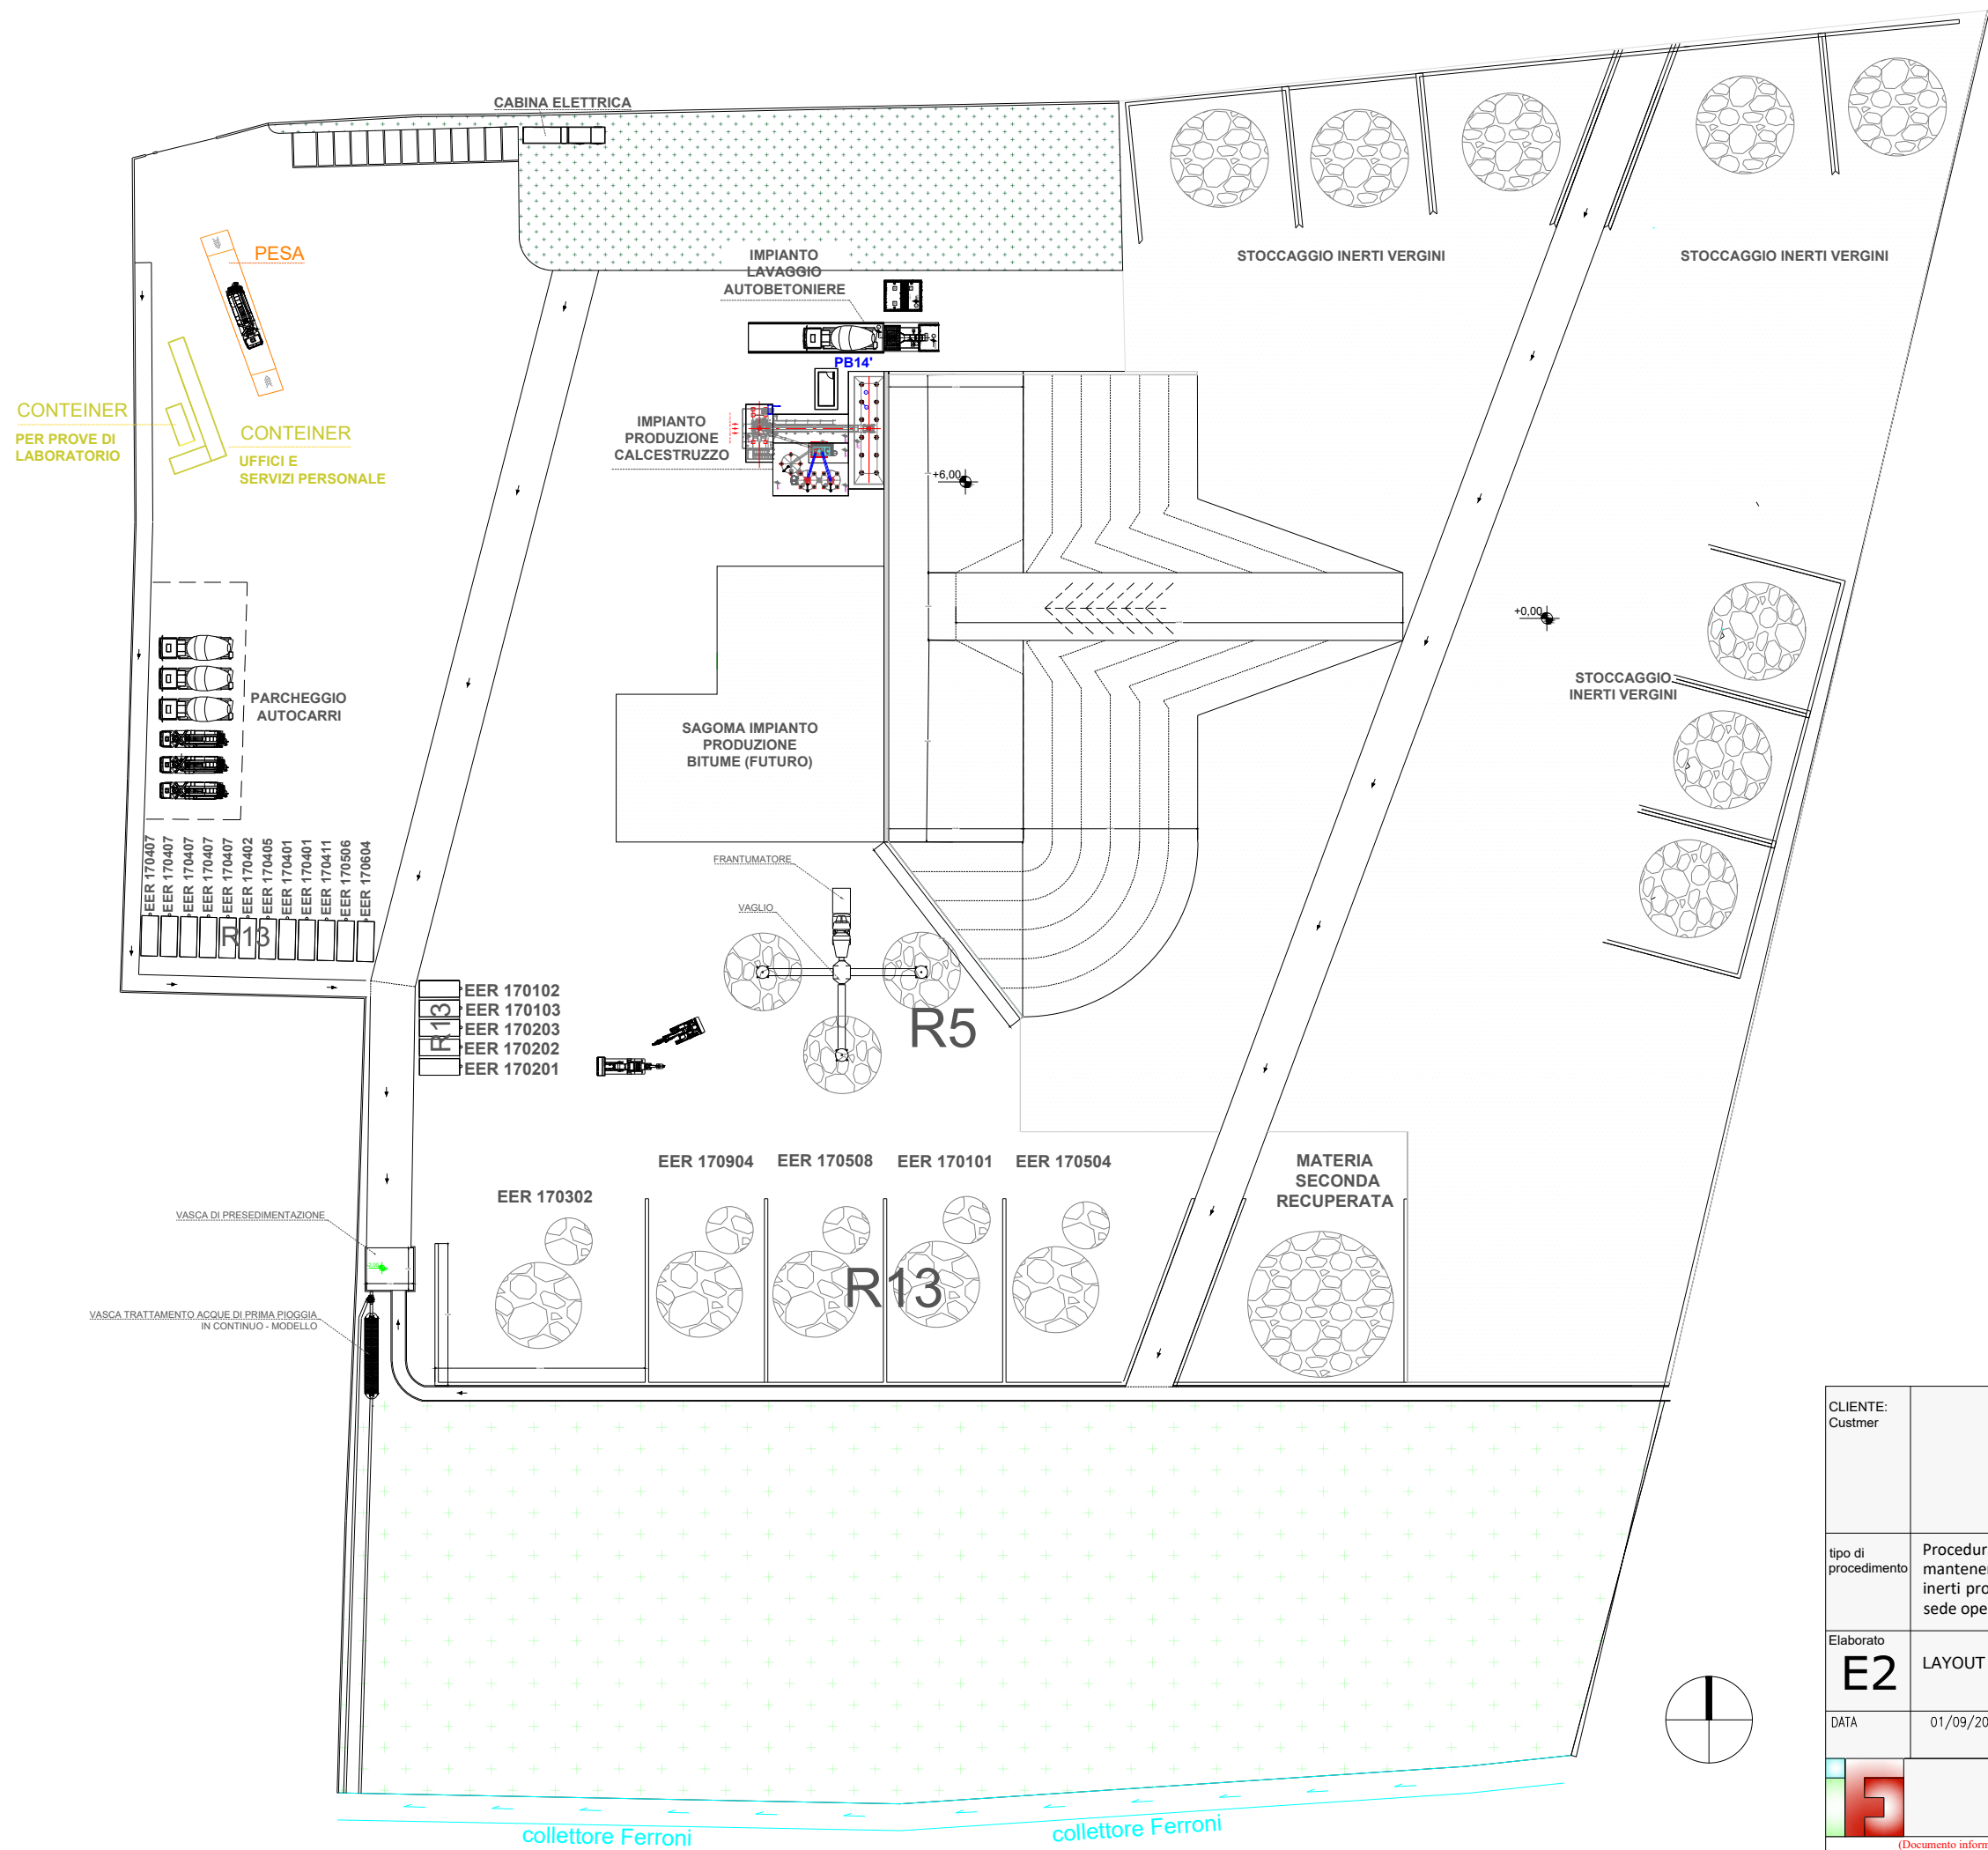


LEGENDA

- SUPERFICIE IMPERMEABILE (SUP. 23.438,44 mq)
- AREA VERDE (SUP. 12.594,63 mq)
- AREA NON IMPERMEABILIZZATA (SUP 21.191,93 mq)

|   |   |       |       |                                      |
|---|---|-------|-------|--------------------------------------|
| CLIENTE:<br>Custmer   | COCCIMIGLIO TRANSPORT S.R.L.<br>VIA OLIVA 27 - 87032 AMANTEA (CS)<br>P.IVA: 02803850789   |       |       |                                      |
| tipo di<br>procedimento   | Procedura di assoggettabilità a VIA per una modifica gestionale (diversa distribuzione dei quantitativi mantenendo inalterati i totali) e variata distribuzione degli spazi di un centro per il recupero rifiuti inerti provenienti da attività di costruzione e demolizione della ditta Coccimiglio Transport Srl per la sede operativa in Ex Area SIR- Lamezia Terme (CZ) |       |       |                                      |
| Elaborato<br><b>E2</b>   | LAYOUT IMPIANTO_STATO DI PROGETTO   |       |       |                                      |
| DATA   | 01/09/2025   | STATO | REV.0 | FORMATO<br>FOGLIO UNI ISO espanso A3 |
|   |   |       |       | SCALA<br>1: 1000                     |
| Ing. Francesco Caridà<br>Via G. Rito, 8100 Catanzaro<br>Pec: francesco.carida@ingpec.eu - email ingfcarida@gmail.com<br>web site <a href="http://ifcservizidiconsulenza.it">http://ifcservizidiconsulenza.it</a> Phone +393666628438 |   |       |       |                                      |
| (Documento informatico firmato digitalmente ai sensi del D.Lgs 82/2005 s.m.i. e norme collegate, il quale sostituisce il documento cartaceo e la firma autografa)                                                                    |   |       |       |                                      |



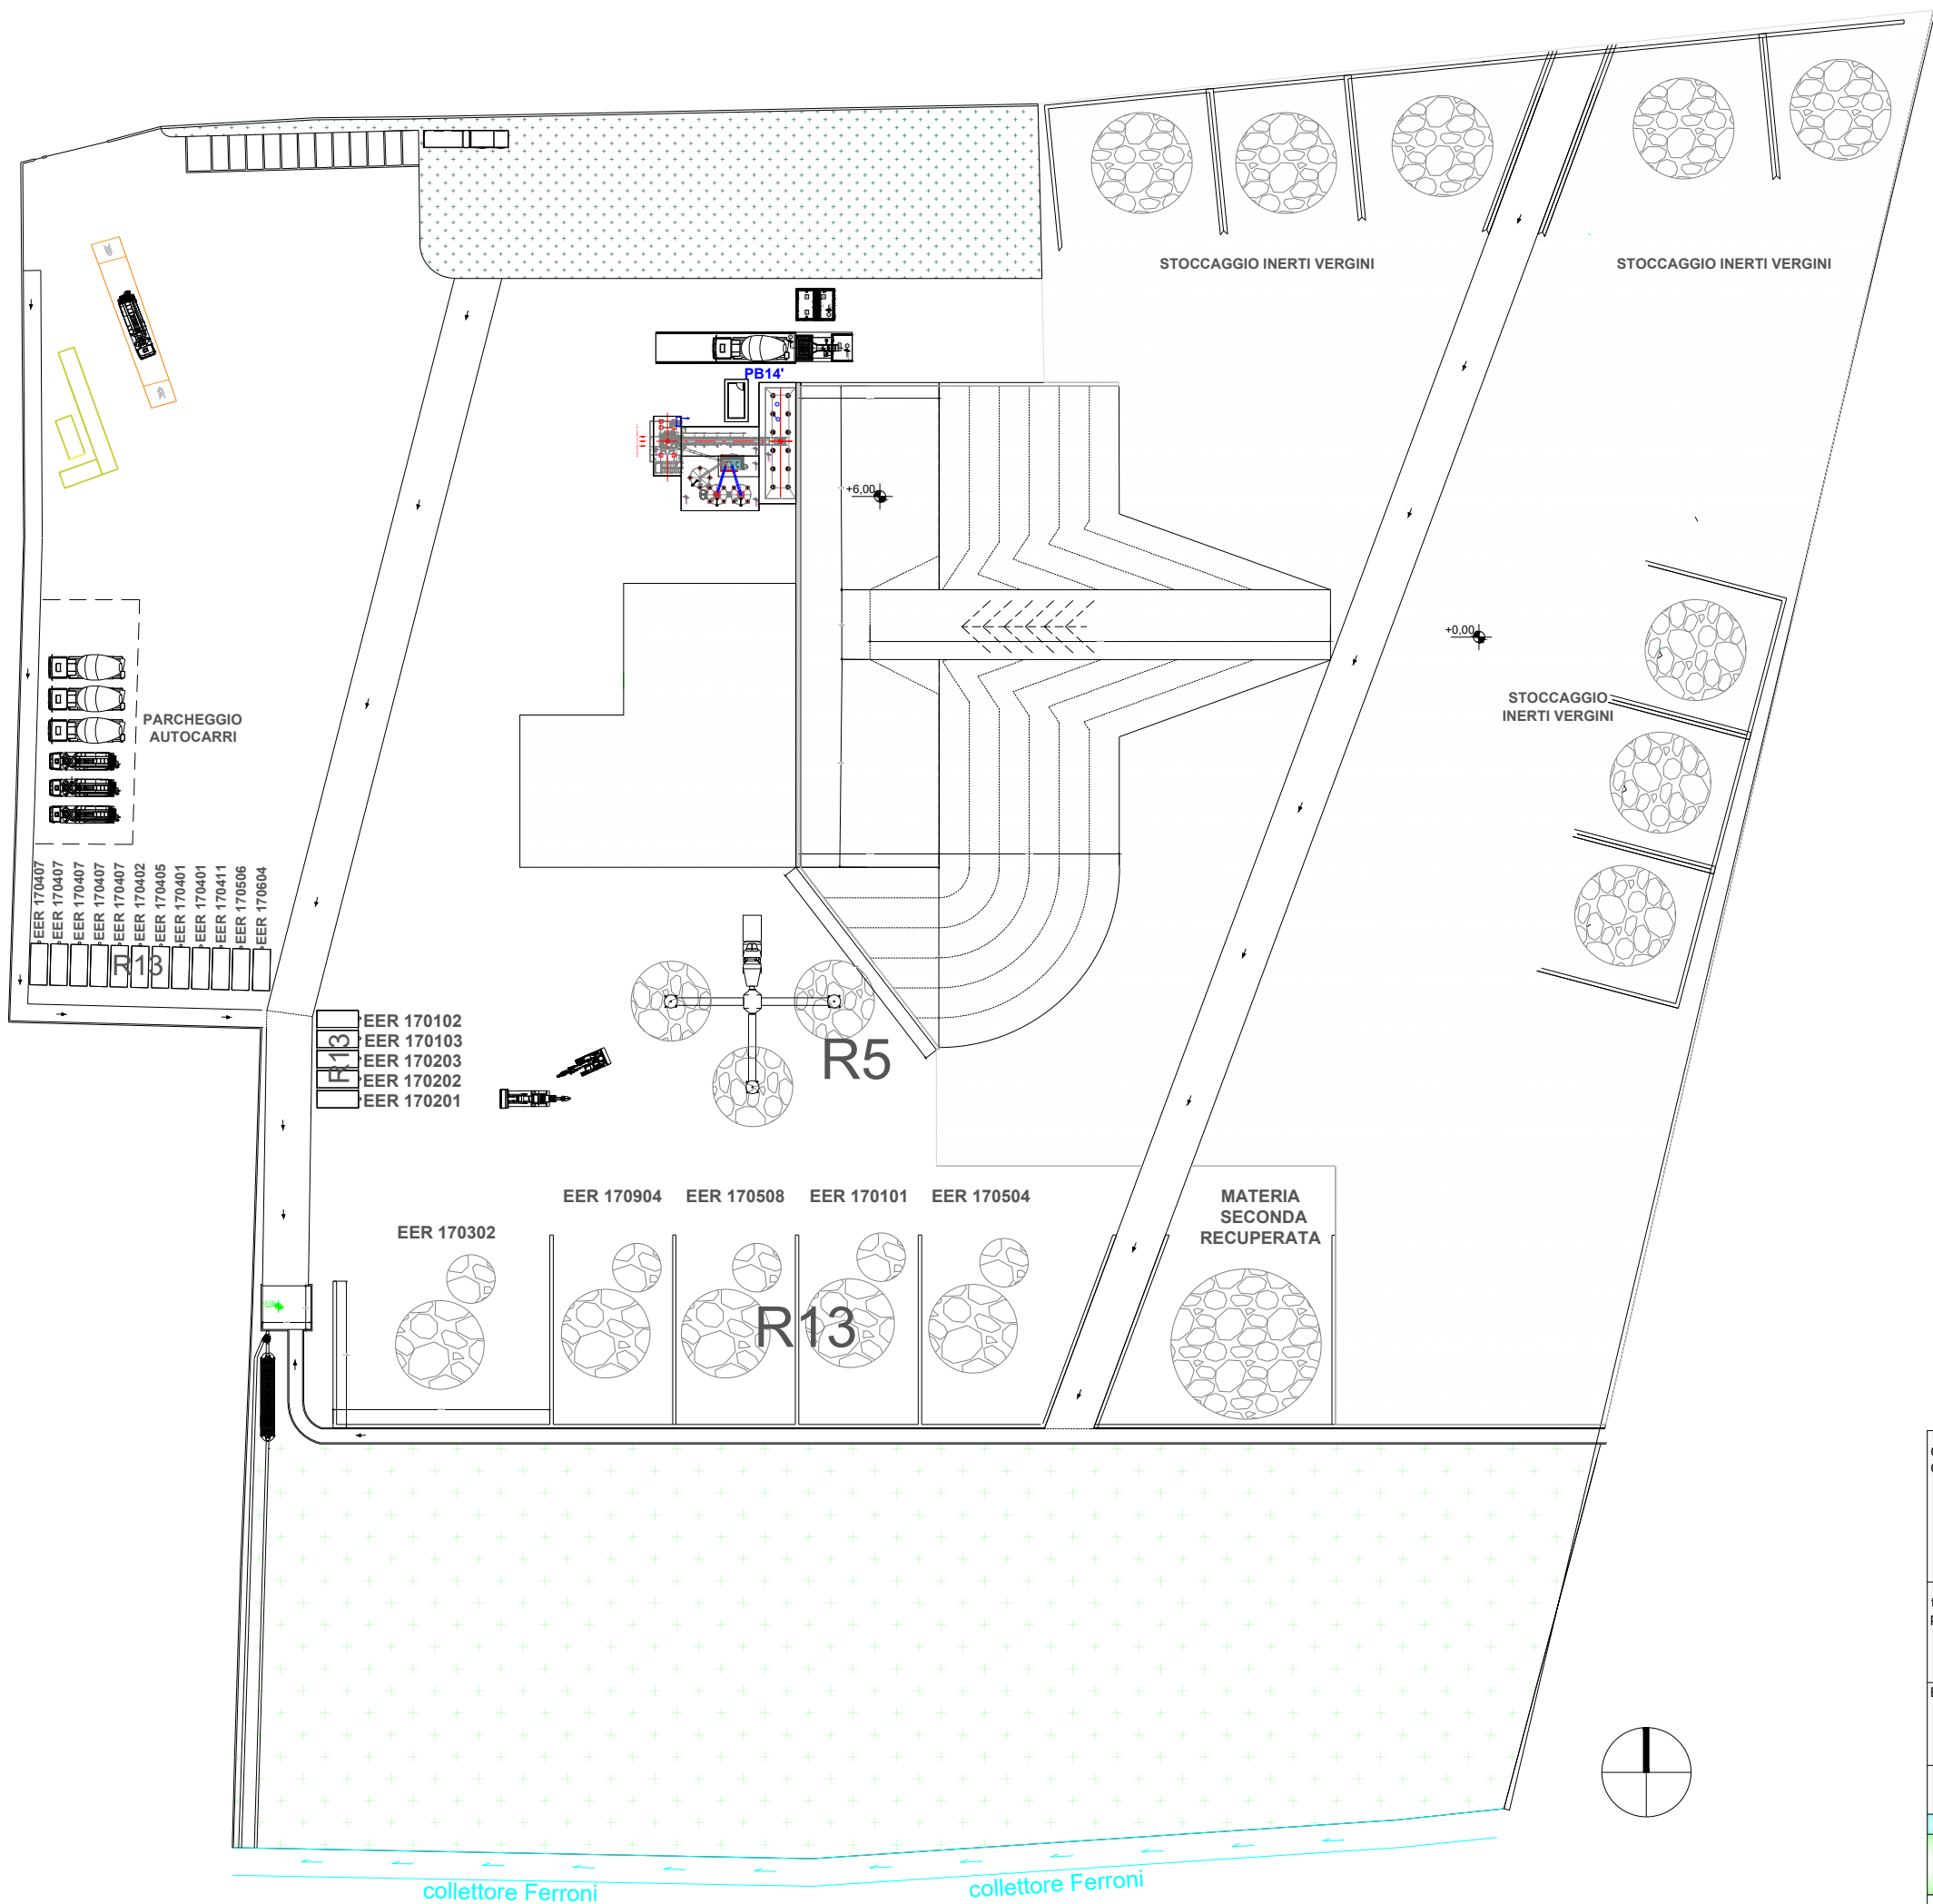

| TIPOLOGIA DM<br>05/02/98 |                                                          | QUANTITA' POST IMPLEMENTAZIONE<br>ton/aa |         |         | capacità<br>istantanea e<br>post<br>implemen-<br>tazione | Tempo max<br>di<br>stoccaggio<br>die | Rifiuti<br>prodotti                                                          | Attrezzature<br>utilizzate                                                                                        | Modalità di<br>stoccaggio |
|--------------------------|----------------------------------------------------------|------------------------------------------|---------|---------|----------------------------------------------------------|--------------------------------------|------------------------------------------------------------------------------|---|---------------------------|
|                          |                                                          | R4                                       | R5      | R13     |                                                          |                                      |                                                                              |   |                           |
| 2.1                      | [170202]                                                 |                                          |         | 800     | 25                                                       | 14                                   |                                                                              |   | CUMULI<br>CASSONI         |
| 2.4                      | [170202]                                                 |                                          |         | 500     | 25                                                       | 14                                   |                                                                              |   | CUMULI<br>CASSONI         |
| 3.1                      | [170405]                                                 | 5000                                     |         | 5000    | 500                                                      | 14                                   |                                                                              |   | CUMULI<br>CASSONI         |
| 3.2                      | [170401]<br>[170402]<br>[170407]                         | 11250                                    |         | 10750   | 500                                                      | 14                                   |                                                                              | PRESSOCESOI A   | CUMULI<br>CASSONI         |
| 5.7                      | [170402]                                                 | 750                                      |         | 750     | 25                                                       | 14                                   |                                                                              |   | CUMULI<br>CASSONI         |
| 5.9                      | [170411]                                                 | 2000                                     |         | 2000    | 25                                                       | 14                                   |                                                                              |   | CUMULI<br>CASSONI         |
| 6.1                      | [170203]                                                 |                                          |         | 100     | 25                                                       | 14                                   |                                                                              |   | CUMULI<br>CASSONI         |
| 7.1                      | [170101]<br>[170102]<br>[170103]<br>[170107]<br>[170904] |                                          | 80 000  | 80 000  | 1 000                                                    | 14                                   | 191202<br>191203<br>191204<br>191207<br>191208<br>191209<br>191210<br>191213 | FRANTOIO REV<br>GCR 106 con<br>deferizzatore<br>magnetico e<br>impianto di<br>abbattimento<br>polveri ad<br>umido | CUMULI                    |
| 7.6                      | [170302]                                                 |                                          | 50 000  | 50 000  | 1 000                                                    | 14                                   | 191210<br>191213                                                             |   | CUMULI                    |
| 7.11                     | [170508]                                                 |                                          | 138 400 | 138 400 | 4 000                                                    | 14                                   |                                                                              |   | CUMULI                    |
| 7.29                     | [170604]                                                 |                                          |         | 2000    | 100                                                      | 14                                   |                                                                              |   | CUMULI                    |
| 7.30                     | [170506]                                                 |                                          | 1000    | 1000    | 100                                                      | 14                                   |                                                                              |   | CUMULI                    |
| 7.31 BIS                 | [170504]                                                 |                                          | 30 500  | 30 500  | 1 000                                                    | 14                                   | 191202<br>191203<br>191204<br>191207<br>191208<br>191209<br>191210<br>191213 | FRANTOIO REV<br>GCR 106 con<br>deferizzatore<br>magnetico e<br>impianto di<br>abbattimento<br>polveri ad<br>umido | CUMULI                    |
| 9.1                      | [170201]                                                 |                                          |         | 100     | 25                                                       | 14                                   |                                                                              |   | CUMULI<br>CASSONI         |
| 12.2                     | [170506]                                                 |                                          | 100     | 100     | 25                                                       | 14                                   | 191202<br>191203<br>191204<br>191207<br>191208<br>191209<br>191210<br>191213 | FRANTOIO REV<br>GCR 106 con<br>deferizzatore<br>magnetico e<br>impianto di<br>abbattimento<br>polveri ad<br>umido | CUMULI                    |
| TOTALI                   |                                                          | 19 000                                   | 300 000 | 322 000 | 8375                                                     |                                      |                                                                              |   |                           |

|   |   |       |       |                                                          |
|---|---|-------|-------|----------------------------------------------------------|
| CLIENTE:<br>Custmer   | COCCIMIGLIO TRANSPORT S.R.L.<br>VIA OLIVA 27 - 87032 AMANTEA (CS)<br>P.IVA: 02803850789   |       |       |                                                          |
| tipo di<br>procedimento   | Procedura di assoggettabilità a VIA per una modifica gestionale (diversa distribuzione dei quantitativi mantenendo inalterati i totali) e variata distribuzione degli spazi di un centro per il recupero rifiuti inerti provenienti da attività di costruzione e demolizione della ditta Coccimiglio Transport Srl per la sede operativa in Ex Area SIR- Lamezia Terme (CZ) |       |       |                                                          |
| Elaborato<br><b>E3</b>   | LAYOUT IMPIANTO_STATO DI PROGETTO CON TABELLA CODICI EER   |       |       |                                                          |
| DATA   | 01/09/2025   | STATO | REV.0 | FORMATO<br>FOGLIO UNI ISO espanso A3<br>SCALA<br>1: 1000 |
| Ing. Francesco Caridà<br>Via G. Rito, 8100 Catanzaro<br>Pec: francesco.carida@ingpec.eu - email ingfcarida@gmail.com<br>web site http://ifcservizidiconsulenza.it Phone +393666628438<br>(Documento informatico firmato digitalmente ai sensi del D.Lgs 82/2005 s.m.i. e norme collegate, il quale sostituisce il documento cartaceo e la firma autografa) |   |       |       |                                                          |






codice:IPC M 42000 AS

nome prodotto:Trattamento acque meteoriche in continuo

norma: UNI EN 858/1-2

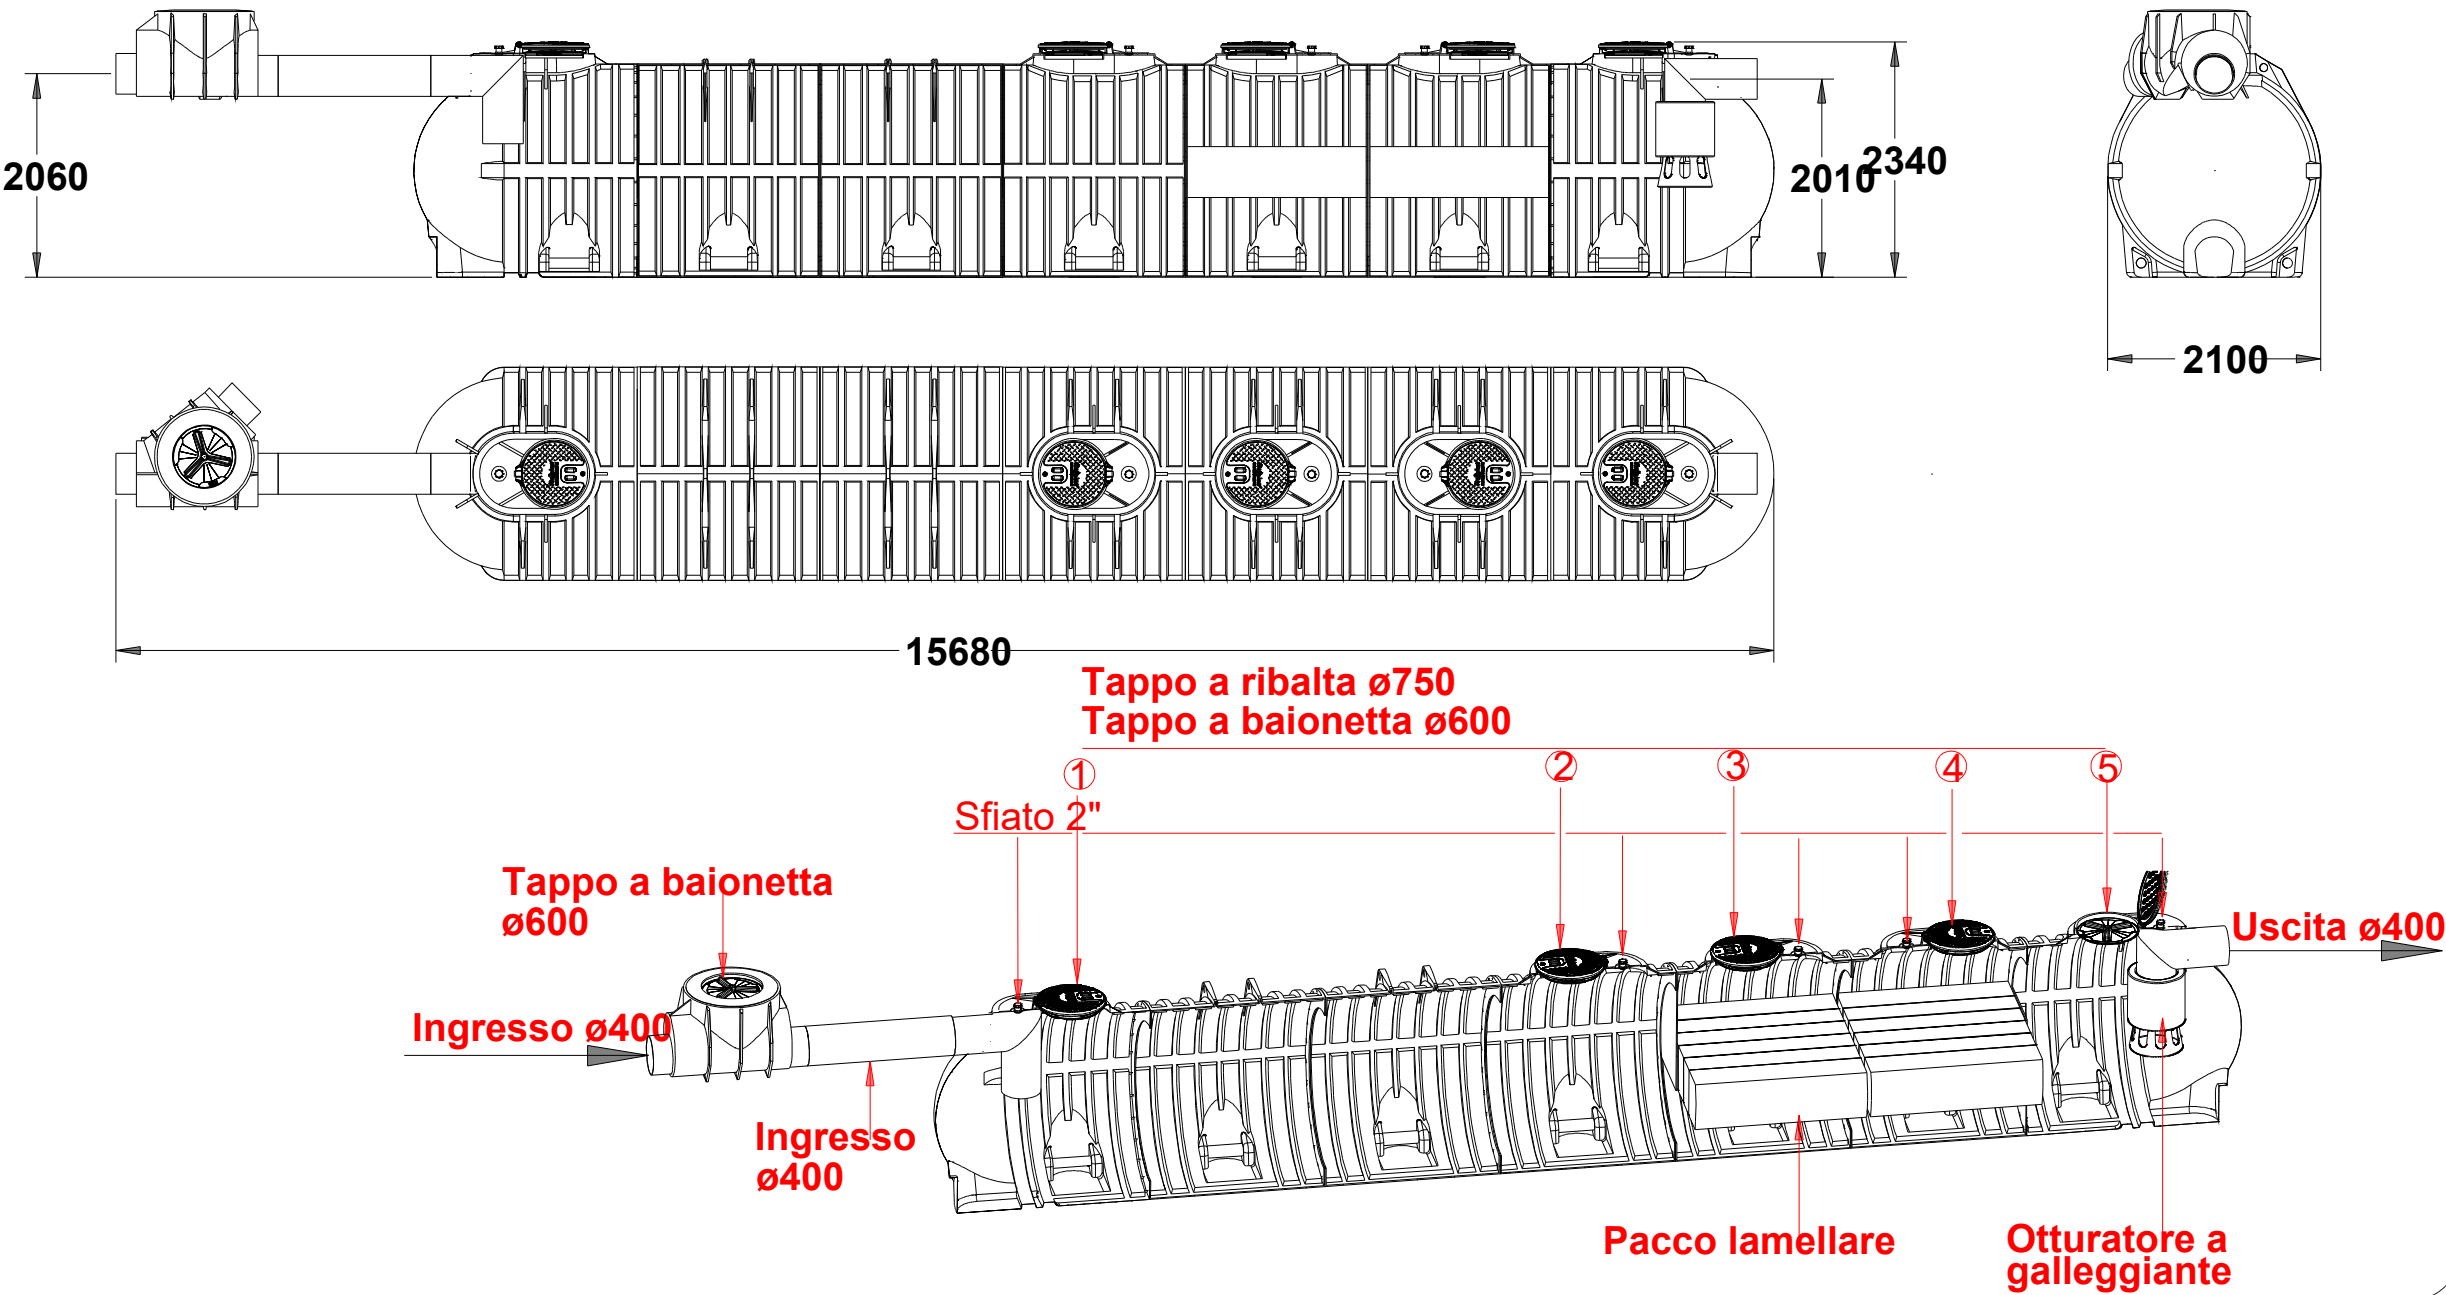


UFFICIO TECNICO

Starplast  
www.starplastsrl.it

| REVISIONE | MOTIVO                 | DATA       |
|-----------|------------------------|------------|
| 4         |                        |            |
| 3         |                        |            |
| 2         |                        |            |
| 1         | Aggiornamento catalogo | 07/09/2020 |
| 0         | Emissione              | 04/01/2018 |

| DISEGNATO                                                                            | CONTROLLATO     | APPROVATO     |
|--------------------------------------------------------------------------------------|-----------------|---------------|
| Ufficio Tecnico                                                                      | Ufficio Tecnico | P. Dell'Onite |
| © é vietata la riproduzione e/o la diffusione di questo documento, totale o in parte |                 |               |
| MATERIALE                                                                            | PESO            | SCALA         |
| PE                                                                                   | 3340 kg         |               |

|   |   |       |       |                                      |       |   |
|---|---|-------|-------|--------------------------------------|-------|---|
| CLIENTE:<br>Custmer   | COCCIMIGLIO TRANSPORT S.R.L.<br>VIA OLIVA 27 - 87032 AMANTEA (CS)<br>P.IVA: 02803850789   |       |       |                                      |       |   |
| tipo di<br>procedimento   | Procedura di assoggettabilit  a VIA per una modifica gestionale (diversa distribuzione dei quantitativi mantenendo inalterati i totali) e variata distribuzione degli spazi di un centro per il recupero rifiuti inerti provenienti da attivit  di costruzione e demolizione della ditta Coccimiglio Transport Srl per la sede operativa in Ex Area SIR- Lamezia Terme (CZ) |       |       |                                      |       |   |
| Elaborato<br>E5   | PARTICOLARE IMPIANTO DI DEPURAZIONE ACQUE DI PIAZZALE   |       |       |                                      |       |   |
| DATA   | 01/09/2025   | STATO | REV.0 | FORMATO<br>FOGLIO UNI ISO esponso A3 | SCALA | - |
| <div></div> <div>Ing. Francesco Carid <br/>Via G. Rito, 8100 Catanzaro<br/>Pec: francesco.carida@ingpec.eu - email ingfcarida@gmail.com<br/>web site <a href="http://ifcservizidiconsulenza.it">http://ifcservizidiconsulenza.it</a> Phone +39366628438</div> <div>(Documento informatico firmato digitalmente ai sensi del D.Lgs 82/2005 s.m.i. e norme collegate, il quale sostituisce il documento cartaceo e la firma autografa)</div> |   |       |       |                                      |       |   |

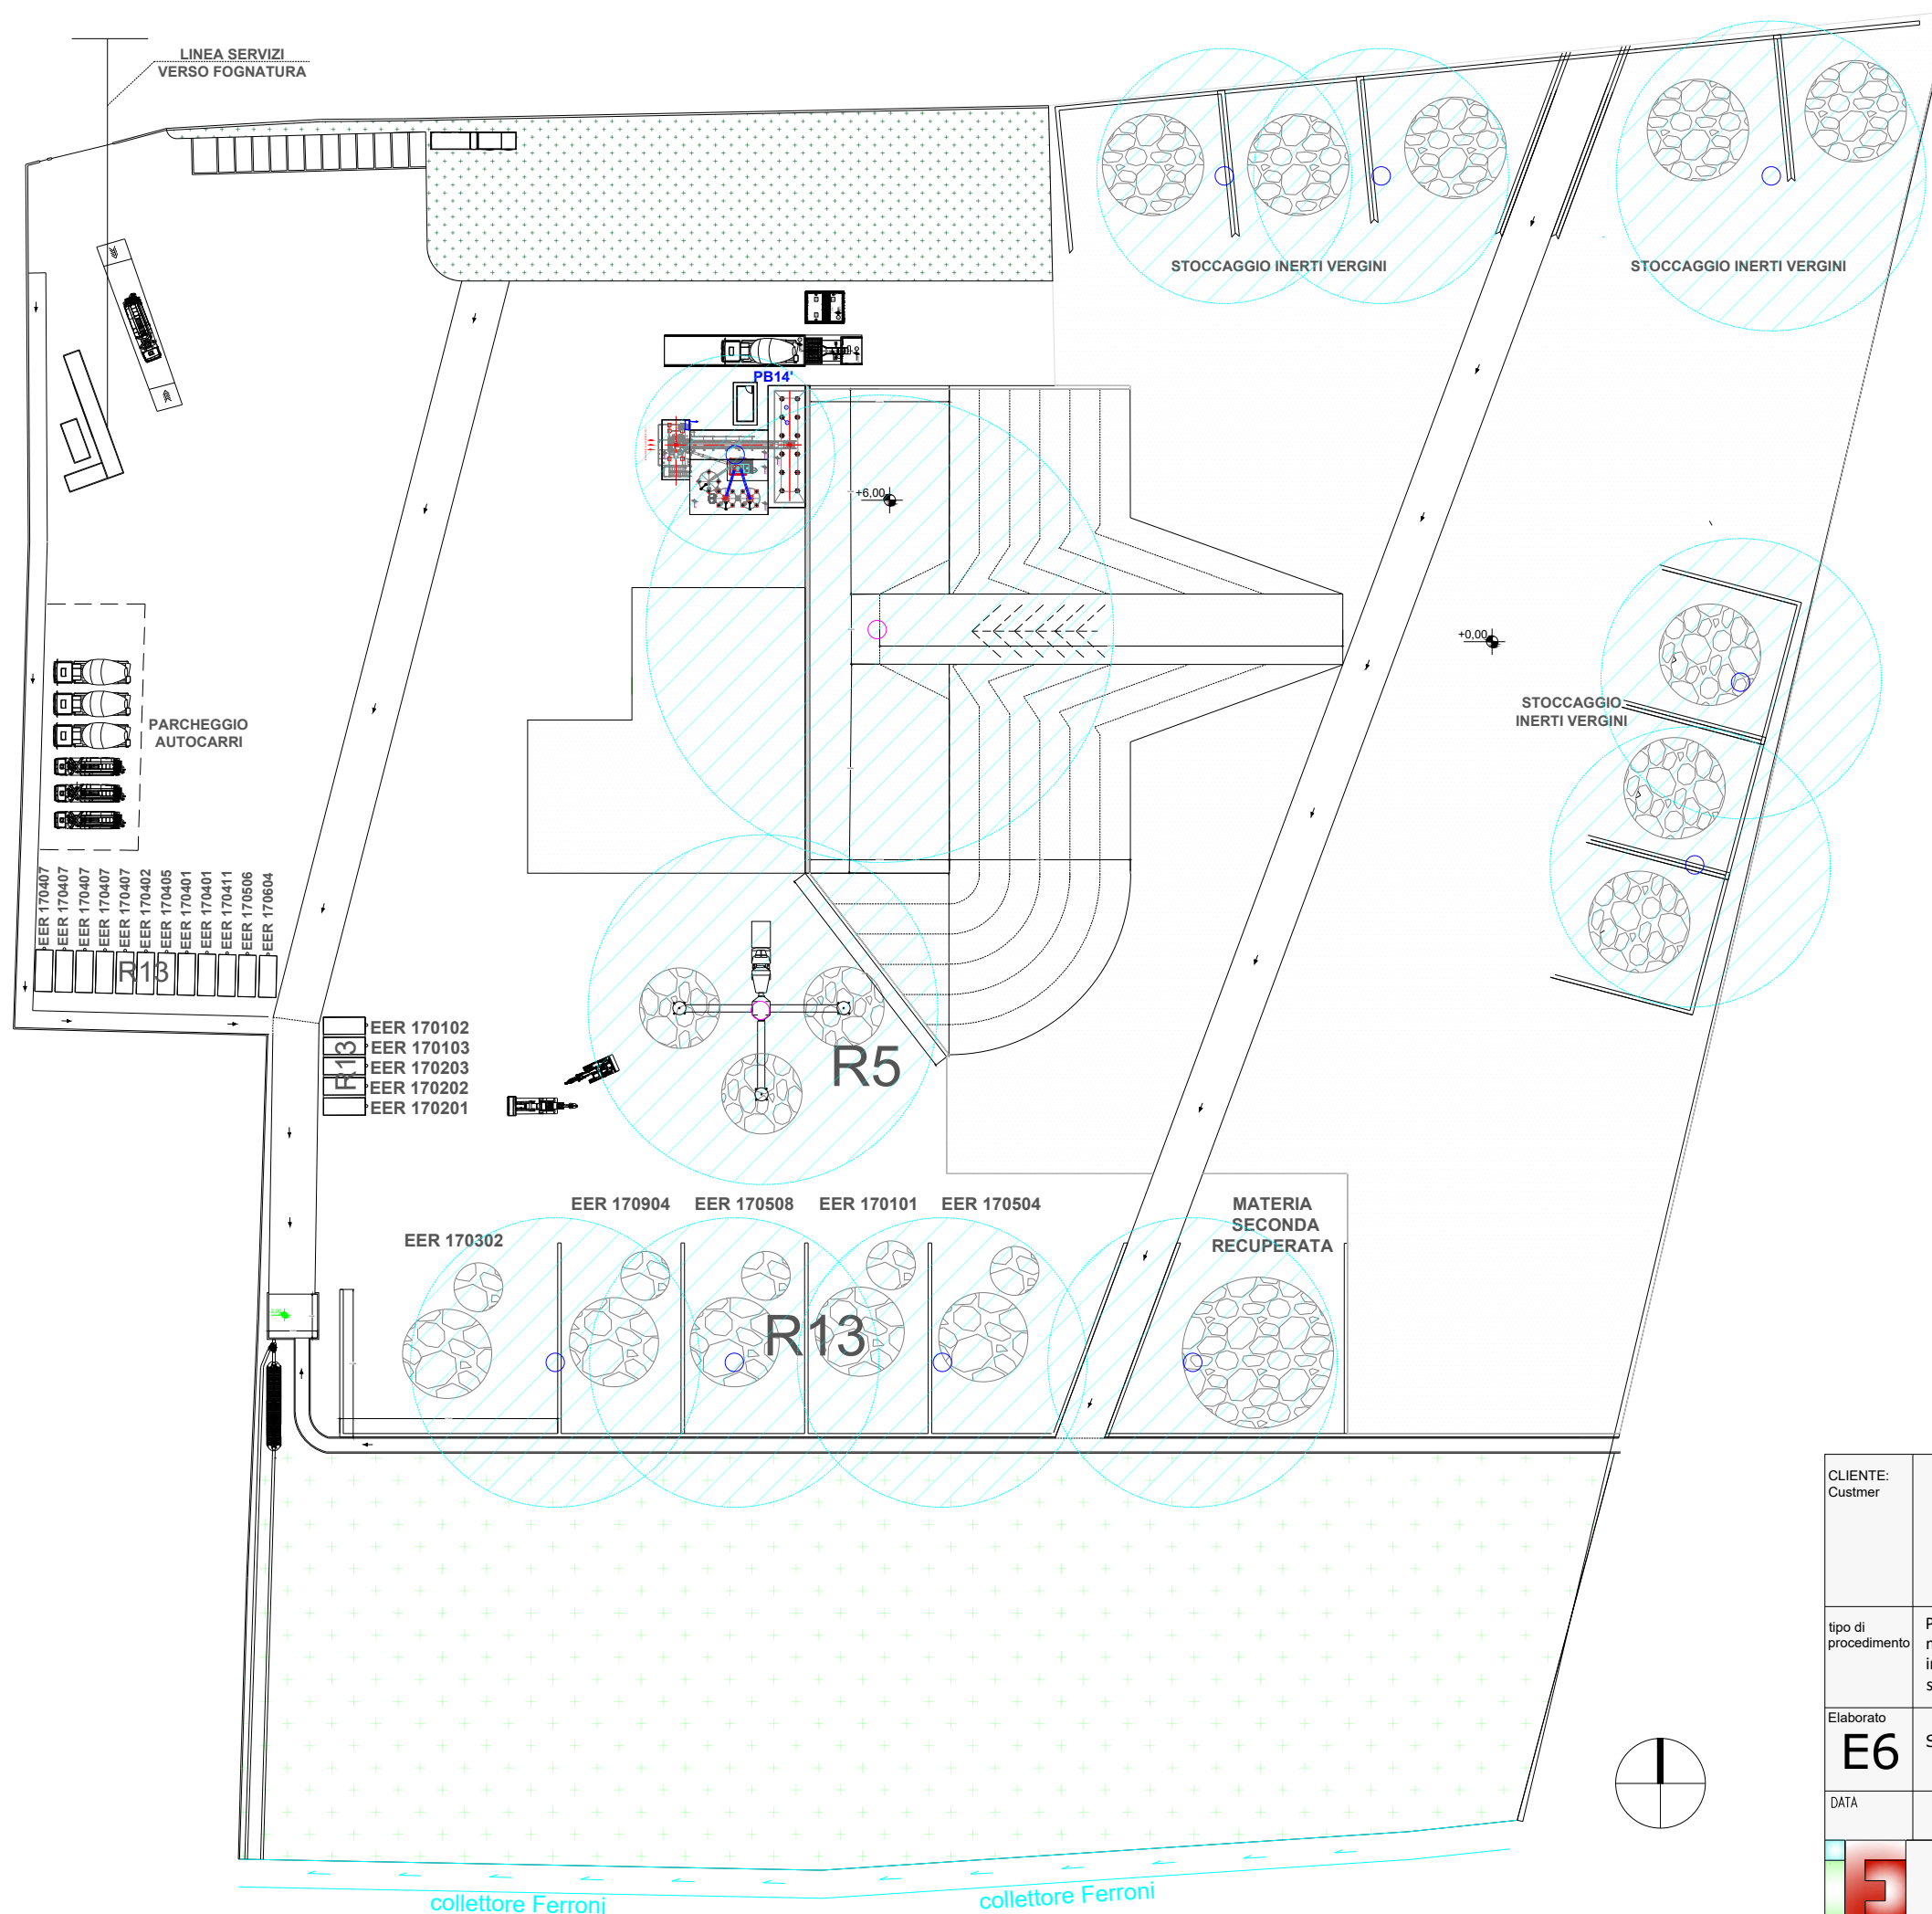


#### LEGENDA

- SUPERFICIE IMPERMEABILE (SUP. 23.438,44 mq)
- AREA VERDE (SUP. 12.594,63 mq)
- AREA NON IMPERMEABILIZZATA (SUP 21.191,93 mq)
- ASPERSORE MOBILE
- ASPERSORE FISSO
- RAGGIO DI INFLUENZA ASPERSORE

|   |   |       |       |                                                          |
|---|---|-------|-------|----------------------------------------------------------|
| CLIENTE:<br>Custmer   | COCCIMIGLIO TRANSPORT S.R.L.<br>VIA OLIVA 27 - 87032 AMANTEA (CS)<br>P.IVA: 02803850789   |       |       |                                                          |
| tipo di<br>procedimento   | Procedura di assoggettabilità a VIA per una modifica gestionale (diversa distribuzione dei quantitativi mantenendo inalterati i totali) e variata distribuzione degli spazi di un centro per il recupero rifiuti inerti provenienti da attività di costruzione e demolizione della ditta Coccimiglio Transport Srl per la sede operativa in Ex Area SIR- Lamezia Terme (CZ) |       |       |                                                          |
| Elaborato<br><b>E6</b>   | SISTEMA DI CONTENIMENTO EMISSIONI IN ATMOSFERA   |       |       |                                                          |
| DATA   | 01/09/2025   | STATO | REV.0 | FORMATO<br>FOGLIO UNI ISO esposto A3<br>SCALA<br>1: 1000 |
| Ing. Francesco Caridà<br>Via G. Rito, 8100 Catanzaro<br>Pec: francesco.carida@ingpec.eu - email ingfcarida@gmail.com<br>web site <a href="http://ifcservizidiconsulenza.it">http://ifcservizidiconsulenza.it</a> Phone +393666628438<br><small>(Documento informatico firmato digitalmente ai sensi del D.Lgs 82/2005 s.m.i. e norme collegate, il quale sostituisce il documento cartaceo e la firma autografa)</small> |   |       |       |                                                          |



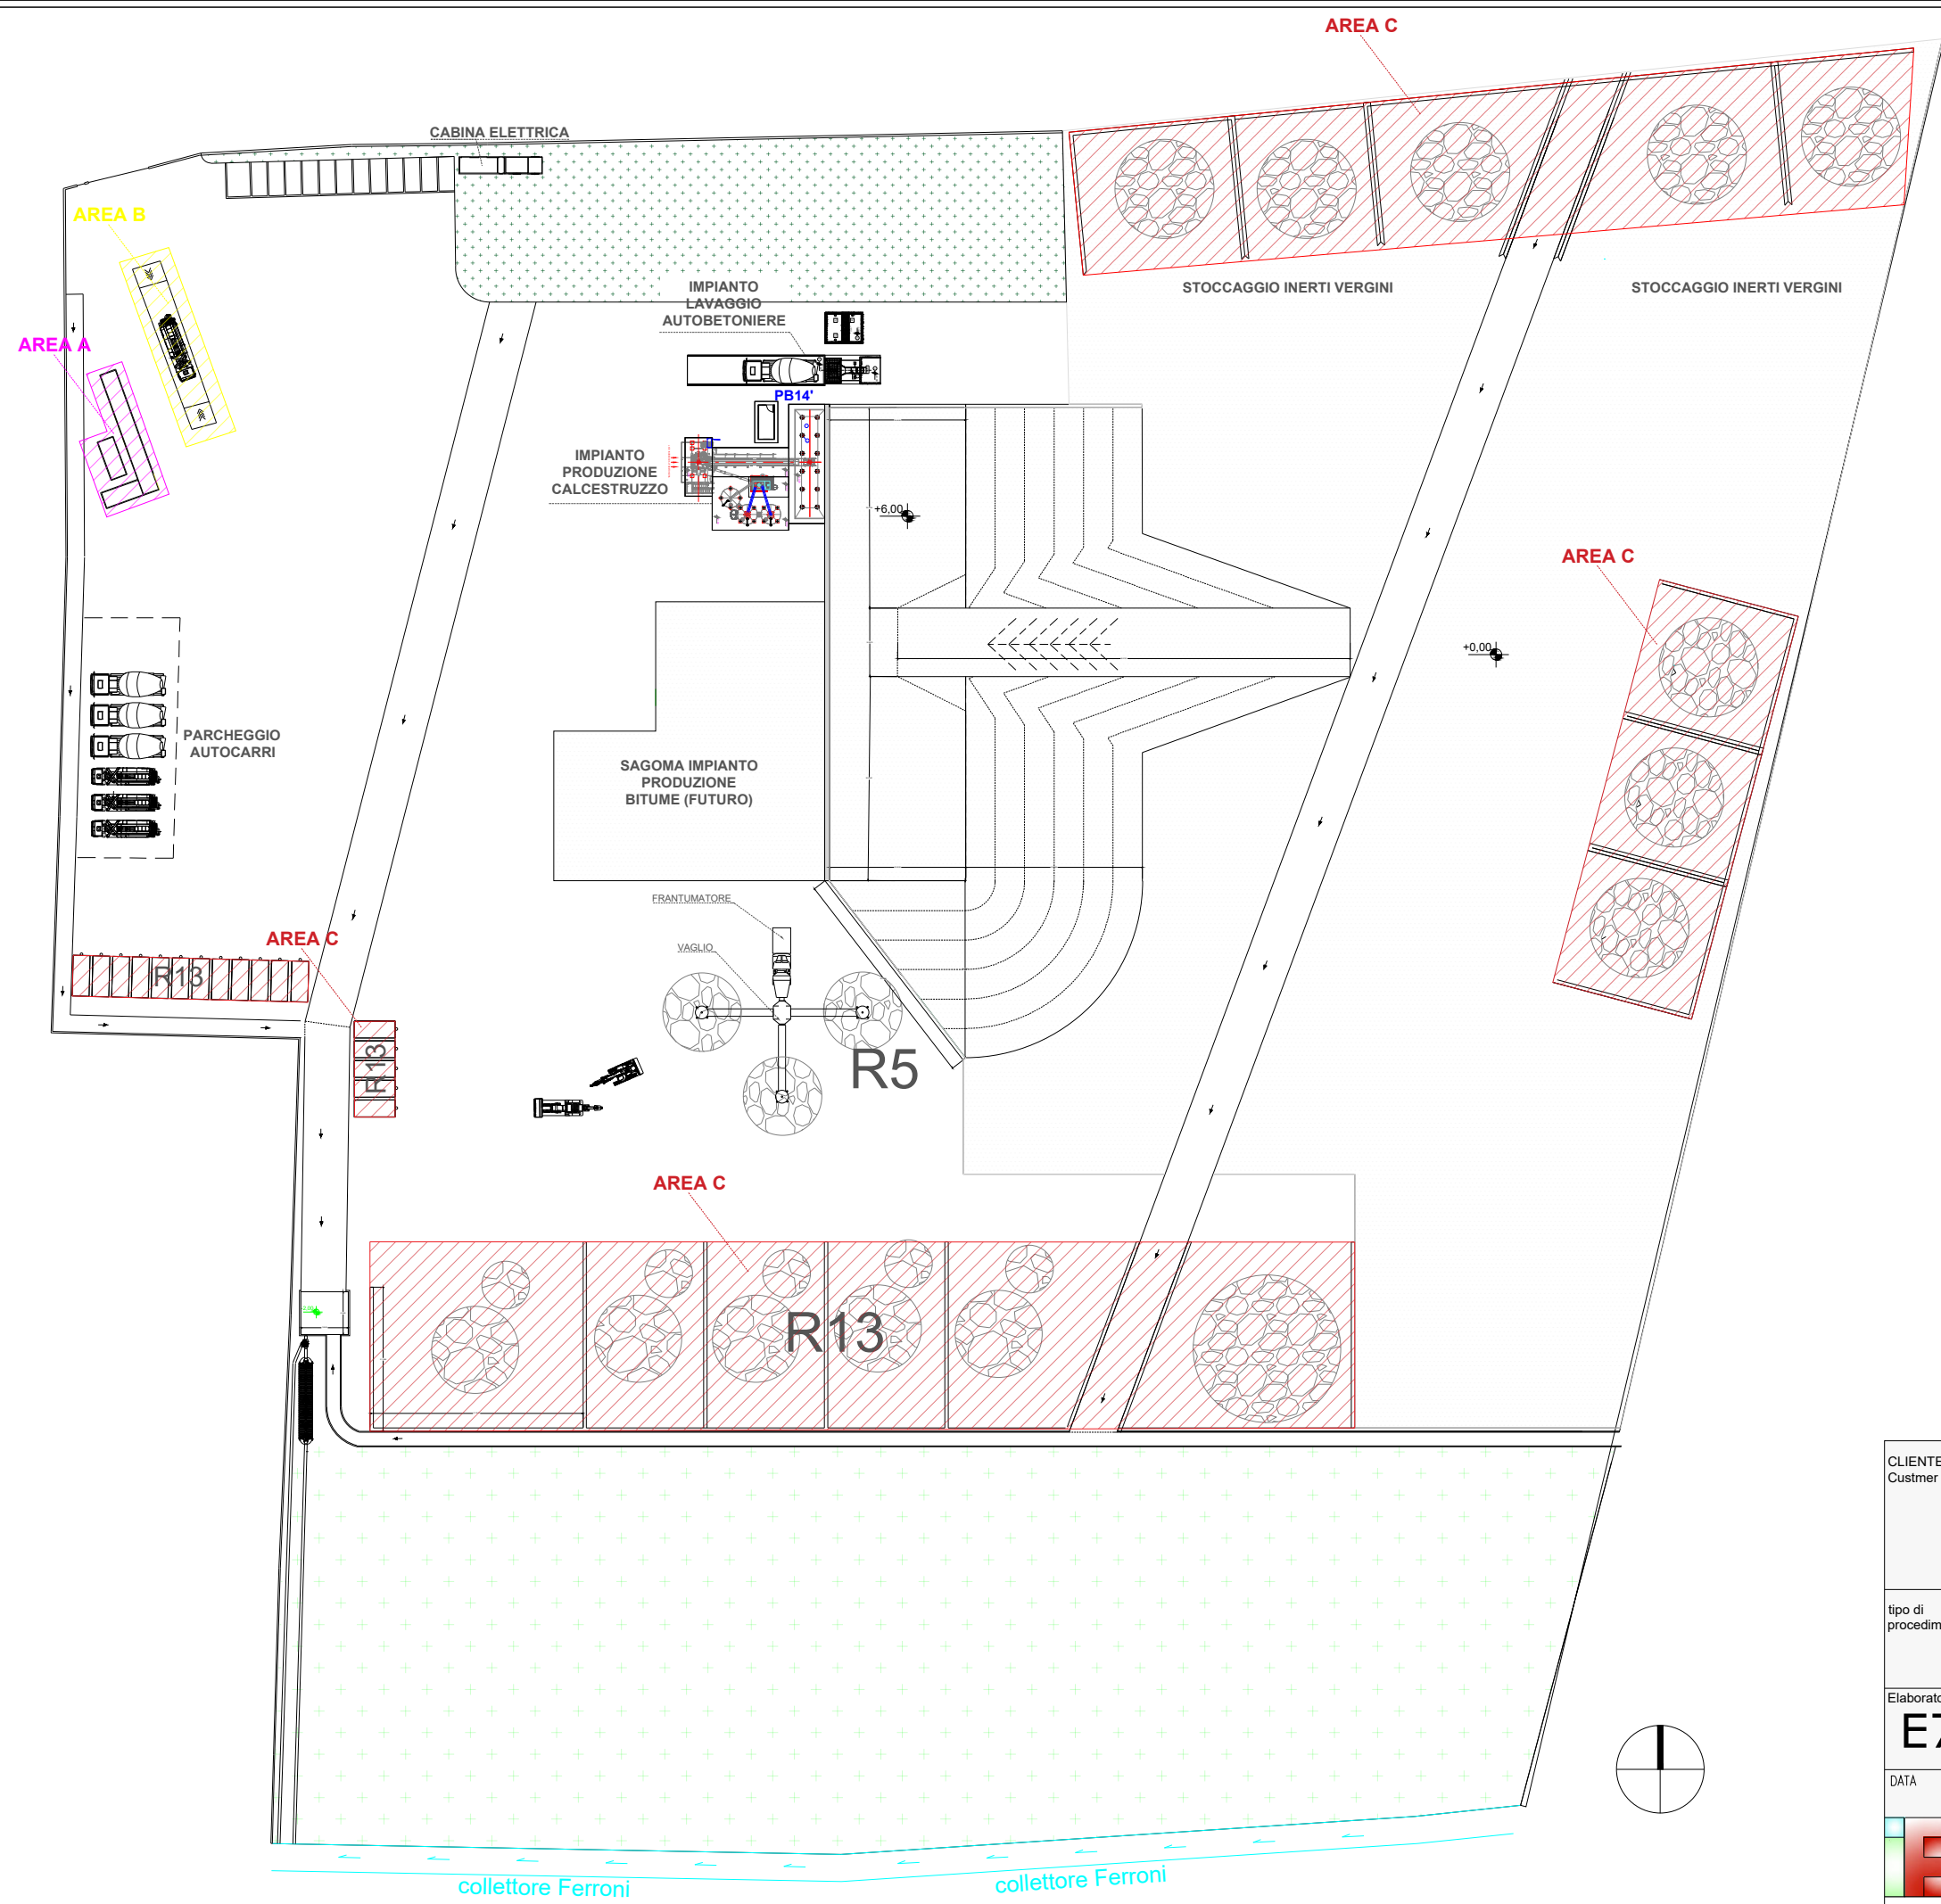

| Disposizione   | Riferimento in planimetria |
|---|----------------------------|
| area dotata di una struttura ad uso ufficio per gli addetti alla gestione, in cui sono situati i servizi igienici per il personale   | a                          |
| area di ricezione dei rifiuti, destinata alle operazioni di identificazione del soggetto conferitore ed alle operazioni obbligatorie di pesatura/misura per verifica dei quantitativi di rifiuti effettivamente conferiti   | b                          |
| area destinata allo stoccaggio dei rifiuti per categorie omogenee, adeguata per i quantitativi di rifiuti gestiti, e dotata di superficie pavimentata, ovvero impermeabile laddove le caratteristiche del rifiuto lo richiedano, con una pendenza tale da convogliare gli eventuali liquidi in apposite canalette e in pozzetti di raccolta a tenuta, laddove l'area risulti dotata di copertura; in caso di stoccaggi all'aperto, le pendenze delle relative superfici convogliano ad apposita rete di raccolta delle acque meteoriche, con separazione delle acque di prima pioggia, da avviare all'impianto di trattamento e successivo scarico | c                          |
| area per il deposito dei rifiuti fermentescibili adeguatamente attrezzata al controllo della temperatura degli stessi   | d                          |
| adeguata separazione delle aree adibite allo stoccaggio delle diverse tipologie di rifiuti infiammabili: la separazione delle tipologie è stata pensata sulla scorta delle planimetrie allegate alla richiesta di CPI e seguiranno tutte le disposizioni impartite dai VVFF   | e                          |
| locale chiuso attrezzato e con idonei requisiti antincendio, ovvero area coperta dotata di una pavimentazione di adeguata resistenza ed impermeabile, da destinarsi alla raccolta e stoccaggio dei rifiuti pericolosi, dei rifiuti non pericolosi allo stato liquido, e in generale di tutti quei rifiuti il cui processo di recupero può risultare inficiato dall'azione degli agenti atmosferici o che possono rilasciare sostanze dannose per la salute dell'uomo o dell'ambiente   | f                          |
| aree prive di copertura, purché ciò non infici il trattamento stesso e siano adottate le più opportune prescrizioni di mitigazione degli impatti   | g                          |
| area per il deposito delle sostanze da utilizzare per l'assorbimento dei liquidi in caso di sversamenti accidentali   | h                          |

|   |   |       |       |                                                          |
|---|---|-------|-------|----------------------------------------------------------|
| CLIENTE:<br>Custmer   | COCCIMIGLIO TRANSPORT S.R.L.<br>VIA OLIVA 27 - 87032 AMANTEA (CS)<br>P.IVA: 02803850789   |       |       |                                                          |
| tipo di procedimento   | Procedura di assoggettabilità a VIA per una modifica gestionale (diversa distribuzione dei quantitativi mantenendo inalterati i totali) e variata distribuzione degli spazi di un centro per il recupero rifiuti inerti provenienti da attività di costruzione e demolizione della ditta Coccimiglio Transport Srl per la sede operativa in Ex Area SIR- Lamezia Terme (CZ) |       |       |                                                          |
| Elaborato   | E7 LAYOUT IMPIANTO_STATO DI PROGETTO CON CORRISPONDENZA CON IL PARAGRAFO 5.2 CIRCOLARE MATTM 1121/2019   |       |       |                                                          |
| DATA   | 01/09/2025   | STATO | REV.0 | FORMATO<br>FOGLIO UNI ISO espanso A3<br>SCALA<br>1: 1000 |
| Ing. Francesco Caridà<br>Via G. Rito, 8100 Catanzaro<br>Pec: francesco.carida@ingpec.eu - email ingfcarida@gmail.com<br>web site http://ifcservizidiconsulenza.it Phone +393666628438<br><small>(Documento informatico firmato digitalmente ai sensi del D.Lgs 82/2005 s.m.i. e norme collegate, il quale sostituisce il documento cartaceo e la firma autografa)</small> |   |       |       |                                                          |






LEGENDA

- P1
- P2
- P3

|                         |   |   |       |                                      |
|-------------------------|---|---|-------|--------------------------------------|
| CLIENTE:<br>Custmer     | COCCIMIGLIO TRANSPORT S.R.L.<br>VIA OLIVA 27 - 87032 AMANTEA (CS)<br>P.IVA: 02803850789   |   |       |                                      |
| tipo di<br>procedimento | Procedura di assoggettabilità a VIA per una modifica gestionale (diversa distribuzione dei quantitativi mantenendo inalterati i totali) e variata distribuzione degli spazi di un centro per il recupero rifiuti inerti provenienti da attività di costruzione e demolizione della ditta Coccimiglio Transport Srl per la sede operativa in Ex Area SIR- Lamezia Terme (CZ) |   |       |                                      |
| Elaborato<br><b>E8</b>  | INQUADRAMENTO IMPIANTO SU MAPPA DI PERICOLOSITA' IDRAULICA   |   |       |                                      |
| DATA                    | 01/09/2025   | STATO   | REV.0 | FORMATO<br>FOGLIO UNI ISO espanso A3 |
|                         |   | Ing. Francesco Caridà<br>Via G. Rito, 8100 Catanzaro<br>Pec: francesco.carida@ingpec.eu - email ingfcarida@gmail.com<br>web site <a href="http://ifcservizidiconsulenza.it">http://ifcservizidiconsulenza.it</a> Phone +393666628438 |       |                                      |
|                         |   | (Documento informatico firmato digitalmente ai sensi del D.Lgs 82/2005 s.m.i. e norme collegate, il quale sostituisce il documento cartaceo e la firma autografa)                                                                    |       |                                      |



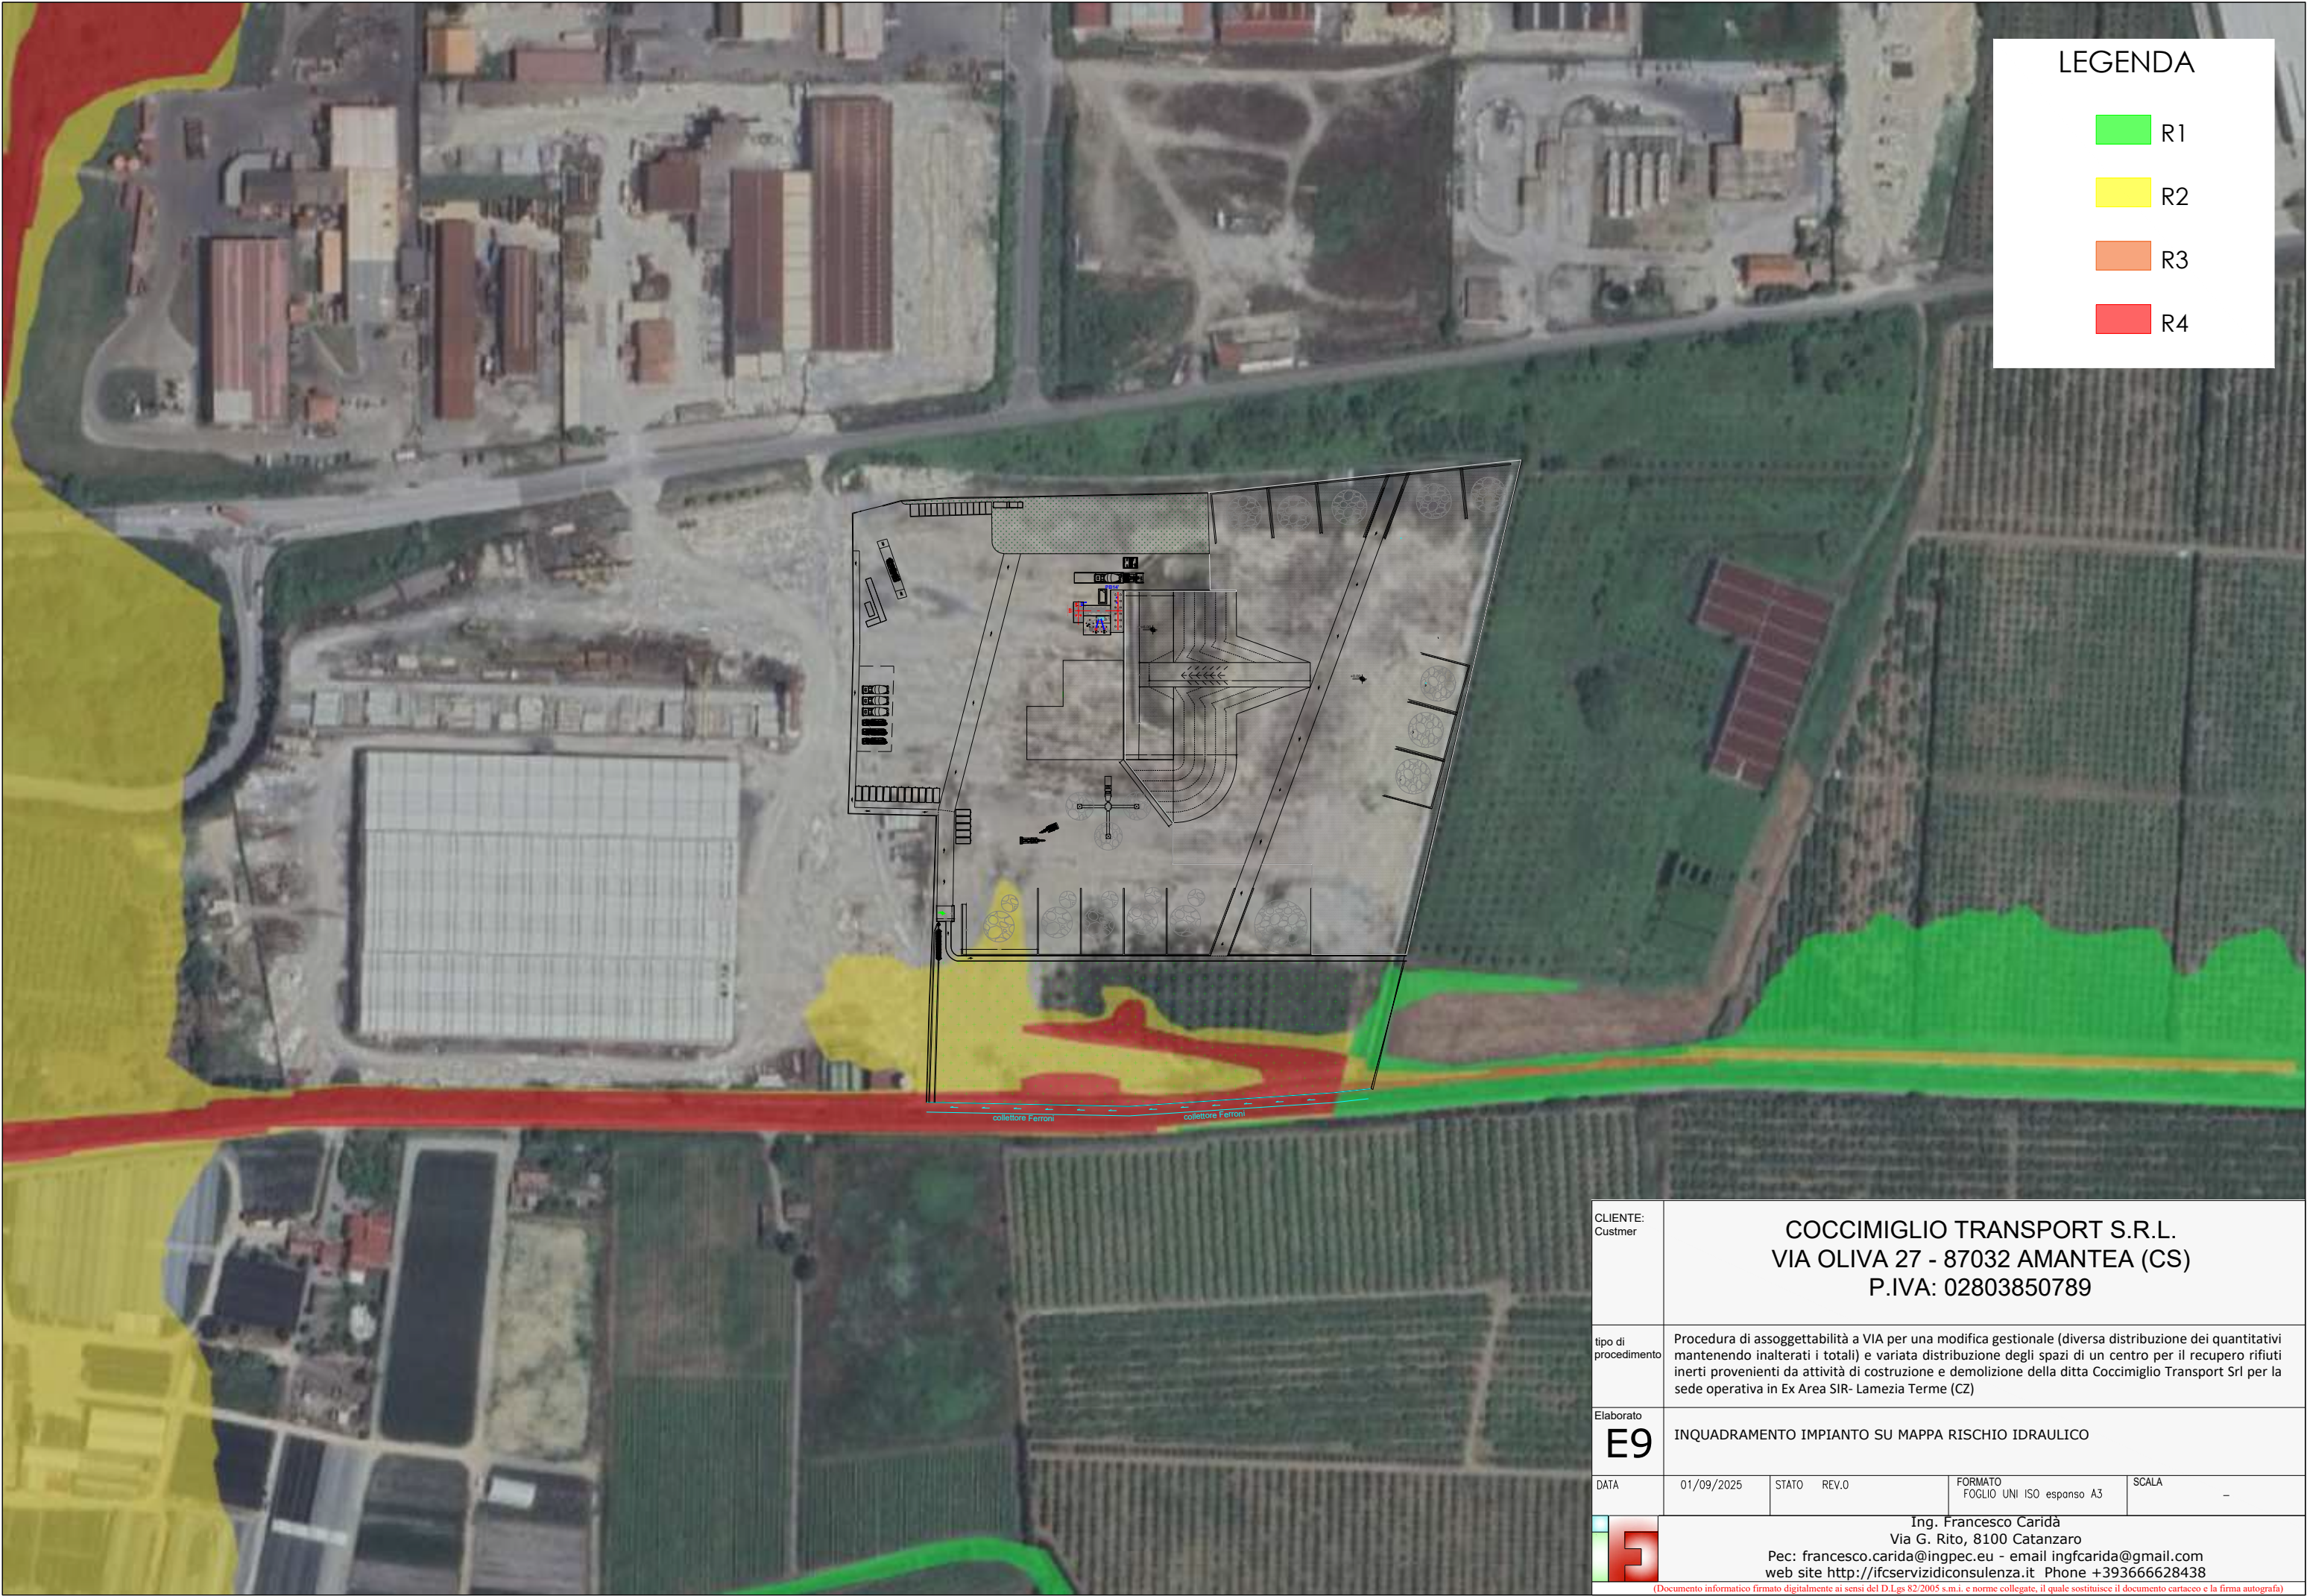

LEGENDA

R1

R2

R3

R4

|   |   |       |       |                                      |
|---|---|-------|-------|--------------------------------------|
| CLIENTE:<br>Custmer   | COCCIMIGLIO TRANSPORT S.R.L.<br>VIA OLIVA 27 - 87032 AMANTEA (CS)<br>P.IVA: 02803850789   |       |       |                                      |
| tipo di<br>procedimento   | Procedura di assoggettabilità a VIA per una modifica gestionale (diversa distribuzione dei quantitativi mantenendo inalterati i totali) e variata distribuzione degli spazi di un centro per il recupero rifiuti inerti provenienti da attività di costruzione e demolizione della ditta Coccimiglio Transport Srl per la sede operativa in Ex Area SIR- Lamezia Terme (CZ) |       |       |                                      |
| Elaborato   | E9 INQUADRAMENTO IMPIANTO SU MAPPA RISCHIO IDRAULICO   |       |       |                                      |
| DATA   | 01/09/2025   | STATO | REV.0 | FORMATO<br>FOGLIO UNI ISO espanso A3 |
|   |   |       |       | SCALA<br>—                           |
| <div><div></div><div>Ing. Francesco Caridà<br/>Via G. Rito, 8100 Catanzaro<br/>Pec: francesco.carida@ingpec.eu - email ingfcarida@gmail.com<br/>web site <a href="http://ifcservizidiconsulenza.it">http://ifcservizidiconsulenza.it</a> Phone +393666628438</div></div> <div>(Documento informatico firmato digitalmente ai sensi del D.Lgs 82/2005 s.m.i. e norme collegate, il quale sostituisce il documento cartaceo e la firma autografa)</div> |   |       |       |                                      |