

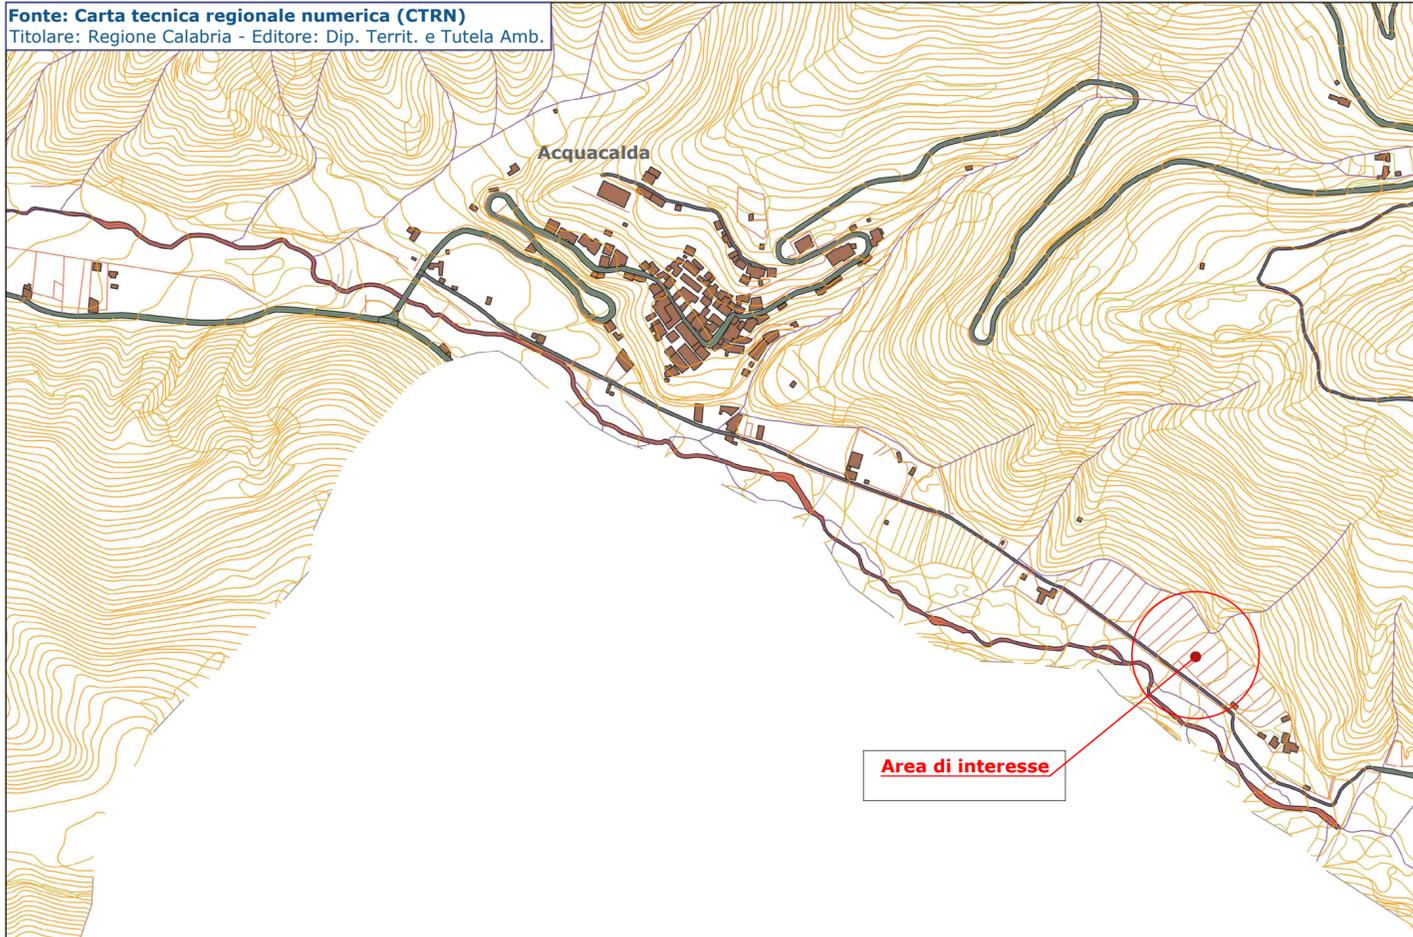



Fonte: Carta tecnica regionale numerica (CTRN)
Titolare: Regione Calabria - Editore: Dip. Territ. e Tutela Amb.

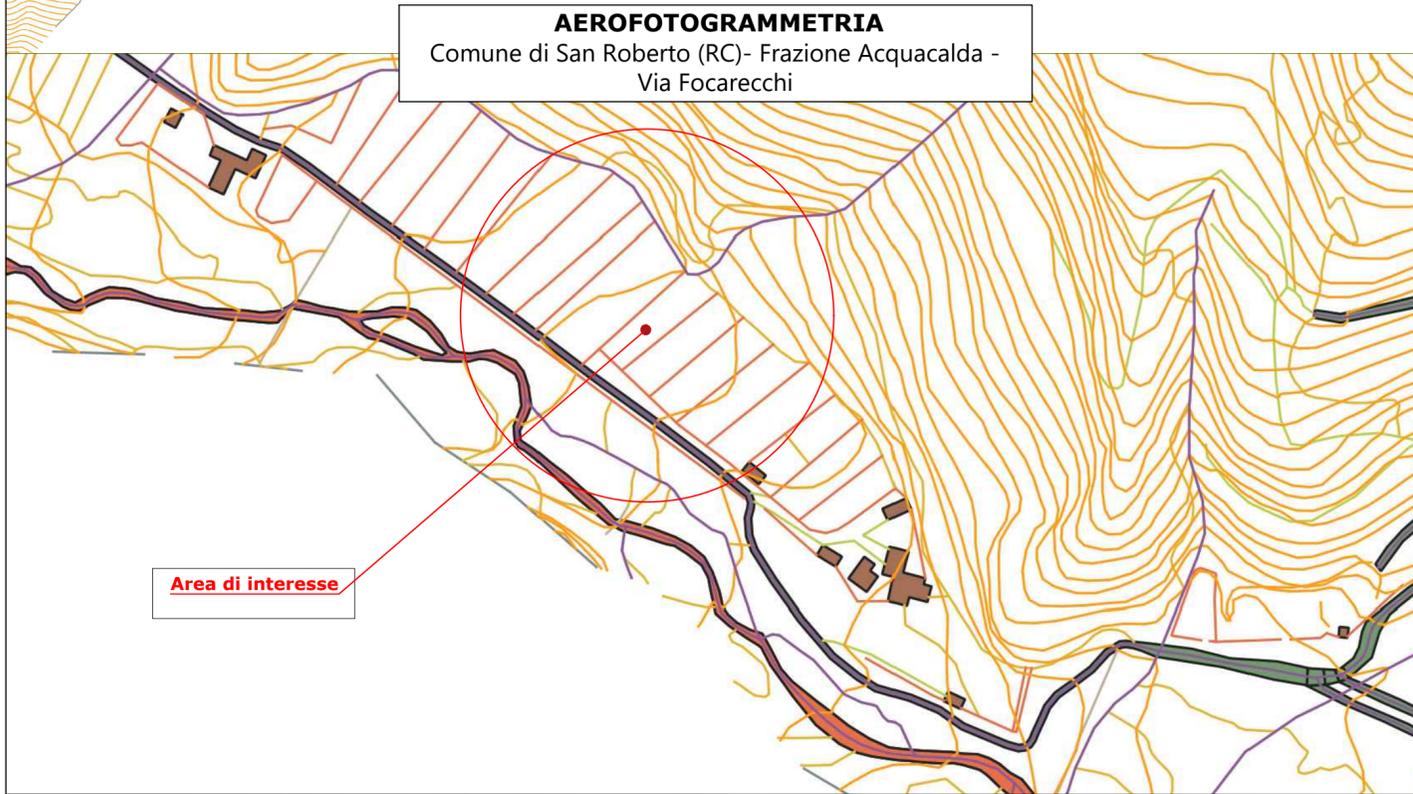

Fonte: Geoportale Cartografico Catastale
Titolare: Agenzia delle Entrate

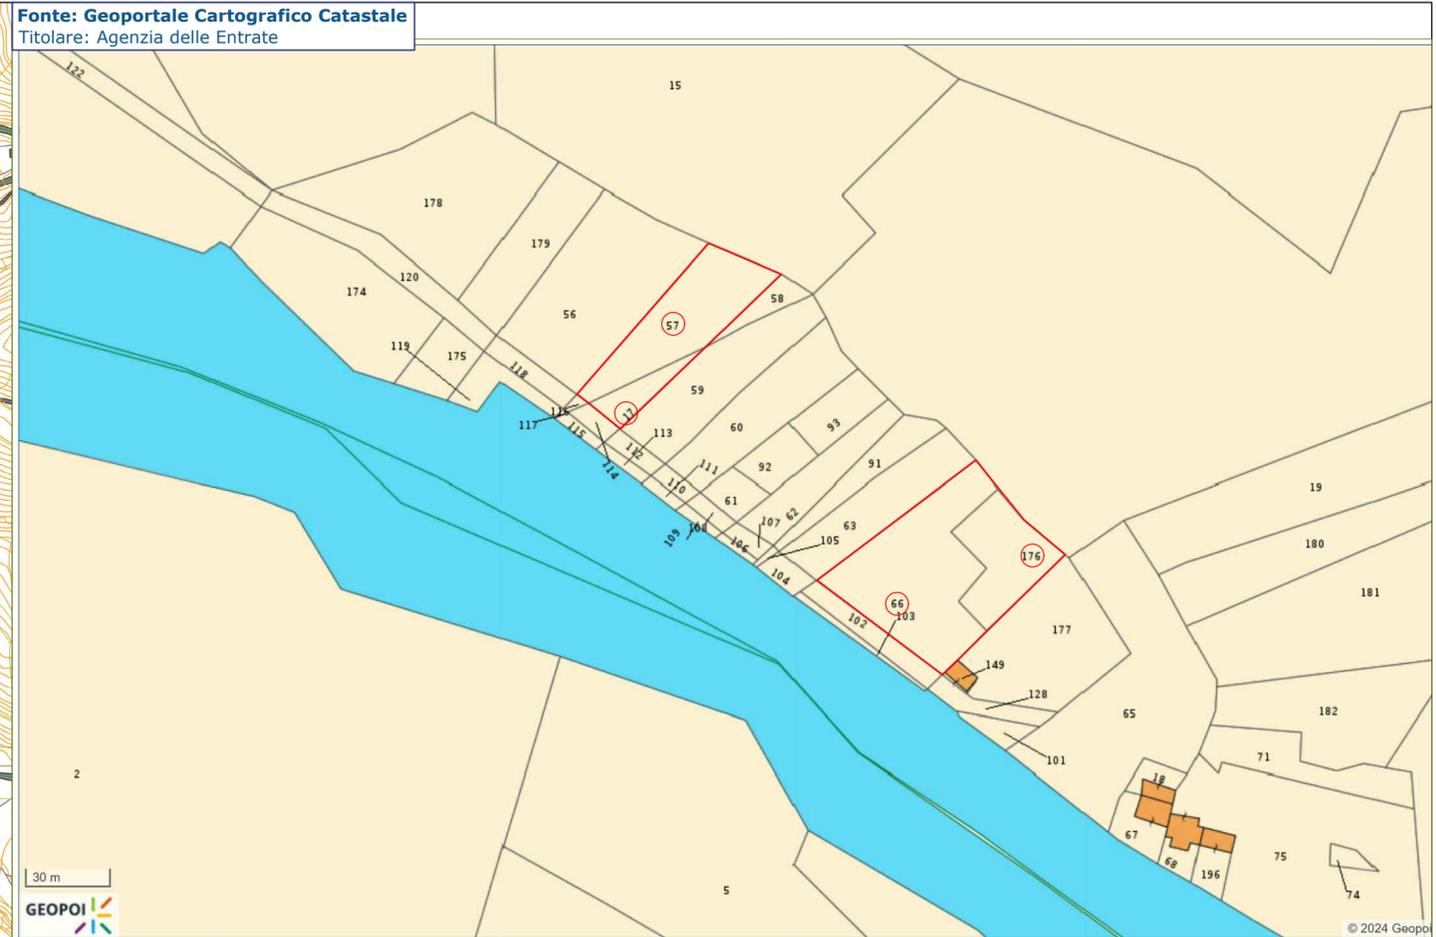

AEROFOTOGRAMMETRIA
Comune di San Roberto (RC)- Frazione Acquacalda -
Via Focarecchi

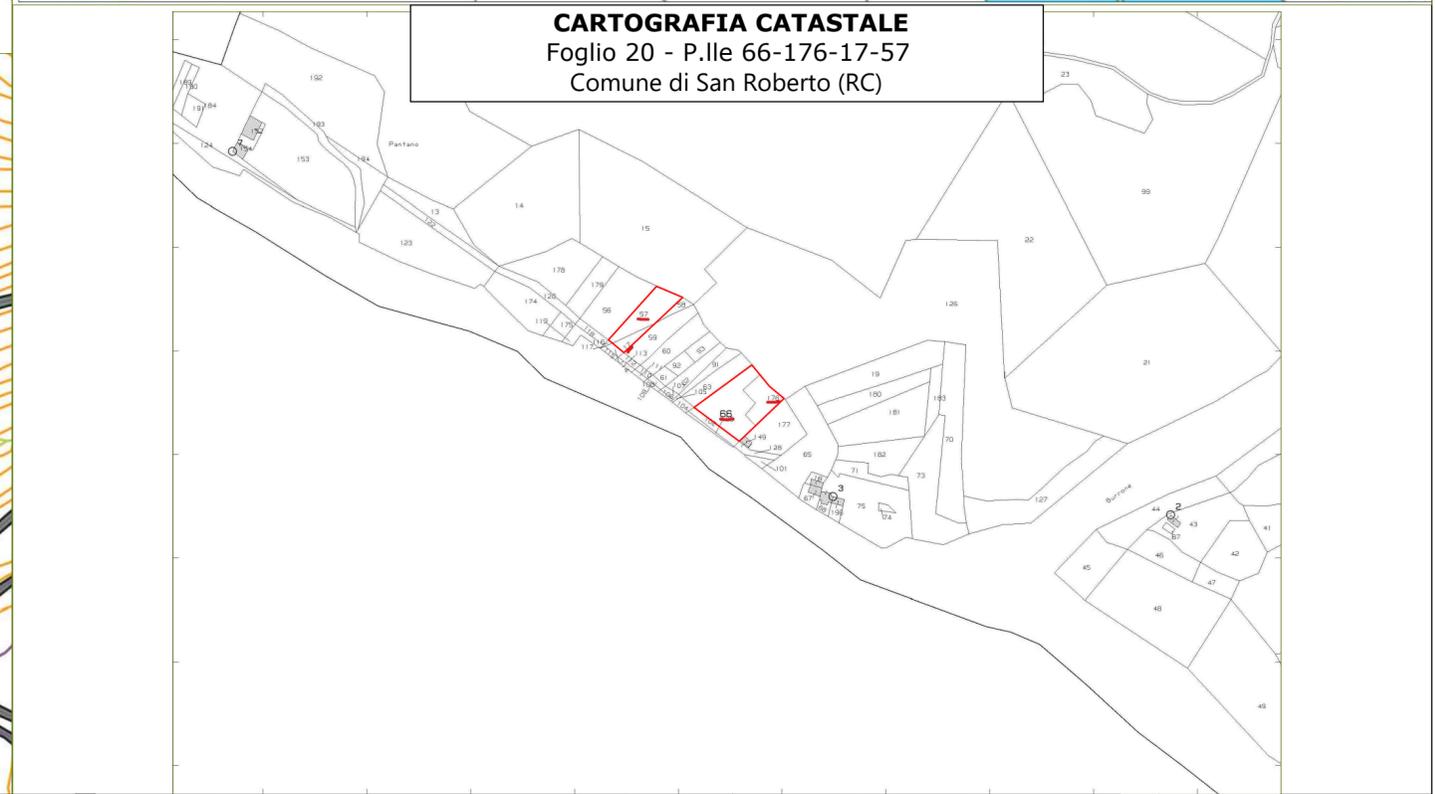

CARTOGRAFIA CATASTALE
Foglio 20 - P.IIe 66-176-17-57
Comune di San Roberto (RC)



COMUNE DI SAN ROBERTO

Città Metropolitana di Reggio Calabria



PROPRIETARIO:
Ditta Bova Raffaele & Figli S.n.c.

RICHIEDENTE:
Ditta Bova Raffaele & Figli S.n.c.

UBICAZIONE:
Via Focareche - Fraz. di Acquacalda
89050 - San Roberto (RC)

TITOLO ABILITATIVO:
P.d.C. Permesso di Costruire
art. 10 del DPR 380/01 Testo unico edilizia

TIPOLOGIA DI INTERVENTO:
Realizzazione di un impianto di produzione di conglomerato bituminoso con impianto di insaccaggio per conglomerato a freddo

ELABORAZI GRAFICI: **INQUADRAMENTO TERRITORIALE**
- Aerofotogrammetria - Cartografia catastale

TAVOLA

1

Ditta Bova Raffaele & Figli S.n.c.

RICHIEDENTE

Arch. Maria Assunta Busceti

PROGETTISTA e DL



Scala - varie

Maggio 2025