



REGIONE CALABRIA
PROVINCIA COSENZA
COMUNE DI SAN PIETRO IN GUARANO



CLIENTE:
Custmer

AUTODEMOLIZIONE AC S.R.L.
sede legale/operativa c.da Padula inferiore,
S. Pietro in Guarano (Cs)
partita IVA 02810100780

PROCEDURA DI ASSOGGETTABILITA' A VIA PER L'IMPLEMENTAZIONE (AUMENTO DEI RIFIUTI A MATRICE METALLICA TRATTATI) DI UN ESISTENTE IMPIANTO AUTORIZZATO ALL'ESERCIZIO DI CENTRO DI RACCOLTA, DEMOLIZIONE, ROTTAMAZIONE, RECUPERO DI PARTI E MATERIALI DA VEICOLI A MOTORE, ROTTAMI METALLICI, UBICATO IN LOC. PADULA INFERIORE NEL COMUNE DI SAN PIETRO IN GUARANO (CS)

ELABORATO:
Document


CARTOGRAFIA

TAVOLA N°:
Document n°

CAR

Fase

Modifica sostanziale

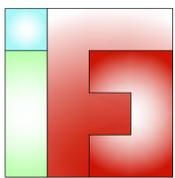

Ing. Francesco Caridà
Via G. Rito, 88100 Catanzaro, Italy
Email: ingfcarida@gmail.com | studiofcarida@gmail.com
Certified Email (PEC): francesco.carida@ingpec.eu
Phone: +39 366 662 8438

SCALA DISEGNO: Drawing scale	VARIE		
SCALA PLOTTAGGIO: Plot scale	VARIE	REDATTO IL: Prepared by	04/07/2025
FORMATO FOGLIO: Size Paper	UNI A4	PAGINA: Printed by	UNICA
rev.0	rev.1	rev.2	rev.3
data	data	data	data

**L'AMMINISTRATORE UNICO
(TIMBRO E FIRMA)**

**IL PROGETTISTA
Ing. Francesco Caridà
(TIMBRO E FIRMA)**


**IL TECNICO
Ing. Simona Lanteri**



CARTA TECNICA REGIONALE Scala 1:5000

SEGNi CONVENZIONALI


Ferrovie e Viabilità	Edifici e Costruzioni
<ul style="list-style-type: none"> Strada a traffico autorotabile Strada Strada a traffico autorotabile Strada in costruzione Linea di S. Paolo Autostrada, Superstrada Strada principale Autostrada, Strada in costruzione Strada non asfaltata Muraglione Servizio Fiacca Servizio Diritto 	<ul style="list-style-type: none"> Edificio residenziale, Edificio industriale Baracca, Tenda Ruota, S. ca, S. ca non a muro Chiesa, Cappella, Campanile Edificio civile, Tabernacolo Muro, Parete Muro di sostegno Acquedotto appeso Crociatoio Miscelatoio Linea elettrica aerea C. a. elettrica, Stazione di trasformazione di tensione, Cabina Antenna di trasmissione Sito in condiz. forzate Riviera Stagione
Colture arboree e Boschi	Idrografia
<ul style="list-style-type: none"> Limiti di coltura arborea, Limiti di coltura arborea per motivi sanitari o di ordine di governo Vignetta, Uliveto Agrumeto, Frutteto Bosco di conifere, Bosco di latifoglie, Macchia Mediterranea 	<ul style="list-style-type: none"> Linea di costa Fiume, torrente Canale Lago, Palude, Stagno permanente Spagna, Dune, Ghiaccio Perenne Diga Fontana, Vasca Pozzo, Sorgente Faro, Fianco
Orografia	Elementi geodetici
<ul style="list-style-type: none"> Cune di vis. diretta (equidistanza 25 m) Cune di vis. indiretta (equidistanza 5 m) Cune di vis. indiretta (equidistanza 1 m) Scarpata a muro, non a muro Scarpata artificiale rivellata Agg. in situ, non a muro Grata, Rocca Punto quadrilatero, strada 	<ul style="list-style-type: none"> Vertice IGM 95 Vertice di rete regionale GPS
Limiti amministrativi	
<ul style="list-style-type: none"> Limite di Regione Limite di Provincia Limite di Comune 	

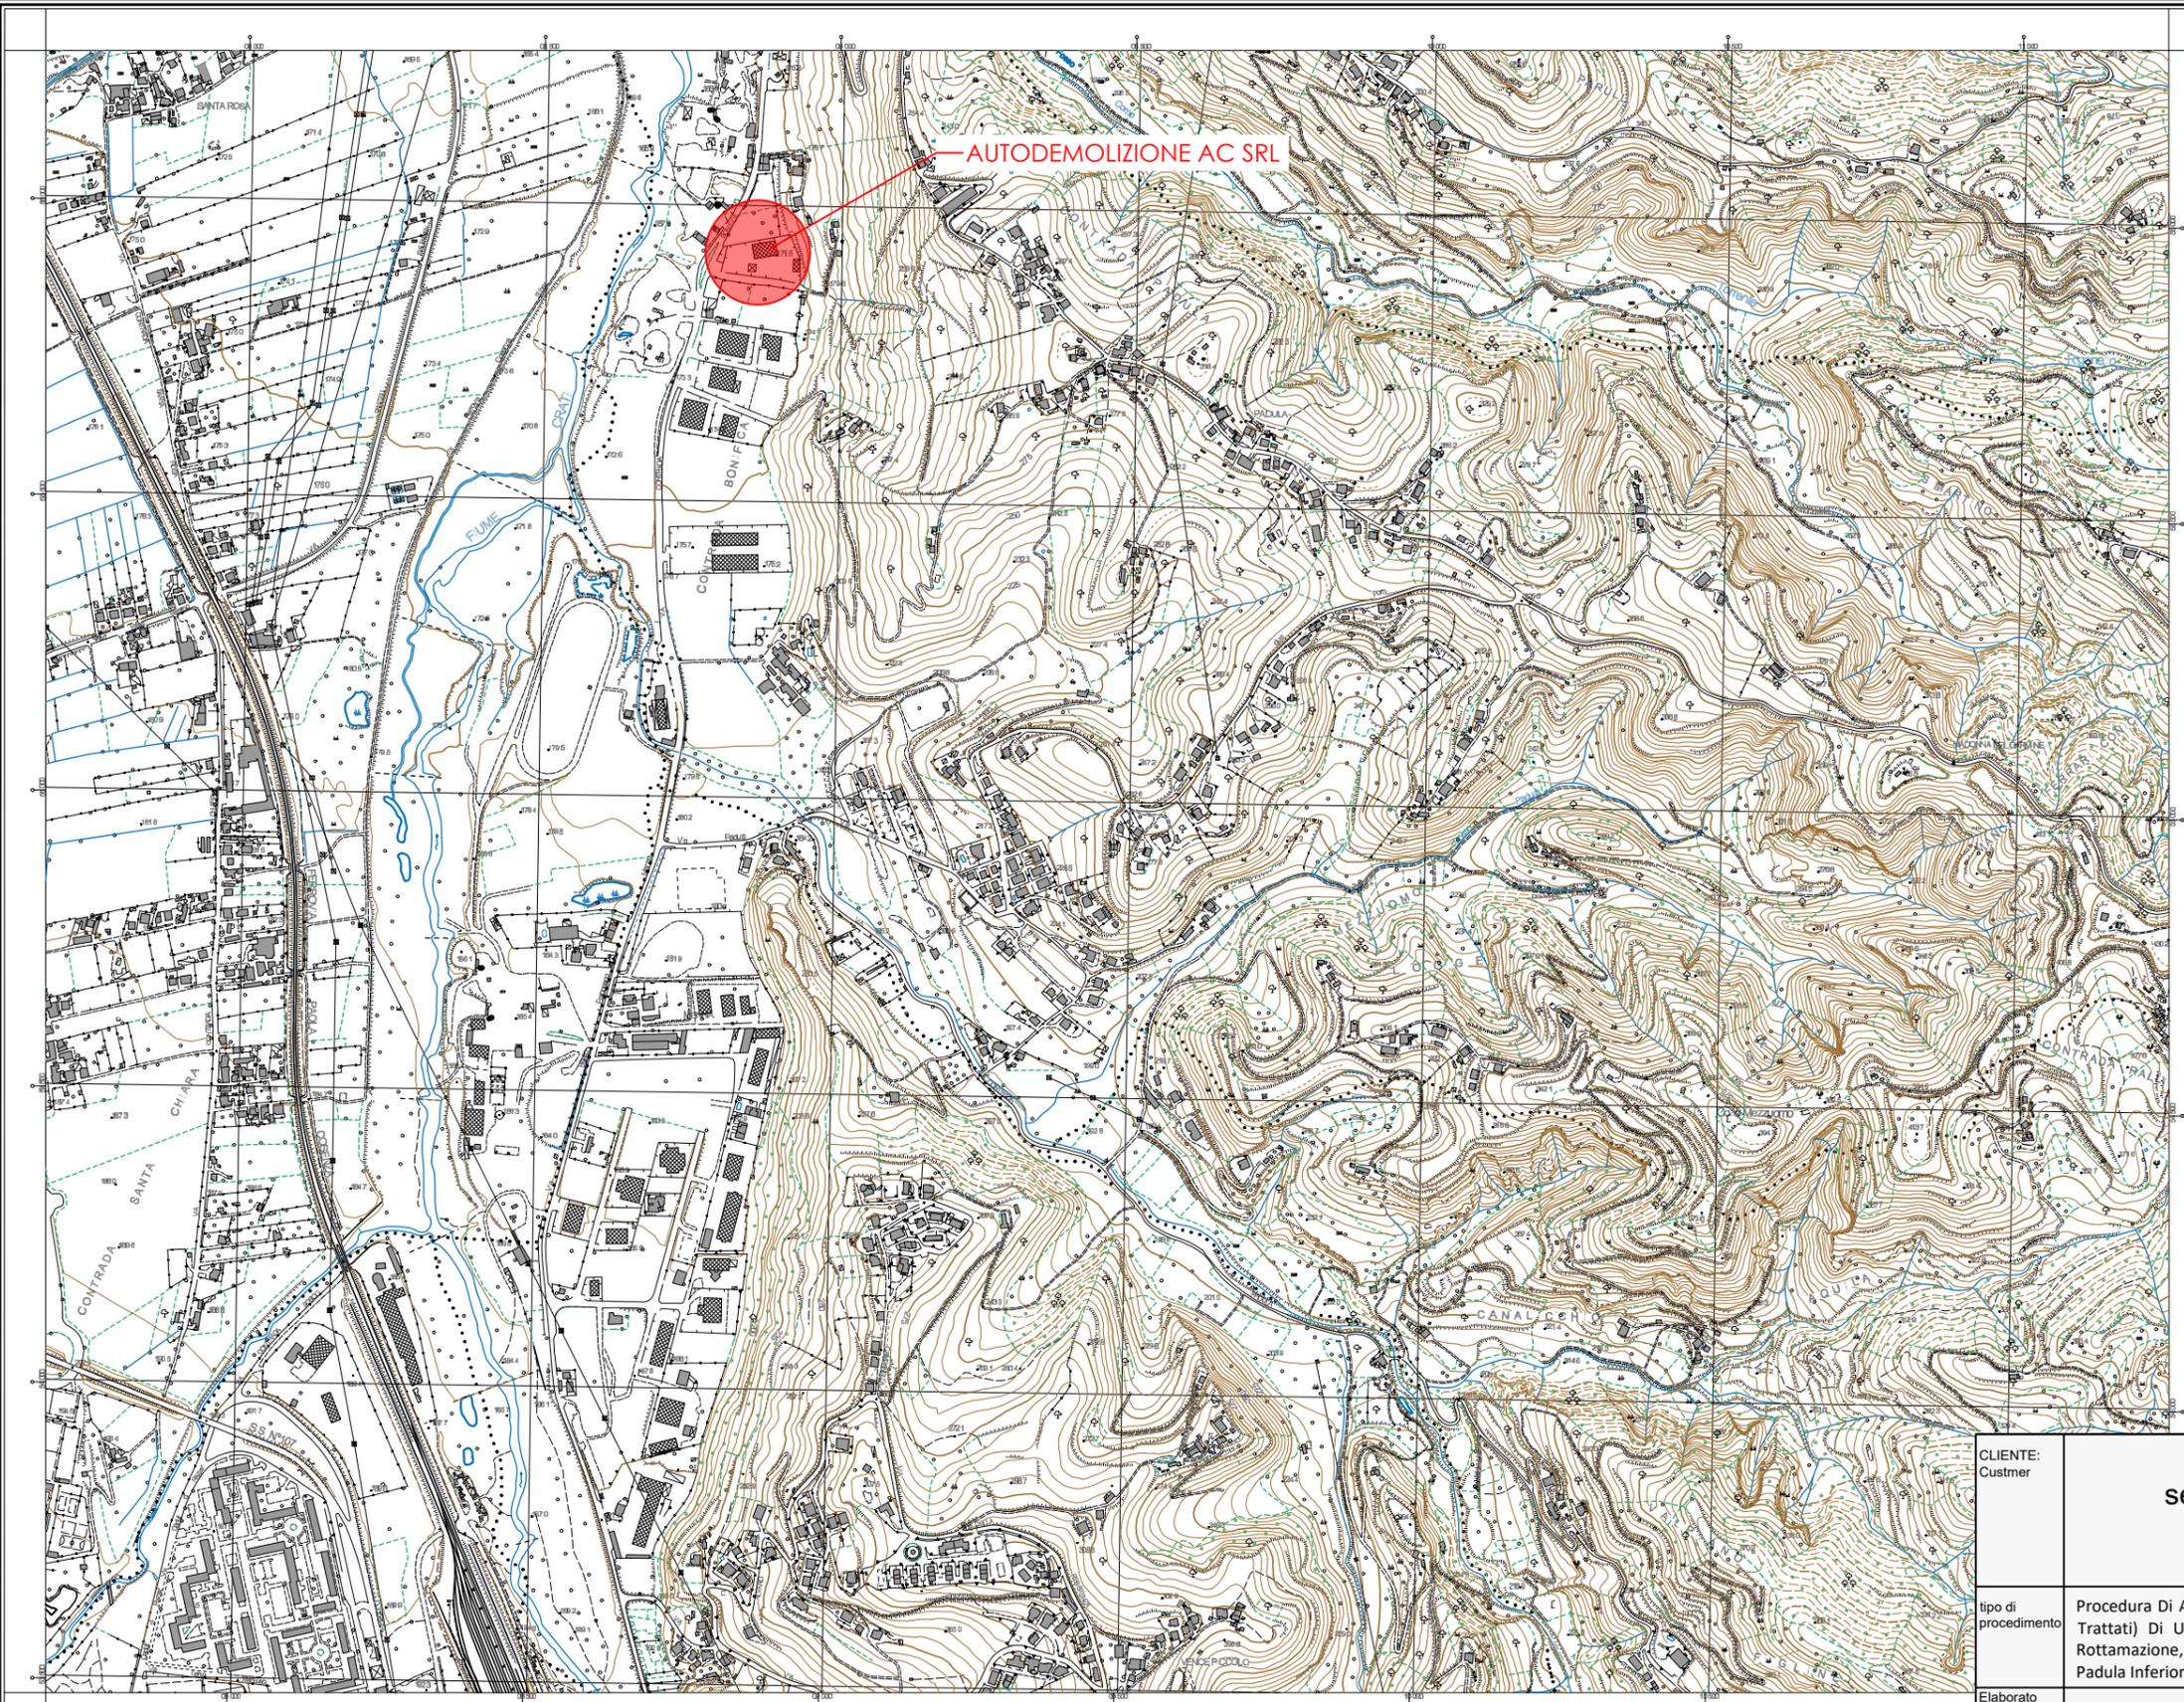

CLIENTE: Custmer	AUTODEMOLIZIONE AC S.R.L. sede legale/operativa C.da Padula Inferiore, San Pietro in Guarano (CS) P.IVA 02810100780			
tipo di procedimento	Procedura Di Assoggettabilita' A Via Per L'implementazione (Aumento Dei Rifiuti A Matrice Metallica Trattati) Di Un Esistente Impianto Autorizzato All'esercizio Di Centro Di Raccolta, Demolizione, Rottamazione, Recupero Di Parti E Materiali Da Veicoli A Motore, Rottami Metallici, Ubicato In Loc. Padula Inferiore Nel Comune Di San Pietro In Guarano (Cs)			
Elaborato	E1 INQUADRAMENTO SU CTR			
DATA	04/07/2025	STATO	REV.0	FORMATO FOGLIO UNI ISO espanso A3
				SCALA 1: 5000

Ing. Francesco Caridà
Via G. Rito, 8100 Catanzaro
Pec: francesco.carida@ingpec.eu - email ingcarida@gmail.com
web site <http://ifcservizidiconsulenza.it> Phone +393666628438



(Documento informatico firmato digitalmente ai sensi del D.Lgs 82/2005 s.m.i. e norme collegate, il quale sostituisce il documento cartaceo e la firma autografa)

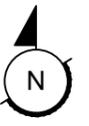

LEGENDA	
—	DELIMITAZIONE AREA ATTIVITA'
—	DELIMITAZIONE AREA ATTIVITA' DI DEMOLIZIONE (CON TRANSENNE)
A	EDIFICIO IN C.A. DESTINATO AD UFFICI
B	CAPANNONE IN C.A.P. DESTINATO A DEPOSITO DI MATERIALI FERROSI E MATERIALI COMBUSTIBILI
C	CAPANNONE IN ACCIAIO DESTINATO ALLA BONIFICA DEI VEICOLI
RIFIUTI PRODOTTI DALLA BONIFICA DEI VEICOLI	
C1	CASSONE SCARRABILE CONTENENTE MATERIALI PLASTICI DA SMALTIRE
C2	CASSONE SCARRABILE CONTENENTE MATERIALI FERROSI DA RECUPERARE
C3	CASSONE SCARRABILE CONTENENTE PNEUMATICI DA SMALTIRE
C4	CASSONE SCARRABILE CONTENENTE RIFIUTI DI VETRO DA SMALTIRE
C5	CASSONE SCARRABILE CONTENENTE MATERIALI IN ALLUMINIO E ACCIAIO DA RECUPERARE
C6	CASSONE SCARRABILE CONTENENTE RIFIUTI PERICOLOSI
PC	PRESSOCESIOIA
P	PESA
G	SERBATOIO GASOLIO

ALTRI RIFIUTI DA RECUPERARE	
R1	CASSONE SCARRABILE CONTENENTE FERRO E ACCIAIO
R2	CASSONE SCARRABILE CONTENENTE RAME OTTONE E BRONZO
R3	CASSONE SCARRABILE CONTENENTE ALLUMINIO
R4	CASSONE SCARRABILE CONTENENTE METALLI MISTI
R5	CASSONE SCARRABILE CONTENENTE METALLI FERROSI
R6	CASSONE SCARRABILE CONTENENTE NON FERROSI
V1	VEICOLI FUORI USO NON CONTENENTI LIQUIDI NE ALTRE COMPONENTI PERICOLOSE
C1	CUMULO METALLI NON FERROSI
C2	CUMULO METALLI FERROSI
BATT	BATTERIE 160601
CAV	CAVI

CLIENTE: Customer	AUTODEMOLIZIONE AC S.R.L. sede legale/operativa C.da Padula Inferiore, San Pietro in Guarano (CS) P.IVA 02810100780		
tipo di procedimento	Procedura Di Assoggettabilita' A Via Per L'implementazione (Aumento Dei Rifiuti A Matrice Metallica Trattati) Di Un Esistente Autorizzato All'esercizio Di Rottami, Rottamazione, Recupero Di Parti E Materiali Da Veicoli A Motore, Rottami Metallici, Ubicato In Loc. Padula Inferiore Nel Comune Di San Pietro In Guarano (Cs)		
Elaborato	E2 LAYOUT ESTERNO_STATO DI FATTO		
DATA	04/07/2025	STATO	REV.0
FORMATO	FOGLIO UNI ISO esponso A3		SCALA
			1: 500

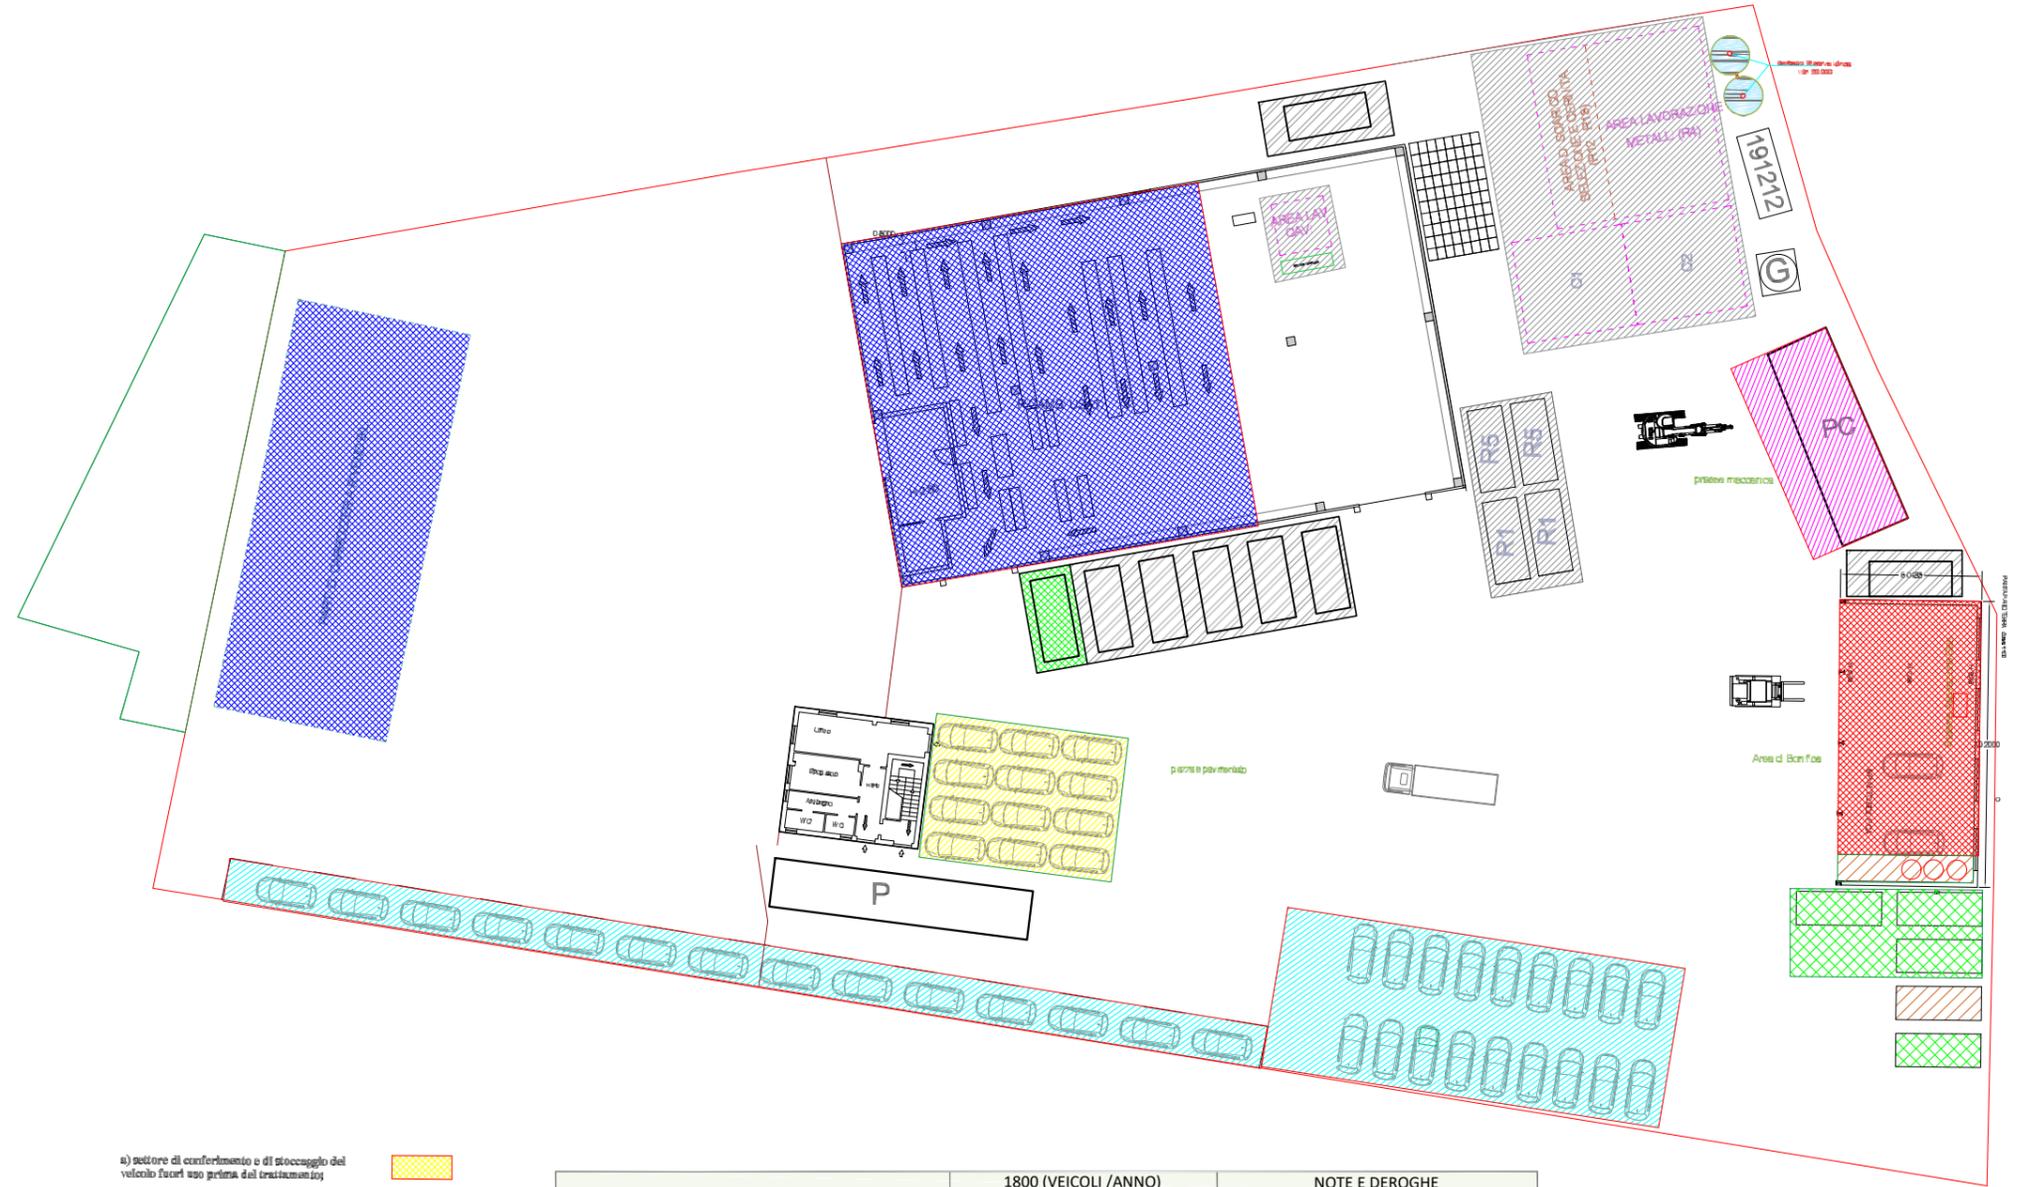
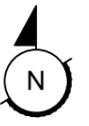


- a) settore di conferimento e di stoccaggio dei veicoli fuori uso prima del trattamento;
- b) settore di trattamento dei veicoli fuori uso;
- c) settore di deposito delle parti di ricambio;
- d) settore di rottamazione per eventuali operazioni di riduzione volumetrica;
- e) settore di stoccaggio dei rifiuti pericolosi;
- f) settore di stoccaggio dei rifiuti recuperabili;
- g) settore di deposito dei veicoli trattati;
- h) area stoccaggio e trattamento altri rifiuti;

Settore operativo	1800 (VEICOLI /ANNO)	Superfici Autodemolizione AC mq	NOTE E DEROGHE
Settore di conferimento dei veicoli da trattare	(a)	150	
Settore di trattamento dei veicoli fuori uso		200	
Settore di deposito delle parti di ricambio		1020	
Settore di stoccaggio dei rifiuti pericolosi		100	
Settore di stoccaggio dei rifiuti recuperabili		200	
Settore di rottamazione per eventuali operazioni di riduzione volumetrica	(b)	1800	Scaffalatura cantilever a gruppi di 3 auto in colonna 600mq x 3 c
Settore di deposito dei veicoli messi in sicurezza		600	
Settore destinato ad uffici e servizi		100	Uffici e area parcheggi clienti
Superfici di traffico, recinzioni ed aree verdi		1600	
Totale		5770	

- (a) 12 mq auto, tempo di permanenza 2 settimane
- (b) 10 mq auto, tempo di permanenza 6

CLIENTE: Customer	AUTODEMOLIZIONE AC S.R.L. sede legale/operativa C.da Padula Inferiore, San Pietro in Guarano (CS) P.IVA 02810100780
tipo di procedimento	Procedura Di Assoggettabilita' A Via Per L'implementazione (Aumento Dei Rifiuti A Matrice Metallica Trattati) Di Un Esistente Impianto Autorizzato All'esercizio Di Centro Di Raccolta, Rottamazione, Recupero Di Parti E Materiali Da Veicoli A Motore, Rottami Metallici, Ubicato In Loc. Padula Inferiore Nel Comune Di San Pietro In Guarano (Cs)
Elaborato	E5
Elaborato	LAYOUT ESTERNO CON INDICAZIONI AREE_STATO DI PROGETTO
DATA	04/07/2025
STATO	REV.0
FORMATO	FOGLIO UNI ISO espanso A3
SCALA	1: 500
Ing. Francesco Carida Via G. Rito, 8100 Catanzaro Pec: francesco.carida@ingpec.eu - email ingcarida@gmail.com web site http://ifcserviziadiconsulenza.it Phone +393666628438	
(Documento informatico firmato digitalmente ai sensi del D.Lgs 82/2005 s.m.i. e norme collegate, il quale sostituisce il documento cartaceo e la firma autografa)	

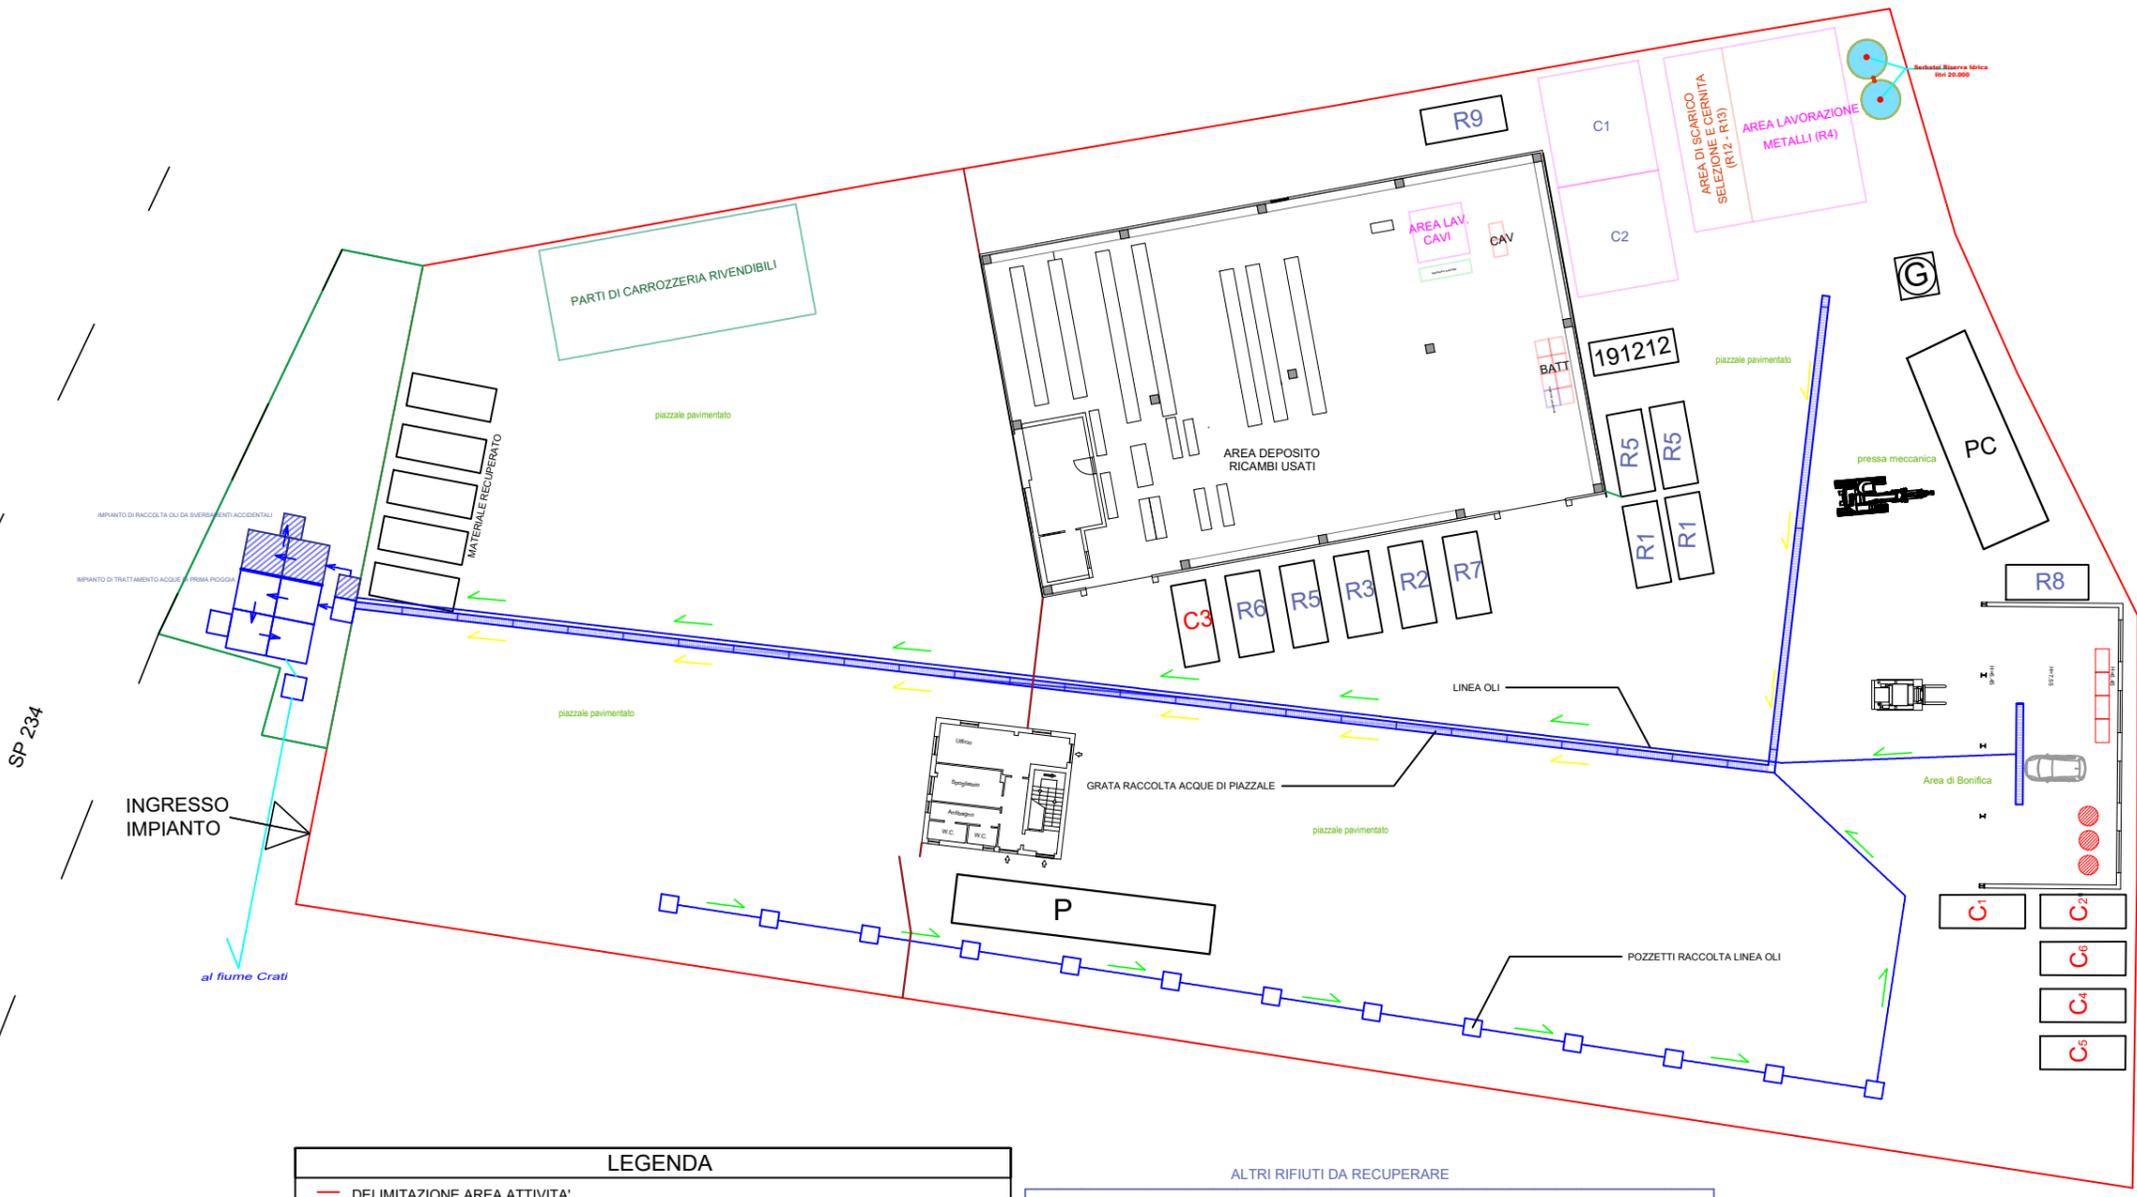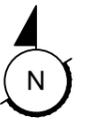

LEGENDA	
—	DELIMITAZIONE AREA ATTIVITA'
—	DELIMITAZIONE AREA ATTIVITA' DI DEMOLIZIONE (CON TRANSENNE)
A	EDIFICIO IN C.A. DESTINATO AD UFFICI
B	CAPANNONE IN C.A.P. DESTINATO A DEPOSITO DI MATERIALI FERROSI E MATERIALI COMBUSTIBILI
C	CAPANNONE IN ACCIAIO DESTINATO ALLA BONIFICA DEI VEICOLI
RIFIUTI PRODOTTI DALLA BONIFICA DEI VEICOLI	
C1	CASSONE SCARRABILE CONTENENTE MATERIALI PLASTICI DA SMALTIRE
C2	CASSONE SCARRABILE CONTENENTE MATERIALI FERROSI DA RECUPERARE
C3	CASSONE SCARRABILE CONTENENTE PNEUMATICI DA SMALTIRE
C4	CASSONE SCARRABILE CONTENENTE RIFIUTI DI VETRO DA SMALTIRE
C5	CASSONE SCARRABILE CONTENENTE MATERIALI IN ALLUMINIO E ACCIAIO DA RECUPERARE
C6	CASSONE SCARRABILE CONTENENTE RIFIUTI PERICOLOSI
PC	PRESSOCESOIA
P	PESA
G	SERBATOIO GASOLIO

ALTRI RIFIUTI DA RECUPERARE	
R1	CASSONE SCARRABILE CONTENENTE FERRO E ACCIAIO
R2	CASSONE SCARRABILE CONTENENTE RAME OTTONE E BRONZO
R3	CASSONE SCARRABILE CONTENENTE ALLUMINIO
R4	CASSONE SCARRABILE CONTENENTE METALLI MISTI
R5	CASSONE SCARRABILE CONTENENTE METALLI FERROSI
R6	CASSONE SCARRABILE CONTENENTE NON FERROSI
R7	CASSONE SCARRABILE CONTENENTE APPARECCHIATURE FUORI USO*
R8	CASSONE SCARRABILE CONTENENTE APPARECCHIATURE ELETTRICHE ED ELETTRONICHE
R9	CASSONE SCARRABILE CONTENENTE METALLI FERROSI
V1	VEICOLI FUORI USO NON CONTENENTI LIQUIDI NE ALTRE COMPONENTI PERICOLOSE
C1	CUMULO METALLI NON FERROSI
C2	CUMULO METALLI FERROSI
BATT	BATTERIE 160601
CAV	CAVI

CLIENTE: Customer	AUTODEMOLIZIONE AC S.R.L. sede legale/operativa C.da Padula Inferiore, San Pietro in Guarano (CS) P.IVA 02810100780		
tipo di procedimento	Procedura Di Assoggettabilita' A Via Per L'implementazione (Aumento Dei Rifiuti A Matrice Metallica Trattati) Di Un Esistente Di Partii E Materiali Zonati All'esercizio Di Rottami Metallici, Ubicato In Loc. Padula Inferiore Nel Comune Di San Pietro In Guarano (Cs)		
Elaborato	E6 LAYOUT ESTERNO_INDICAZIONI ACQUE DI PIAZZALE		
DATA	04/07/2025	STATO	REV.0
FORMATO	FOGLIO UNI ISO espanso A3		SCALA
			1: 500


Ing. Francesco Carida
 Via G. Rito, 8100 Catanzaro
 Pec: francesco.carida@ingpec.eu - email ingcarida@gmail.com
 web site <http://ifcserviziiconsulenza.it> Phone +393666628438

(Documento informatico firmato digitalmente ai sensi del D.Lgs 82/2005 s.m.i. e norme collegate, il quale sostituisce il documento cartaceo e la firma autografa)



LEGENDA

—	DELIMITAZIONE AREA ATTIVITA'
—	DELIMITAZIONE AREA ATTIVITA' DI DEMOLIZIONE (CON TRANSENNE)
A	EDIFICIO IN C.A. DESTINATO AD UFFICI
B	CAPPANNONE IN C.A.P. DESTINATO A DEPOSITO DI MATERIALI FERROSI E MATERIALI COMBUSTIBILI
C	CAPPANNONE IN ACCIAIO DESTINATO ALLA BONIFICA DEI VEICOLI
RIFIUTI PRODOTTI DALLA BONIFICA DEI VEICOLI	
C1	CASSONE SCARRABILE CONTENENTE MATERIALI PLASTICI DA SMALTIRE
C2	CASSONE SCARRABILE CONTENENTE MATERIALI FERROSI DA RECUPERARE
C3	CASSONE SCARRABILE CONTENENTE PNEUMATICI DA SMALTIRE
C4	CASSONE SCARRABILE CONTENENTE RIFIUTI DI VETRO DA SMALTIRE
C5	CASSONE SCARRABILE CONTENENTE MATERIALI IN ALLUMINIO E ACCIAIO DA RECUPERARE
C6	CASSONE SCARRABILE CONTENENTE RIFIUTI PERICOLOSI
PC	PRESSOCESOIA
P	PESA
G	SERBATOIO GASOLIO


ALTRI RIFIUTI DA RECUPERARE

R1	CASSONE SCARRABILE CONTENENTE FERRO E ACCIAIO
R2	CASSONE SCARRABILE CONTENENTE RAME OTTONE E BRONZO
R3	CASSONE SCARRABILE CONTENENTE ALLUMINIO
R4	CASSONE SCARRABILE CONTENENTE METALLI MISTI
R5	CASSONE SCARRABILE CONTENENTE METALLI FERROSI
R6	CASSONE SCARRABILE CONTENENTE NON FERROSI
R7	CASSONE SCARRABILE CONTENENTE APPARECCHIATURE FUORI USO*
R8	CASSONE SCARRABILE CONTENENTE APPARECCHIATURE ELETTRICHE ED ELETTRONICHE
R9	CASSONE SCARRABILE CONTENENTE METALLI FERROSI
V1	VEICOLI FUORI USO NON CONTENENTI LIQUIDI NE ALTRE COMPONENTI PERICOLOSE
C1	CUMULO METALLI NON FERROSI
C2	CUMULO METALLI FERROSI
BATT	BATTERIE 160601
CAV	CAV CAVI

CLIENTE: Customer	AUTODEMOLIZIONE AC S.R.L. sede legale/operativa C.da Padula Inferiore, San Pietro in Guarano (CS) P.IVA 02810100780		
tipo di procedimento	Procedura Di Assoggettabilita' A Via Per L'implementazione (Aumento Dei Rifiuti A Matrice Metallica Trattamenti) Di Un Esistente Impianto Destinato All'esercizio Di Rottami Metallici, Ubicato In Loc. Padula Inferiore Nel Comune Di San Pietro In Guarano (Cs)		
Elaborato	E7 LAYOUT ESTERNO_EMISSIONE DIFFUSE		
DATA	04/07/2025	STATO	REV.0
		FORMATO	FOGLIO UNI ISO esponso A3
		SCALA	1: 500
 Ing. Francesco Carida Via G. Rito, 8100 Catanzaro Pec: francesco.carida@ingpec.eu - email ingfcarida@gmail.com web site http://ifcservizidiconsulenza.it Phone +393666628438 <small>(Documento informatico firmato digitalmente ai sensi del D.Lgs 82/2005 s.m.i. e norme collegate, il quale sostituisce il documento cartaceo e la firma autografa)</small>			



Disposizione	Riferimento in planimetria
area dotata di una struttura ad uso ufficio per gli addetti alla gestione, in cui sono situati i servizi igienici per il personale	a
area di ricezione dei rifiuti, destinata alle operazioni di identificazione del soggetto conferitore ed alle operazioni obbligatorie di pesatura/misura per verifica dei quantitativi di rifiuti effettivamente conferiti	b
area destinata allo stoccaggio dei rifiuti per categorie omogenee, adeguata per i quantitativi di rifiuti gestiti, e dotata di superficie pavimentata, ovvero impermeabile laddove le caratteristiche del rifiuto lo richiedano, con una pendenza tale da convogliare gli eventuali liquidi in apposite canalette e in caso di stoccaggi all'aperto, tenute, laddove le relative superfici coprono ad apposita rete di raccolta delle acque meteoriche, con separazione delle acque di prima pioggia, da avviare all'impianto di trattamento e successivo scarico	c
area per il deposito dei rifiuti fermentescibili adeguatamente attrezzata al controllo della temperatura degli stessi	d
adeguata separazione delle aree adibite allo stoccaggio delle diverse tipologie di rifiuti infiammabili: la separazione delle tipologie è stata pensata sulla scorta delle planimetrie allegata alla richiesta di CPI e seguiranno tutte le disposizioni impartite dai VVFF	e
locale chiuso attrezzato e con idonei requisiti antincendio, ovvero area coperta dotata di una pavimentazione di adeguata resistenza ed impermeabile, da destinarsi alla raccolta e stoccaggio dei rifiuti pericolosi, dei rifiuti non pericolosi allo stato liquido, e in generale di tutti quei rifiuti il cui processo di recupero può risultare inficiato dall'azione degli agenti atmosferici o che possono rilasciare sostanze dannose per la salute dell'uomo o dell'ambiente	f
aree prive di copertura, purché ciò non infici il trattamento stesso e siano adottate le più opportune prescrizioni di mitigazione degli impatti	g
area per il deposito delle sostanze da utilizzare per l'assorbimento dei liquidi in caso di sversamenti accidentali	h

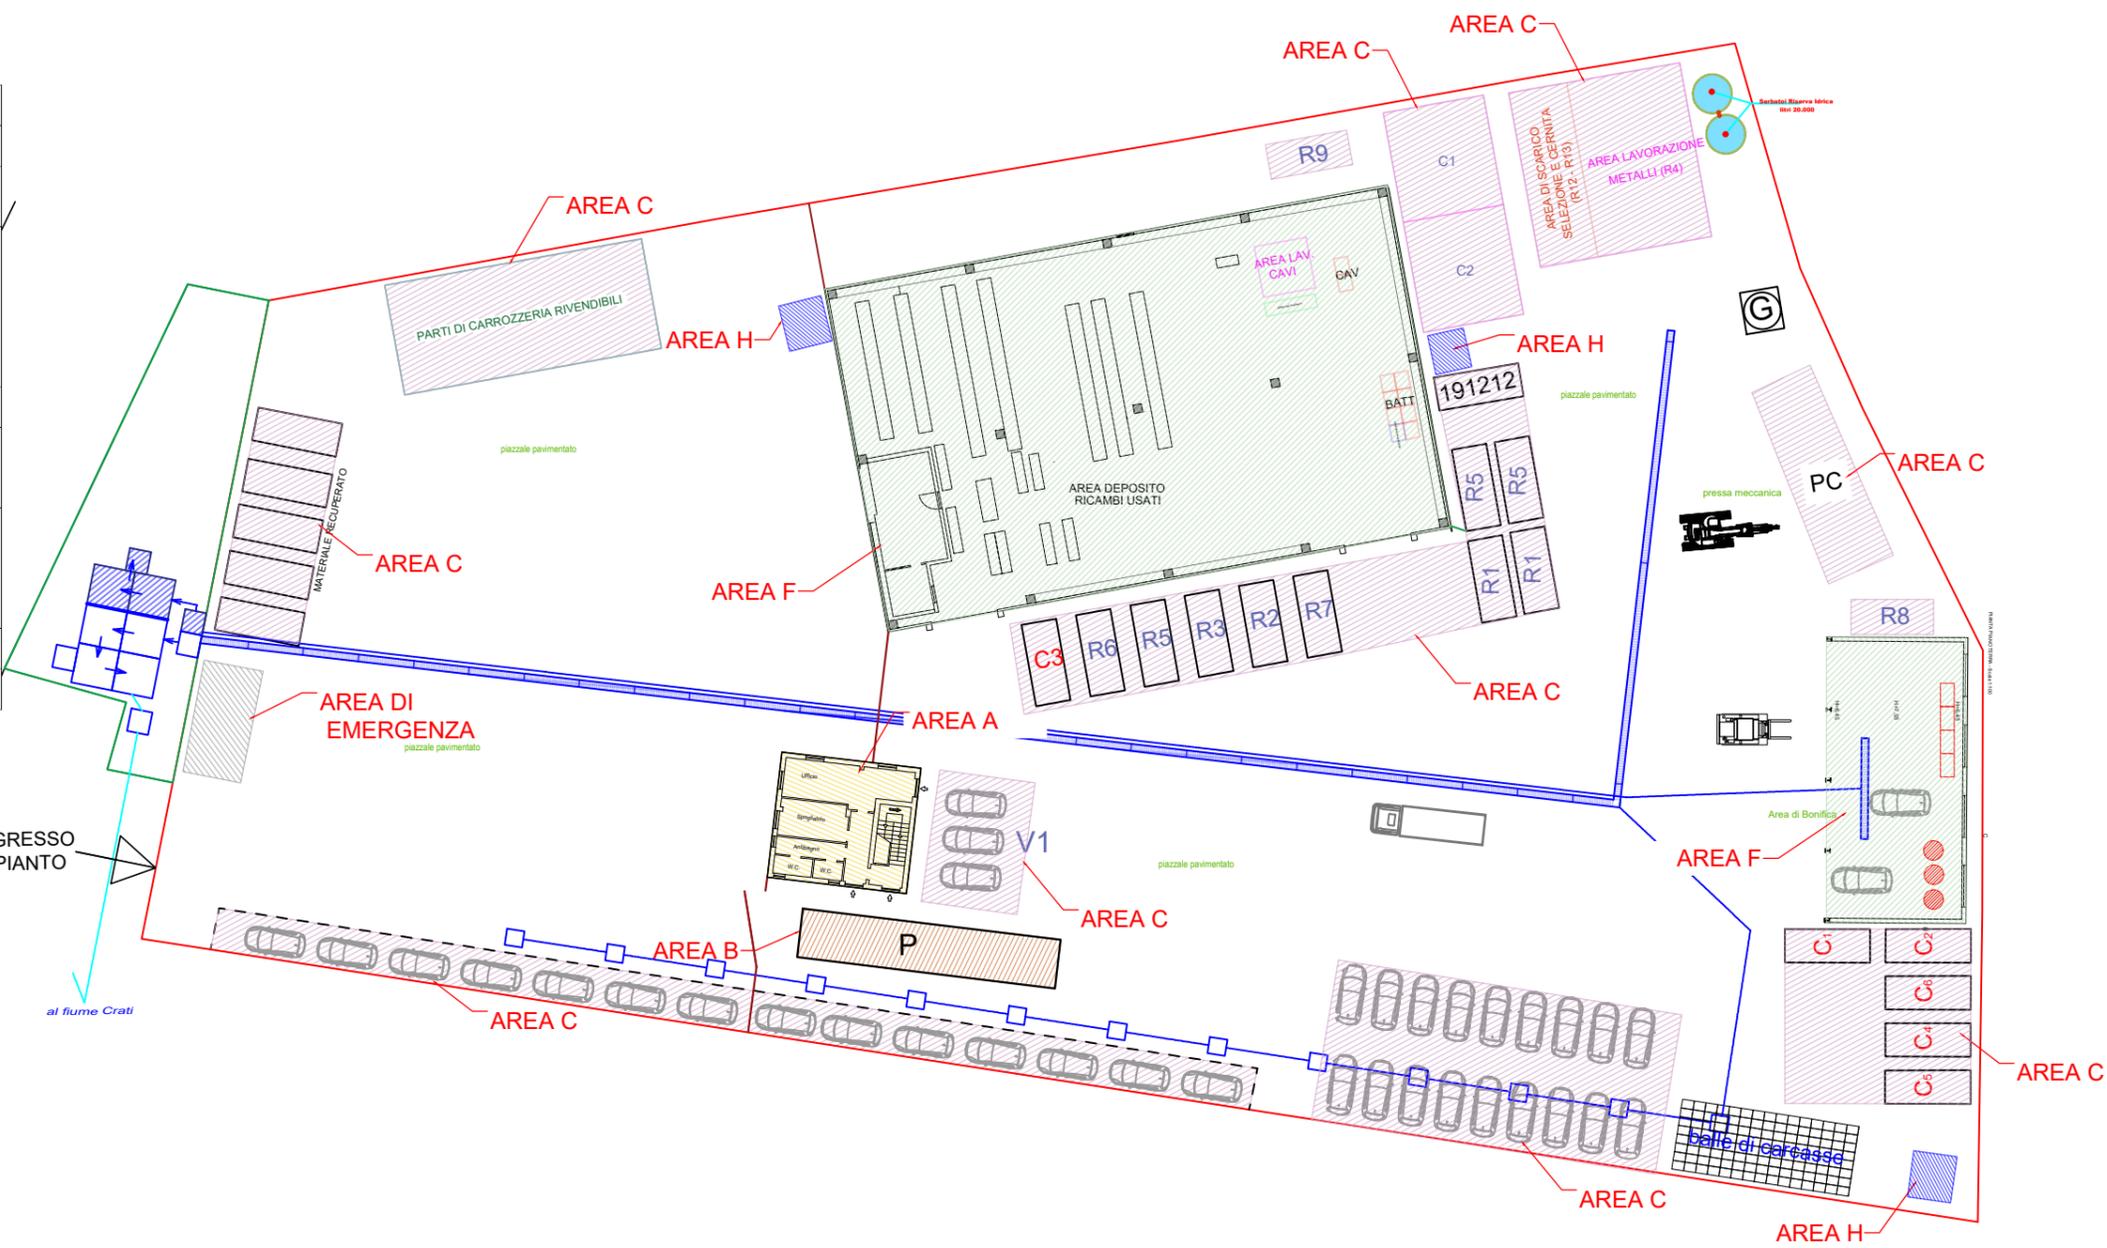

CLIENTE: Customer	AUTODEMOLIZIONE AC S.R.L. sede legale/operativa C.da Padula Inferiore, San Pietro in Guarano (CS) P.IVA 02810100780		
tipo di procedimento	Procedura Di Assoggettabilita' A Via Per L'implementazione (Aumento Dei Rifiuti A Matrice Metallica Trattati) Di Un Esistente Impianto Di Autodemolizione (Aumento Dei Rifiuti A Matrice Metallica, Rottamazione, Recupero Di Parti E Materiali Da Veicoli A Motore, Rottami Metallici, Uccello In Loc. Padula Inferiore Nel Comune Di San Pietro In Guarano (Cs))		
Elaborato E8	PLANIMETRIA CON CORRISPONDENZA CON IL PARAGRAFO 5.2 CIRCOLARE MATTM 1121/2019		
BATA	04/07/2025	STATO	REV.0
FORMATO	FOGLIO UNI ISO espanso A3	SCALA	1: 500
 Ing. Francesco Carida Via G. Rito, 8100 Catanzaro Pec: francesco.carida@ingpec.eu - email ingcarida@gmail.com web site http://ifcservizidiconsulenza.it Phone +39366628438			
(Documento informatico firmato digitalmente ai sensi del D.Lgs 82/2005 s.m.i. e norme collegate, il quale sostituisce il documento cartaceo e la firma autografa)			









LEGENDA

- DELIMITAZIONE AREA ATTIVITA'
 - - - DELIMITAZIONE AREA ATTIVITA' DI DEMOLIZIONE (CON TRANSENNE)
 - A EDIFICIO IN C.A. DESTINATO AD UFFICI
 - B CAPANNONE IN C.A.P. DESTINATO A DEPOSITO DI MATERIALI FERROSI E MATERIALI COMBUSTIBILI
 - C CAPANNONE IN ACCIAIO DESTINATO ALLA BONIFICA DEI VEICOLI
- RIFIUTI PRODOTTI DALLA BONIFICA DEI VEICOLI**
- C1 CASSONE SCARRABILE CONTENENTE MATERIALI PLASTICI DA SMALTIRE
 - C2 CASSONE SCARRABILE CONTENENTE MATERIALI FERROSI DA RECUPERARE
 - C3 CASSONE SCARRABILE CONTENENTE PNEUMATICI DA SMALTIRE
 - C4 CASSONE SCARRABILE CONTENENTE RIFIUTI DI VETRO DA SMALTIRE
 - C5 CASSONE SCARRABILE CONTENENTE MATERIALI IN ALLUMINIO E ACCIAIO DA RECUPERARE
 - C6 CASSONE SCARRABILE CONTENENTE RIFIUTI PERICOLOSI
- PC PRESSOCESOIA
 - P PESA
 - G SERBATOIO GASOLIO

ALTRI RIFIUTI DA RECUPERARE


- R1 CASSONE SCARRABILE CONTENENTE FERRO E ACCIAIO
- R2 CASSONE SCARRABILE CONTENENTE RAME OTTONE E BRONZO
- R3 CASSONE SCARRABILE CONTENENTE ALLUMINIO
- R4 CASSONE SCARRABILE CONTENENTE METALLI MISTI
- R5 CASSONE SCARRABILE CONTENENTE METALLI FERROSI
- R6 CASSONE SCARRABILE CONTENENTE NON FERROSI
- R7 CASSONE SCARRABILE CONTENENTE APPARECCHIATURE FUORI USO*
- R8 CASSONE SCARRABILE CONTENENTE APPARECCHIATURE ELETTRICHE ED ELETTRONICHE
- R9 CASSONE SCARRABILE CONTENENTE METALLI FERROSI
- V1 VEICOLI FUORI USO NON CONTENENTI LIQUIDI NE ALTRE COMPONENTI PERICOLOSE
- C1 CUMULO METALLI NON FERROSI
- C2 CUMULO METALLI FERROSI
- BATT BATTERIE 160601
- CAV CAVI

CLIENTE: Customer	AUTODEMOLIZIONE AC S.R.L. sede legale/operativa C.da Padula Inferiore, San Pietro in Guarano (CS) P.IVA 02810100780		
tipo di procedimento	Procedura Di Assoggettabilita' A Via Per L'implementazione (Aumento Dei Rifiuti A Matrice Metallica Trattati) Di Un Esistente Impianto Autorizzato All'esercizio Di Rottami Di Rottami Di Parti E Materiali Da Veicoli A Motore, Rottami Metallici, Ubicato In Loc. Padula Inferiore Nel Comune Di San Pietro In Guarano (Cs)		
Elaborato	E9 PLANIMETRIA VIABILITA' INTERNA		
DATA	04/07/2025	STATO	REV.0
		FORMATO	FOGLIO UNI ISO esponso A3
		SCALA	1: 500
 Ing. Francesco Carida Via G. Rito, 8100 Catanzaro Pec: francesco.carida@ingpec.eu - email ingcarida@gmail.com web site http://ifcservizidiconsulenza.it Phone +393666628438 <small>(Documento informatico firmato digitalmente ai sensi del D.Lgs 82/2005 s.m.i. e norme collegate, il quale sostituisce il documento cartaceo e la firma autografa)</small>			

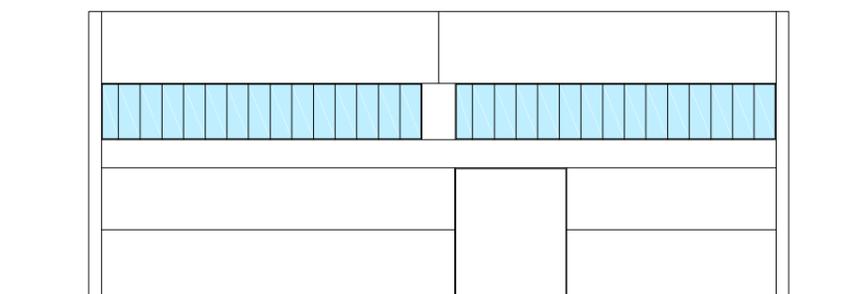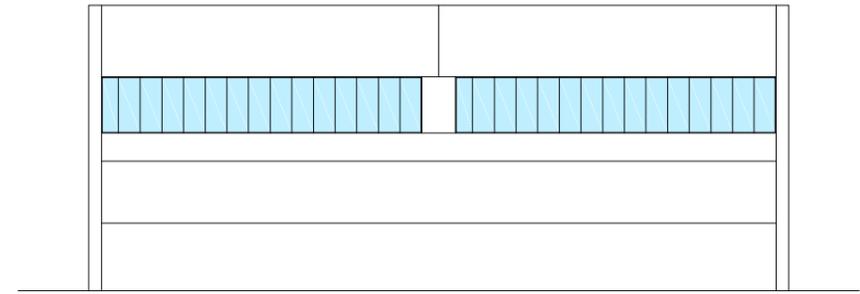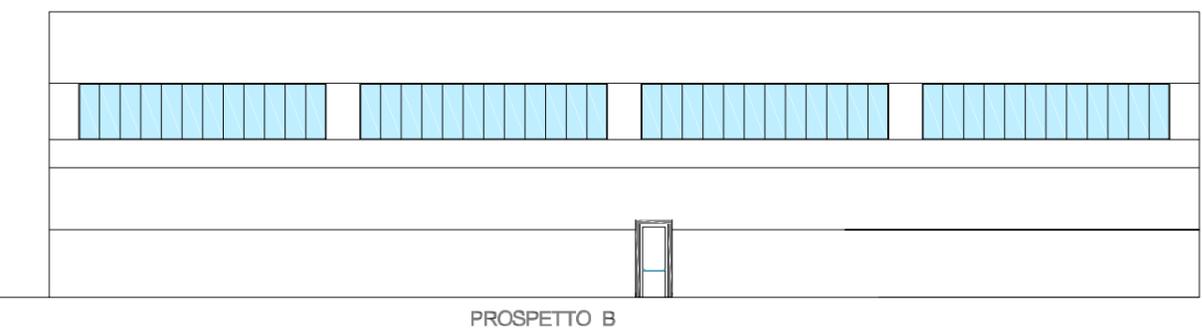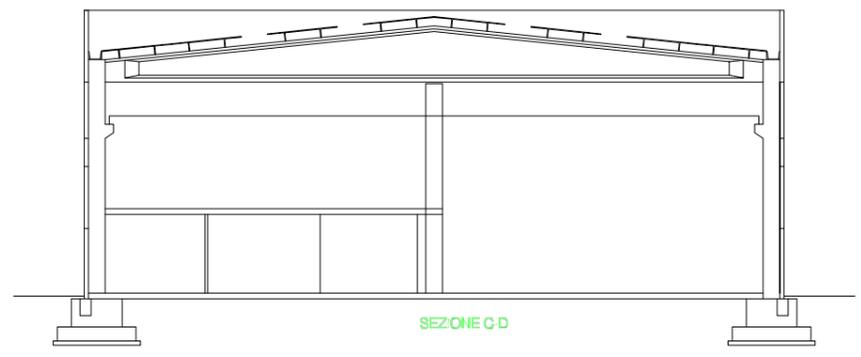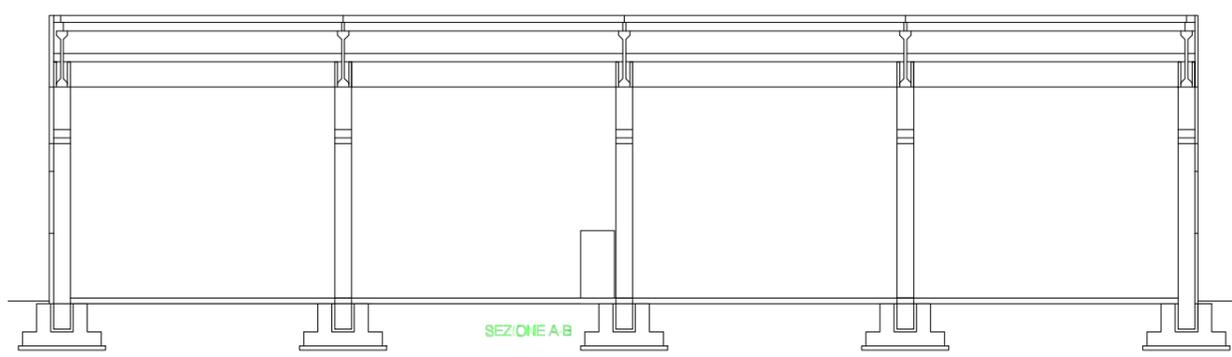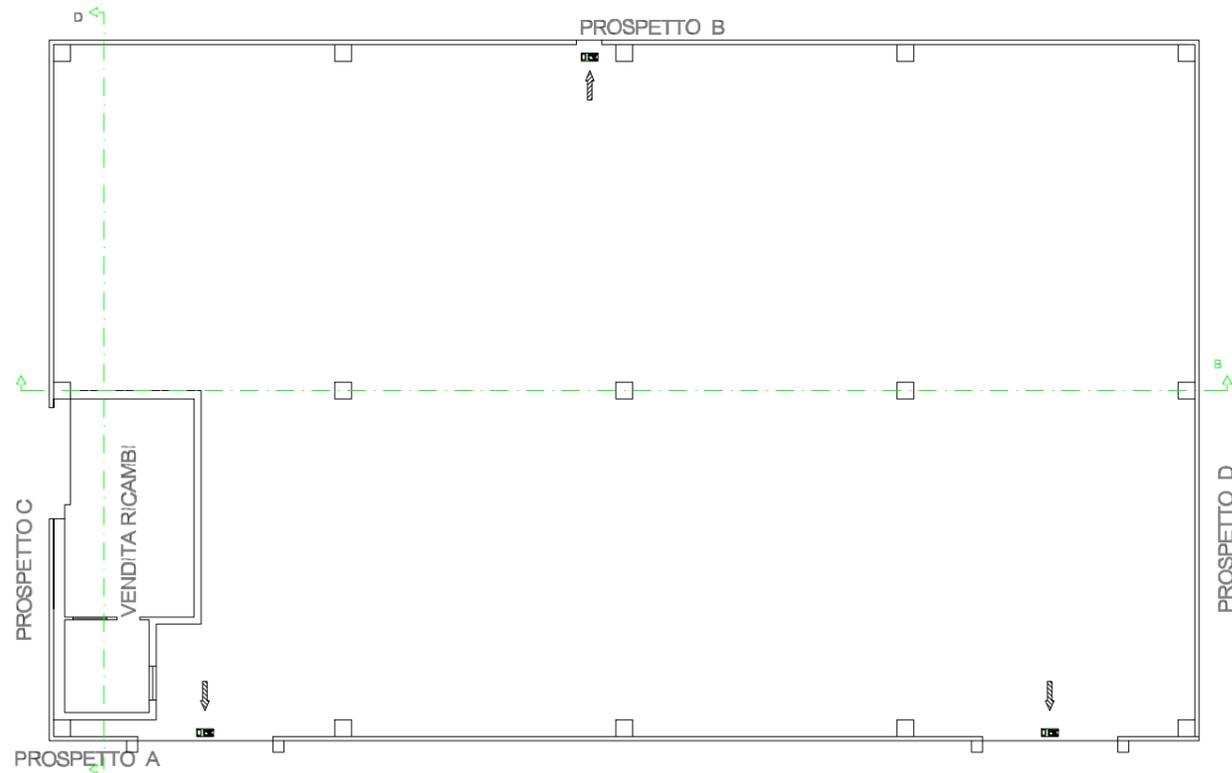


CLIENTE: Customer	AUTODEMOLIZIONE AC S.R.L. sede legale/operativa C.da Padula Inferiore, San Pietro in Guarano (CS) P.IVA 02810100780		
tipo di procedimento	Procedura Di Assoggettabilita' A Via Per L'implementazione (Aumento Dei Rifiuti A Matrice Metallica Trattati) Di Un Esistente Impianto Autorizzato All'esercizio Di Centro Di Raccolta, Demolizione, Rottamazione, Recupero Di Parti E Materiali Da Veicoli A Motore, Rottami Metallici, Ubicato In Loc. Padula Inferiore Nel Comune Di San Pietro In Guarano (Cs)		
Elaborato	E10 PIANTA PROSPETTI E SEZIONI CAPANNONE RICAMBI		
DATA	04/07/2025	STATO	REV.0
		FORMATO	FOGLIO UNI ISO espanso A3
		SCALA	1: 250
 Ing. Francesco Carida Via G. Rito, 8100 Catanzaro Pec: francesco.carida@ingpec.eu - email ingfcarida@gmail.com web site http://ifcservizidiconsulenza.it Phone +393666628438 <small>(Documento informatico firmato digitalmente ai sensi del D.Lgs 82/2005 s.m.i. e norme collegate, il quale sostituisce il documento cartaceo e la firma autografa)</small>			


PIANTA PIANO TERRA

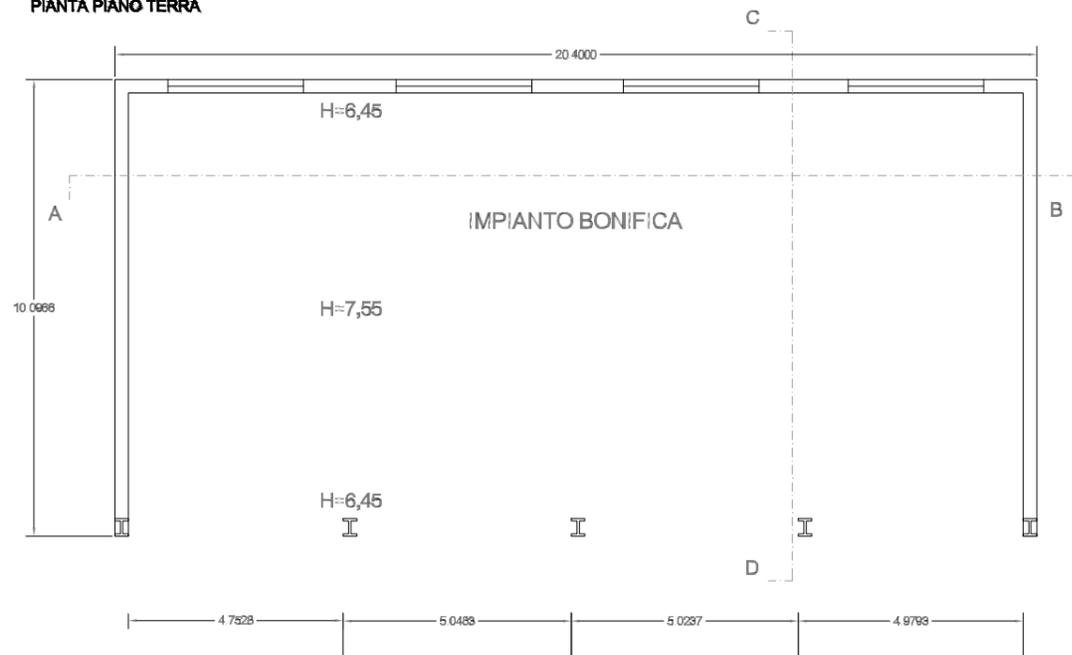


SEZIONE A - B

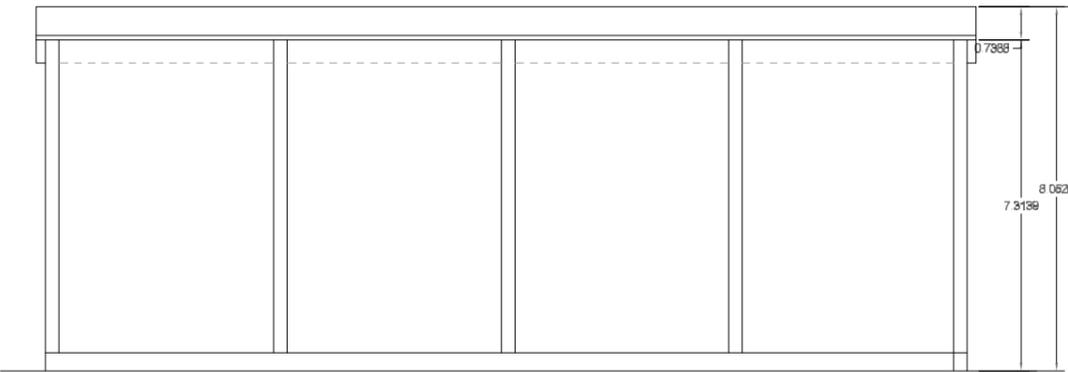


SEZIONE C - D

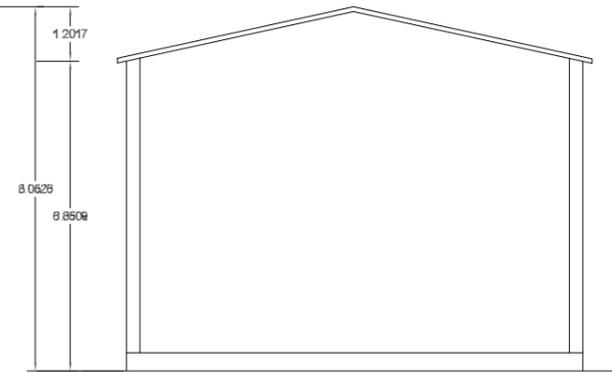


PROSPETTO Ovest ed Est

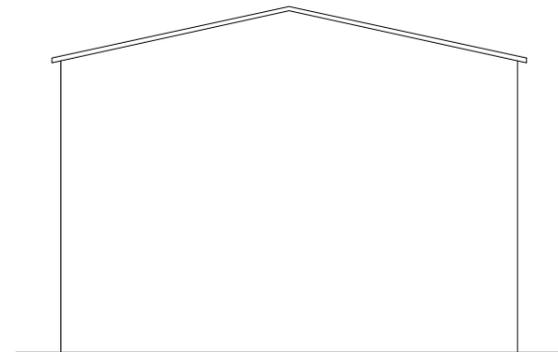




PROSPETTO Sud

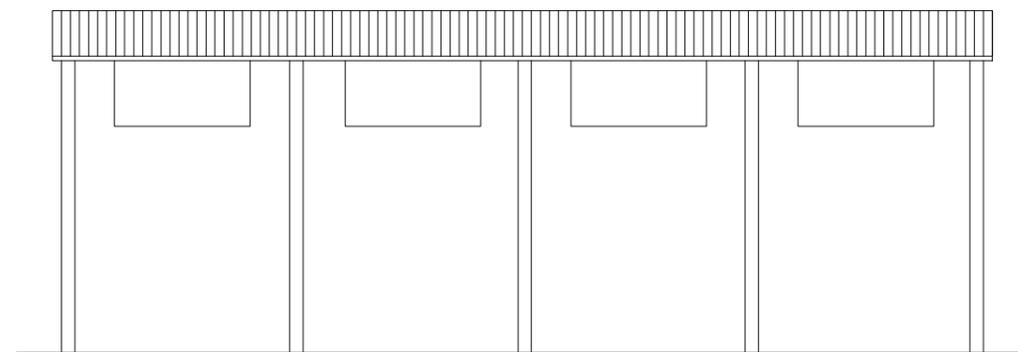


PROSPETTO Nord

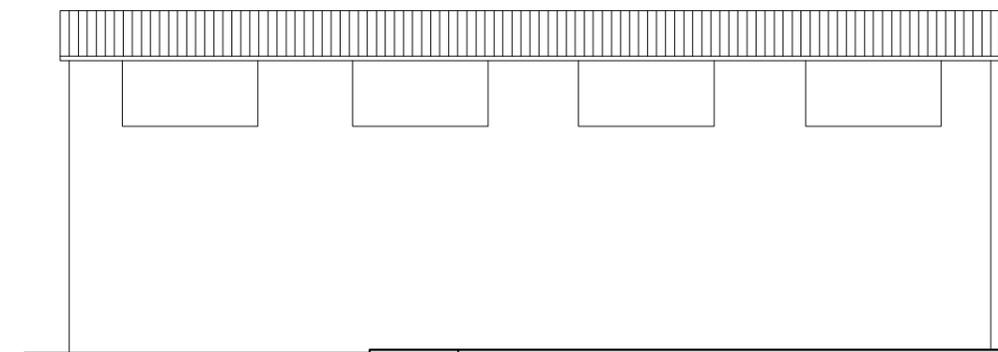


CLIENTE: Customer	AUTODEMOLIZIONE AC S.R.L. sede legale/operativa C.da Padula Inferiore, San Pietro in Guarano (CS) P.IVA 02810100780		
tipo di procedimento	Procedura Di Assoggettabilita' A Via Per L'implementazione (Aumento Dei Rifiuti A Matrice Metallica Trattati) Di Un Esistereo Di Pianto Autorizzati Da Veicoli A Motore, Rottami Di Raccolta, Ubicato In Loc. Padula Inferiore Nel Comune Di San Pietro In Guarano (Cs)		
Elaborato	E11 PIANTA PROSPETTI E SEZIONI TETTOIA ISOLA DI BONIFICA		
DATA	04/07/2025	STATO	REV.0
	FORMATO	FOGLIO UNI ISO espanso A3	SCALA
			1: 250
 Ing. Francesco Carida Via G. Rito, 8100 Catanzaro Pec: francesco.carida@ingpec.eu - email ingfcarida@gmail.com web site http://ifcservizidiconsulenza.it Phone +393666628438			
(Documento informatico firmato digitalmente ai sensi del D.Lgs 82/2005 s.m.i. e norme collegate, il quale sostituisce il documento cartaceo e la firma autografa)			

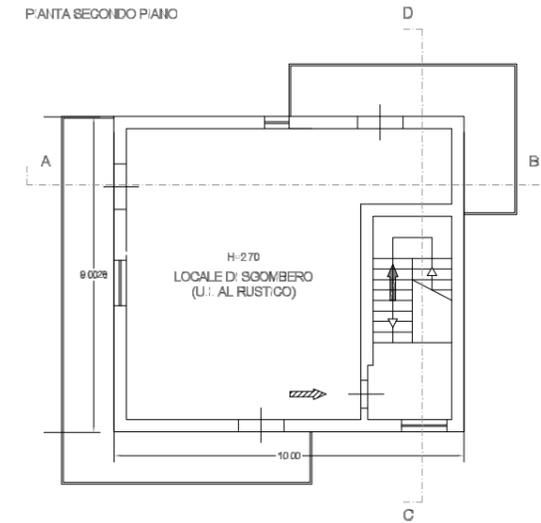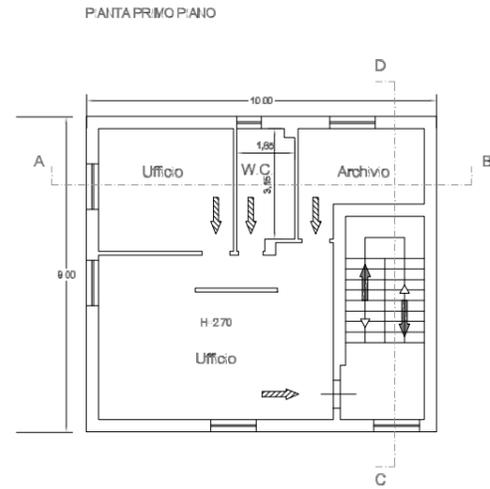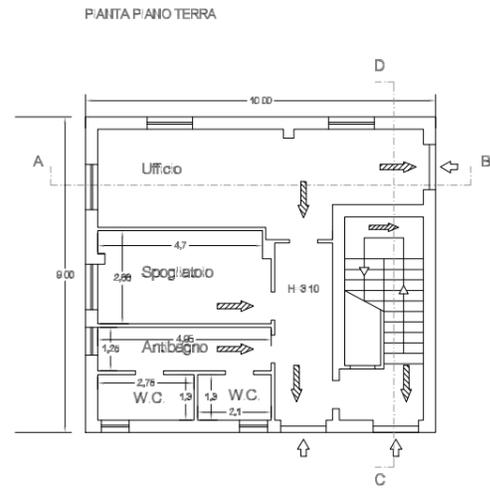


PROSPETTO NORD

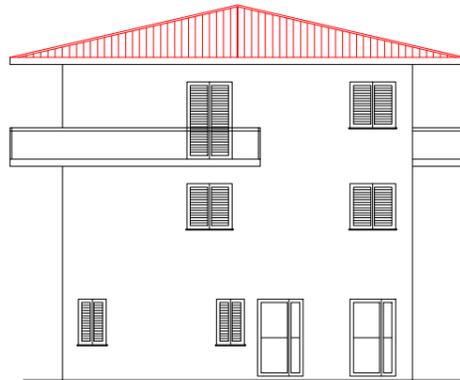


PROSPETTO SUD

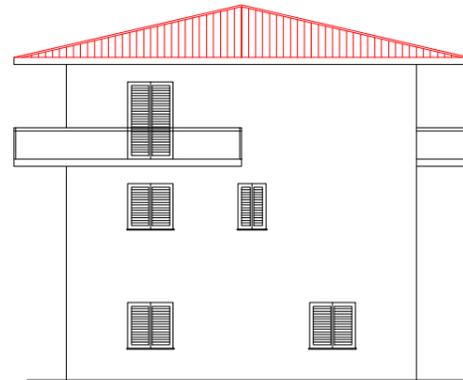


PROSPETTO OVEST

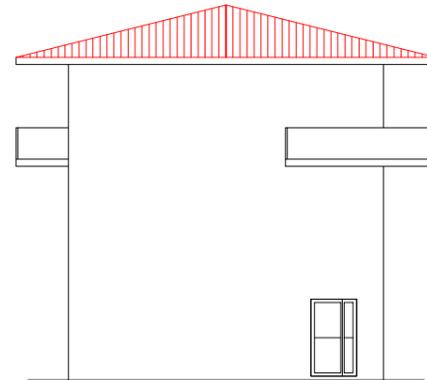


PROSPETTO EST

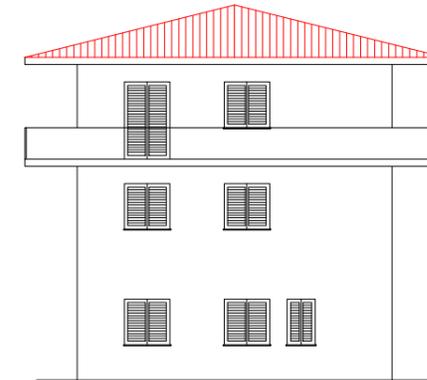

SEZIONE A - B

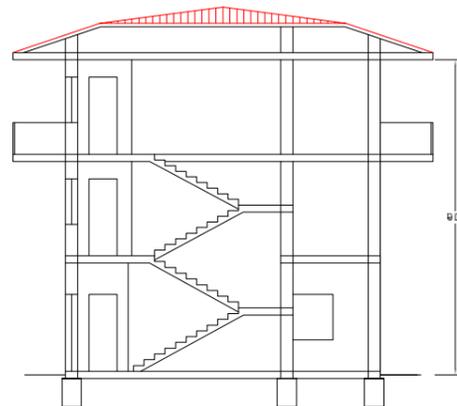

SEZIONE C - D

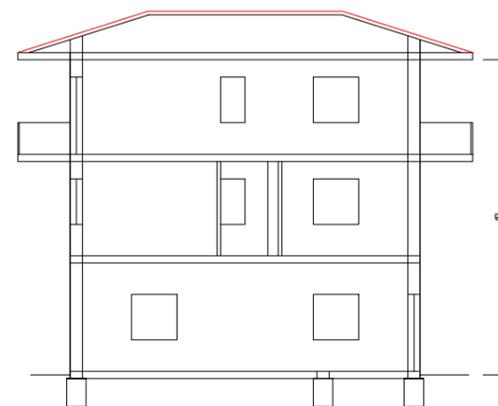

CLIENTE: Customer	AUTODEMOLIZIONE AC S.R.L. sede legale/operativa C.da Padula Inferiore, San Pietro in Guarano (CS) P.IVA 02810100780		
tipo di procedimento	Procedura Di Assoggettabilita' A Via Per L'implementazione (Aumento Dei Rifiuti A Matrice Metallica Trattati) Di Un Esistereo Di Impianto Autorizzato All'esercizio Di Rottami Metallici, Rottamazione, Recupero Di Parti E Materiali Da Veicoli A Motore, Rottami Metallici, Ubicato In Loc. Padula Inferiore Nel Comune Di San Pietro In Guarano (Cs)		
Elaborato	E12 PIANTA PROSPETTI E SEZIONI PALAZZINA UFFICI E SERVIZI		
DATA	04/07/2025	STATO	REV.0
		FORMATO	FOGLIO UNI ISO espanso A3
		SCALA	1: 200
 Ing. Francesco Carida Via G. Rito, 8100 Catanzaro Pec: francesco.carida@ingpec.eu - email ingfcarida@gmail.com web site http://ifcservizidiconsulenza.it Phone +393666628438 <small>(Documento informatico firmato digitalmente ai sensi del D.Lgs 82/2005 s.m.i. e norme collegate, il quale sostituisce il documento cartaceo e la firma autografa)</small>			