




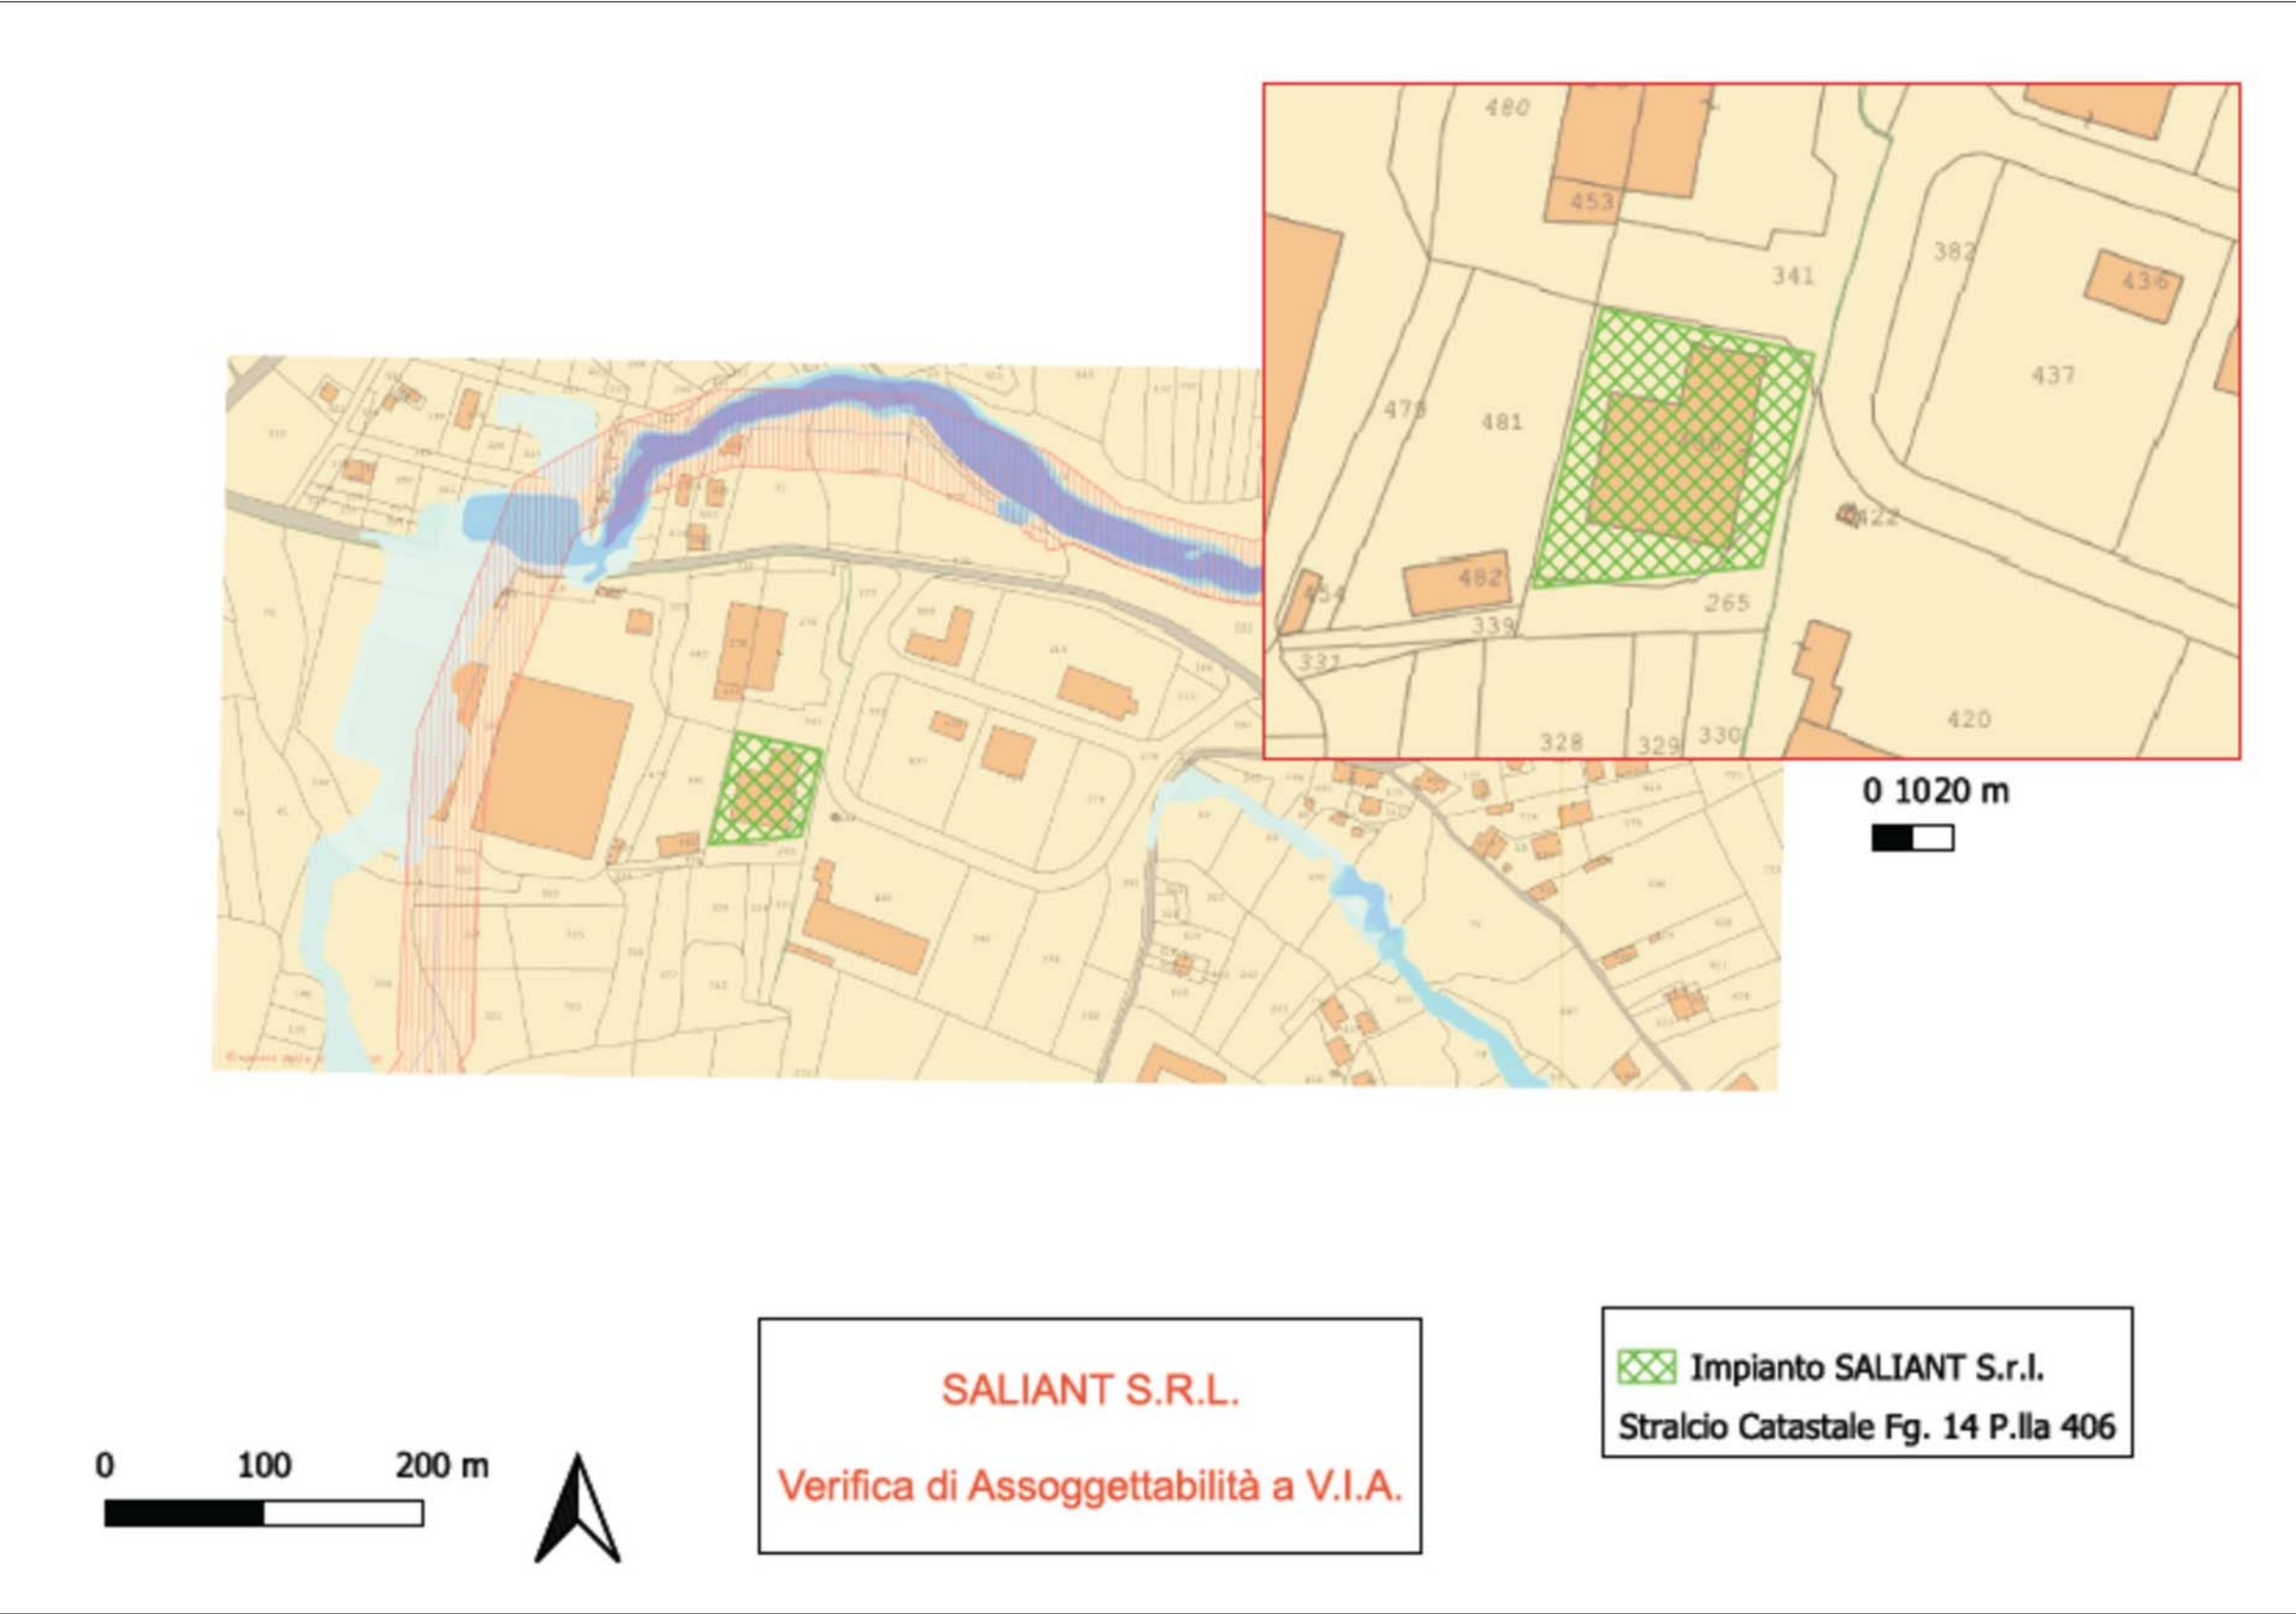

STRALCIO CATASTALE

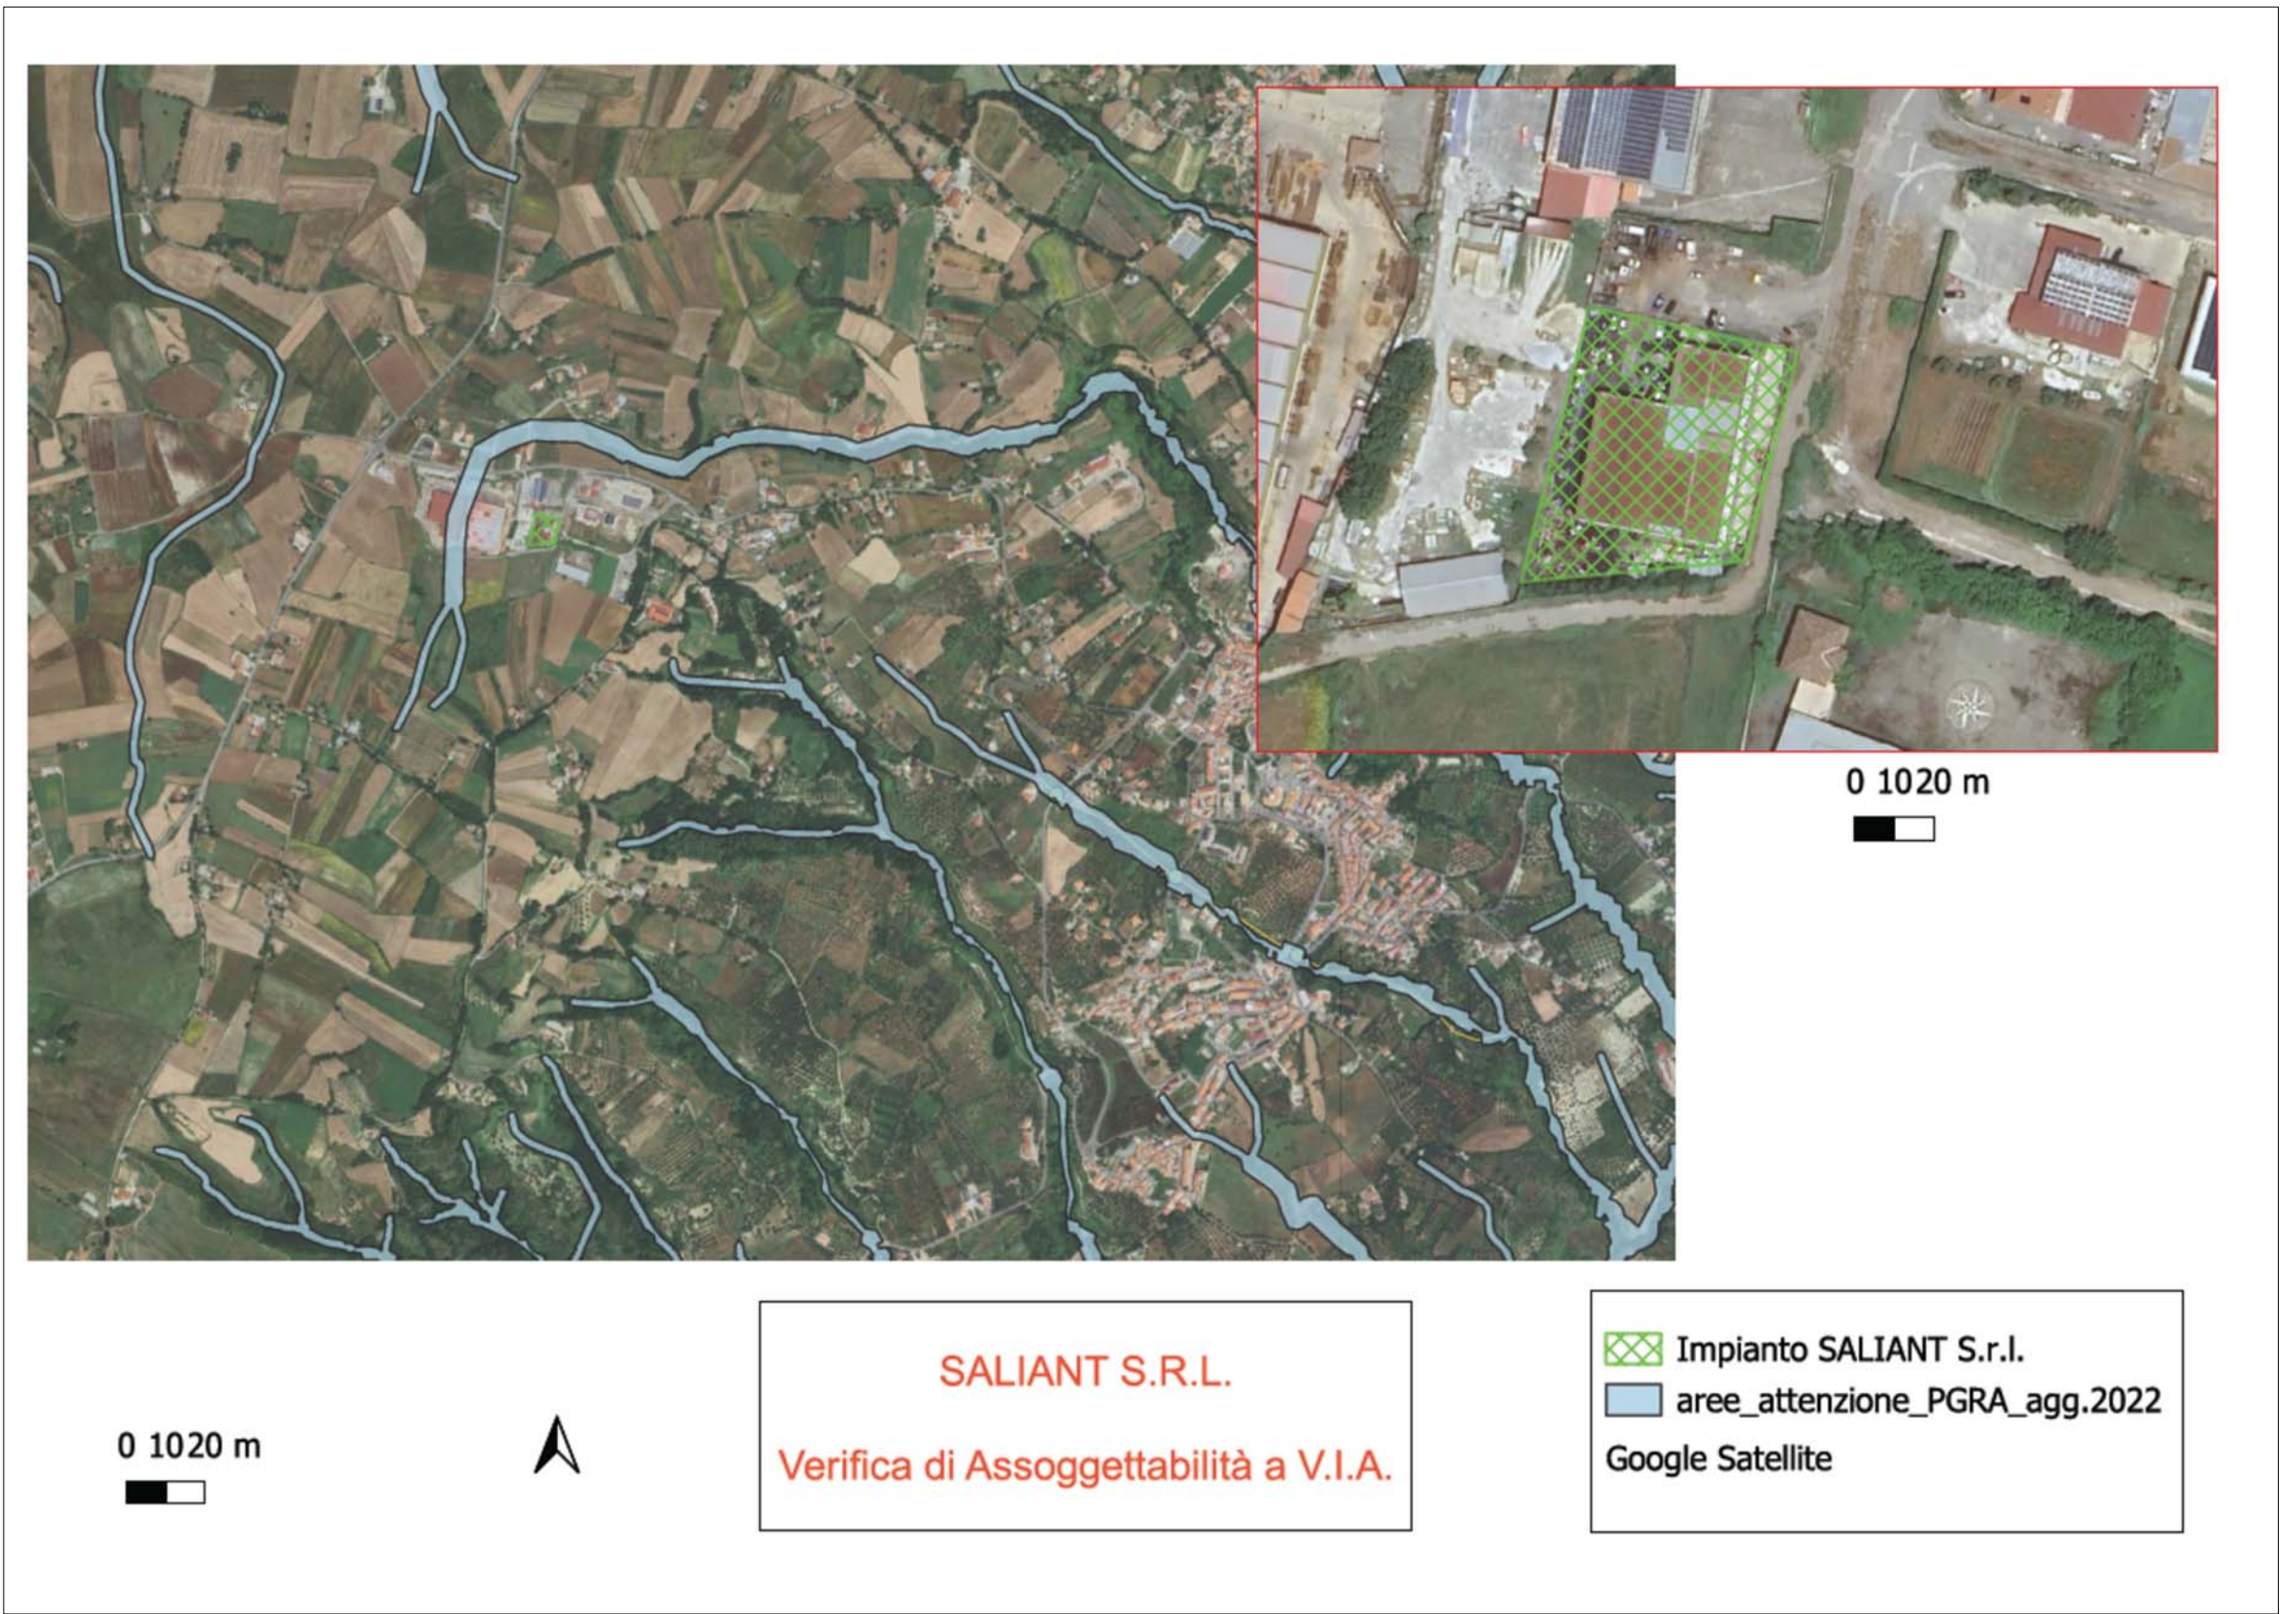

STRALCIO TAVOLA PGRA

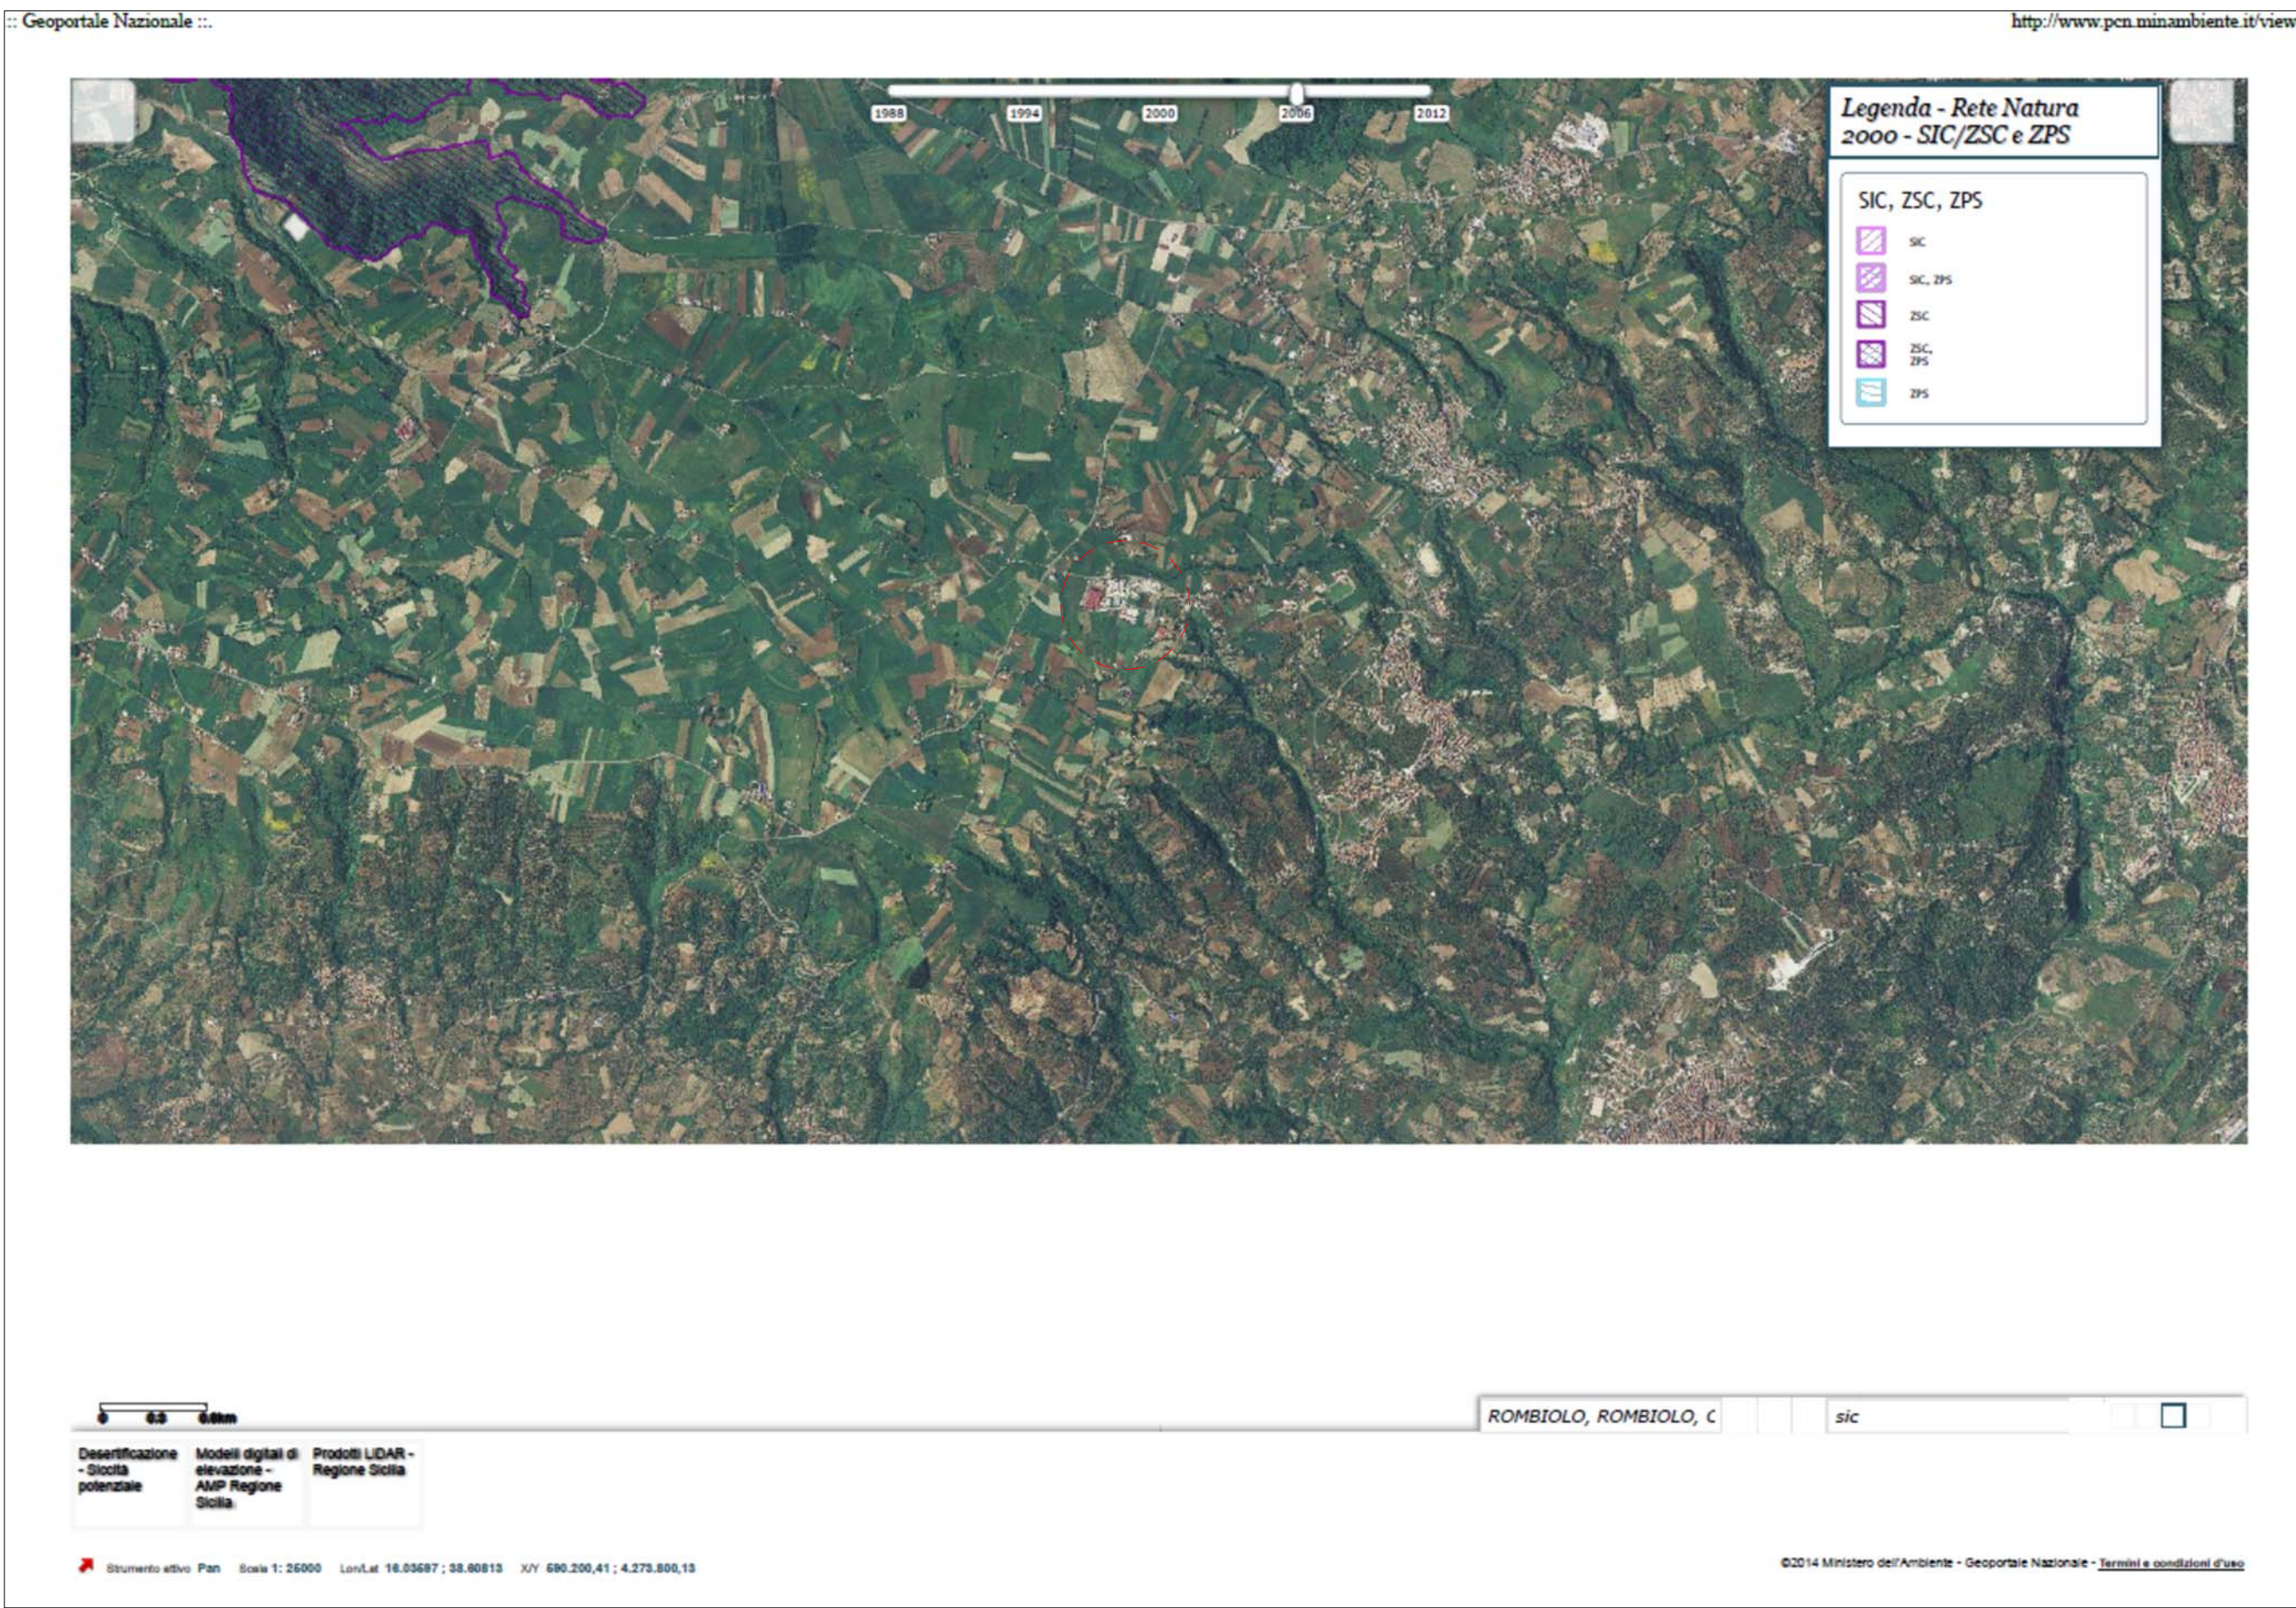

STRALCIO TAVOLA Vincoli SIC - ZPS

COMUNE DI ROMBIOLO
Provincia di Vibo Valentia

Istanza di Verifica di Assoggettabilità a Valutazione di Impatto Ambientale - art. 19 D. Lgs. 152/2006 s.m.i. e L.R. 3/2008 - Rinnovo Autorizzazione Unica ex art. 209 D. Lgs. 152/06 s.m.i.

TAVOLA INQUADRAMENTO TERRITORIALE VINCOLI

STUDIO TECNICO
INGEGNERIA CIVILE AMBIENTALE

Ing. Giuseppe Nasca
via Leopardi n°10/L - 76121 Barletta BT
ing.giuseppenasca@gmail.com
348.8746000

Planimetria di progetto

Committente

Indirizzo - Località

Progettisti

estremi catastali

sig. Mangialavori Gaetano Salvatore
Legale Rappresentante SALIAN T S.R.L.

C.da Purgatorio - Zona Industriale - Rombiolo (VV)

ing. Giuseppe NASCA

Fg. 14 - part. 406

A1

Aggiornamento

Data

Data:

Elaborato n°

Luglio 2025

3

Il presente progetto è protetto a termini di legge