


Planimetria sovrapposizione CTR - Catastale (ZONA DI INTERVENTO 2) Scala 1:5.000




Fonte dei dati: WMS Agenzia del Territorio

Planimetria sovrapposizione CTR - Ortofoto (ZONA DI INTERVENTO 2) Scala 1:5.000

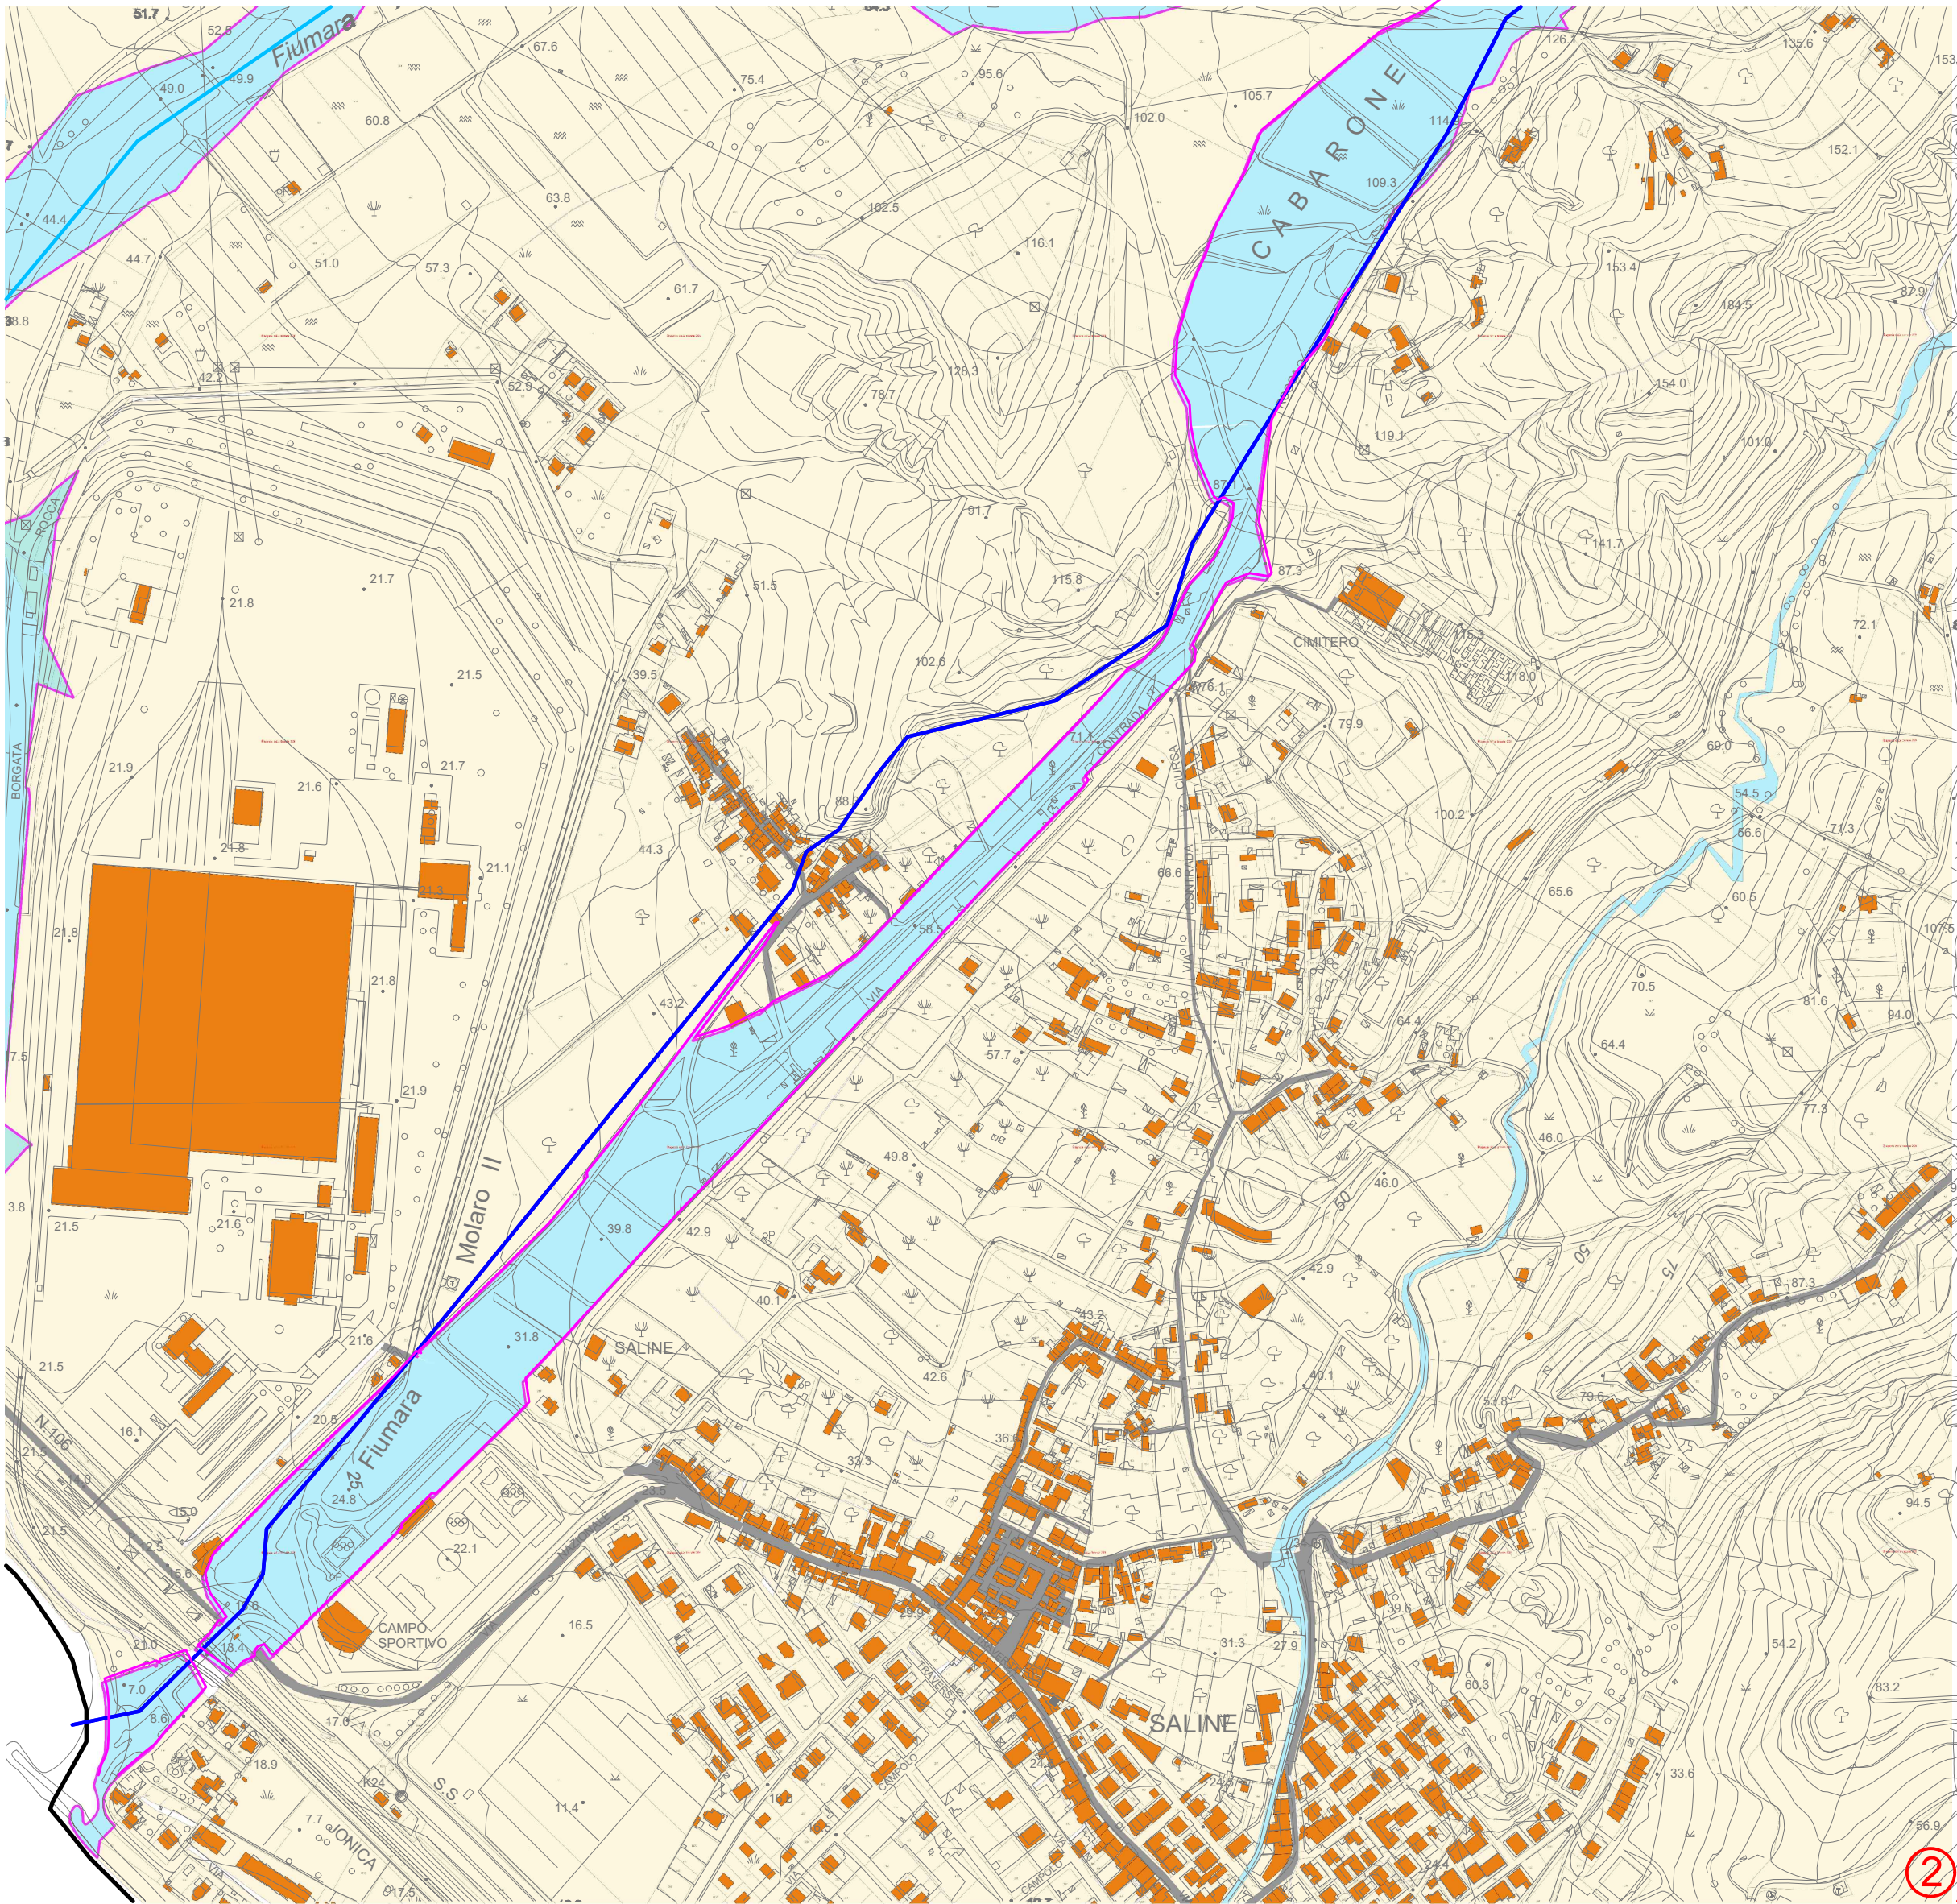


LEGENDA

- ① ZONE DI INTERVENTO "Molaro I"
- ② ZONE DI INTERVENTO "Molaro II"
- Fiumara Molaro I
- Fiumara Molaro II
- Area demaniale
- Particelle
- Acque
- Strade

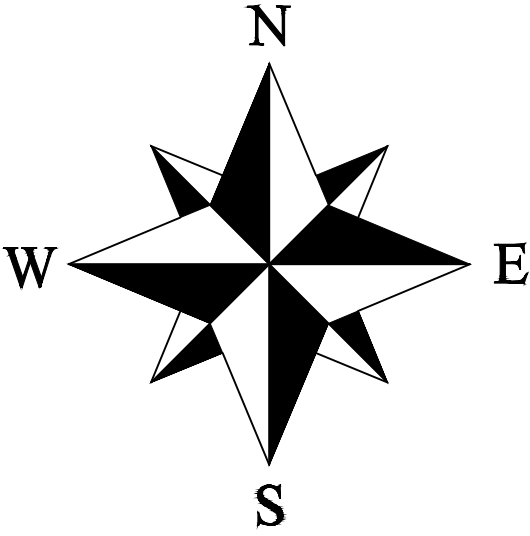


Planimetria sovrapposizione CTR - Catastale (ZONA DI INTERVENTO 1) Scala 1:5.000

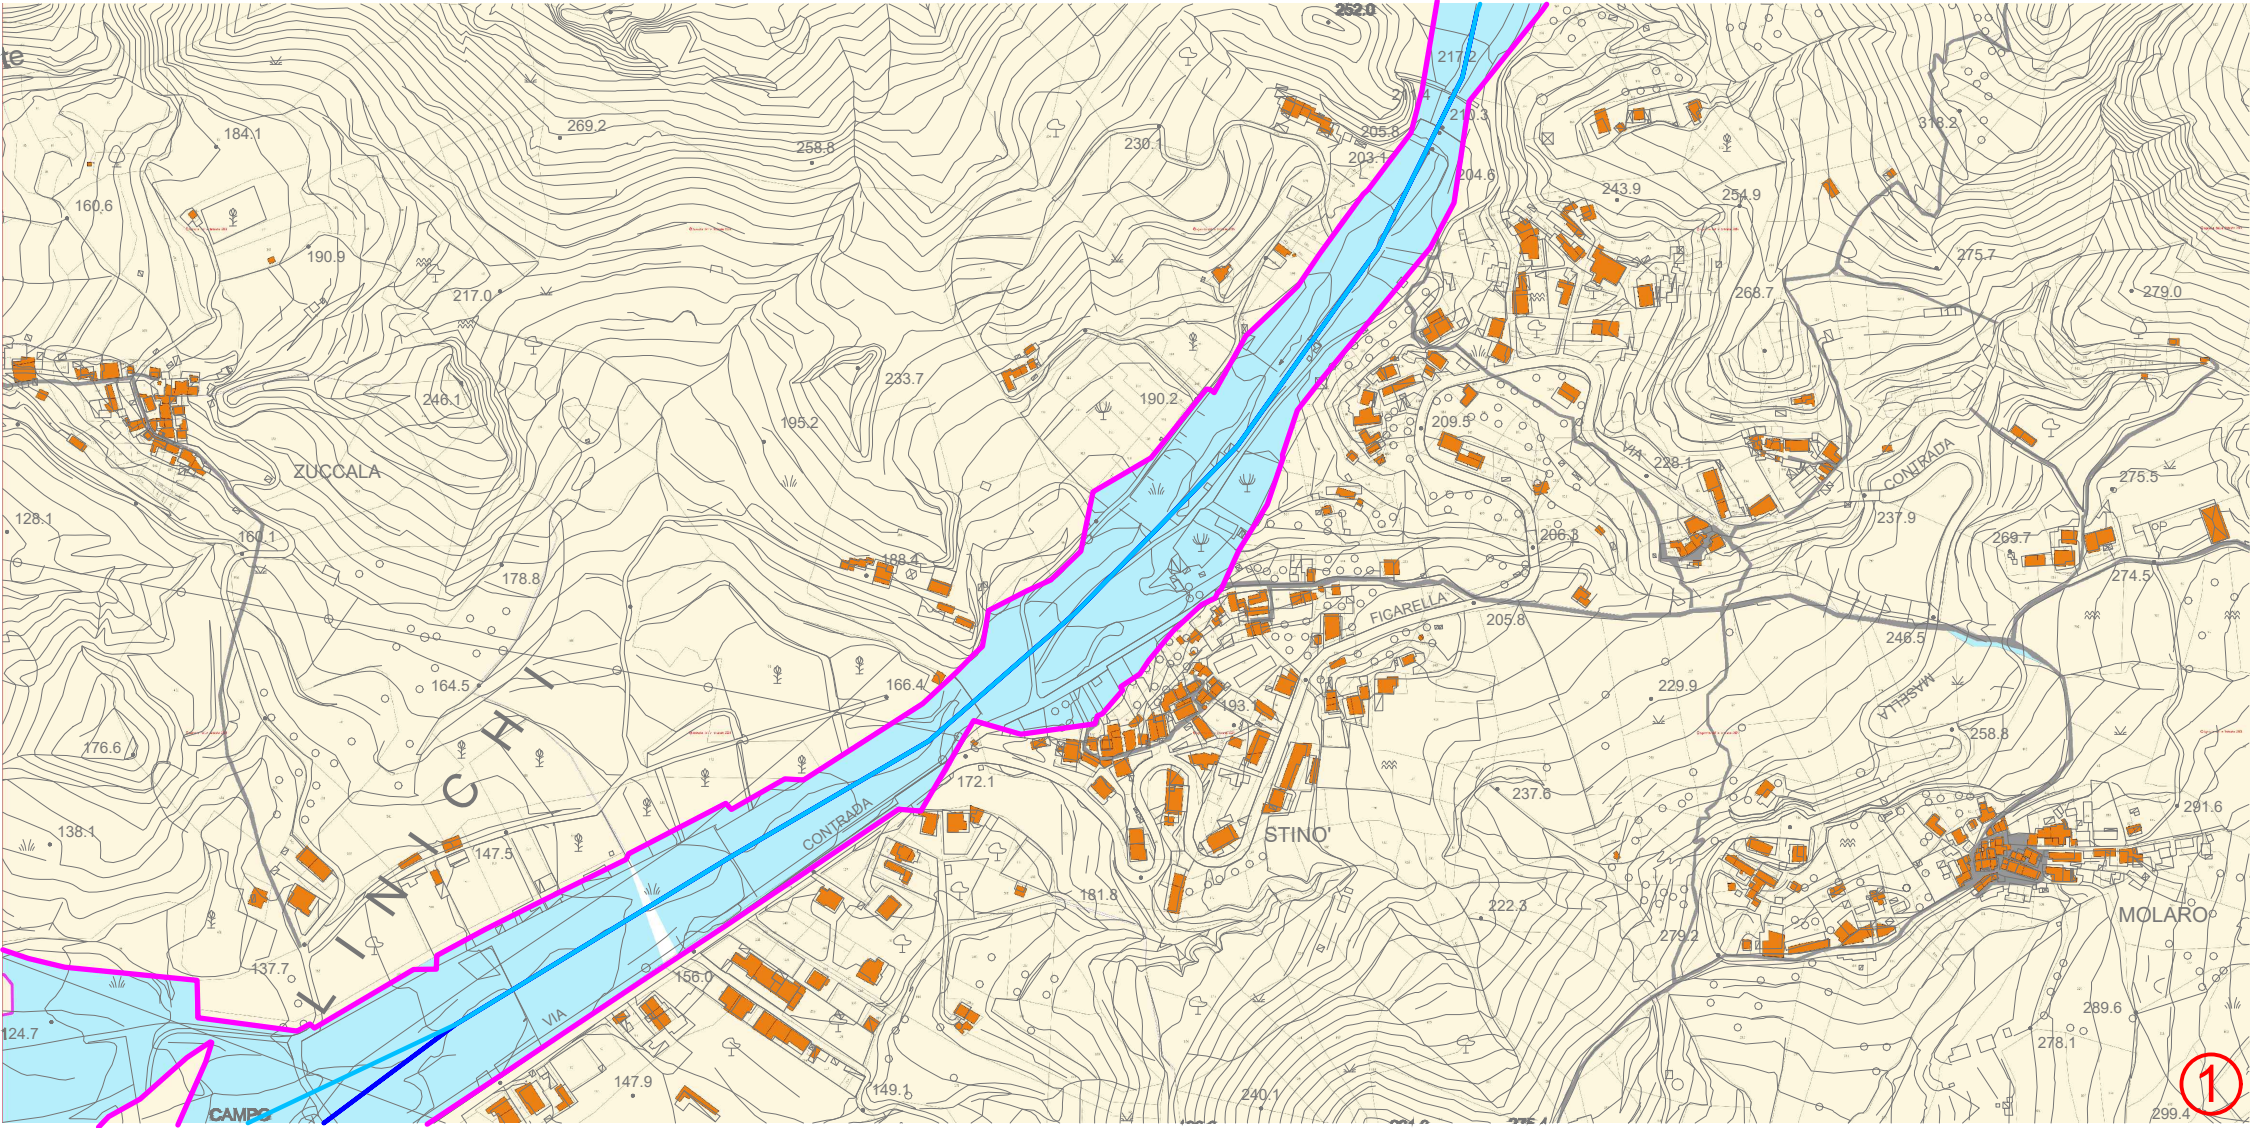


Fonte dei dati: WMS Agenzia del Territorio

Planimetria sovrapposizione CTR - Ortofoto (ZONA DI INTERVENTO 1) Scala 1:5.000

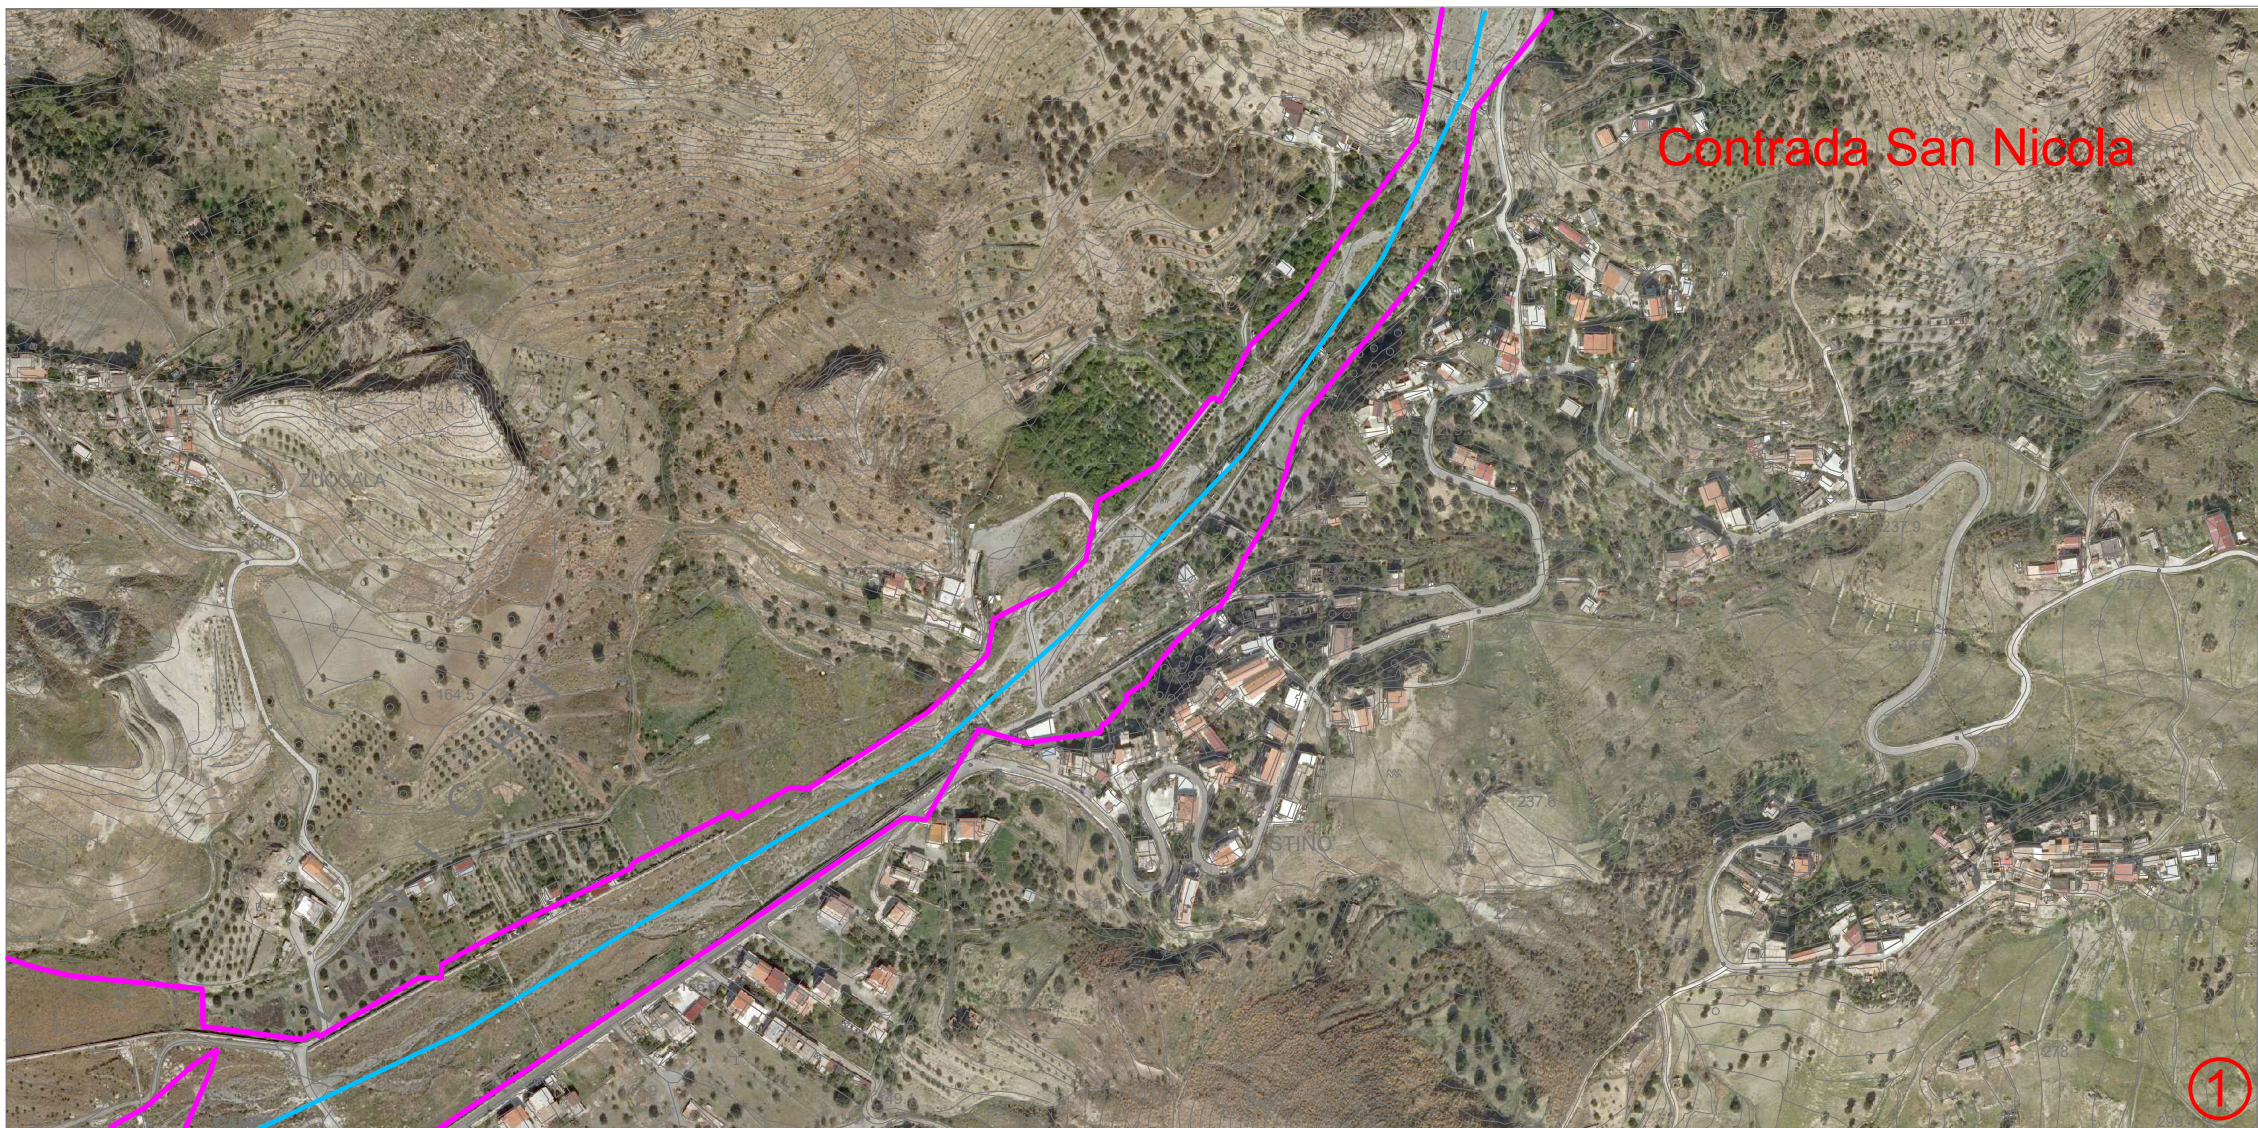

COMMISSARIO DI GOVERNO
per il contrasto del dissesto idrogeologico
nel territorio della Regione Calabria art. 10
Legge n.116 dell'11/08/2014

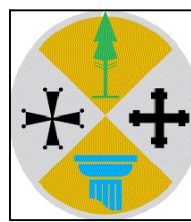


COMUNE BENEFICIARIO:
COMUNE MONTEBELLO JONICO

INTERVENTI INTEGRATI DI RIPRISTINO FUNZIONALE E AMBIENTALE
DEL RETICOLO IDROGRAFICO PRESENTE NELLA SUB-AREA
PROGRAMMA A13-2 NEL COMUNE DI MONTEBELLO IONICO (RC).
Codice Rendis 18IR275/G1 - CUP J25J16000010001 - CIG 9326157C36

PROGETTO DI FATTIBILITA' TECNICO ECONOMICA

Elaborato:	INQUADRAMENTO TERRITORIALE	Scala
PAES01	Planimetria sovrapposizione CTR - Catastale (ZONA DI INTERVENTO 2) Planimetria sovrapposizione CTR - Ortofoto (ZONA DI INTERVENTO 2) Planimetria sovrapposizione CTR - Catastale (ZONA DI INTERVENTO 1) Planimetria sovrapposizione CTR - Ortofoto (ZONA DI INTERVENTO 1)	1:5.000

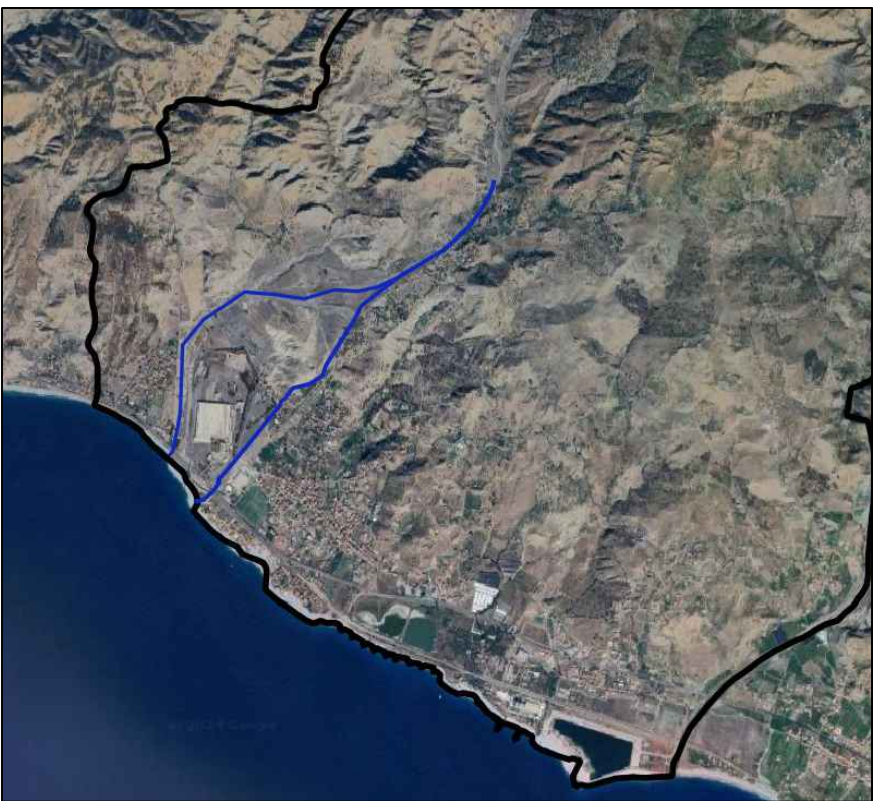

Il RUP Geom. Alessandro Falvo
Il Progettista Ing. Salvatore Claudio Cosimo (Amm.re Rilievo Facile S.r.l.)
Il Geologo
Visti