



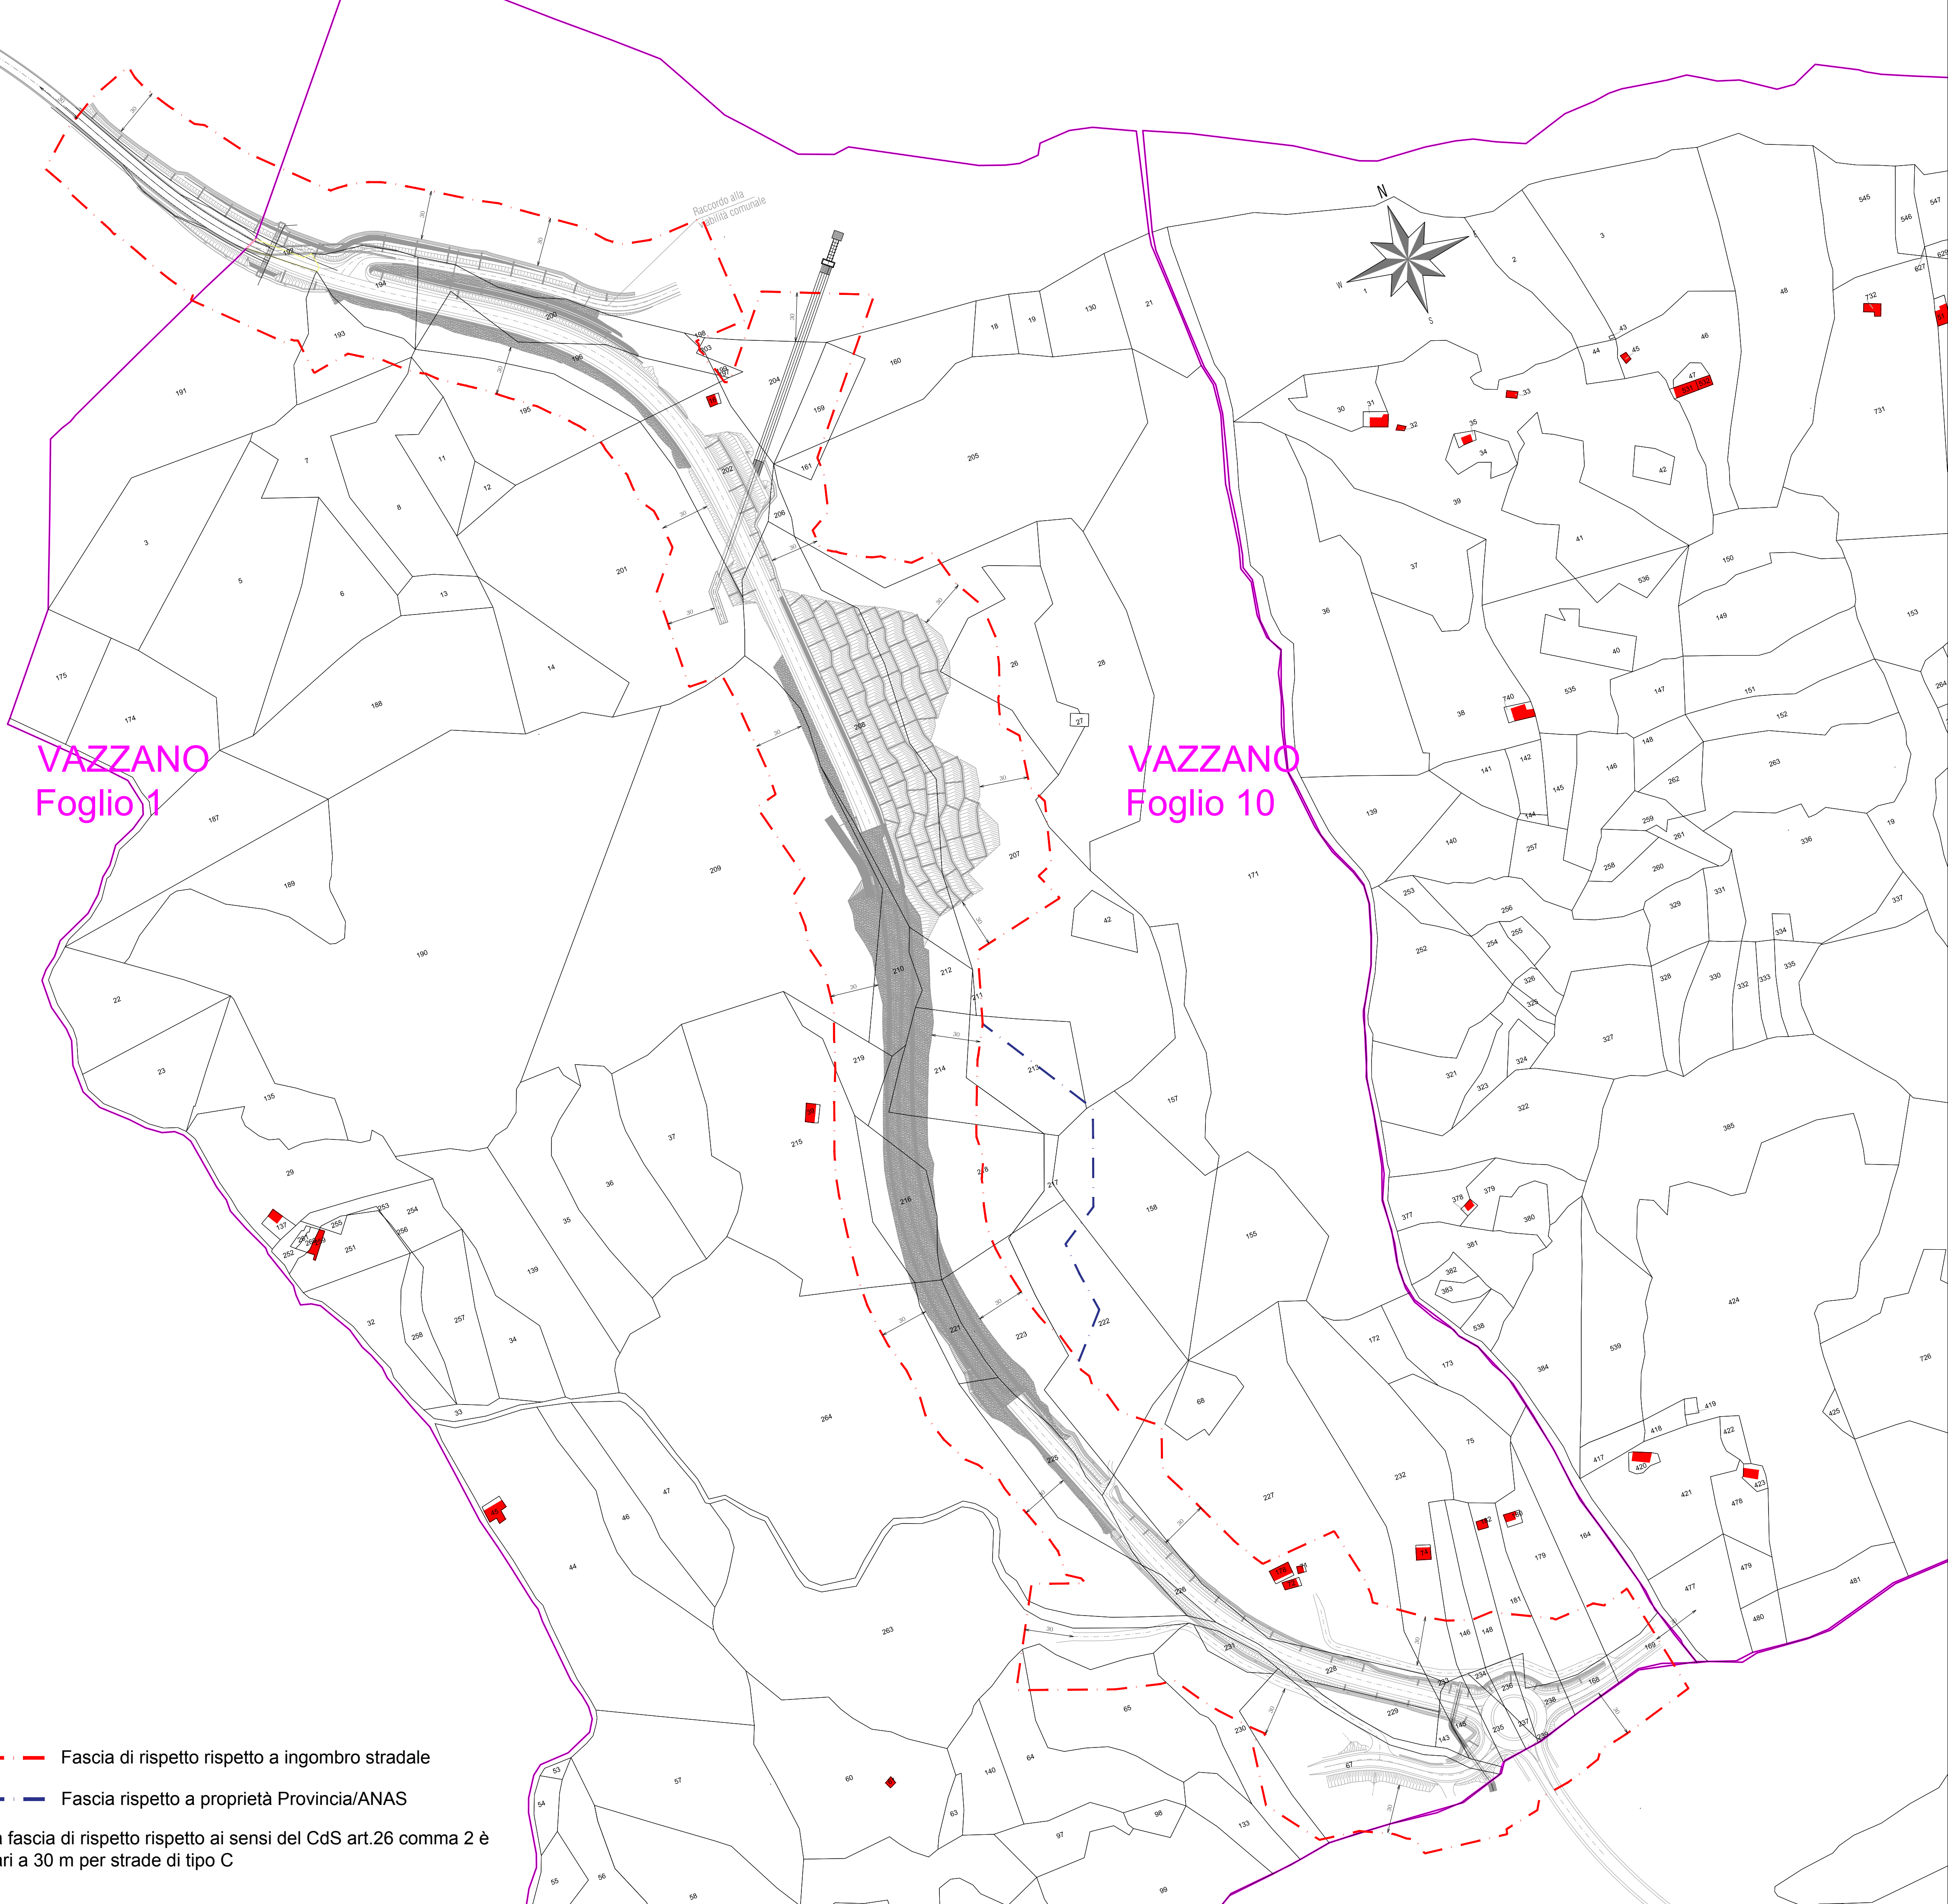


— Fascia di rispetto rispetto a ingombro stradale

— Fascia rispetto a proprietà Provincia/ANAS

La fascia di rispetto rispetto ai sensi del CdS art.26 comma 2 è pari a 30 m per strade di tipo C

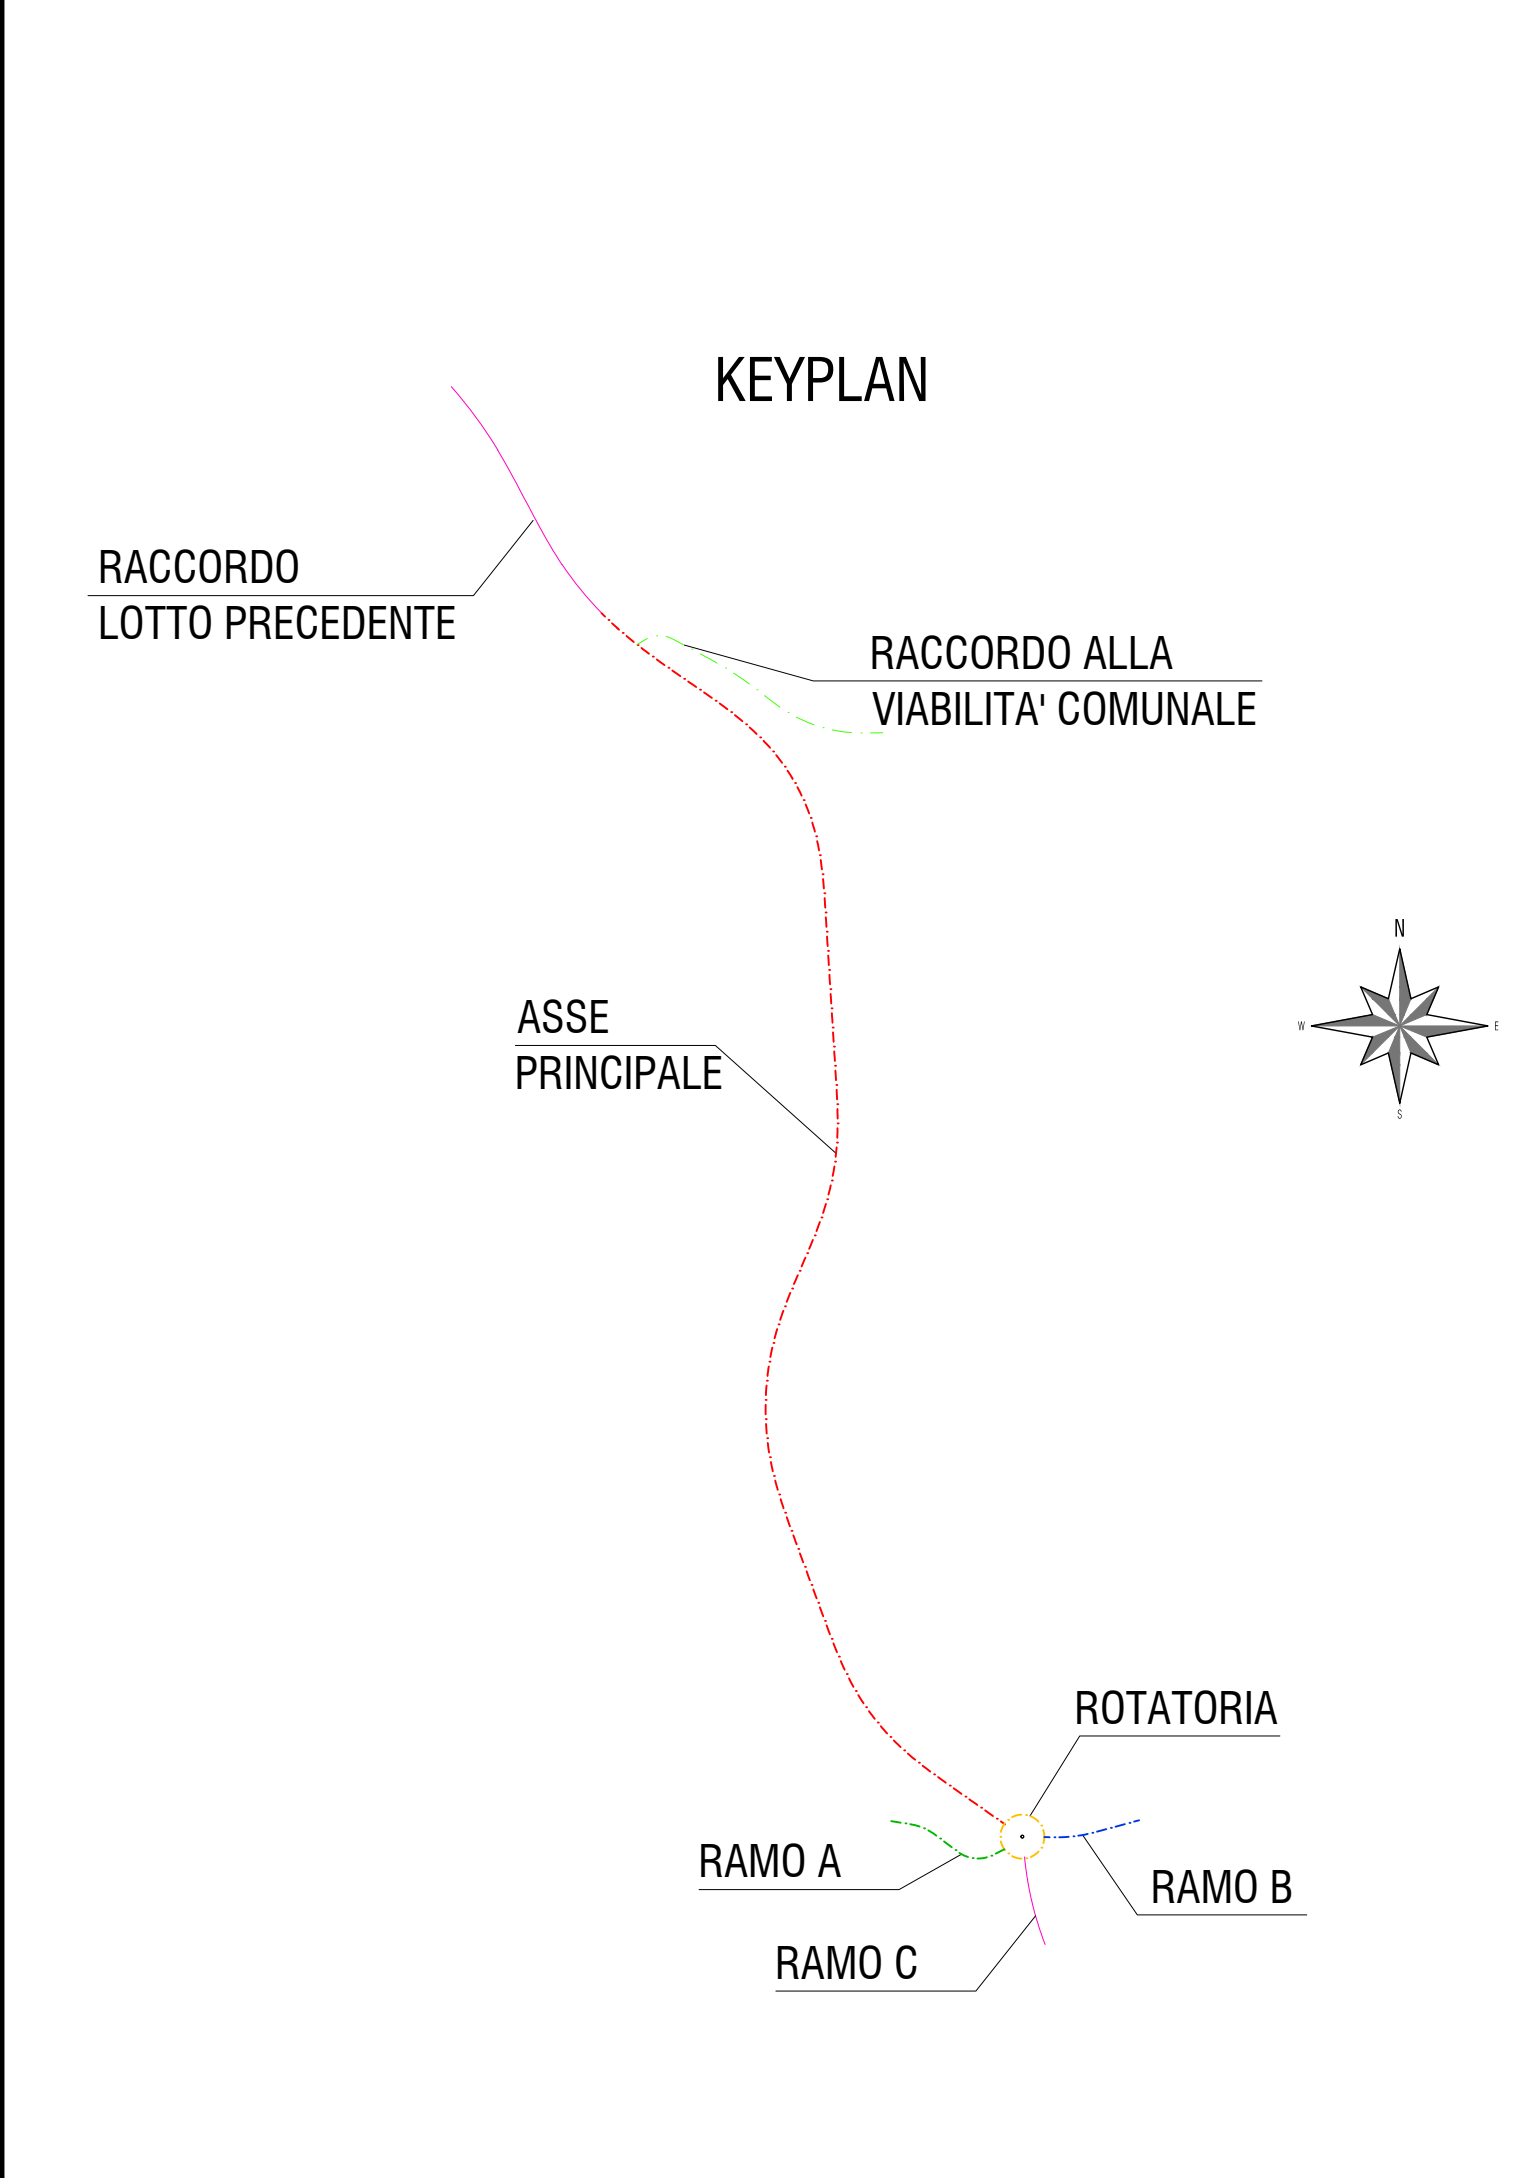

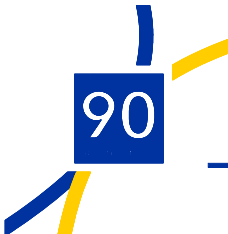

Direzione Progettazione e Realizzazione Lavori

S.S. 182 "TRASVERSALE DELLE SERRE"

Tronco 1° Lotto 1° Stralcio 2° completamento

Superamento del Colle dello Scornari

PROGETTO DEFINITIVO

ANAS - DIREZIONE PROGETTAZIONE E REALIZZAZIONE LAVORI

IL GEOLOGO

Dott. Geol. Giuseppe Cerchiaro
Ordine dei geologi della Calabria n. 528

COORDINATORE PER LA SICUREZZA IN FASE DI PROGETTAZIONE

Ing. Valerio Guidobaldi
Ordine Ingegneri Provincia di Roma n. A30025

PROGETTISTA SPECIALISTICO AMBIENTALE

Ing. Valentina Bonifati
Ordine degli Ingegneri di Cosenza n. 6032

VISTO: IL RESP. DEL PROCEDIMENTO

Ing. GIANFRANCO VASSELLI

PROTOCOLLO

DATA

PROGETTAZIONE ATI: (Mandataria)



GESTIONE PROGETTI INGEGNERIA srl

(Mandante)



RO

(Mandante)



Studio di Architettura e Ingegneria Moderna

(Mandante)



HYpro

IL PROGETTISTA RESPONSABILE DELL'INTEGRAZIONE DELLE PRESTAZIONI SPECIALISTICHE. (DPR207/10 ART 15 COMMA 12) :

Dott. Ing. GIORGIO GUIDUCCI
Ordine Ingegneri Provincia di Roma n. 14035

ESPROPRI

Planimetria catastale con progetto

CODICE PROGETTO		NOME FILE		REVISIONE	SCALA
COMP.	PROGETTO	LIV. ANNO			
DP	CZ0299	D18	CODICE ELAB. T00ES00ESPFC02	A	1:2.000
D					
C					
B					
A	Emissione	Agosto '18	C. Cello	AS	GG
REV.	DESCRIZIONE	DATA	REDATTO	VERIFICATO	APPROVATO