


RECINZIONE IN CON MURETTO IN C.A. E PANNELLI GRIGLIATI METALLICI RIVESTITI CON RETE OMBREGGIANTE IN POLIETILENE

Recinzione con muretto in c.a. e pannelli grigliati metallici rivestiti con rete ombreggiante in polietilene

SEZIONE A-A'

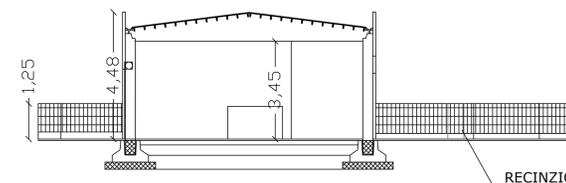

RECINZIONE IN CON MURETTO IN C.A. E PANNELLI GRIGLIATI METALLICI RIVESTITI CON RETE OMBREGGIANTE IN POLIETILENE

Balle di Carta/Plastica/Alluminio e Metalli prodotto dalla lavorazione e pronto per la spedizione posto sotto telo impermeabile

Recinzione con muretto in c.a. e pannelli grigliati metallici rivestiti con rete ombreggiante in polietilene

Recinzione con muretto in c.a. e pannelli grigliati metallici rivestiti con rete ombreggiante in polietilene



AREE DI RECUPERO RIFIUTI (R3-R4-R5)			
TOTALE AREE DI STOCCAGGIO: 960 mq			






Area rifiuti in ingresso momentanea (cumulativa) = 115 mq circa

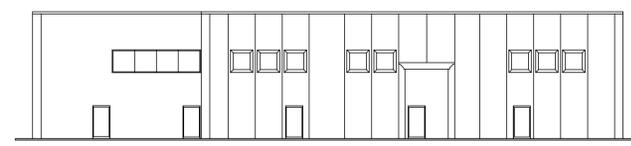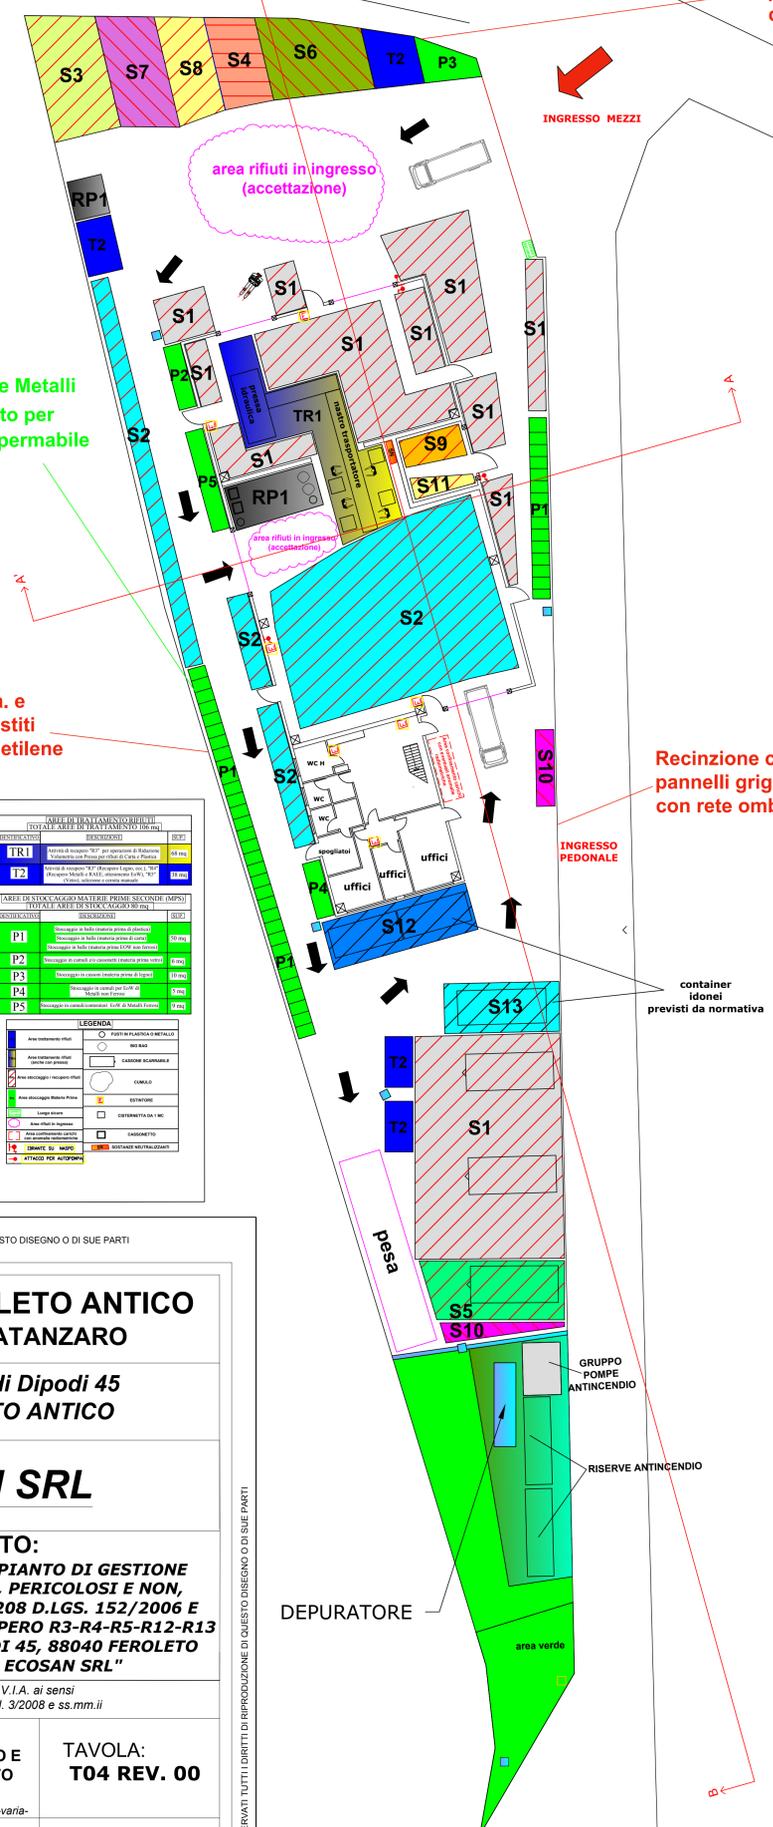


PROSPETTO EST

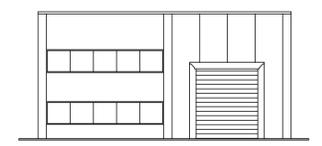

PROSPETTO SUD

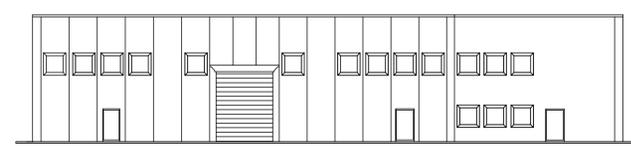


PROSPETTO OVEST

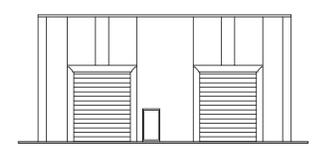

PROSPETTO NORD

container idonei previsti da normativa

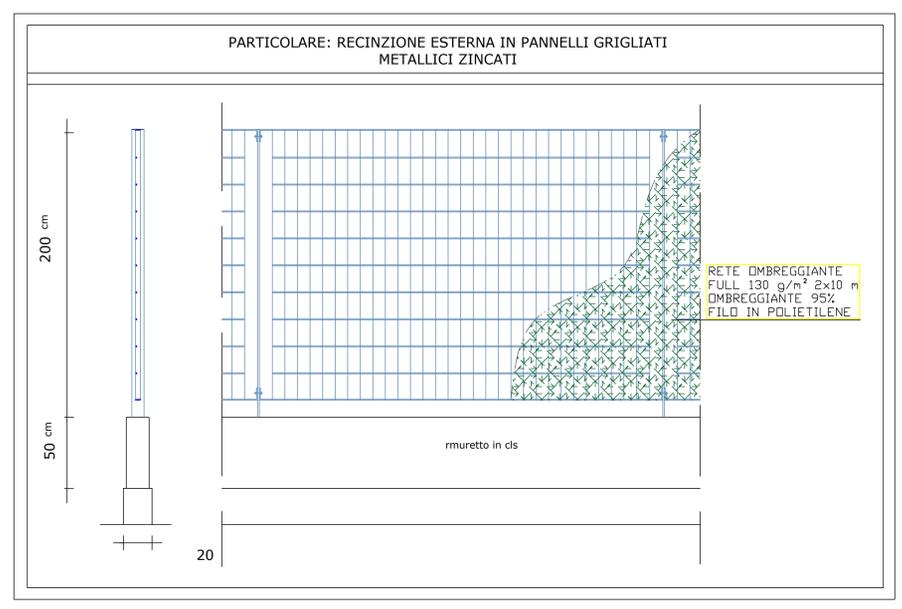

PARTICOLARE: RECINZIONE ESTERNA IN PANNELLI GRIGLIATI METALLICI ZINCATI

RETE OMBREGGIANTE FULL 130 g/m² 2x10 m OMBREGGIANTE 95% FILO IN POLIETILENE

COMUNE DI FEROLETO ANTICO
PROVINCIA DI CATANZARO

Viale Santuario di Dipodi 45
88040 FEROLETO ANTICO

ECOSAN SRL

PROGETTO:

"MODIFICA SOSTANZIALE IMPIANTO DI GESTIONE RIFIUTI URBANI E SPECIALI, PERICOLOSI E NON, AUTORIZZATO AI SENSI ART. 208 D.LGS. 152/2006 E SS.MM.II. OPERAZIONI DI RECUPERO R3-R4-R5-R12-R13 - VIALE SANTUARIO DI DIPODI 45, 88040 FEROLETO ANTICO (CZ) - DITTA: ECOSAN SRL"

Verifica di Assoggettabilità a V.I.A. ai sensi D.Lgs. 152/06 e ss.mm.ii - R.R. N. 3/2008 e ss.mm.ii

OGGETTO DELLA TAVOLA:
PLANIMETRIA GENERALE IMPIANTO E PARTICOLARI - STATO DI PROGETTO - PROSPETTI E SEZIONI

TAVOLA:
T04 REV. 00

UBICAZIONE:
Z.I. Viale Santuario di Dipodi 45
88040 FEROLETO ANTICO
Foglio n. 25 - Particella 221

Data: **Marzo 2019**

COMMITTENTE:
ECOSAN SRL - P.IVA 02310180795
Pietro Marchione

PROGETTISTI:
Dott. Agr. **Ella Guilo**

