


| REVISIONI |  |            |           |            |           |
|-----------|--|------------|-----------|------------|-----------|
| REV.      | Descrizione                            | DATA       | ELABORATO | VERIFICATO | APPROVATO |
| 0         | Progetto Definitivo Autorizzazione 387 | 22/06/2016 | F.Ferraro | E.Candela  | G.Candela |
| 1         |  |            |           |            |           |
| 2         |  |            |           |            |           |

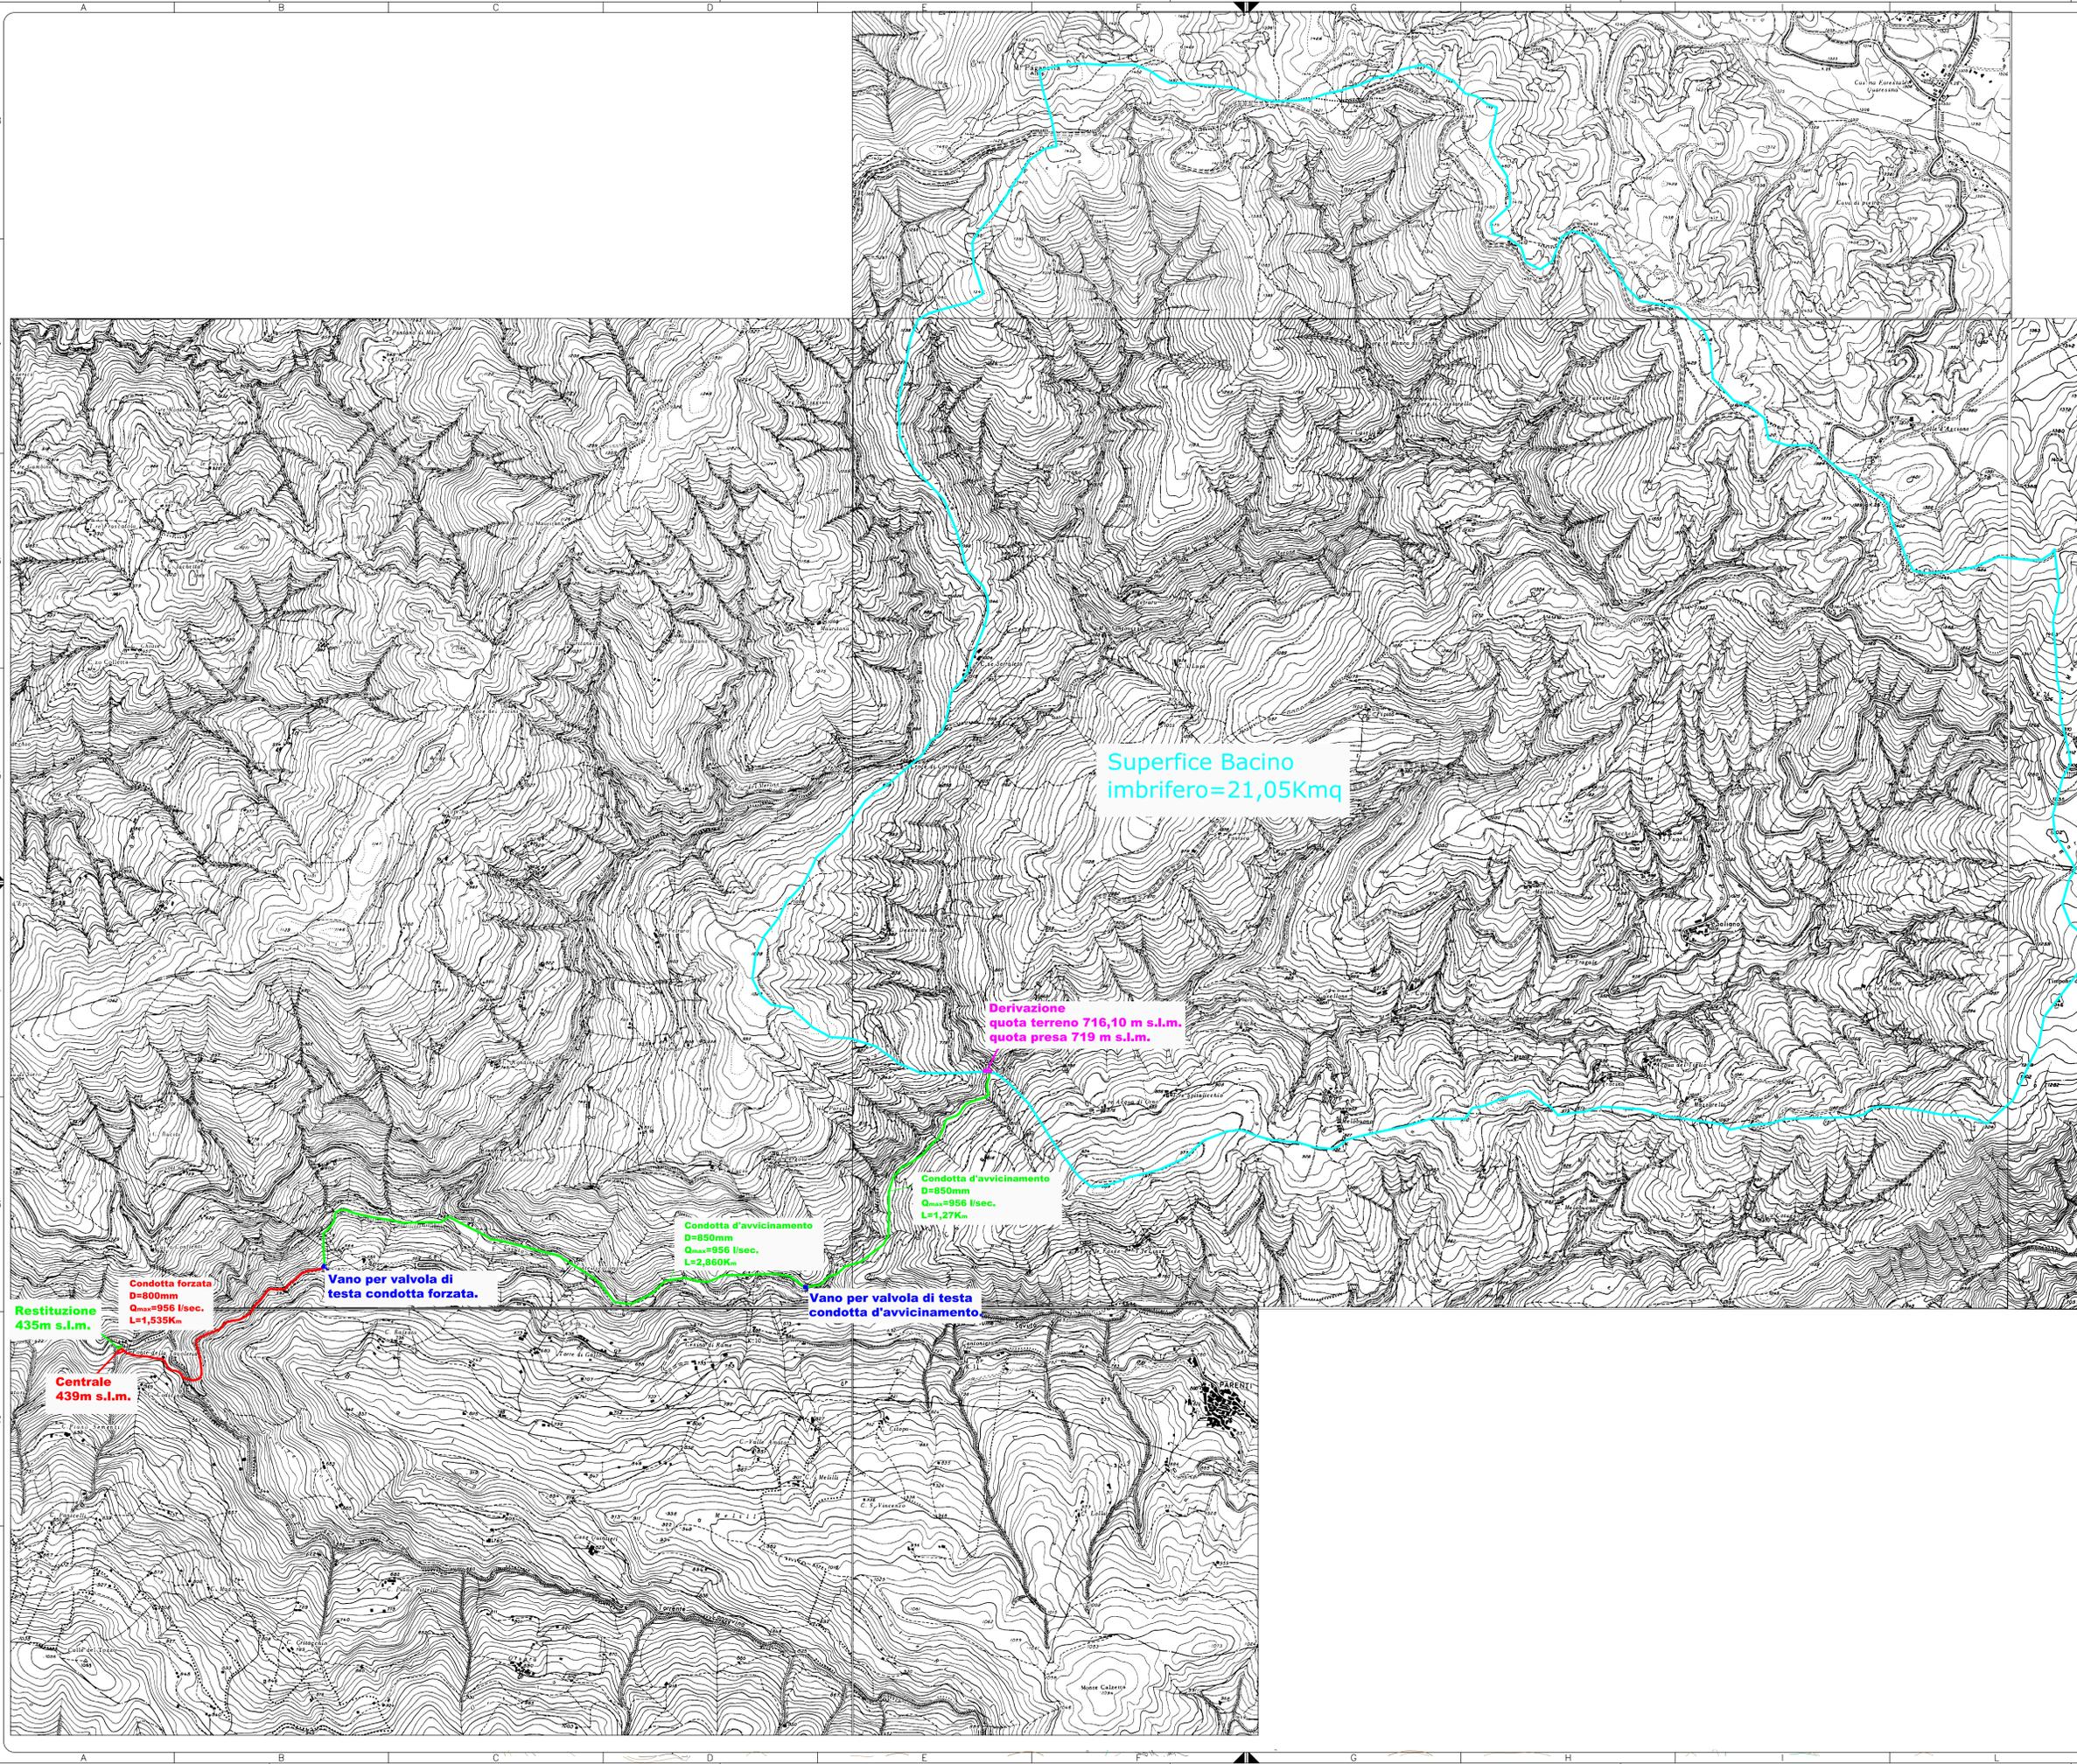

Regione Calabria  
 Provincia di Cosenza  
 comuni di Rogliano e Marzi

| REV. | Descrizione                            | DATA       | VERIFICATO | APPROVATO |
|------|--|------------|------------|-----------|
| 0    | Progetto Definitivo Autorizzazione 387 | 22/06/2016 | Corusso    | Citterio  |
| 1    |  |            |            |           |
| 2    |  |            |            |           |

|  |                                      |                          |  |
|--|--------------------------------------|--------------------------|--|
|  | CENTRALE IDROELETTRICA DI MARZI (CS) | IMPIANTO / OPERA<br>Real | COMMENTI<br>Società<br>Idroelettrica<br>Calabrese S.r.l. |
|  | CODICE RIC: 7<br>n° P880PLK0025      | SOG/Scale<br>1/10.000    | FOGLIO/Sheet<br>1/1                                      |

IMPIANTO IDROELETTRICO AD ACQUA FLUENTE TORRENTE "MERONE"  
 COM. DI ROGLIANO E MARZI (CS)

Titolo:  
 Corografia CTR con inserimento impianto e delimitazione bacino imbrifero scala 1:10.000

Studio di Progettazione Energia Rinnovabile Merone S.r.l.  
 via Nicola Froglia n.14 - 89000 Vibo Valentia  
 tel. 0963.592453 - 0963.41833 - fax. 0963.41329  
 email: eugeniocondello@hotmail.com

Documento n°:  
**AU 005**

Formato A0 - Scala Disegno: 1:10.000