
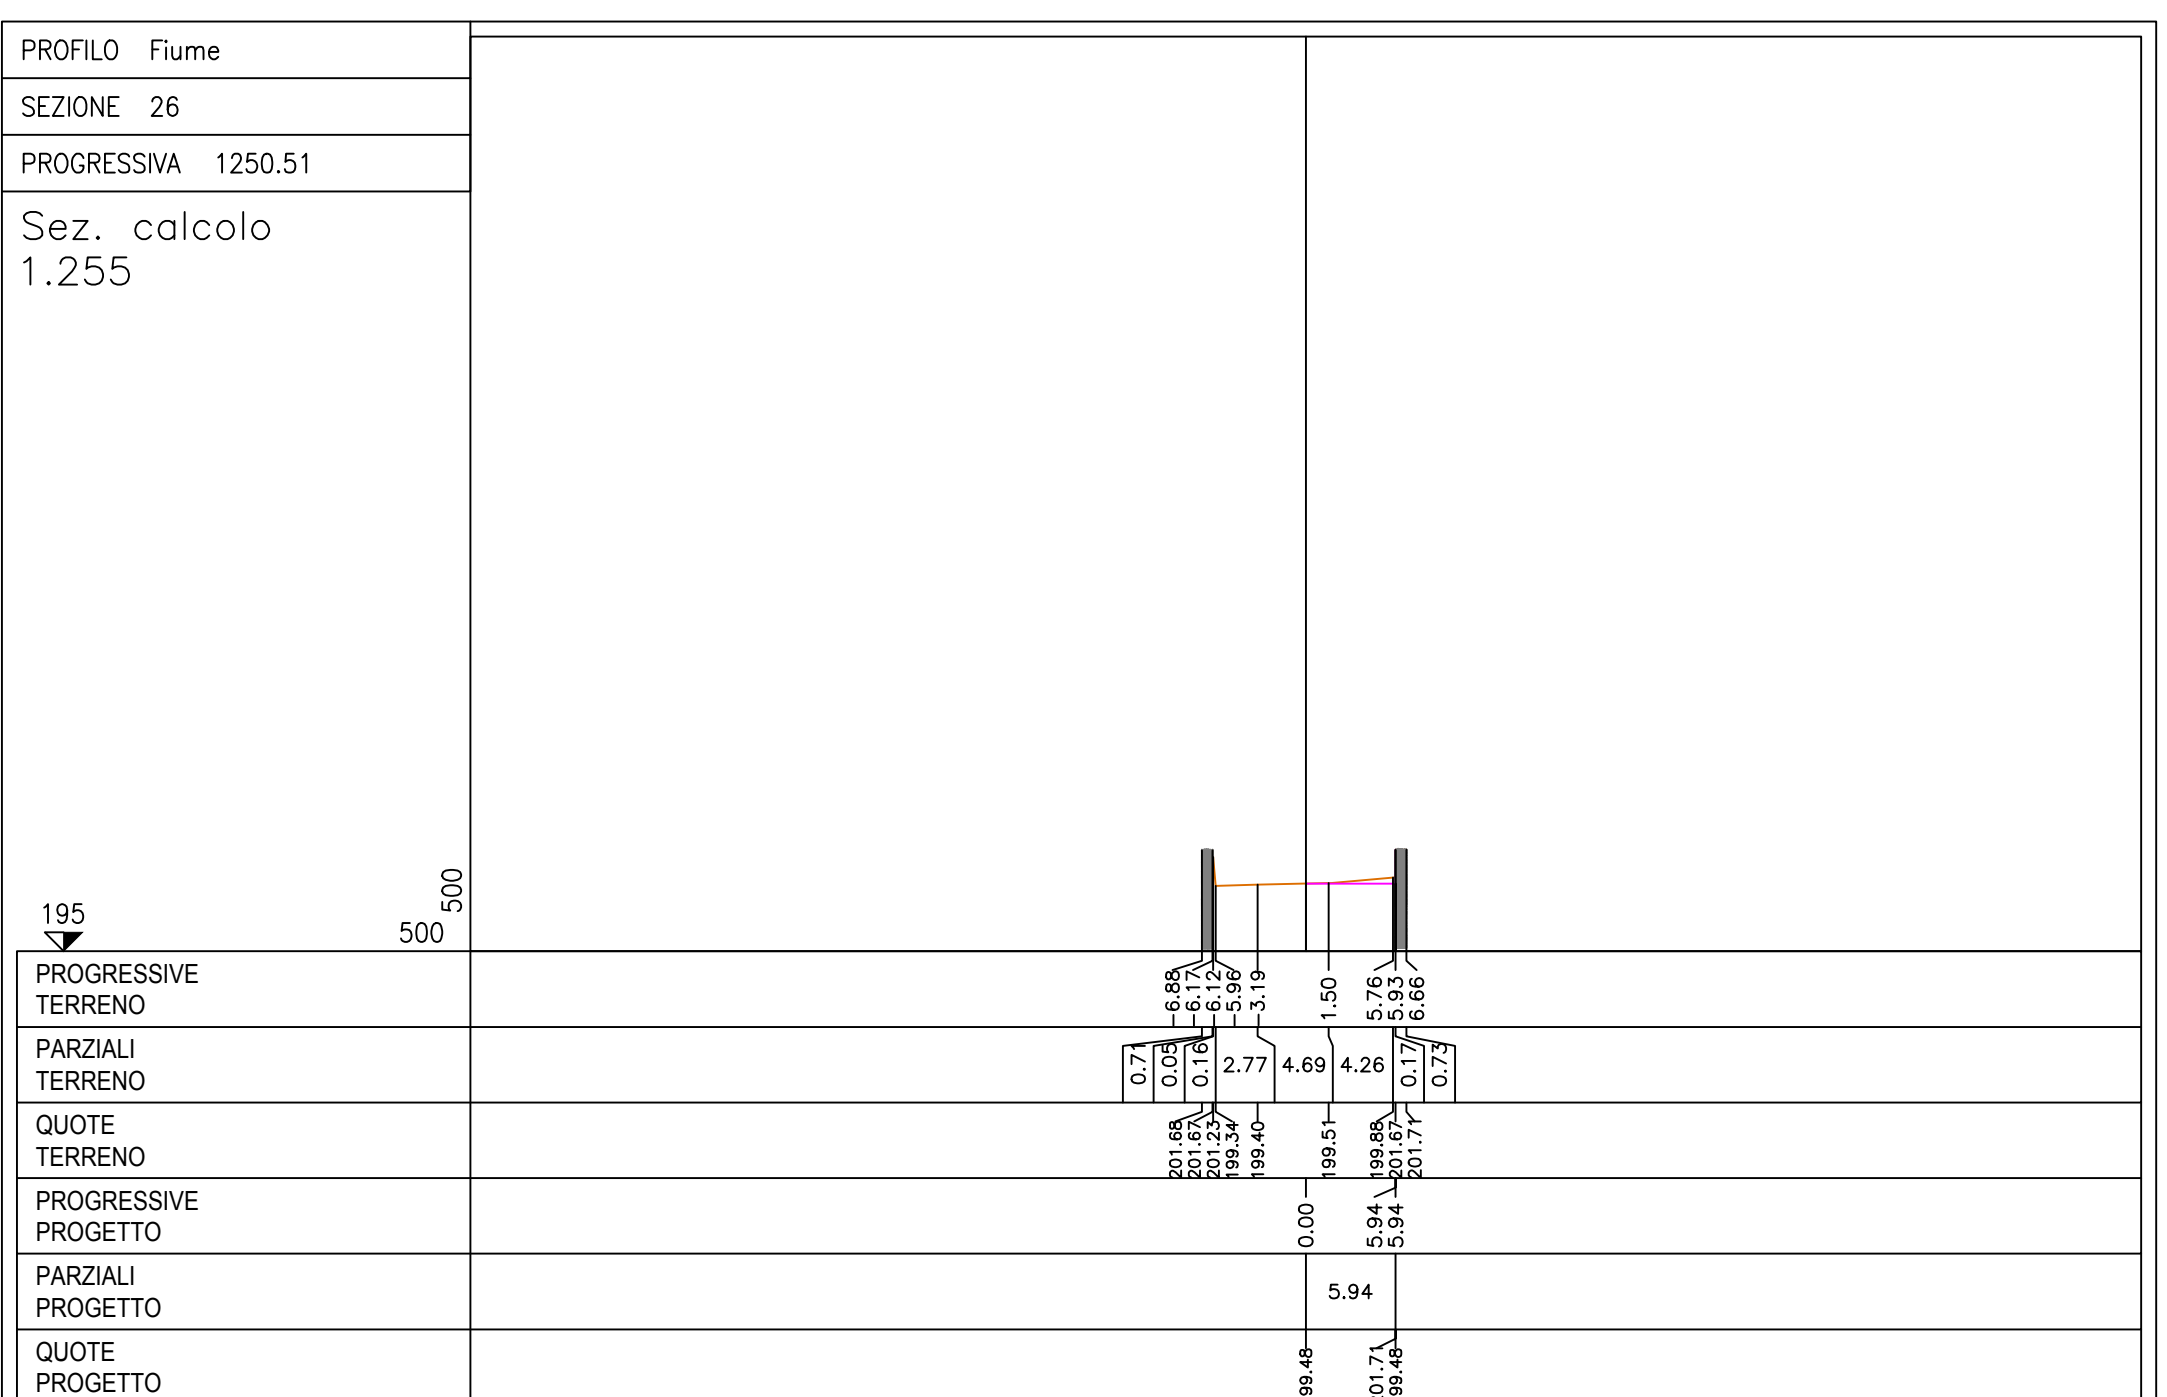
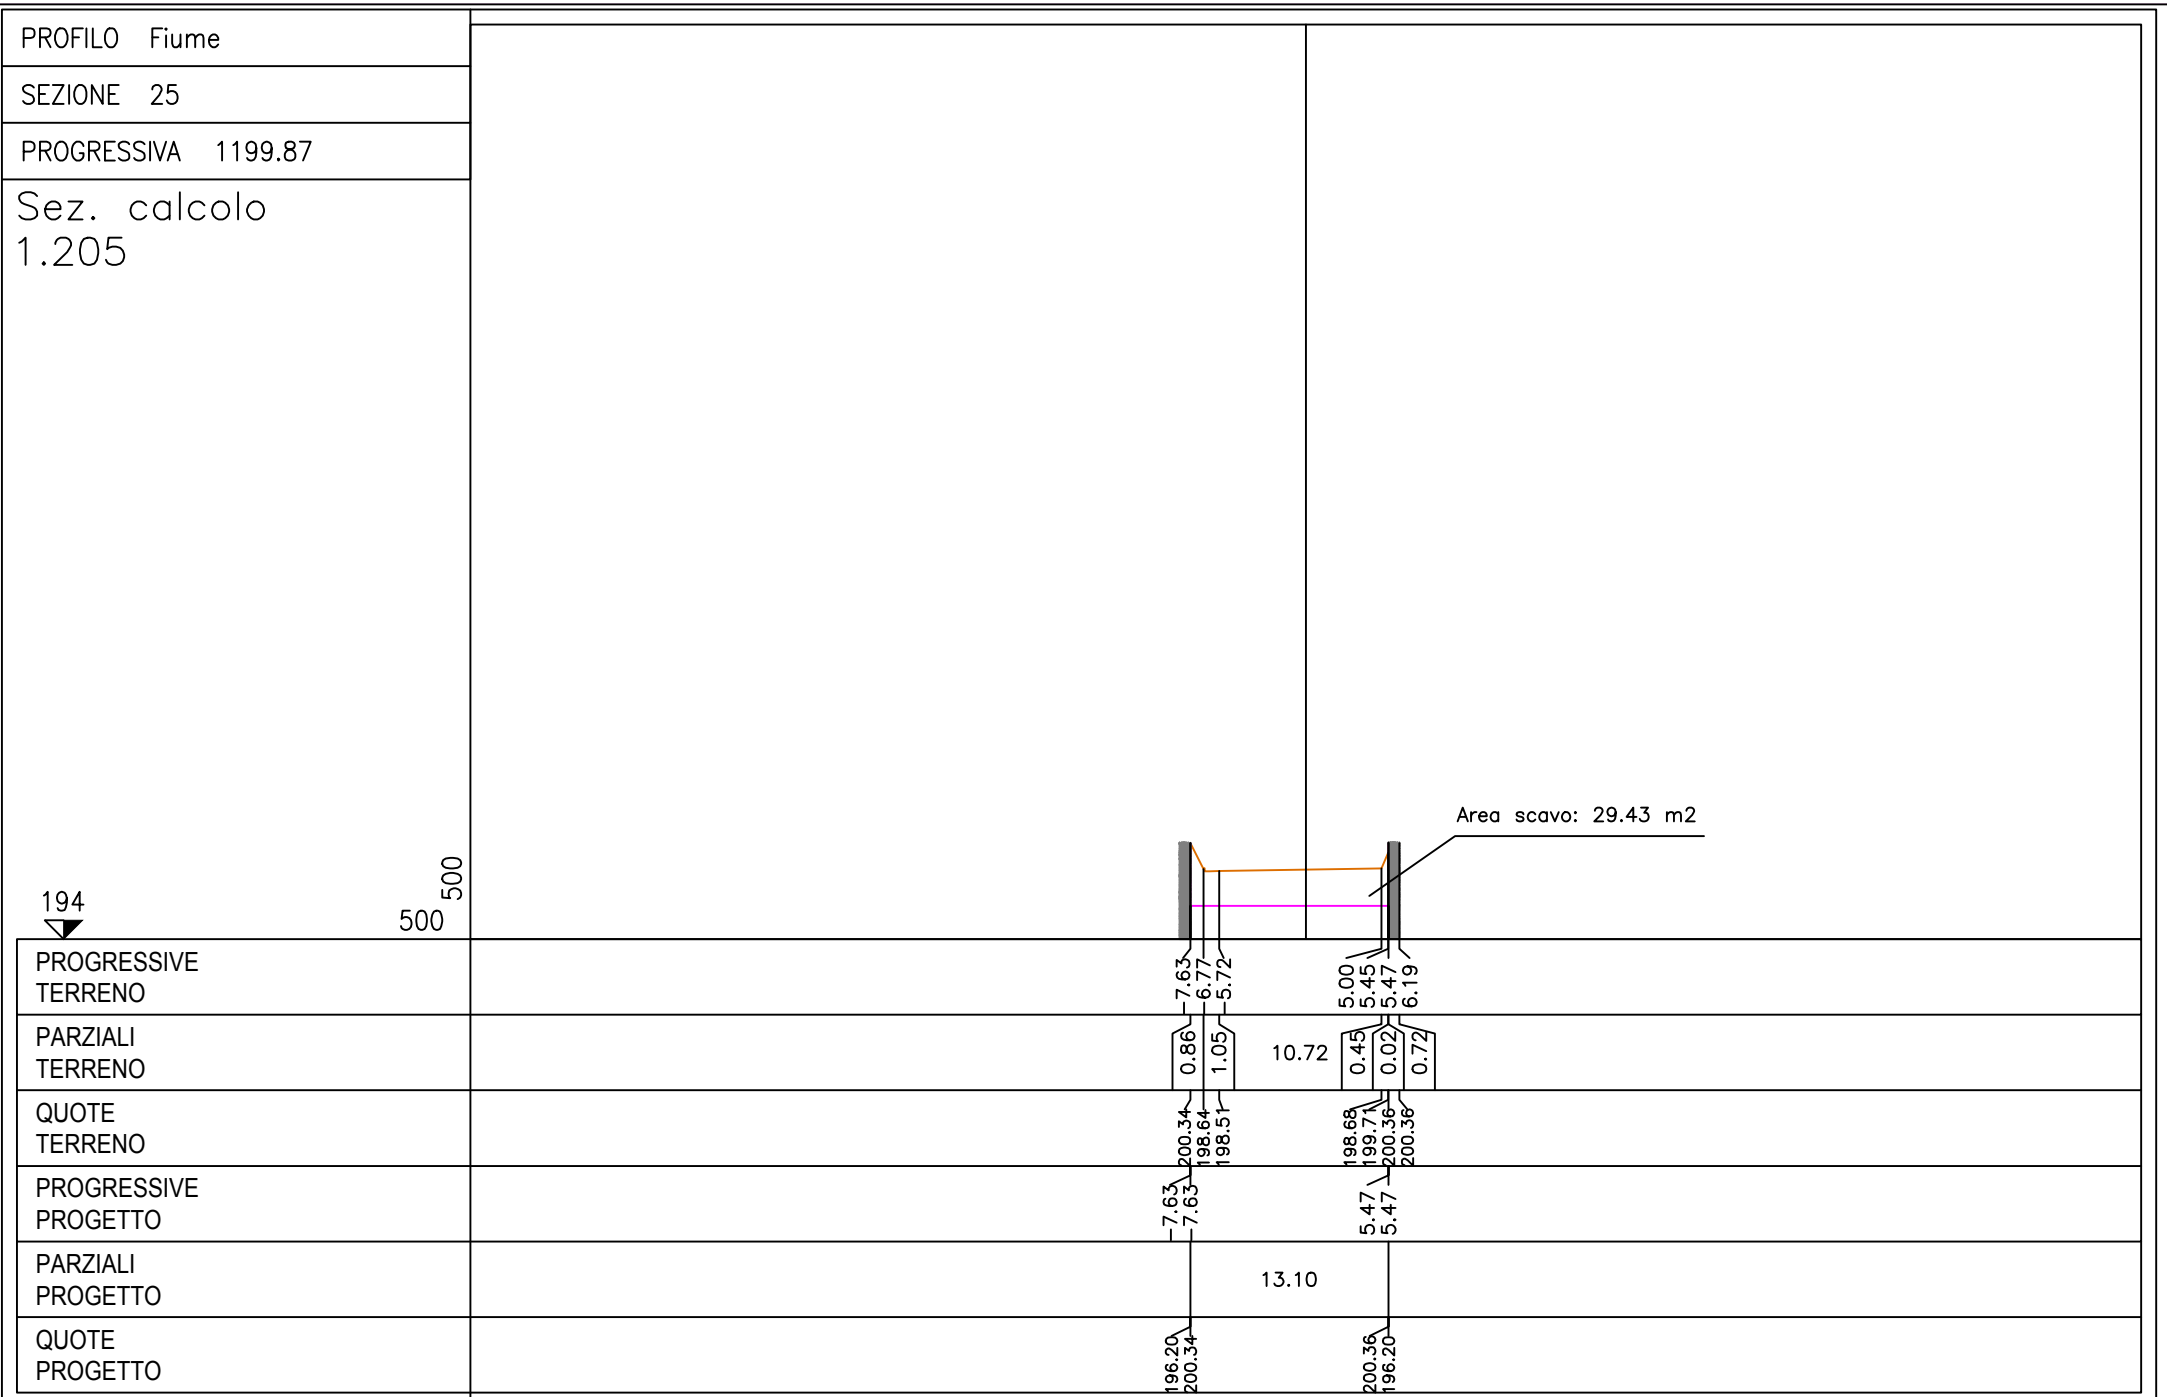
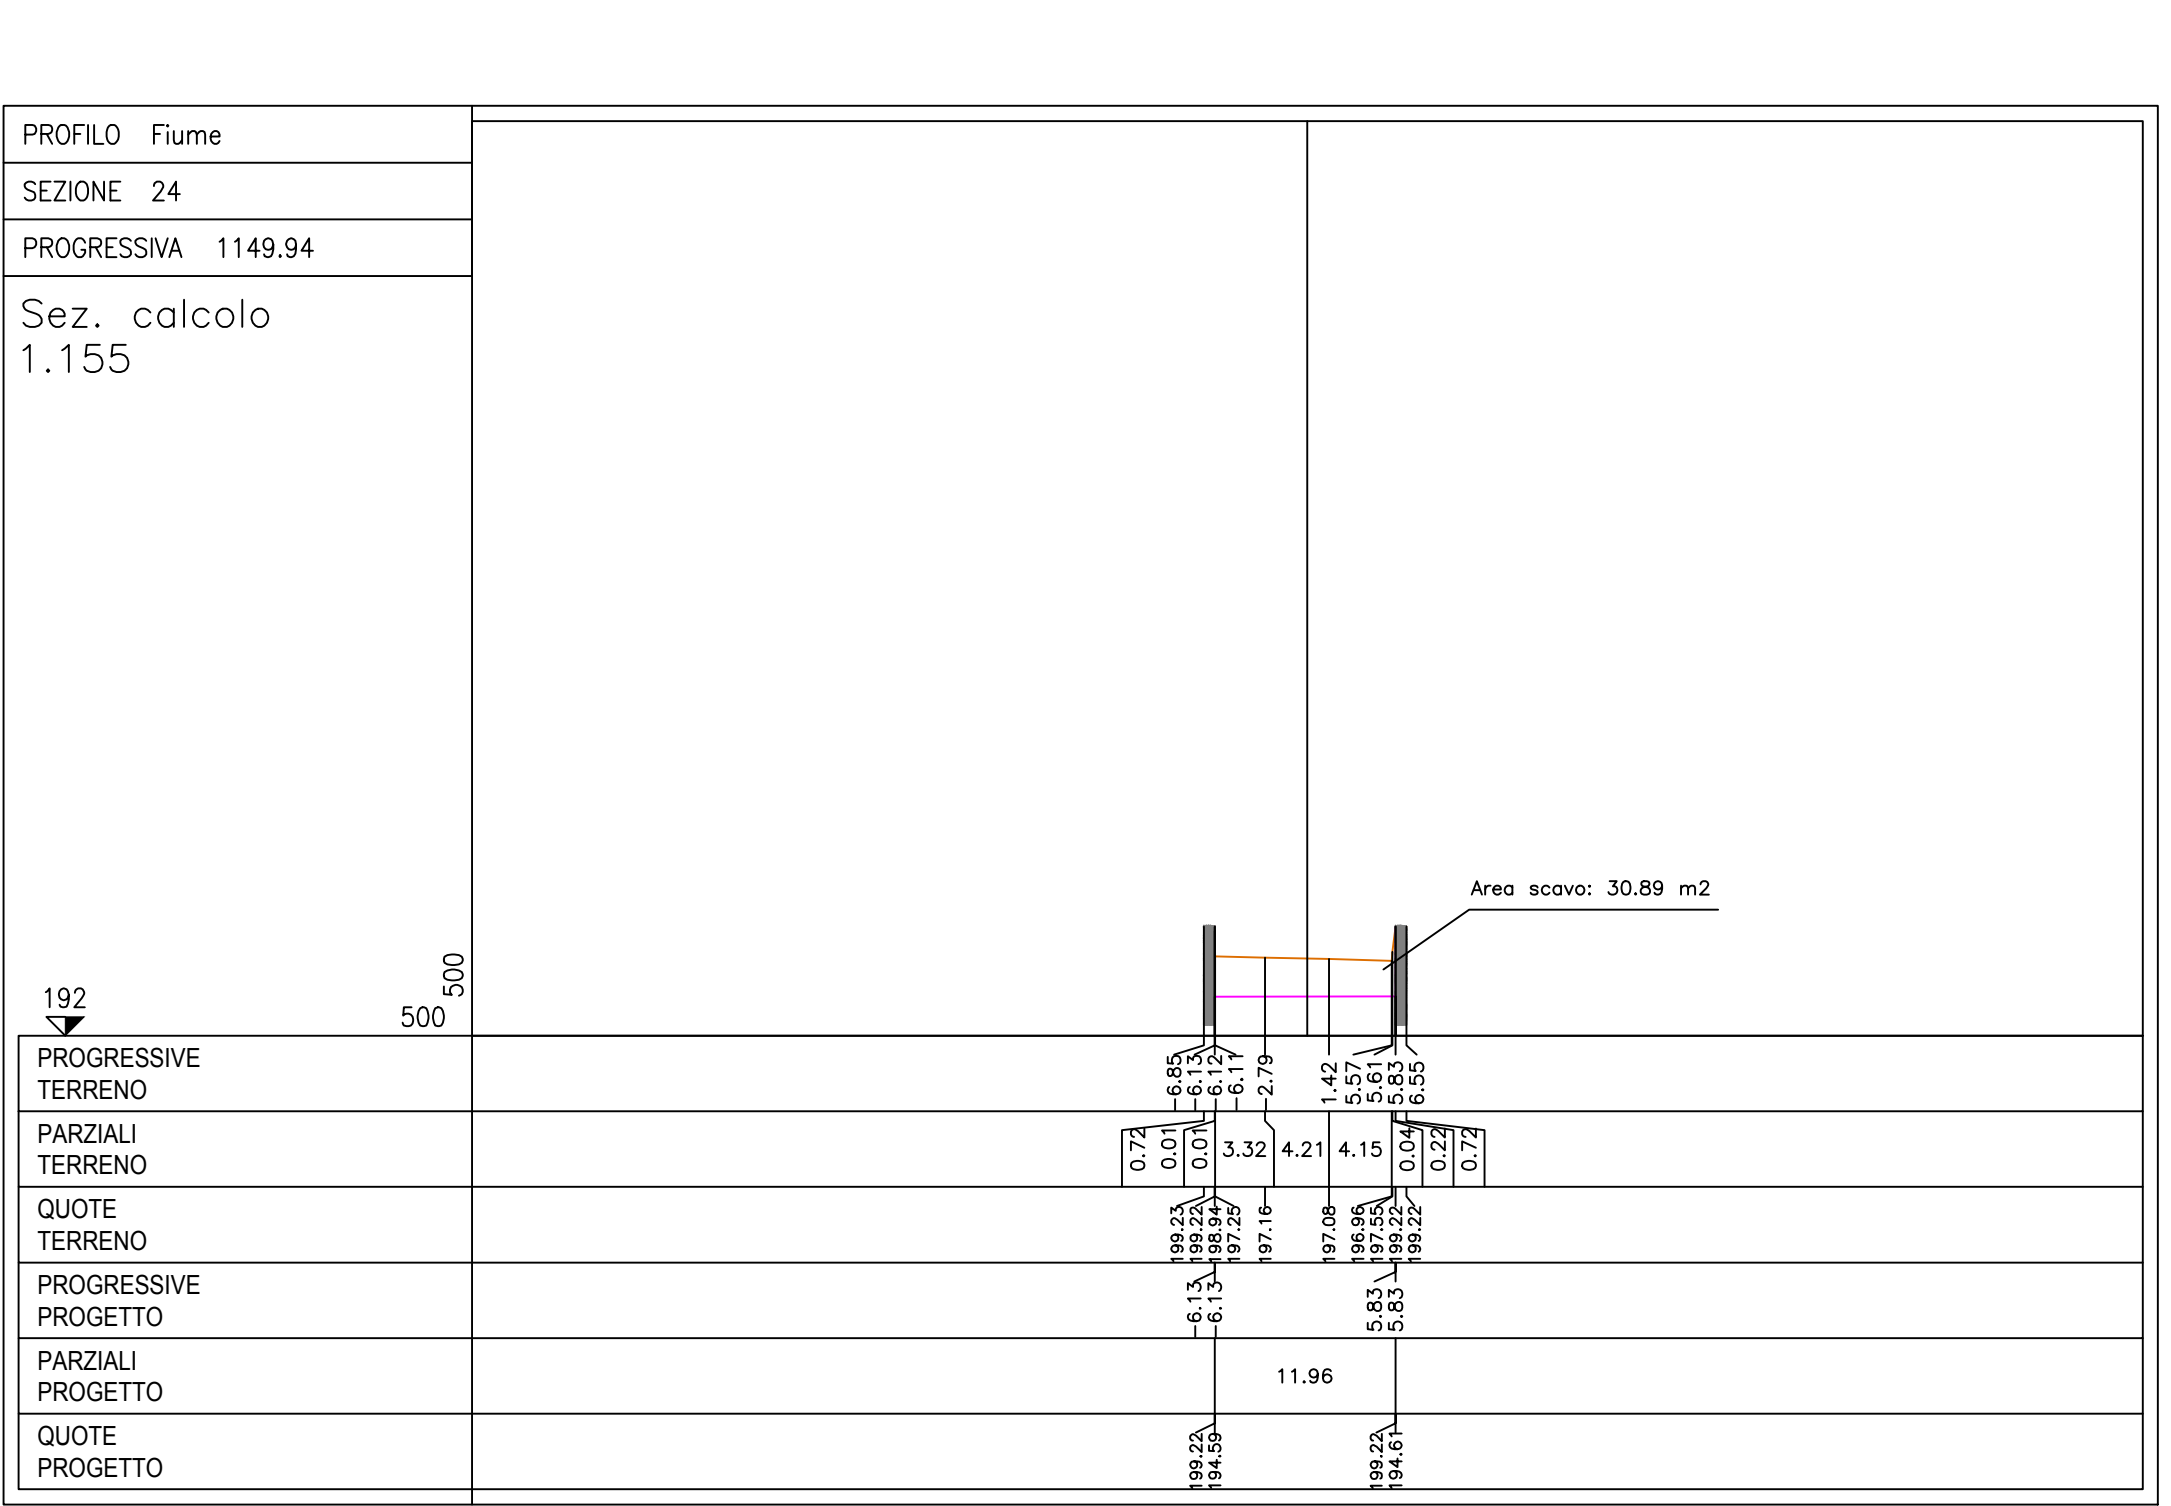
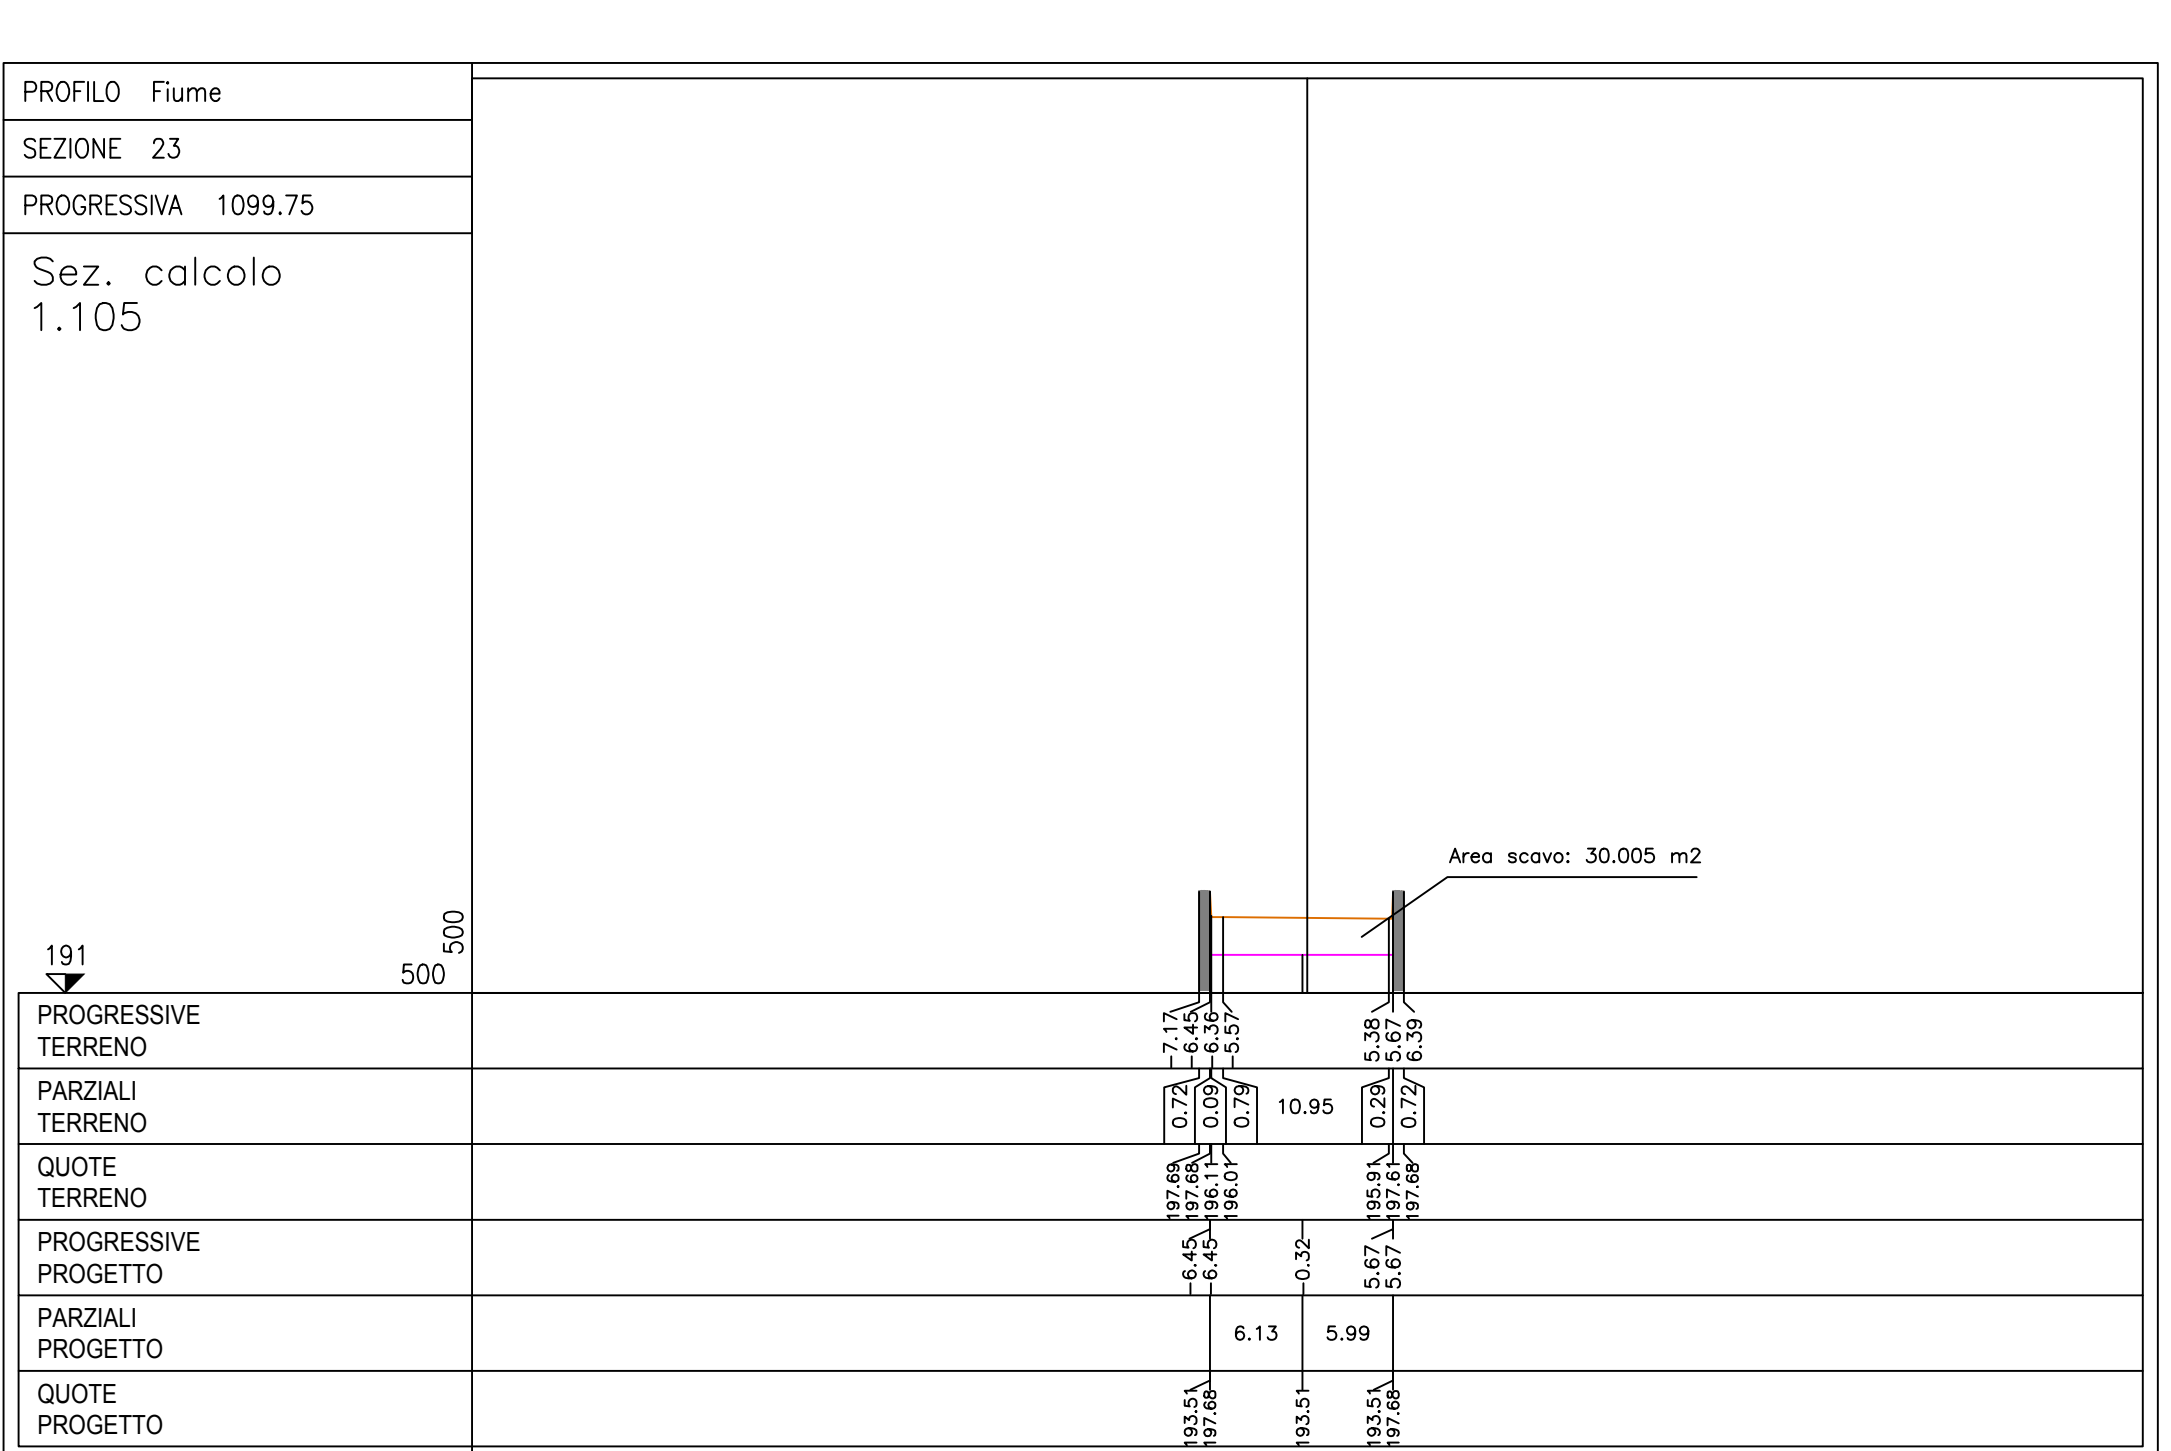
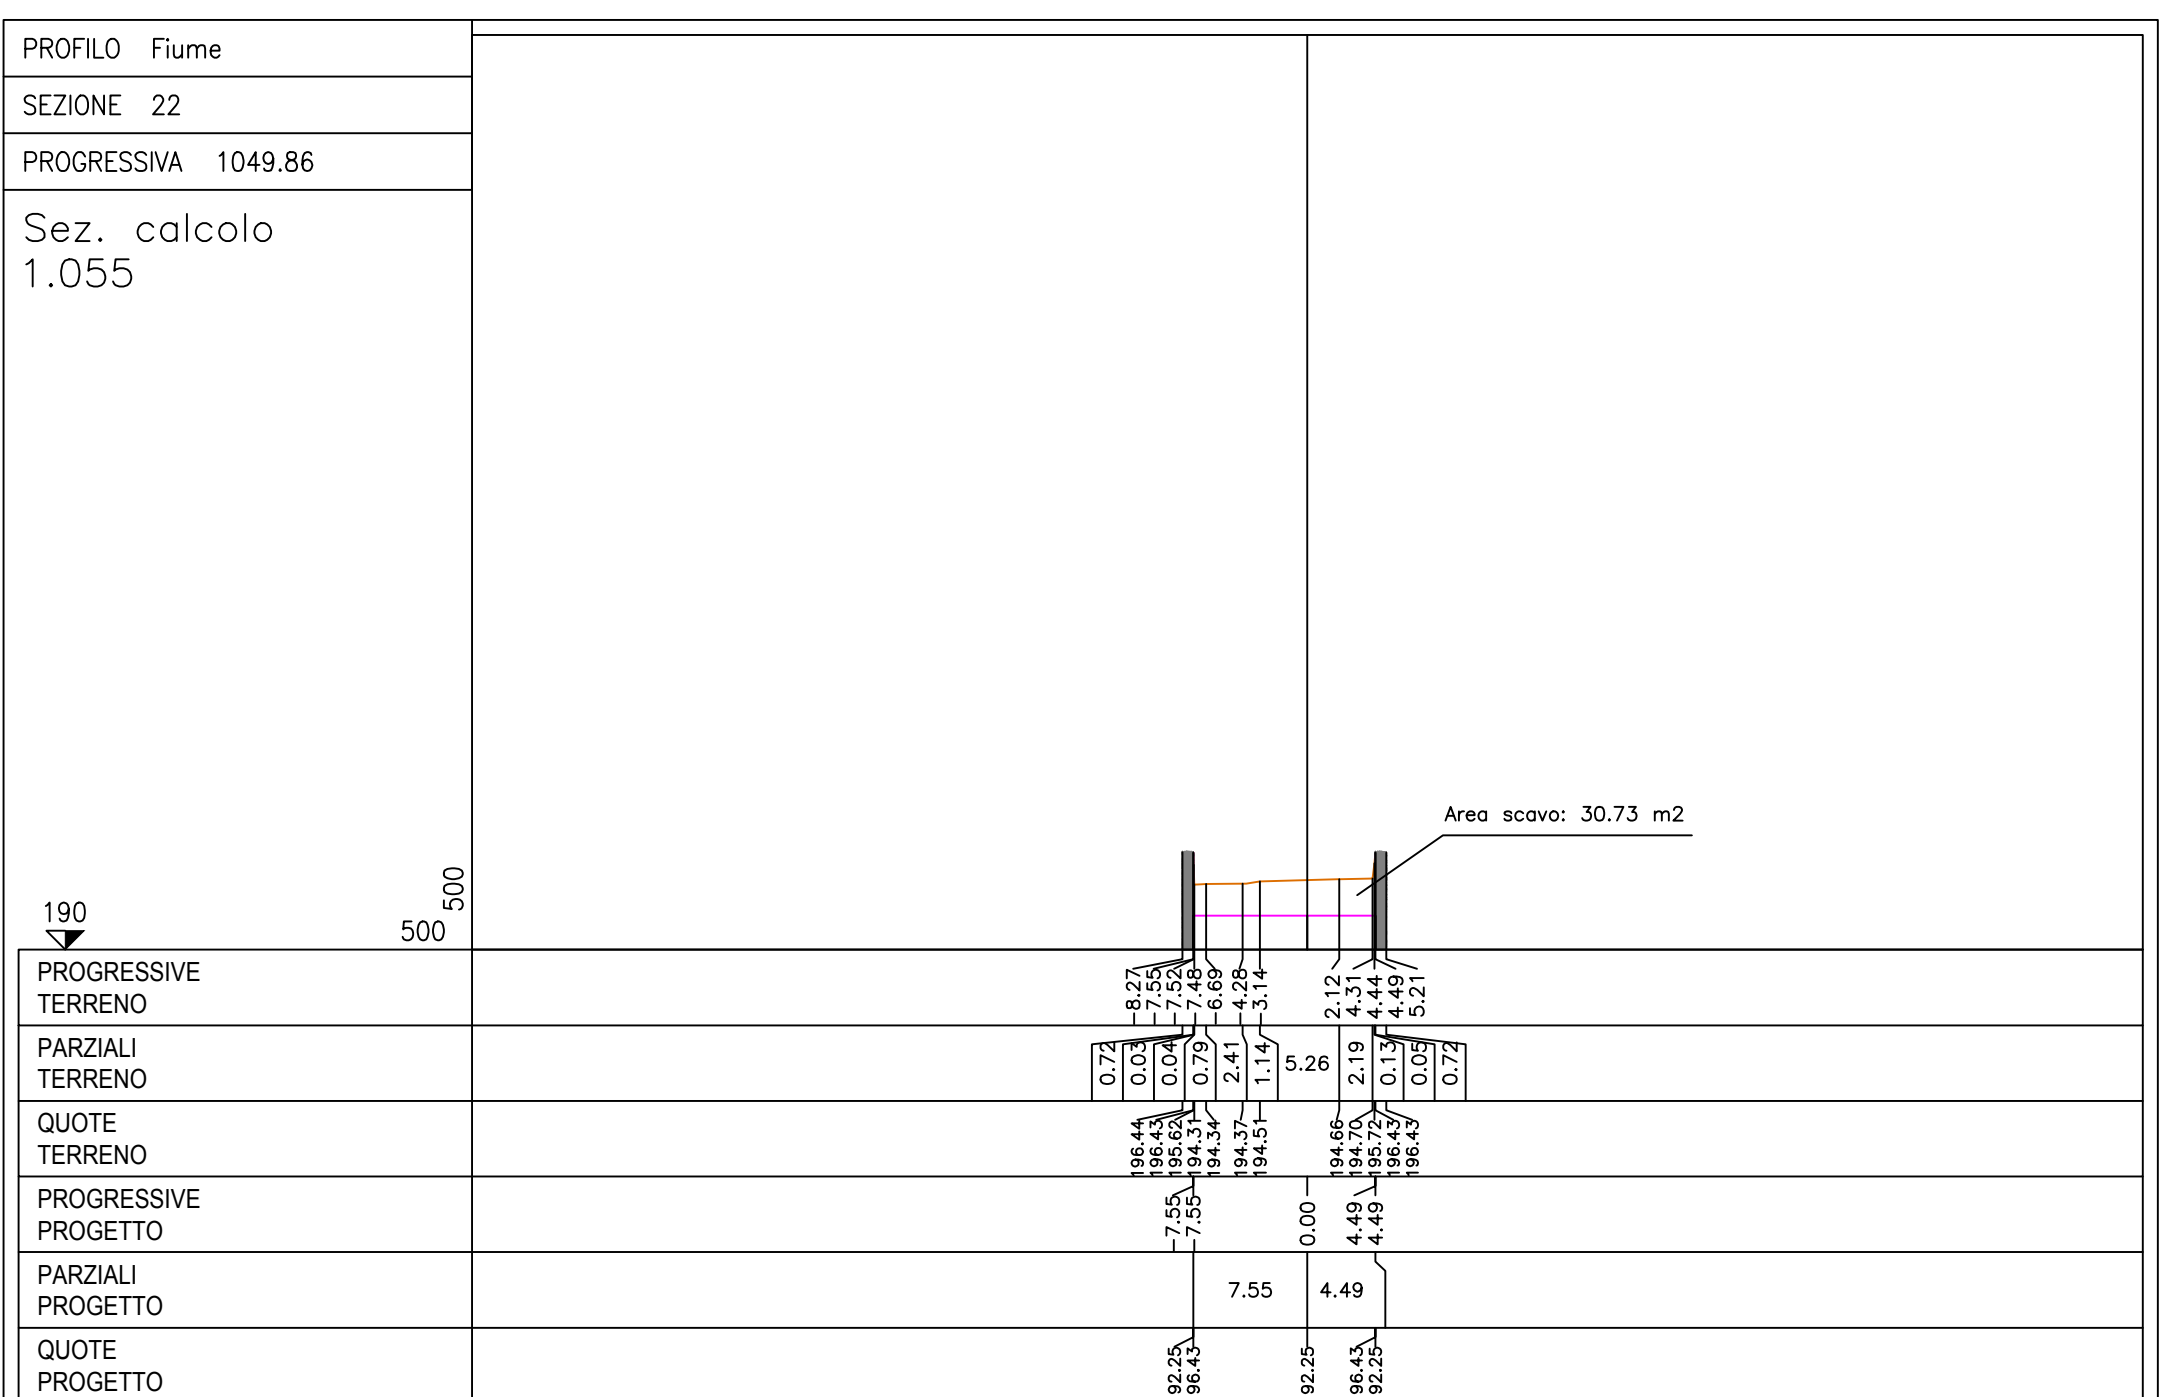
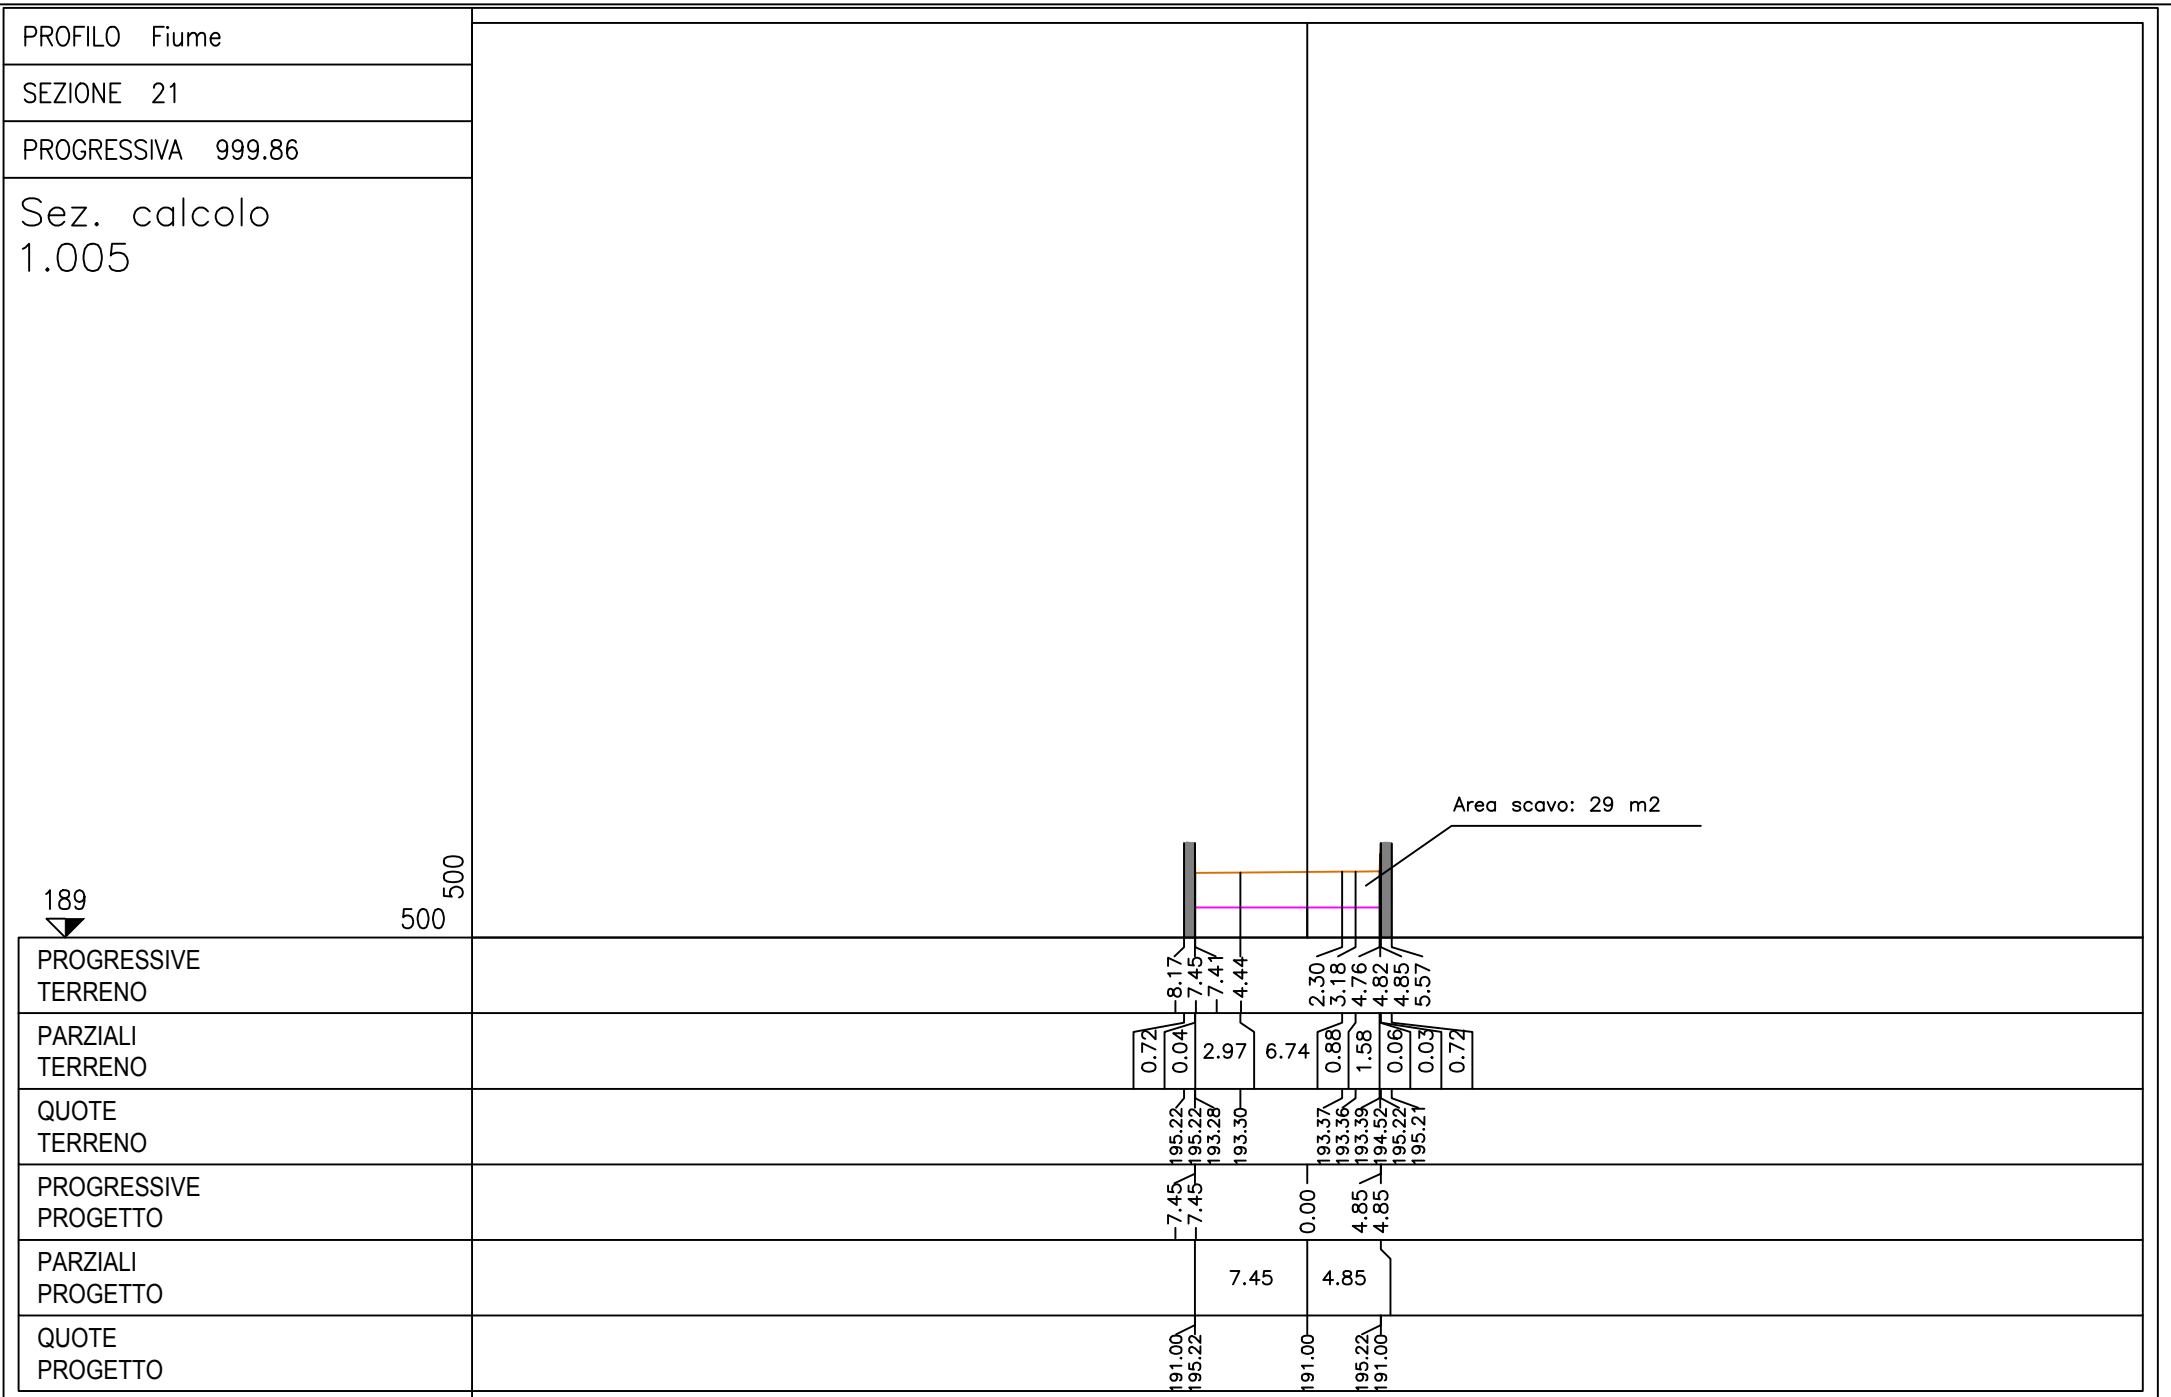
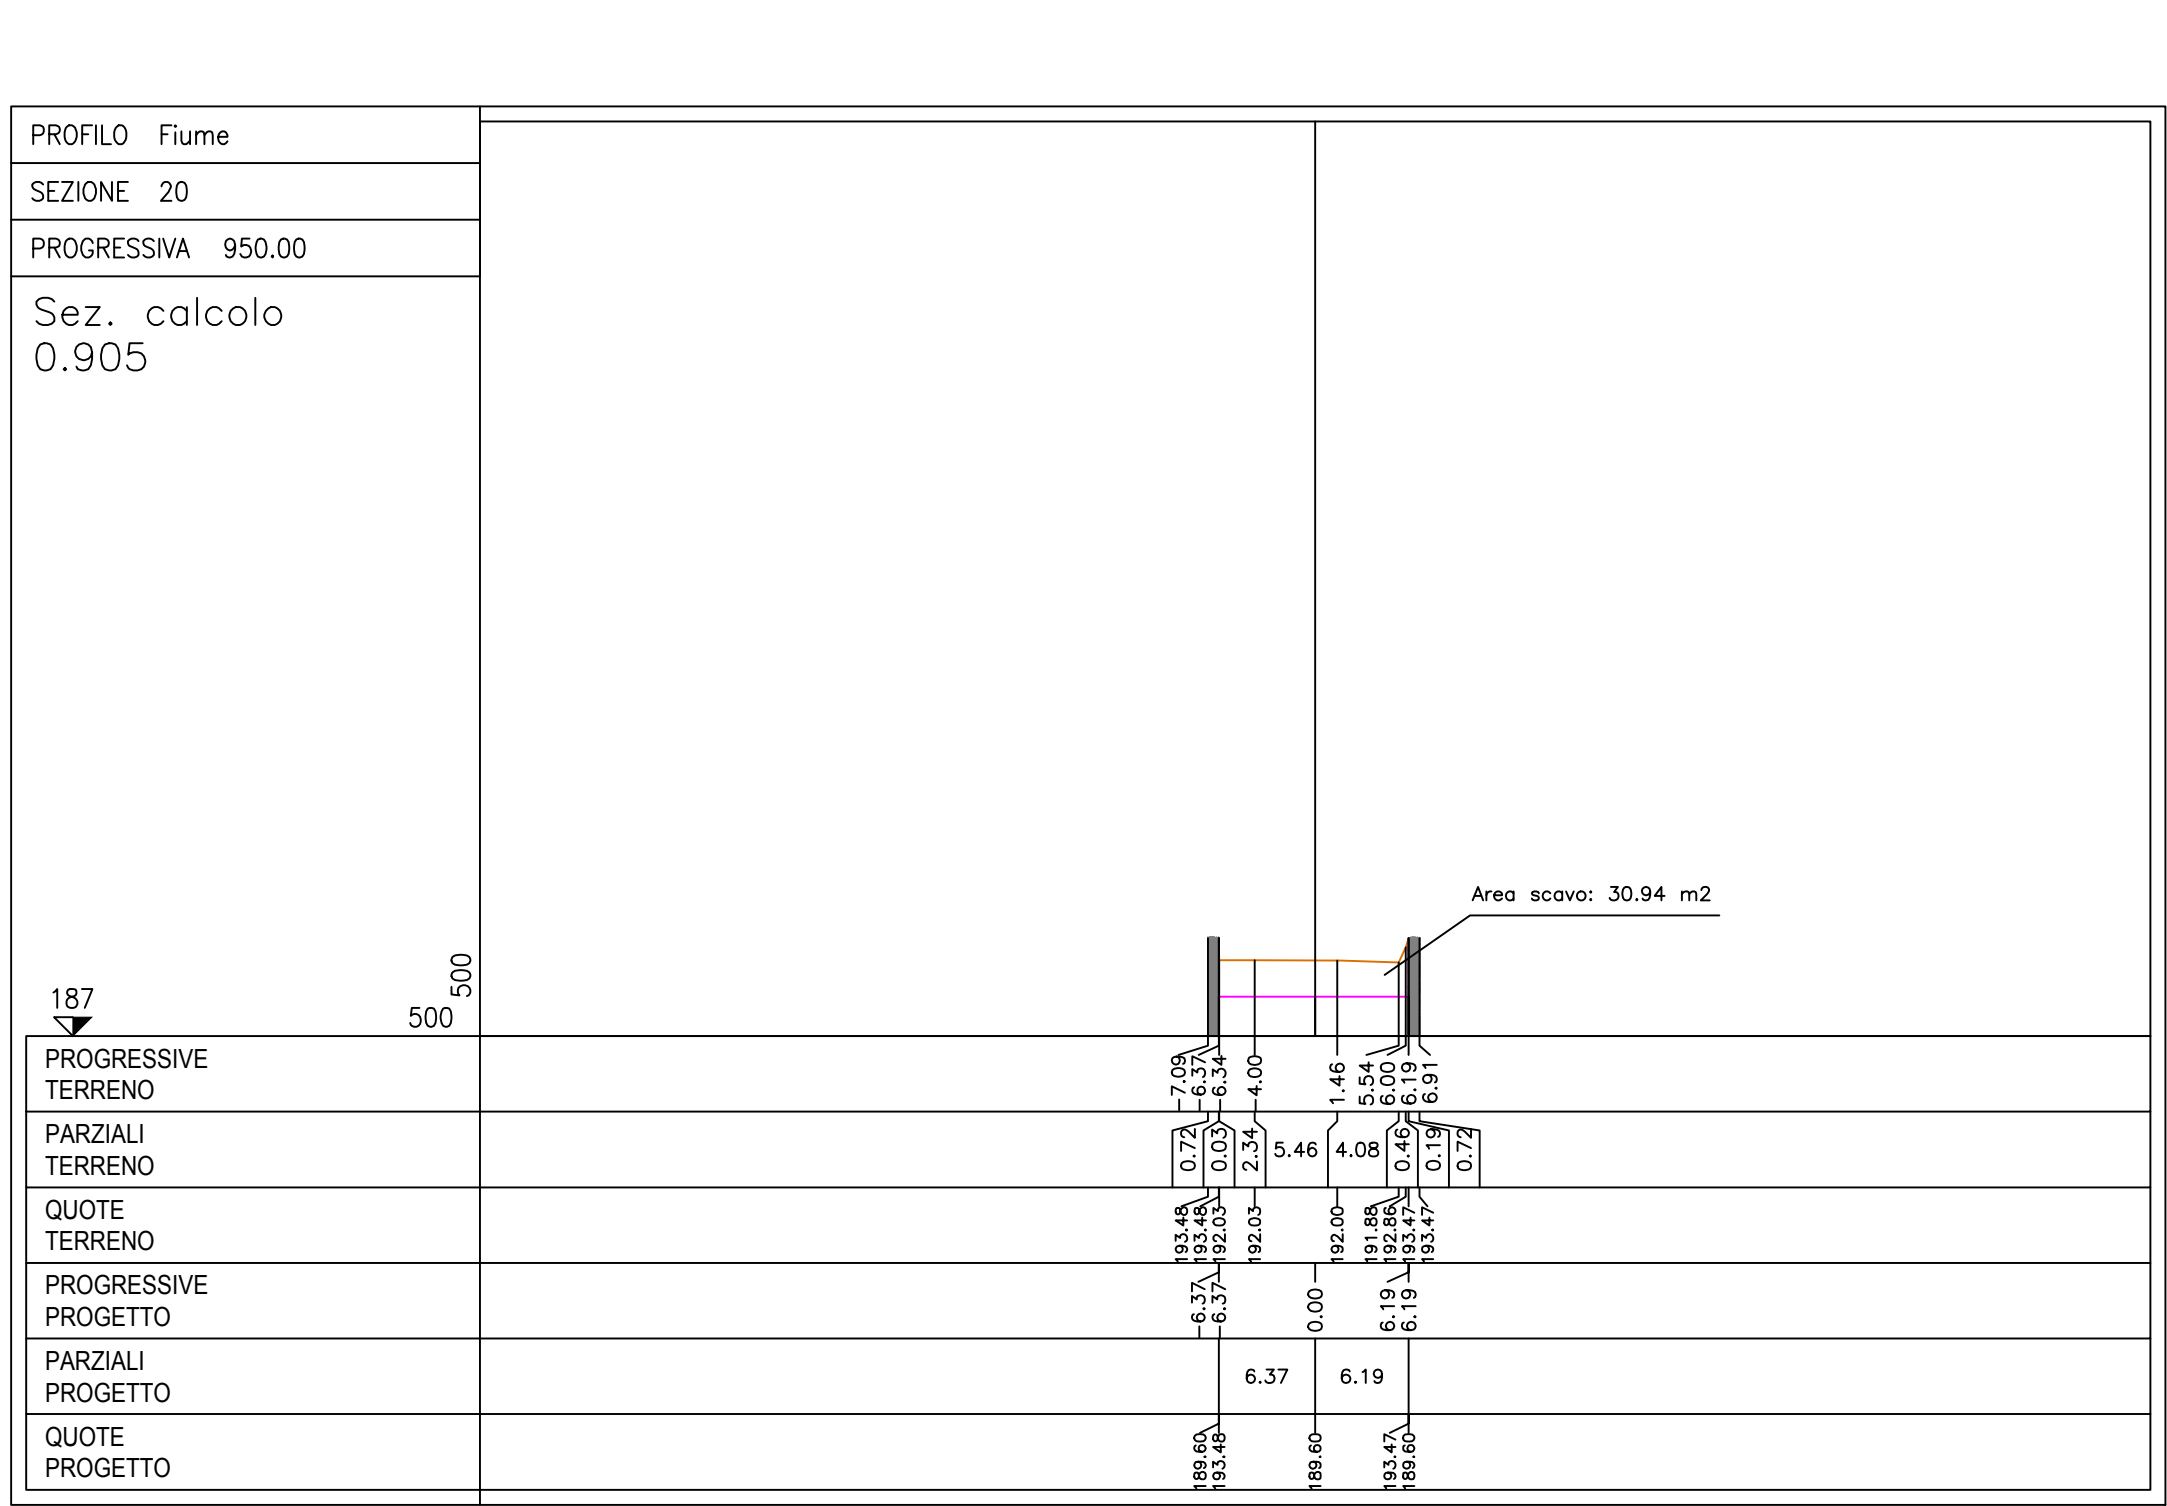
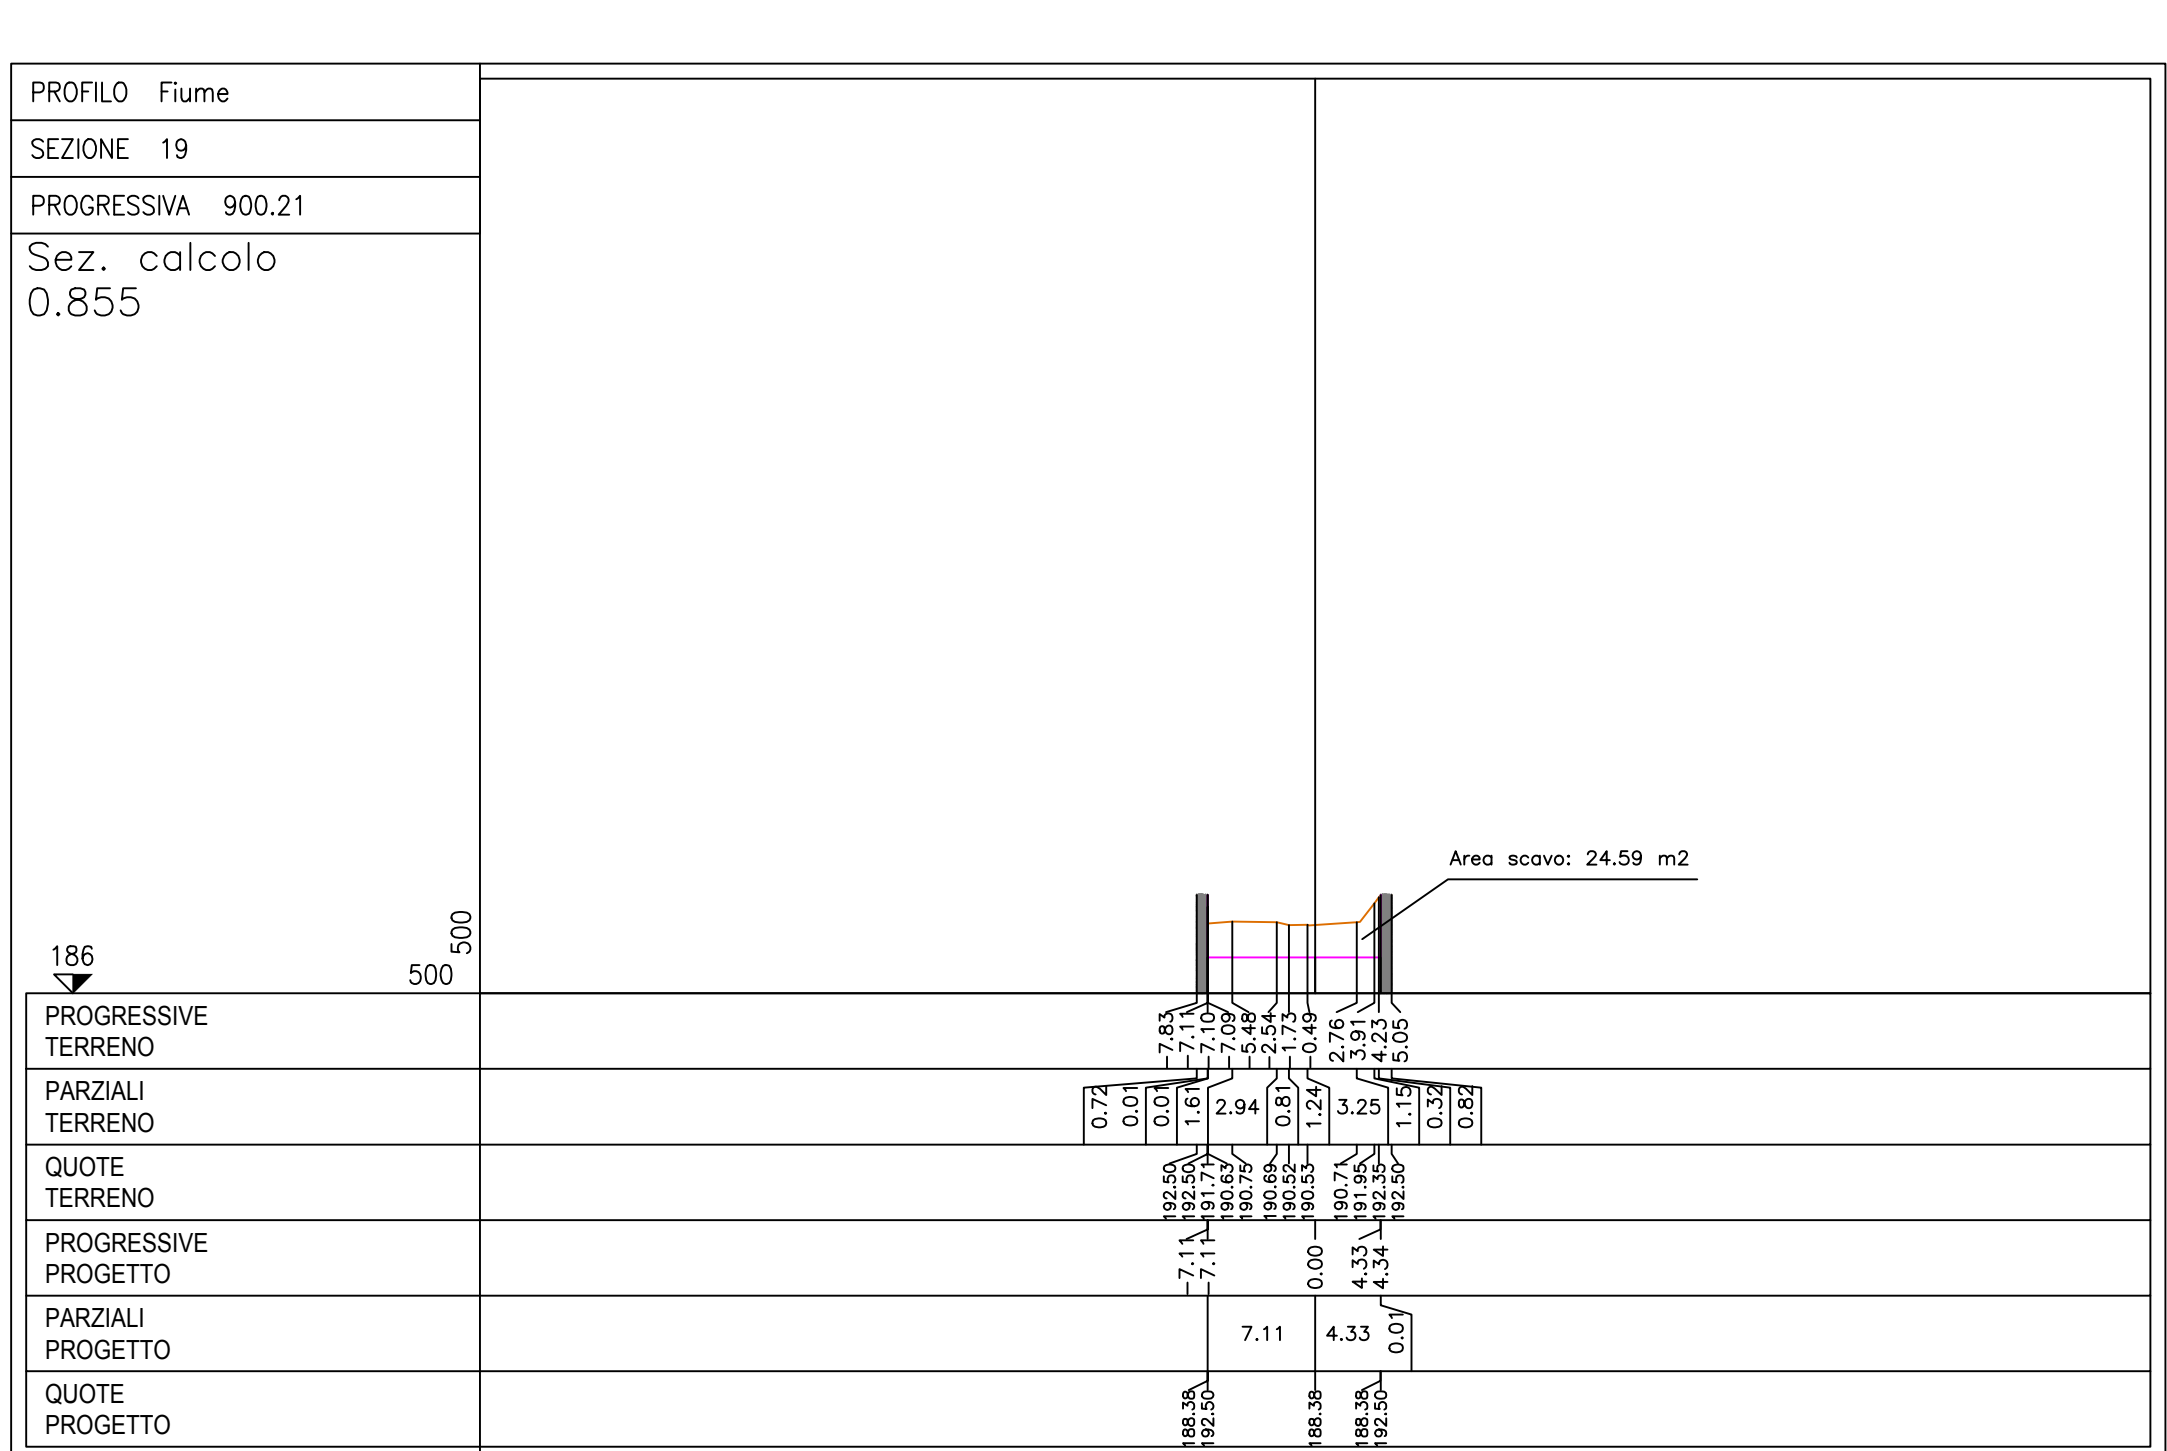
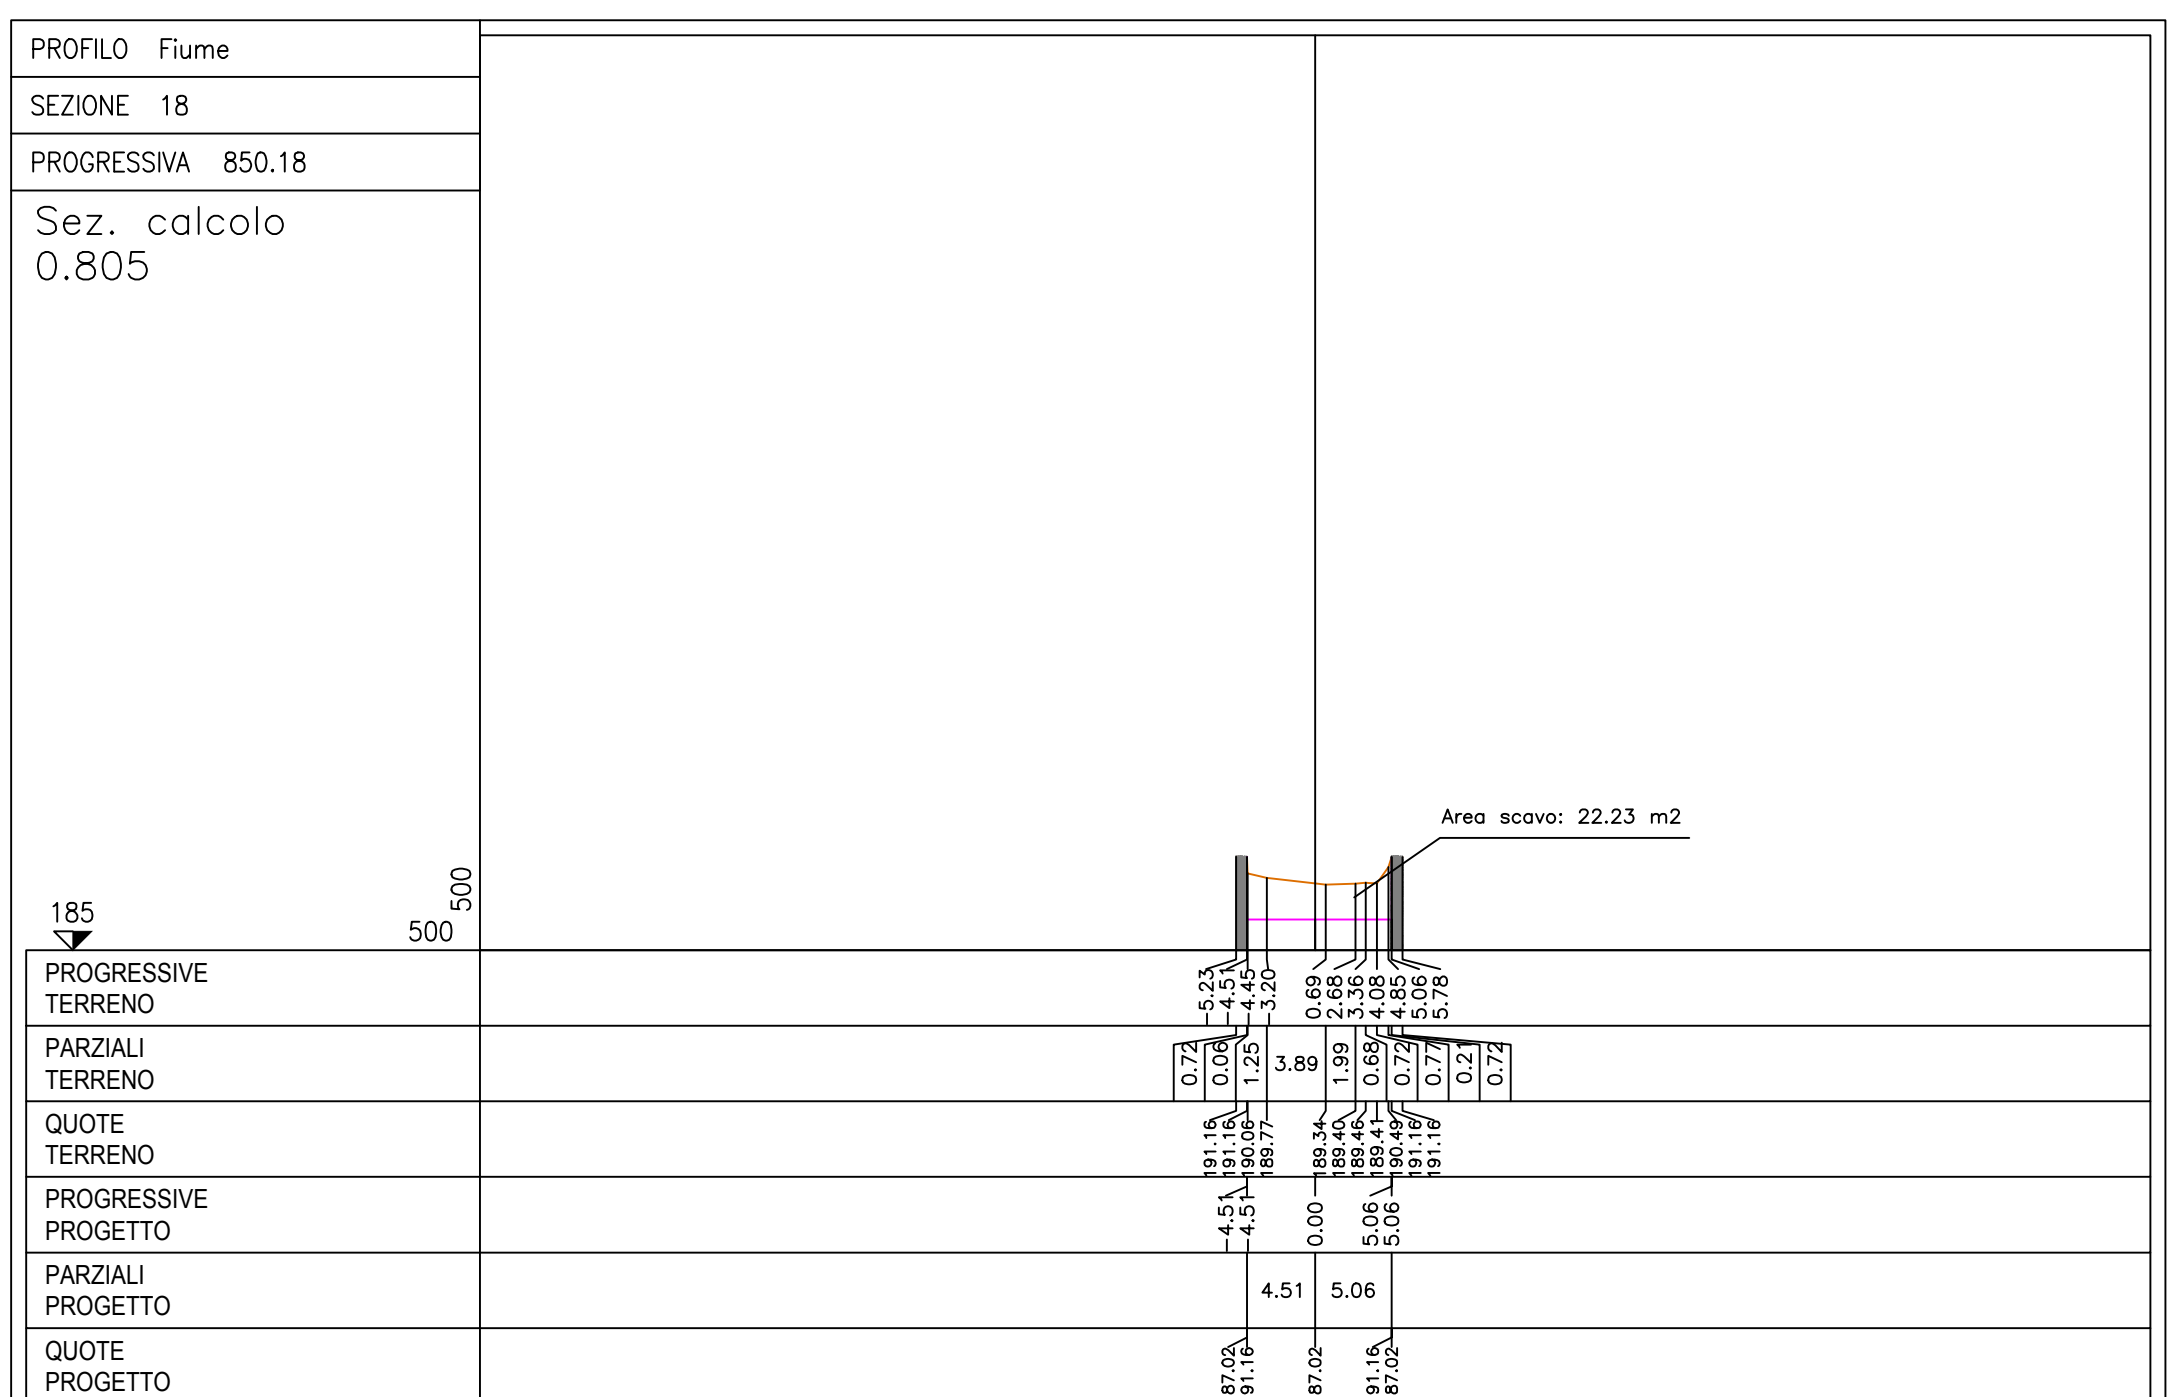
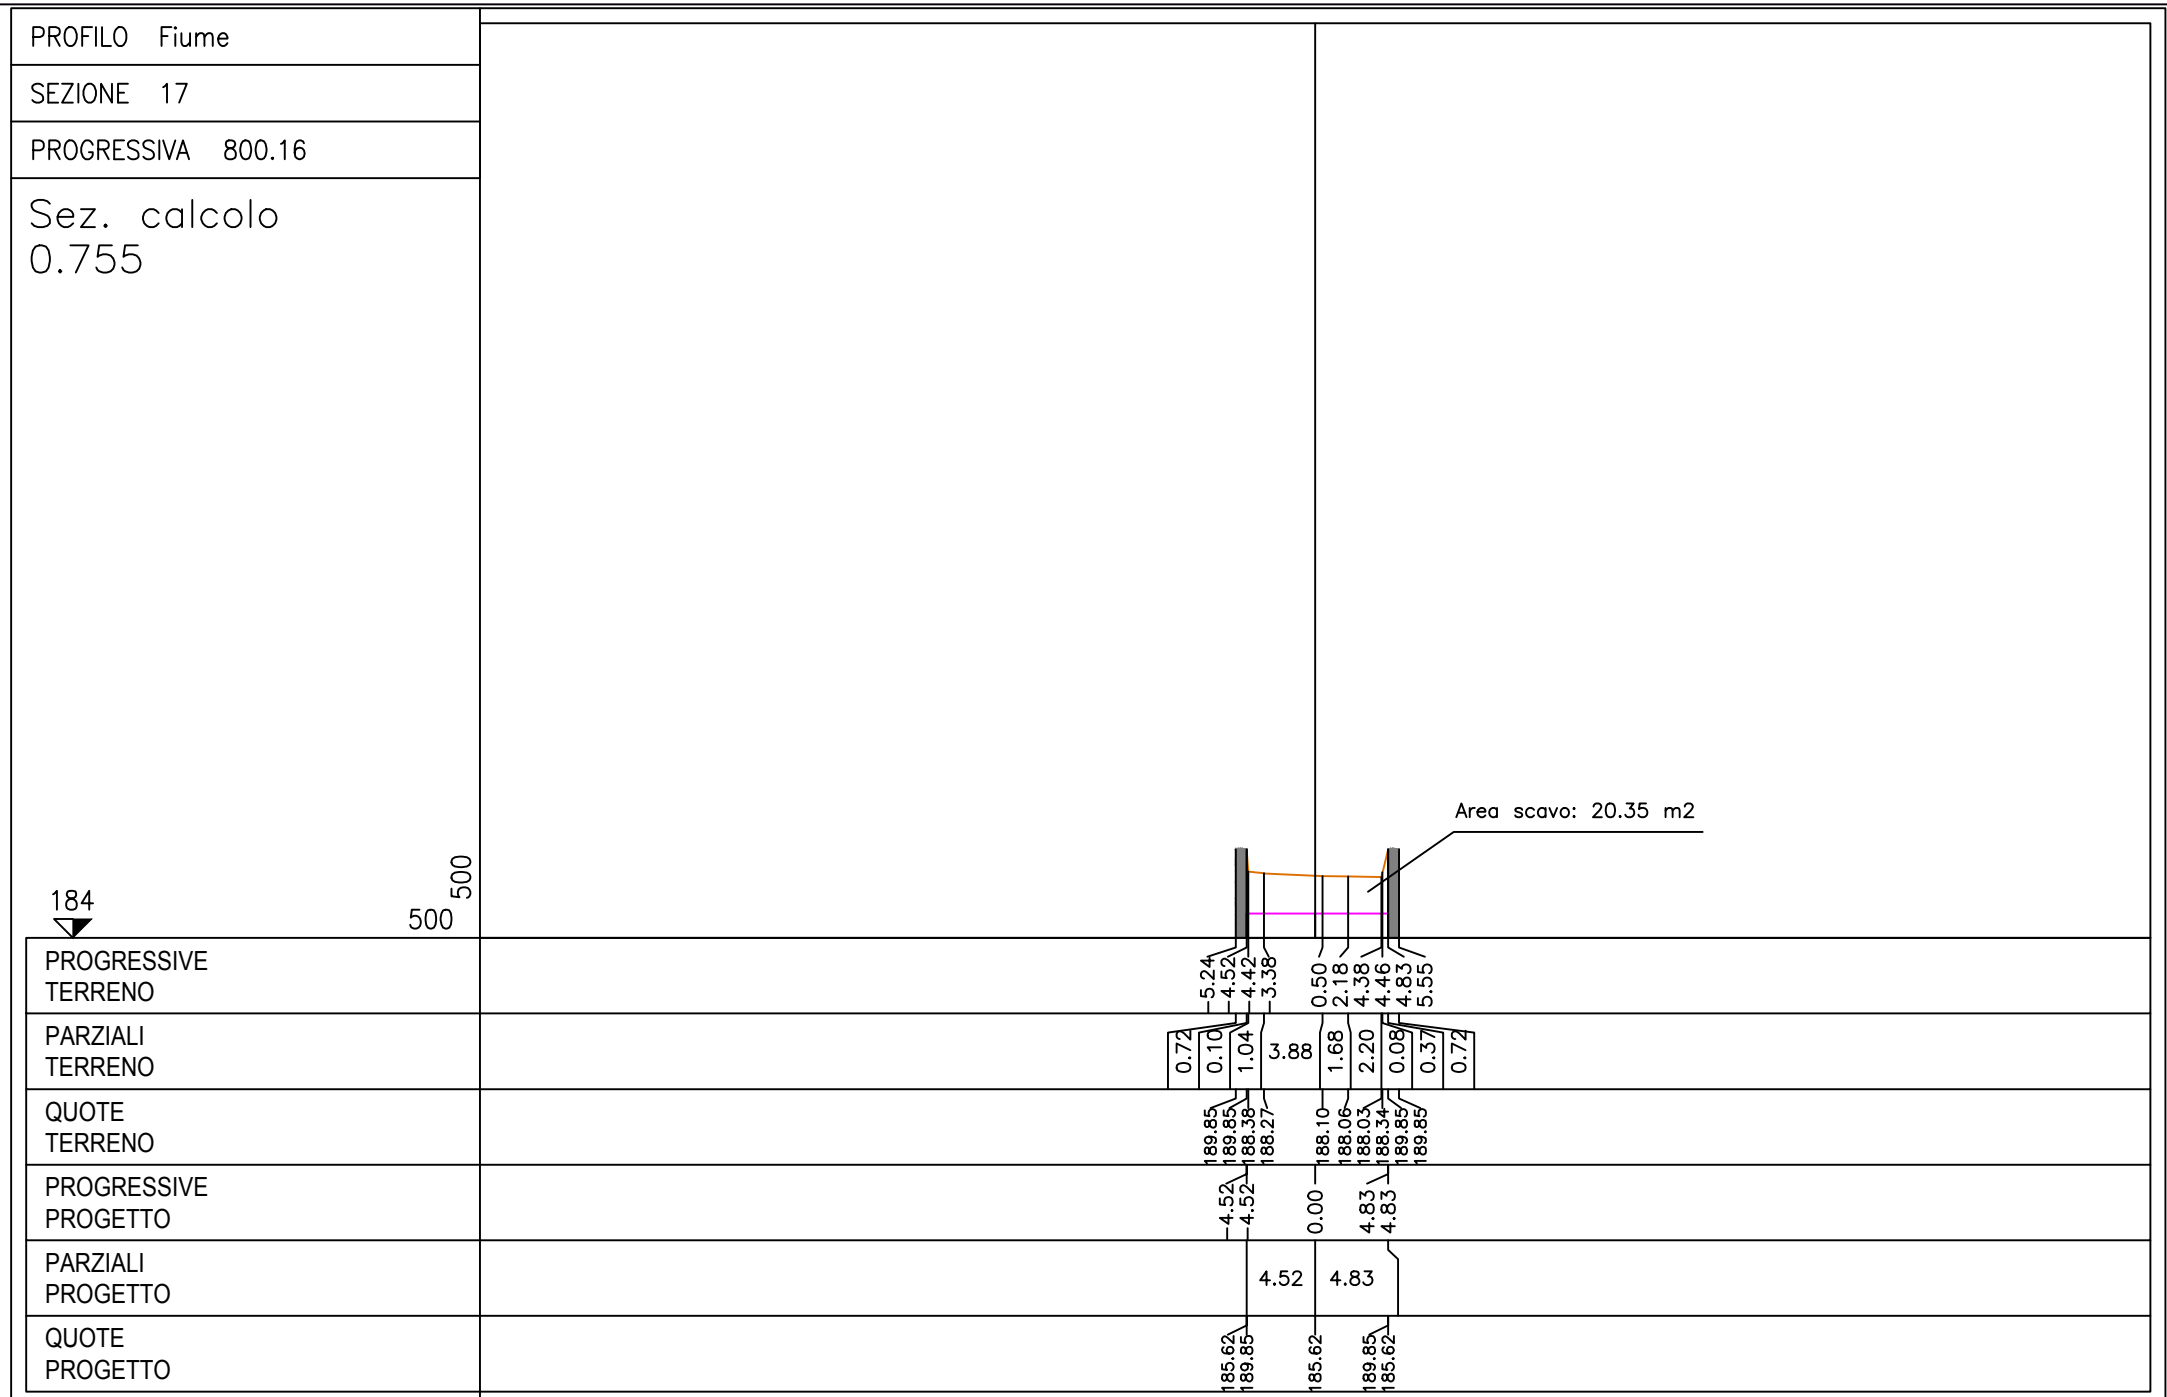
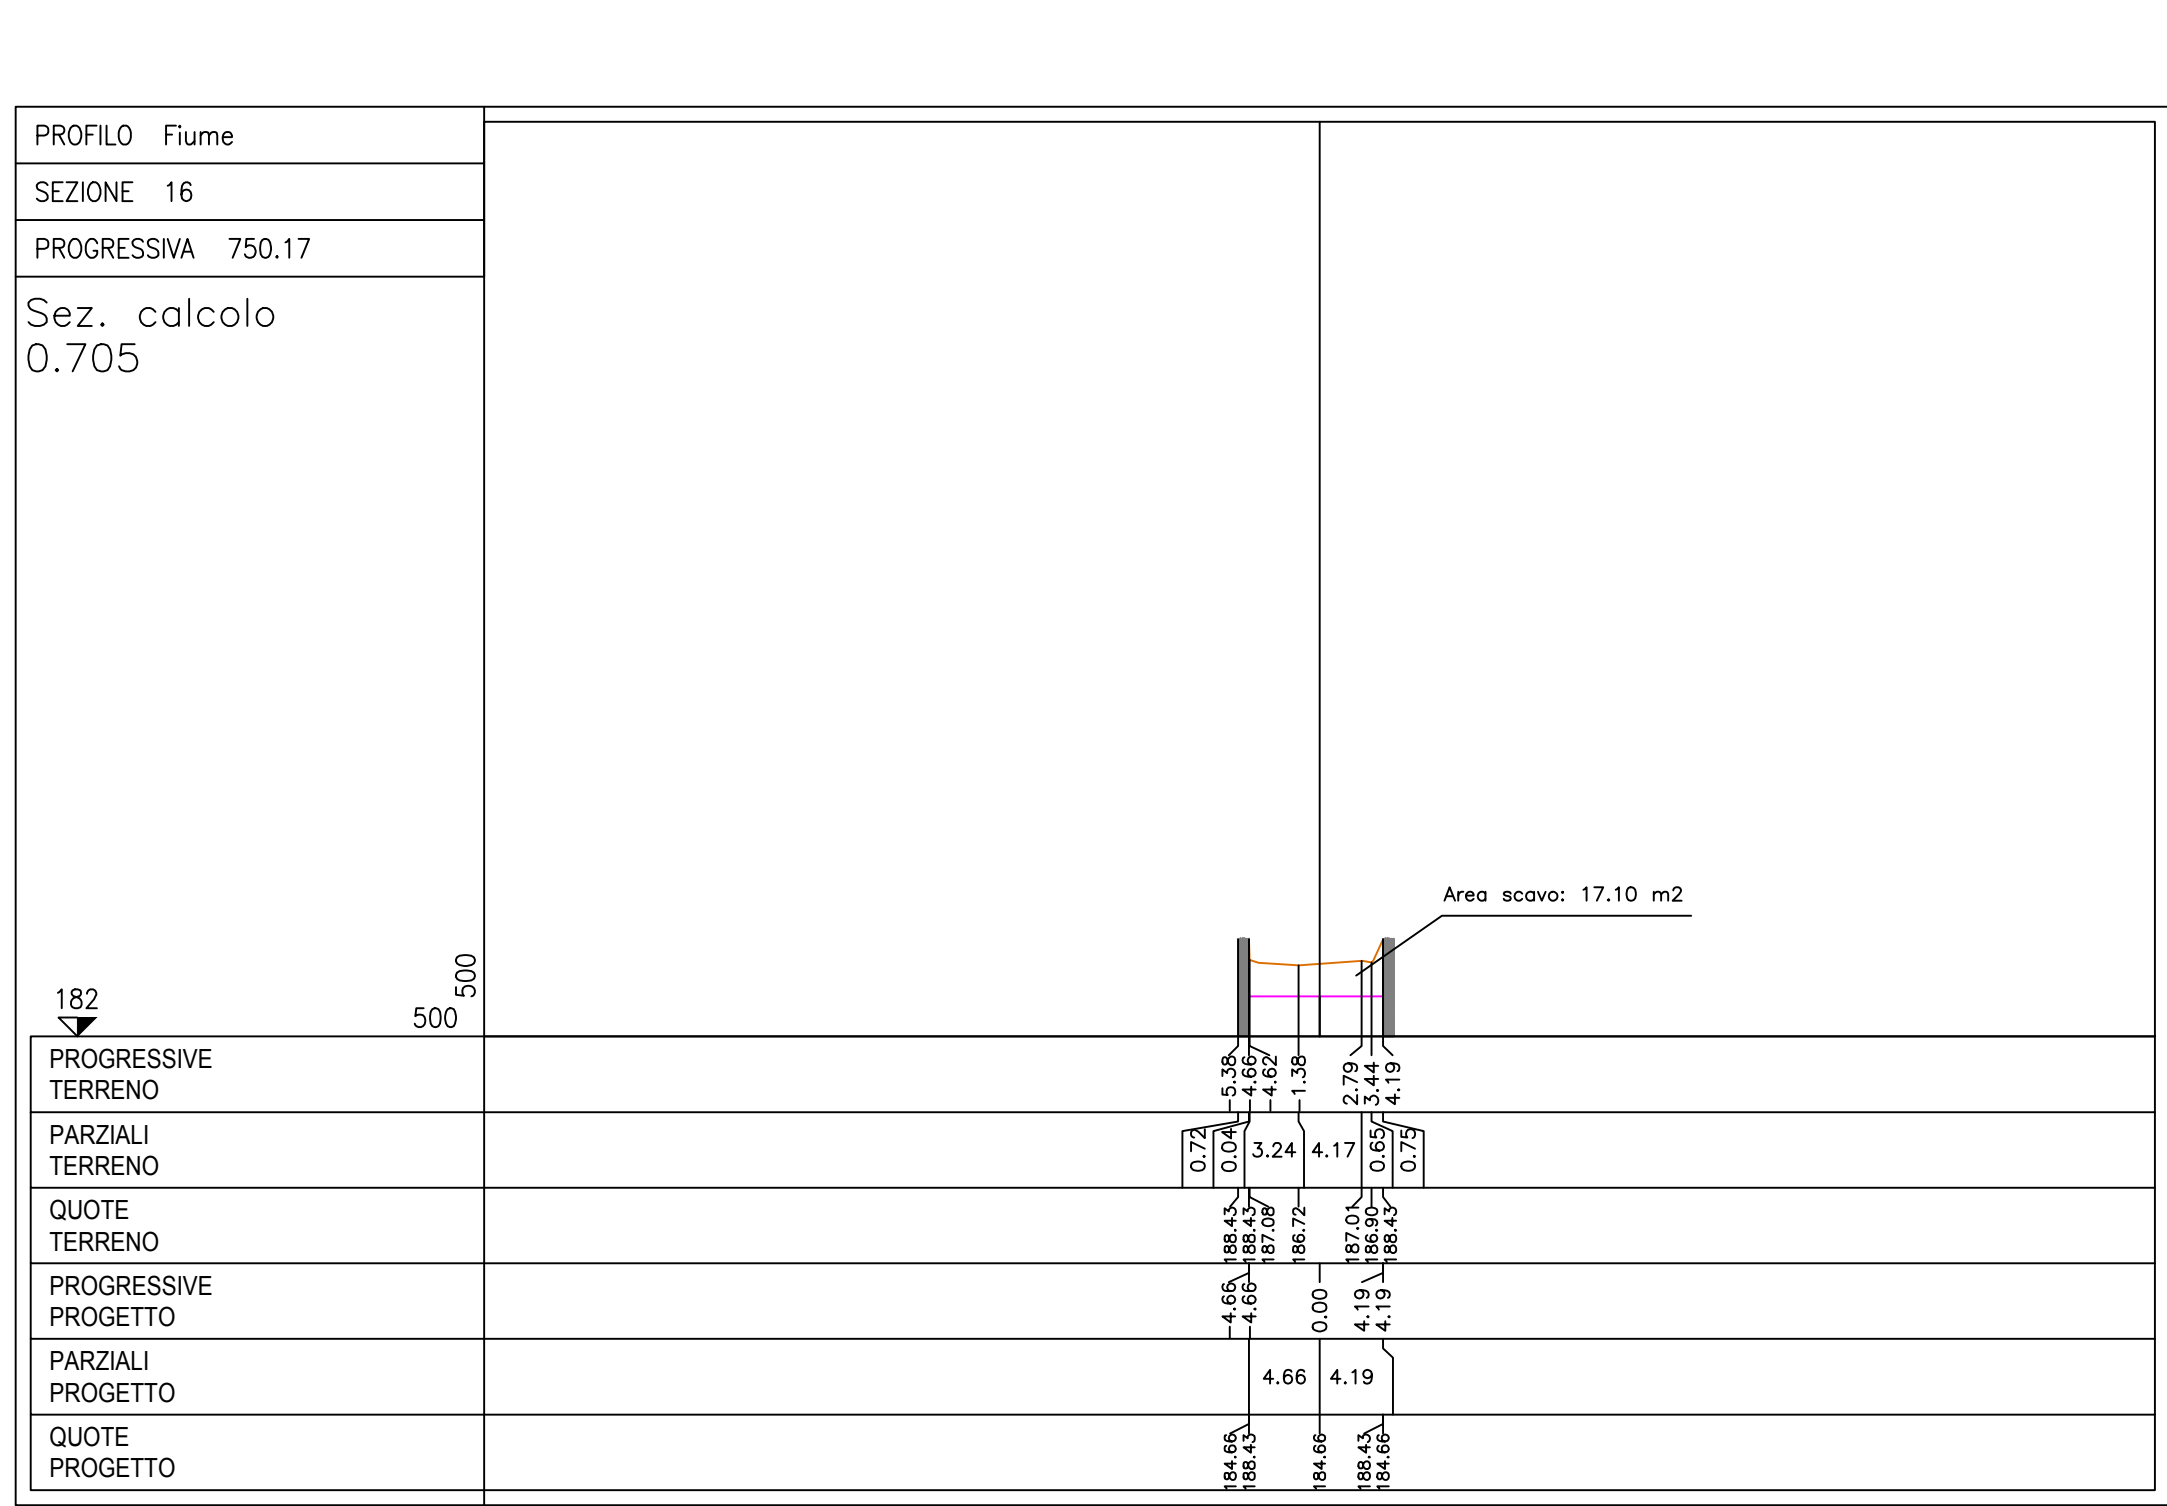
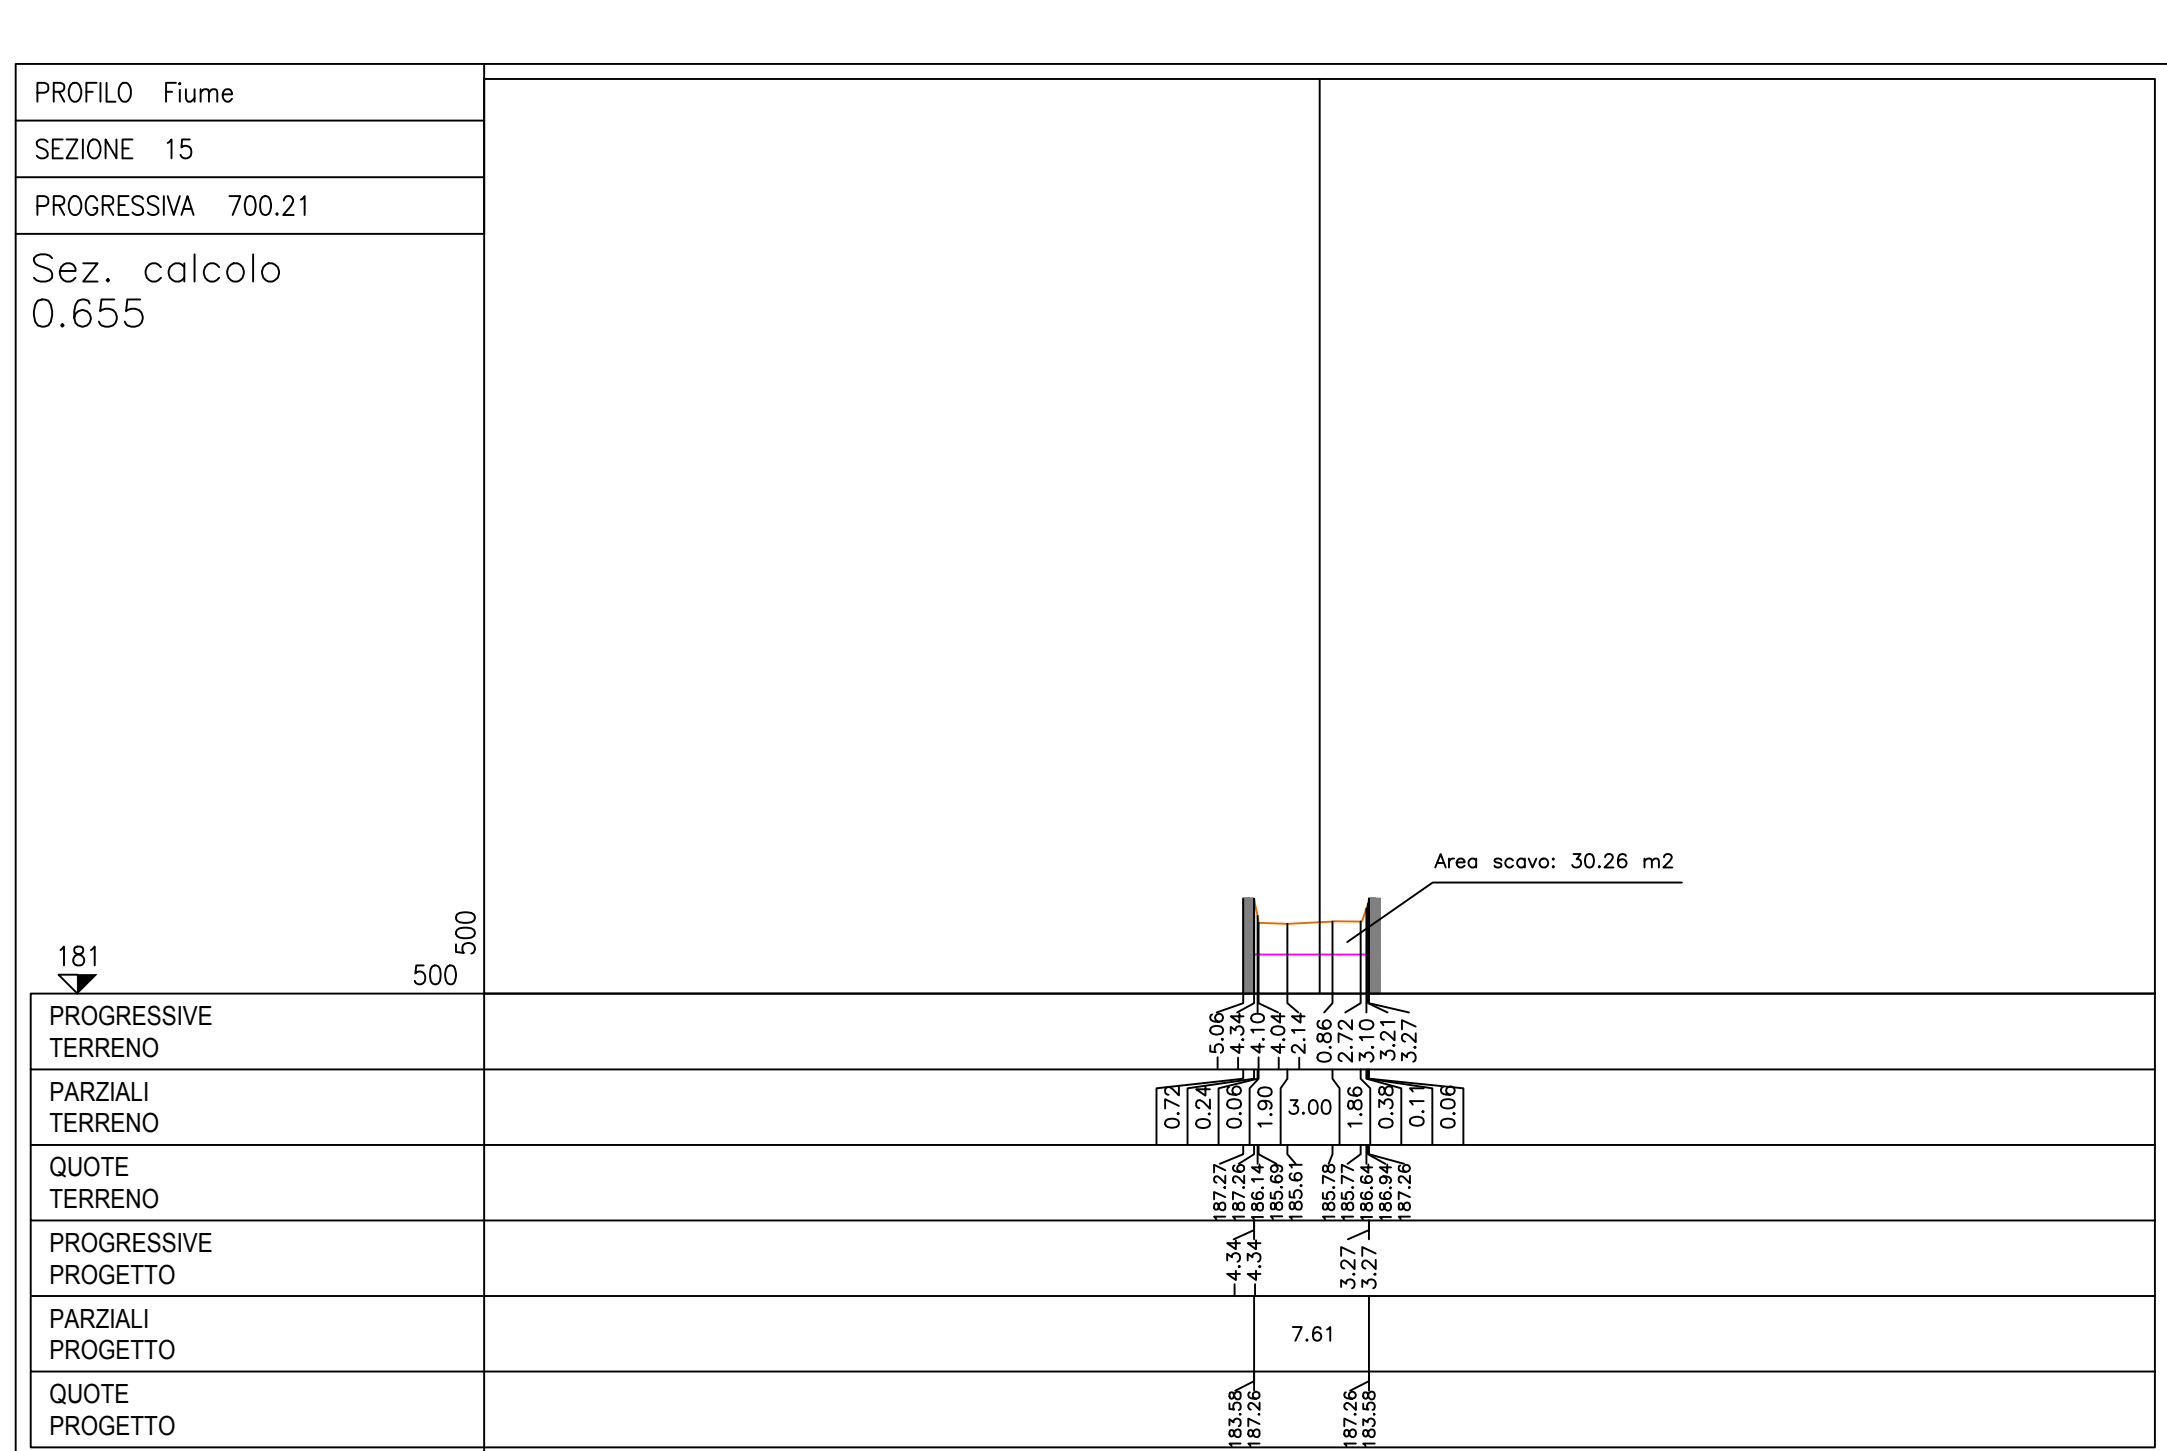
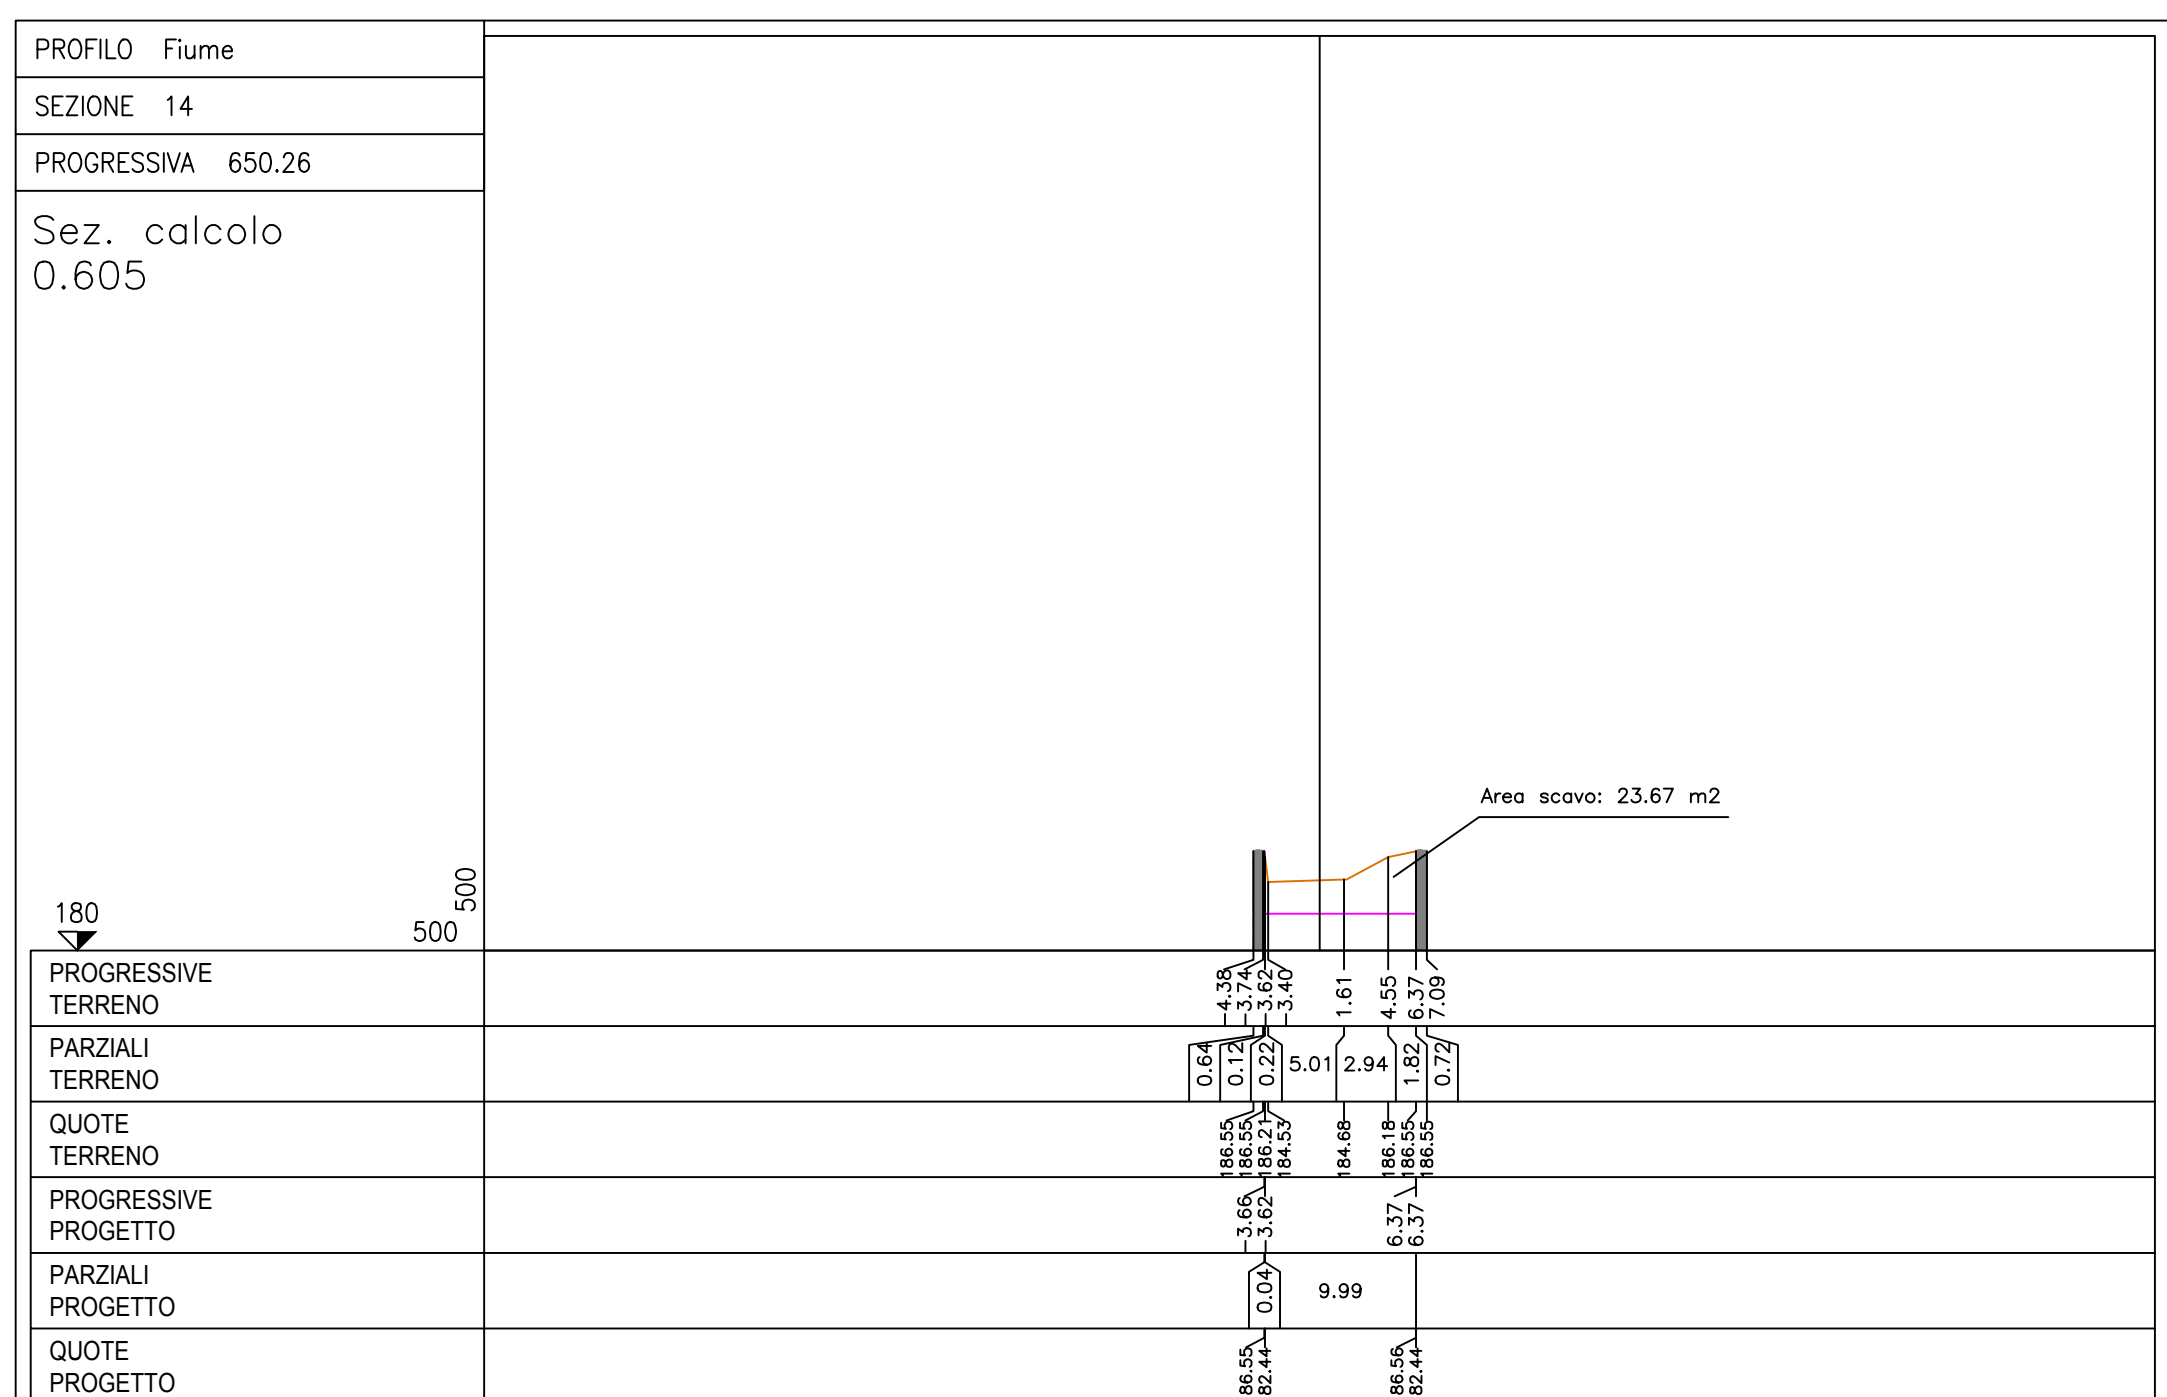
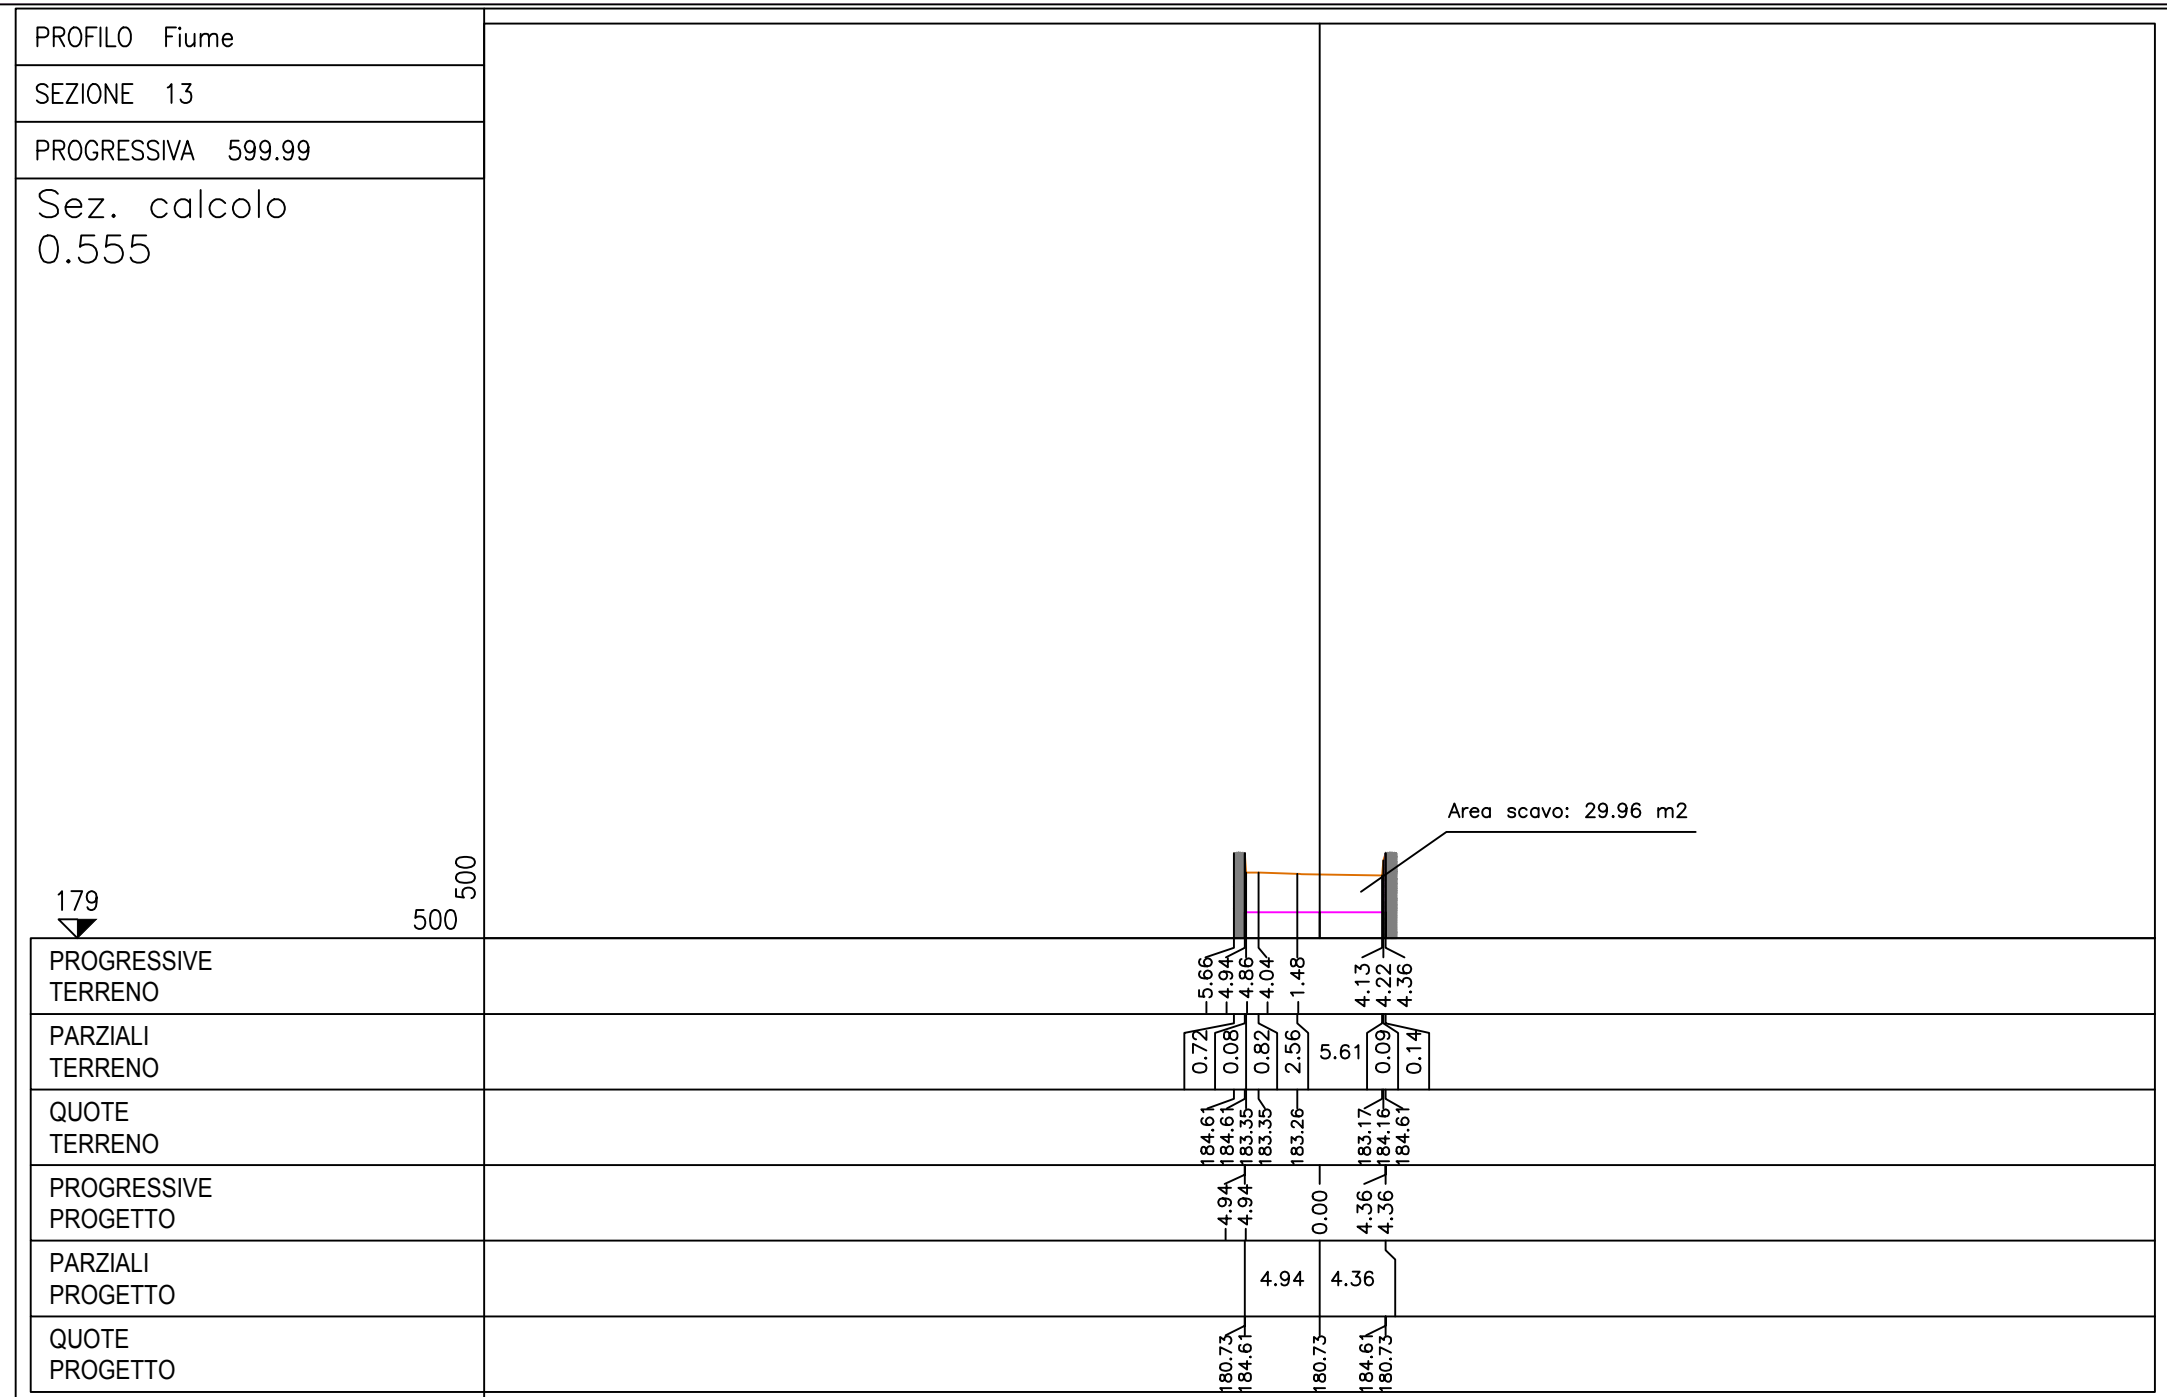
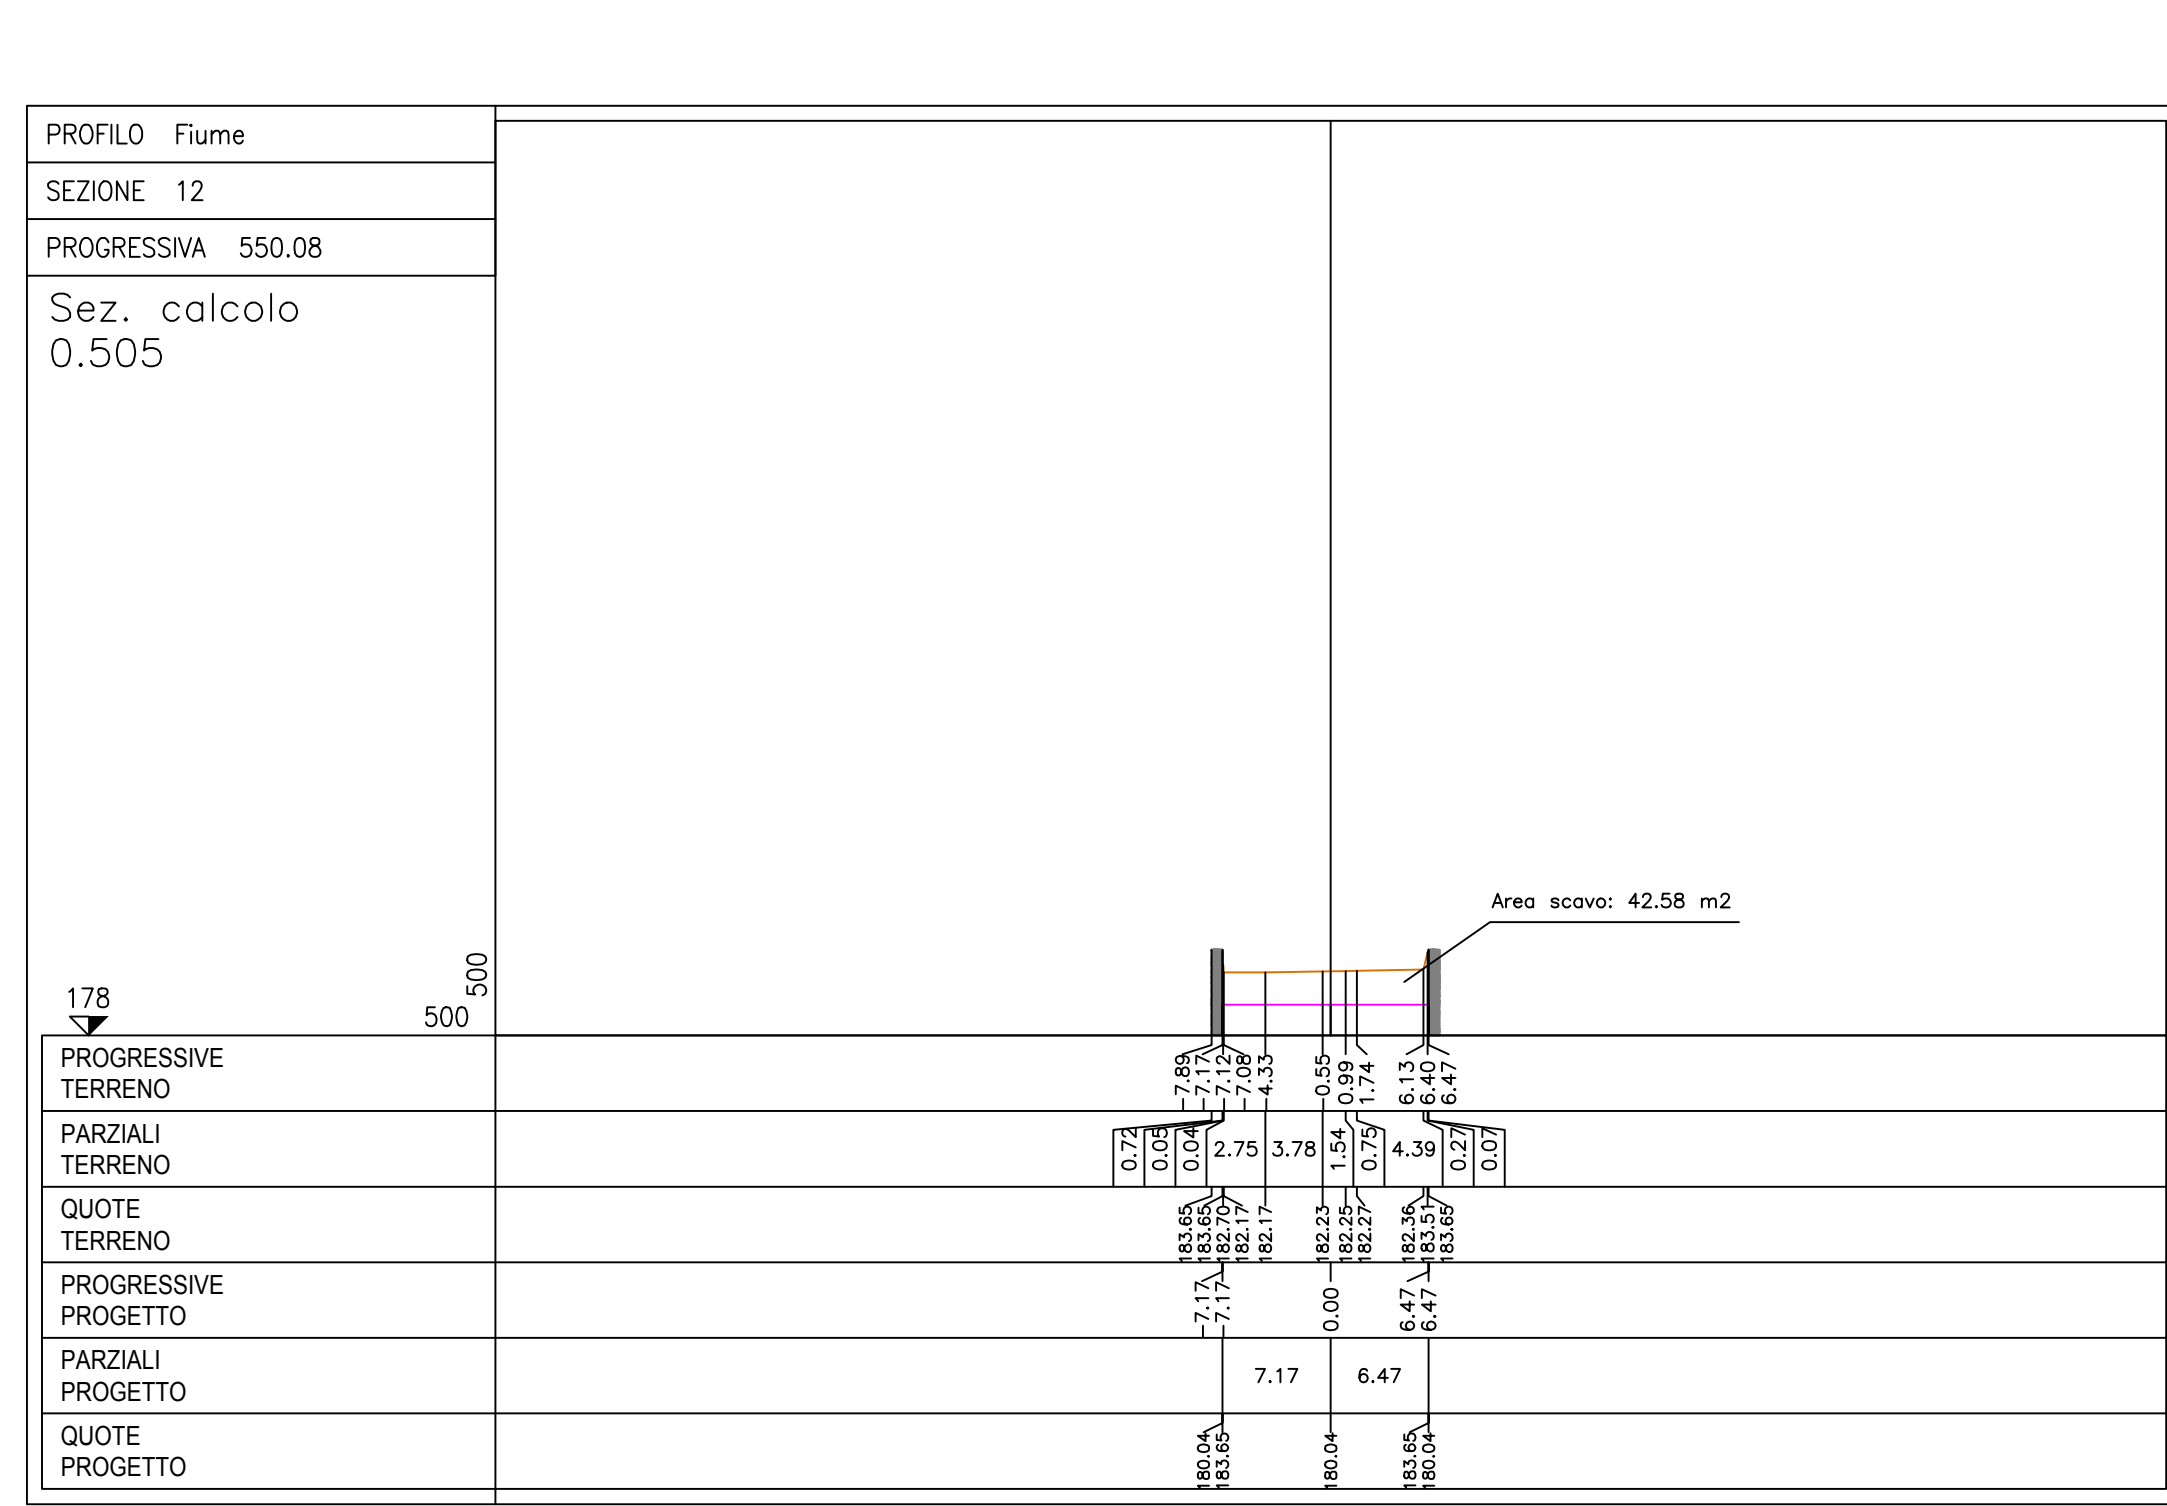
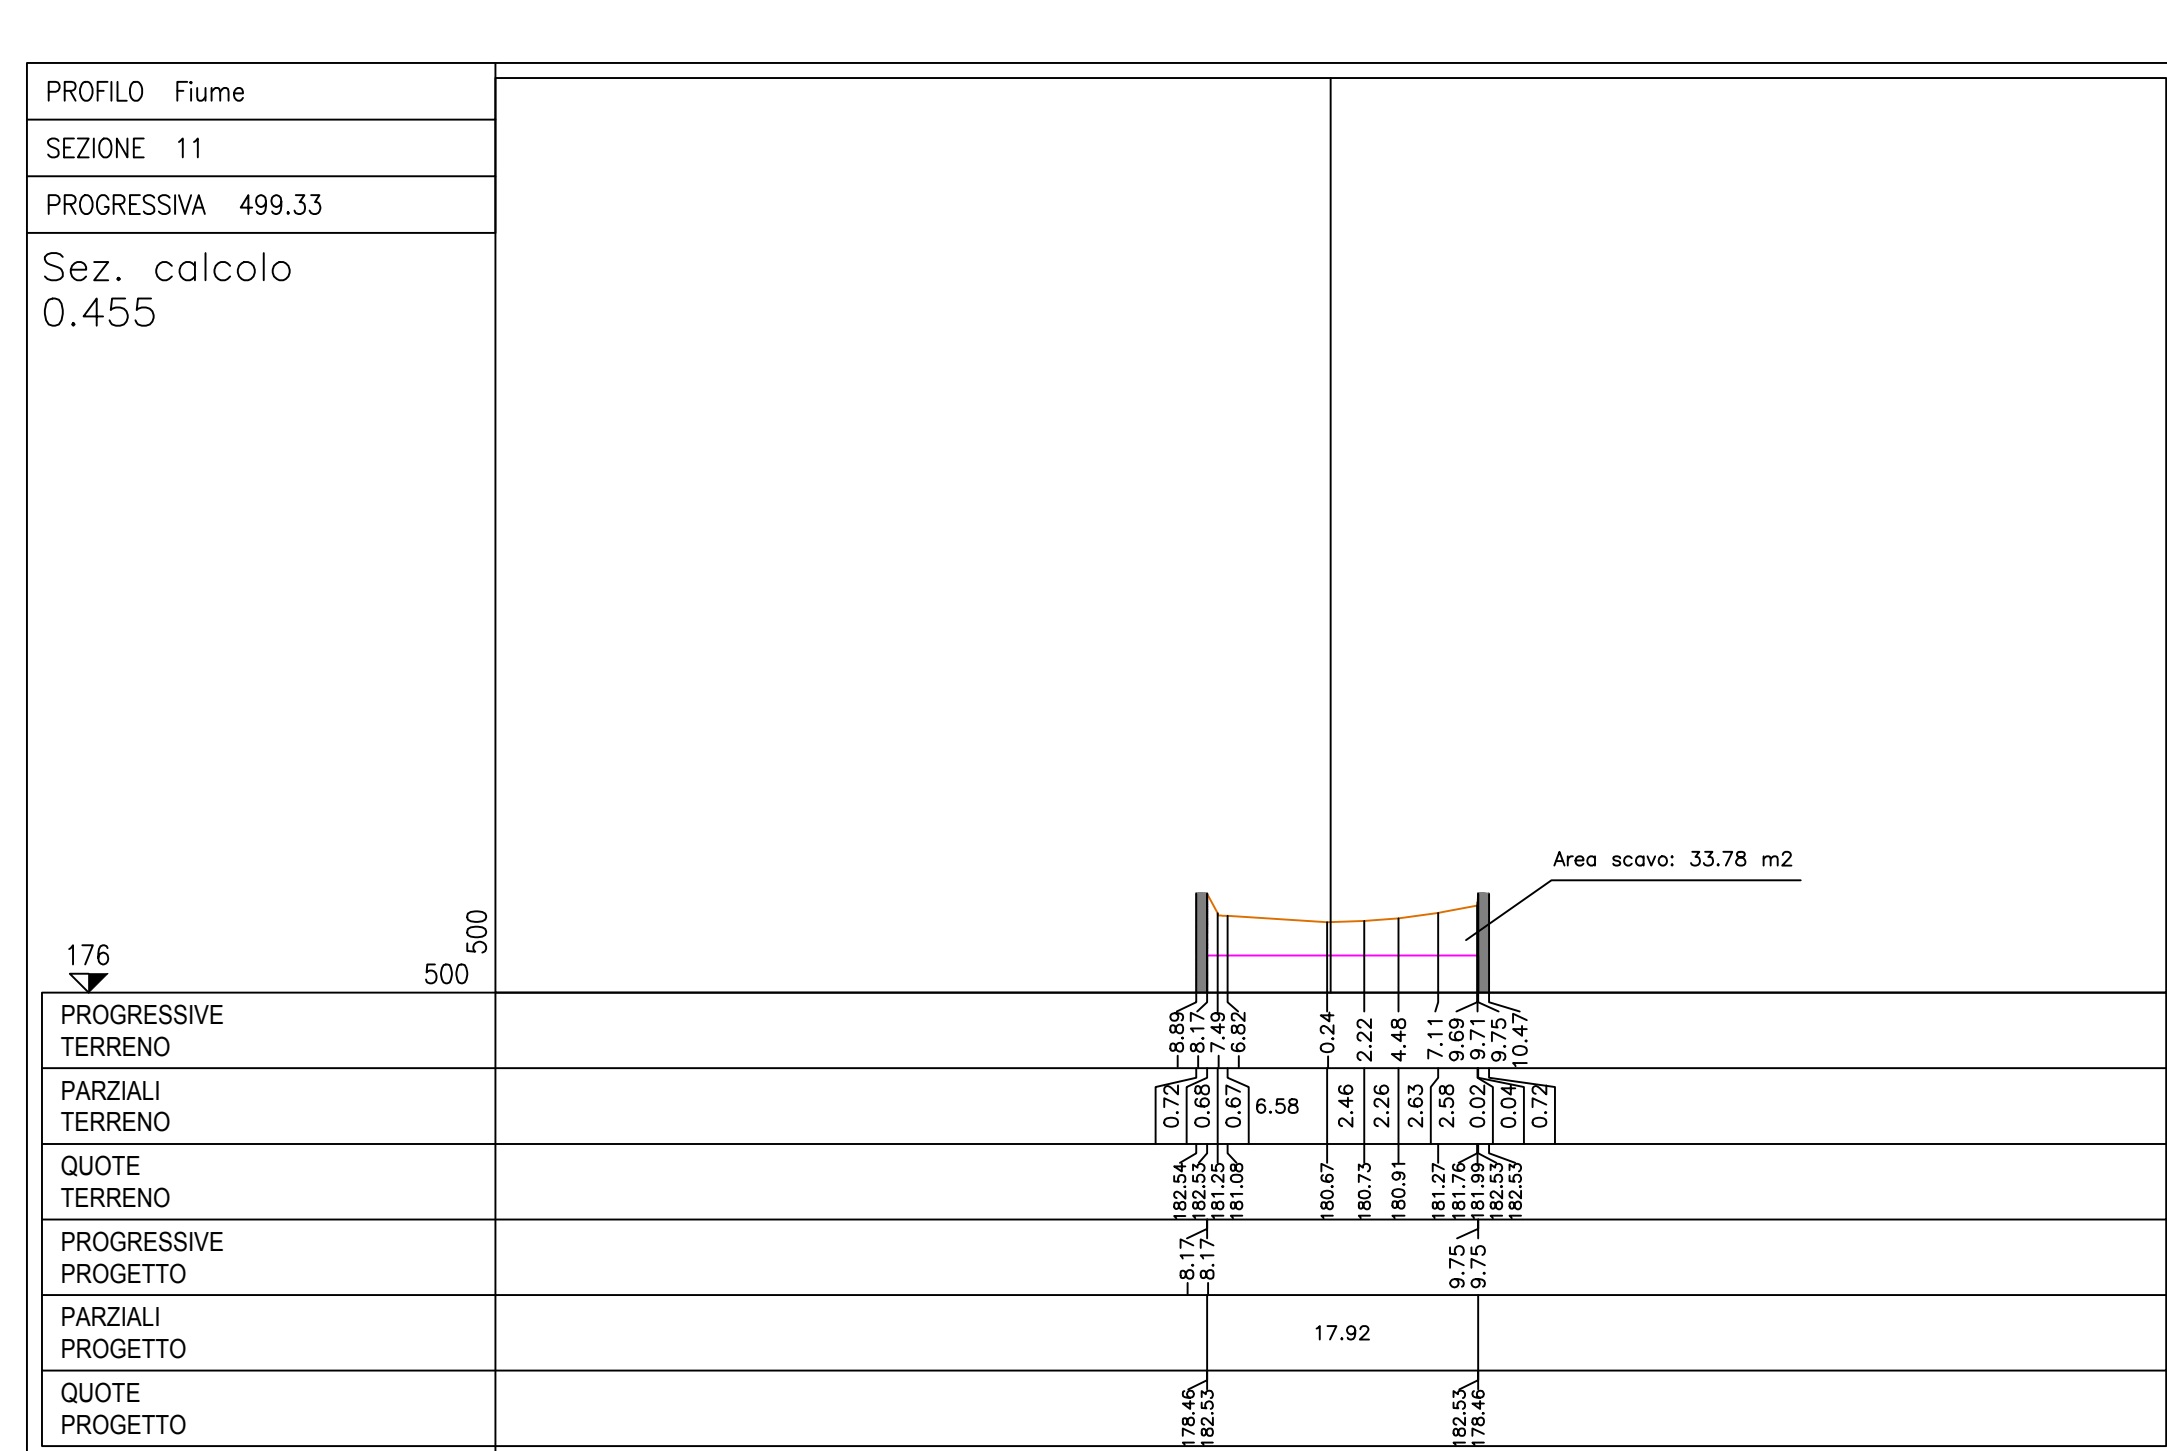
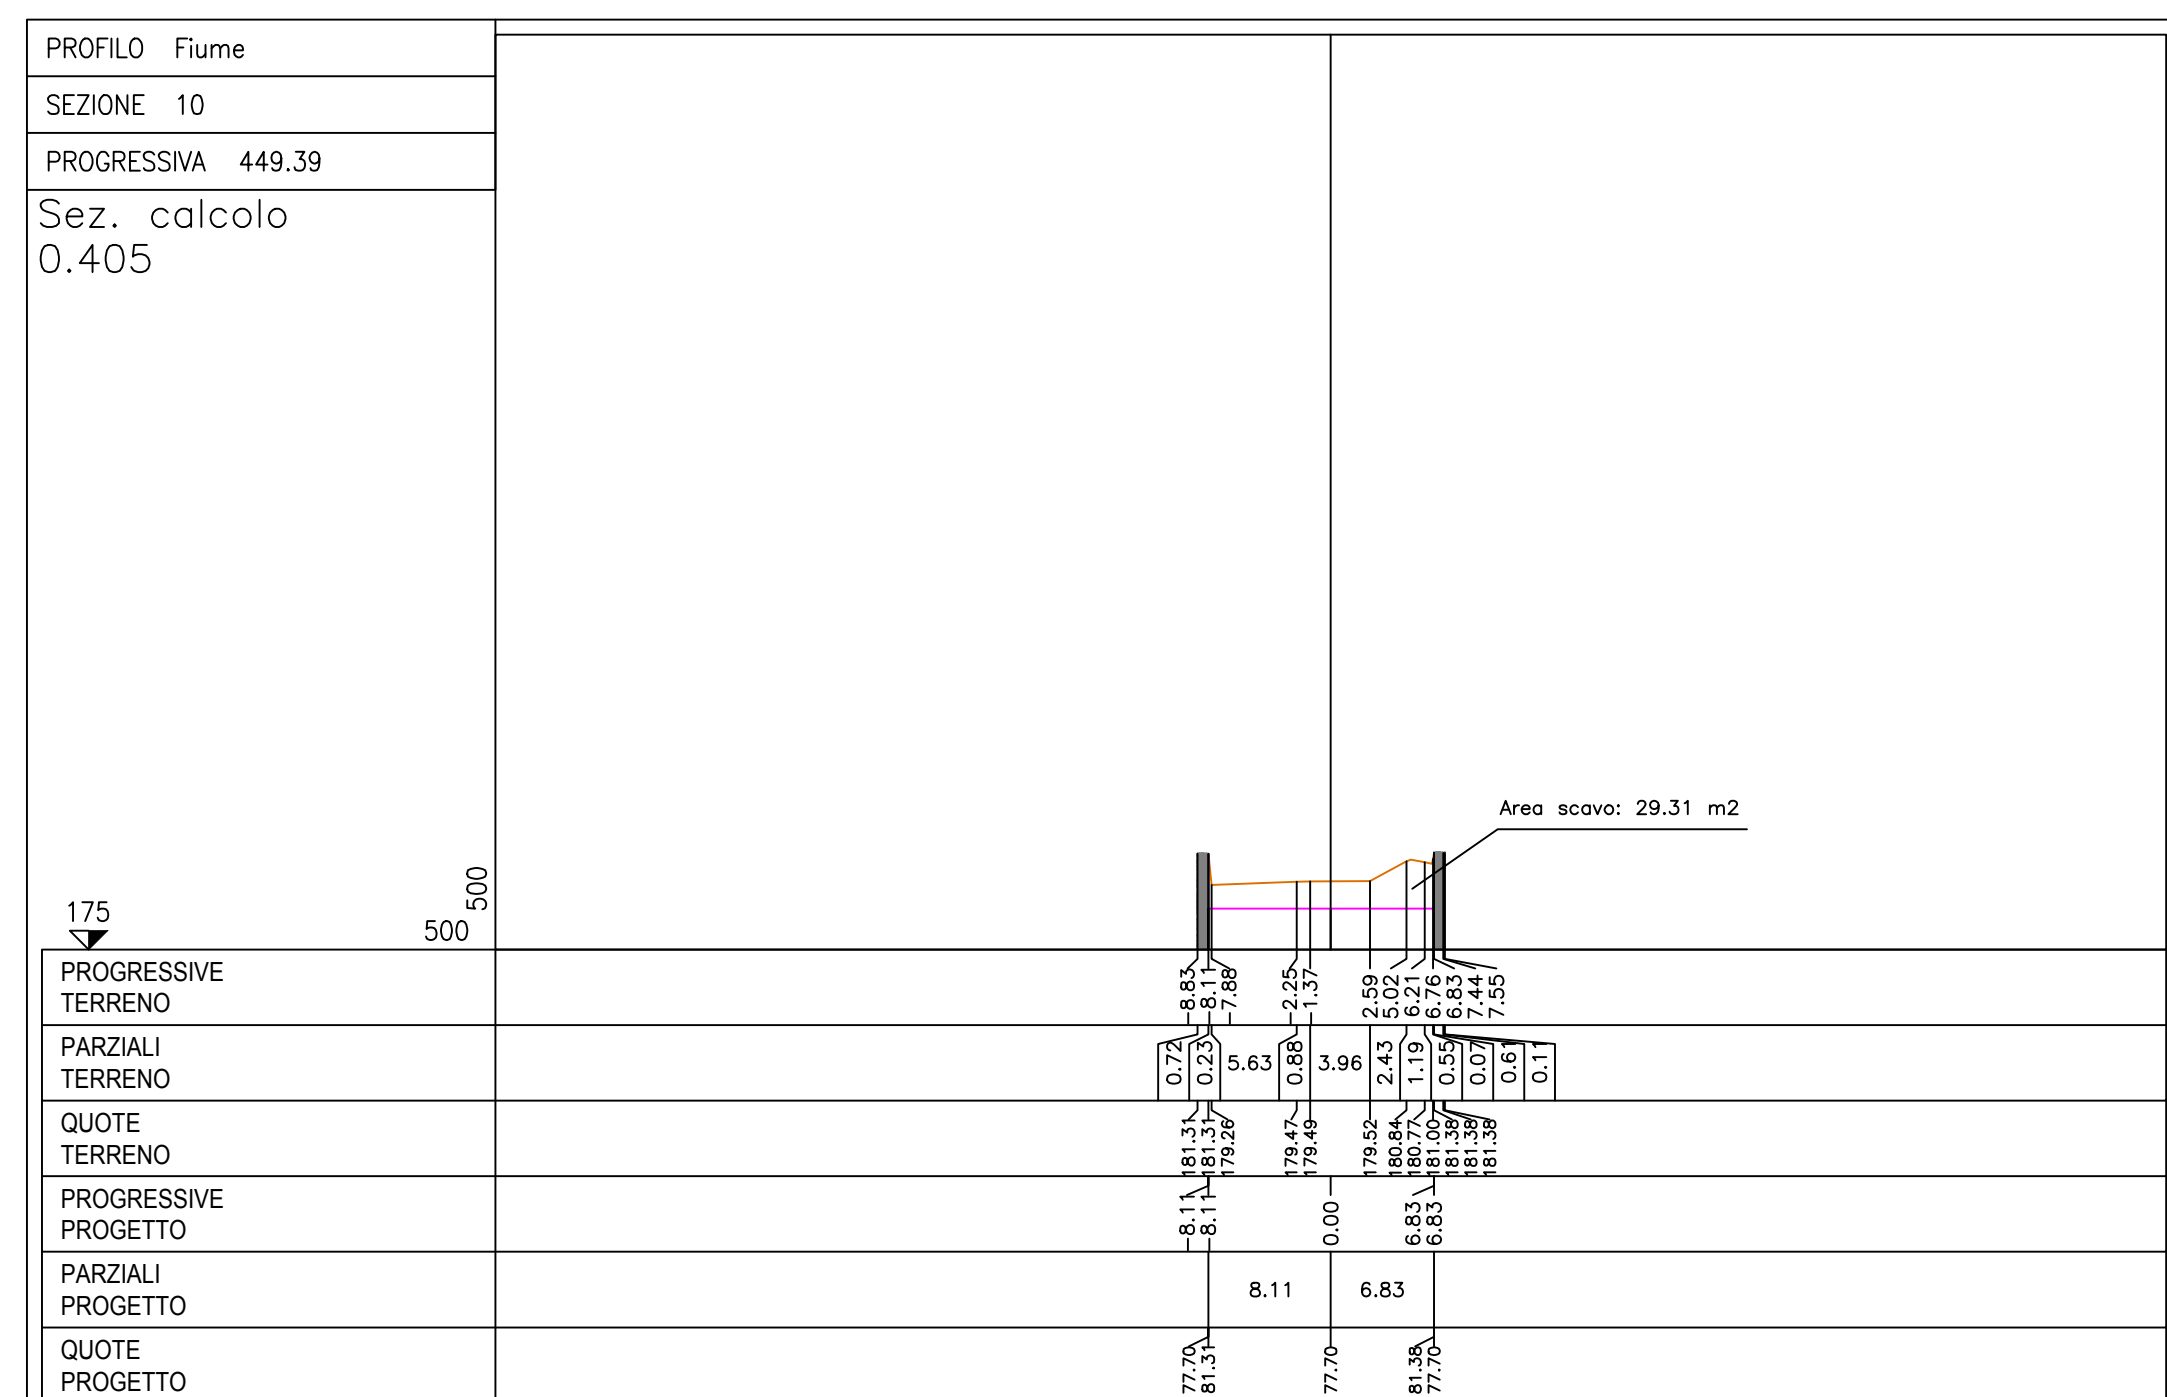
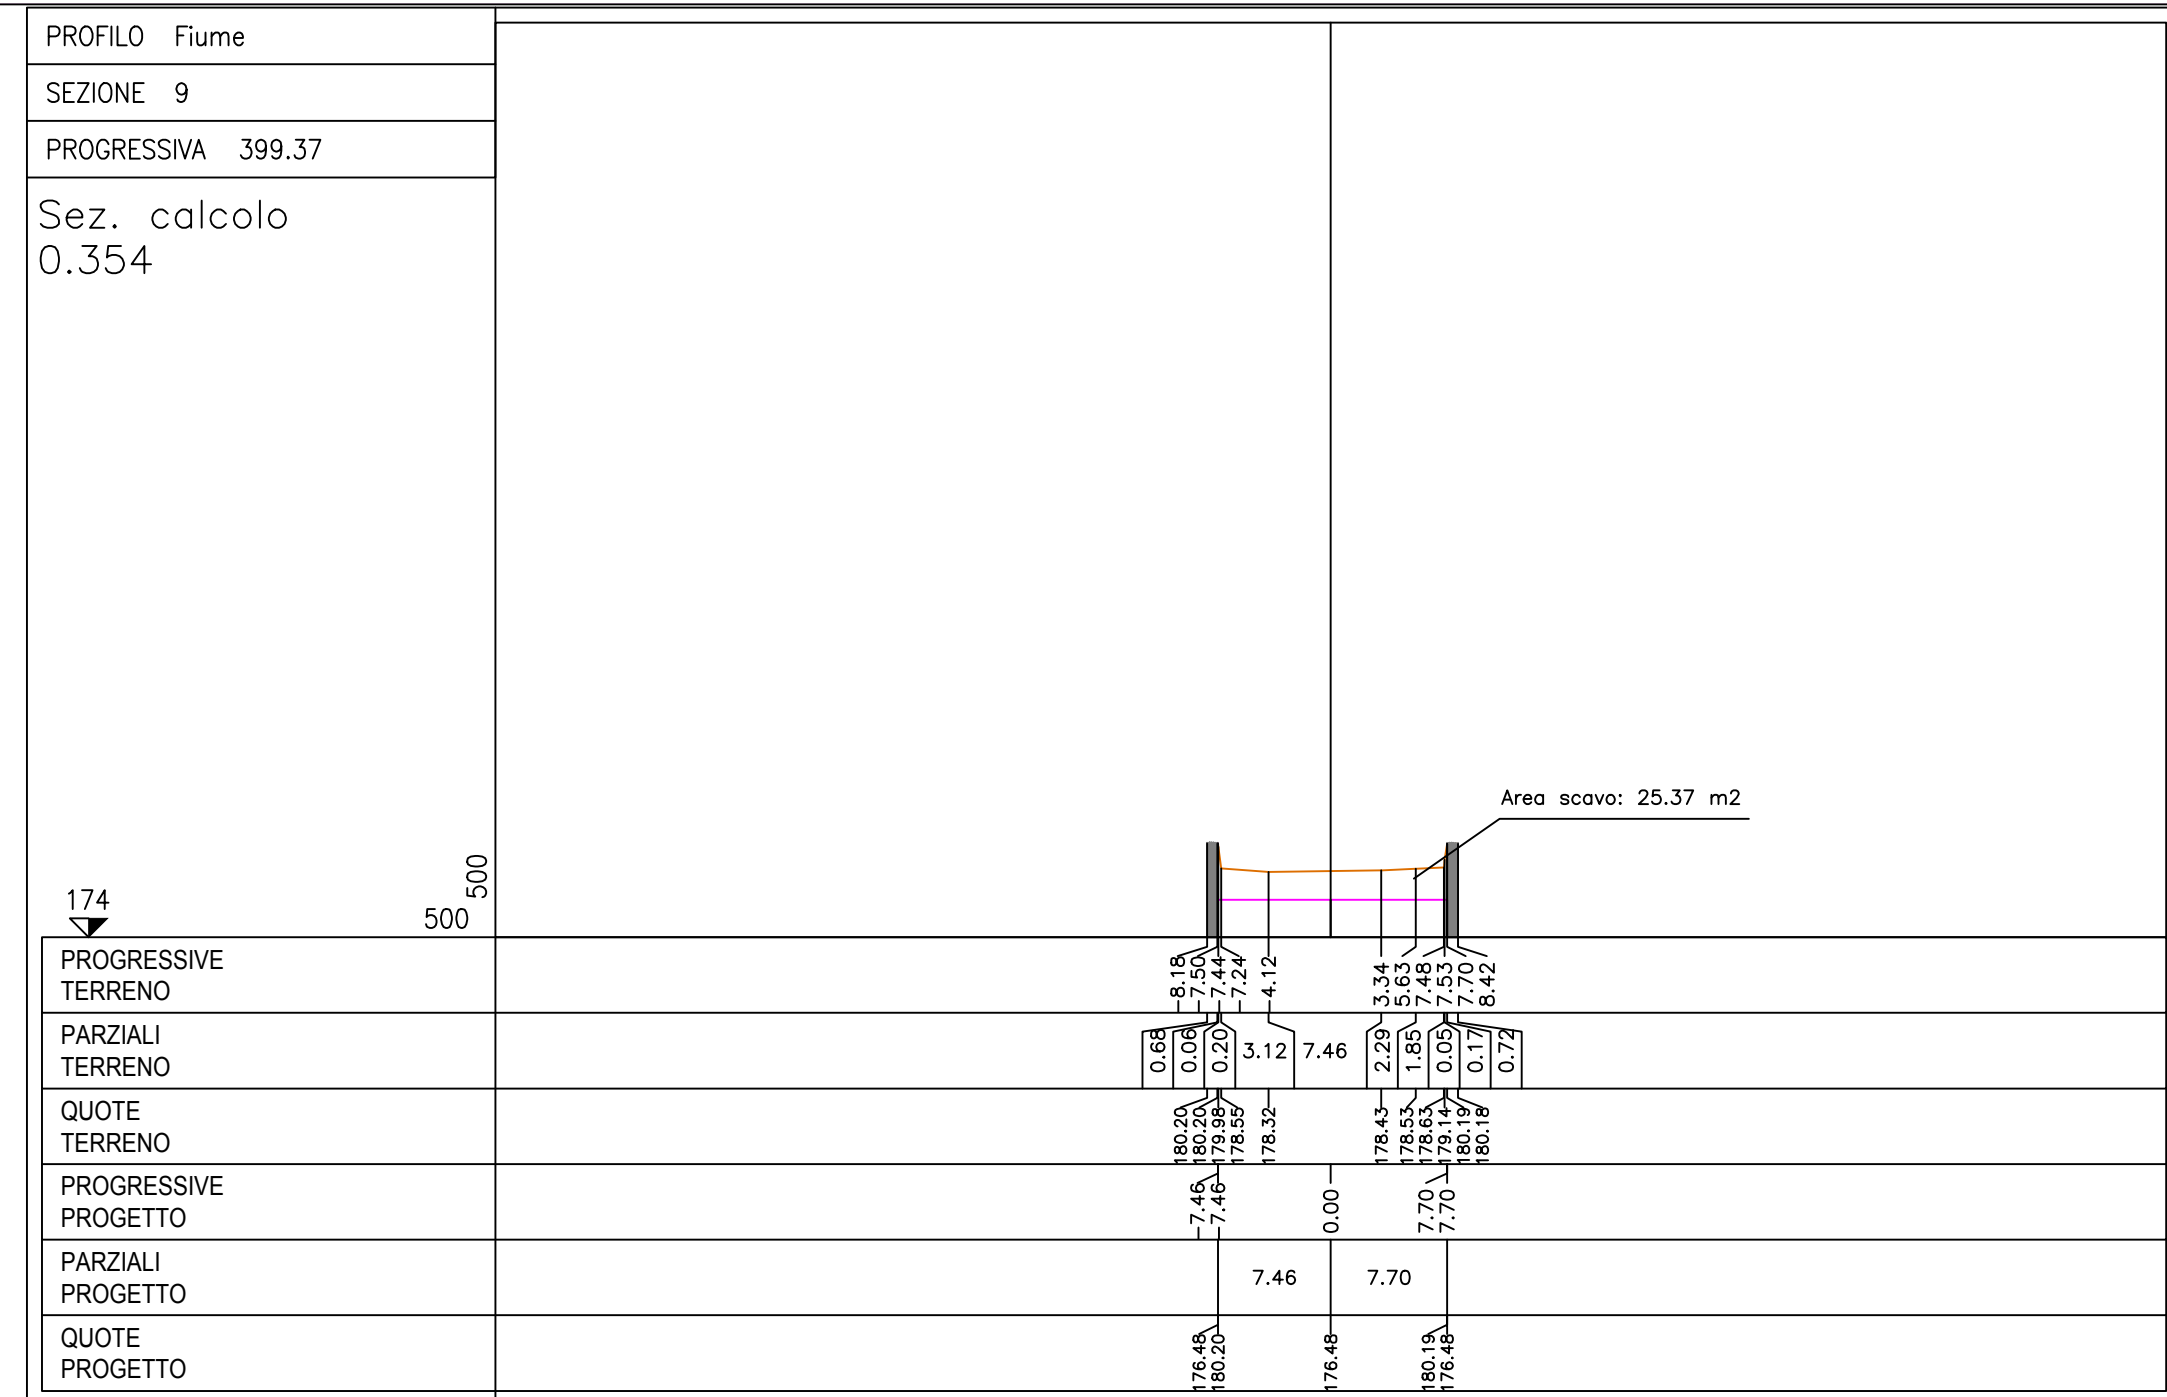
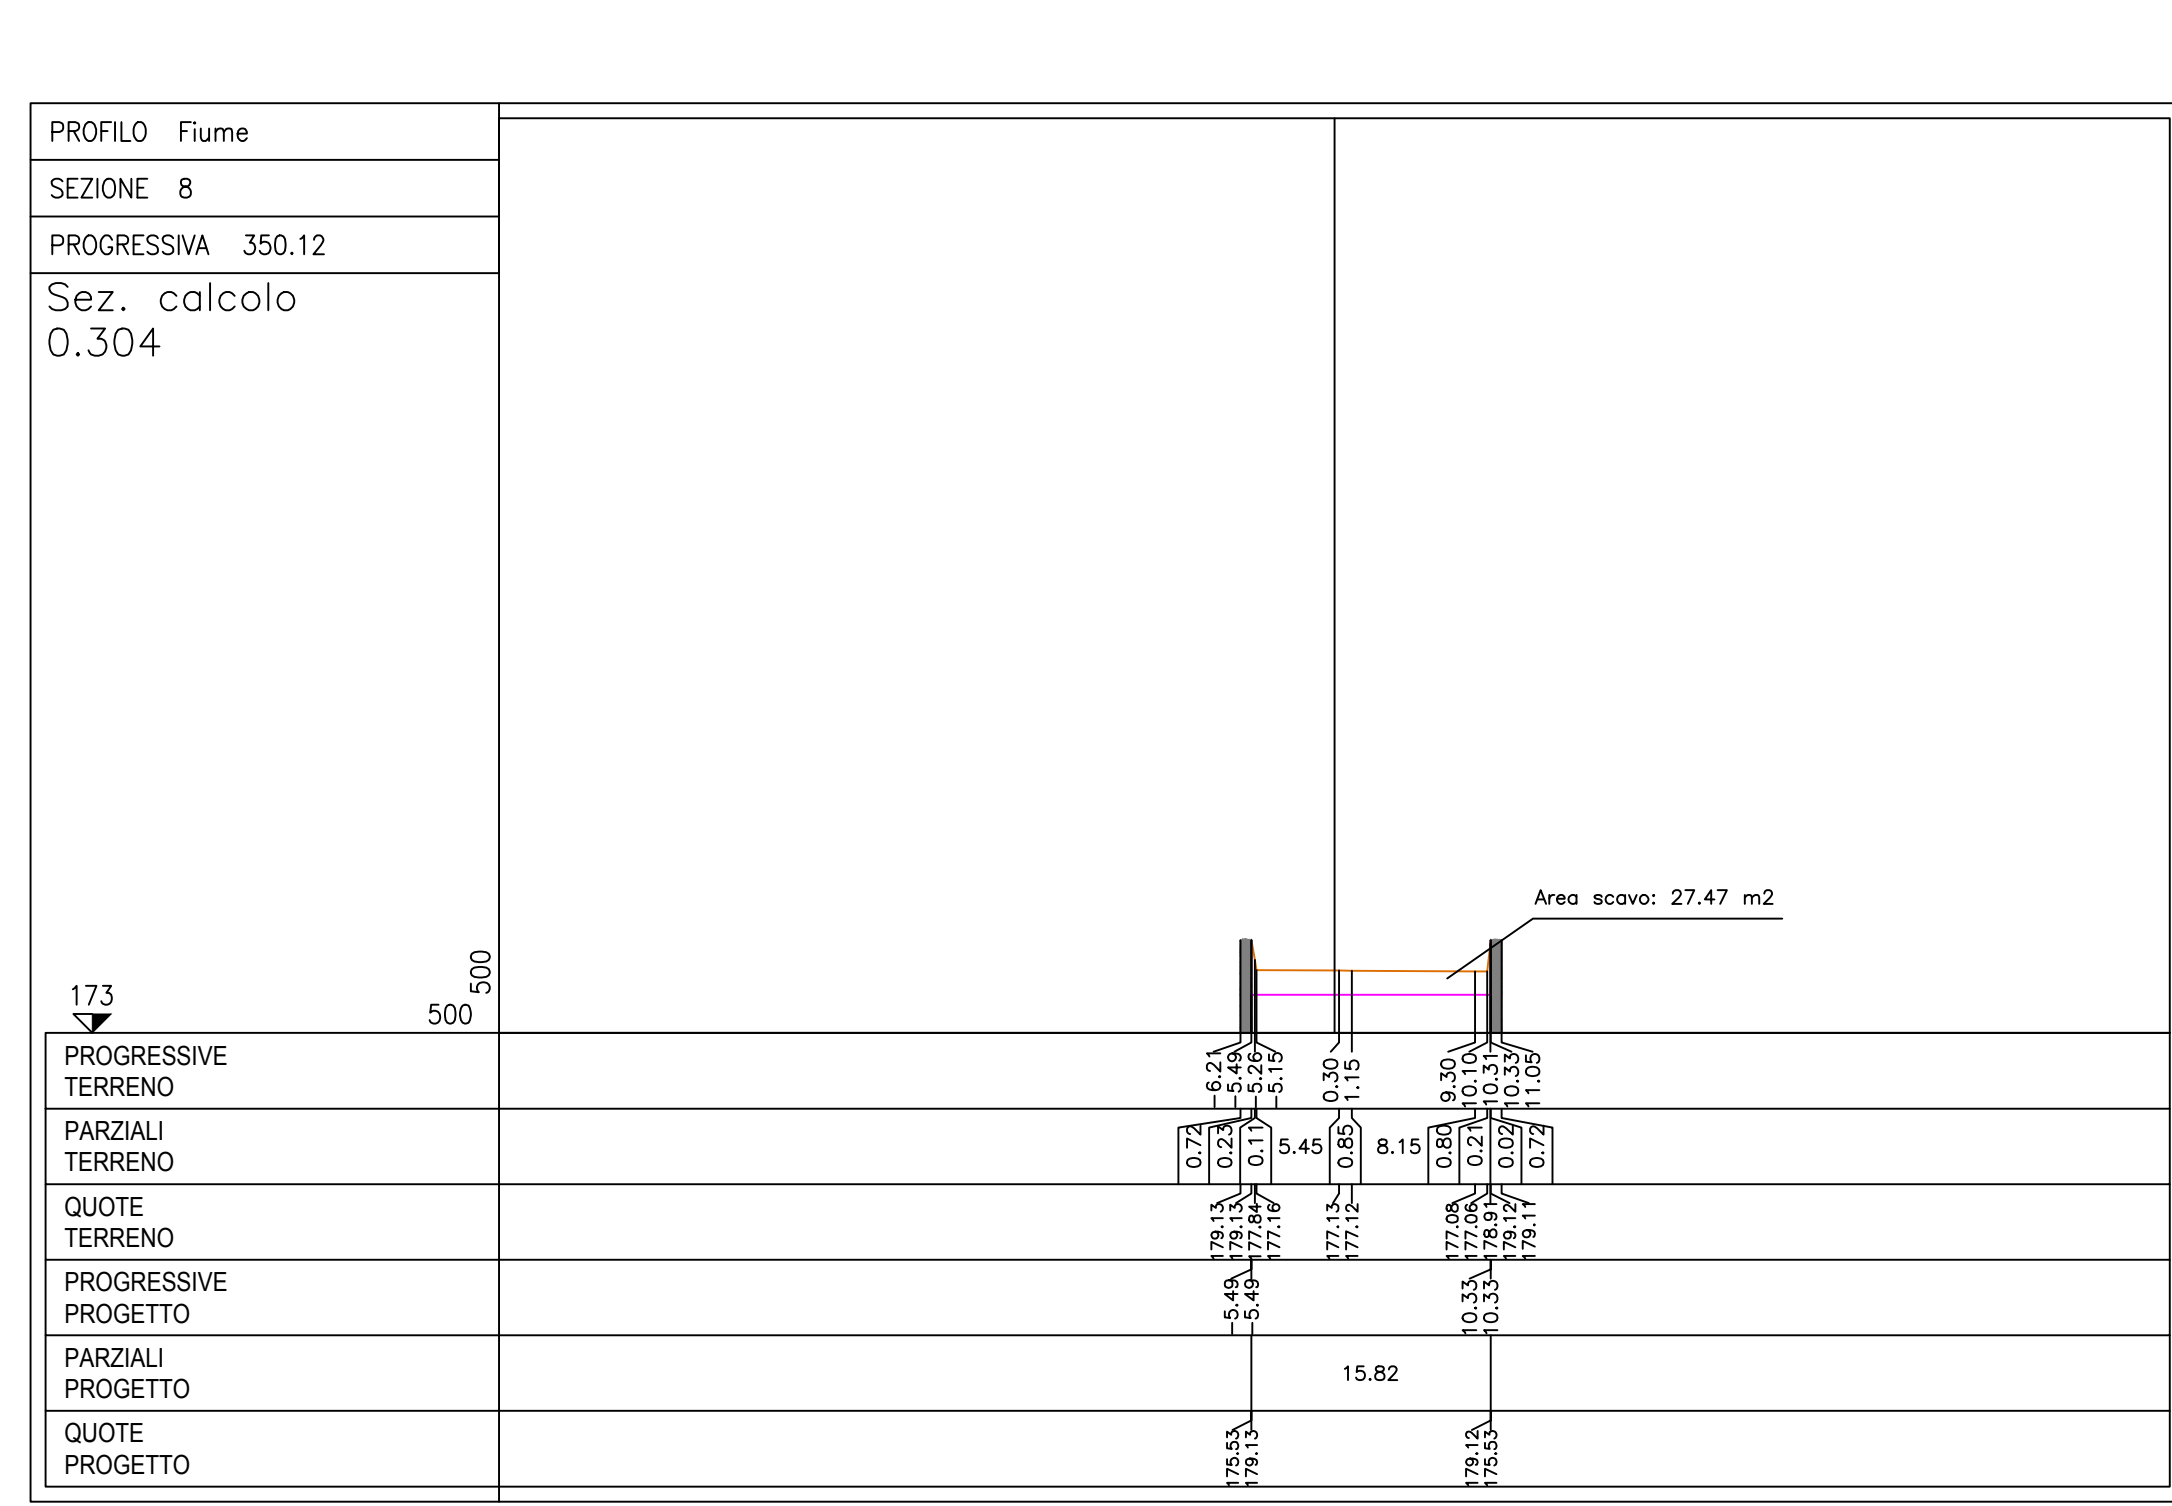
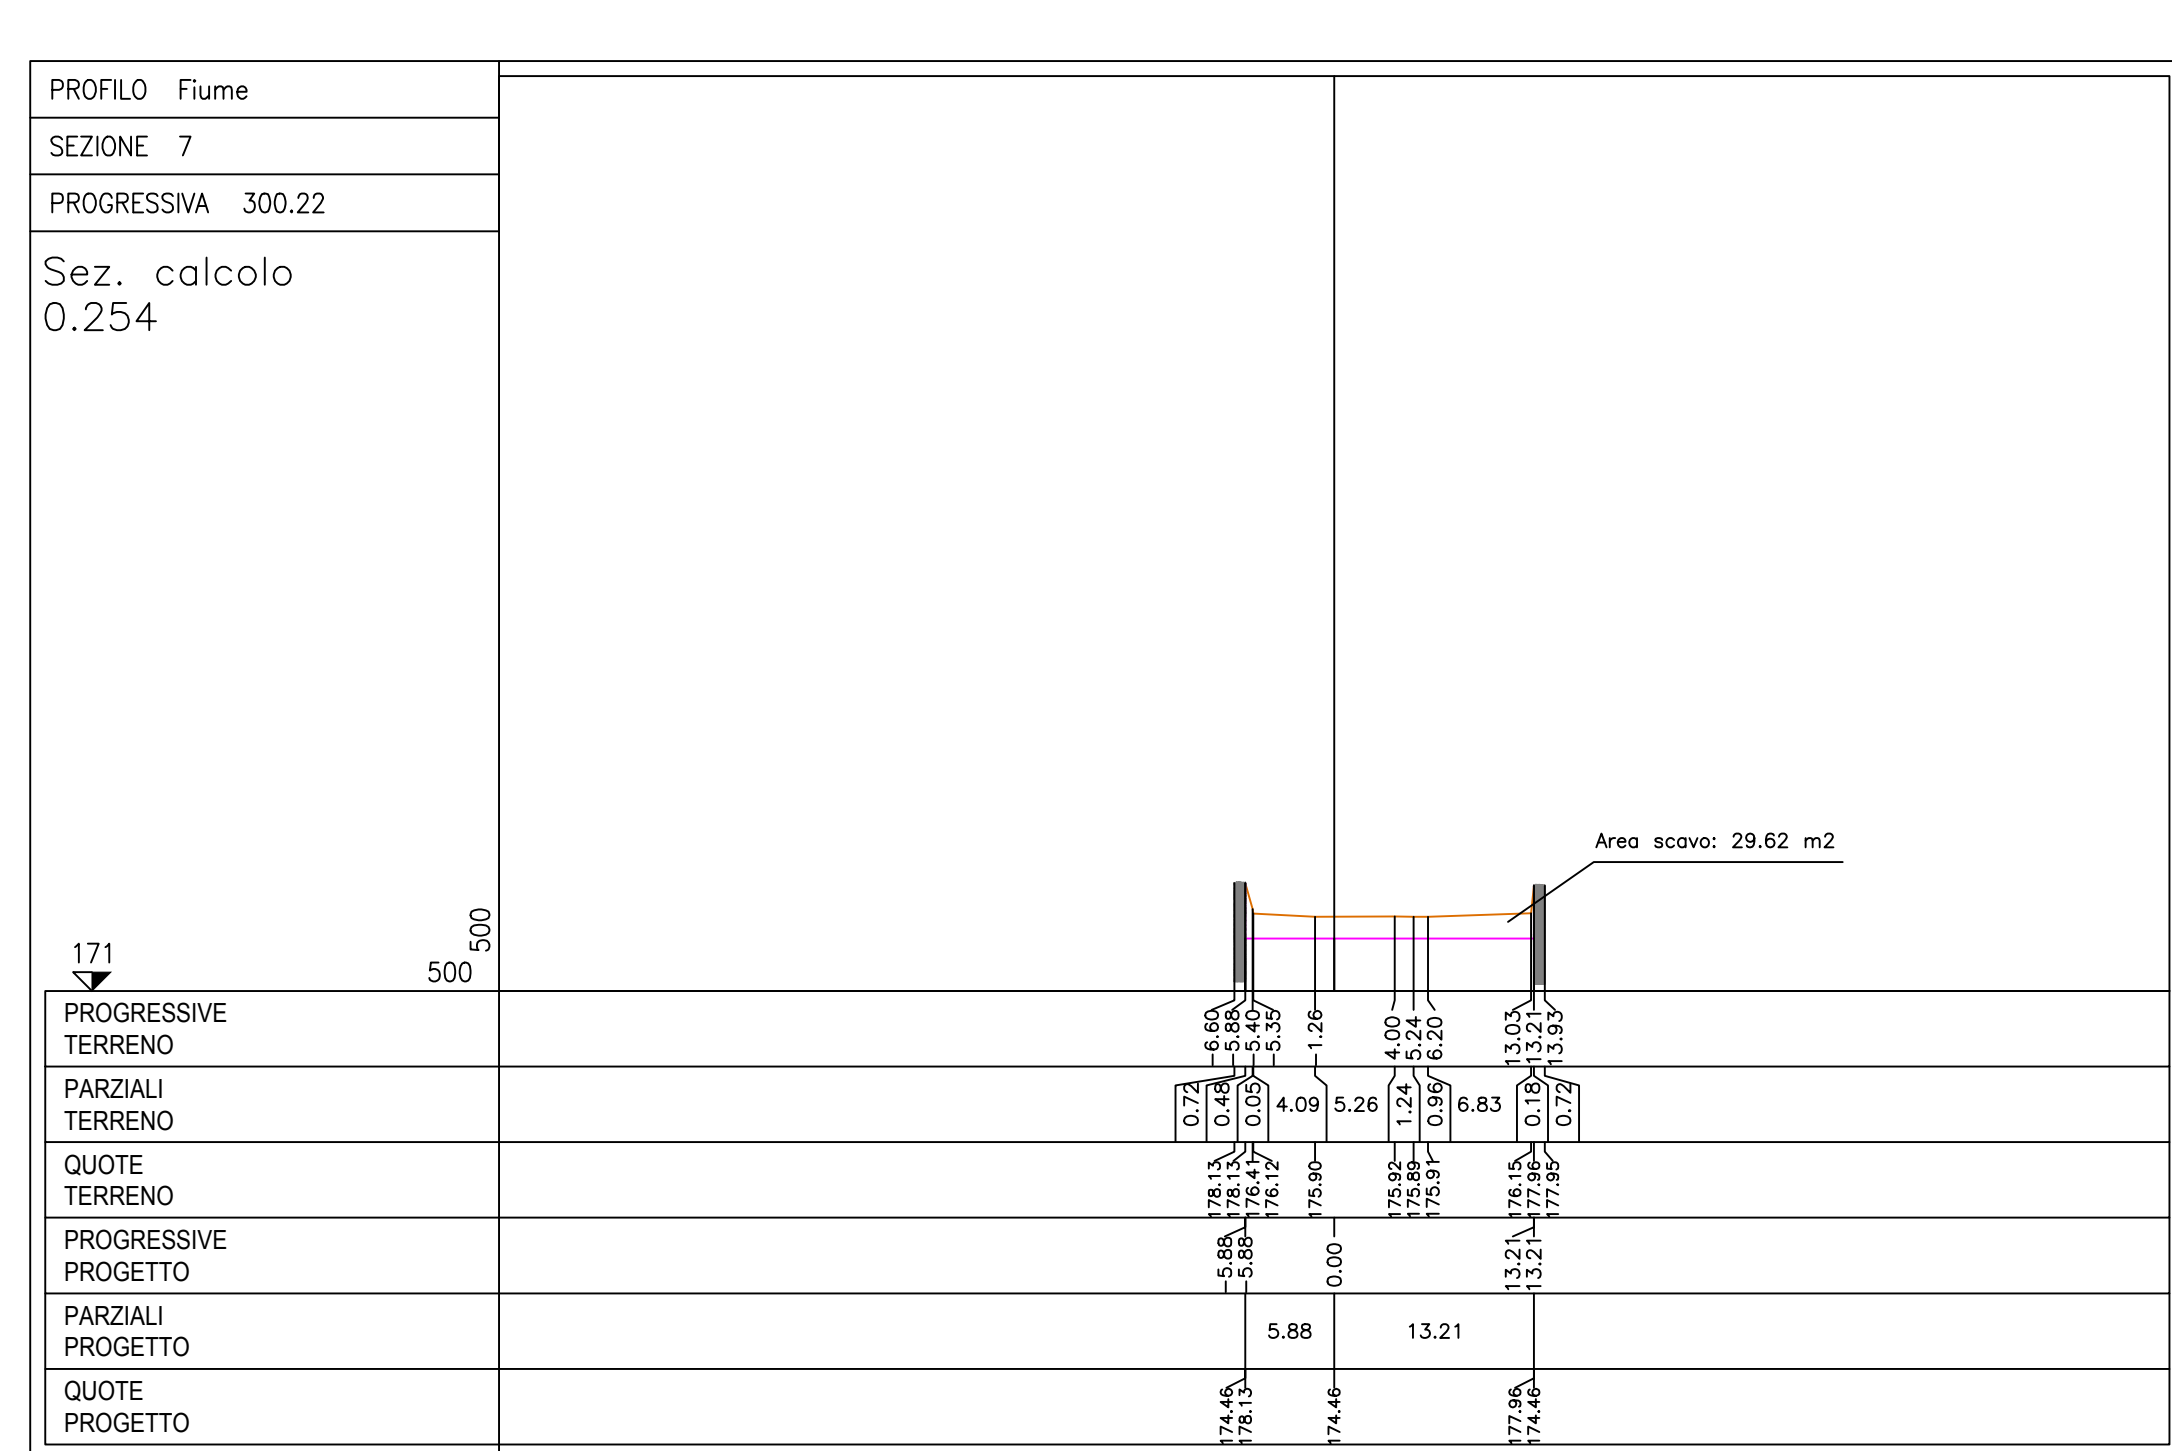
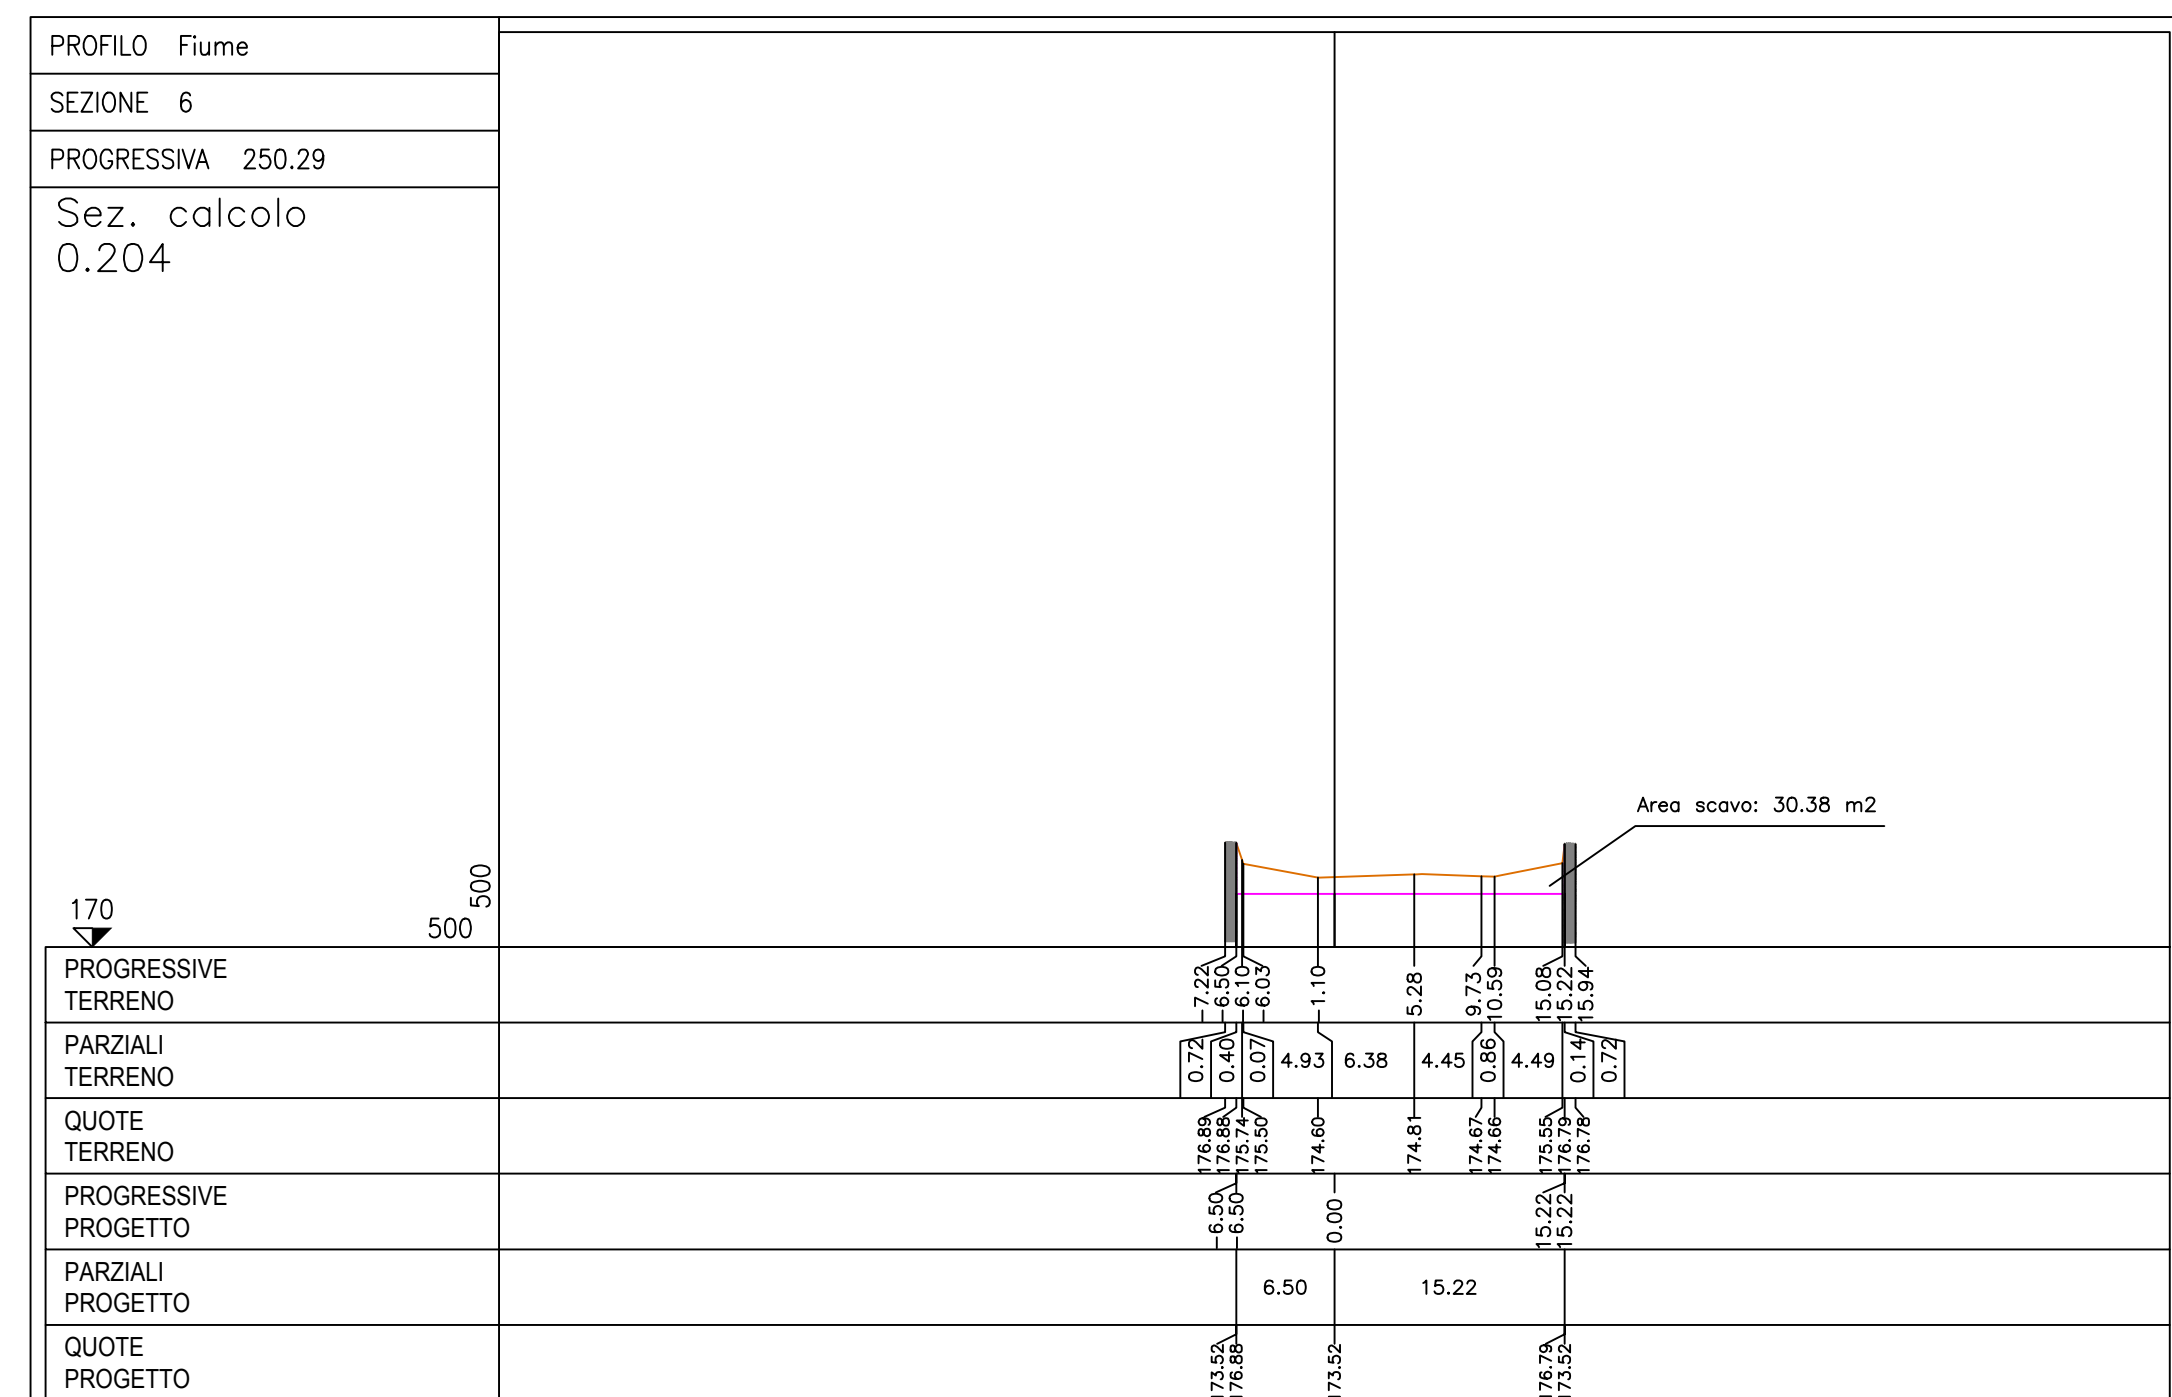
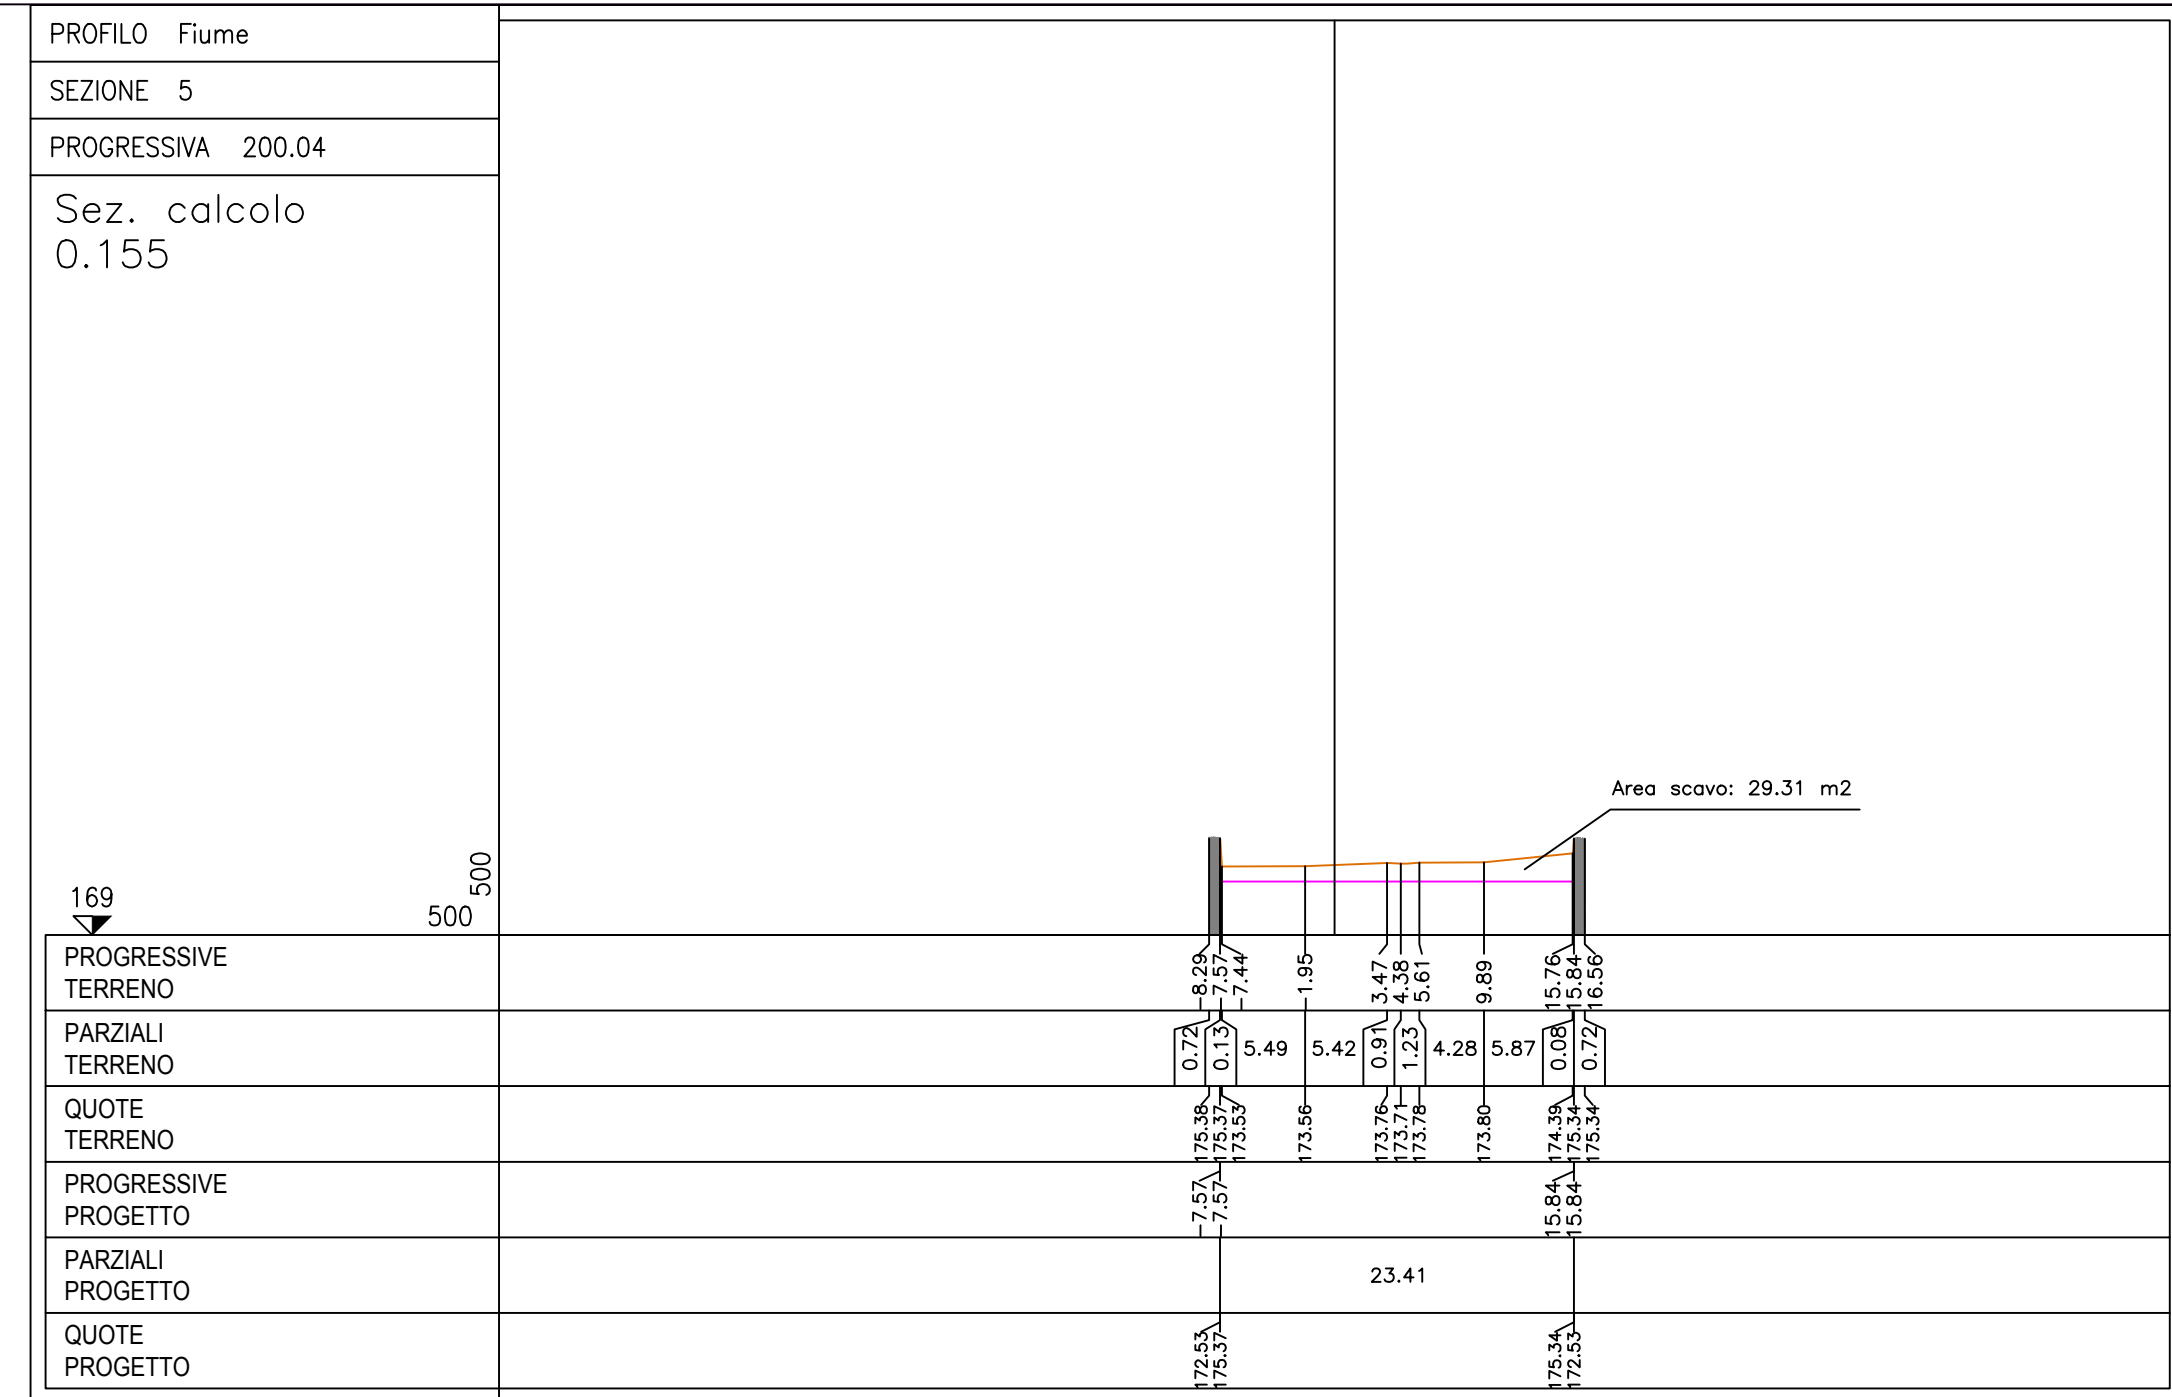
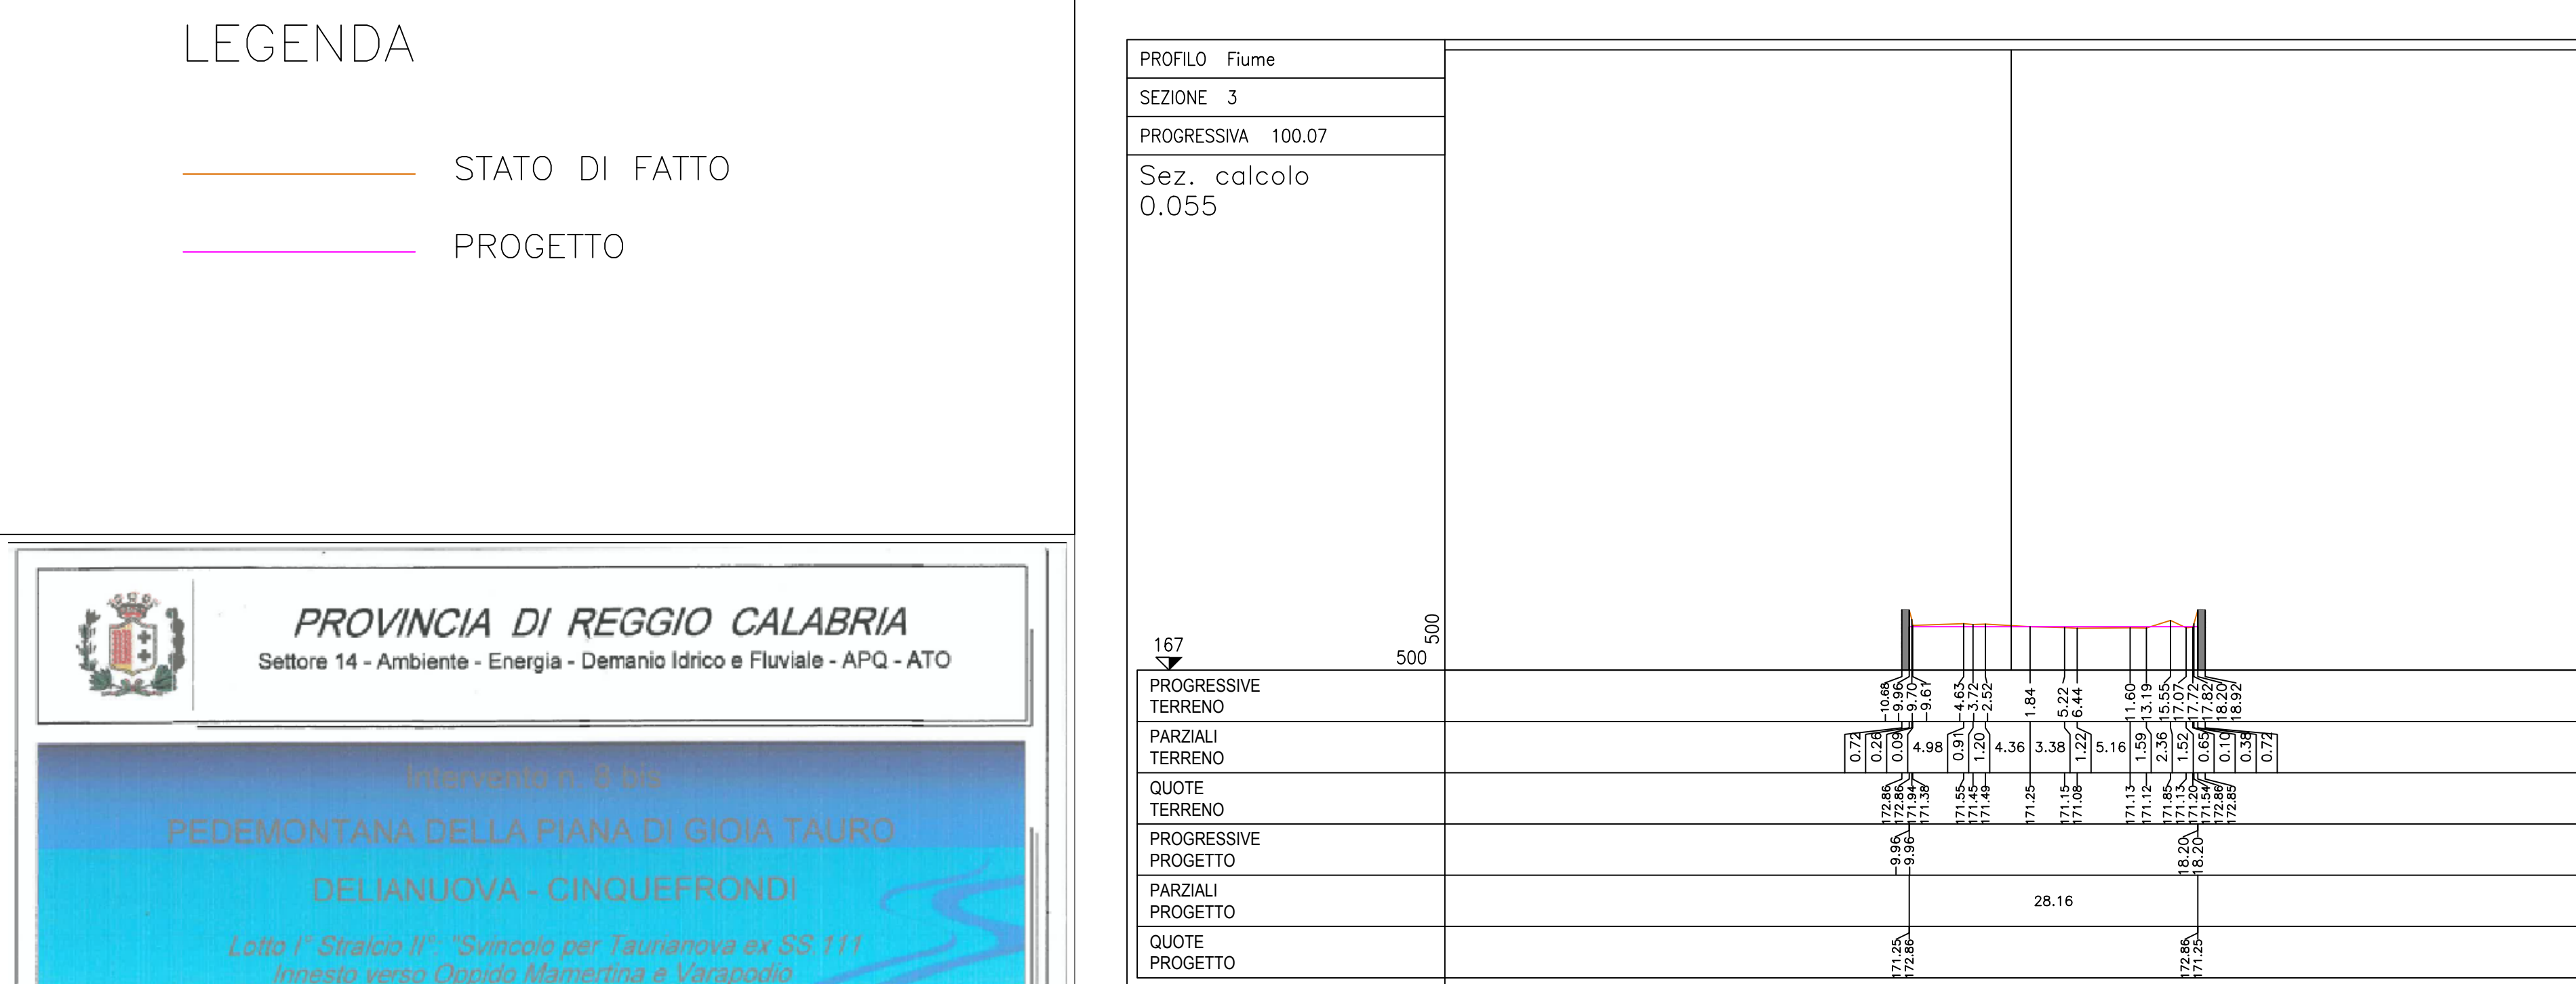
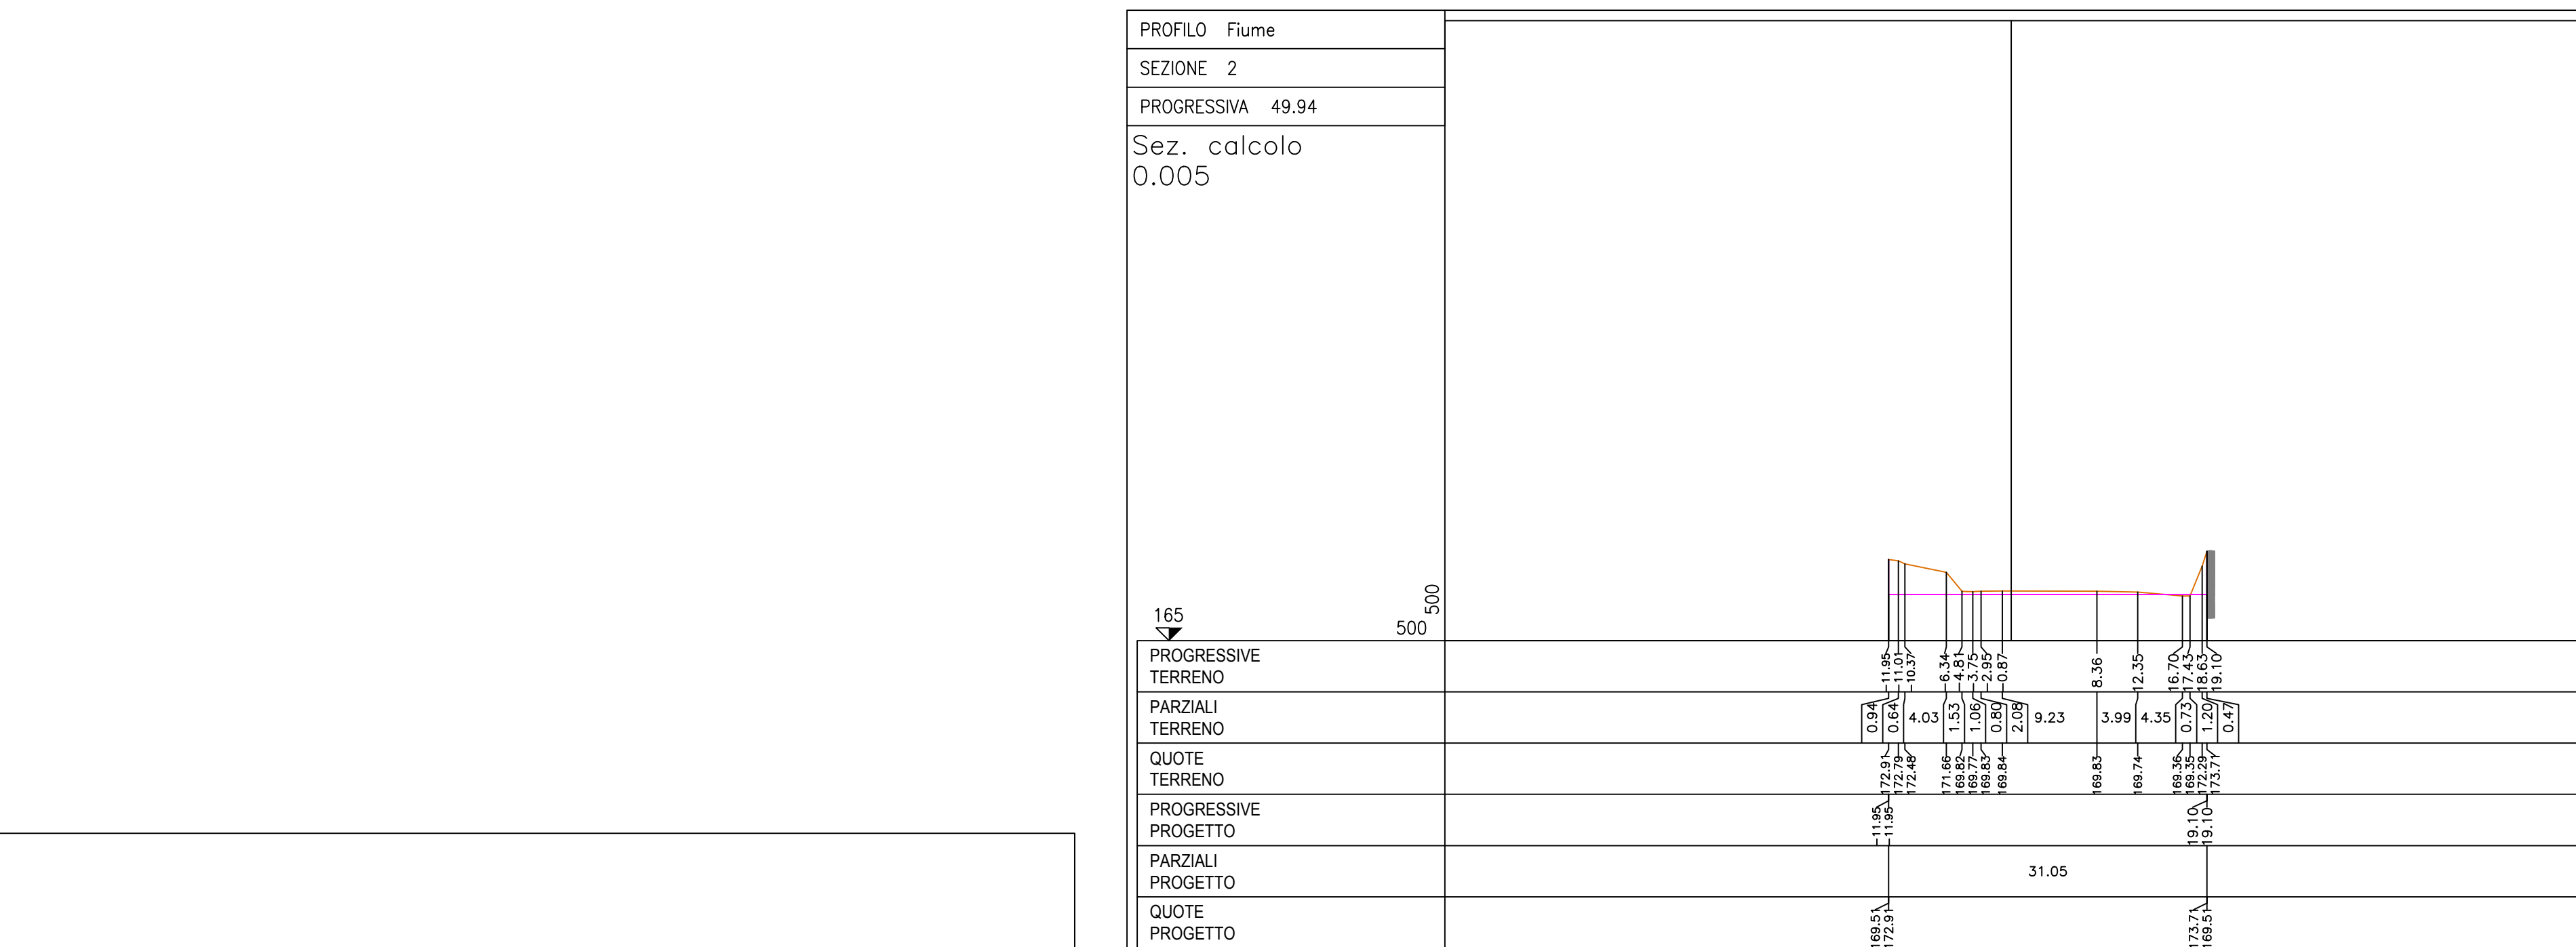


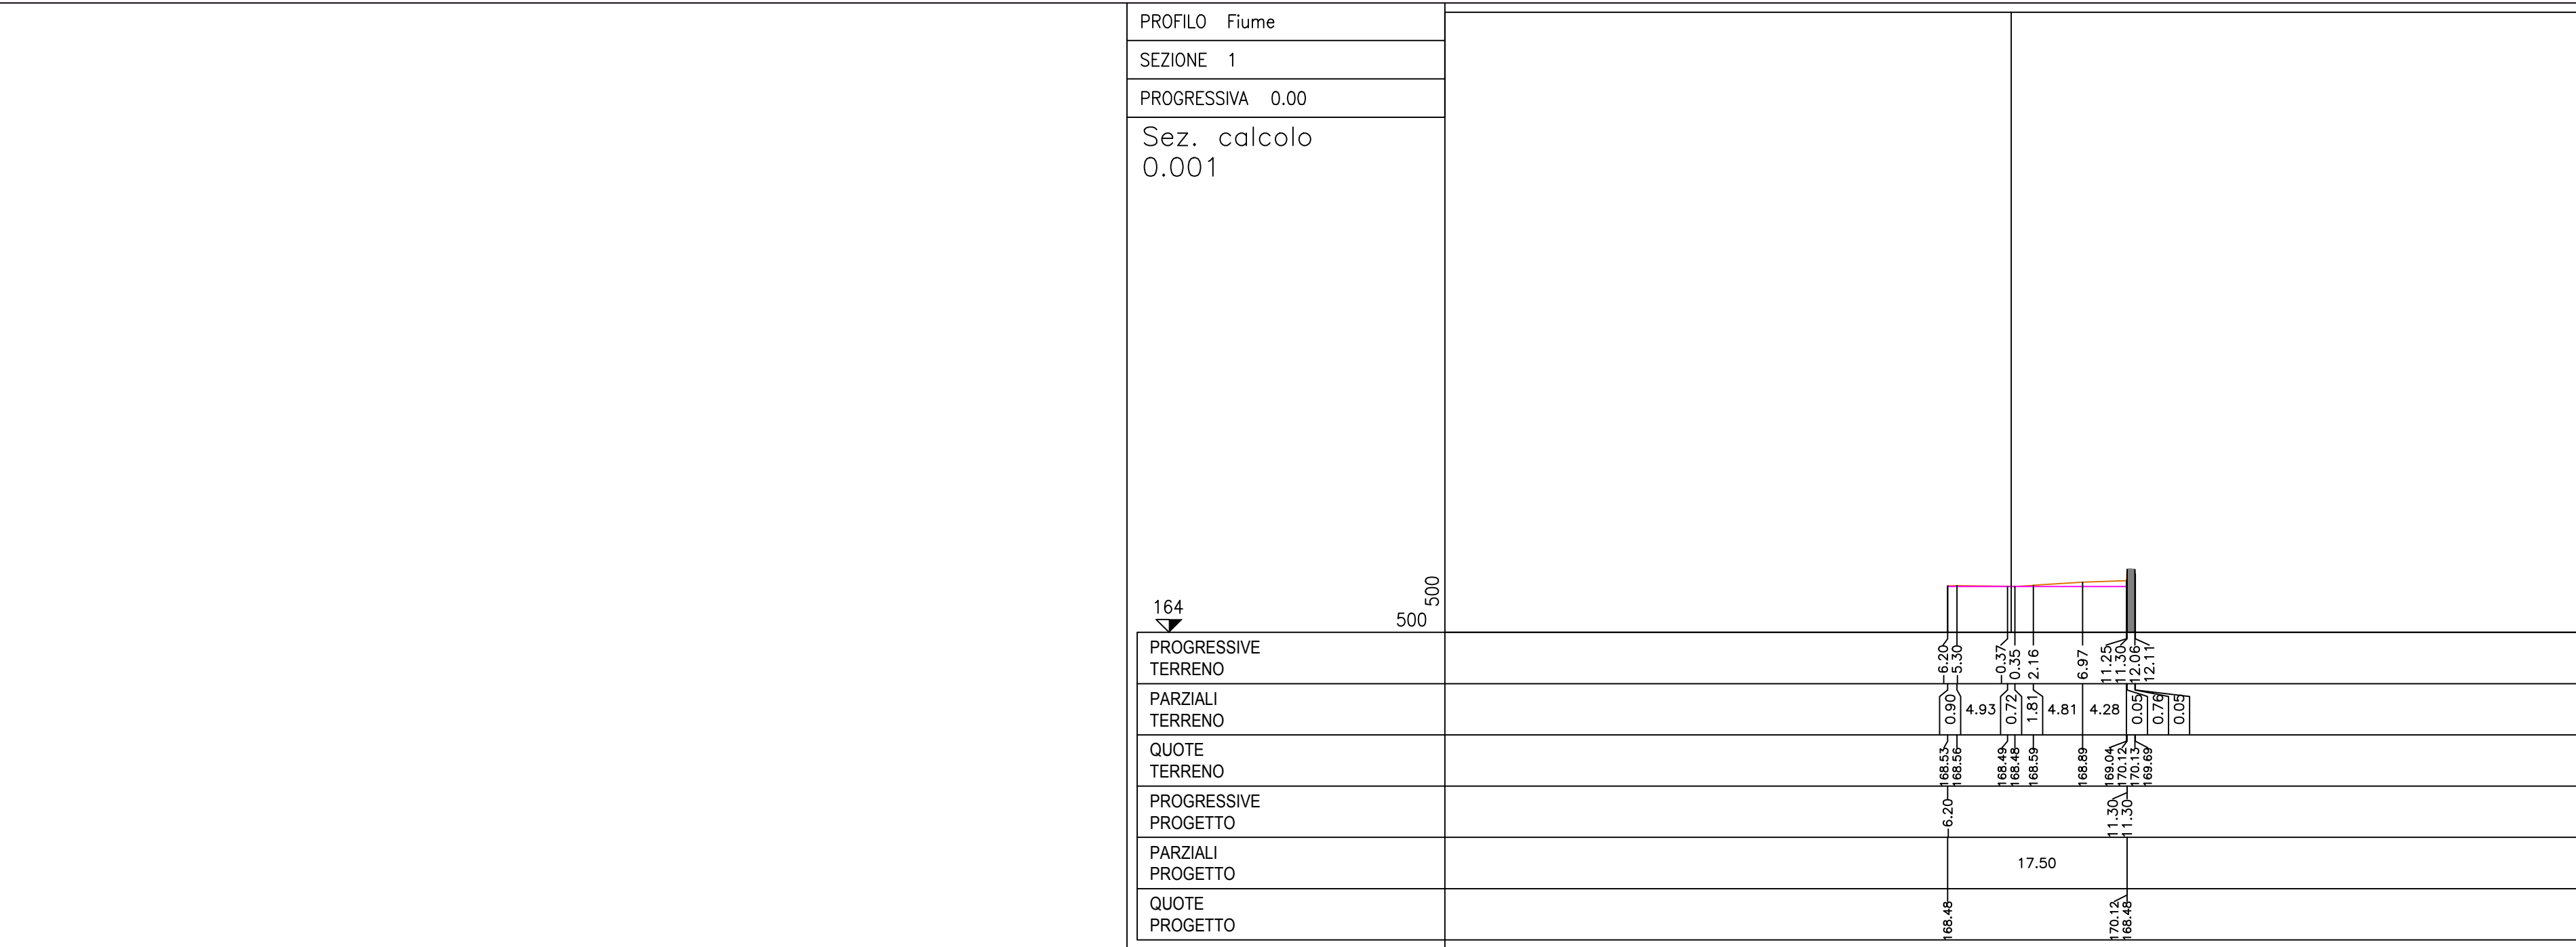

LEGENDA

- STATO DI FATTO
- PROGETTO

PROVINCIA DI REGGIO CALABRIA
Settore 14 - Ambiente - Energia - Demanio Idrico e Fluviale - APQ - ATQ

REGIONE CALABRIA
PEDEMONTANA DELLA PIANA DI GIOIA TAURO

PROGETTO COSTRUTTIVO

Progettazione dello scolo della fiumara Rappa finalizzato all'innalzamento della capacità di deflusso.
SEZIONI DELLA Fiumara RAZZA

PROGETTO COSTRUTTIVO

IL DIRETTORE DEI LAVORI
ing. Pietro Foti

L'IMPRESA
CO-OPERRA s.p.a.

IL RESPONSABILE DEL PROCEDIMENTO
Ing. Massimo Brianti