


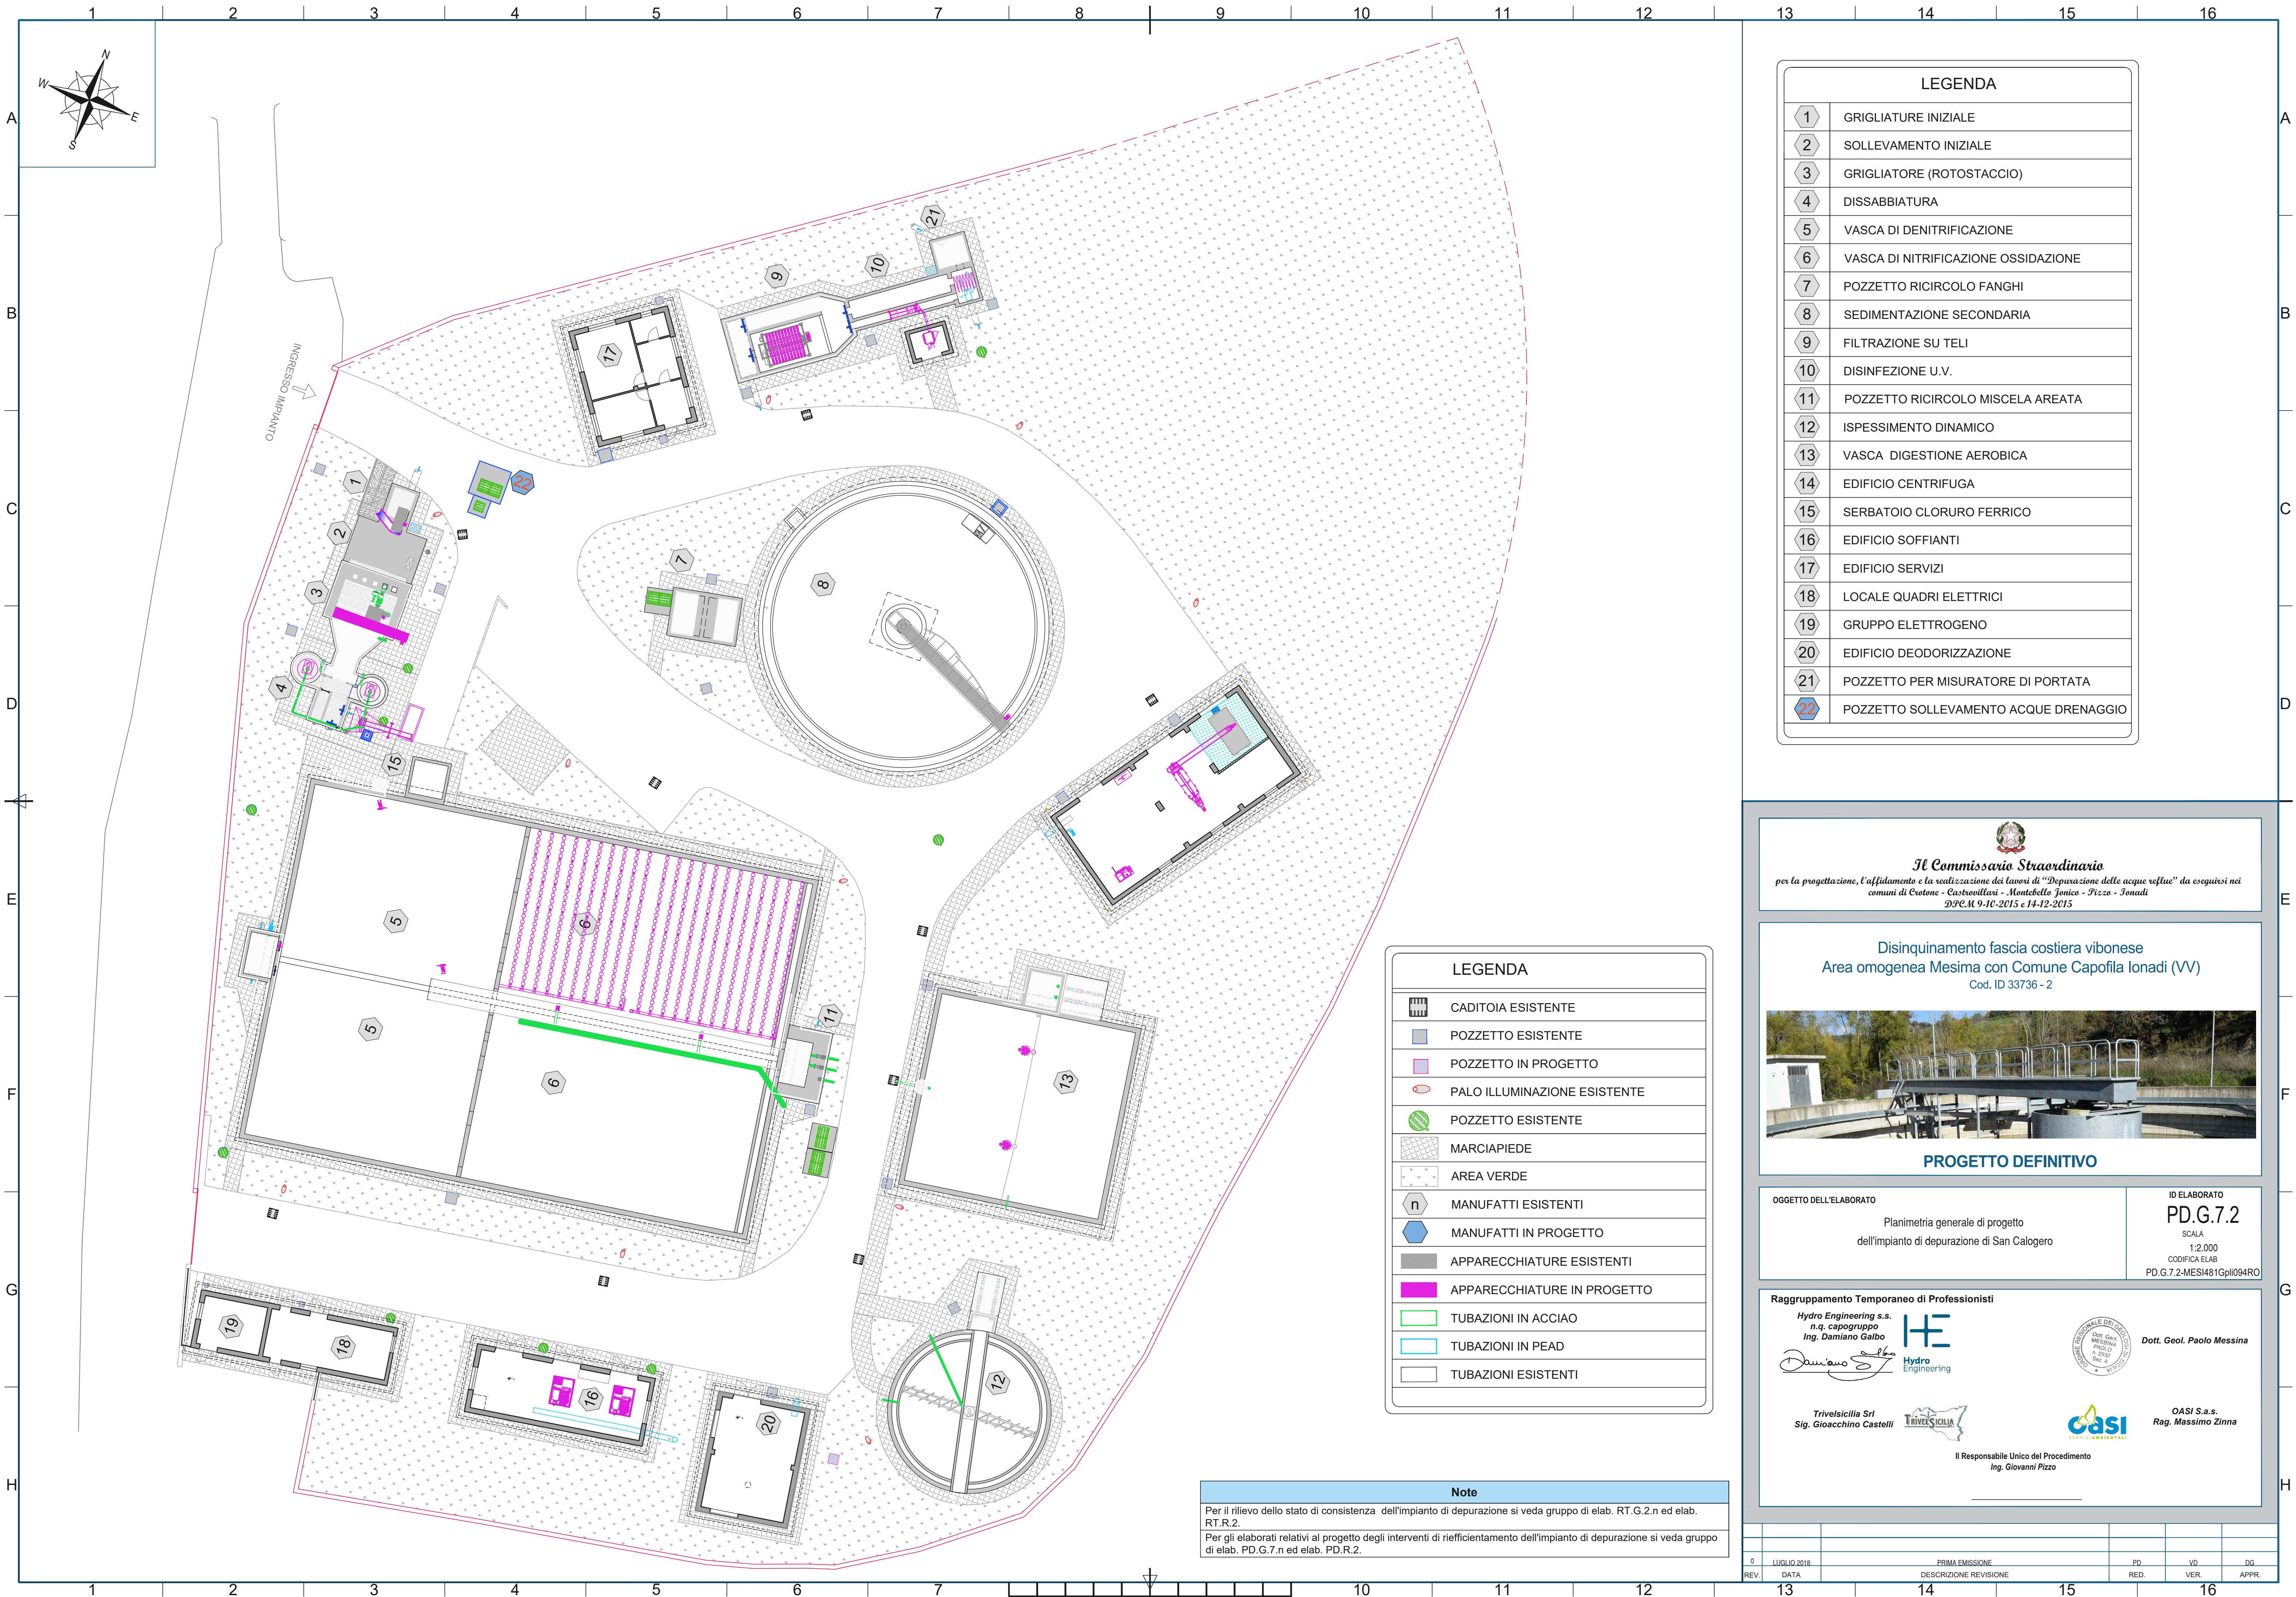

LEGENDA	
1	GRIGLIATURE INIZIALE
2	SOLLEVAMENTO INIZIALE
3	GRIGLIATORE (ROTOSTACCIO)
4	DISSABBIATURA
5	VASCA DI DENITRIFICAZIONE
6	VASCA DI NITRIFICAZIONE OSSIDAZIONE
7	POZZETTO RICIRCOLO FANGHI
8	SEDIMENTAZIONE SECONDARIA
9	FILTRAZIONE SU TELI
10	DISINFEZIONE U.V.
11	POZZETTO RICIRCOLO MISCELA AREATA
12	ISPESSENTAMENTO DINAMICO
13	VASCA DIGESTIONE AEROBICA
14	EDIFICIO CENTRIFUGA
15	SERBATOIO CLORURO FERRICO
16	EDIFICIO SOFFIANTI
17	EDIFICIO SERVIZI
18	LOCALE QUADRI ELETTRICI
19	GRUPPO ELETTROGENO
20	EDIFICIO DEODORIZZAZIONE
21	POZZETTO PER MISURATORE DI PORTATA
22	POZZETTO SOLLEVAMENTO ACQUE DRENAGGIO

Il Commissario Straordinario
per la progettazione, l'affidamento e la realizzazione dei lavori di "Depurazione delle acque reflue" da eseguirsi nei comuni di Crotone - Castrovillari - Montebello Jonico - Pizzo - Jonadi
DPCM 9-10-2015 e 14-12-2015

Disinquinamento fascia costiera vibonese
Area omogenea Mesima con Comune Capofila Ionadi (VV)
Cod. ID 33736 - 2

PROGETTO DEFINITIVO

OGGETTO DELL'ELABORATO

Planimetria generale di progetto
dell'impianto di depurazione di San Calogero

ID ELABORATO

PD.G.7.2

SCALA
1:2.000

CODIFICA ELAB
PD.G.7.2-MES481Gpi094RO

Raggruppamento Temporaneo di Professionisti

Hydro Engineering s.s.
n.q. capogruppo
Ing. Damiano Galbo

HE
Hydro Engineering

Dott. Geol. Paolo Messina

Trivelsicilia Srl
Sig. Gioacchino Castelli

TRIVELISICILIA

OASI S.a.s.
Rag. Massimo Zinna

Il Responsabile Unico del Procedimento
Ing. Giovanni Pizzo

0	LUGLIO 2018	PRIMA EMISSIONE	PD	VD	DG
REV.	DATA	DESCRIZIONE REVISIONE	RED.	VER.	APPR.