
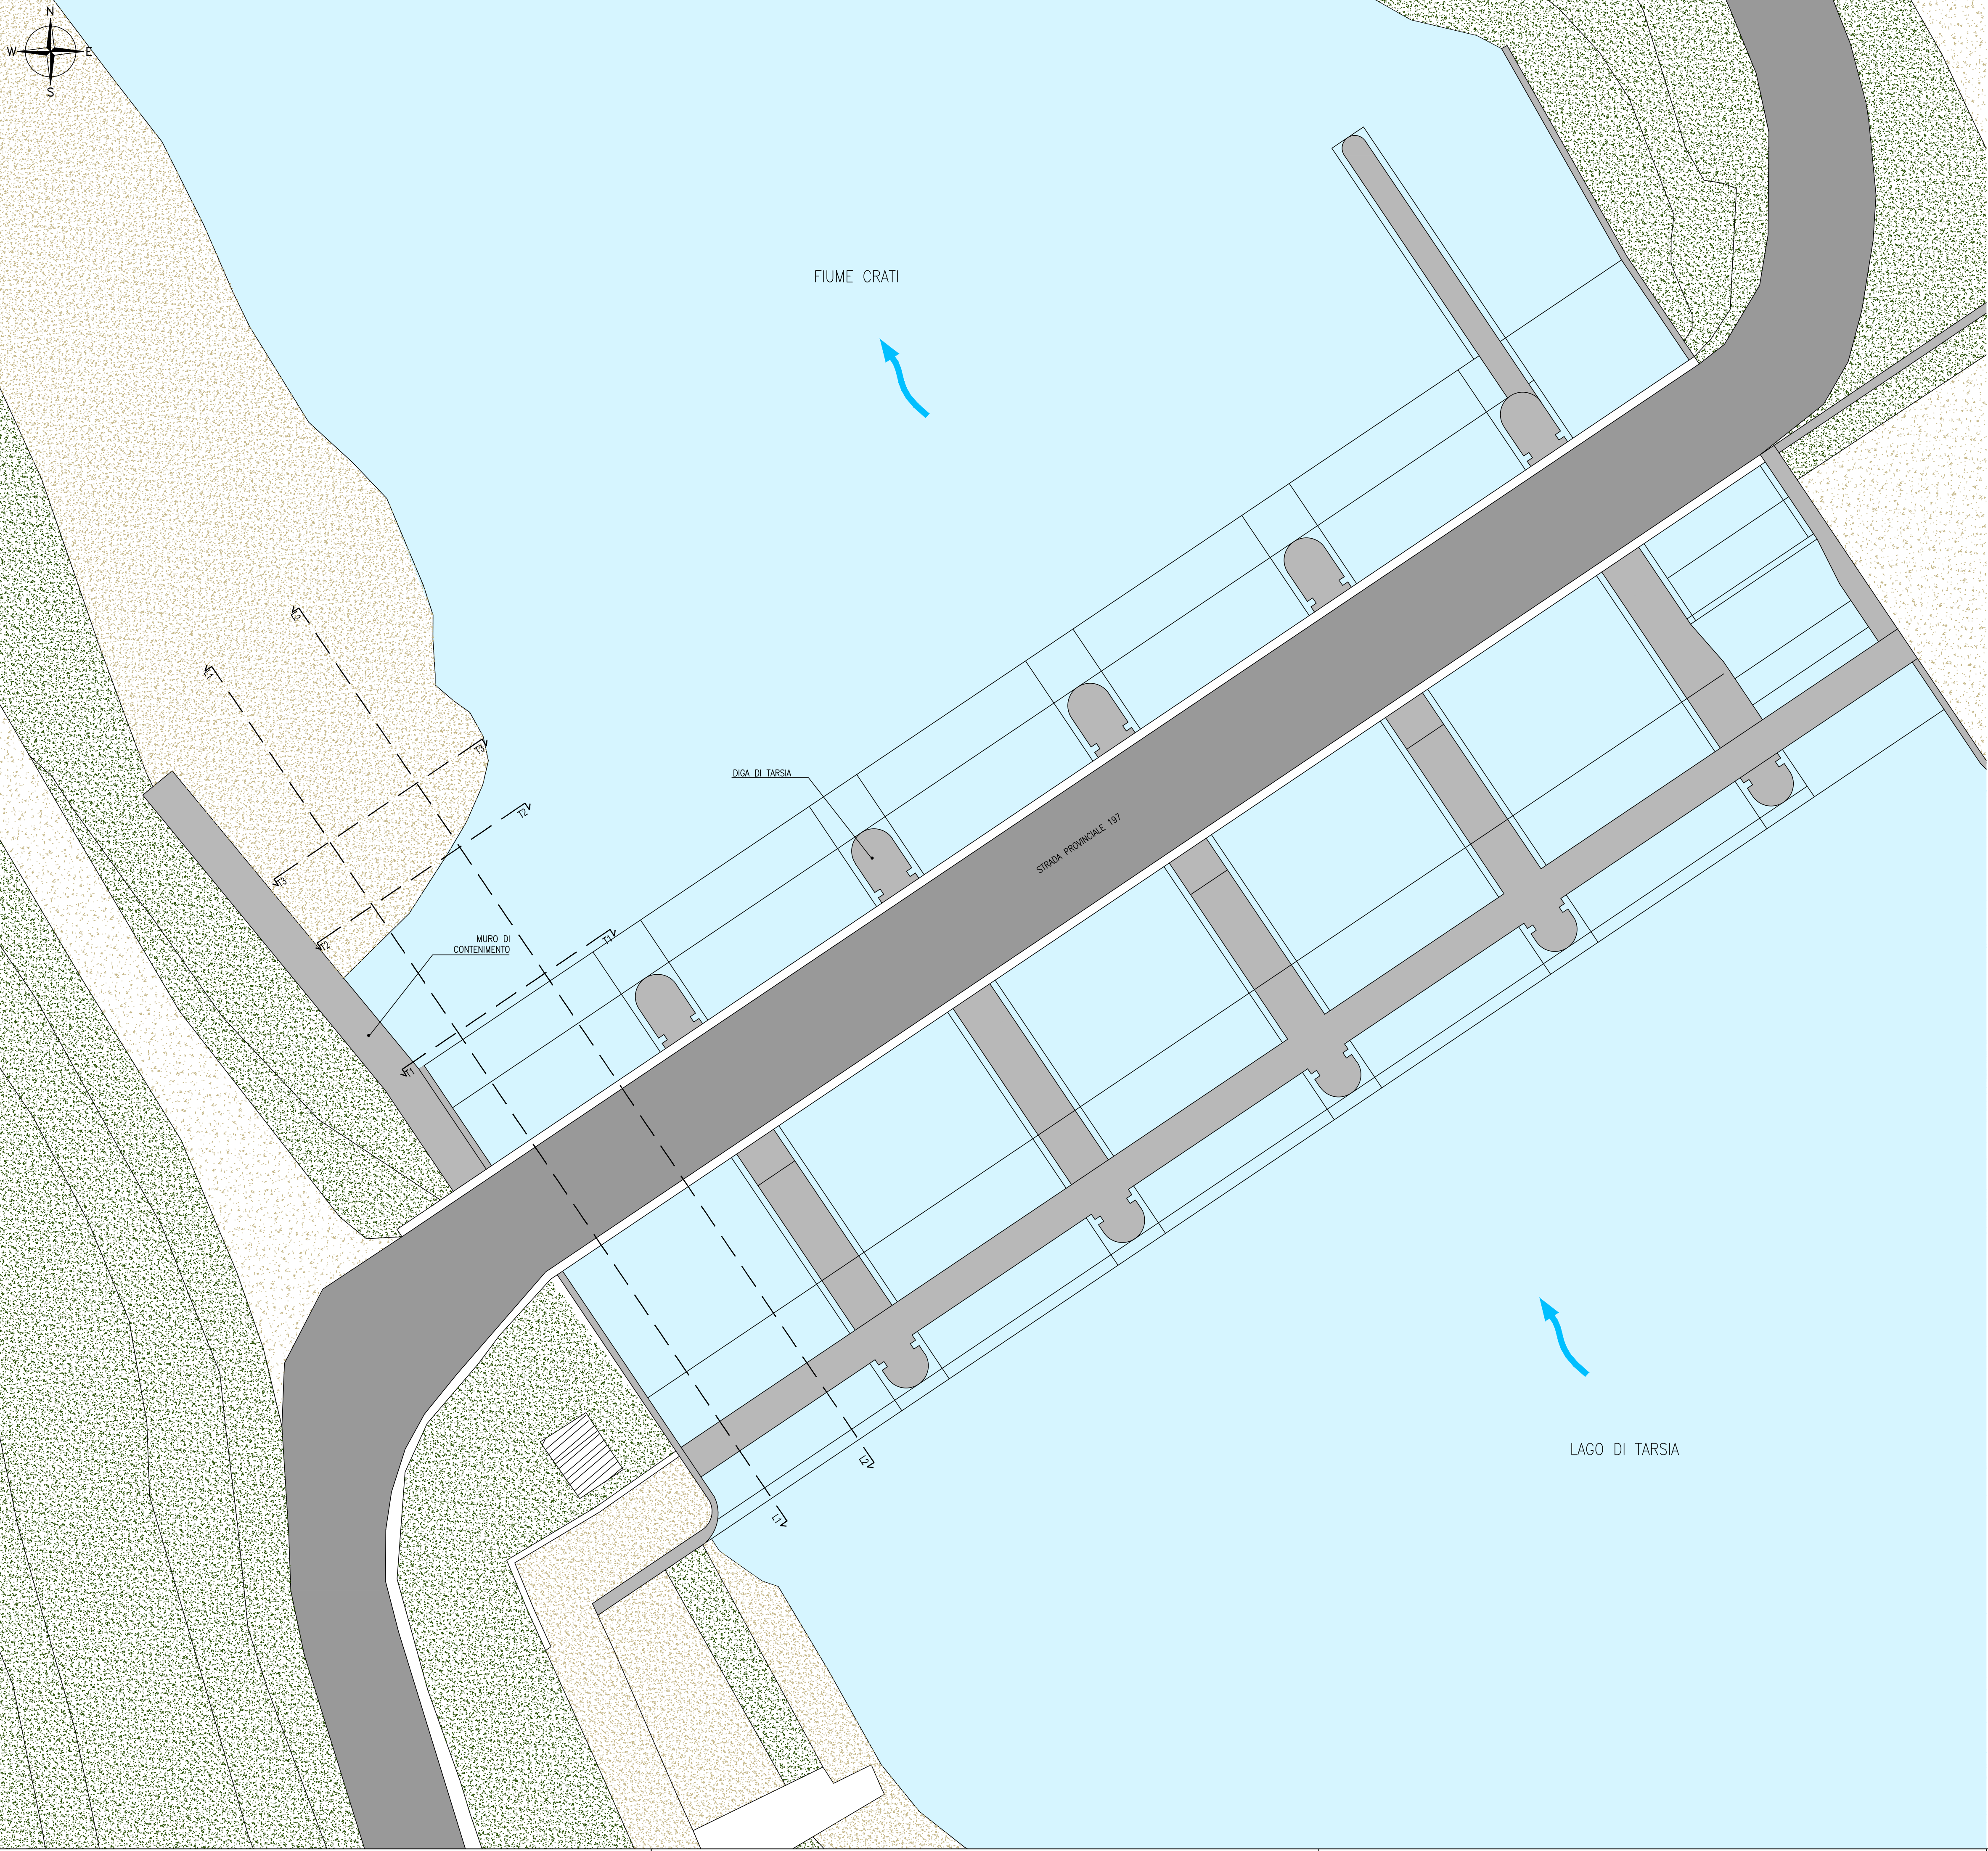
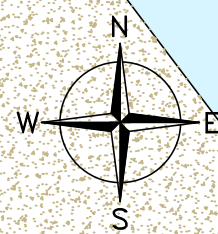


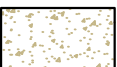

LEGENDA:


-  STRADA STERRATA
-  STRADA ASFALTATA
-  CORSO D'ACQUA

PROGETTO:
PROGETTO DEFINITIVO
Impianto Idroelettrico "COZZO CASTELLO"
sul fiume CRATI
Provincia di COSENZA Regione CALABRIA

PROPRONTE:
CONSORZIO DI BONIFICA INTEGRALE
DEI BACINI DELLO JONIO COSENTINO
R.U.P. Geom. Giuseppe Garasto

TITOLO ELABORATO:
STATO DI FATTO:
PLANIMETRIA GENERALE



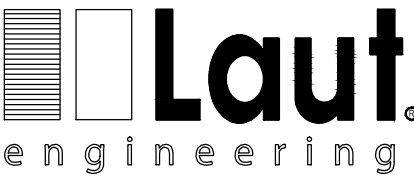

LAUT s.r.l.
sede legale ed operativa:
Via San Crispino, 106
35129 PADOVA
tel. 049/2812374
fax 049/2020730
e-mail: laut@lautengineering.it

Rev.	Data	Descrizione	Red.	Ver.	App.
00	11/19	REDAZIONE PROGETTO DEFINITIVO	GF	AV	AV
01	-		-	-	-
02	-		-	-	-
03	-		-	-	-
04	-		-	-	-
05	-		-	-	-

Redige	Verifica	Approva

sodice I.561.PD file 561PD0900.dwg

A TERMINI DI LEGGE E' VIETATA LA RIPRODUZIONE E LA DIFFUSIONE SENZA L'AUTORIZZAZIONE DELLA LAUT S.r.l.

ELABORATO

09

SCALA

1:250

DATA

NOVEMBRE 2019

PROGETTAZIONE:

Ing. Alberto Voltolina

